



Legenda:

| QUADROS DE ÁREAS E QUANTIDADES | | ÁREA (m ²) |
|--------------------------------|--|------------------------|
| ÁREA TOTAL DO PROJETO | | 525,73 |
| GRAMA SINTÉTICA | | 479,91 |
| ÁREA CONSTRUÍDA VESTIÁRIOS | | 27,30 |

- PISOS
- 1. CERÂMICA 30X30cm COR BRANCA/ANTIDERRAPANTE
- PAREDES
- 1. CERÂMICA 30X30cm COR BRANCA ATÉ ALTURA = 2.10m E, ACIMA DISSOL, TINTA LATEX BRANCA
- TETOS
- 1. TINTA LATEX BRANCA

| | | | |
|--------------|-------|-------------|-------|
| PROPRIETÁRIO | _____ | CREA | _____ |
| ARQUITETO | _____ | SAÚDE | _____ |
| ARQUITETO | _____ | APROVO PM - | _____ |
| CALCULO | _____ | | |
| CONSTRUÇÃO | _____ | | |

| 02 | 01 | REVISÃO | DESENHO | APROVAÇÃO |
|----|------|---------|---------|-----------|
| Nº | DATA | | | |



MUNICÍPIO DE MARCO - CE

PROJETO: PROJETO PADRÃO PARA CONSTRUÇÃO DE ARENINHA



CLIENTE: MUNICÍPIO DE MARCO - CE

ENDEREÇO DA OBRA: LOCALIDADE DE LAGOA DE SANTA ROSA

CONTEÚDO: PROJETO ARQUITETÔNICO

PLANTA BAIXA ARENINHA

| | | |
|--------------------------|----------------|----------------|
| ESCALA PRANCHA: 1/100 | DESENHO: _____ | PRANCHA: _____ |
| DATA: AGOSTO/2019 | 01/04 | |

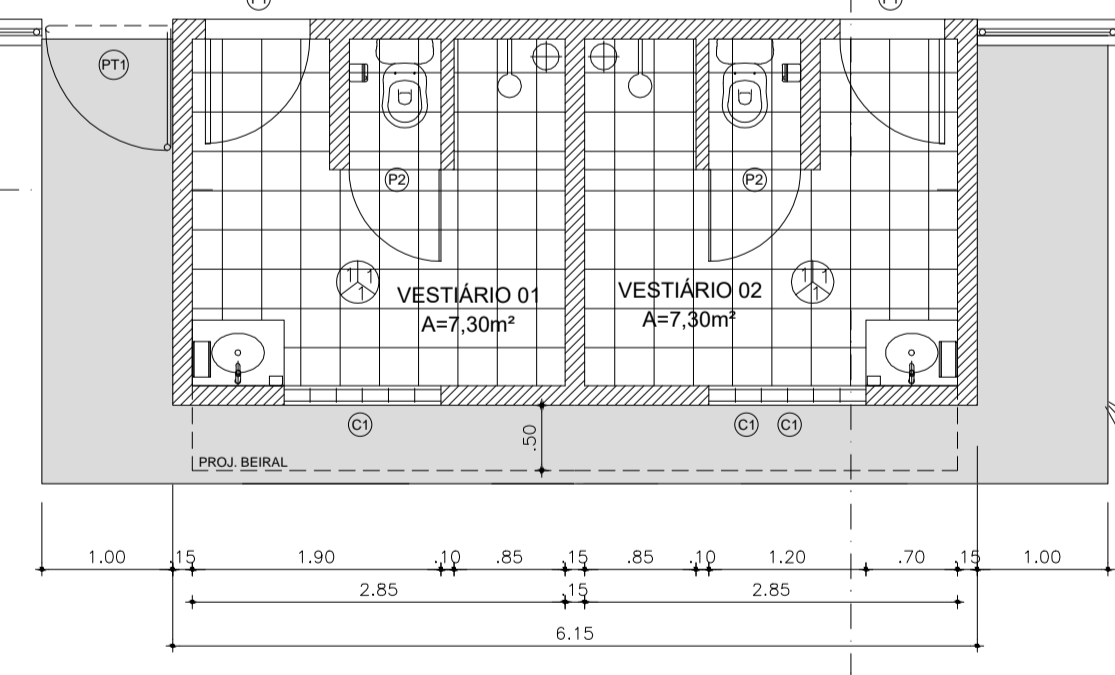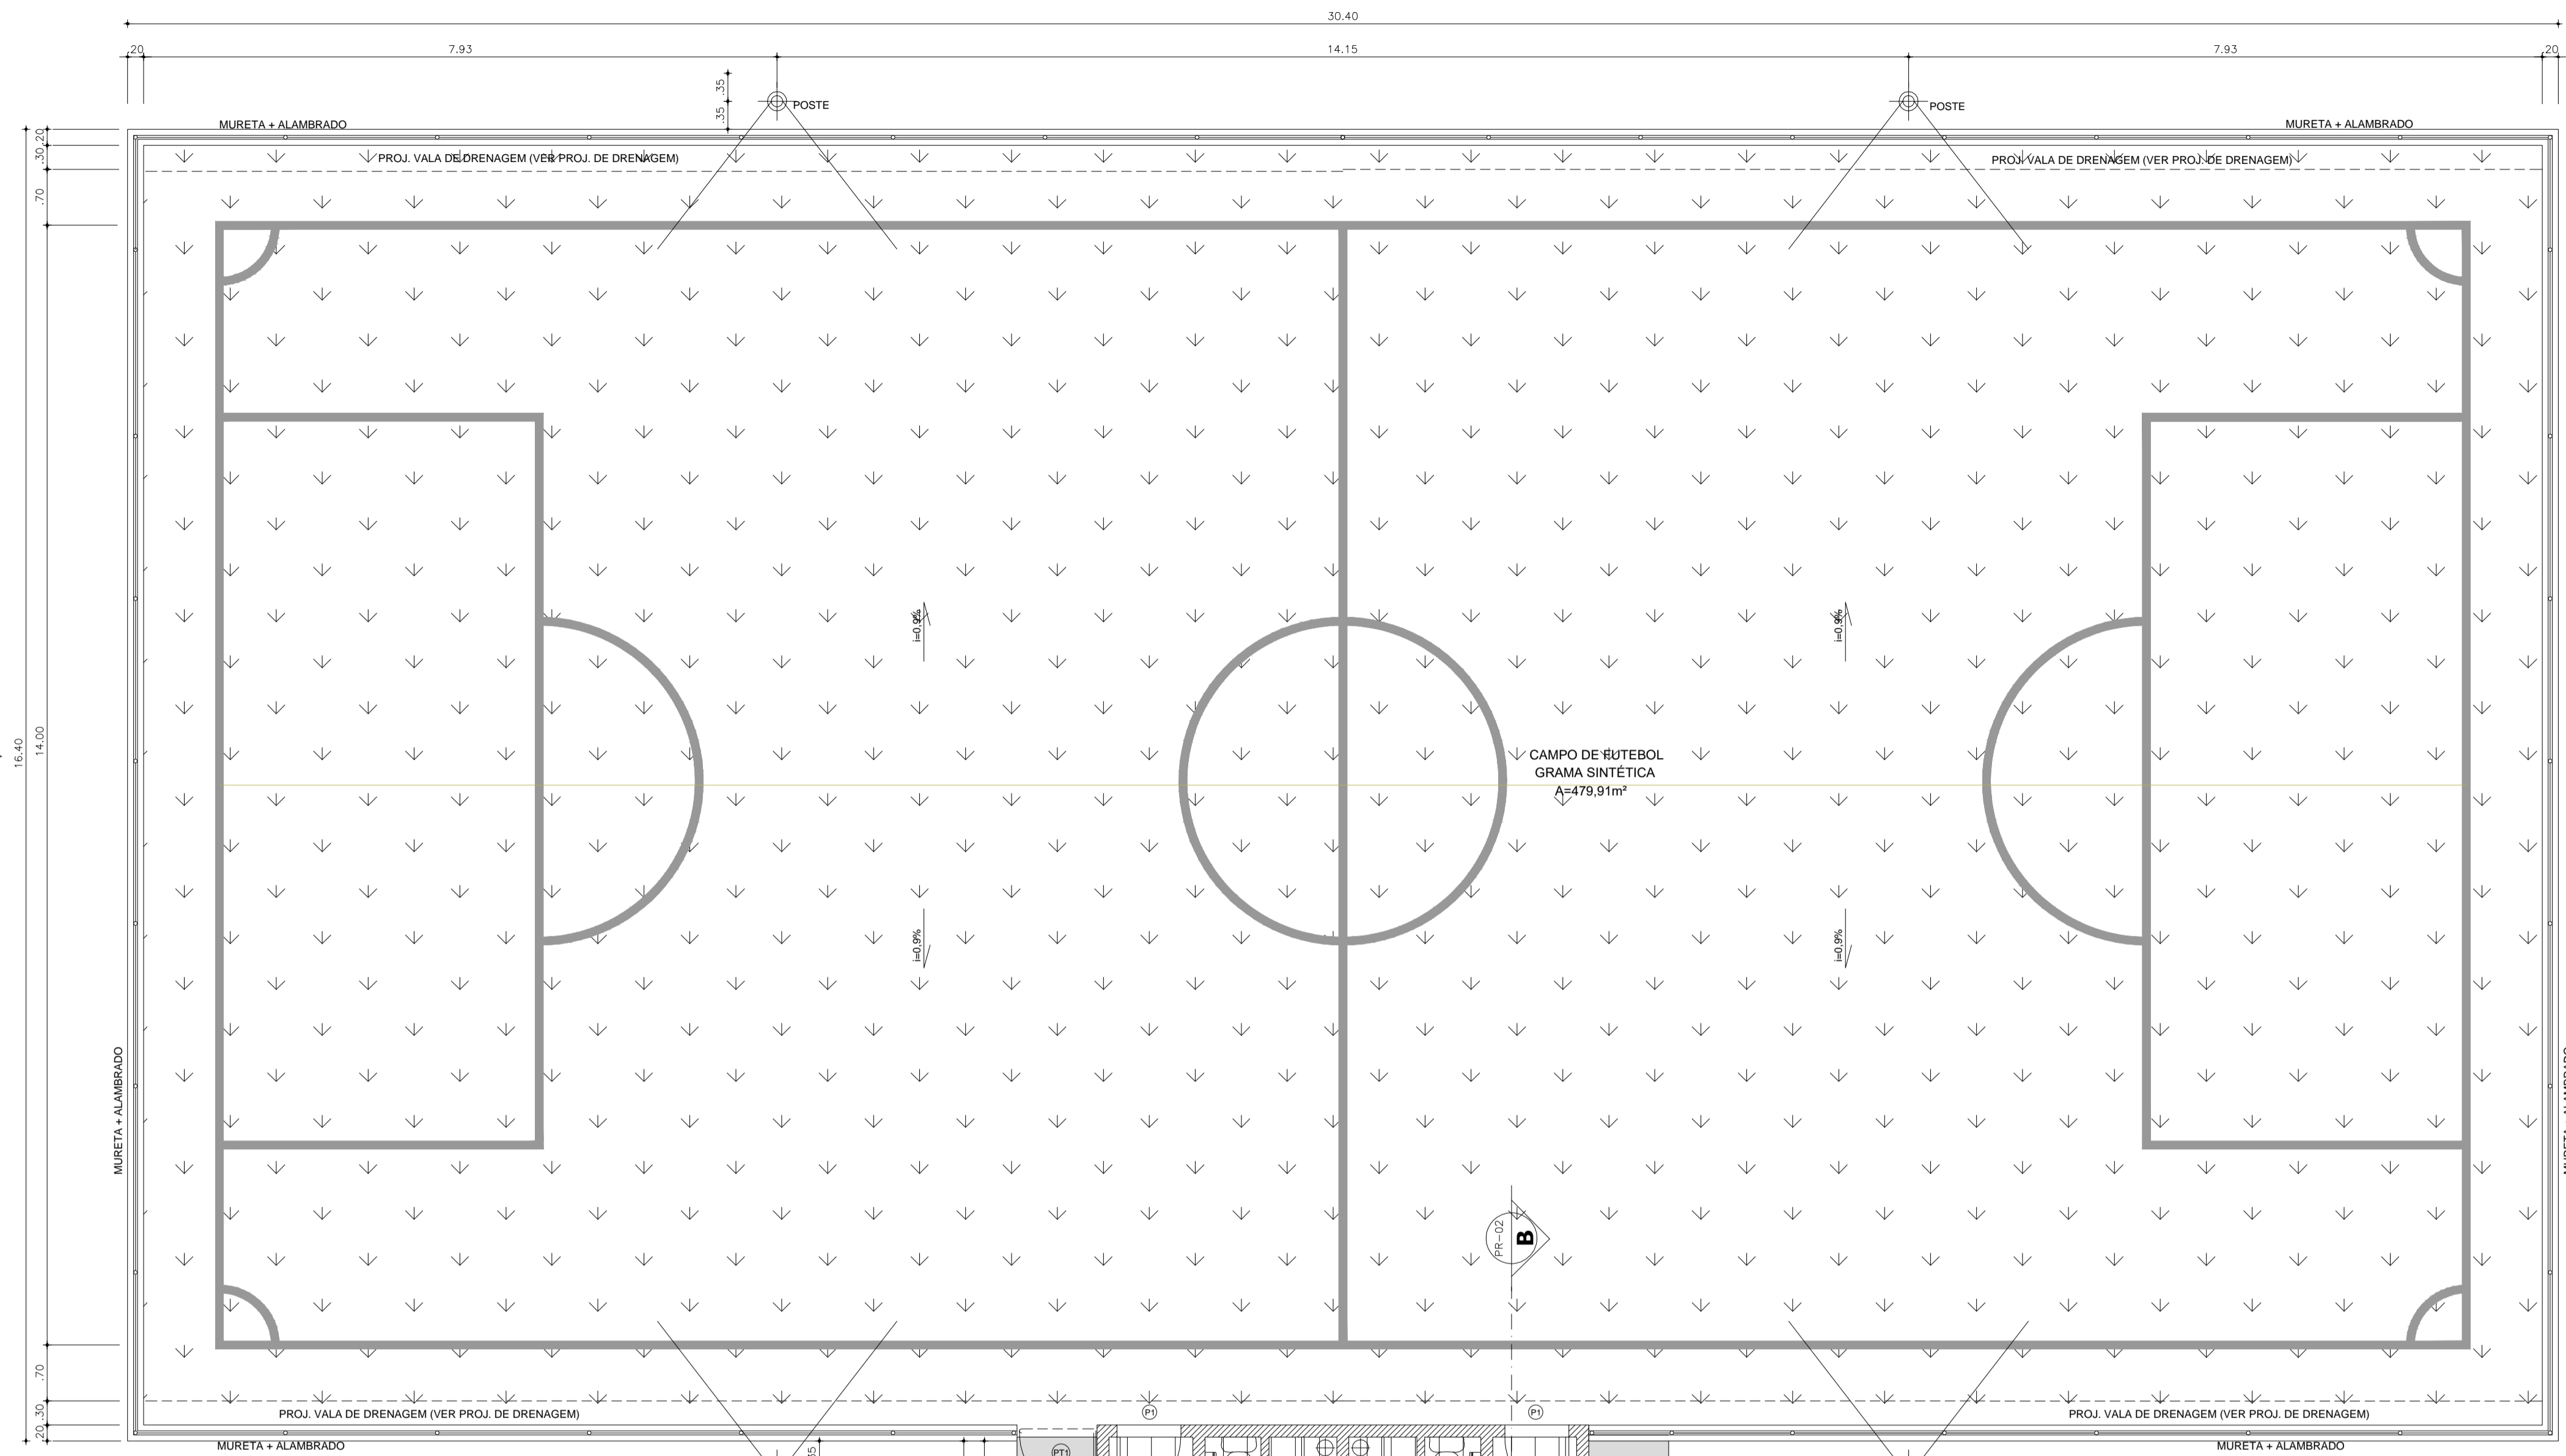

01 PLANTA BAIXA
ESCALA 1:100

| QUADRO DE ESQUADRIAS | | | | |
|----------------------|---------|--------|------------|---|
| ESQ. | LARGURA | ALTURA | QUANTIDADE | OBSERVAÇÕES |
| P1 | 0.80 | 2.10 | 02 | PORTA EM CHAPA DE FERRO + PINTURA ESMALTE SINTÉTICO COR VERDE |
| P2 | 0.70 | 1.60 | 02 | PORTA PVC |
| PT1 | 1.00 | 2.55 | 02 | PORTÃO NO MESMO PADRÃO DO ALAMBRADO (REQUADRO EM TUBO 2 1/2" E TELA P/ ALAMBRADO) |
| C1 | 1.20 | 0.60 | 02 | ELEMENTO VAZADO DE CONCRETO TIPO ANTICHUVA/ PEITORIL 1.80m |

F1

F2

B