



# Rua Açude

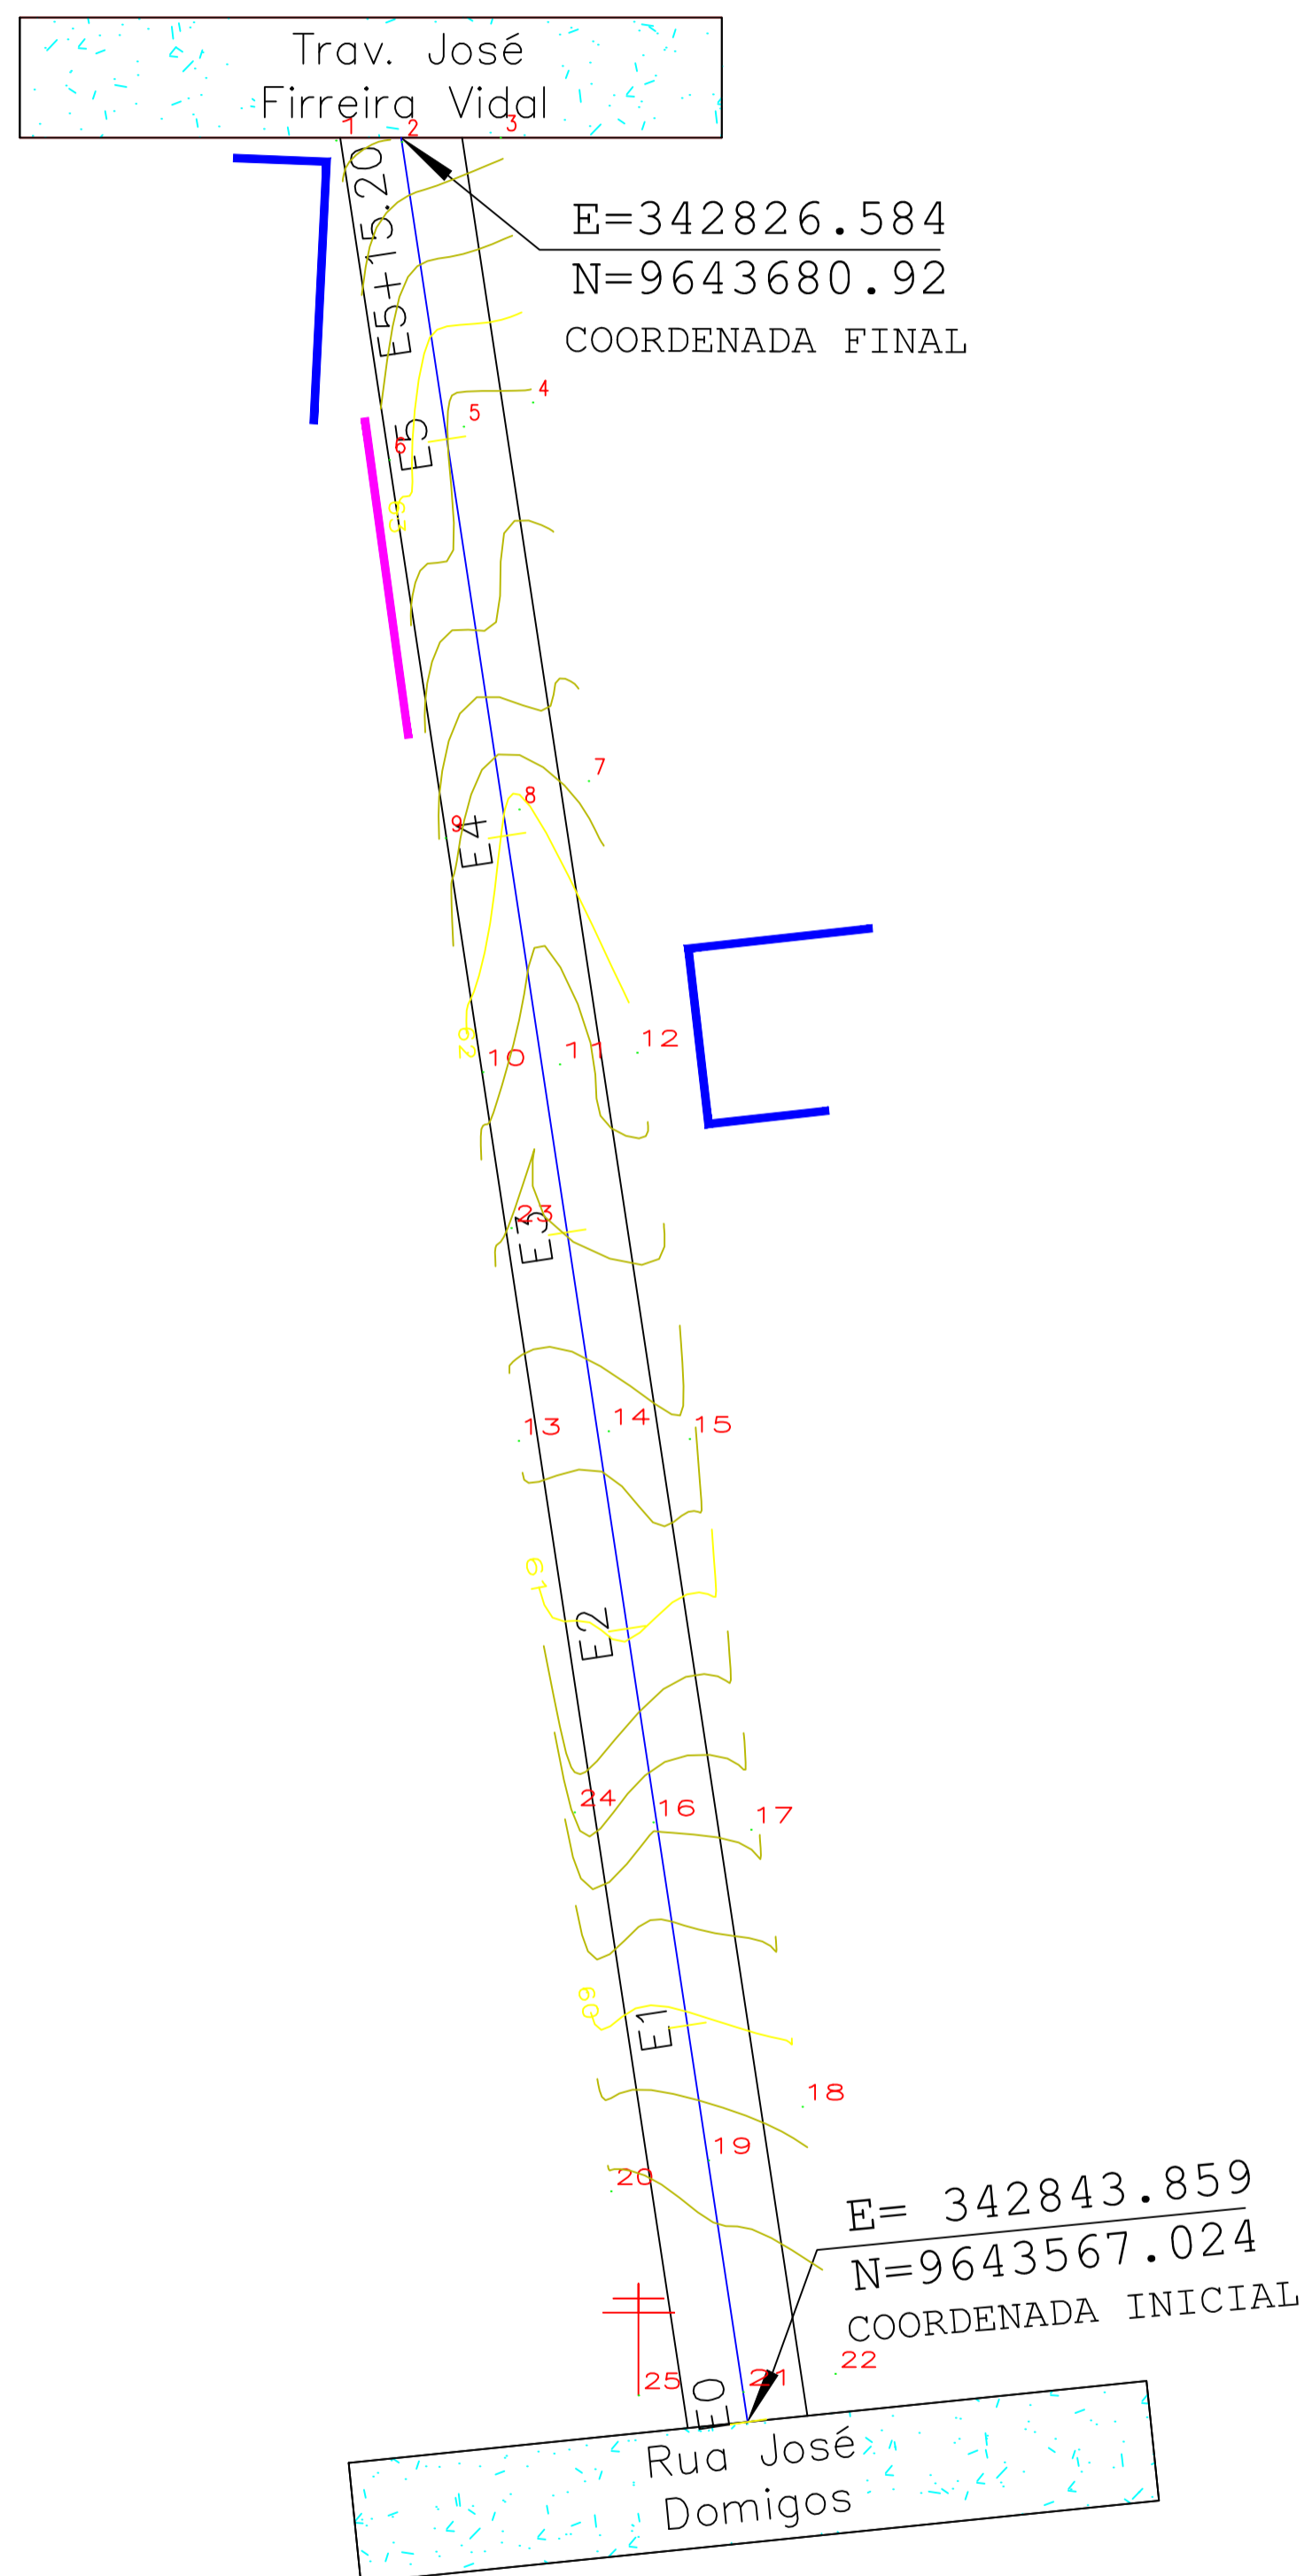

01 LEVANTAMENTO TOPOGRAFICO  
DEFINIÇÃO PROJETO

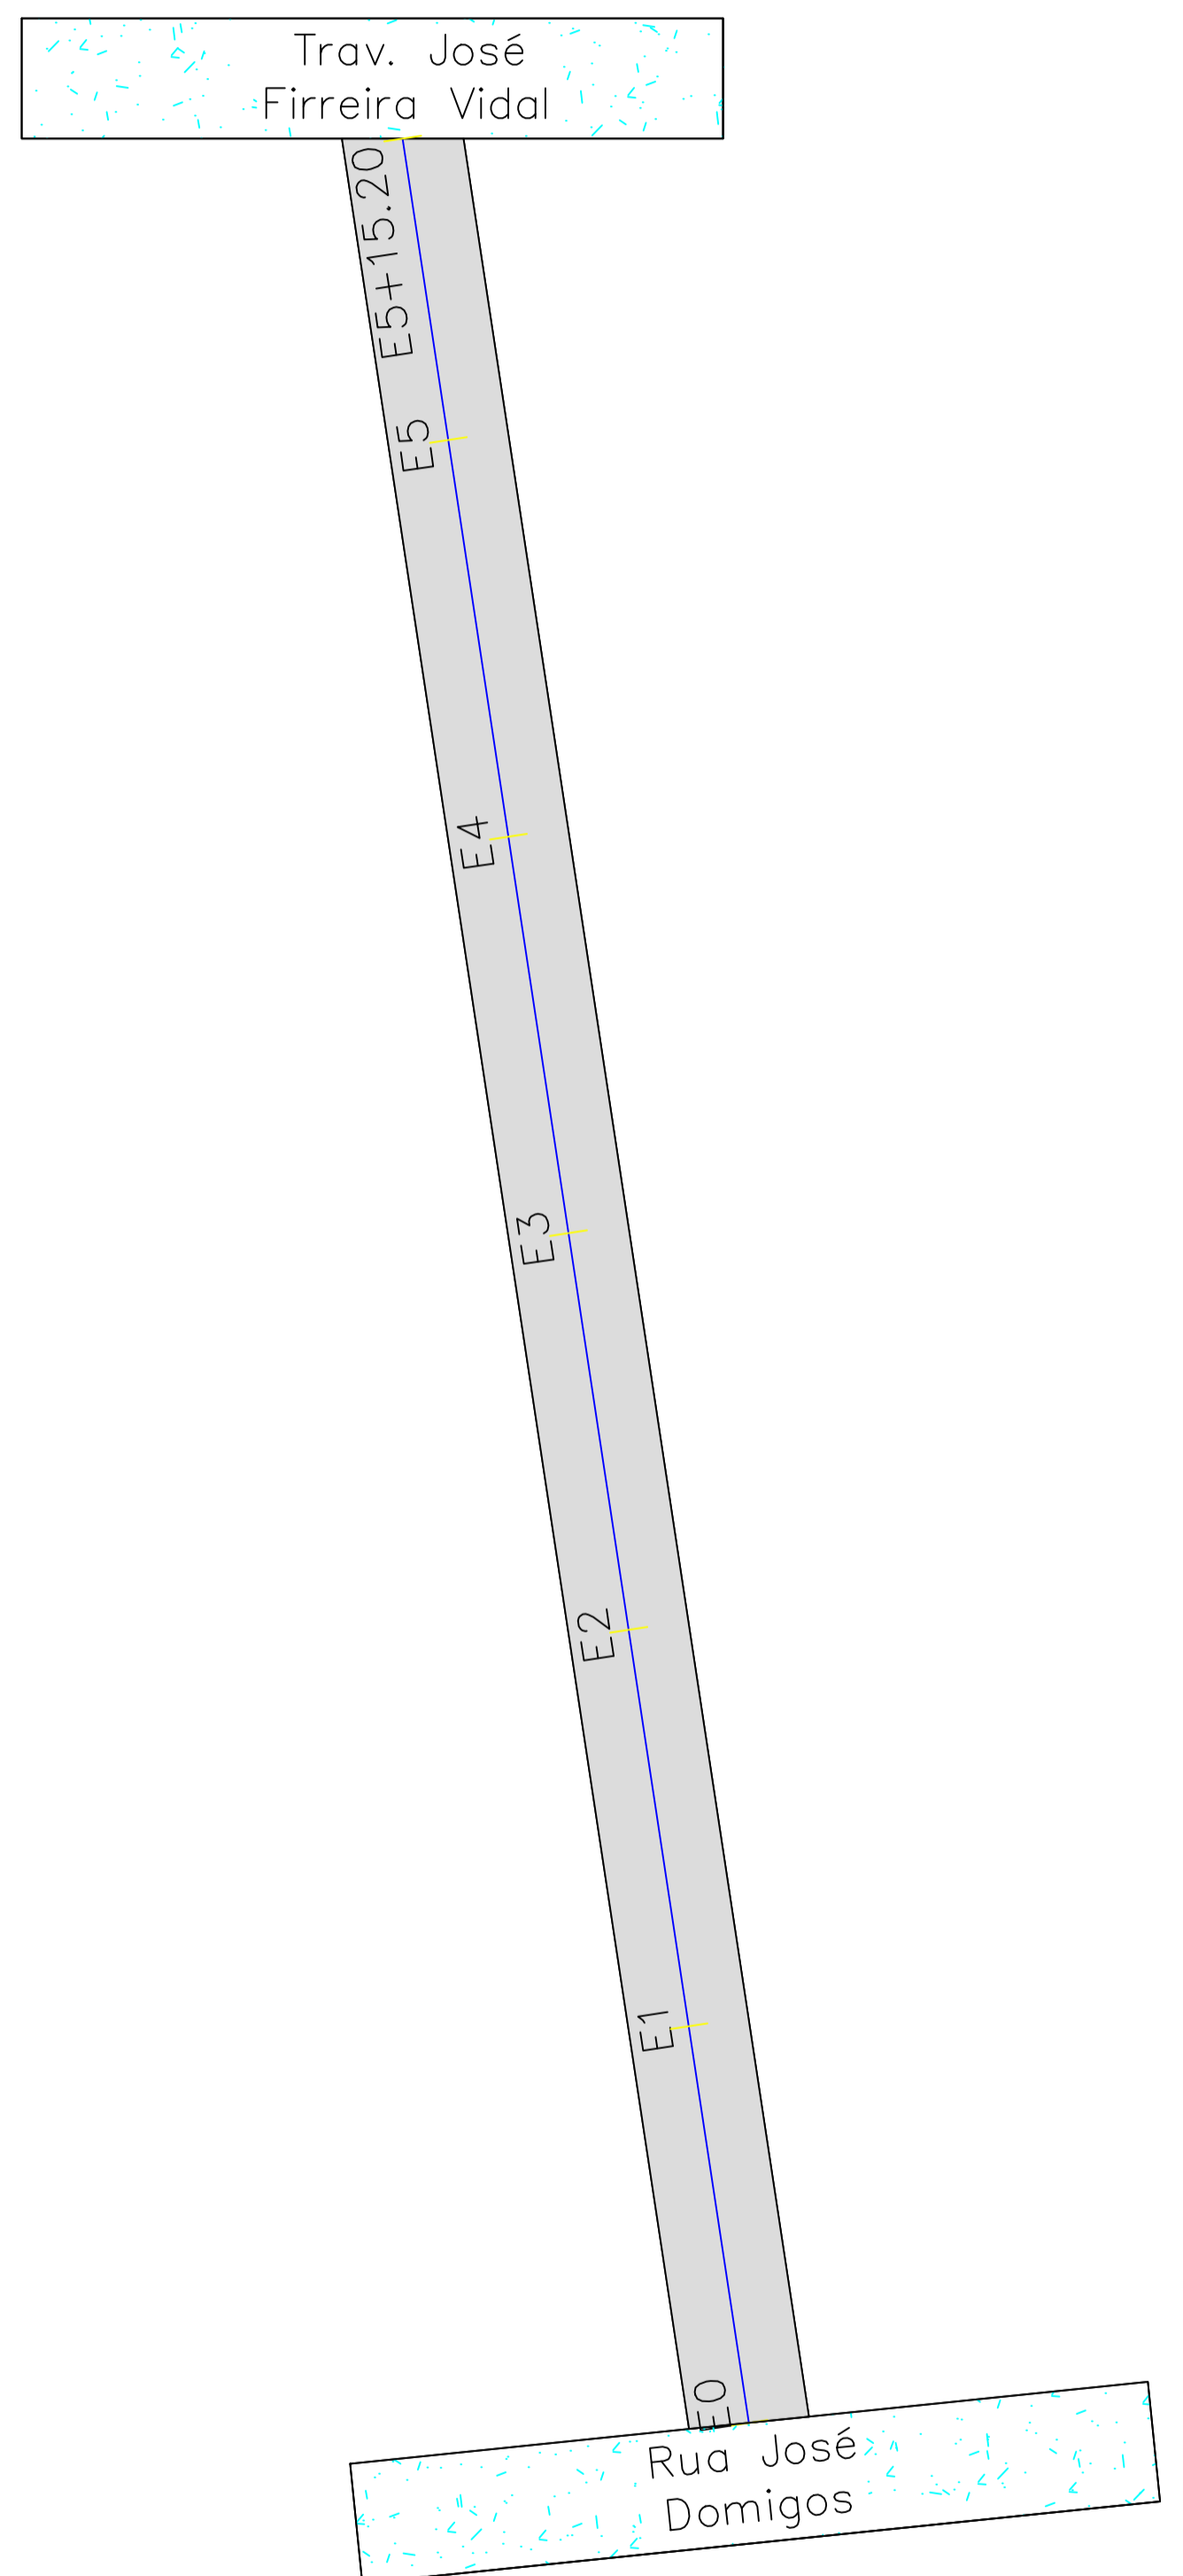

02 PROJETO PAVIMENTAÇÃO  
PLANTA BAIXA

QUADRO DE ÁREAS	
AREA	691.19 m <sup>2</sup>
MEIO FIO	230.40 Mt
EXTENSÃO	115.20 m
LARGURA	6.00 Mt

LEGENDA	
Calçamento Projetado	Poste
Calçamento Existente	Casa
Estaca final E=5+15.20	Muro
	Curvas de Nivel



Título:  
PAVIMENTAÇÃO EM PEDRA TOSCA EM DIVERSAS RUAS

Objetivo:  
RUA RUA DO AÇUDE

Proprietário: Prefeitura Municipal de Marco - CE

Localidade: Município de Marco

Data:  
JUNHO - 2018  
Escala:  
1/350  
Desenho:

Prancha:  
P 01/02

PAULO JOSE MOURA SOUSA  
ENGENHEIRO CIVIL - CREA n° 060771496-4