



RUA VICENCIA GOMES

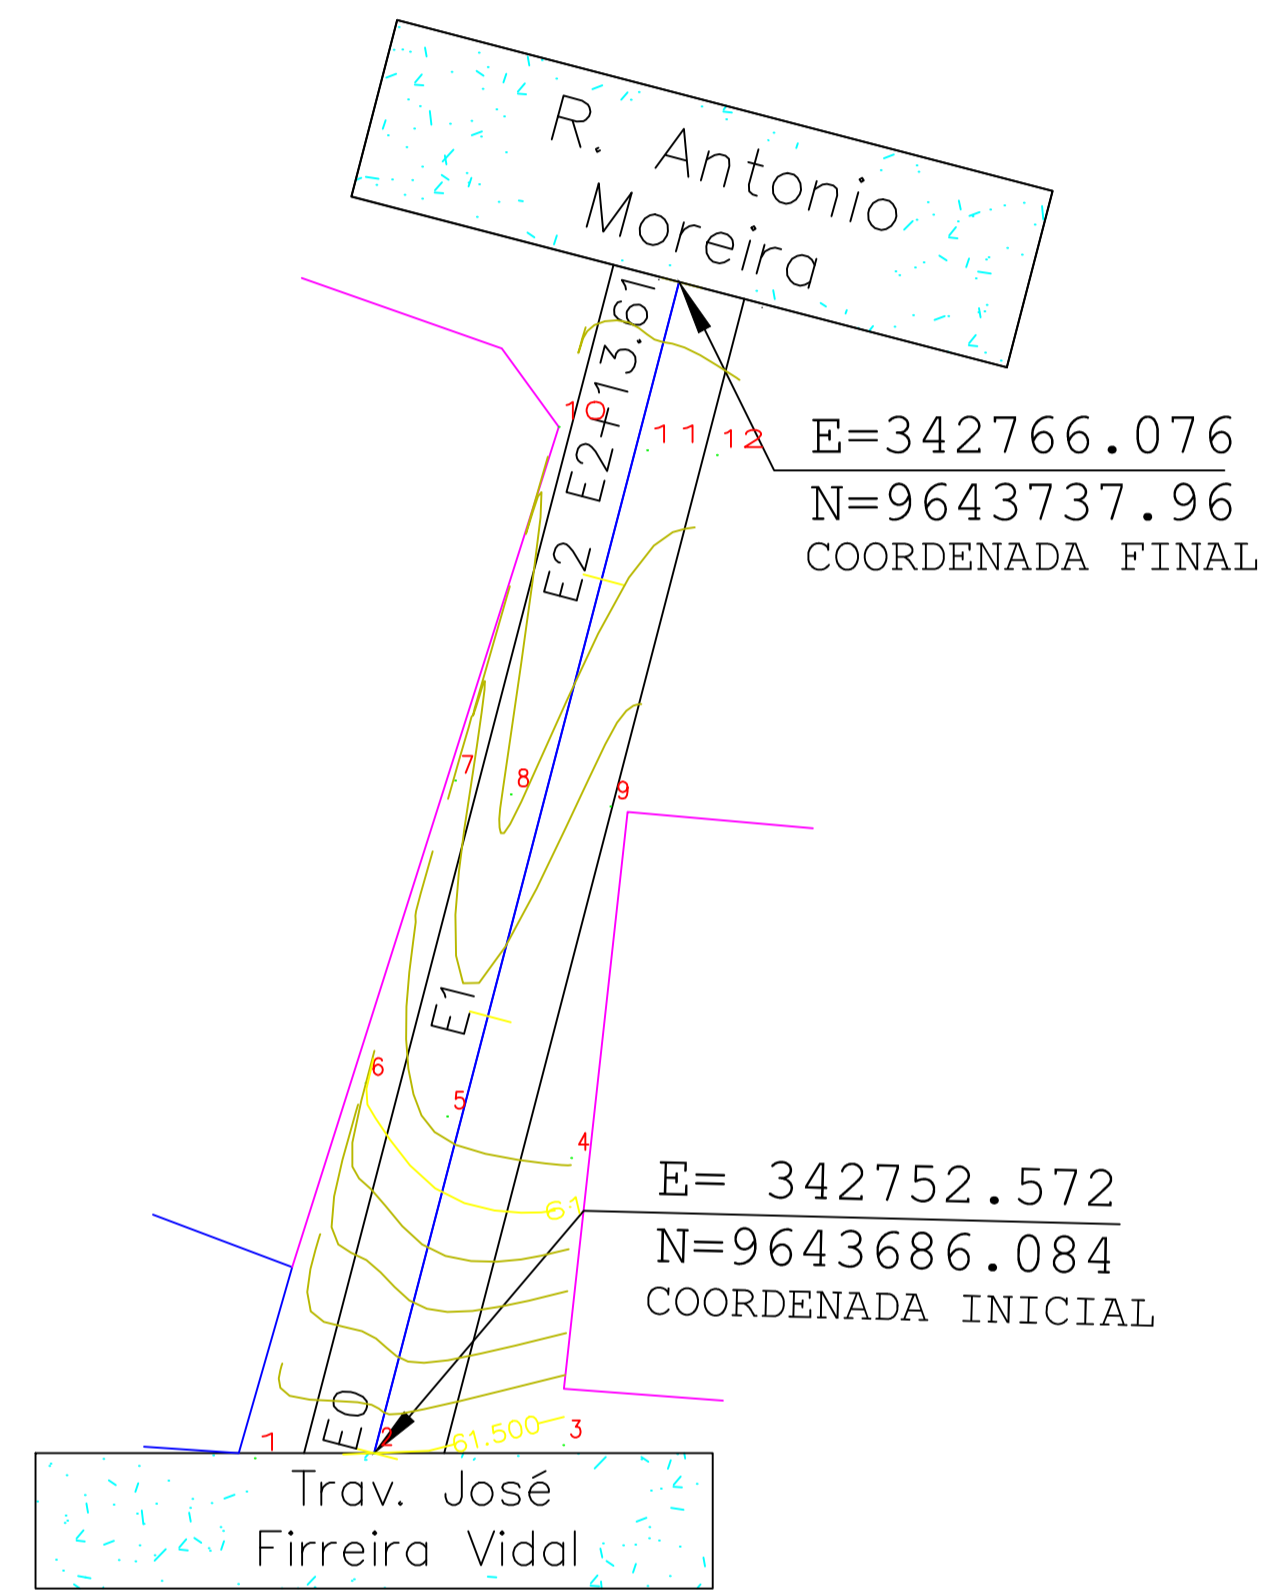

01 **LEVANTAMENTO TOPOGRAFICO
DEFINIÇÃO PROJETO**

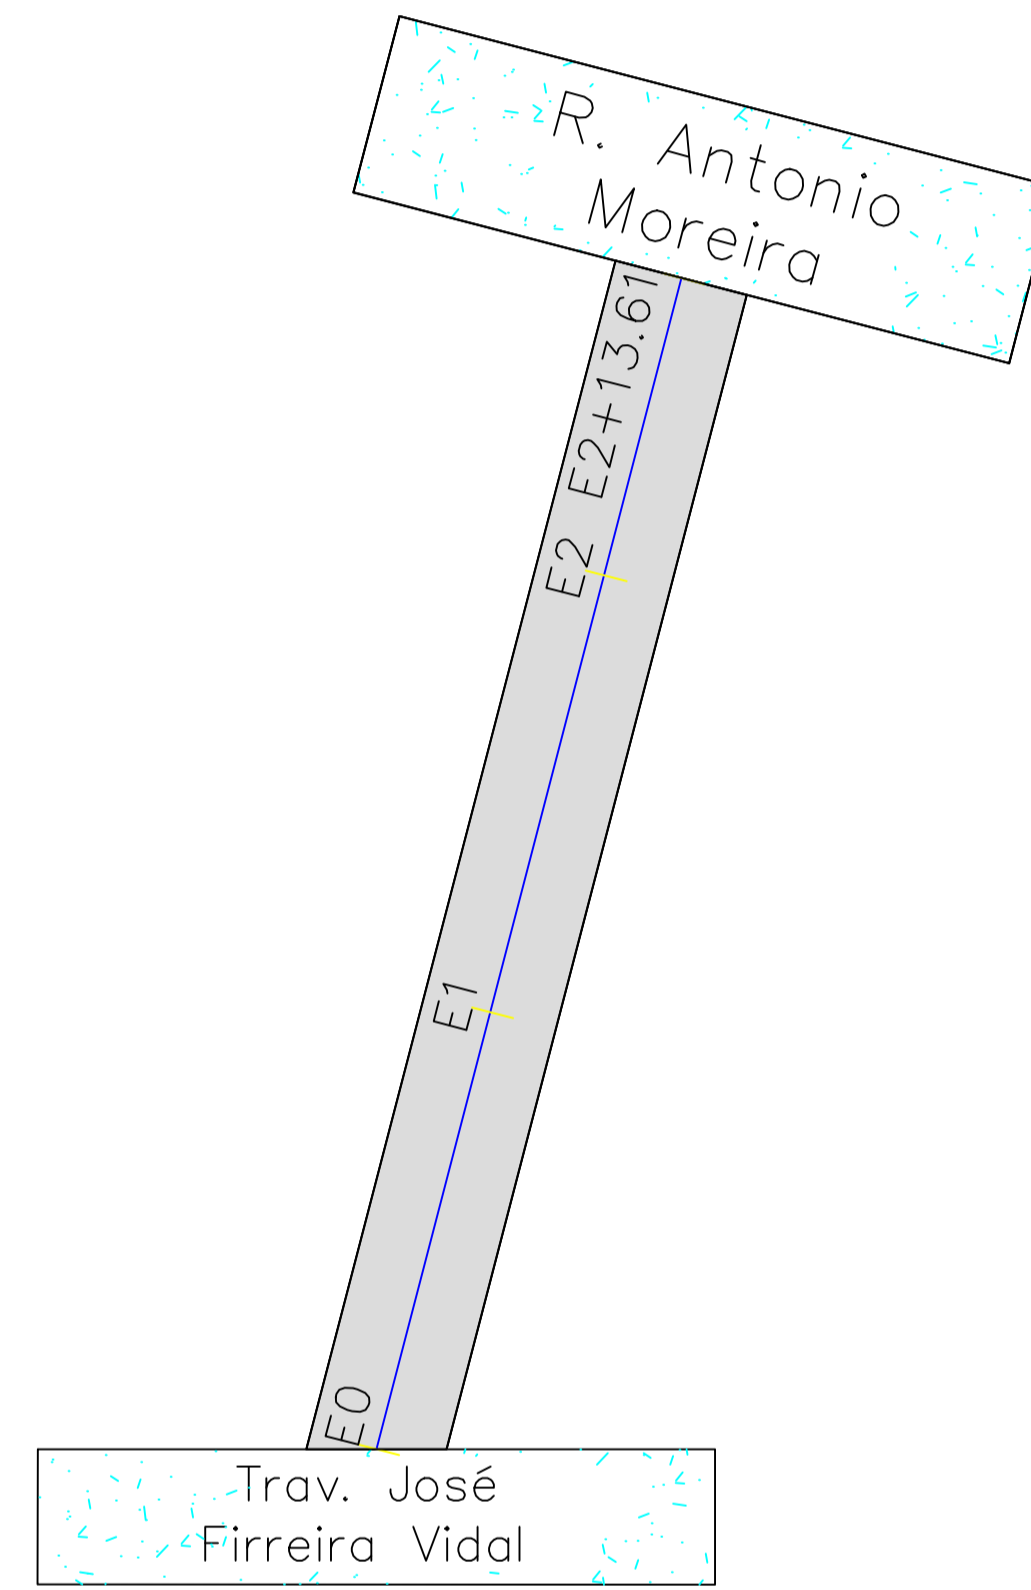

02 **PROJETO PAVIMENTAÇÃO
PLANTA BAIXA**

QUADRO DE ÁREAS	
AREA	321.66 m ²
MEIO FIO	107.22 Mt
EXTENSÃO	53.61 m
LARGURA	6.00 Mt

LEGENDA

- Calçamento Projetado
- Calçamento Existente
- Poste
- Casa
- Muro
- Curvas de Nivel



Título:
PAVIMENTAÇÃO EM PEDRA TOSCA EM DIVERSAS RUAS

Objetivo:
RUA RUA VICENCIA GOMES

Proprietário: Prefeitura Municipal de Marco - CE

Localidade:
Município de Marco

Data:
JUNHO - 2018
Escala:
1/350
Desenho:

Prancha:
P 01/02

PAULO JOSE MOURA SOUSA
ENGENHEIRO CIVIL - CREA n° 060771496-4