



TRAVERSA B RUA JOSÉ DOMINGOS

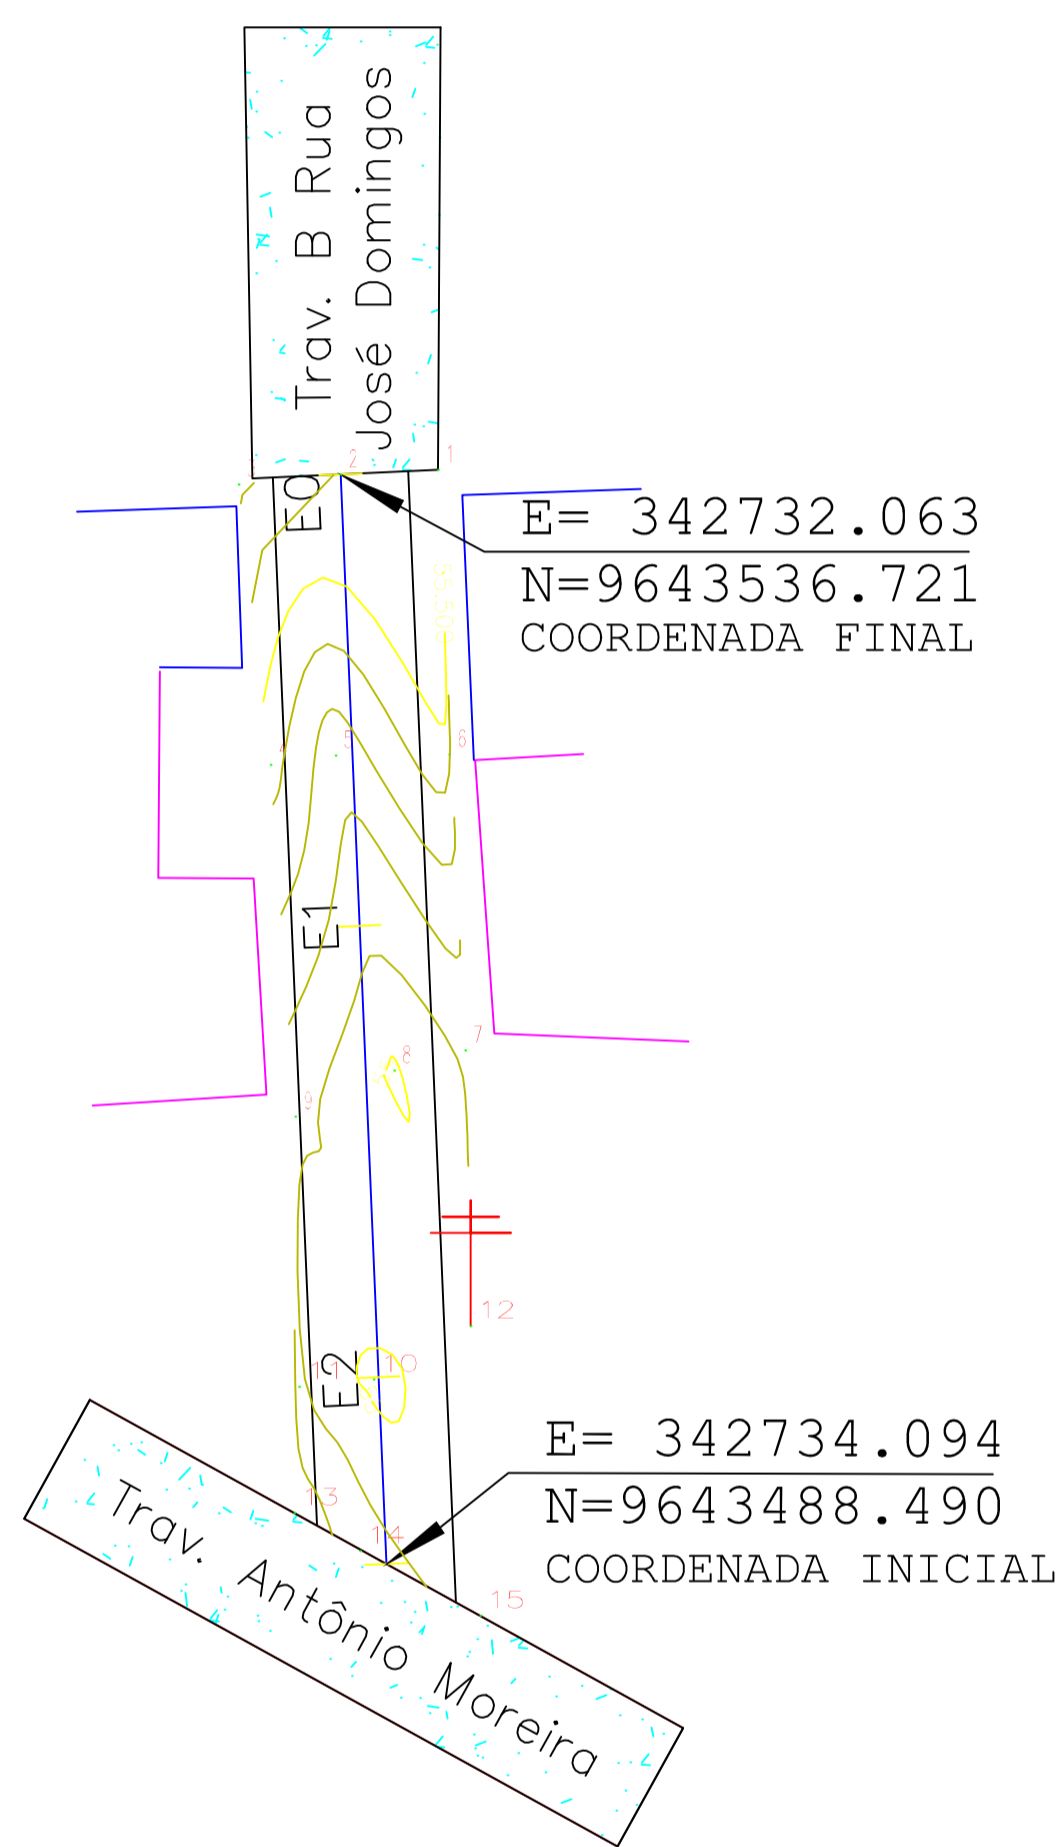

01 LEVANTAMENTO TOPOGRAFICO
DEFINIÇÃO PROJETO

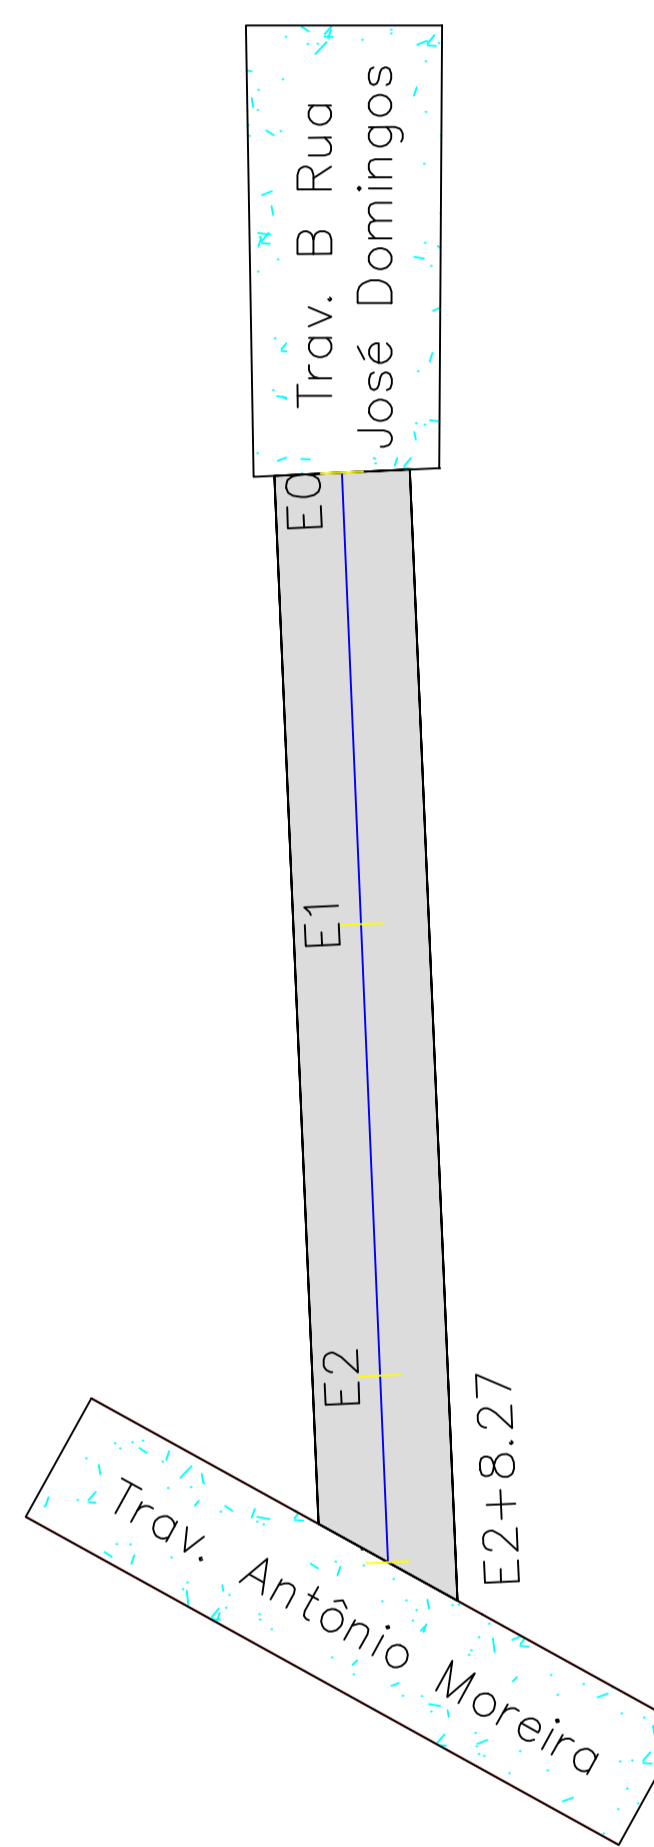

02 PROJETO PAVIMENTAÇÃO
PLANTA BAIXA

QUADRO DE ÁREAS	
AREA	289.62 m ²
MEIO FIO	96.54 Mt
EXTENSÃO	48.27 m
LARGURA	6.00 Mt

LEGENDA

Calçamento Projetado	Poste
Calçamento Existente	Casa
Estaca final E=5+15.20	Muro
	Curvas de Nivel



Título:
PAVIMENTAÇÃO EM PEDRA TOSCA EM DIVERSAS RUAS

Objetivo:
TRABESSA B RUA JOSE DOMINGOS

Proprietário: Prefeitura Municipal de Marco - CE

Localidade:
Município de Marco

Data:
JUNHO - 2018
Escala:
1/350
Desenho:

Prancha:
P 01/02

PAULO JOSE MOURA SOUSA
ENGENHEIRO CIVIL - CREACE nº 060771496-4