


## R. Mos. Waldir L. De Castro

### 01 LEVANTAMENTO TOPOGRAFICO DEFINIÇÃO PROJETO

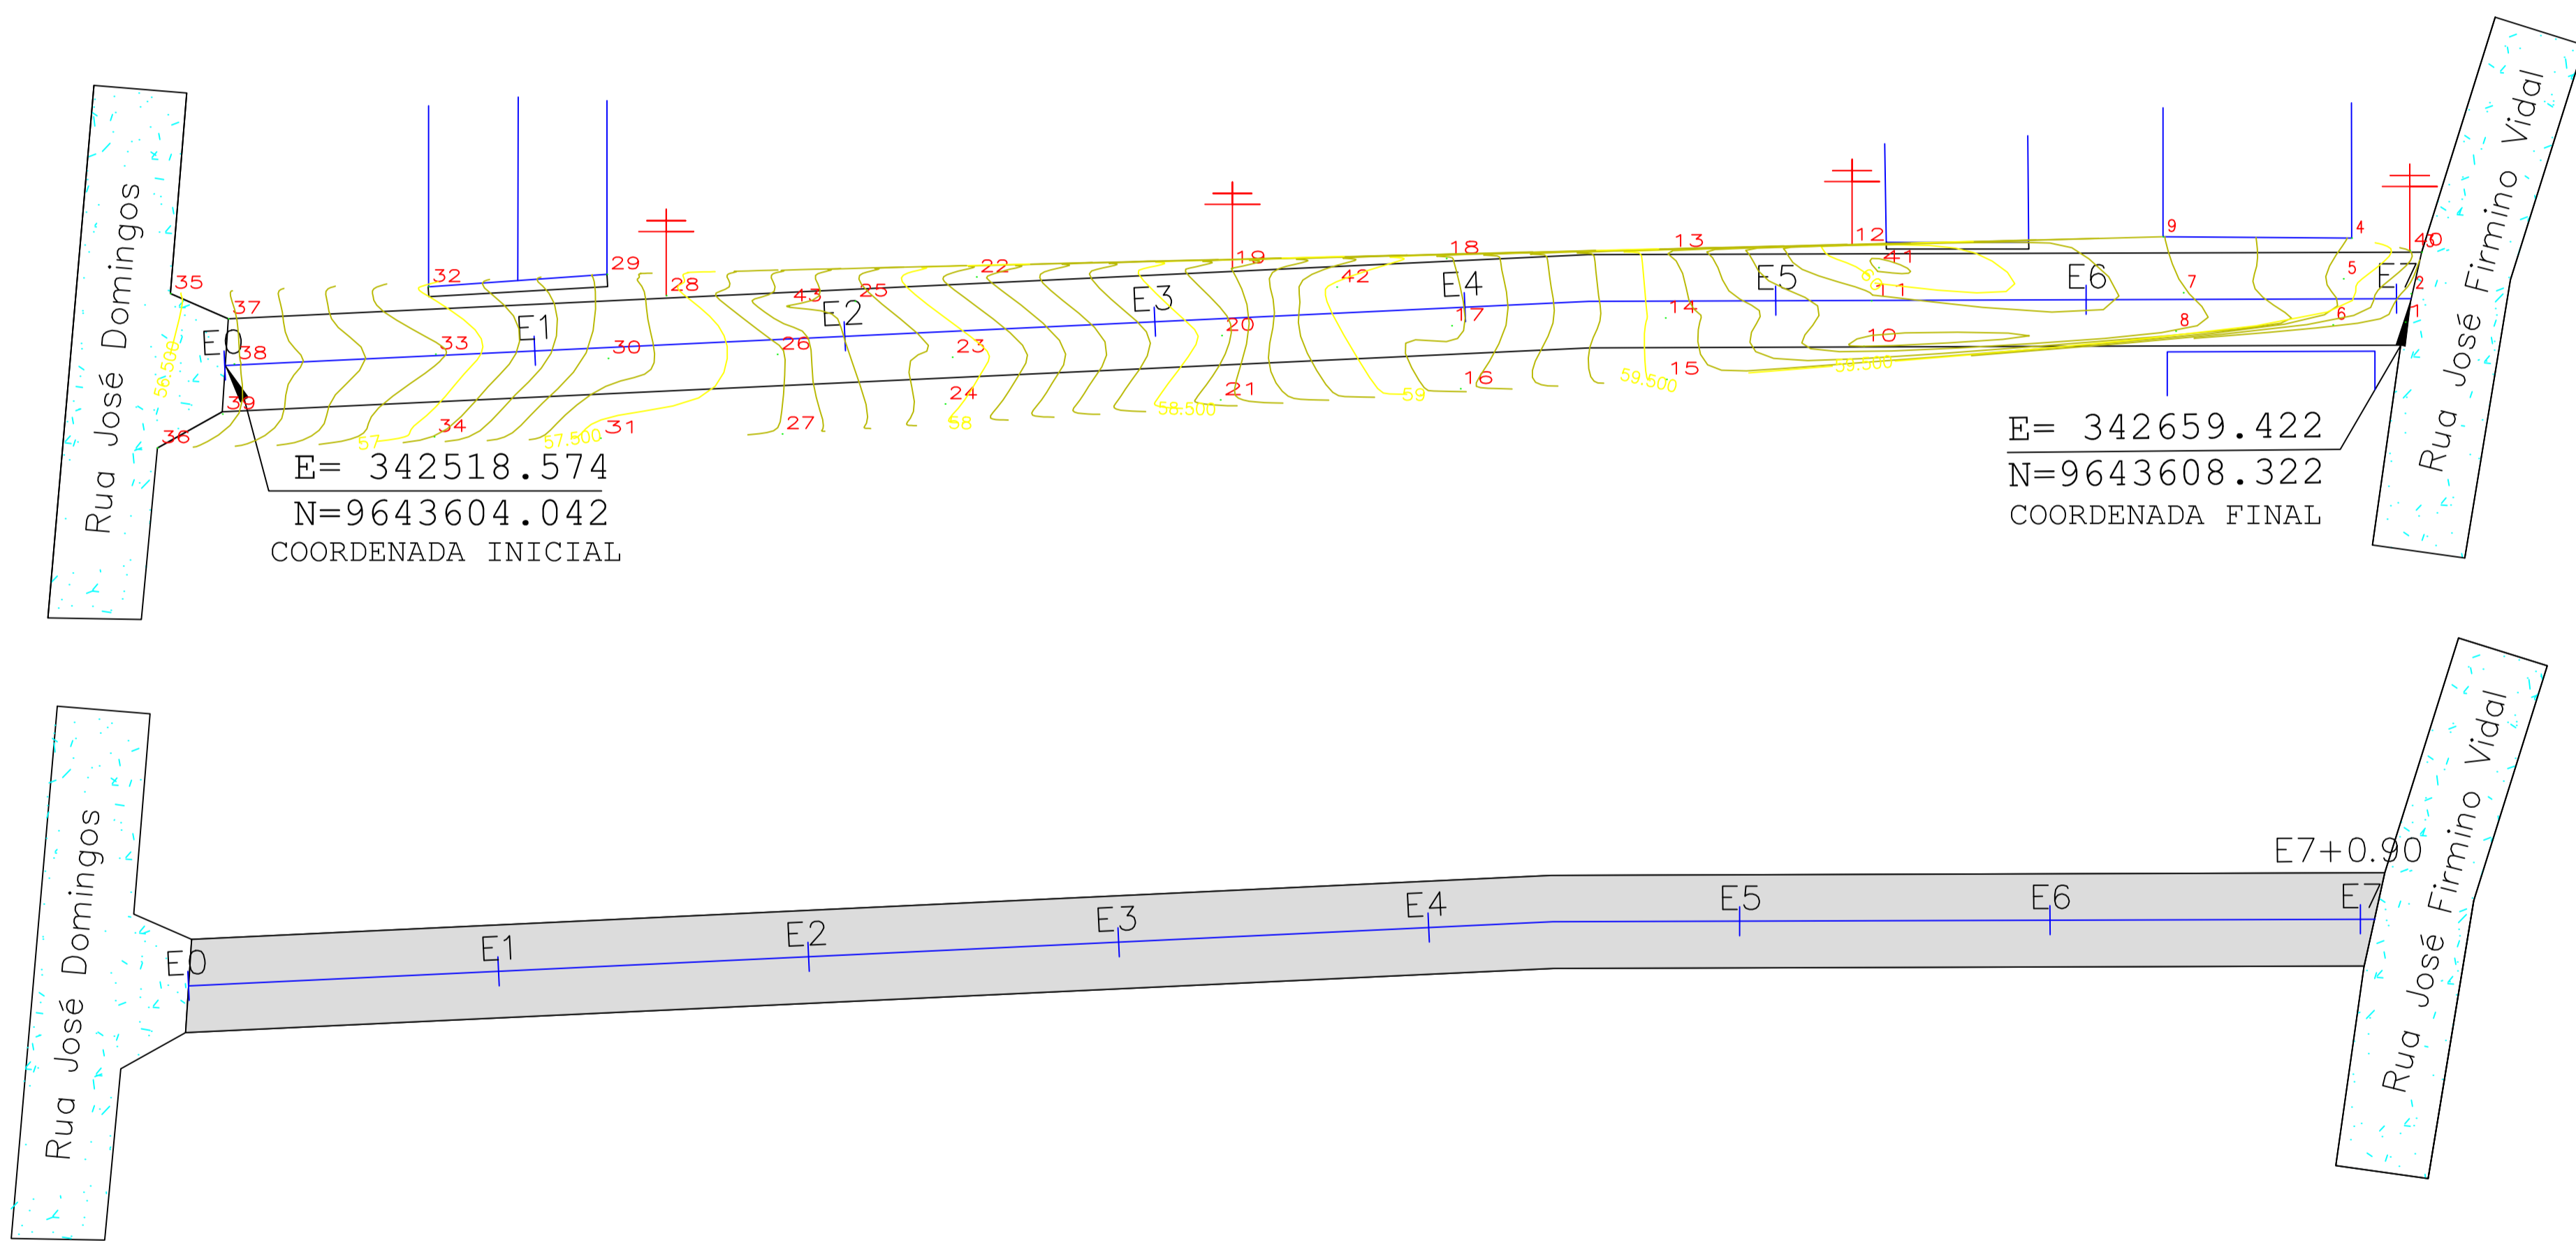

### 02 PROJETO PAVIMENTAÇÃO PLANTA BAIXA

QUADRO DE ÁREAS	
AREA	845.40 m²
MEIO FIO	281.80 Mt
EXTENSÃO	140.90 m
LARGURA	6.00 Mt

LEGENDA	
Calçamento Projetado	Poste
Calçamento Existente	Casa
Estaca final E=5+15.20	Muro
	Curvas de Nível



Título: <b>PAVIMENTAÇÃO EM PEDRA TOSCA EM DIVERSAS RUAS</b>	
Objetivo: <b>RUA MONSENHOR VALDIR</b>	
Proprietário: Prefeitura Municipal de Marco - CE	
Localidade: Município de Marco	
Data: <b>JUNHO - 2018</b>	Prancha: <b>P 01/02</b>
Escala: 1/350	
Desenho:	

PAULO JOSE MOURA SOUSA  
 ENGENHEIRO CIVIL - CREA n° 060771496-4