


01 LEVANTAMENTO TOPOGRAFICO
DEFINIÇÃO PROJETO

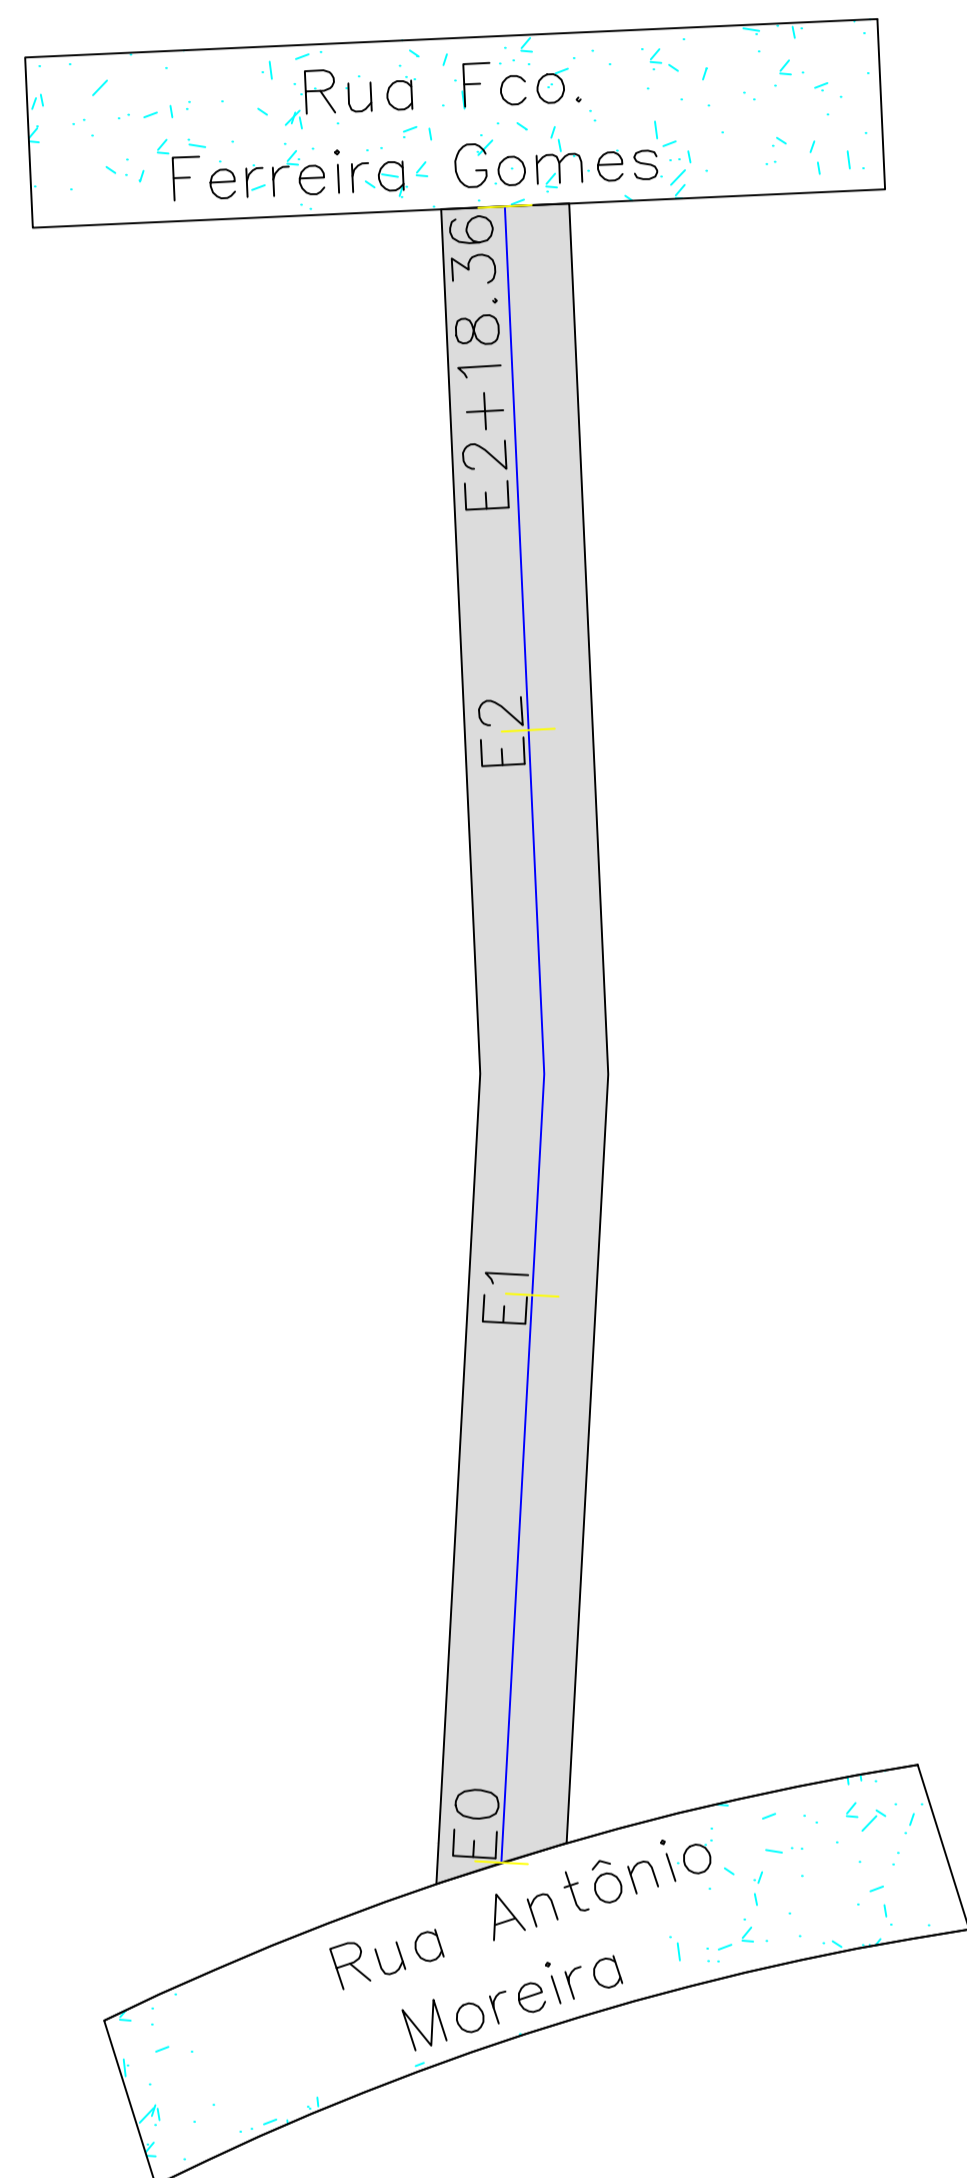

02 PROJETO PAVIMENTAÇÃO
PLANTA BAIXA

QUADRO DE ÁREAS	
AREA	262,62 m ²
MEIO FIO	116,72 Mt
EXTENSÃO	58,36 m
LARGURA	4,50 Mt

LEGENDA

- Calçamento Projetado
- Calçamento Existente
- Estaca final E=5+15.20
- Poste
- Casa
- Muro
- Curvas de Nivel



Título:
PAVIMENTAÇÃO EM PEDRA TOSCA EM DIVERSAS RUAS

Objetivo: Trav. B Antônio Moreira
Trav. B ANTONIO MOREIRA

Proprietário: Prefeitura Municipal de Marco - CE

Localidade:
Município de Marco

Data:
JUNHO - 2018
Escala:
1/250
Desenho:

Prancha:
P 01/02

PAULO JOSE MOURA SOUSA
ENGENHEIRO CIVIL - CREA n° 060771496-4