



Cemitério

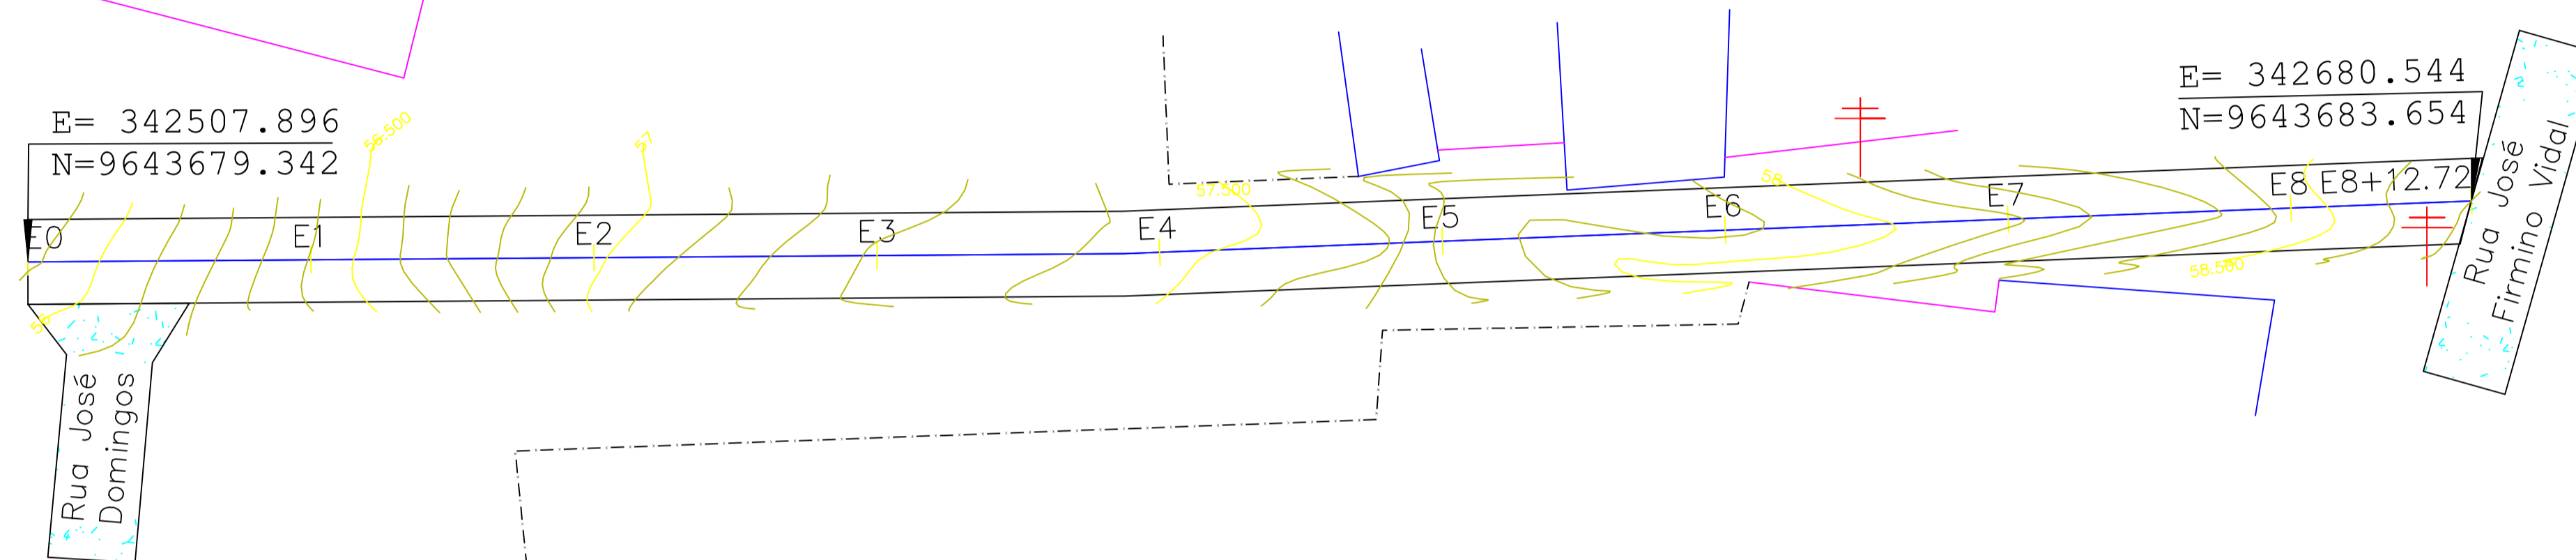

01 LEVANTAMENTO TOPOGRAFICO PLANTA BAIXA

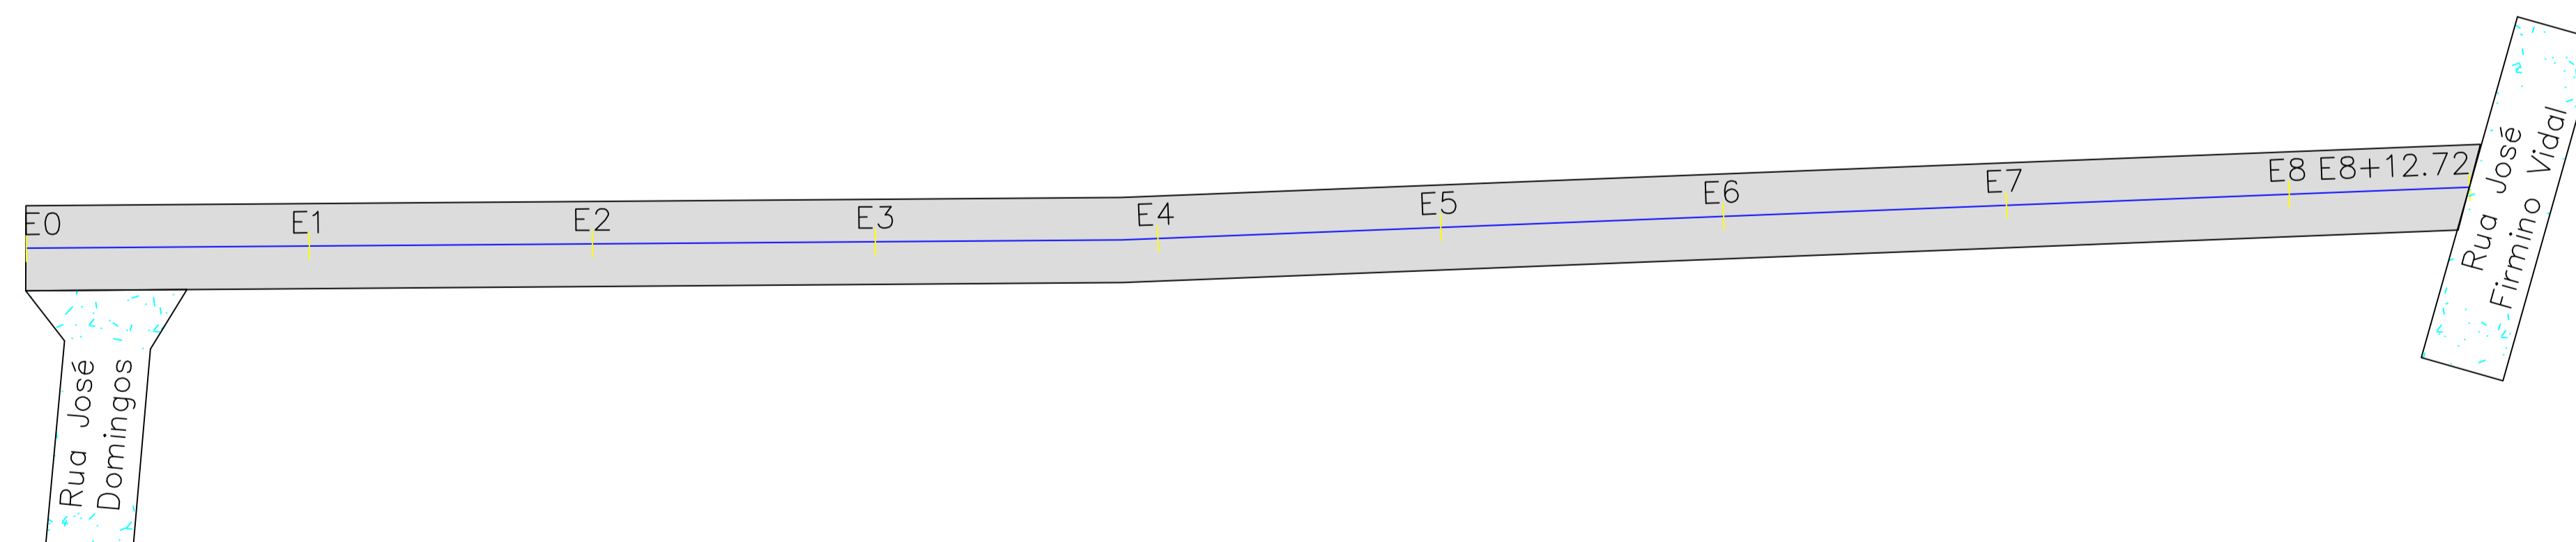

02 PROJETO PAVIMENTAÇÃO PLANTA BAIXA

QUADRO DE ÁREAS

AREA	1.036,32 m²
MEIO FIO	345,44 Mt
EXTENSÃO	172,72 m
LARGURA	6,00 Mt

LEGENDA

- Calçamento Projetado
- Calçamento Existente
- Estaca final E=5+15.20
- Poste
- Casa
- Muro
- Curvas de Nivel



Título:
PAVIMENTAÇÃO EM PEDRA TOSCA EM DIVERSAS RUAS

Objetivo:
RUA JOSÉ FIRMINO VIDAL

Proprietário: Prefeitura Municipal de Marco - CE

Localidade:
Município de Marco

Data:
JUNHO - 2018
Escala:
1/350
Desenho:

Prancha:
P 01/02

PAULO JOSE MOURA SOUSA
ENGENHEIRO CIVIL - CREA/CE nº 060771496-4