



Traverssa Rua Açude

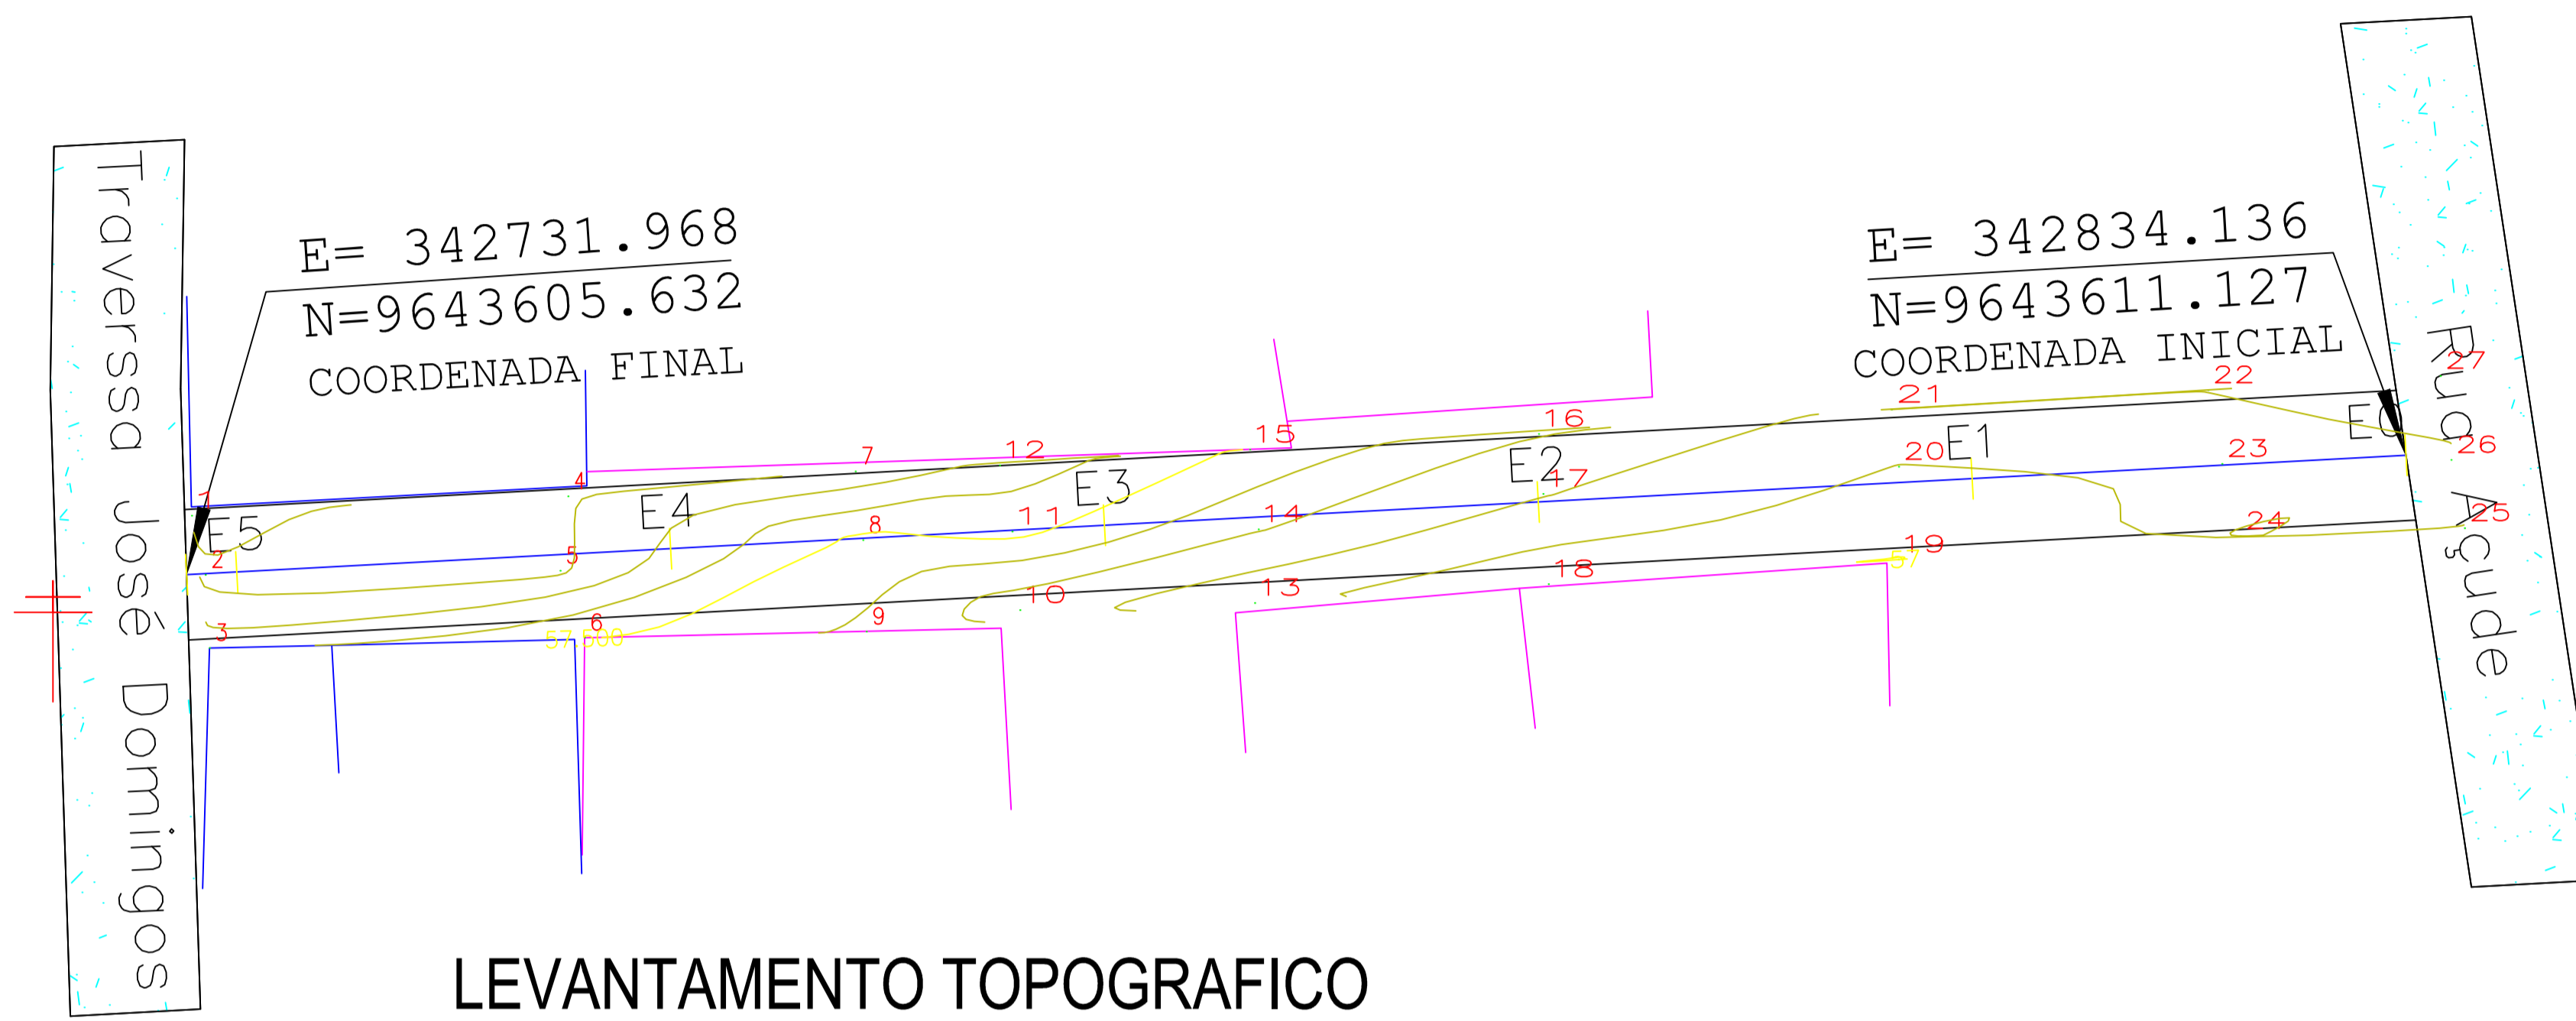

01 LEVANTAMENTO TOPOGRAFICO
DEFINIÇÃO PROJETO

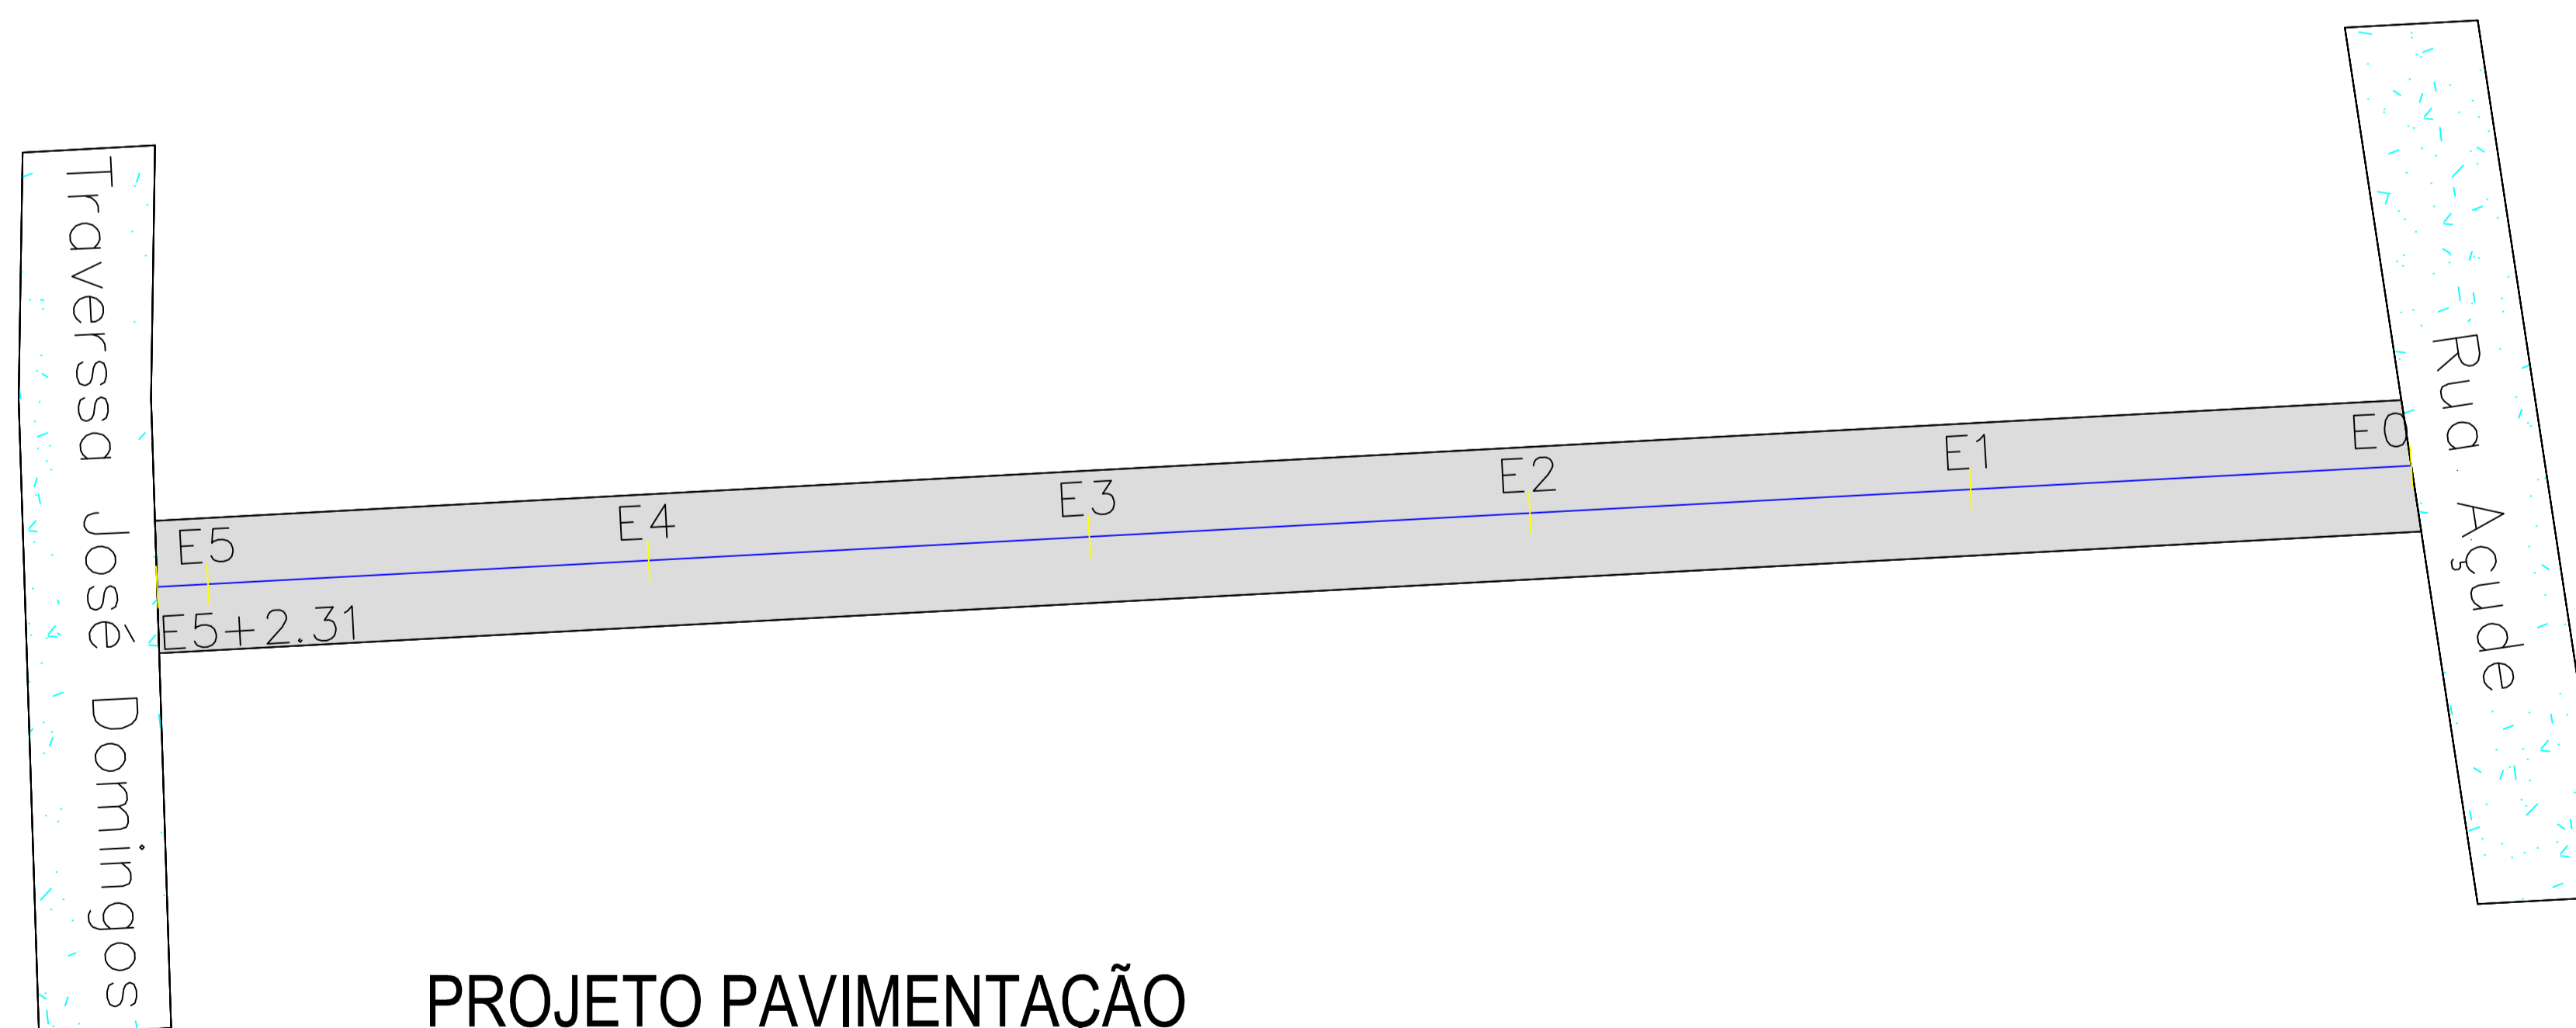

02 PROJETO PAVIMENTAÇÃO
PLANTA BAIXA

QUADRO DE ÁREAS	
AREA	613,86 m ²
MEIO FIO	204,62 Mt
EXTENSÃO	102,31 m
LARGURA	6,00 Mt

LEGENDA	
Calçamento Projetado	Poste
Calçamento Existente	Casa
Estaca final E=5+15.20	Muro
	Curvas de Nivel



Título: PAVIMENTAÇÃO EM PEDRA TOSCA EM DIVERSAS RUAS	
Objetivo: TRAV. RUA DO AÇUDE	
Proprietário: Prefeitura Municipal de Marco - CE	
Localidade: Município de Marco	
Data: JUNHO - 2018	Prancha: P 01/02
Escala: 1/250	
Desenho:	

PAULO JOSE MOURA SOUSA
ENGENHEIRO CIVIL - CREA n° 060771496-4