


01 LEVANTAMENTO TOPOGRAFICO  
DEFINIÇÃO PROJETO

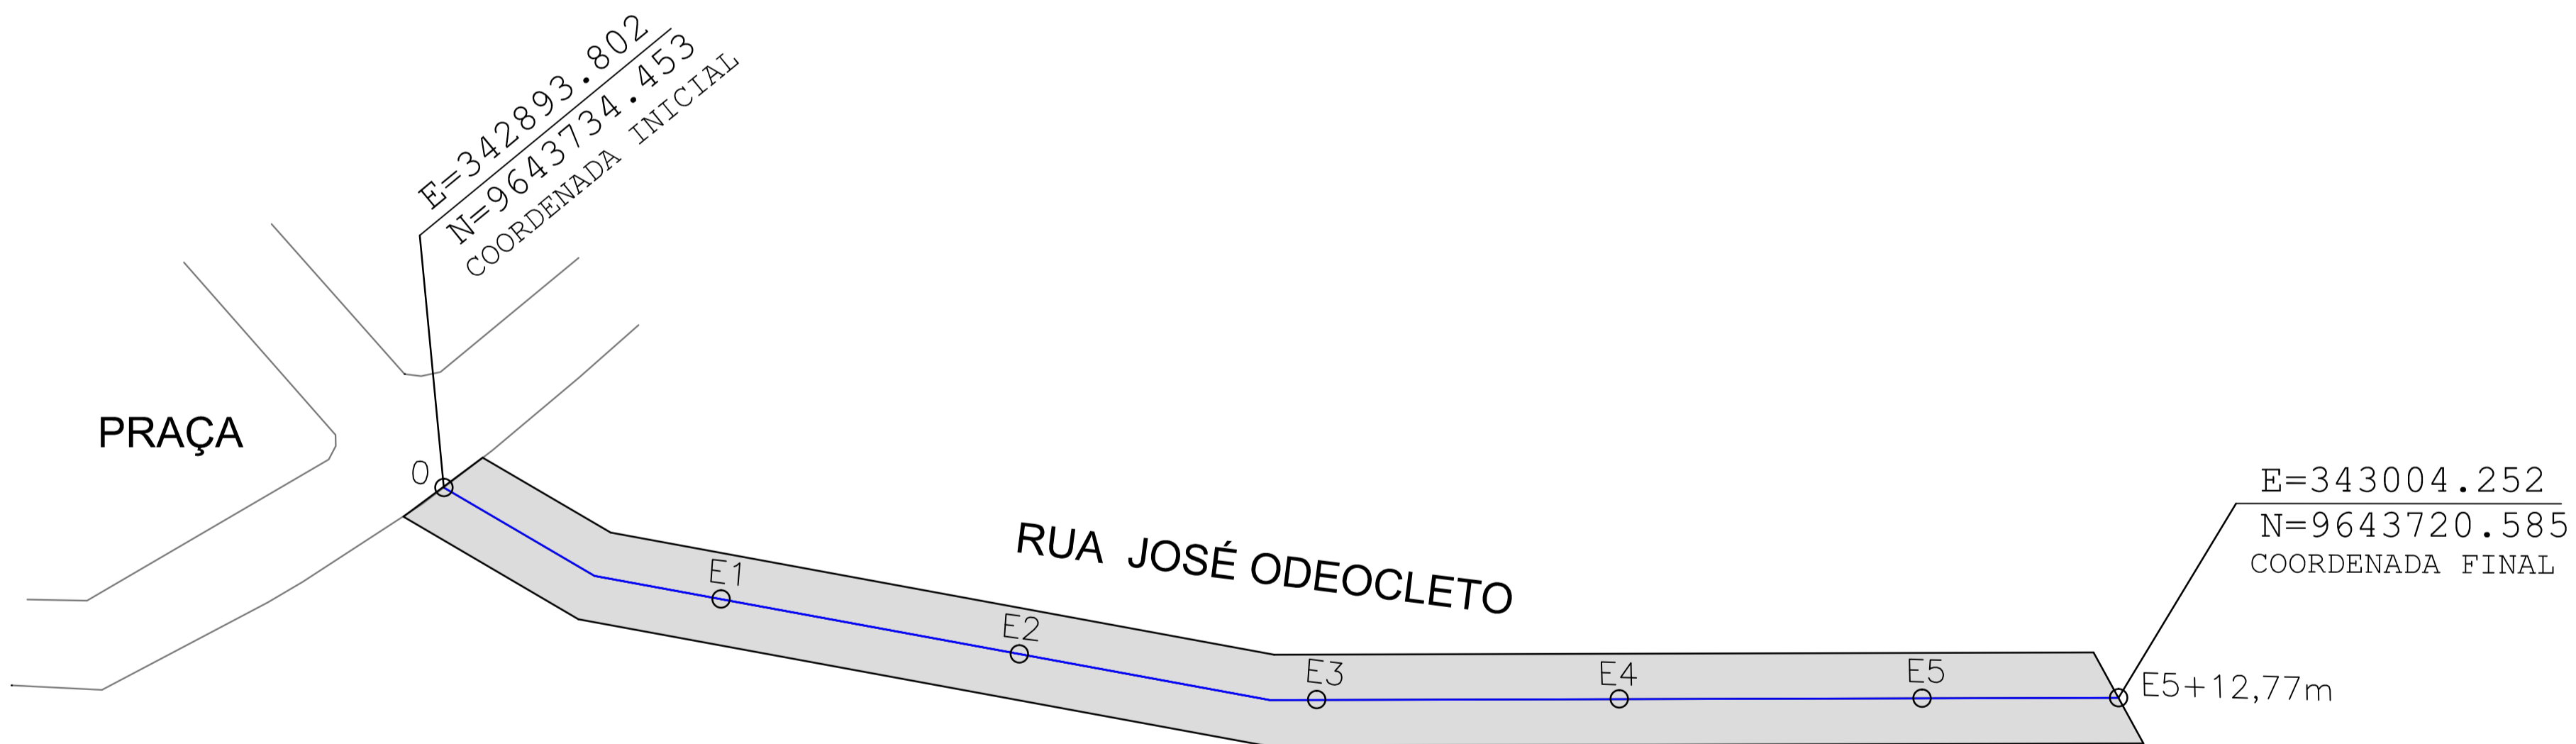

02 PROJETO PAVIMENTAÇÃO  
PLANTA BAIXA

QUADRO DE ÁREAS	
AREA	676,62 m <sup>2</sup>
MEIO FIO	225,54 Mt
EXTENSÃO	112,77 m
LARGURA	6,00 Mt

LEGENDA	
Calçamento Projetado	Poste
Calçamento Existente	Casa
Estaca final E=5+15.20	Muro
	Curvas de Nivel



Título:  
PAVIMENTAÇÃO EM PEDRA TOSCA EM DIVERSAS RUAS

Objetivo:  
RUA JOSÉ ODEOCLETO

Proprietário: Prefeitura Municipal de Marco - CE

Localidade:  
Município de Marco

Data: JUNHO - 2018	Prancha: P 01/02
Escala: 1/350	
Desenho:	

PAULO JOSE MOURA SOUSA  
ENGENHEIRO CIVIL - CREA n° 060771496-4