
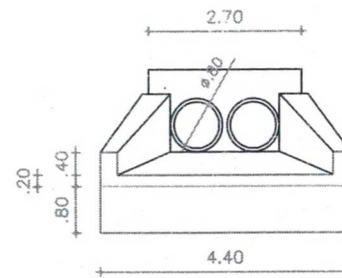


PLANTA BAIXA
BDTC D=0,80 M
 ESCALA 1/50

VISTA ALA MONTANTE

FL 6/8

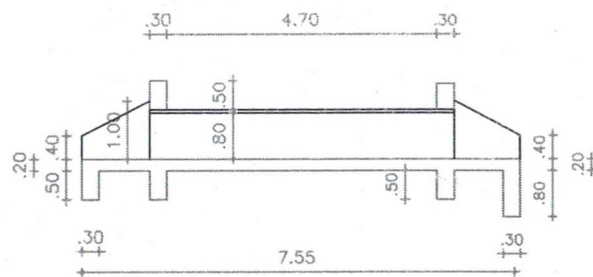

VISTA ALA JUSANTE

CORTE - AA





CORTE - BB

Paulo José Moura Sousa
 Paulo José Moura Sousa
 Engenheiro Civil
 CREA: 060774/496-4 CE/RR


PROPRIETÁRIO	
ARQUITETO	CREA
ARQUITETO	
GEÓLOGO	SALOM
CONSTRUTOR	
APROVADO POR:	

REVISÃO	DATA	DESENHO	APROVAÇÃO								
PROJETO											
REFORMA DE BUEIROS DUPLOS											
CLIENTE											
MUNICÍPIO DE MARCO - CE											
ENDEREÇO DA OBRA											
ESTRADA DA VITÓRIA											
CONTEÚDO											
PROJETO EXECUTIVO											
REFORMA DE BUEIROS											
PLANTA BAIXA, CORTES E DETALHES											
<table border="1"> <tr> <td>ESCALA</td> <td>1/50</td> <td>FECHA</td> <td>01/01</td> </tr> <tr> <td>SITIO</td> <td></td> <td>OUT/2019</td> <td></td> </tr> </table>				ESCALA	1/50	FECHA	01/01	SITIO		OUT/2019	
ESCALA	1/50	FECHA	01/01								
SITIO		OUT/2019									


Comissão Permanente de Licitação
 Comissão Municipal de Licitação

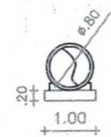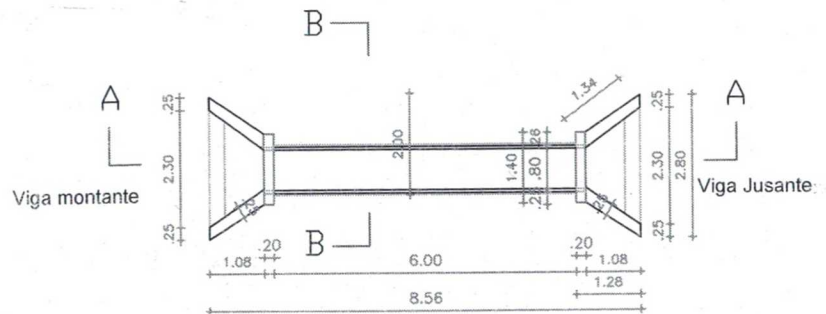


CORTE - BB

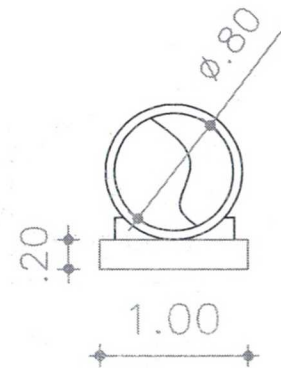


PLANTA BAIXA
 D=800mm
 ESCALA 1/50

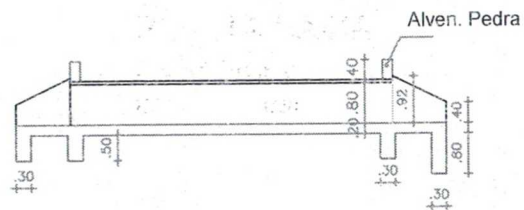

CORTE - AA

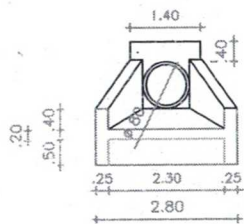

VISTA ALA MONTANTE

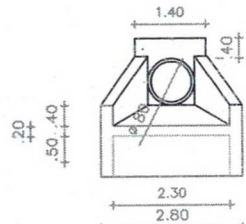


VISTA ALA JUSANTE

PROFETA/C	
ARQUITETO	CI&A
ARQUITETO	
CALCULO	SAUDE
CONSTRUÇÃO	
PROJETO	


REVIZÃO	REVISÃO	DESIGNO	APROVAÇÃO
PROJETO			
REFORMA DE BUEIROS SIMPLES			
CLIENTE: MUNICÍPIO DE MARCO - CE			
ENDEREÇO DA OBRA: ESTRADA (CÓRREGO) MANACUÍ À MOCAMBO			
CONTEÚDO: PROJETO EXECUTIVO REFORMA DE BUEIROS			
PLANTA BAIXA, cortes e vistas			
ESCALA: 1/50	DESIGNO	PROJETO	
	DATA: OUT/2018		01/01

Paulo José Moura Sousa
 Paulo José Moura Sousa
 Engenheiro Civil
 CREA: 060771496-4 CE/RR


Comissão Permanente de Licitação do Município de Marco/CE

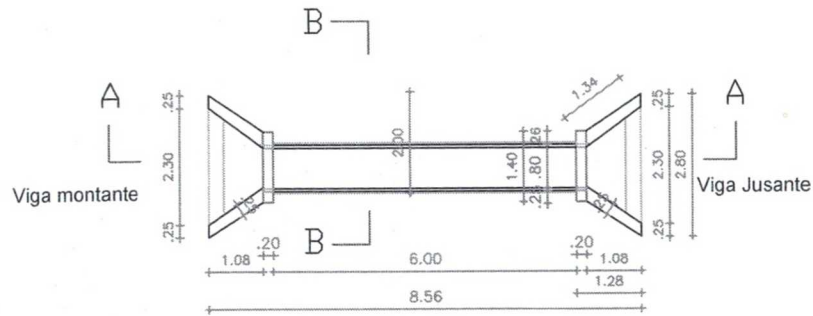


CORTE - BB

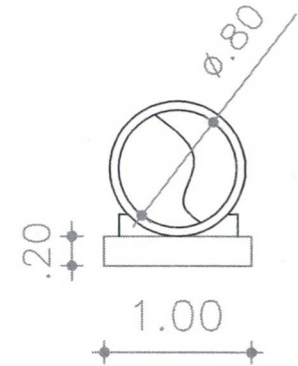


PLANTA BAIXA
D=800mm
ESCALA 1/50

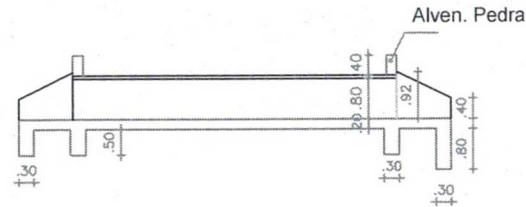

CORTE - AA

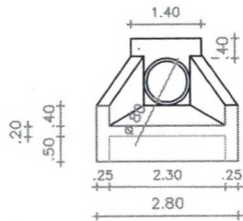

VISTA ALA MONTANTE

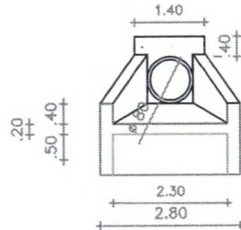

VISTA ALA JUSANTE

PROPRIETÁRIO	
ARQUITETO	CREA
ARQUITETO	
CALCULO	BAIXE
CONSTRUÇÃO	
	APROV. PR.

ED		REVISÃO		
E1		PROJETO		DESENHO
1ª	DATA			APROVAÇÃO

MUNICÍPIO DE MARCO

REFORMA DE BUEIROS SIMPLES

CLIENTE: MUNICÍPIO DE MARCO - CE

ENCARGO DA OBRA: BAIXA DAS CARNAÚBAS À CONTENDAS

CONTEUDO: PROJETO EXECUTIVO REFORMA DE BUEIROS

PLANTA BAIXA, CORTES E VISTAS




ESCALA: 1/50

DATA: OUT/2015




01/01

Comissão de Licitação

Paulo José Moura Sousa
Engenheiro Civil
CREA: 060771496-4 CE/RR

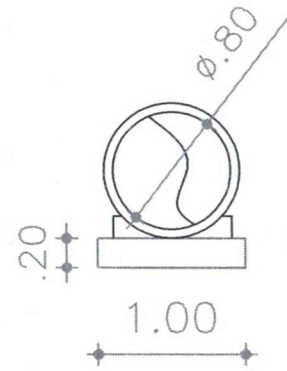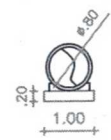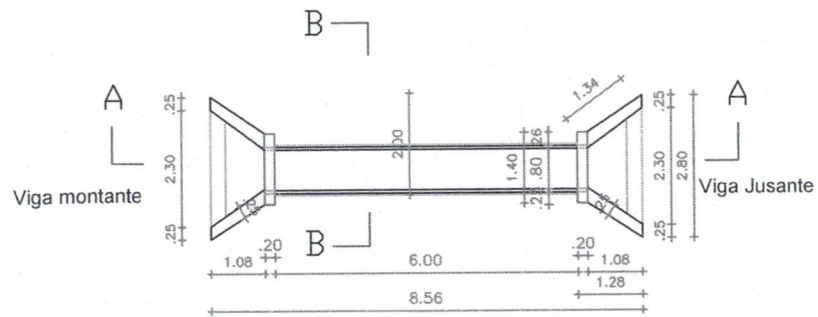

PLANTA BAIXA
D=800mm
ESCALA 1/50

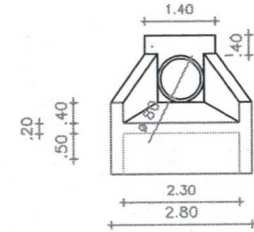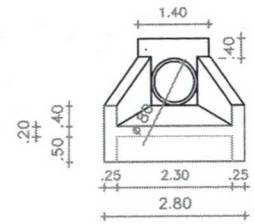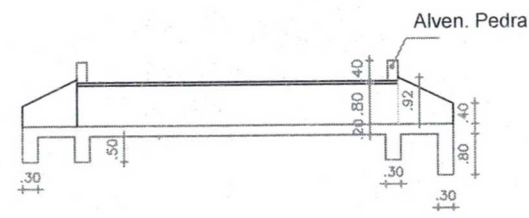


CORTE - AA

PROPRIETÁRIO	
ARQUITETO	
ARQUITETO	
CALCULO	
CONSTRUCÃO	
APROVADO EM:	


REVISÃO	DESENHO	APROVAÇÃO
PROJETO		
<p>REFORMA DE BUEIROS SIMPLES</p> <p>MUNICÍPIO DE MARCO - CE</p> <p>ENDEREÇO DA OBRA: SOARES A BAIXA DAS CARNAÚBAS</p> <p>CONTEÚDO: PROJETO EXECUTIVO REFORMA DE BUEIROS</p> <p>PLANTA BAIXA, CORTES E VISTAS</p>		
ESCALA	DESCRIÇÃO	DATA
1/50		01/01

Paulo José Moura Sousa
Paulo José Moura Sousa
Engenheiro Civil
CREA: 060771496-4 CE/RR


Comissão Permanente de Licitação
Município de Marco - CE

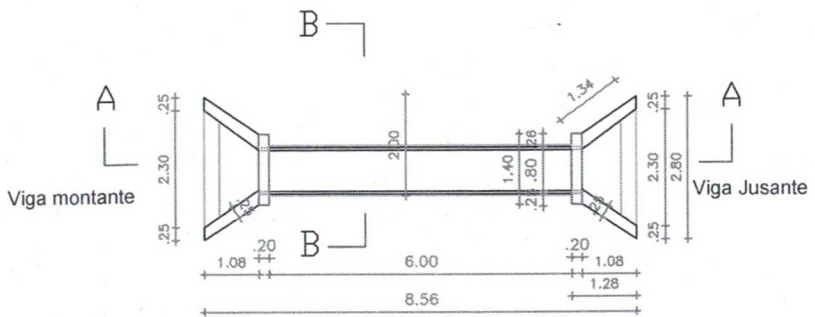


CORTE - BB

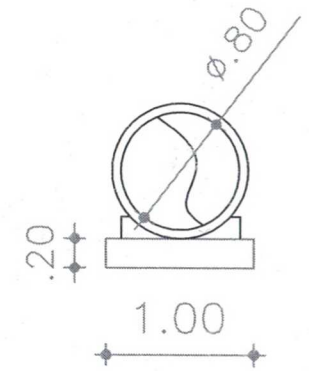


PLANTA BAIXA
D=800mm
ESCALA 1/50

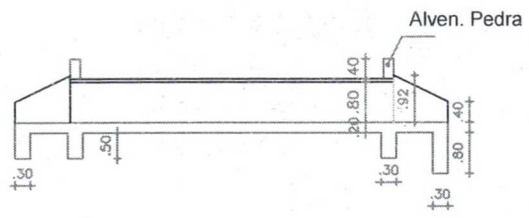

CORTE - AA

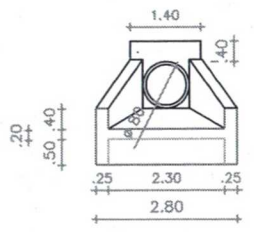



VISTA ALA MONTANTE

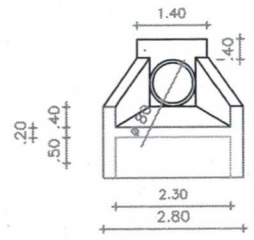


VISTA ALA JUSANTE

Paulo José Moura Sousa
Engenheiro Civil
CREA: 060771496-4 CE/RR


PROPRIETÁRIO			
ARQUITETO			CASA
ARQUITETO			SUADE
CALCULO			
CONSTRUÇÃO			
APROVO RE:			
02			
01			
Nº	DATA	REVISÃO	DESENHO APROVAÇÃO
PROJETO			
REFORMA DE BUEIROS SIMPLES			
CLIENTE			
MUNICÍPIO DE MARCO - CE			
ENFEREIRO DA OBRA			
ESTRADA DE VARJOTA			
CONTEÚDO			
PROJETO EXECUTIVO			
REFORMA DE BUEIROS			
PLANTA BAIXA, CORTES E VISTAS			
MUNICÍPIO DE MARCO - CE			
ESCALA	1/50	DESENHO	DATA
			OUT/2019
			01/01

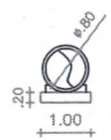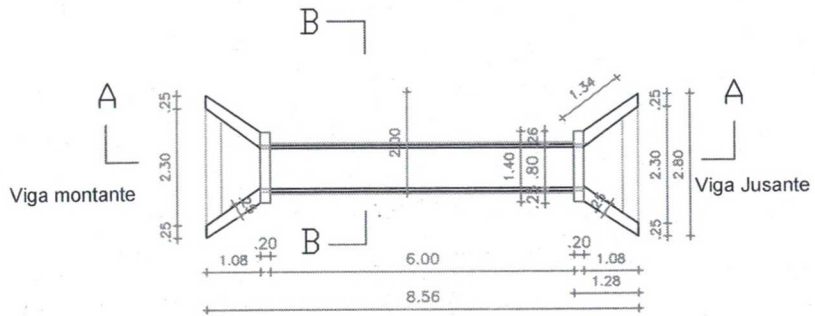


CORTE - BB

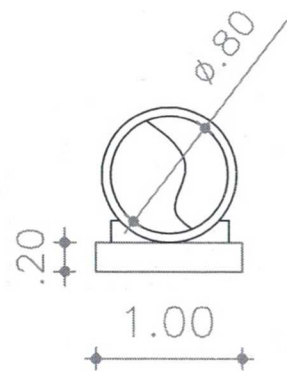


PLANTA BAIXA
D=800mm
ESCALA 1/50

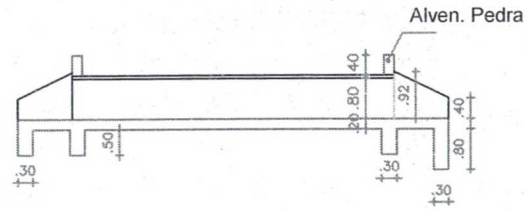

CORTE - AA

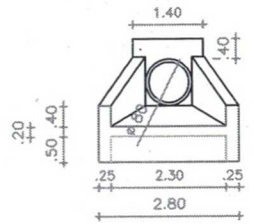

VISTA ALA MONTANTE

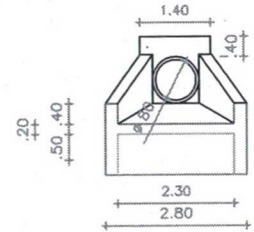




VISTA ALA JUSANTE

PROPRIETÁRIO	
ARQUITETO	CASA
ARQUITETO	
CALÇADO	BAIÃO
CONSTRUÇÃO	
	APROVO PM

REVISÃO		DESENHO		APROVAÇÃO	
DATA					
<p>REFORMA DE BUEIROS SIMPLES</p> <p>CLIENTE: MUNICÍPIO DE MARCO - CE</p> <p>ENDEREÇO DA OBRA: ESTRADA MARGADILHO</p> <p>CONTEÚDO: PROJETO EXECUTIVO REFORMA DE BUEIROS</p> <p>PLANTA BAIXA, CORTES E VISTAS</p>					
ESCALA	1/50	DESIGNADO		PROJETO	01/01
DATA	OUT/2019				

Paulo José Moura Sousa
Engenheiro Civil
CREA: 060771496-4 CE/RR



Comissão Parlamentar de Inquérito do Município de Marco/CE

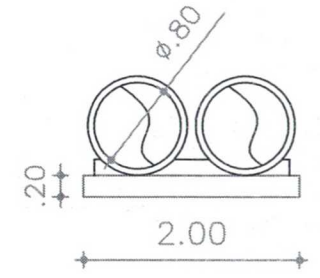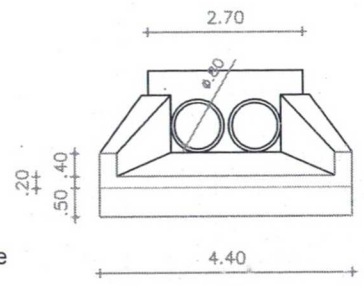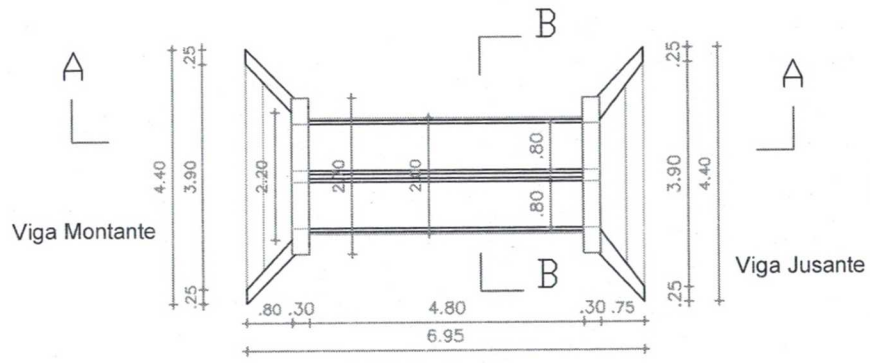

PLANTA BAIXA
BDTC D=0,80 M
 ESCALA 1/50


VISTA ALA MONTANTE

FL 6/8

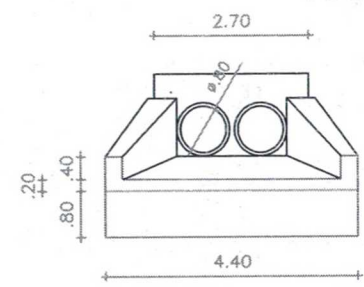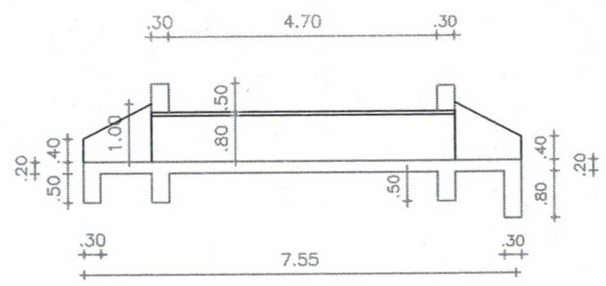

VISTA ALA JUSANTE

CORTE - AA

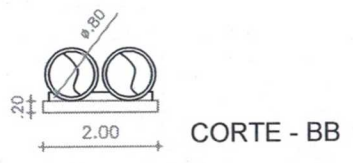

CORTE - BB

Paulo José Moura Sousa
 Paulo José Moura Sousa
 Engenheiro Civil
 CREA: 060771496-4 CE/RR

PROPRIETÁRIO	_____	CREA	_____
ARQUITETO	_____	SAÚDE	_____
ARQUITETO	_____	APROV. PR.	_____
CALÇAD.	_____		
CONSTRUCÃO	_____		

REVISÃO	_____	DESENHO	_____	APROVAÇÃO	_____
DATA	_____				

PROJETO
REFORMA DE BUEIROS DUPLOS

CLIENTE
 MUNICÍPIO DE MARCO - CE

ENDEREÇO DA OBRA
 ESTRADA PANAMÁ MOCAMBO

CONTEÚDO
 PROJETO EXECUTIVO
 REFORMA DE BUEIROS


PLANTA BAIXA, CORTES E VISTAS

ESCALA 1/50


FECHADO

OUT/2019

01/01

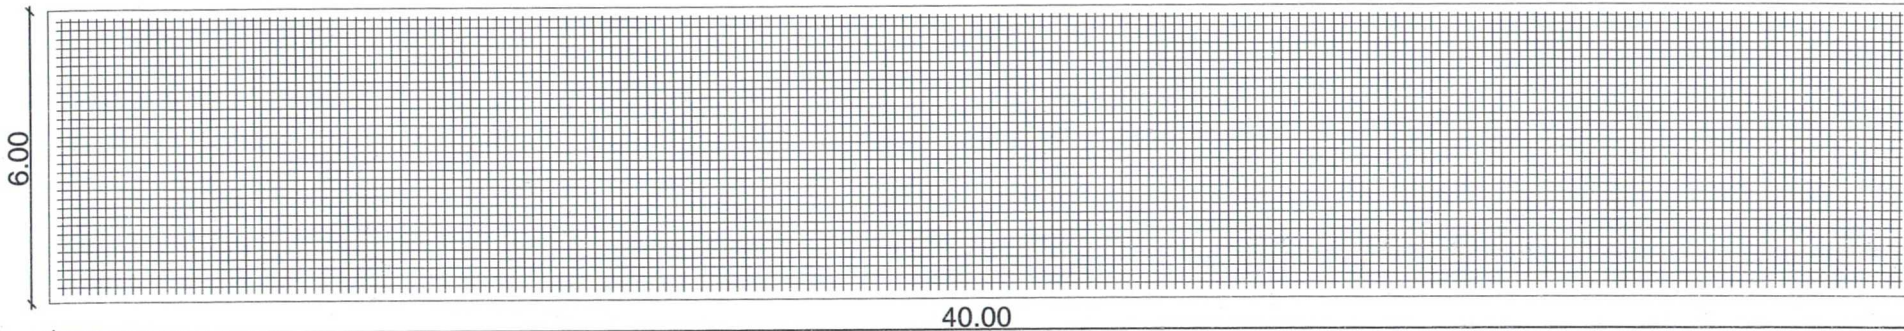


1 PLANTA DE FERRAGEM
ESCALA 1:75

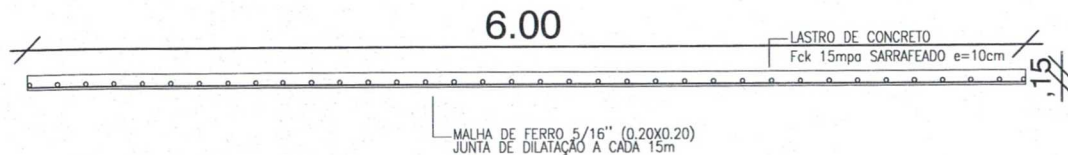

1 DET. FERRAGEM LASTRO
ESCALA 1:50

Paulo José Moura Sousa
Paulo José Moura Sousa
Engenheiro Civil
CREA: 060771/96-4 CE/RR

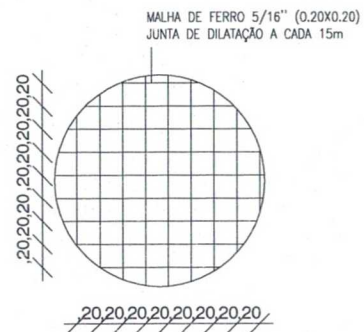

PROPRIETÁRIO		TÍTULO	
ARQUITETO		PROJETO	
ARQUITETO		DESENHO	APROVAÇÃO
CALCULO		APROV. EM:	
CONSTRUÇÃO			

ES		REVISÃO	
DI		PROJETO	
OP	DATA	DESENHO	APROVAÇÃO

MUNICÍPIO DE MARCO

REFORMA DE PASSAGEM MOLHADA

CLIENTE: MUNICÍPIO DE MARCO - CE

ENDEREÇO DA OBRA: ESTRADA DO REMANSO 01


CONTEÚDO: PROJETO EXECUTIVO REFORMA DE PASSAGEM MOLHADA

PLANTA BASE E DETALHES

ESCALA INDICADA: DATA: 01/02

OUT/2019

Comissão Permanente de Licitação do Município de Marco/CE

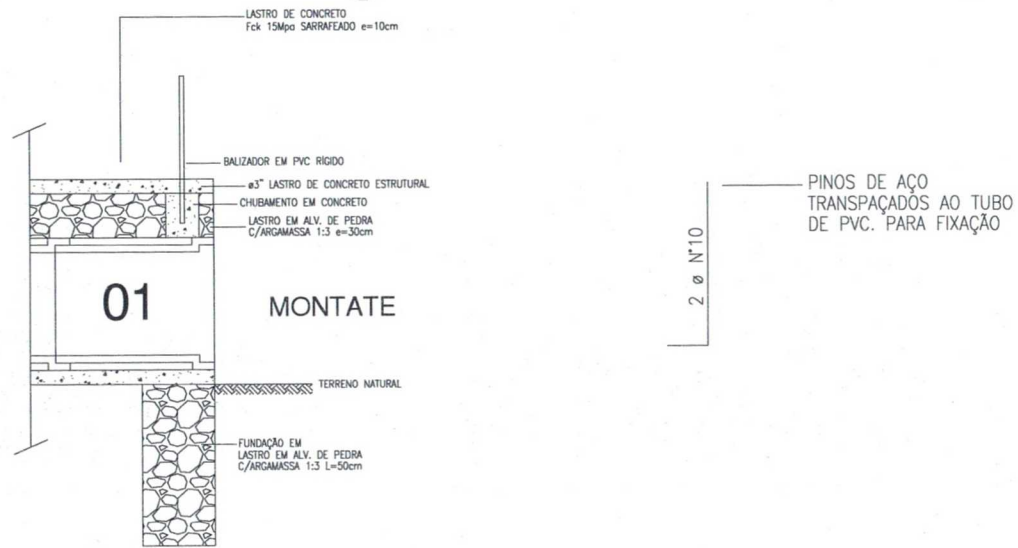


1

DETALHE FIXAÇÃO BALIZA

ESCALA 1:25

PINOS DE AÇO TRASPACADOS AO TUBO DE PVC, PARA FIXAÇÃO

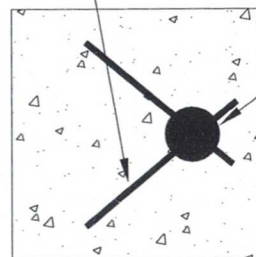

TUBO DE PVC RIGIDO
ø3" C/CONCRETO

BALIZADORES
DE 3 EM 3m

Paulo José Moura Sousa
Paulo José Moura Sousa
Engenheiro Civil
CREA: 050771496-4 CE/RR

1

FIXAÇÃO DO BALIZADOR

ESCALA SE

PROPRIETÁRIO _____
ARQUITETO _____
ARQUITETO _____
CALÇADO _____
CONSTRUÇÃO _____

CREA

SARDE

APROVADO

02				
01				
Nº	DATA	REVISÃO	DESENHO	APROVAÇÃO



REFORMA DE PASSAGEM MOLHADA

CLIENTE: MUNICÍPIO DE MARCO - *omissão*

ENDEREÇO DA OBRA: ESTRADA DO REMANSO 01

CONTEUDO: PROJETO EXECUTIVO REFORMA DE PASSAGEM MOLHADA

PLANTA BÁSICA E DETALHES

DATA: 02/02

ESCALA INDICADA

DESENHO

PARCERIA

DATA: 02/02

02/02

02/02

02/02

02/02


02/02

02/02


02/02

02/02

02/02

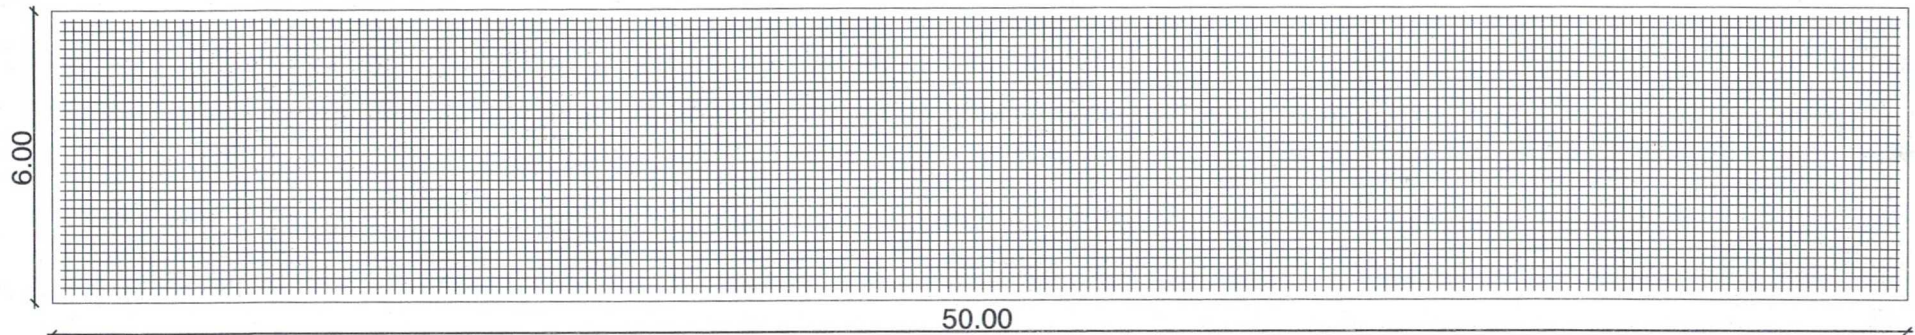


1 PLANTA DE FERRAGEM
ESCALA 1:75

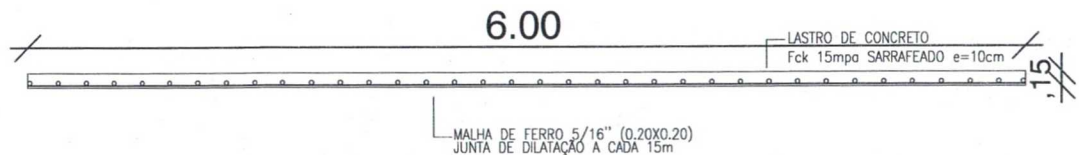

1 DET. FERRAGEM LASTRO
ESCALA 1:50

Paulo José Moura Sousa
Engenheiro Civil
CREA: 060771496-4 CE/RR

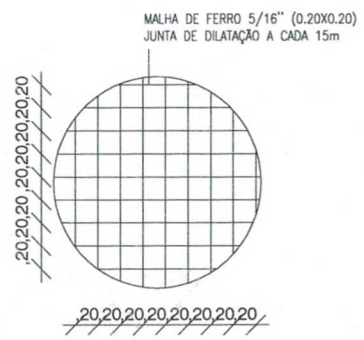

PROPRIETÁRIO		CRS
ARQUITETO		SAÚDE
ARQUITETO		APROV. IN.
CALCULO		
CONSTRUÇÃO		

02		REVISÃO		
01		DESENHO		APROVAÇÃO
00	DATA			

PROJETO: REFORMA DE PASSAGEM MOLHADA

CLIENTE: MUNICÍPIO DE MARCO - Comissão Permanente de Planejamento


ENDEREÇO DA OBRA: ESTRADA DO REMANSO 02

CONTEÚDO: PROJETO EXECUTIVO REFORMA DE PASSAGEM MOLHADA

PLANTA BASE E DETALHES


ESCALA INDICADA: DATA: 01/03 2019



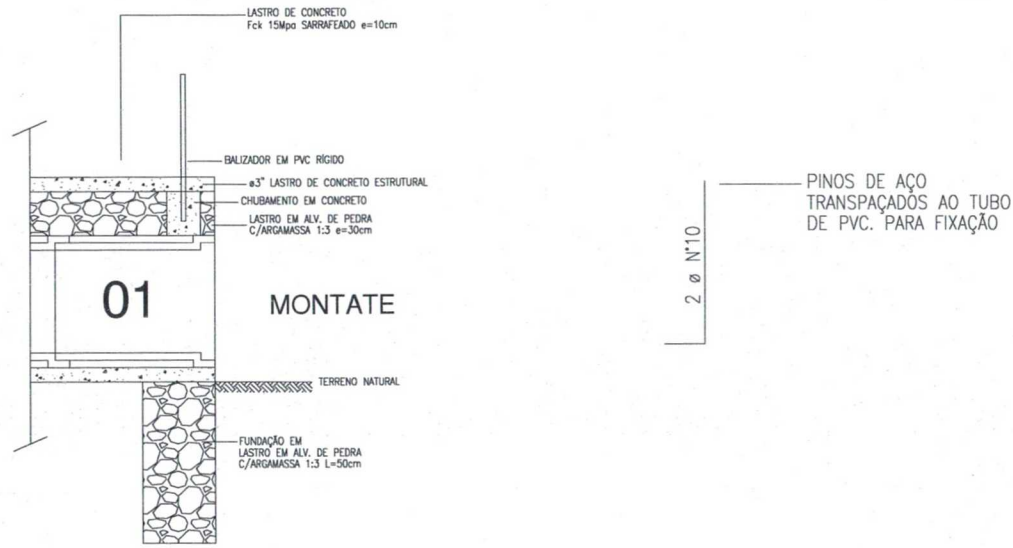

1 DETALHE FIXAÇÃO BALIZA
ESCALA 1:25

PINOS DE AÇO
TRASPACADOS AO TUBO
DE PVC, PARA FIXAÇÃO

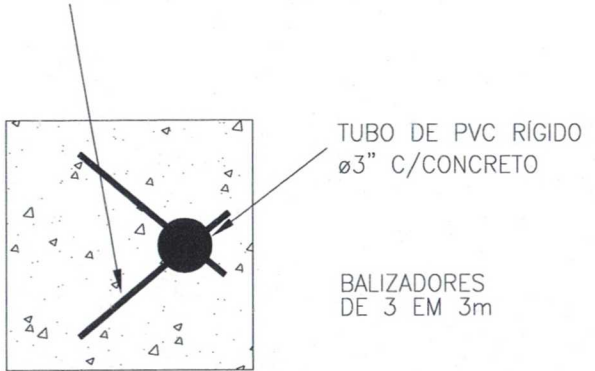

1 FIXAÇÃO DO BALIZADOR
ESCALA SE


Paulo José Moura Sousa
Engenheiro Civil
CREA: 06077/496-4 CE/RR

PROPRIETÁRIO	CASA
ARQUITETO	SAÚDE
ARQUITETO	
CALDEIRO	
CONSTRUTOR	
APROVADO EM:	

02		REVISÃO	DESENHO	APROVAÇÃO
01	DATA	PROJETO		
<p>MUNICÍPIO DE MARCO</p> <p>REFORMA DE PASSAGEM MOLHADA</p> <p>CLIENTE: MUNICÍPIO DE MARCO - CE</p> <p>ENDEREÇO DA OBRA: ESTRADA DO REMANSO 02</p> <p>CONTEÚDO: PROJETO EXECUTIVO REFORMA DE PASSAGEM MOLHADA</p> <p>PLANTA BAIXA E DETALHES</p> <p>ESCALA: INDICADA</p> <p>DATA: OUT/2015</p>				

Comissão Permanente de Licitação

02/03

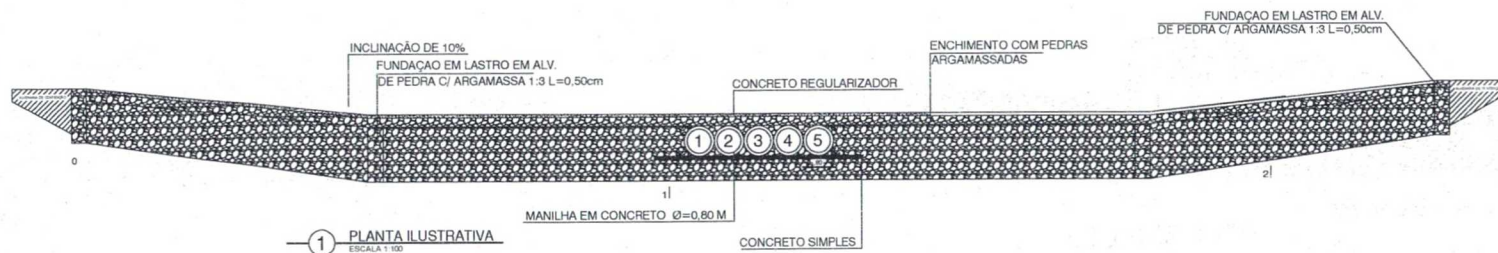

1 PLANTA ILUSTRATIVA
ESCALA 1:100

Paulo J. M. Sousa
Paulo José Moura Sousa
Engenheiro Civil
CREA: 055771496-4 CE/RR

PROPRIETÁRIO	CREA
ARQUITETO	SAÚDE
ARQUITETO	APROVO PM:
CALCULO	
CONSTRUÇÃO	

02		REVISÃO		
01		DESENHO		APROVAÇÃO
00	DATA	PROJETO		
REFORMA DE PASSAGEM MOLHADA				
CLIENTE: MUNICÍPIO DE MARCO - CE				
ENDEREÇO DA OBRA: ESTRADA DO REMANSO 02				
CONTEÚDO: PROJETO EXECUTIVO REFORMA DE PASSAGEM MOLHADA				
PLANTA BAIXA E DETALHES				
ESCALA:	INDICADA	DESENHO:	BRANCHA:	03/03
		DATA:		OCT/2019




Comissão Permanente de Licitação
Municipal de Marco - CE


CPIC

ES

03/03

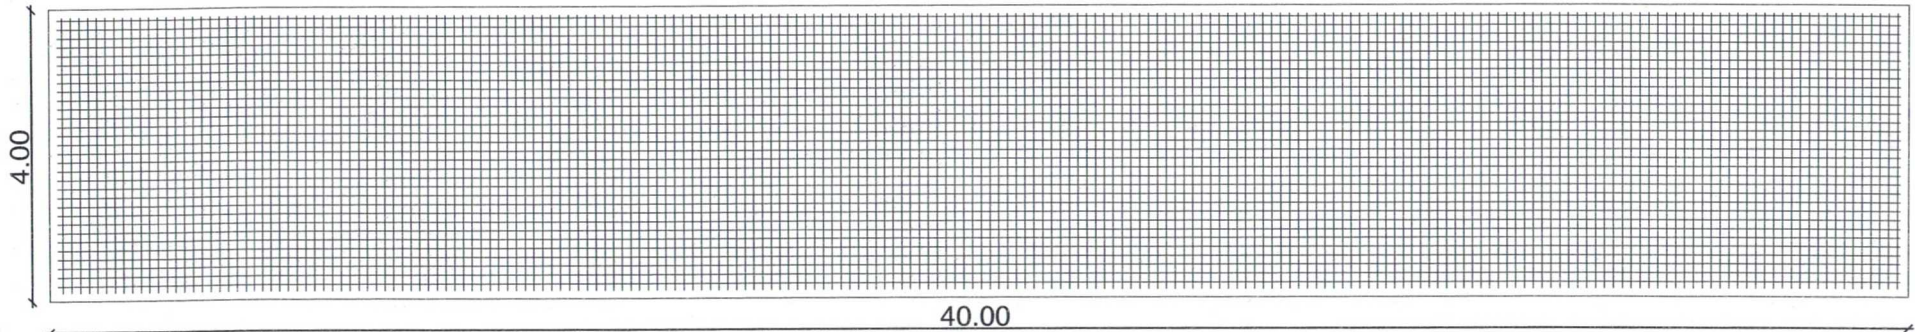


1 PLANTA DE FERRAGEM
ESCALA 1:75

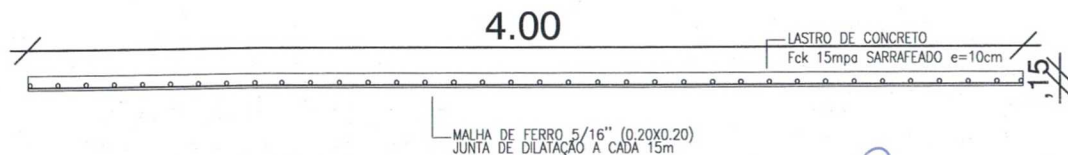


1 DET. FERRAGEM LASTRO
ESCALA 1:50

Paulo José Moura Sousa
Engenheiro Civil
CREA: 000771496-4 CE/RR

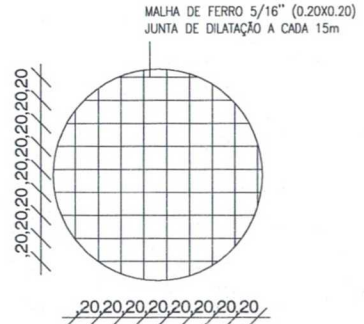


PROPRIETÁRIO		LIBRA	
ARQUITETO			
ARQUITETO			
CALÇADO		SAÍDA	
CONSTRUÇÃO			
APROV. IN.			
02		REVISÃO	
01		PROJETO	DESENHO APROVAÇÃO
Nº	DATA		
		REFORMA DE PASSAGEM MOLHADA CLIENTE: MUNICÍPIO DE MARCO - Comissão Permanente de Licitação	
		ENDEREÇO DA OBRA: ESTRADA FERREIRO BRAVO À PANACLI	
		CONTEÚDO: PROJETO EXECUTIVO REFORMA DE PASSAGEM MOLHADA	
		PLANTA BAIXA DE DETALHES	
ESCALA	INDICADA	DETERMINADA	PROJETO
		DATA	01/02
		OUT/2019	

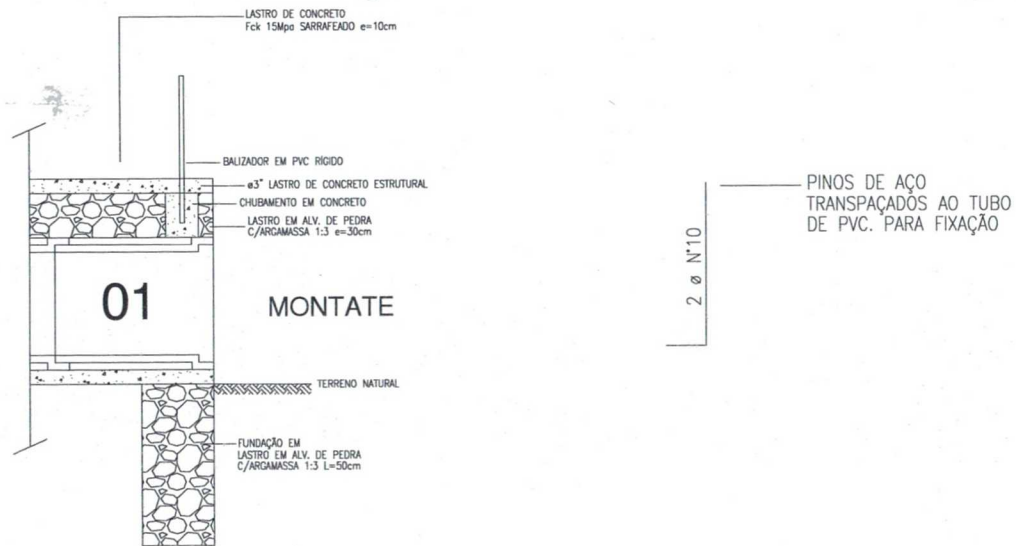

1 DETALHE FIXAÇÃO BALIZA
ESCALA 1:25

PINOS DE AÇO TRASPACADOS AO TUBO DE PVC, PARA FIXAÇÃO

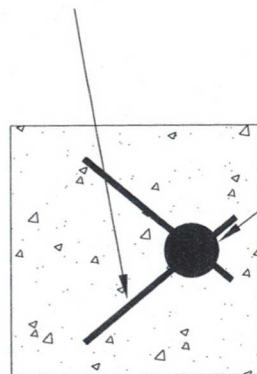

TUBO DE PVC RIGIDO
ø3" C/CONCRETO

BALIZADORES
DE 3 EM 3m


1 FIXAÇÃO DO BALIZADOR
ESCALA SE

PROPRIETÁRIO	
ARQUITETO	CREA
ARQUITETO	
CALCULO	SAÚDE
CONSTRUIÇÃO	
	APROVO PM:


REVISÃO	PROJETO	DESENHO	APROVAÇÃO
01			
DATA			
REFORMA DE PASSAGEM MOLHADA			
CLIENTE: MUNICÍPIO DE MARCO - CE			
ENDEREÇO DA OBRA: ESTRADA FELIZ BRAVO À PANACUI			
CONTEÚDO: PROJETO EXECUTIVO REFORMA DE PASSAGEM MOLHADA			
PLANTA BARRA E DETALHES: C.D. 150			
ESCALA	INDICADA	REVISÃO	APROVADO
			02/02
		DATA:	
		OCT/2019	

Paulo José Moura Sousa
Engenheiro Civil
CREA: 060771496-4 CE/RR


Comissão Permanente de Licitação do Município de Marco/CE

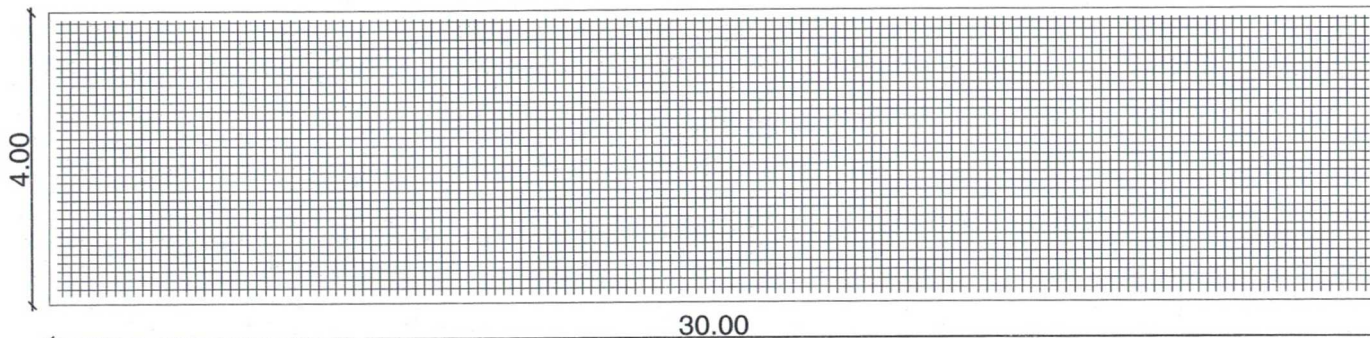

1 PLANTA DE FERRAGEM
ESCALA 1:75

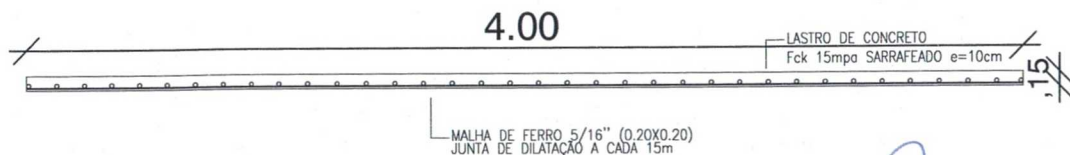

1 DET. FERRAGEM LASTRO
ESCALA 1:50

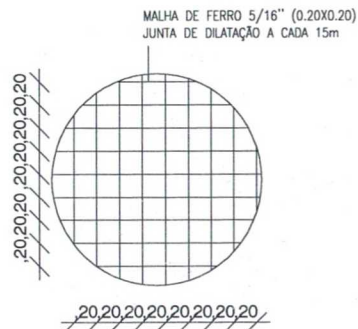


Paulo José Moura Sousa
Paulo José Moura Sousa
Engenheiro Civil
CREA: 060771496-4 CE/RR

PROPRIETÁRIO	_____	CREA	_____
ARQUITETO	_____	SAÚDE	_____
ARQUITETO	_____	CONSTRUÇÃO	_____
CALCULO	_____	APROV. PM:	_____
CONSTRUÇÃO	_____		

02	REVISÃO	DESENHO	APROVAÇÃO
01	PROJETO		
00	DATA		
REFORMA DE PASSAGEM MOLHADA			
CLIENTE: MUNICÍPIO DE MARCO - CE			
ENDEREÇO DA OBRA: ESTRADA FELIÃO BRAVO			
CONTEÚDO: PROJETO EXECUTIVO REFORMA DE PASSAGEM MOLHADA			
PLANTA BAIXA E DETALES			
ESCALA INDICADA	DESENHO DATA	REVISÃO	APROV. DATA
	OUT/2019		01/02




Comissão Permanente da Licitação do Município de Marco/CE

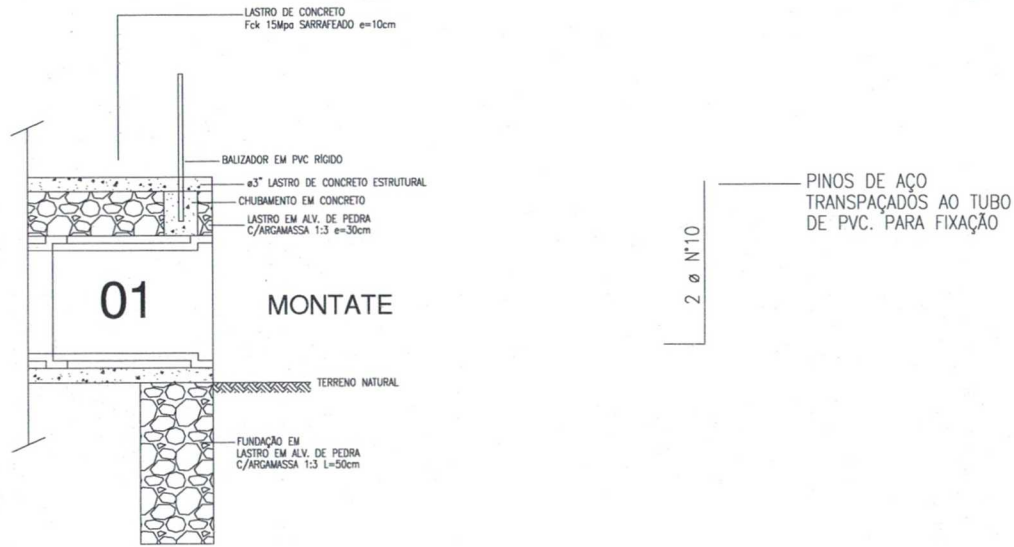

1 DETALHE FIXAÇÃO BALIZA
ESCALA 1:25

PINOS DE AÇO TRASPACADOS AO TUBO DE PVC, PARA FIXAÇÃO

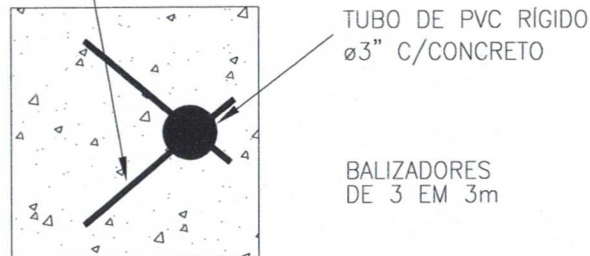

1 FIXAÇÃO DO BALIZADOR
ESCALA SE

Paulo José Moura Sousa
Engenheiro Civil
CREA: 060771696-4 CE/RR

PROPRIETÁRIO	_____	CREA	_____
ARQUITETO	_____	SAÚDE	_____
ARQUITETO	_____	APROV. IN-	_____
CALCULO	_____		
CONSTRUÇÃO	_____		

01			
02			
REVISÃO: _____

PROJETO: _____

DESENHO: _____

APROVAÇÃO: _____

REFORMA DE PASSAGEM MOLHADA

CLIENTE: MUNICÍPIO DE MARCO - CE

ENDEREÇO DA OBRA: ESTRADA FELIÃO BRAVO

CONTEÚDO: PROJETO EXECUTIVO REFORMA DE PASSAGEM MOLHADA

PLANTA BAIXA E DETALHES

ESCALA: _____


INDICADA: _____

DATA: _____


OUT/2019

02/02


Comissão Permanente de Licitação

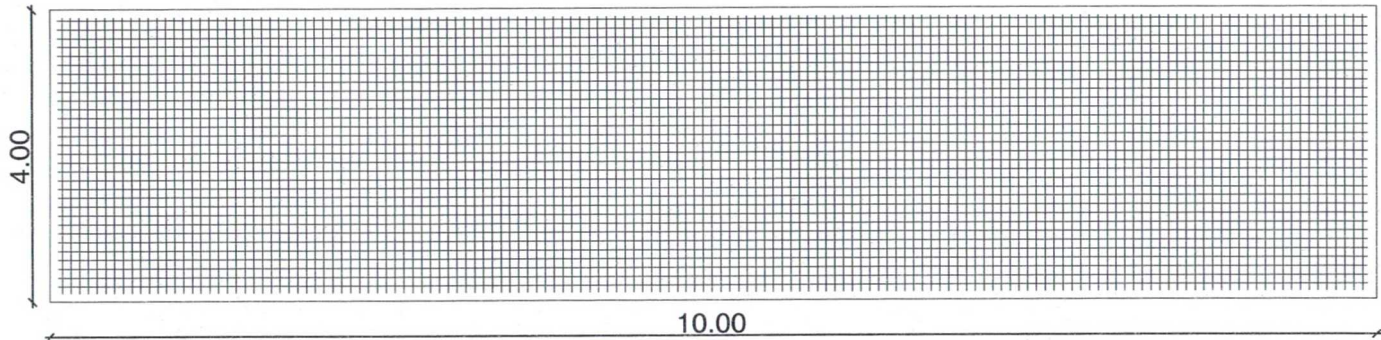

1 PLANTA DE FERRAGEM
ESCALA 1:75

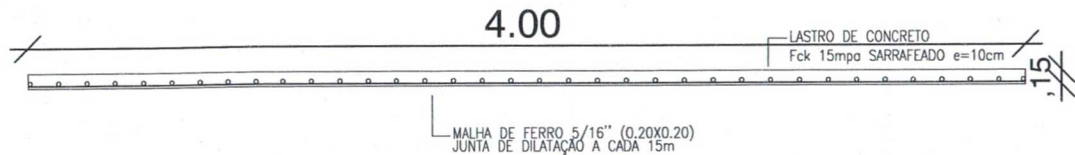

1 DET. FERRAGEM LASTRO
ESCALA 1:50

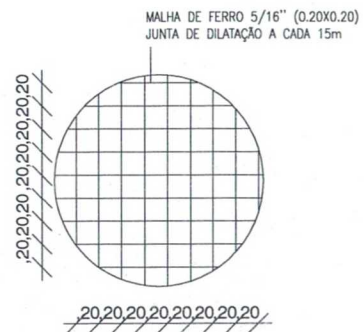

Paulo José Moura Sousa
Engenheiro Civil
CREA: 05077/496-4 CE/RR


PROPRIETÁRIO	_____	CREA	_____
ARQUITETO	_____	PROJETO	_____
ARQUITETO	_____	DESENHO	_____
CALCULO	_____	APROVAÇÃO	_____
CONSTRUÇÃO	_____	APROVO PM	_____

REVISÃO	_____	DESENHO	_____
PROJETO	_____	APROVAÇÃO	_____

REFORMA DE PASSAGEM MOLHADA
 CLIENTE: MUNICÍPIO DE MARCO - CE
 ENDEREÇO DA OBRA: ESTRADA JUREMAL
 CONTEÚDO: PROJETO EXECUTIVO REFORMA DE PASSAGEM MOLHADA
 PLANTA BAIXA E ALINHES


MUNICÍPIO DE MARCO
 COMISSÃO PERMANENTE DE LICITAÇÃO DE MARCO/CE

ESCALA INDICADA: _____ DATA: 01/02/2019

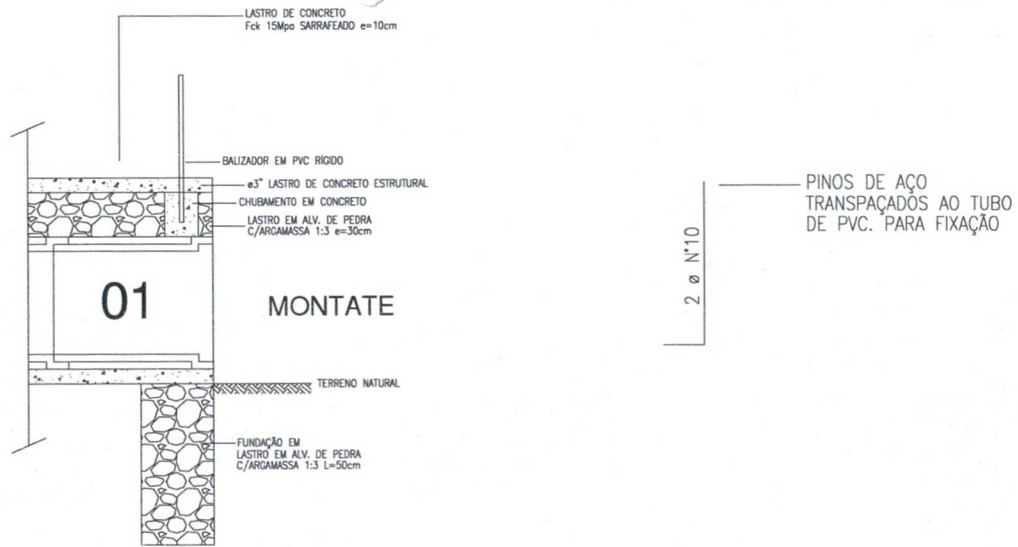

1 DETALHE FIXAÇÃO BALIZA
ESCALA 1:25


PINOS DE AÇO
TRASPAÇADOS AO TUBO
DE PVC, PARA FIXAÇÃO

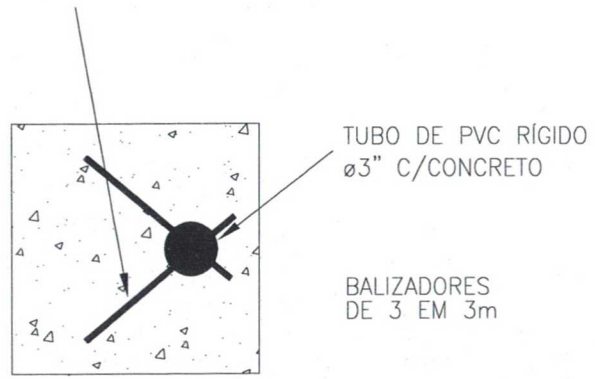


1 FIXAÇÃO DO BALIZADOR
ESCALA SE

Paulo José Moura Sousa
Engenheiro Civil
12017192-3 CE/RR


PROPRIETÁRIO		
ARQUITETO	CRGA	
ARQUITETO		
CALCULO	SALDE	
CONSTRUÇÃO		
APROVO IM:		
REVISÃO	DESENHO	APROVAÇÃO
NO	DATA	
PROJETO		
REFORMA DE PASSAGEM MOLHADA		
CLIENTE: MUNICÍPIO DE MARCO, CE		
ENDEREÇO DA OBRA: ESTRADA JUREMAL		
CONTEÚDO: PROJETO EXECUTIVO REFORMA DE PASSAGEM MOLHADA		
PLANTA, OBRA E DETALHES		
 		
ESCALA	DESENHO	DATA
INDICADA	02/2019	02/02

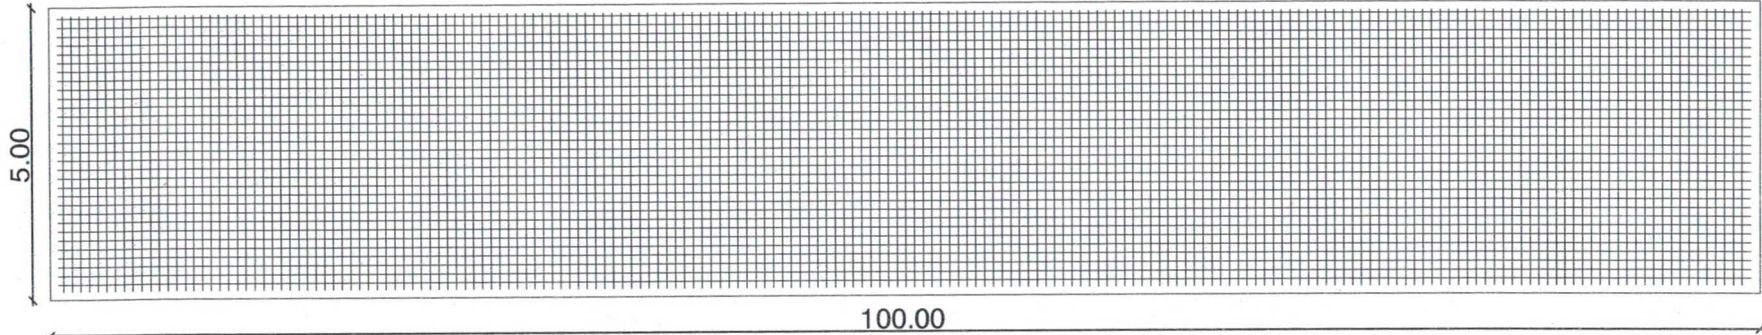

1 PLANTA DE FERRAGEM
ESCALA 1:75

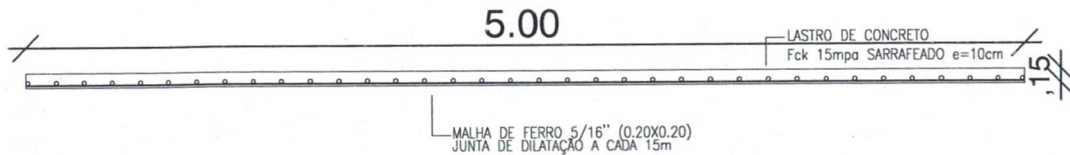


1 DET. FERRAGEM LASTRO
ESCALA 1:50

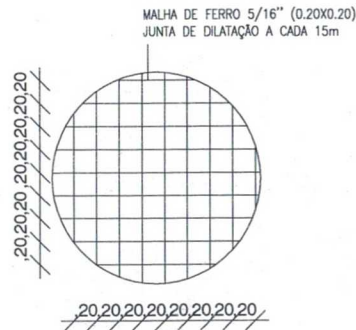

Paulo José Moura Sousa
Paulo José Moura Sousa
Engenheiro Civil
CREA: 060771-8/6-4 CE/RR

PROPRIETÁRIO		AREA	
ARQUITETO		SAÍDA	
ARQUITETO		APROVADO EM:	
CALCULO			
CONSTRUÇÃO			
02	REVISÃO	DESENHO	APROVAÇÃO
01	PROJETO		
00	DATA		
MUNICÍPIO DE MARCO - CE			
REFORMA DE PASSAGEM MOLHADA			
CLIENTE: MUNICÍPIO DE MARCO - CE			
ENDEREÇO DA OBRA: ESTRADA LAGOA JOÃO DE SÁ			
CONTEÚDO: PROJETO EXECUTIVO REFORMA DE PASSAGEM MOLHADA			
PLANTA BAIXA E DETALHES			
<p style="text-align: center;"> </p>			
ESCALA	INDICADA	PERÍODO	DATA
			01/02 OUT/2019


Comissão Permanente de Licitação
 Prefeitura Municipal de Marco

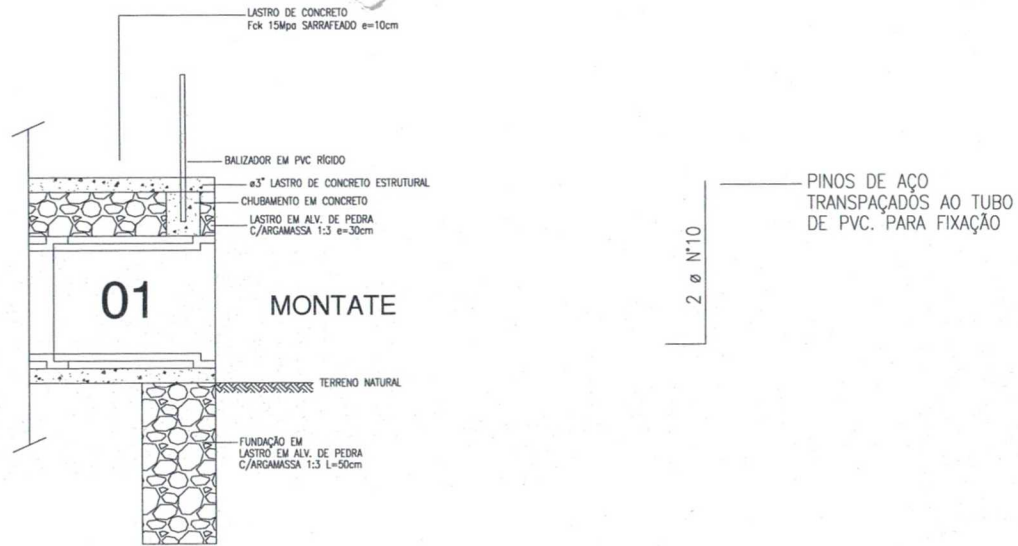

1

DETALHE FIXAÇÃO BALIZA
ESCALA 1:25

PINOS DE AÇO TRASPACADOS AO TUBO DE PVC, PARA FIXAÇÃO

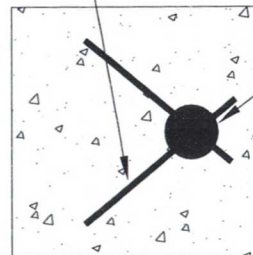

TUBO DE PVC RÍGIDO ø3" C/CONCRETO

BALIZADORES DE 3 EM 3m

1

FIXAÇÃO DO BALIZADOR
ESCALA SE

PROPRIETÁRIO	CREA
ARQUITETO	SAÚDE
ARQUITETO	
CALÇAD	
CONSTRUÇÃO	
APROVO Nº:	

02			
01			
00			
DATA	REVISÃO	DESENHO	APROVAÇÃO



REFORMA DE PASSAGEM MOLHADA

CLIENTE: MUNICÍPIO DE MARCO - CE

ENDEREÇO DA OBRA: ESTRADA LAGOA JOÃO DE SÁ


CONTEÚDO: PROJETO EXECUTIVO REFORMA DE PASSAGEM MOLHADA

PLANTA BAIXA E DETALHES


Paulo José Moura Sousa
Engenheiro Civil
CREA: 060771496-4 CE/RR

ESCALA INDICADA	DESENHO	PROJECION
DATA:	OUT/2019	02/02

Comissão Per. de Licitação

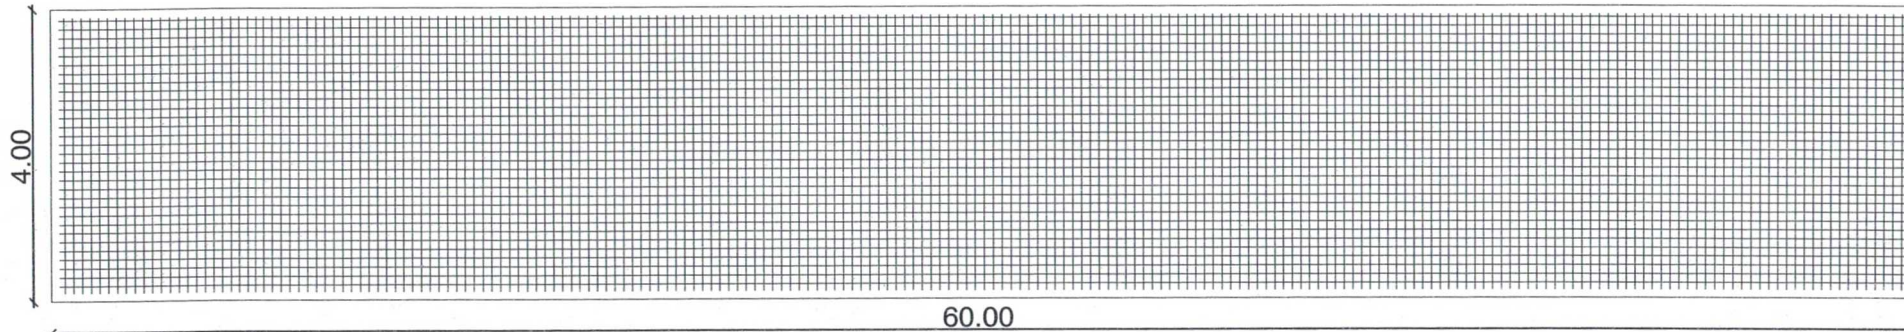


1 PLANTA DE FERRAGEM
ESCALA 1:75

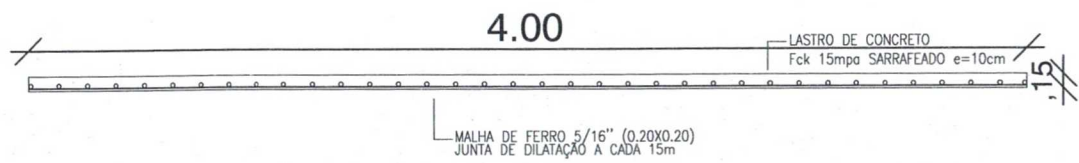

1 DET. FERRAGEM LASTRO
ESCALA 1:50

Paulo José Moura Sousa
 Paulo José Moura Sousa
 Engenharia Civil
 CREA: 068771496-4 CE/RR

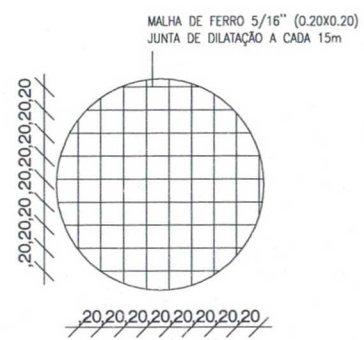

PROPRIETÁRIO		CRCA	
ARQUITETO			
ARQUITETO			
CALCULO		SINDE	
CONSTRUÇÃO			
APROV. IN-			

02			
01			
00	DATA	DESENHO	APROVAÇÃO

REVISÃO

PROJETO

REFORMA DE PASSAGEM MOLHADA

CLIENTE

MUNICÍPIO DE MARCO - CE

ENDEREÇO DA OBRA

ESTRADA PANORAMA DO MOCAMBO

CONTEUDO

PROJETO EXECUTIVO
REFORMA DE PASSAGEM MOLHADA

PLANTA BAZA E DETALHES

PL

PL

PL

PL


ESCALA INDICADA

DATA

OCT/2019


01/03

Comissão Permanente de Licitação do Município de Marco/CE

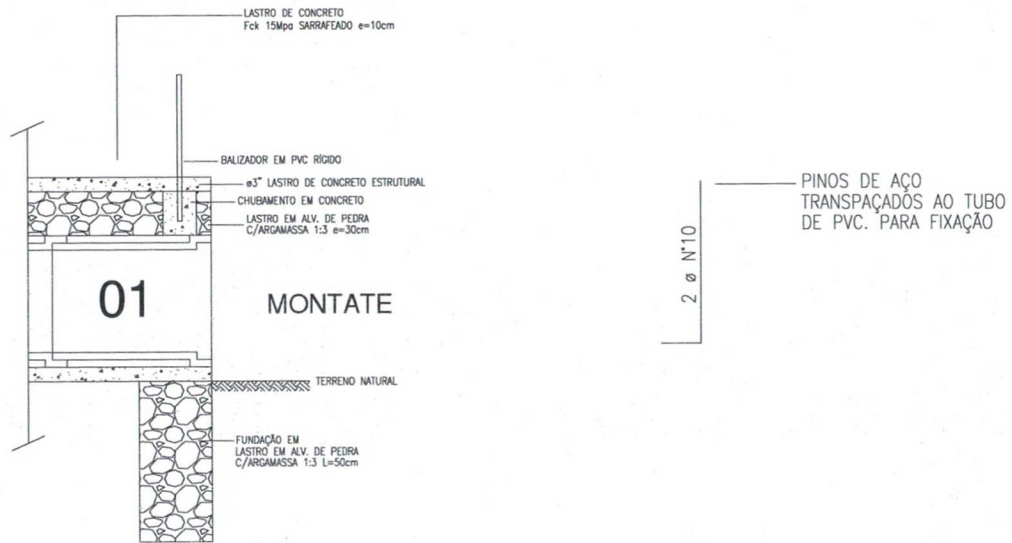

1 DETALHE FIXAÇÃO BALIZA
ESCALA 1:25

PINOS DE AÇO
TRASPACADOS AO TUBO
DE PVC, PARA FIXAÇÃO

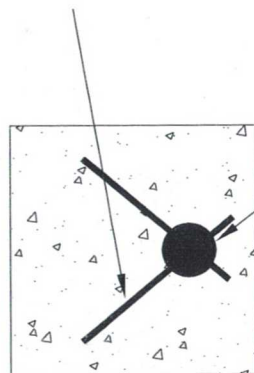


1 FIXAÇÃO DO BALIZADOR
ESCALA SE

Paulo José Moura Sousa
Paulo José Moura Sousa
Engenheiro Civil
CREA: 060771496-4 CE/RR

PROPRIETÁRIO	CREA	
ARQUITETO	BAIXE	
ARQUITETO	CONSTRUÇÃO	
CALÇADO	APROVADO EM:	
CONSTRUÇÃO		
REVISÃO	DESENHO	APROVAÇÃO
PROJETO	REFORMA DE PASSAGEM MOLHADA	
CLIENTE	MUNICÍPIO DE MARCO - CE	
ENDEREÇO DA OBRA	ESTRADA PANACUÁ, MOCAMBO 01	
CONTEÚDO	PROJETO EXECUTIVO REFORMA DE PASSAGEM MOLHADA	
PLANTA BAIXA E DETALHES	CP	48
ESCALA	INDICADA	INDICADA
DATA	OUT/2019	02/03

Comissão Permanente de Licitação do Município de Marco/CE

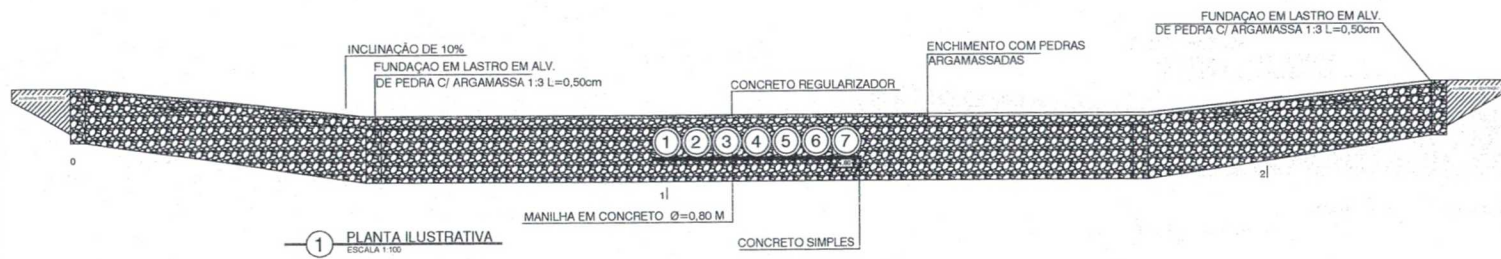

1 PLANTA ILUSTRATIVA
ESCALA 1:100

Paulo José Moura Sousa
 Paulo José Moura Sousa
 Engenheiro Civil
 CREA: 060771486-4 CE/RR

PROPRIETÁRIO	
ARQUITETO	CREA
ARQUITETO	
CALÇAD	SAÚDE
CONSTRUÇÃO	
	APROVADO (R):

REVISÃO	DESENHO	APROVAÇÃO
01		
02		
03		
04		
05		
06		
07		
08		
09		
10		

PROJETO
REFORMA DE PASSAGEM MOLHADA

CLIENTE
 MUNICÍPIO DE MARCO - CE

ENDEREÇO DA OBRA
 ESTRADA PANACUÍ A MOCAMBO

CONTEÚDO
 PROJETO EXECUTIVO
 REFORMA DE PASSAGEM MOLHADA

PLANTA BARRA E DETALES


ESCALA INDICADA: DATA: 03/03/2019

APPROVADO (R):




Comissão Permanente de Licitação

03/03

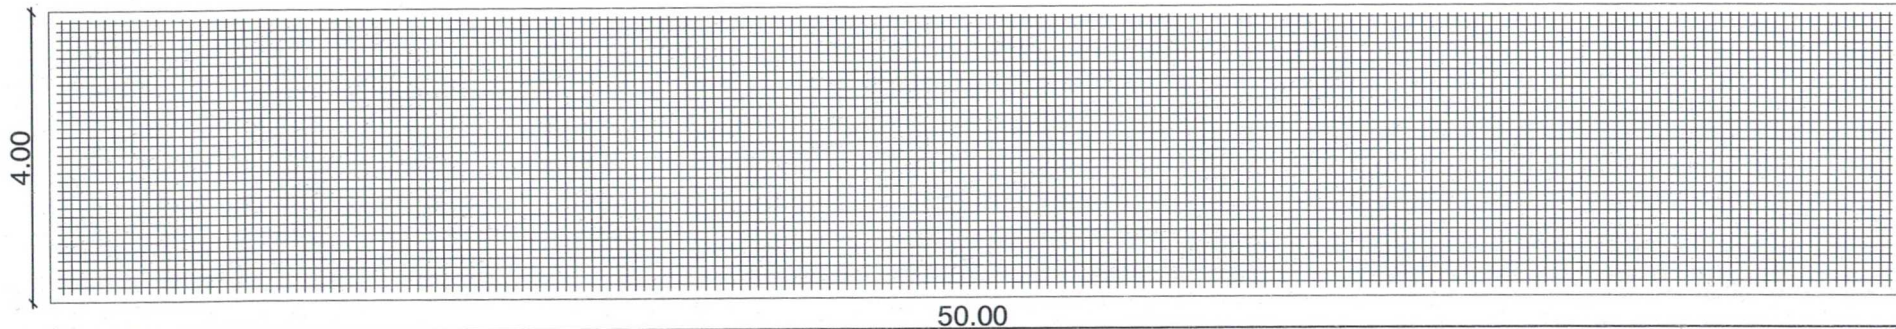


1 PLANTA DE FERRAGEM
ESCALA 1:75

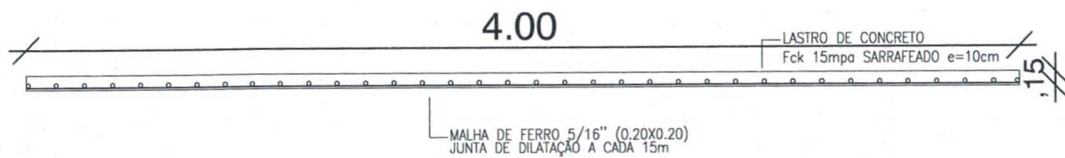


1 DET. FERRAGEM LASTRO
ESCALA 1:50

Paulo José Moura Sousa
Paulo José Moura Sousa
Engenheiro Civil
CREA: 35271-96-4 CE/RR

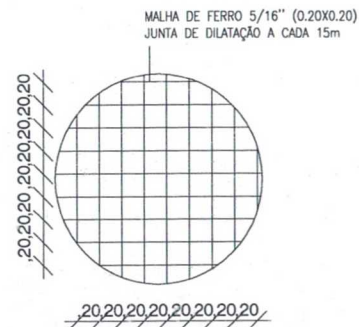


PROPRIETÁRIO		CREA	
ARQUITETO			
ARQUITETO		SAÚDE	
CALCULO			
CONSTRUÇÃO		APROVO. PM:	
02		REVISÃO	
01		DESENHO	
Nº	DATA	PROJETO	APROVAÇÃO
REFORMA DE PASSAGEM MOLHADA			
CLIENTE:			
MUNICÍPIO DE MARCO - CE			
ENDEREÇO DA OBRA:			
ESTRADA PANACUÍ À MOCAMBO 02			
CONTEÚDO:			
PROJETO EXECUTIVO			
REFORMA DE PASSAGEM MOLHADA			
PLANTA BAIXA E DETALHADA			
C.P.T.			
F.S.			
50			
Comissão Permanente de			
Município de Marco/CE			
Município de Marco/CE			
ESCALA	INDICADA	DESENHO	REVISOR
		DATA	
		OUT/2019	01/02

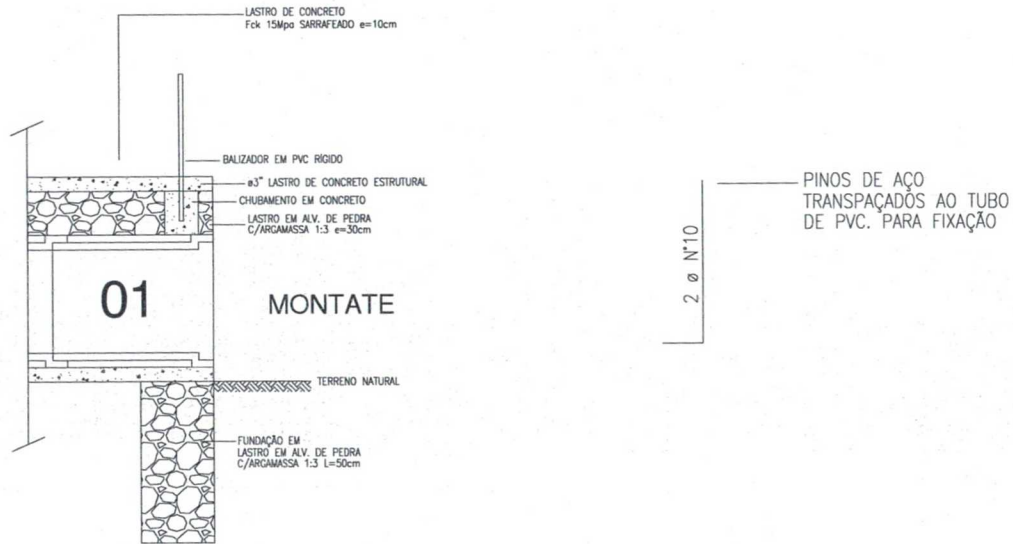

1 DETALHE FIXAÇÃO BALIZA
ESCALA 1:25

PINOS DE AÇO
TRASPACADOS AO TUBO
DE PVC, PARA FIXAÇÃO

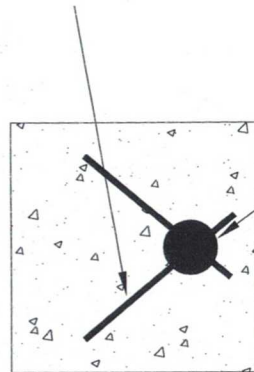


1 FIXAÇÃO DO BALIZADOR
ESCALA SE

Paulo José Moura Sousa
Engenheiro Civil
CREA: 06077/496-4 CE/RR


PROPRIETÁRIO	CREA
ARQUITETO	ARQUITETO
ARQUITETO	ARQUITETO
CALCULO	ENGENHEIRO
CONSTRUÇÃO	CONSTRUTOR
APROVAÇÃO:	

02	REVISÃO	DESENHO	APROVAÇÃO
01	DATA		
<p>PROJETO: REFORMA DE PASSAGEM MOLHADA</p> <p>CLIENTE: MUNICÍPIO DE MARCO - CE</p> <p>ENDEREÇO DA OBRA: ESTRADA PANACUÍ À MOCAMBO 02</p> <p>CONTEÚDO: PROJETO EXECUTIVO REFORMA DE PASSAGEM MOLHADA</p> <p>PLANTA BAIXA E DETALHES</p> <p>ESCALA: INDICADA</p> <p>DESENHO: DATA: 02/02/2019</p>			

Comissão de Licitação
Município de Marco

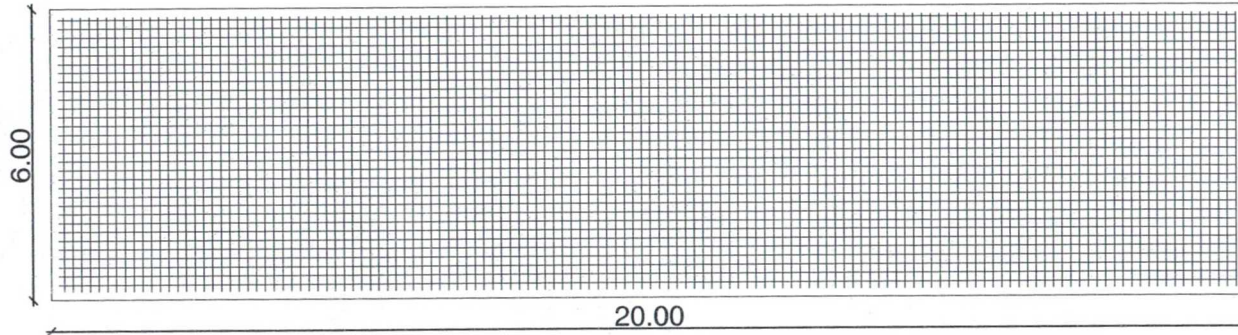


1 PLANTA DE FERRAGEM
ESCALA 1:75

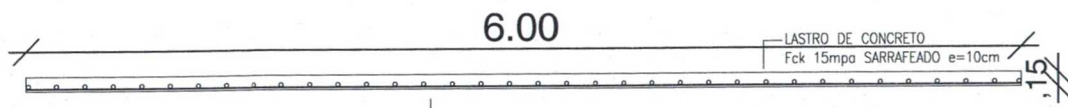


1 DET. FERRAGEM LASTRO
ESCALA 1:50

Paulo José Moura Sousa
Paulo José Moura Sousa
Engenheiro Civil
CREA: 060771496-4 CE/RR

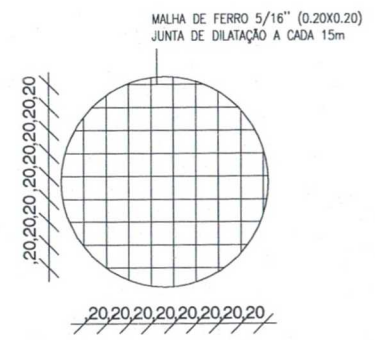


PROPRIETÁRIO		CREA	
ARQUITETO			
ARQUITETO		SAÚDE	
CALCULO			
CONSTRUÇÃO			
APROVO: PM:			
D2			
D1			
Nº	DATA	REVISÃO	DESENHO APROVAÇÃO
PROJETO			
REFORMA DE PASSAGEM MOLHADA			
CLIENTE			
MUNICÍPIO DE MARCO - CE			
ENDEREÇO DA OBRA			
ESTRADA PANACOLA, CAMBOBÓ			
CONTEUDO			
PROJETO EXECUTIVO			
REFORMA DE PASSAGEM MOLHADA			
PLANTA BARRAS E DETALHES			
TICKET	INDICADA	REVISÃO	FECHA
			01/02
		DATA	OUT/2019

Comissão Permanente de Licitação do Município de Marco

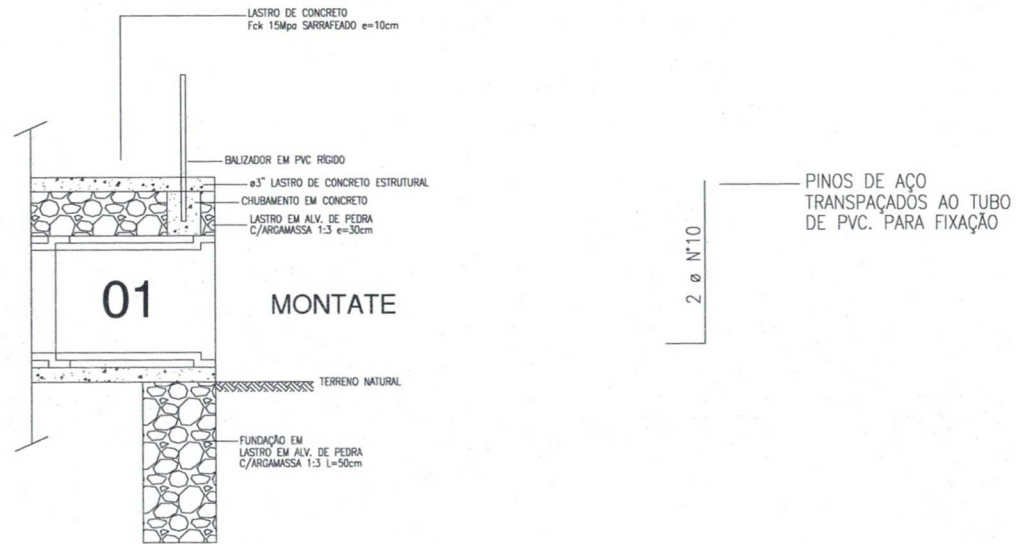

1 DETALHE FIXAÇÃO BALIZA
ESCALA 1:25

PINOS DE AÇO TRASPACADOS AO TUBO DE PVC, PARA FIXAÇÃO

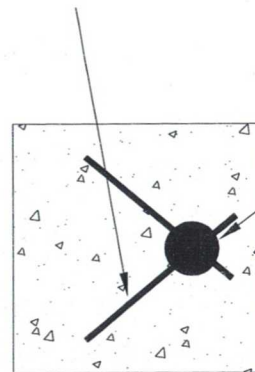

TUBO DE PVC RIGIDO
ø3" C/CONCRETO

BALIZADORES DE 3 EM 3m

1 FIXAÇÃO DO BALIZADOR
ESCALA SE

Paulo José Moura Sousa
Engenheiro Civil
CREA: 060771496-4 CE/RR

PROPRIETÁRIO	CREA
ARQUITETO	SAÚDE
ARQUITETO	APROV. Nº:
CALÇAD.	
CONSTRUÇÃO	

REVISÃO	DESENHO	APROVAÇÃO
01		
02		

PROJETO: REFORMA DE PASSAGEM MOLHADA

CLIENTE: MUNICÍPIO DE MARCO - CE

ENDEREÇO DA OBRA: ESTRADA PARA CUIÁ A MOCAMBO 03

CONTEÚDO: PROJETO EXECUTIVO REFORMA DE PASSAGEM MOLHADA

PLANTA BAIXA E DETALHES

ESCALA: INDICADA

DESENHO: DATA: OUT/2019

PROJETO: DATA: 02/02

