

**LEGENDA:**

- PISO PRÉ MOLDADO, ARTICULADO INTERTRAVADO, SEXTAVADO E=6cm
- PISO INTERTRAVADO TIPO TIJOLINHO (20x10x4)cm NA COR CINZA
- PISO INTERTRAVADO TIPO TIJOLINHO (20x10x4)cm NA COR VERDE
- PISO INDUSTRIAL DE ALTA RESISTÊNCIA E=8cm INCLUSO JUNTAS
- GRAMA BATATAIS EM PLACAS
- PISO PODOTÁTIL EM PMC E=3cm
- PISO PODOTÁTIL EM PMC E=3cm
- PISO PODOTÁTIL EM PMC E=3cm
- MEIO FIO DE CONCRETO PRE-MOLDADO 0,15cm
- LIXEIRA EM FIBRA DE VIDRO
- PROJEÇÃO ÁRVORE
- BANCOS
- CANTEIROS


*Paulo Roberto*  
 Paulo Roberto Mota Sousa  
 Engenheiro Civil  
 CREA: 90771496-4 CE/RR

CREA

**APROVADO**  
 Alex Fico Silveira  
 OFF: 558.783.372-72  
 Port. nº 02042018/02  
 Secretário de Infraestrutura  
 Prefeitura Municipal de Marco

SAÚDE

APROVO PM -

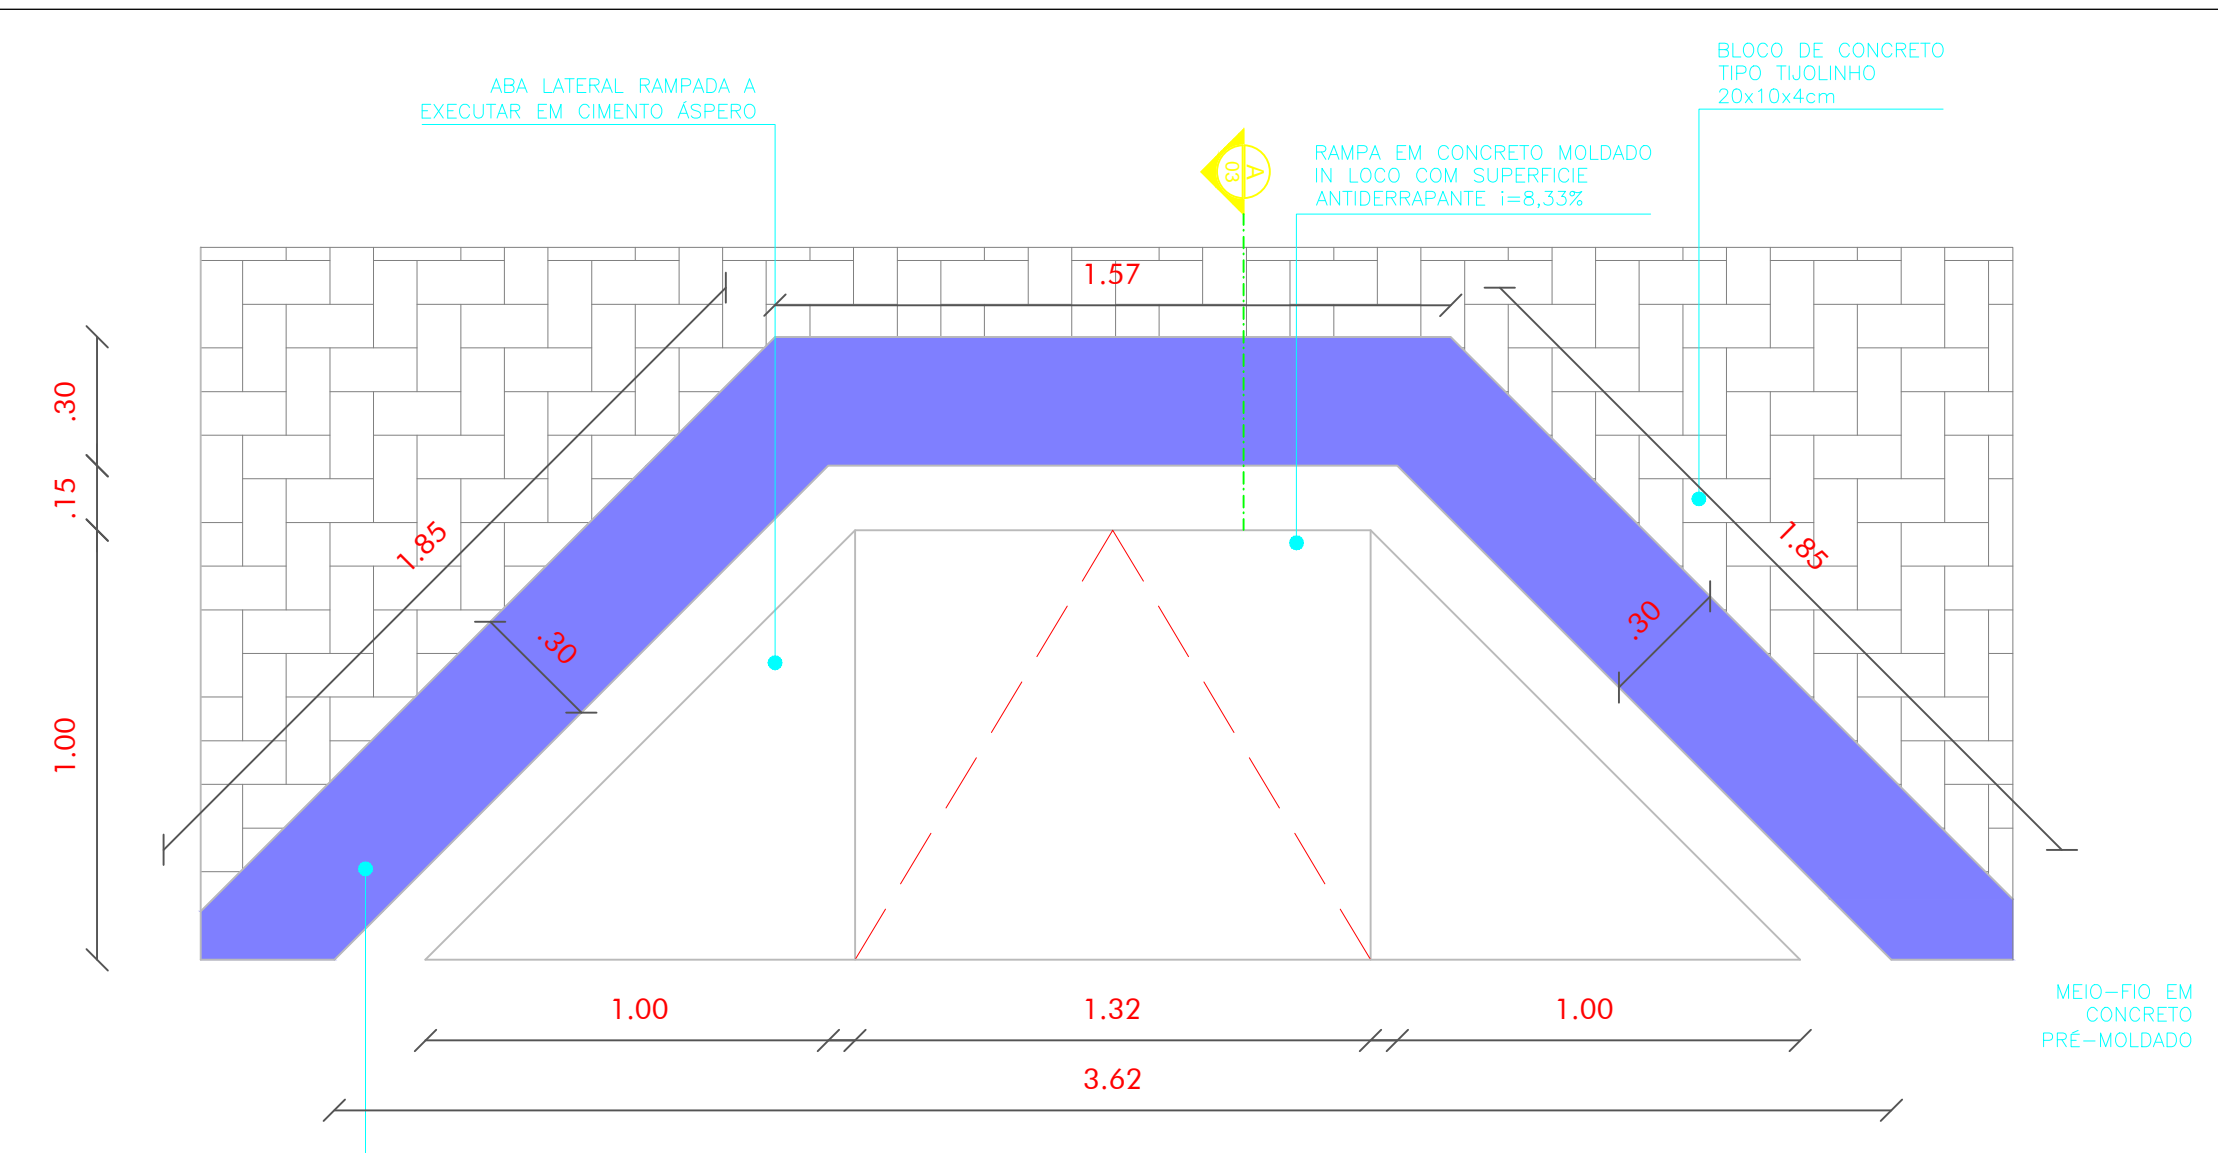

02					
01					
Nº	DATA	REVISÃO	DESENHO	APROVAÇÃO	
PROJETO: CONSTRUÇÃO DA PRAÇA DE ESPORTES NO TRIÂNGULO DO MARCO - MUNICÍPIO DE MARCO CLIENTE: MUNICÍPIO DE MARCO - CEARÁ LOCAL: BR - 402 - TRIÂNGULO DO MARCO CONTEÚDO: PROJETO DE ACESSIBILIDADE 1 PLANTA BAIXA					
<p>AV. PREFEITO GUIDO OSTENHO, S/N          CENTRO   MARCO - CE   62360-000          FONE: 3664.1212   366.384.1915          www.marco.ce.gov.br          CNPJ: 07.568.516/0001-47</p>		ESCALA: 1:100 DATA: ABRIL/2020 PRANCHA: 01/01			