


RUA SEM DENOMINAÇÃO OFICIAL - À SER EXECUTADA PELO MUNICÍPIO

RUA SEM DENOMINAÇÃO OFICIAL - À SER EXECUTADA PELO MUNICÍPIO

RUA SEM DENOMINAÇÃO OFICIAL - À SER EXECUTADA PELO MUNICÍPIO

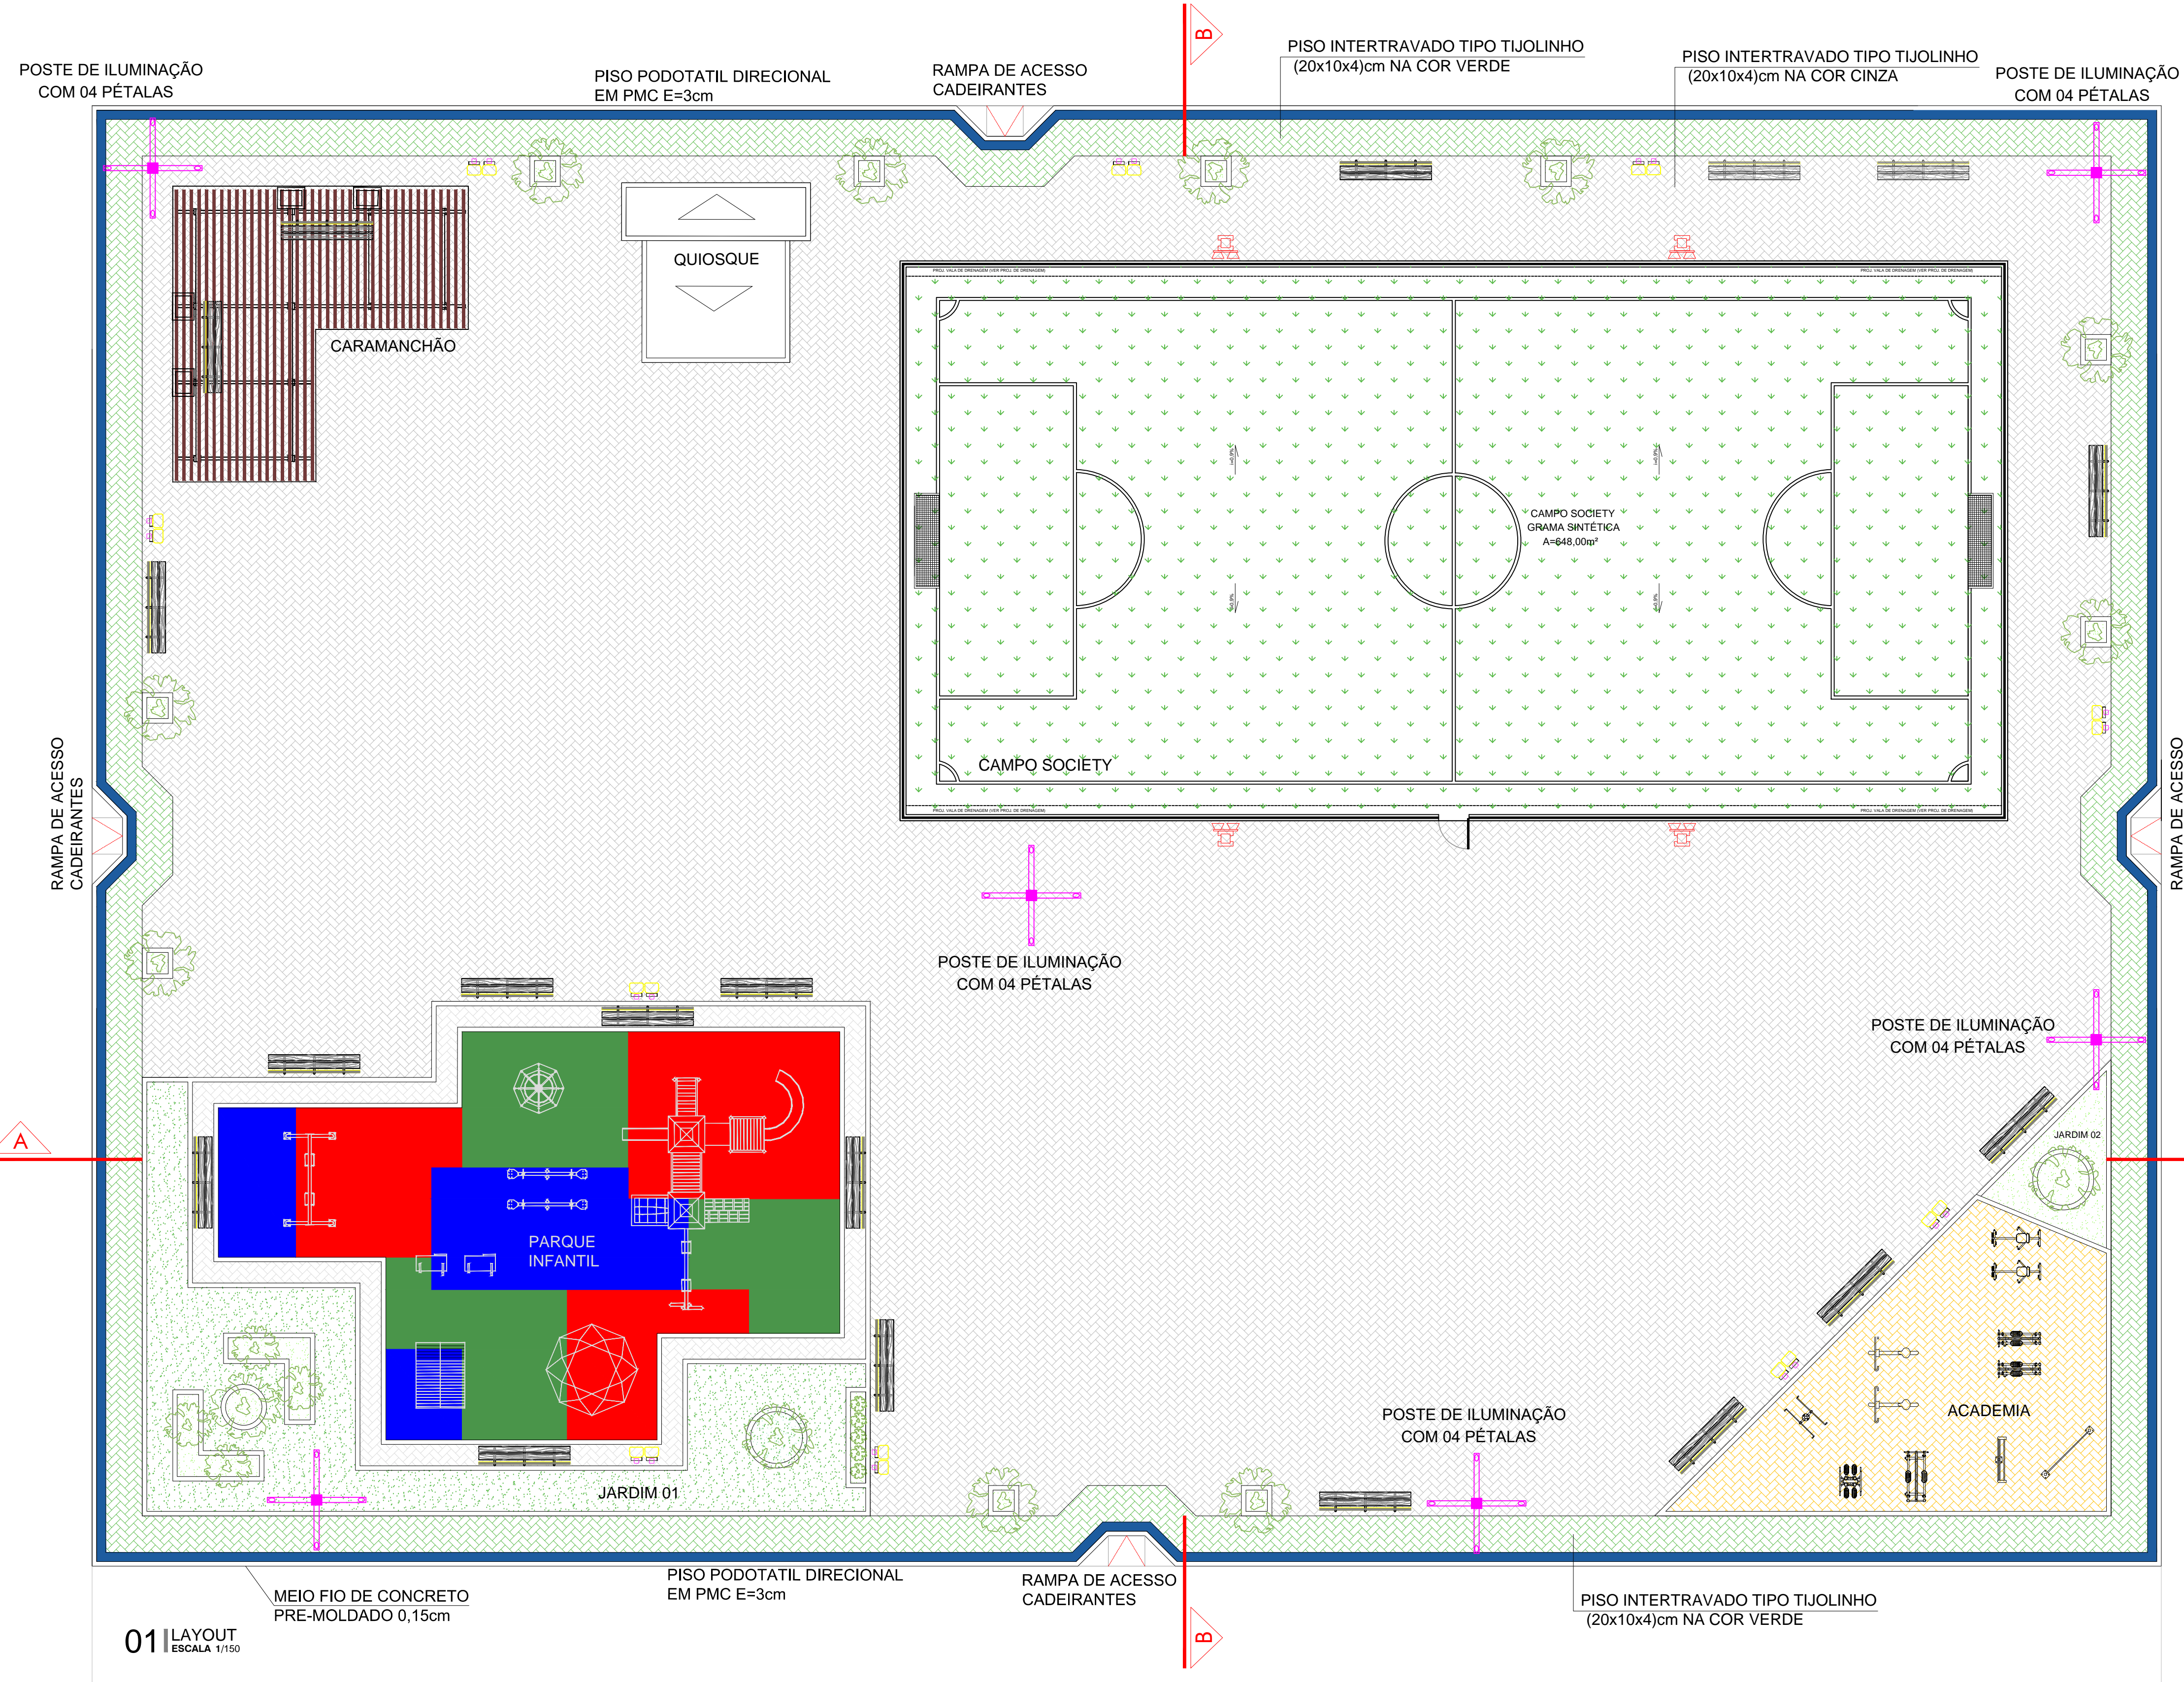

01 LAYOUT
ESCALA 1:150

BR - 402

- LEGENDA:**
- PISO PRÉ MOLDADO, ARTICULADO INTERTRAVADO, SEXTAVADO E=6cm
 - PISO INTERTRAVADO TIPO TIJOLINHO (20x10x4)cm NA COR CINZA
 - PISO INTERTRAVADO TIPO TIJOLINHO (20x10x4)cm NA COR VERDE
 - PISO INDUSTRIAL DE ALTA RESISTÊNCIA E=8cm INCLUSO JUNTAS
 - GRAMA BATAISIS EM PLACAS
 - PISO PODOTATIL EM PMC E=3cm
 - PISO PODOTATIL EM PMC E=3cm
 - PISO PODOTATIL EM PMC E=3cm
 - MEIO FIO DE CONCRETO PRÉ-MOLDADO 0,15cm
 - LIXEIRA EM FIBRA DE VIDRO
 - PROJEÇÃO ÁRVORE
 - BANCOS
 - CANTEIROS

QUADRO DE ÁREAS - LOCAÇÃO	
CAMPO SOCIETY	669,76 m²
QUIOSQUE	31,18 m²
PARQUE INFANTIL	271,46 m²
ACADEMIA	98,63 m²
PRAÇA	2.192,87 m²
ÁREA TOTAL	3.264,00 m²

QUADRO DE ÁREAS - PISOS E GRAMAS	
PISO PODOTATIL	69,87 m²
PISO PRAÇA VERDE	281,59 m²
PISO PRAÇA CINZA	1.673,41 m²
PISO EMBORRACHADO	199,83 m²
PISO ACADEMIA	92,22 m²
PISO CINZA	50,16 m²
GRAMA JARDIM PARQUE	97,11 m²
GRAMA JARDIM ACADEMIA	12,04 m²
GRAMA JARDIM CANT. 1x1	4,90 m²

QUADRO DE MEIO FIO	
MEIO FIO - PRAÇA	232,00 m
MEIO FIO - JARDIM PARQUE INFANTIL	84,42 m
MEIO FIO - JARDIM ACADEMIA	11,68 m
MEIO FIO - JARDIM CANTEIROS	40,00 m
MEIO FIO - PARQUE INFANTIL EXTERNO	75,20 m
MEIO FIO - PARQUE INFANTIL INTERNO	68,77 m

Paulo Roberto Silva
Engenheiro Civil
CREA: 95071496-4 CE/RR

APROVADO
Ala Fios Silveira
OFF: 338.783.373-72
Port. Nº 02042018/02
Secretaria de Infraestrutura
Prefeitura Municipal de Marco

CREA
SAÚDE
APROVO PM

REVISÃO	DESENHO	APROVAÇÃO
01		
Nº	DATA	

PROJETO: CONSTRUÇÃO DA PRAÇA DE ESPORTES NO TRIÂNGULO DO MARCO - MUNICÍPIO DE MARCO

CLIENTE: MUNICÍPIO DE MARCO - CEARÁ

LOCAL: BR - 402 - TRIÂNGULO DO MARCO

CONTEÚDO: PROJETO ARQUITETÔNICO

1 LAYOUT



AV. PREFEITO GUIDO OSTENHO, S/N
CENTRO | MARCO - CE | 62360-000
FONE: 3668.1212 | 366.3664.1915
www.marco.ce.gov.br
CNPJ: 07.568.516/0001-47

ESCALA: 1:150
DESENHO: PRANCHA:
DATA: **01/12**
ABRIL/2020

LEGENDA:

- PISO PRÉ MOLDADO, ARTICULADO INTERTRAVADO, SEXTAVADO E=6cm
- PISO INTERTRAVADO TIPO TUOLINHO (20x10x4cm) NA COR CINZA
- PISO INTERTRAVADO TIPO TUOLINHO (20x10x4cm) NA COR VERDE
- PISO INDUSTRIAL DE ALTA RESISTÊNCIA E=8cm INCLUIJO JUNTAS
- GRAMA BATATAIS EM PLACAS
- PISO PODOTÁTIL EM PMC E=3cm
- PISO PODOTÁTIL EM PMC E=3cm
- PISO PODOTÁTIL EM PMC E=3cm
- MEIO FIO DE CONCRETO PRÉ-MOLDADO 0,15cm
- LIXEIRA EM FIBRA DE VIDRO
- PROJEÇÃO ÁRVORE
- BANCOS
- CANTEIROS

QUADRO DE ÁREAS - LOCAÇÃO	
CAMPO SOCIETY	669,76 m²
QUIOSQUE	31,18 m²
PARQUE INFANTIL	271,46 m²
ACADEMIA	98,63 m²
PRAÇA	2.192,87 m²
ÁREA TOTAL	3.264,00 m²

QUADRO DE ÁREAS - PISOS E GRAMAS	
PISO PODOTÁTIL	69,87 m²
PISO PRAÇA VERDE	281,59m²
PISO PRAÇA CINZA	1.673,41 m²
PISO EMBORRACHADO	199,83 m²
PISO ACADEMIA	92,22 m²
PISO CINZA	50,16 m²
GRAMA JARDIM PARQUE	97,11 m²
GRAMA JARDIM ACADEMIA	12,04 m²
GRAMA JARDIM CANT. 1x1	4,90 m²

QUADRO DE MEIO FIO	
MEIO FIO - PRAÇA	232,00 m
MEIO FIO - JARDIM PARQUE INFANTIL	84,42 m
MEIO FIO - JARDIM ACADEMIA	11,68 m
MEIO FIO - JARDIM CANTEIROS	40,00 m
MEIO FIO - PARQUE INFANTIL EXTERNO	75,20 m
MEIO FIO - PARQUE INFANTIL INTERNO	68,77 m

Paulo Roberto
 Paulo Roberto
 Engenheiro Civil
 CREA: 95071496-4 CE/RR

APROVADO
 Alex Fico Silva
 OFF: 338.783.373-72
 Port. nº 02042018/02
 Secretário de Infraestrutura
 Prefeitura Municipal de Marco

CREA

SAÚDE

APROVO PM -

02					
01					
Nº	DATA	REVISÃO	DESENHO	APROVAÇÃO	

PROJETO:
CONSTRUÇÃO DA PRAÇA DE ESPORTES NO TRIÂNGULO DO MARCO - MUNICÍPIO DE MARCO

CLIENTE:
MUNICÍPIO DE MARCO - CEARÁ

LOCAL:
BR - 402 - TRIÂNGULO DO MARCO

CONTEÚDO:
PROJETO ARQUITETÔNICO

1 PLANTA BAIXA




AV. PREFEITO GUIDO OSTENHO, S/N
 CENTRO | MARCO - CE | 62360-000
 RR: 3664-3218 | RR: 3664-1915
 www.marco.ce.gov.br
 CNPJ: 07.568.516/0001-47

ESCALA: 1:100

DESENHO: **02/12**

PRANCHA: **02/12**

DATA: **ABRIL/2020**

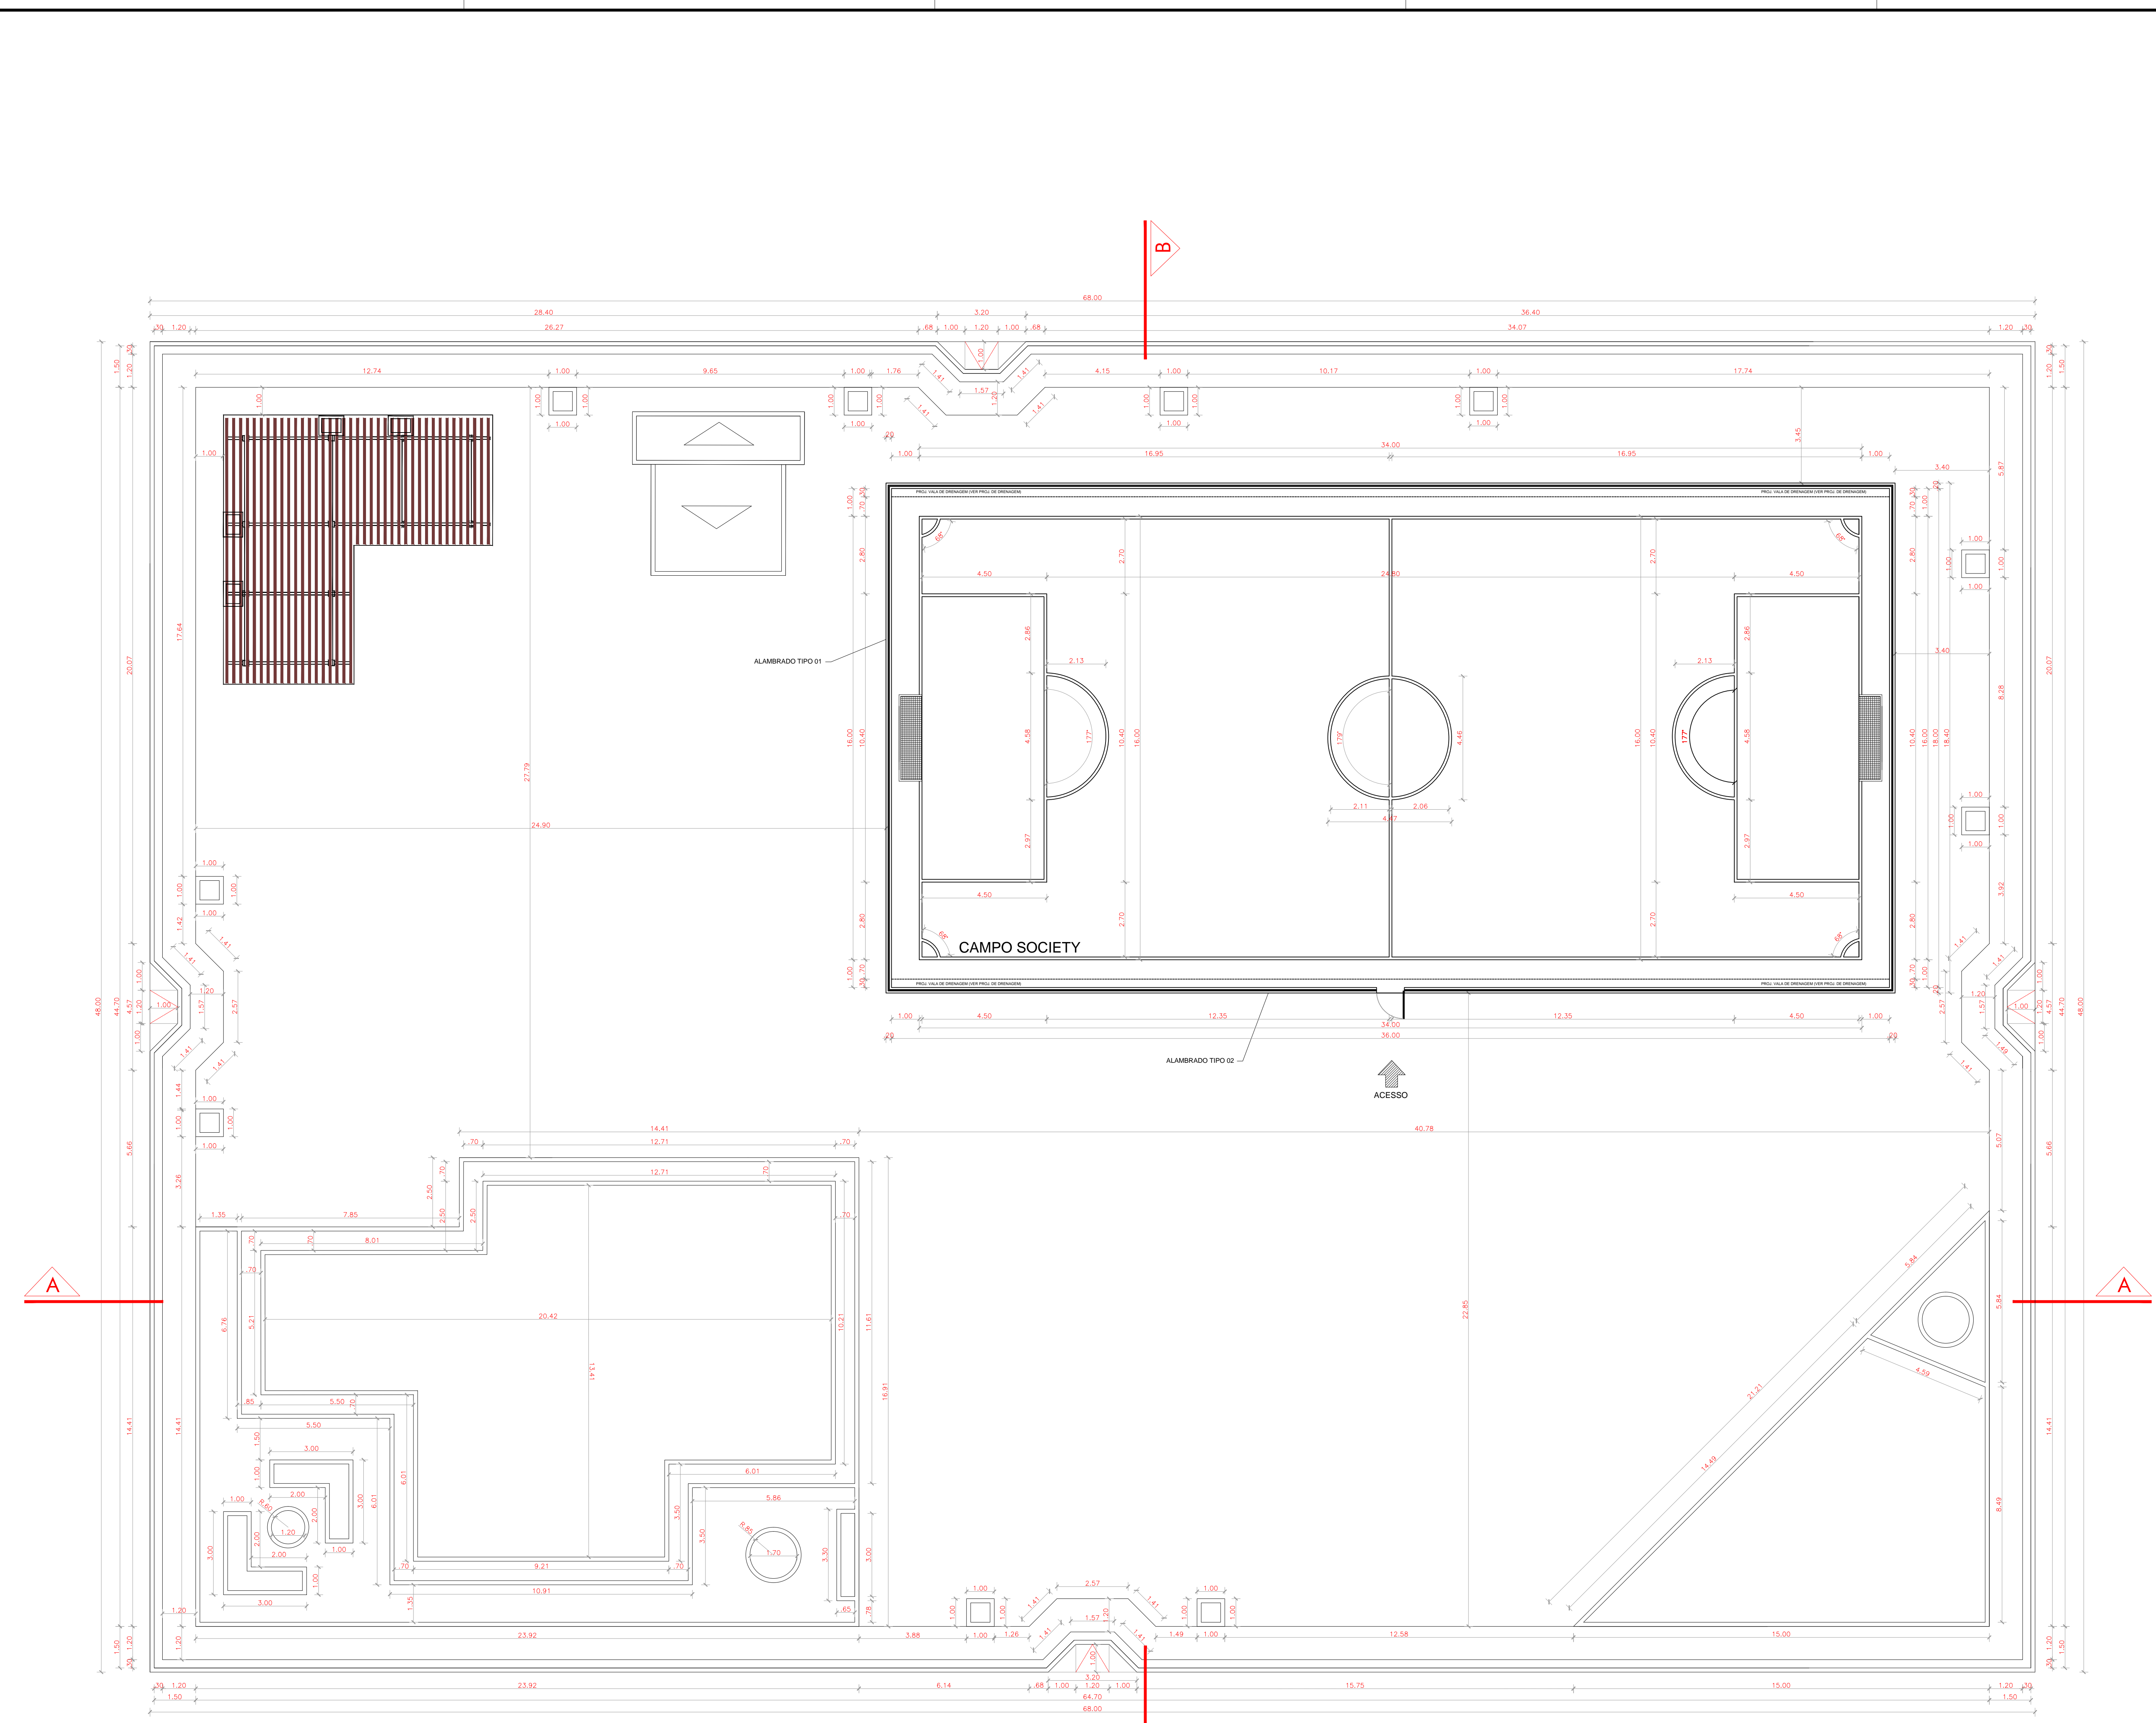

01 PLANTA COTADA
 ESCALA 1/100


LEGENDA:

- PISO PRÉ MOLDADO, ARTICULADO INTERTRAVADO, SEXTAVADO E=6cm
- PISO INTERTRAVADO TIPO TUOLINHO (20x10x4)cm NA COR CINZA
- PISO INTERTRAVADO TIPO TUOLINHO (20x10x4)cm NA COR VERDE
- PISO INDUSTRIAL DE ALTA RESISTÊNCIA E=8cm INCLUSIVO JUNTAS
- GRAMA BATATAIS EM PLACAS
- PISO PODOTÁTIL EM PMC E=3cm
- PISO PODOTÁTIL EM PMC E=3cm
- PISO PODOTÁTIL EM PMC E=3cm
- MEIO FIO DE CONCRETO PRÉ-MOLDADO 0,15cm
- LIXEIRA EM FIBRA DE VIDRO
- PROJEÇÃO ÁRVORE
- BANCOS
- CANTEIROS


QUADRO DE ÁREAS - LOCAÇÃO	
CAMPO SOCIETY	669,76 m²
QUIOSQUE	31,18 m²
PARQUE INFANTIL	271,46 m²
ACADEMIA	98,63 m²
PRAÇA	2.192,87 m²
ÁREA TOTAL	3.264,00 m²

QUADRO DE ÁREAS - PISOS E GRAMAS	
PISO PODOTÁTIL	69,87 m²
PISO PRAÇA VERDE	281,59m²
PISO PRAÇA CINZA	1.673,41 m²
PISO EMBORRACHADO PARQUE INFANTIL	199,83 m²
PISO ACADEMIA	92,22 m²
PISO CINZA PARQUE INFANTIL	50,16 m²
GRAMA JARDIM PARQUE	97,11 m²
GRAMA JARDIM ACADEMIA	12,04 m²
GRAMA JARDIM CANT. 1x1	4,90 m²

QUADRO DE MEIO FIO	
MEIO FIO - PRAÇA	232,00 m
MEIO FIO - JARDIM PARQUE INFANTIL	84,42 m
MEIO FIO - JARDIM ACADEMIA	11,68 m
MEIO FIO - JARDIM CANTEIROS	40,00 m
MEIO FIO - PARQUE INFANTIL EXTERNO	75,20 m
MEIO FIO - PARQUE INFANTIL INTERNO	68,77 m

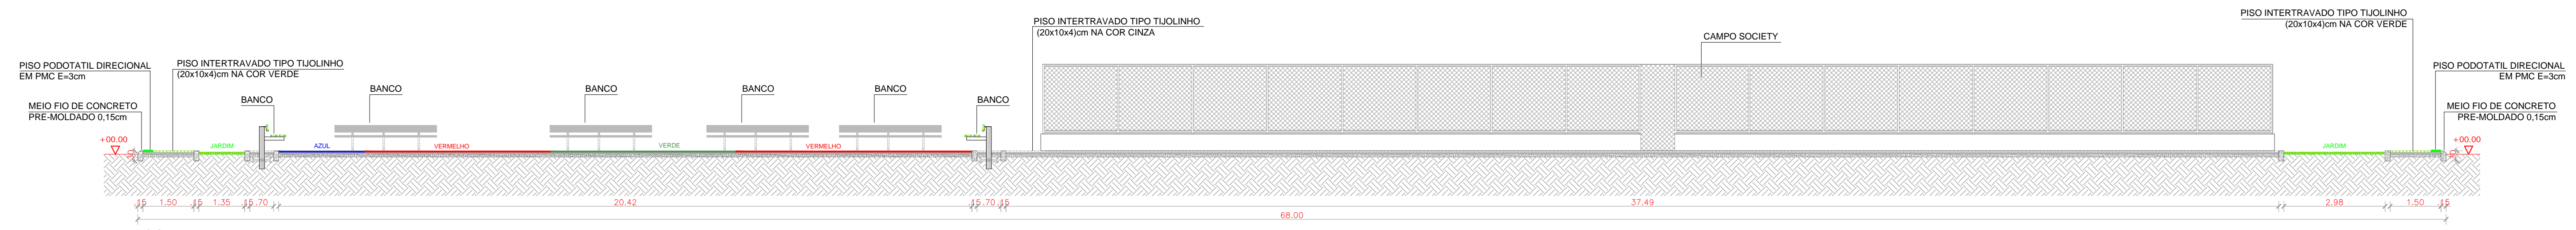

01 | CORTE A-A
ESCALA 1/100

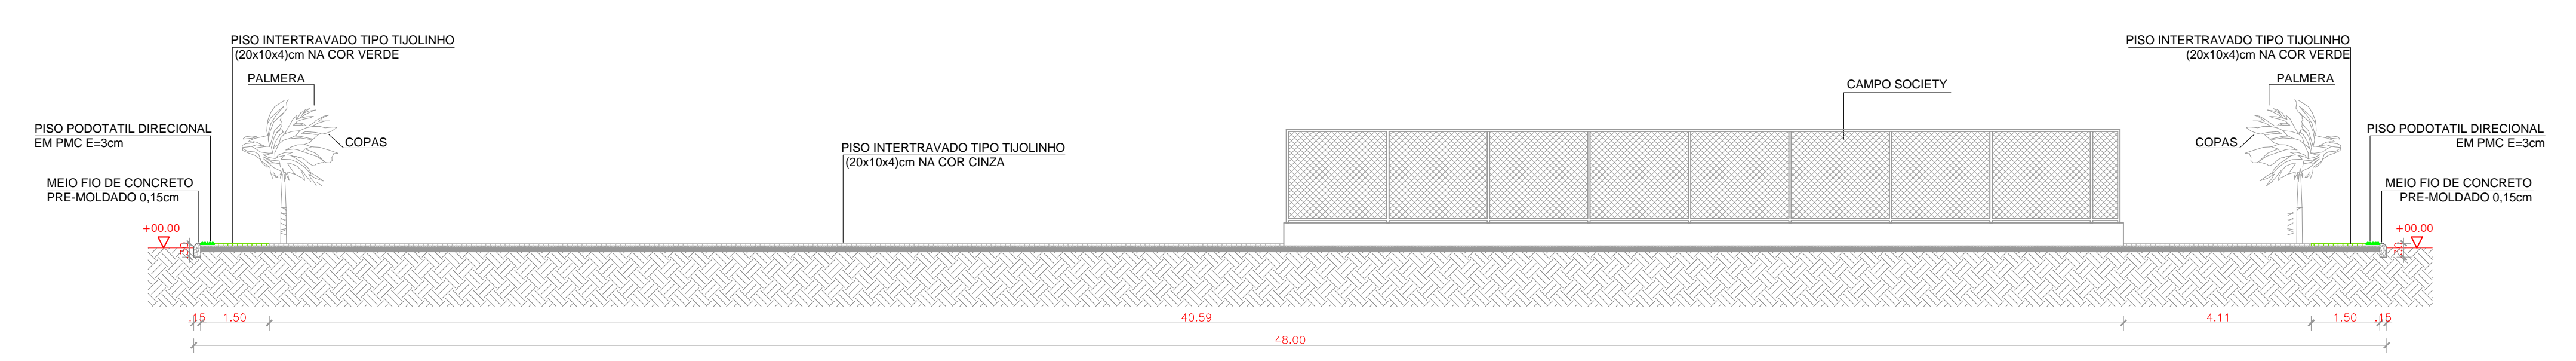

02 | CORTE B-B
ESCALA 1/100

Paulo Roberto
Paulo Roberto
CREA: 95071496-4 CE/RN

CREA

APROVADO
Ala Fios Silveira
CPF: 138.783.373-72
Port. nº 02042018/02
Secretário de Infraestrutura
Prefeitura Municipal de Marco

SAÚDE

APROVO PM -

REVISÃO	DESENHO	APROVAÇÃO
01		
Nº	DATA	

PROJETO: CONSTRUÇÃO DA PRAÇA DE ESPORTES NO TRIÂNGULO DO MARCO - MUNICÍPIO DE MARCO

CLIENTE: MUNICÍPIO DE MARCO - CEARÁ

LOCAL: BR - 402 - TRIÂNGULO DO MARCO

CONTEÚDO: PROJETO ARQUITETÔNICO

1 CORTES


ESCALA: 1:100

DESENHO: PRANCHA:

DATA: **03/12**
ABRIL/2020




AV. PREFEITO GUIDO OSTENHO, S/N
CENTRO | MARCO - CE | 62360-000
FONE: 3668.1212 | 366.3661.6115
www.marco.ce.gov.br
CNPJ: 07.568.516/0001-47

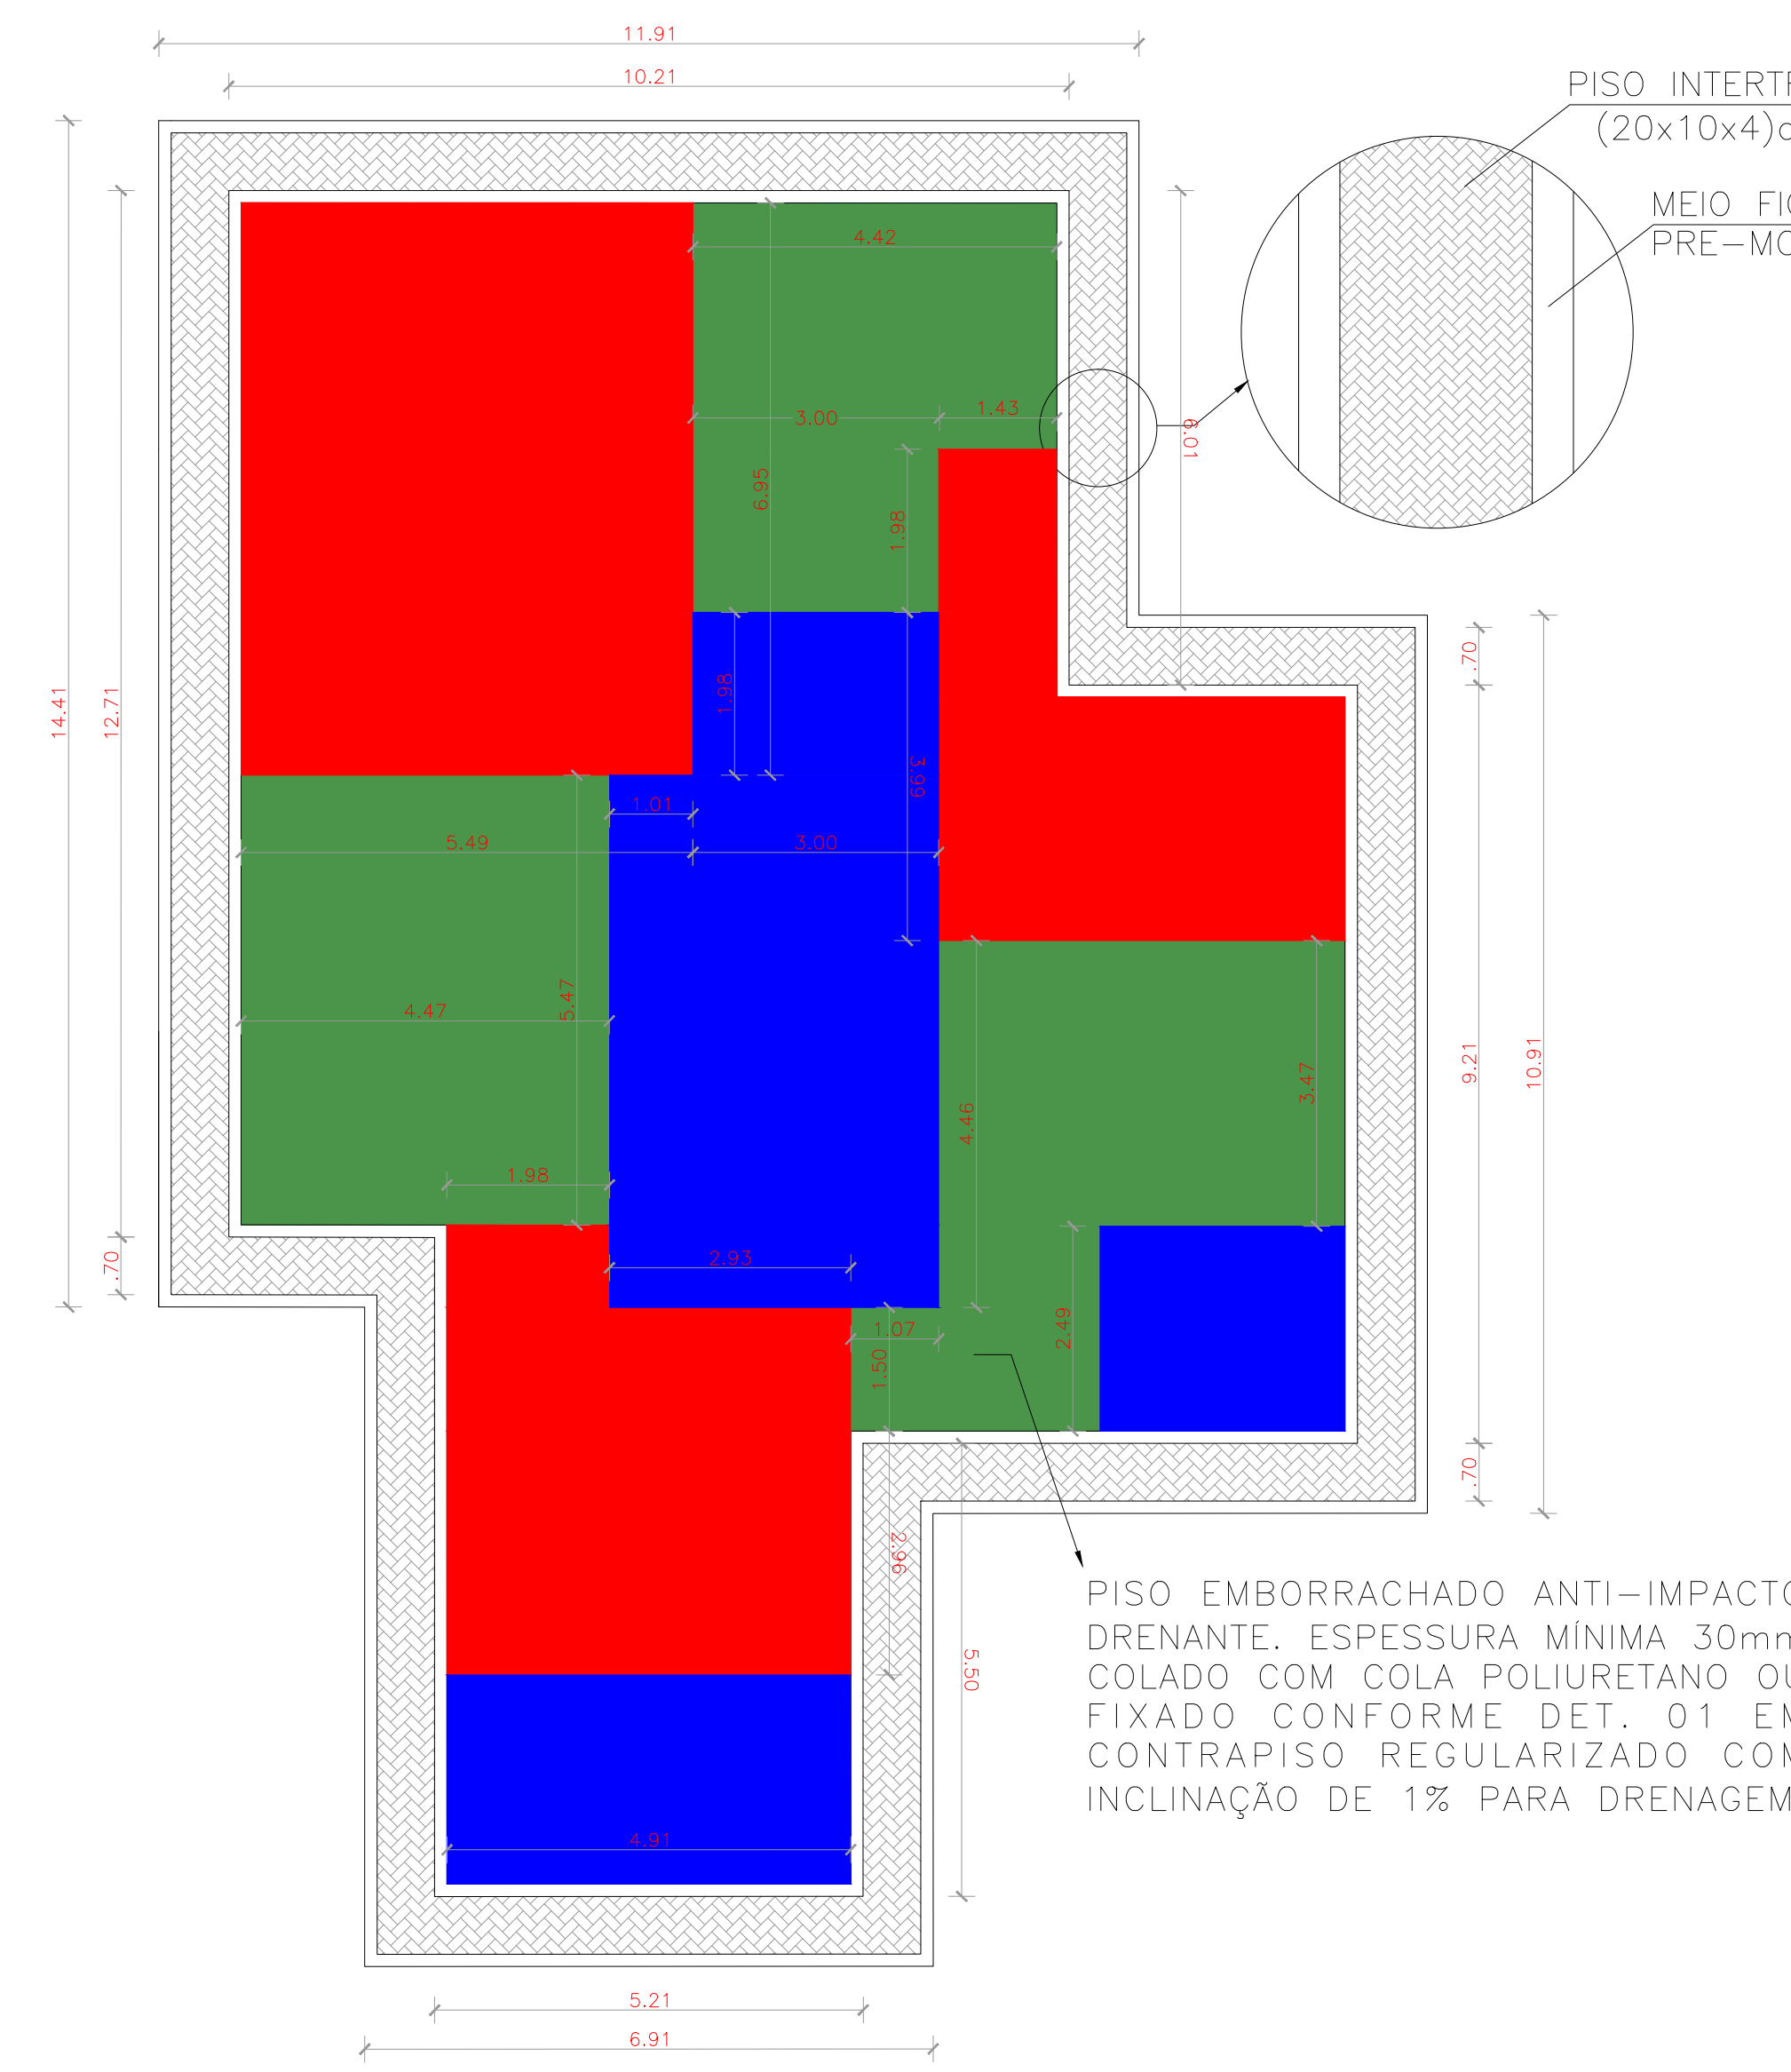


01 | PLAYGROUD - PAGINAÇÃO
ESCALA 1/100

PISO INTERTRAVADO TIPO TIJOLINHO (20x10x4)cm NA COR CINZA
MEIO FIO DE CONCRETO PRE-MOLDADO 0,15cm


PISO EMBORRACHADO ANTI-IMPACTO DRENANTE. ESPESURA MÍNIMA 30mm COLADO COM COLA POLIURETANO OU FIXADO CONFORME DET. 01 EM CONTRAPISO REGULARIZADO COM INCLINAÇÃO DE 1% PARA DRENAGEM.

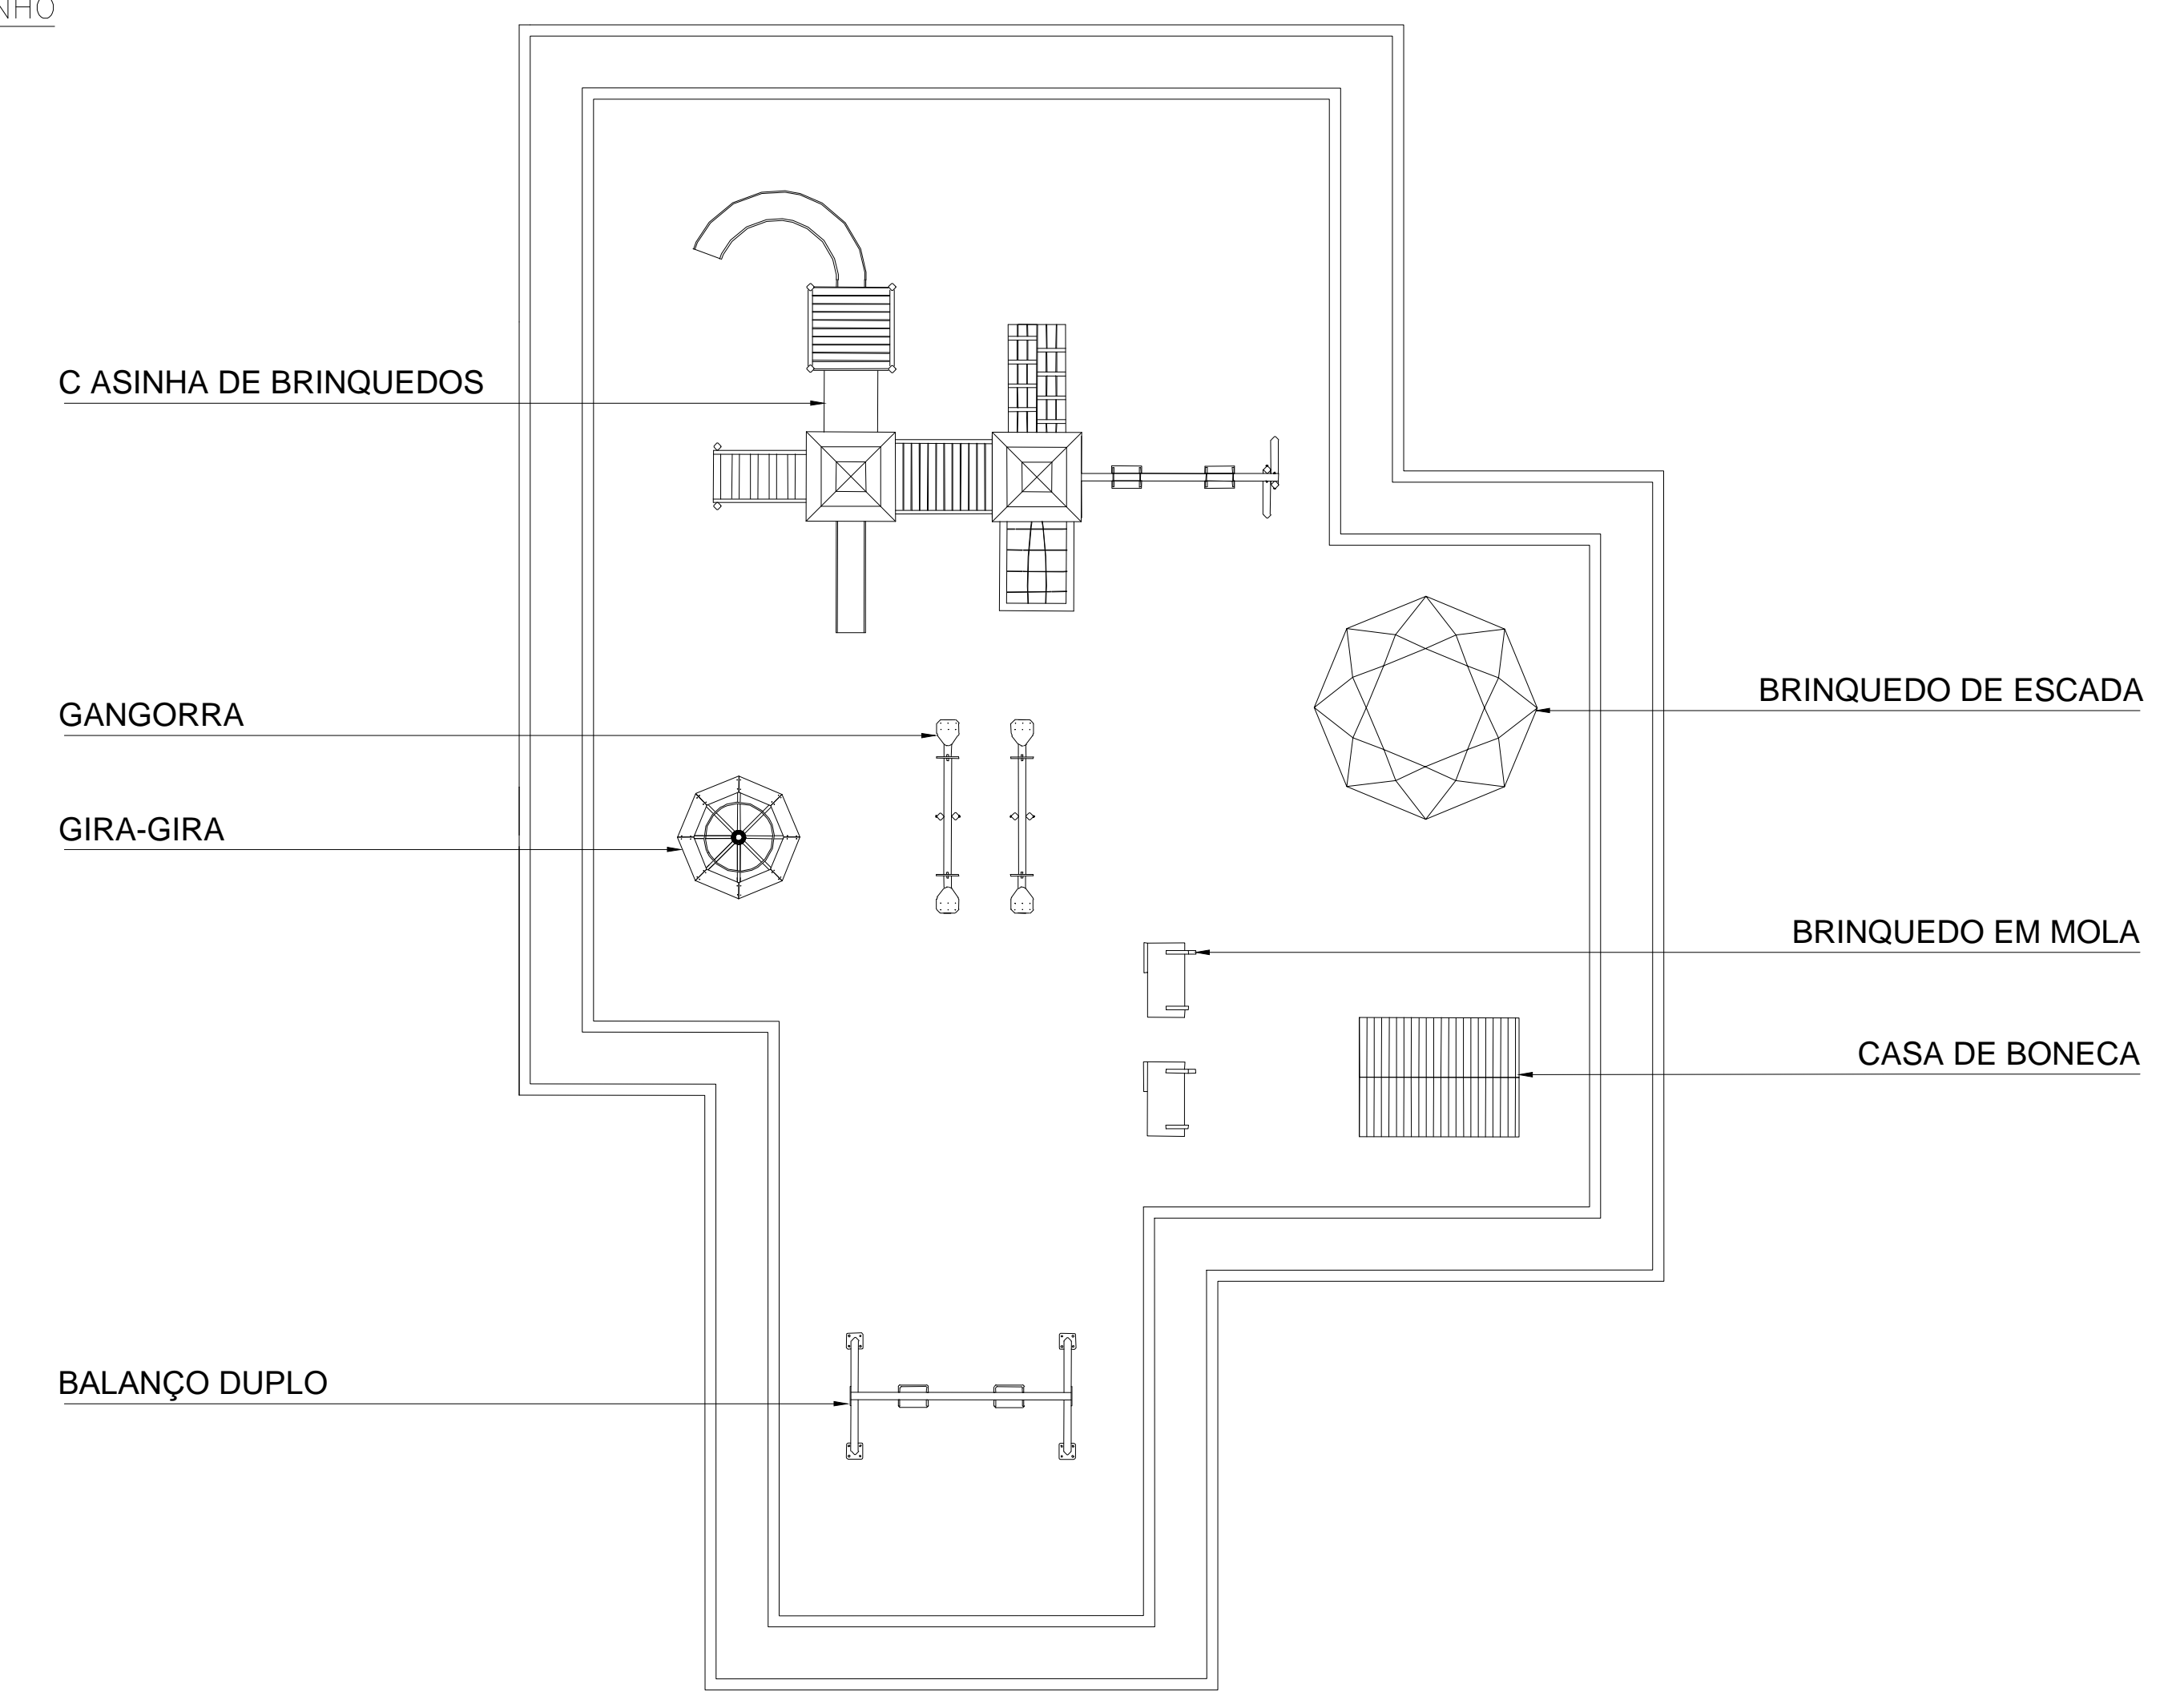


02 | ESPECIFICAÇÃO BRINQUEDOS
ESCALA 1/100

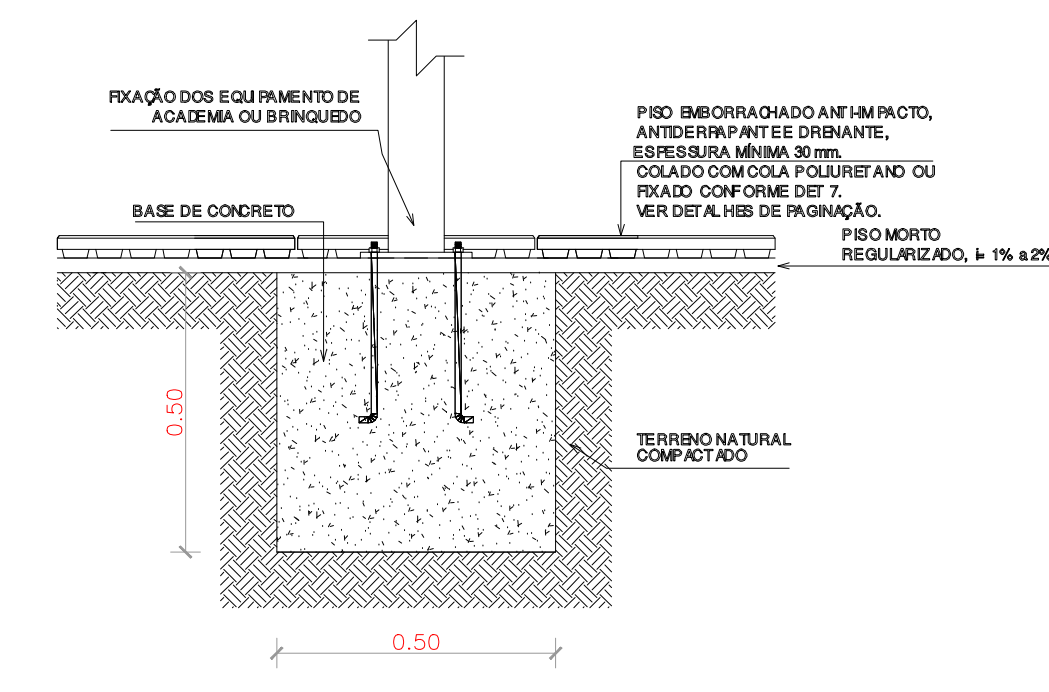

03 | DETALHE FIXAÇÃO EQUIPAMENTOS
ESCALA 1/5E

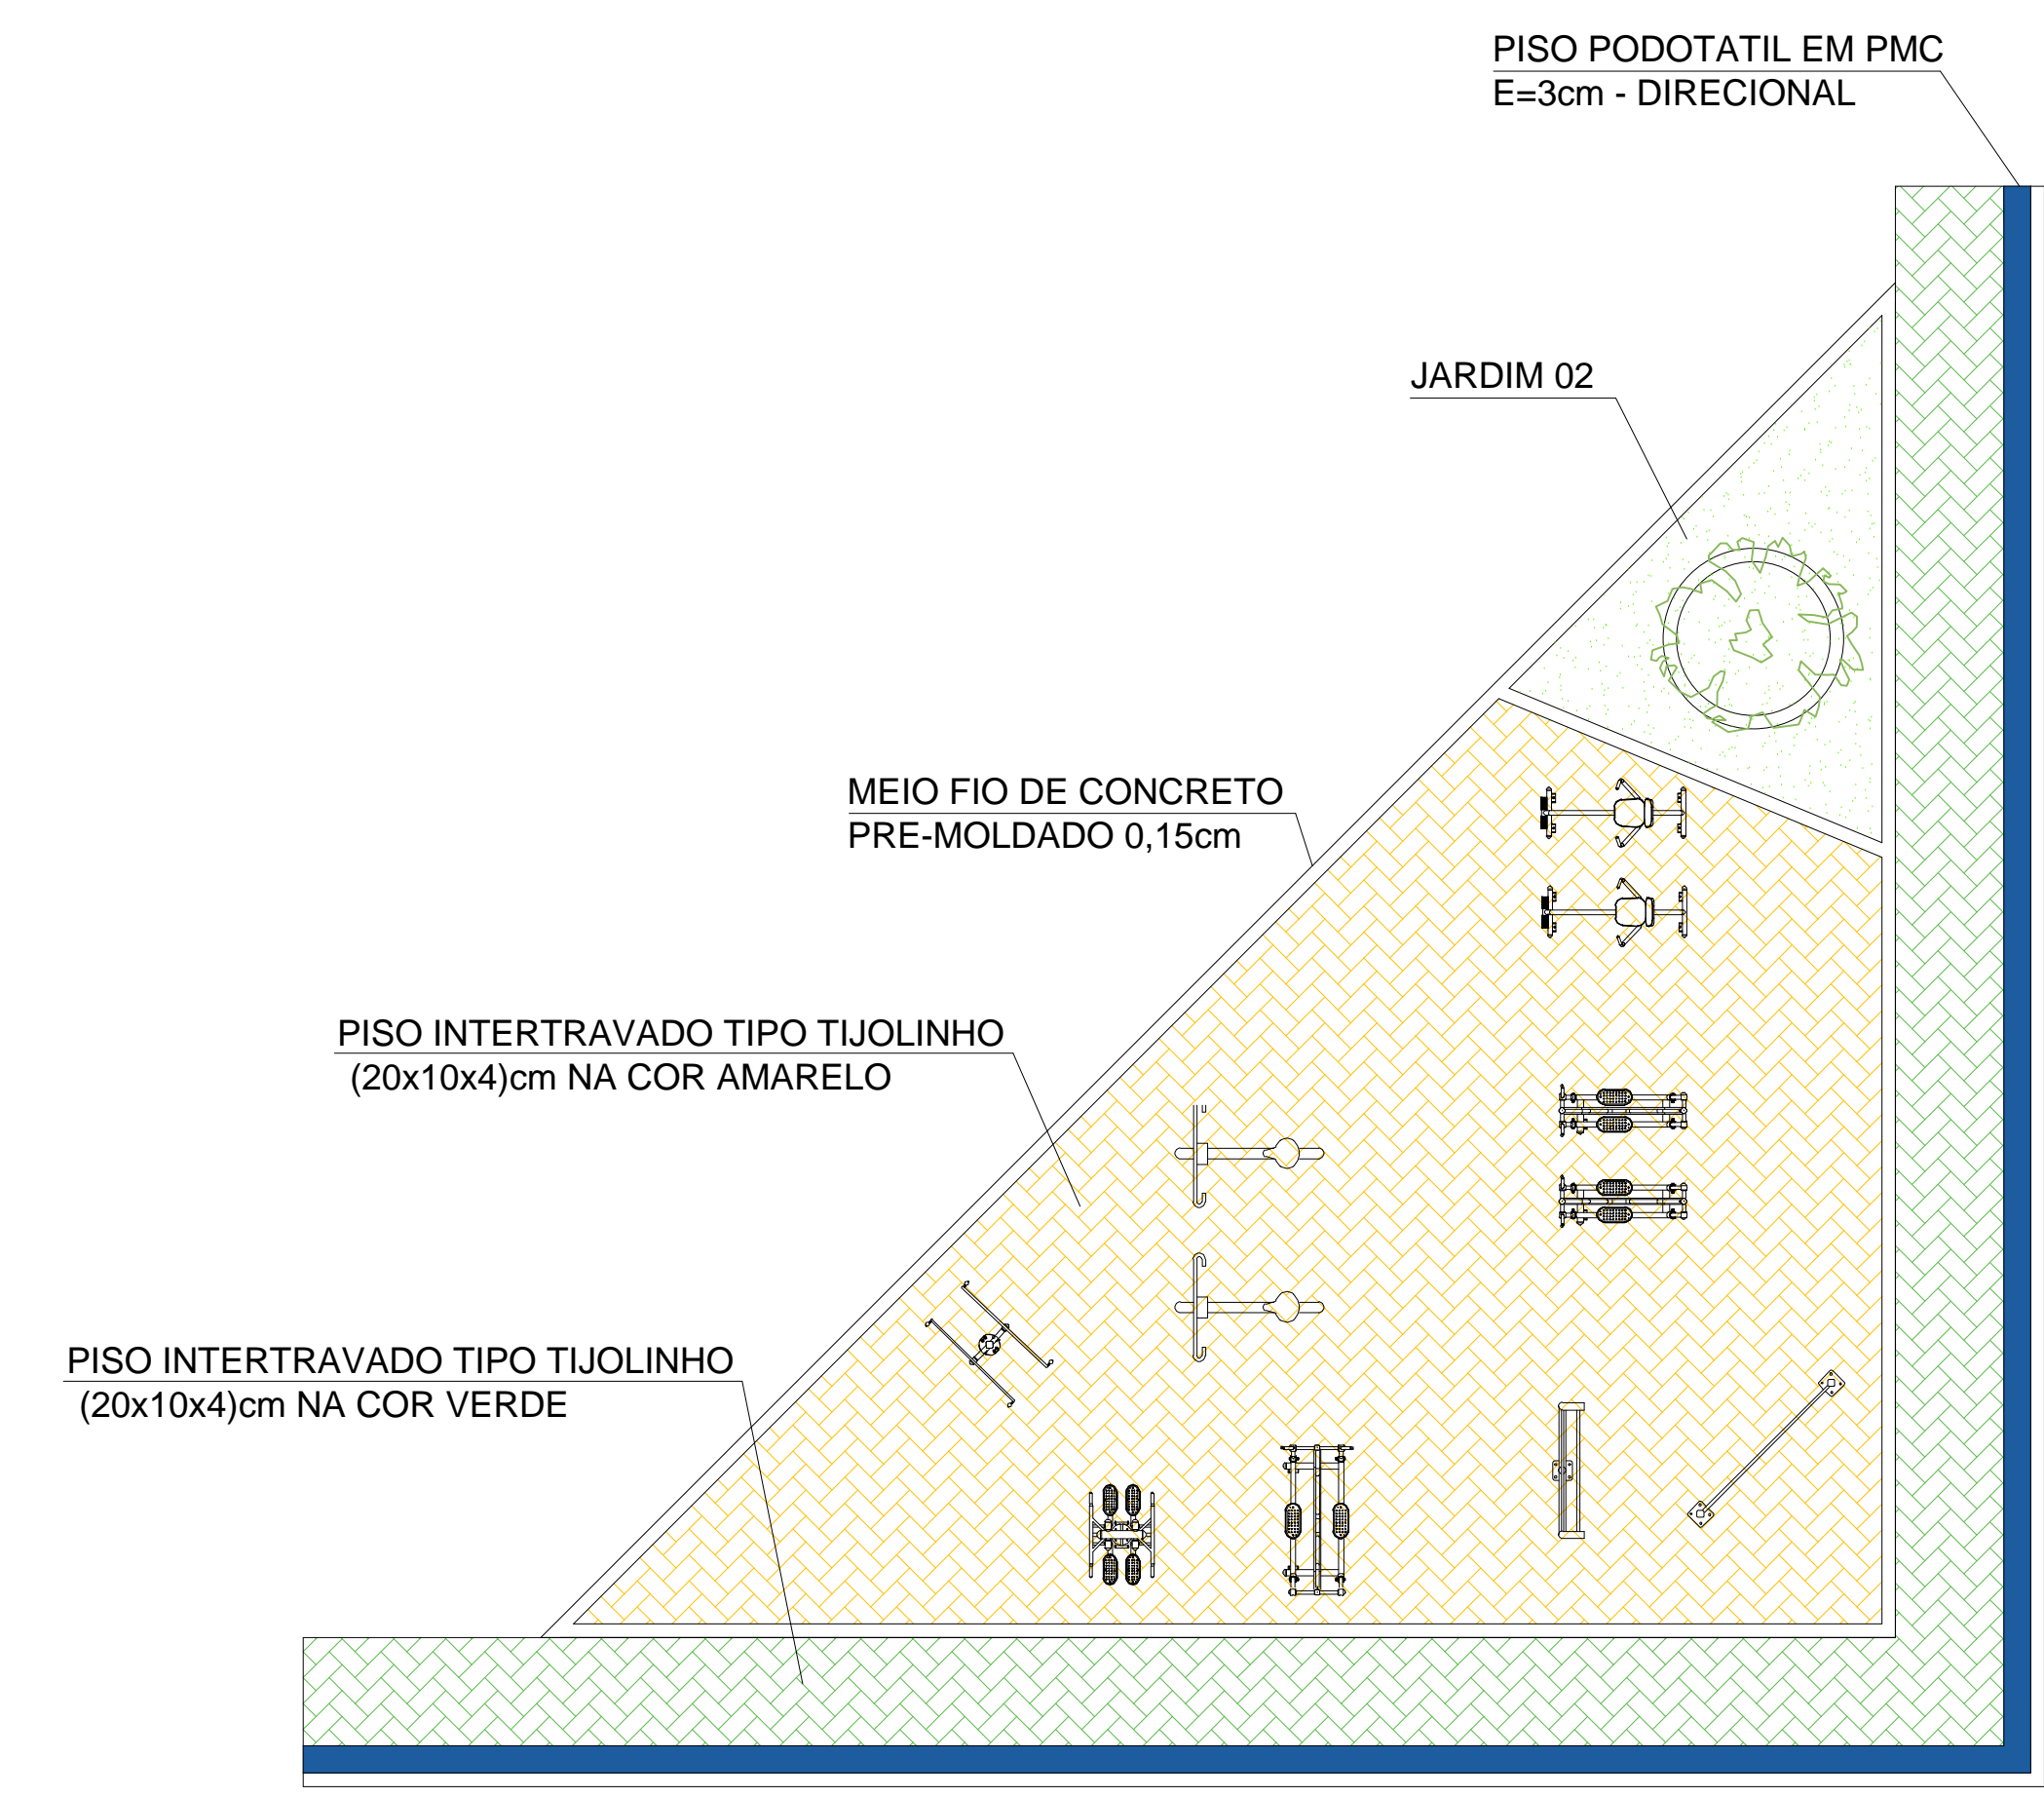

01 | ACADEMIA - PAGINAÇÃO
ESCALA 1/100

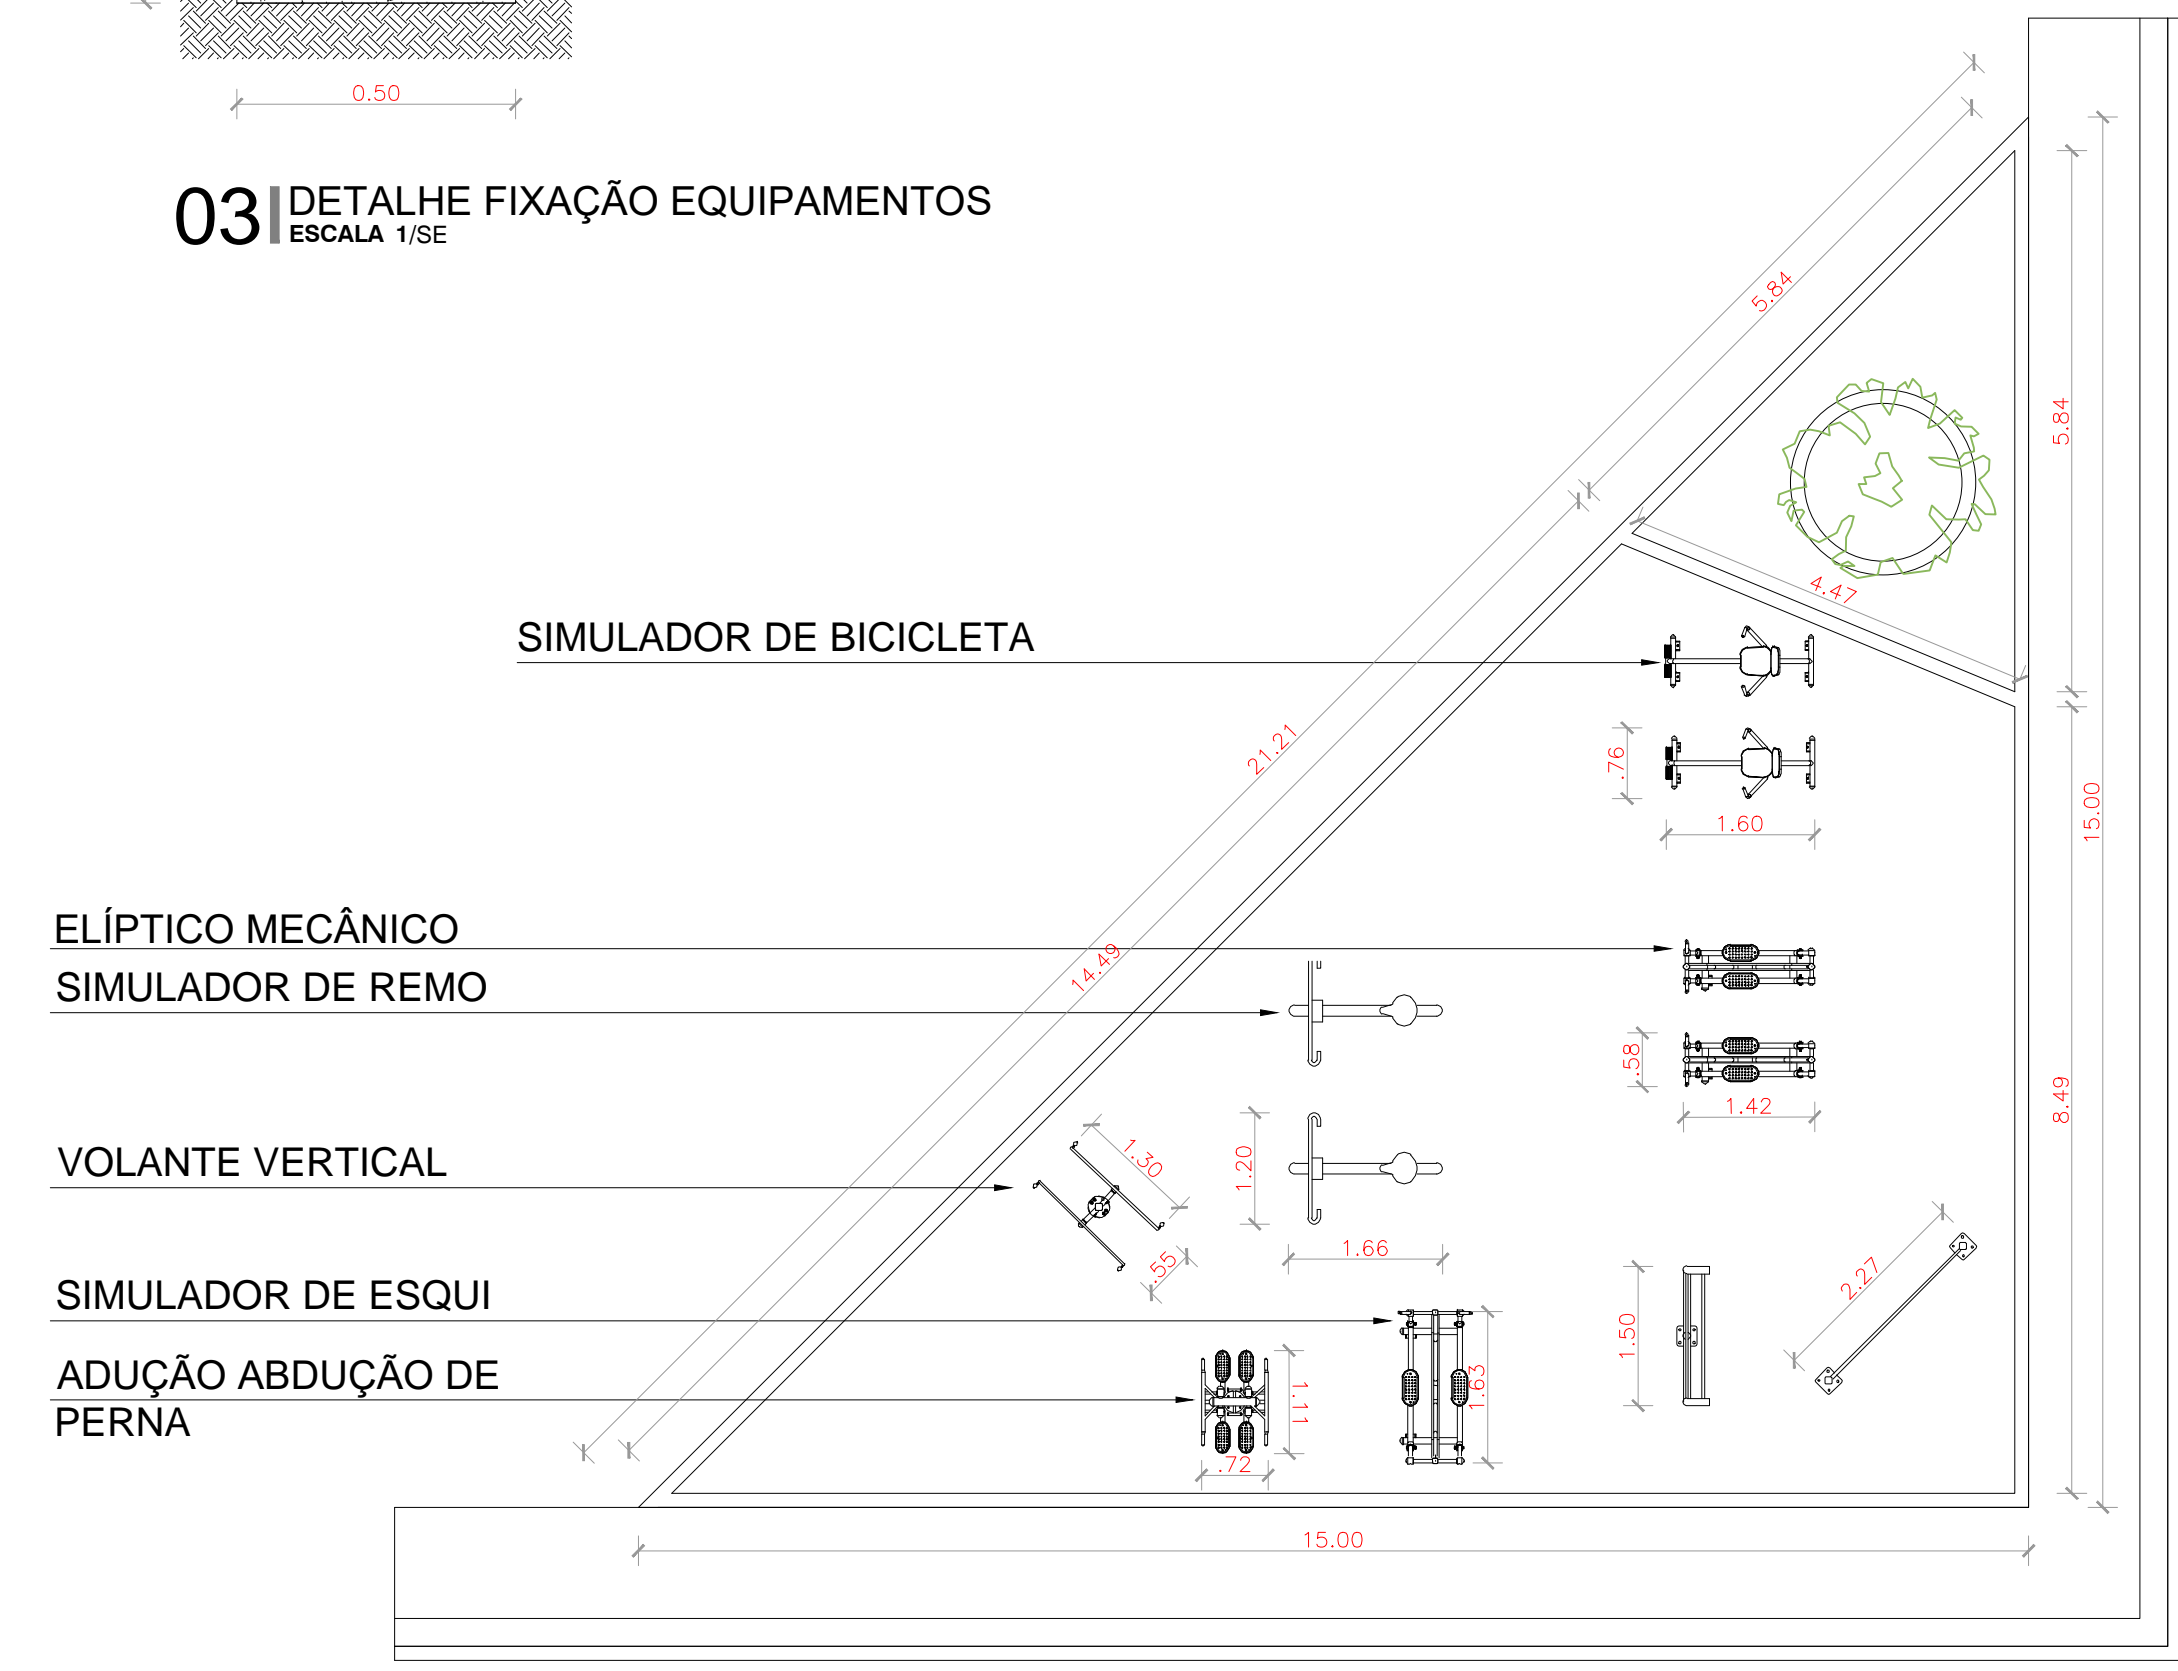

02 | ESPECIFICAÇÕES - ACADEMIA
ESCALA 1/100

LEGENDA:

- PISO PRÉ MOLDADO, ARTICULADO INTERTRAVADO, SEXTAVADO E=6cm
- PISO INTERTRAVADO TIPO TIJOLINHO (20x10x4)cm NA COR CINZA
- PISO INTERTRAVADO TIPO TIJOLINHO (20x10x4)cm NA COR VERDE
- PISO INDUSTRIAL DE ALTA RESISTÊNCIA E=8cm INCLUSO JUNTAS
- GRAMA BATAIS EM PLACAS
- PISO PODOTATIL EM PMC E=3cm
- PISO PODOTATIL EM PMC E=3cm
- PISO PODOTATIL EM PMC E=3cm
- MEIO FIO DE CONCRETO PRE-MOLDADO 0,15cm
- LIXEIRA EM FIBRA DE VIDRO
- PROJEÇÃO ÁRVORE
- BANCOS
- CANTEIROS

QUADRO DE ÁREAS - LOCAÇÃO

CAMPO SOCIETY	669,76 m²
QUIOSQUE	31,18 m²
PARQUE INFANTIL	271,46 m²
ACADEMIA	98,63 m²
PRAÇA	2.192,87 m²
ÁREA TOTAL	3.264,00 m²

QUADRO DE ÁREAS - PISOS E GRAMAS

PISO PODOTATIL	69,87 m²
PISO PRAÇA VERDE	281,59 m²
PISO PRAÇA CINZA	1.673,41 m²
PISO EMBORRACHADO PARQUE INFANTIL	199,83 m²
PISO ACADEMIA	92,22 m²
PISO CINZA PARQUE INFANTIL	50,16 m²
GRAMA JARDIM PARQUE	97,11 m²
GRAMA JARDIM ACADEMIA	12,04 m²
GRAMA JARDIM CANT. 1x1	4,90 m²

QUADRO DE MEIO FIO

MEIO FIO - PRAÇA	232,00 m
MEIO FIO - JARDIM PARQUE INFANTIL	84,42 m
MEIO FIO - JARDIM ACADEMIA	11,68 m
MEIO FIO - JARDIM CANTEIROS	40,00 m
MEIO FIO - PARQUE INFANTIL EXTERNO	75,20 m
MEIO FIO - PARQUE INFANTIL INTERNO	68,77 m

Paulo Roberto
Paulo Roberto SILVA
Engenheiro Civil
CREA: 95071496-4 CE/RR

APROVADO
Ala Fios Silveira
OFF: 336.183.373-72
Port. Nº 02042018/02
Secretário de Infraestrutura
Prefeitura Municipal de Marco

CREA
SAUDE
APROVO PM -

02					
01					
Nº	DATA	REVISÃO	DESENHO	APROVAÇÃO	

PROJETO:
CONSTRUÇÃO DA PRAÇA DE ESPORTES NO TRIÂNGULO DO MARCO - MUNICÍPIO DE MARCO

CLIENTE:
MUNICÍPIO DE MARCO - CEARÁ

LOCAL:
BR - 402 - TRIÂNGULO DO MARCO









CONTEÚDO:
PROJETO ARQUITETÔNICO

1 PARQUE - ACADEMIA



AV. PREFEITO GUIDO OSTENHO, S/N
CENTRO | MARCO - CE | 62360-000
FONE: 3364.1212 | 3364.3841-1915
WWW.MARCO.CE.GOV.BR
CNPJ: 07.568.516/0001-47

ESCALA: 1:100
DESENHO: **04/12**
PRANCHA:
DATA: **ABRIL/2020**

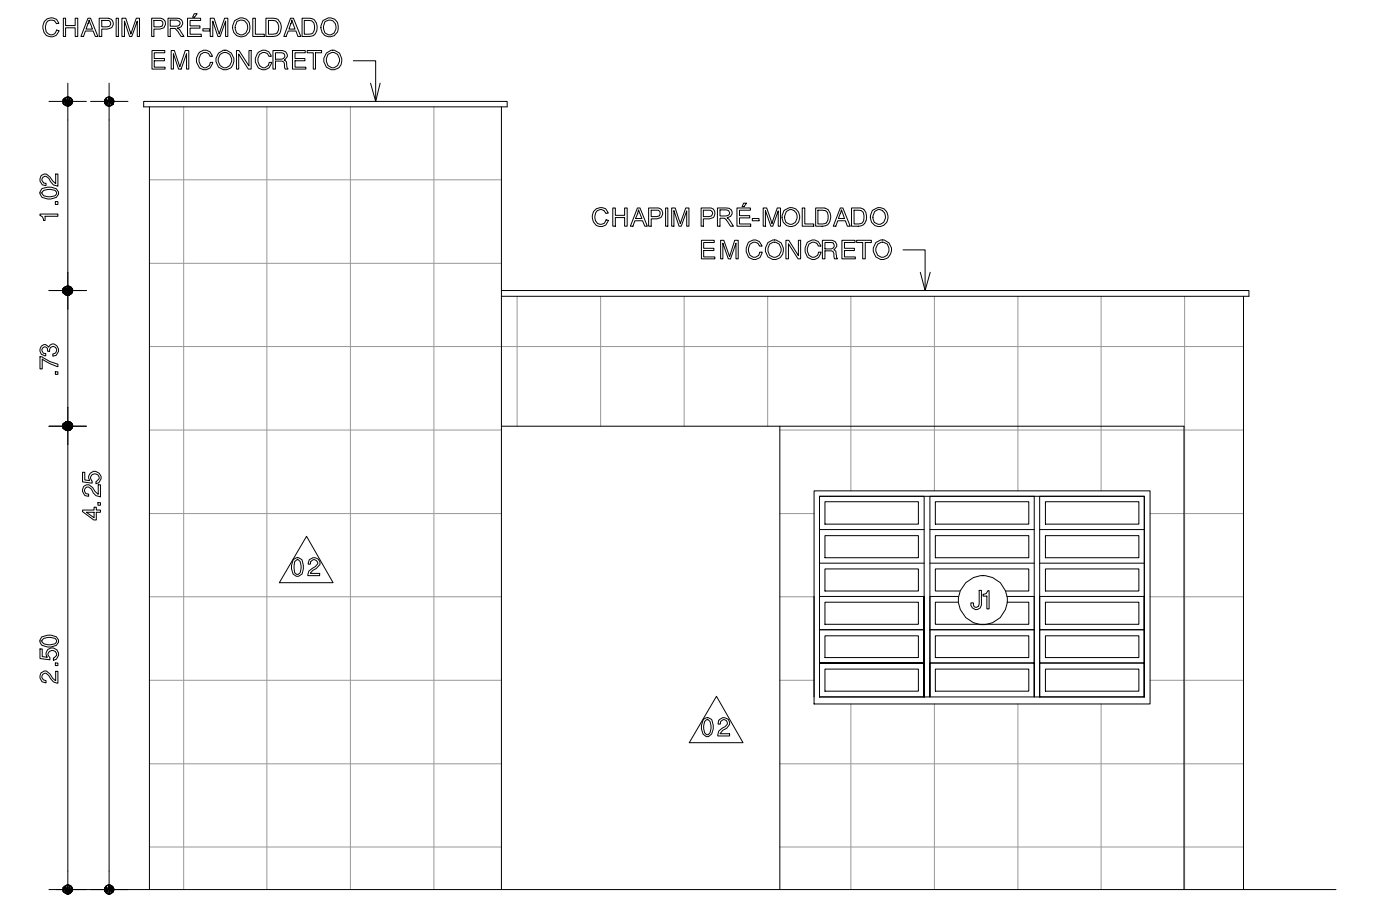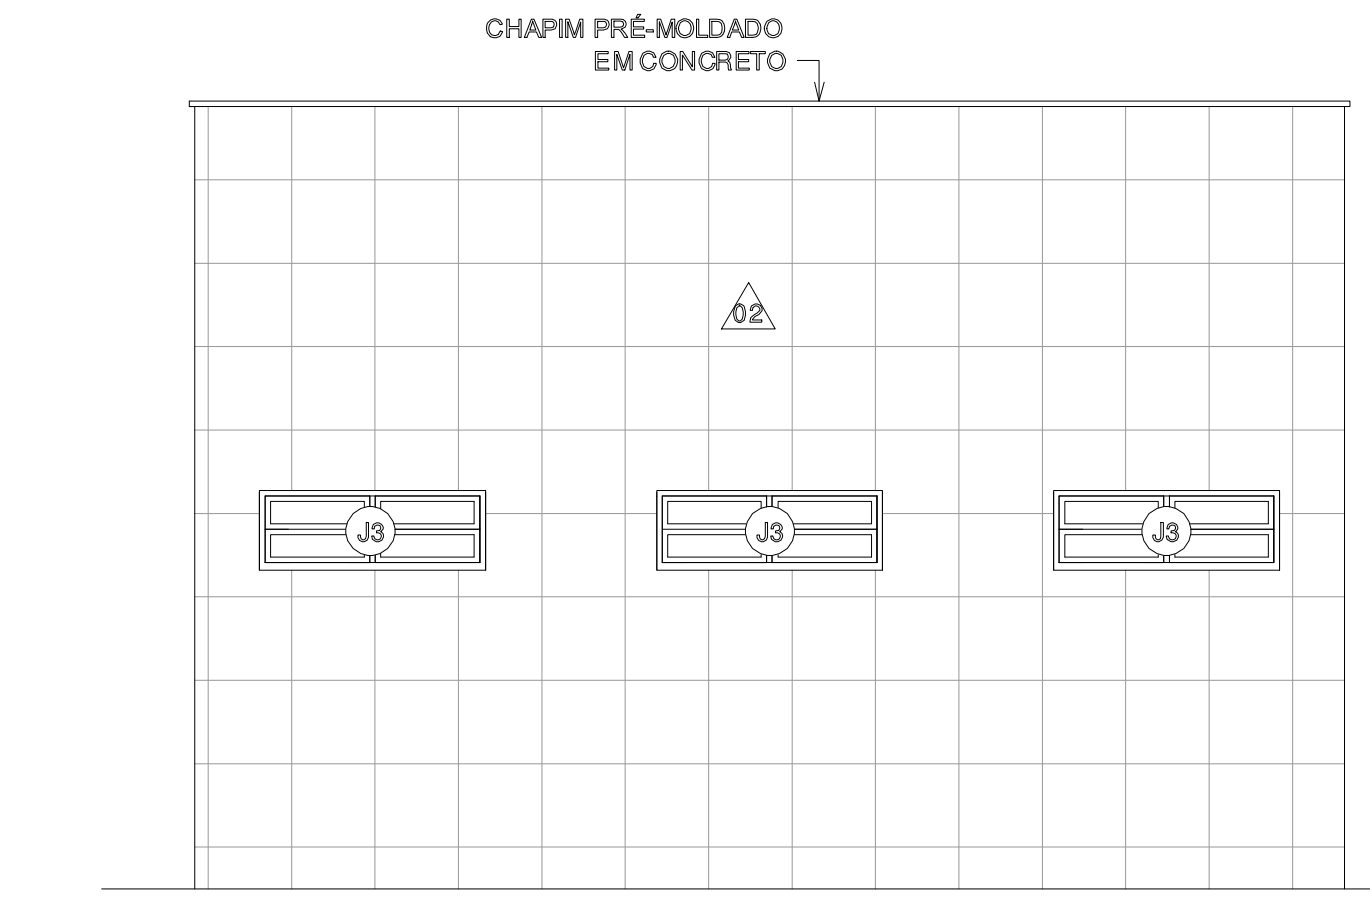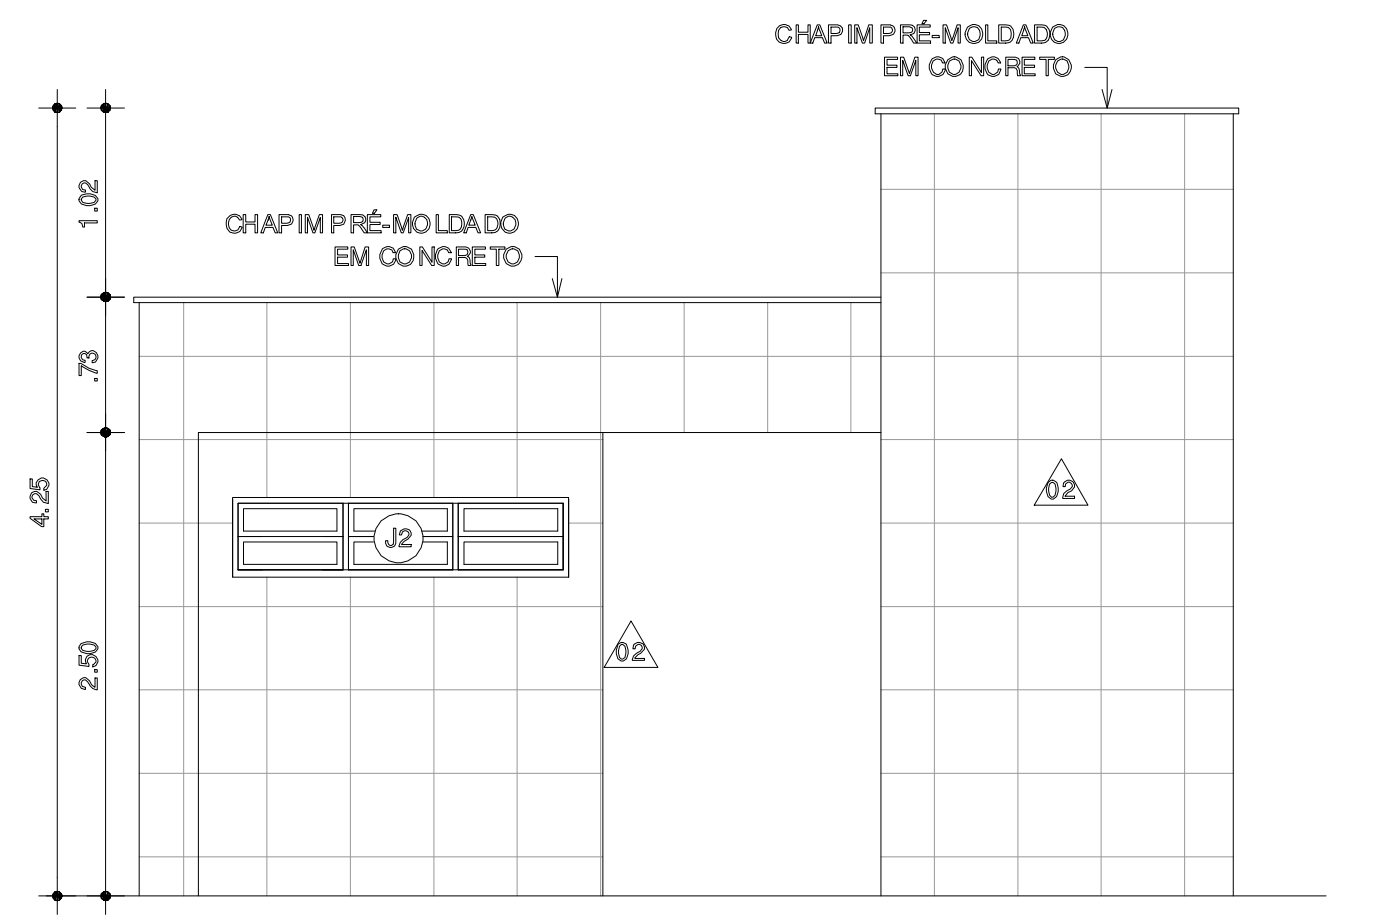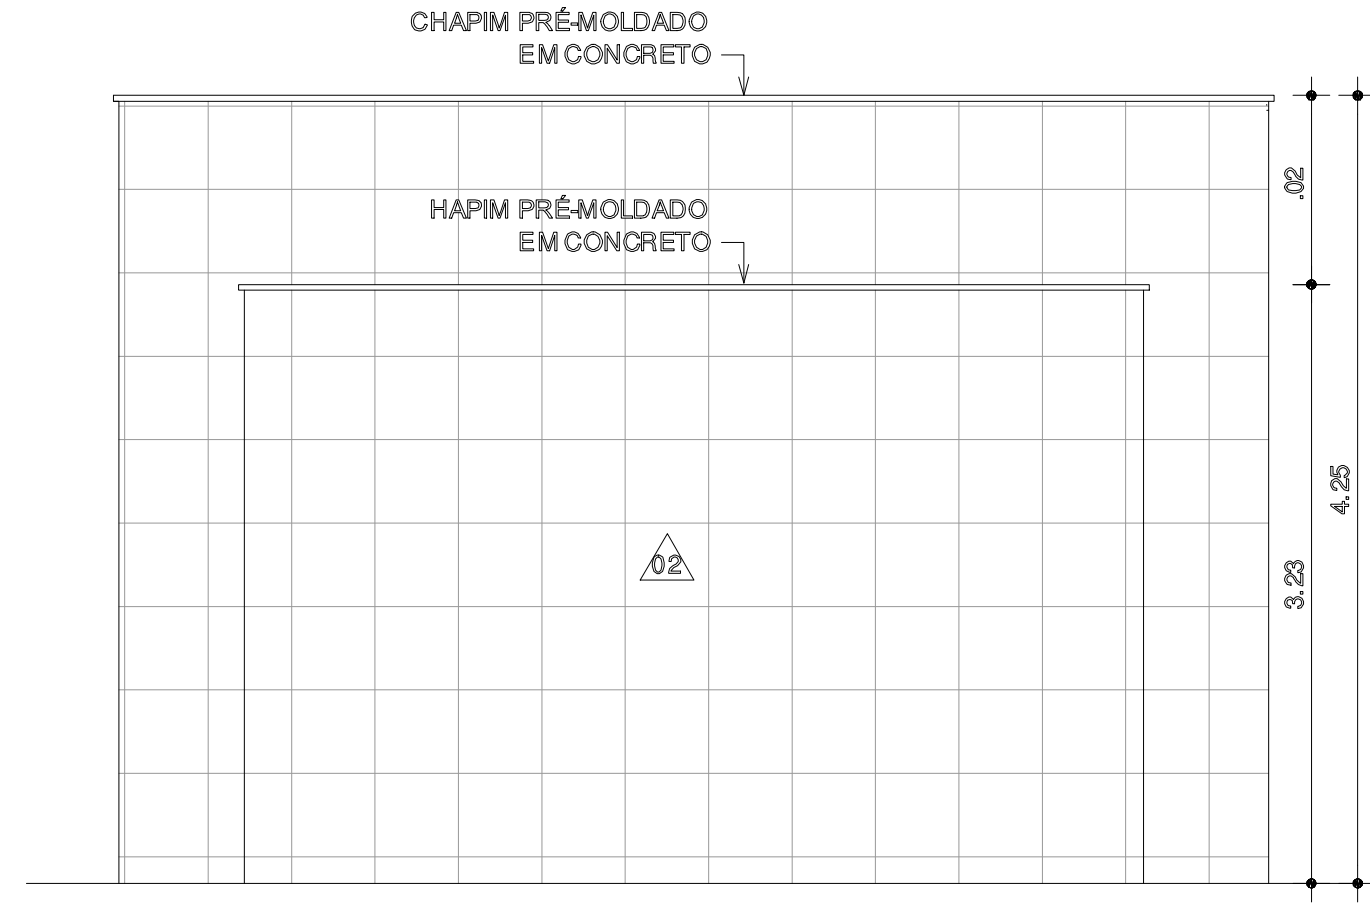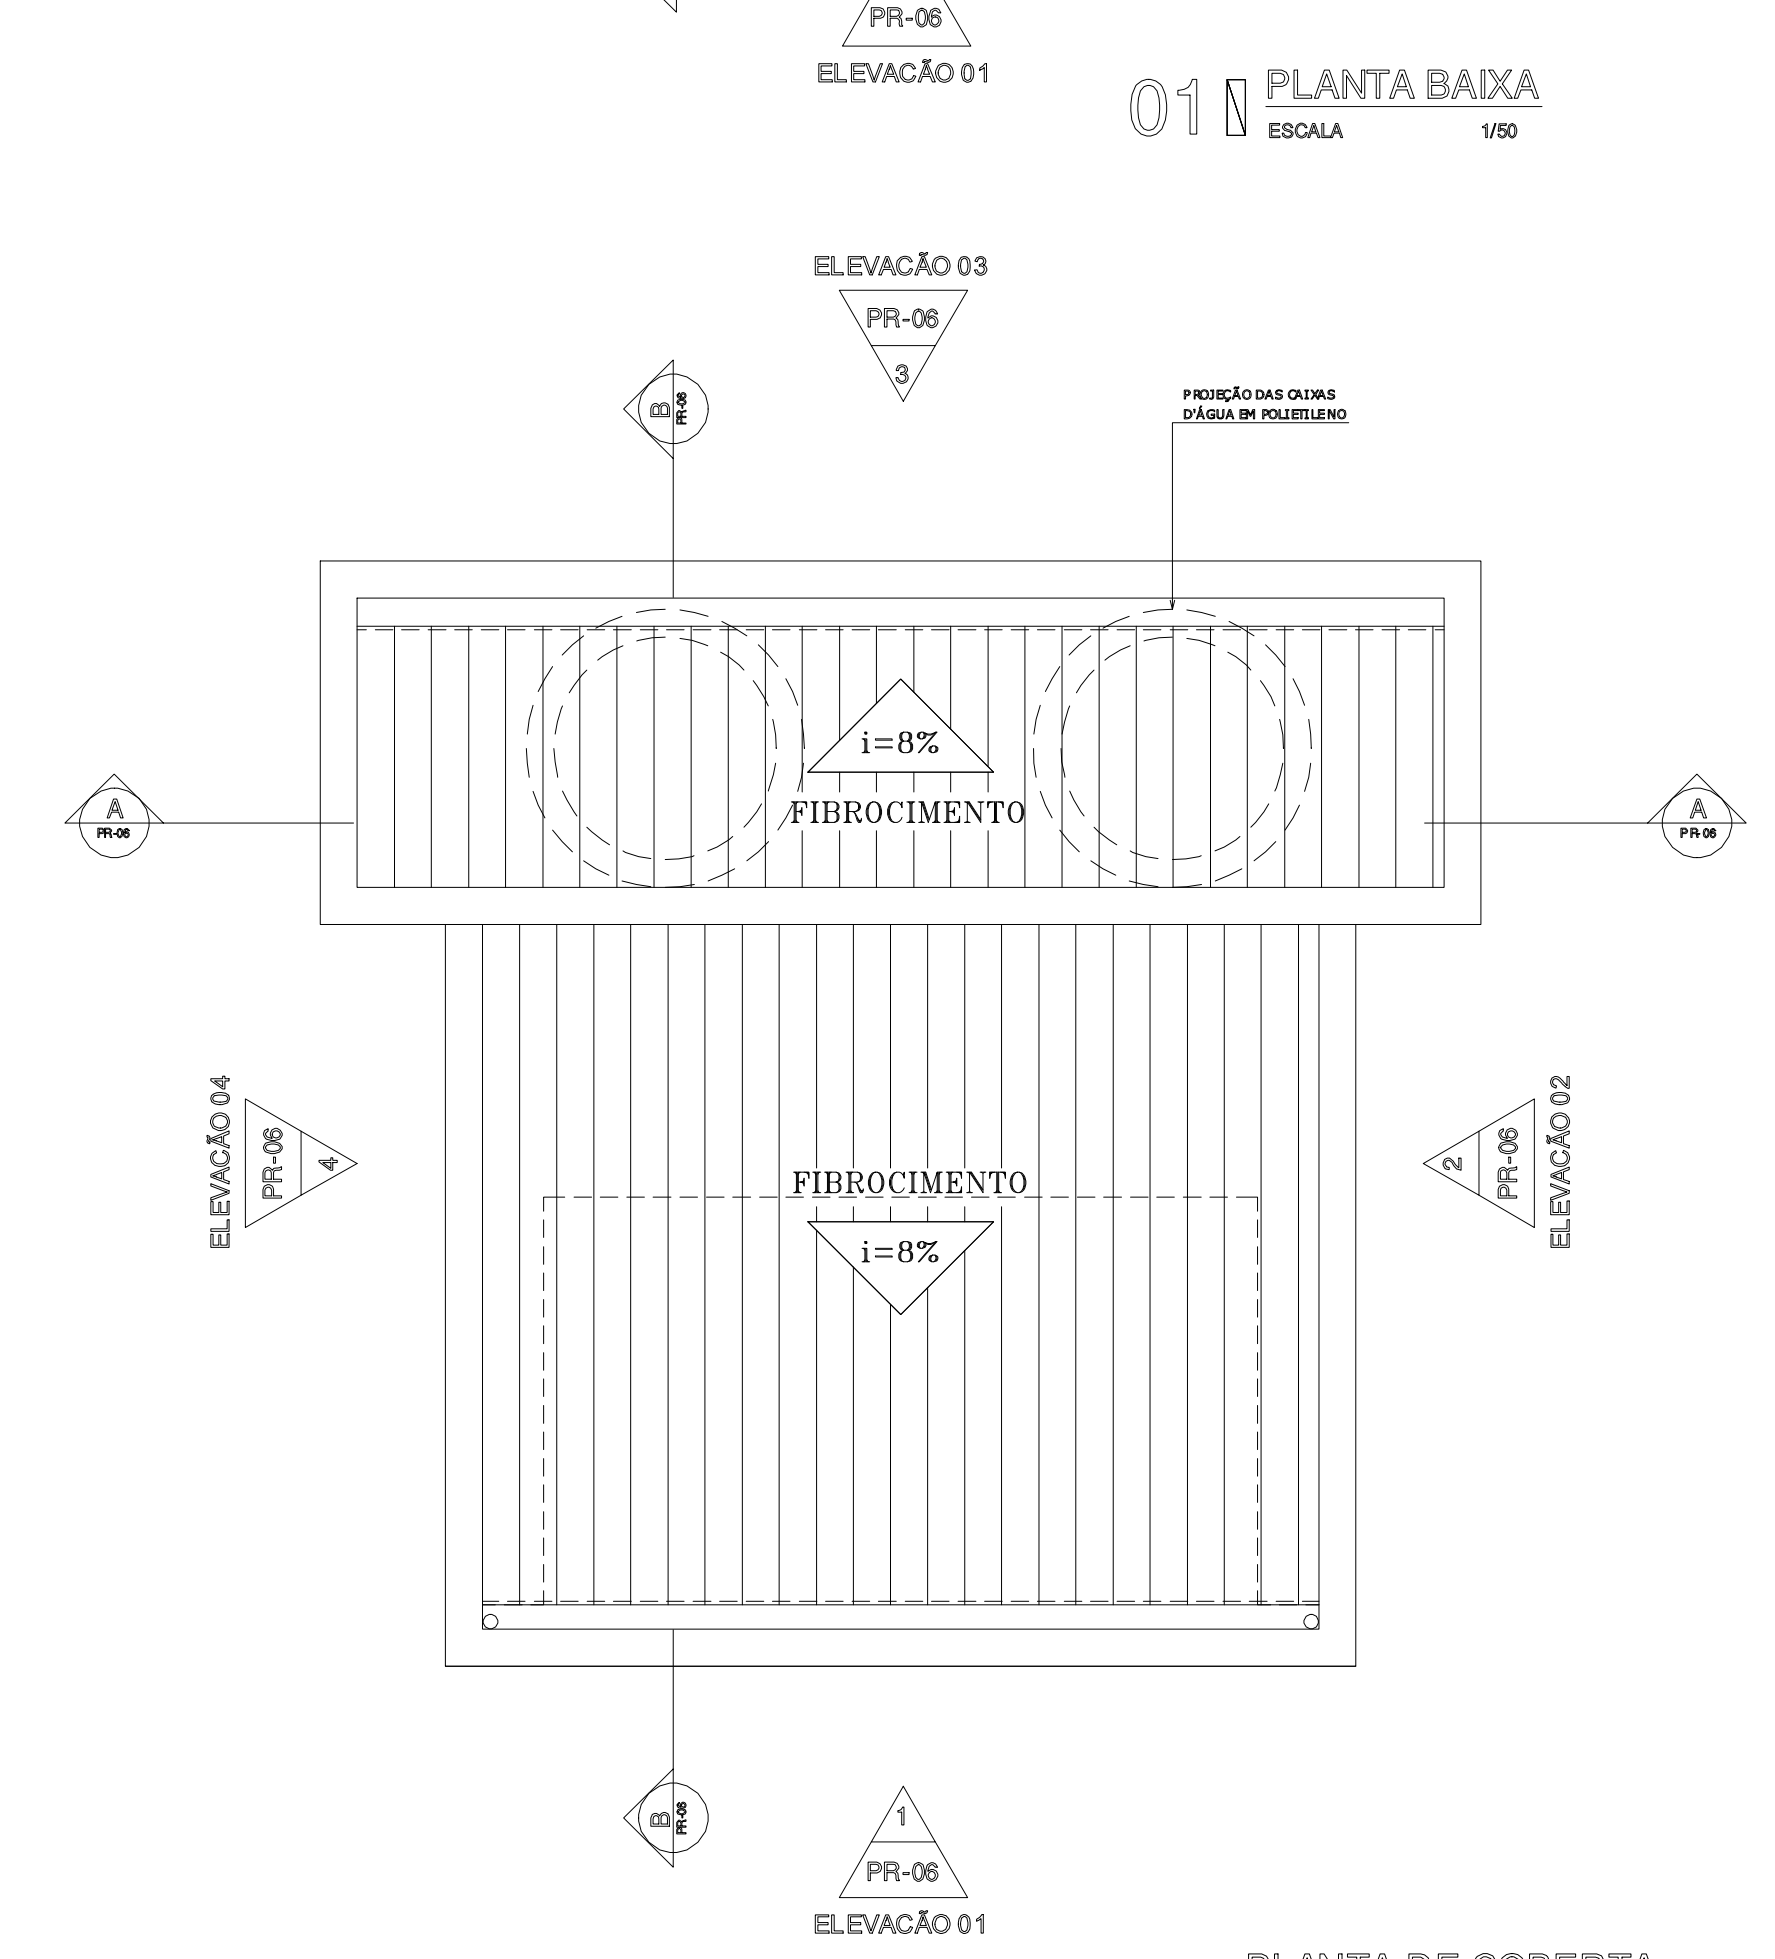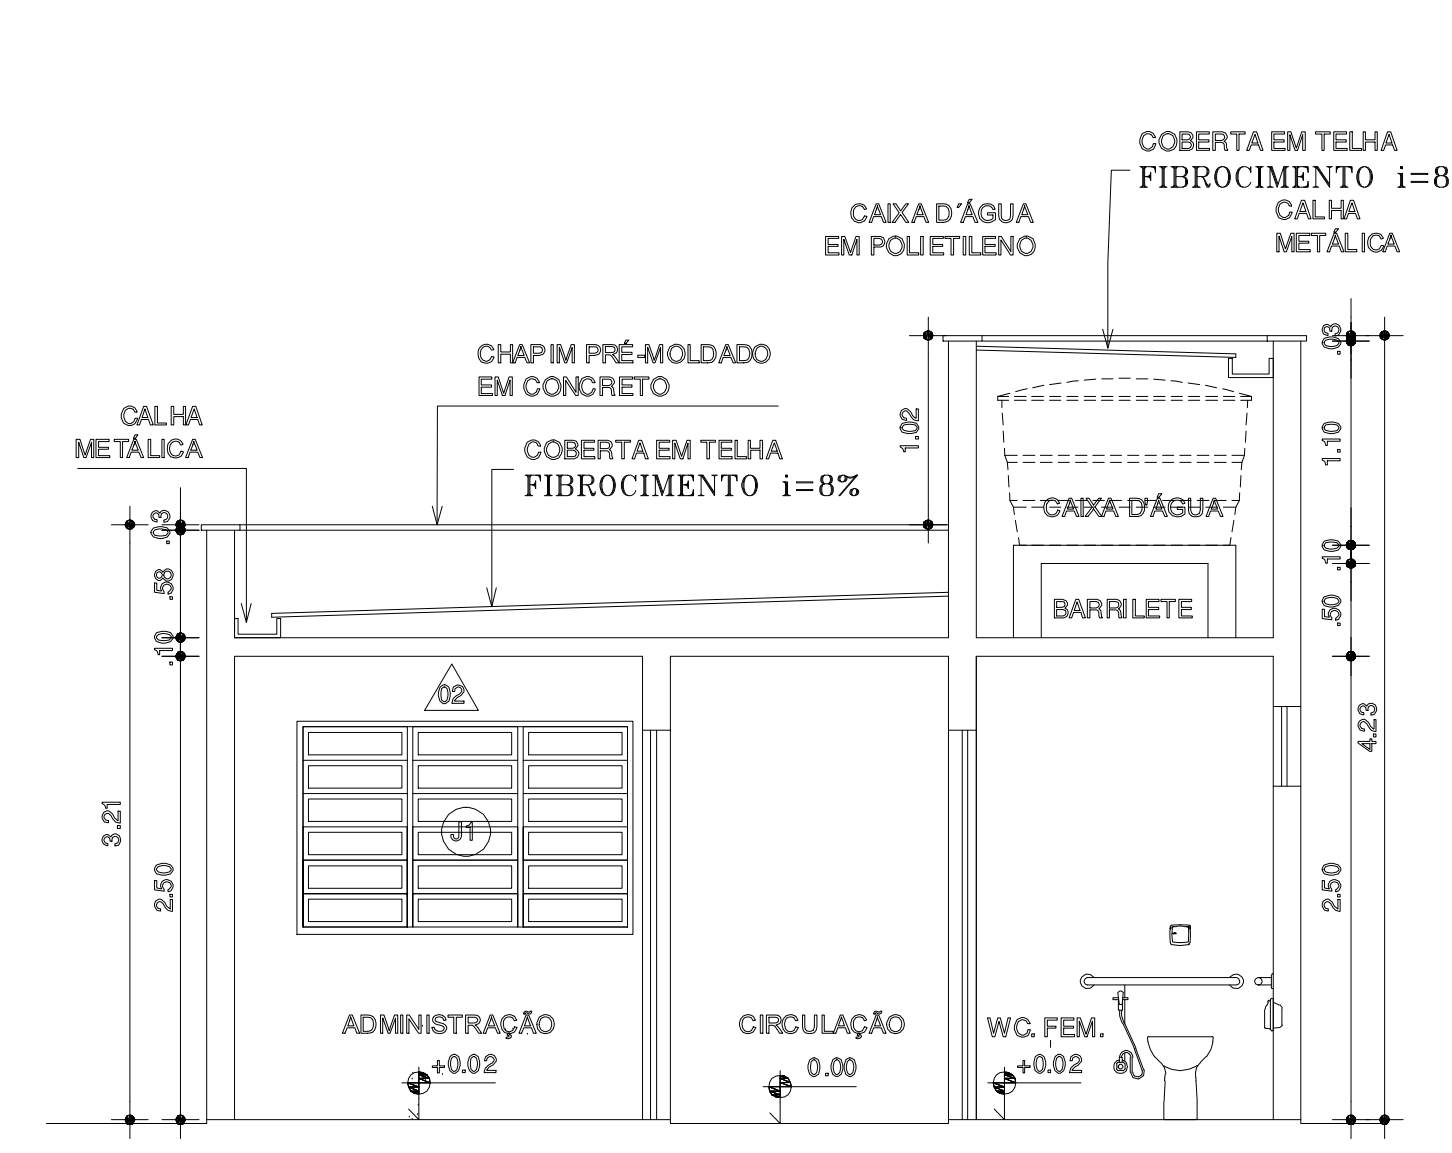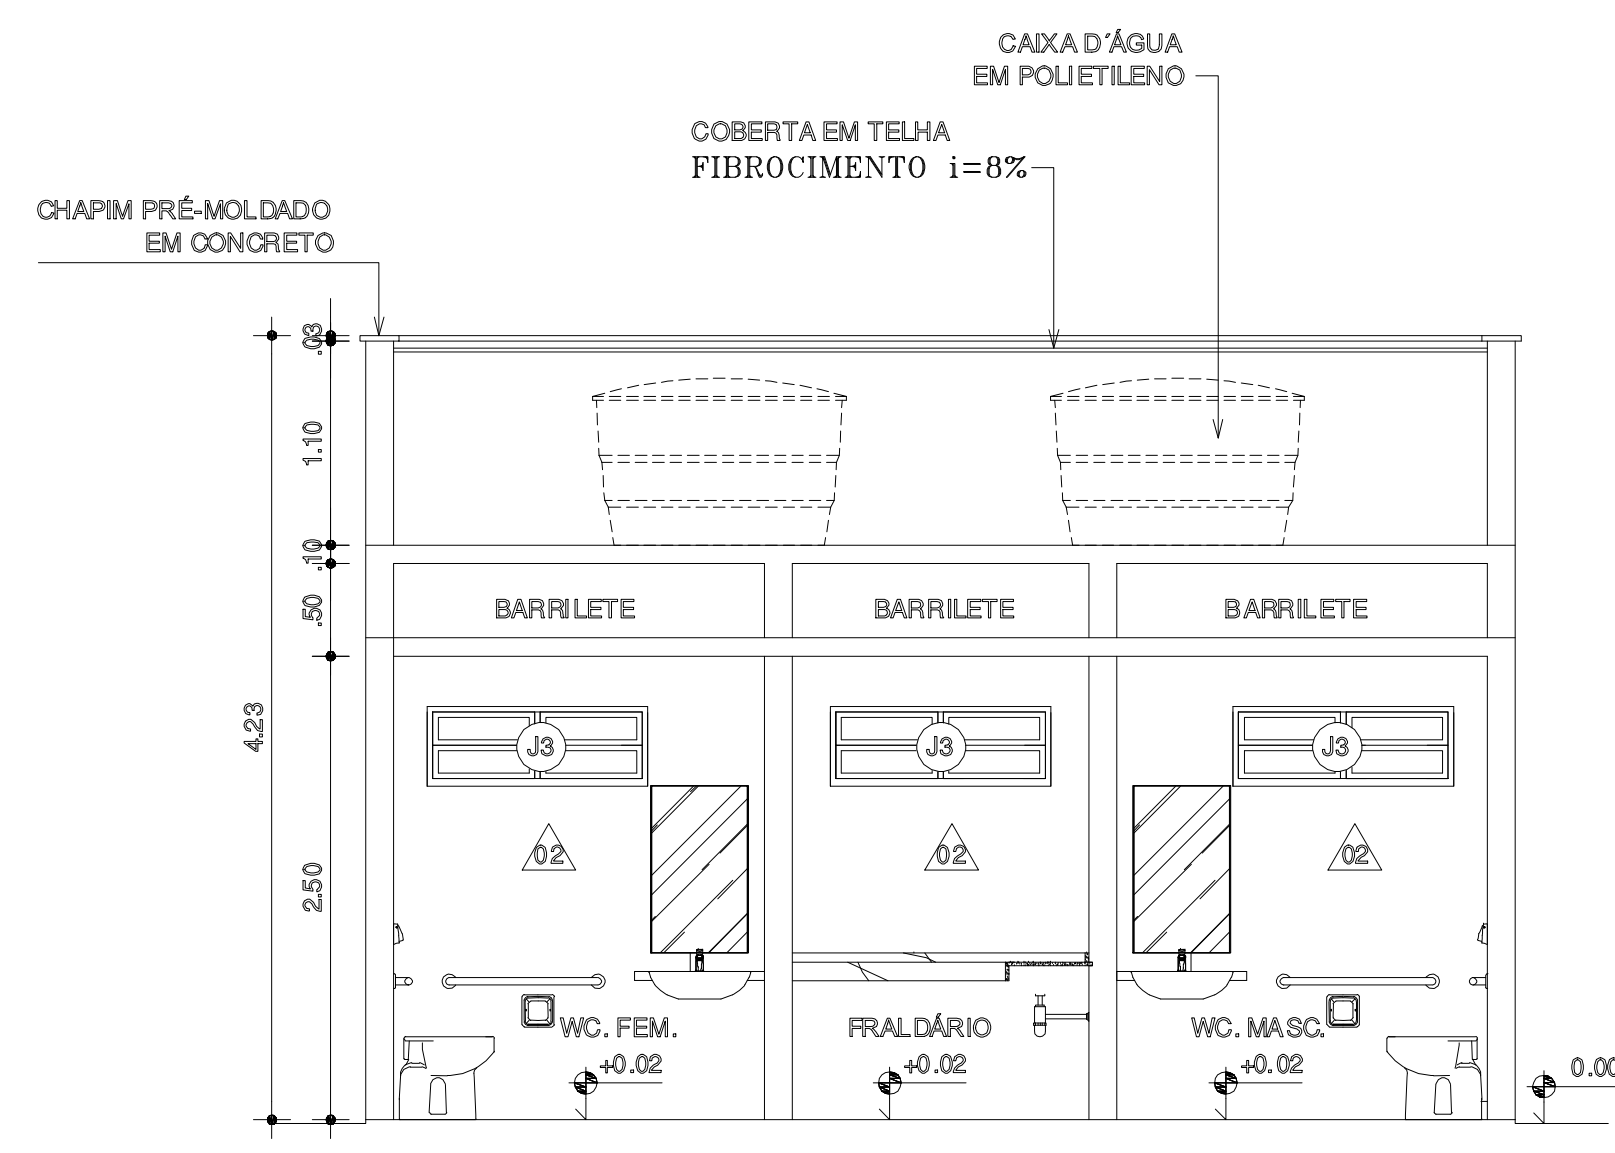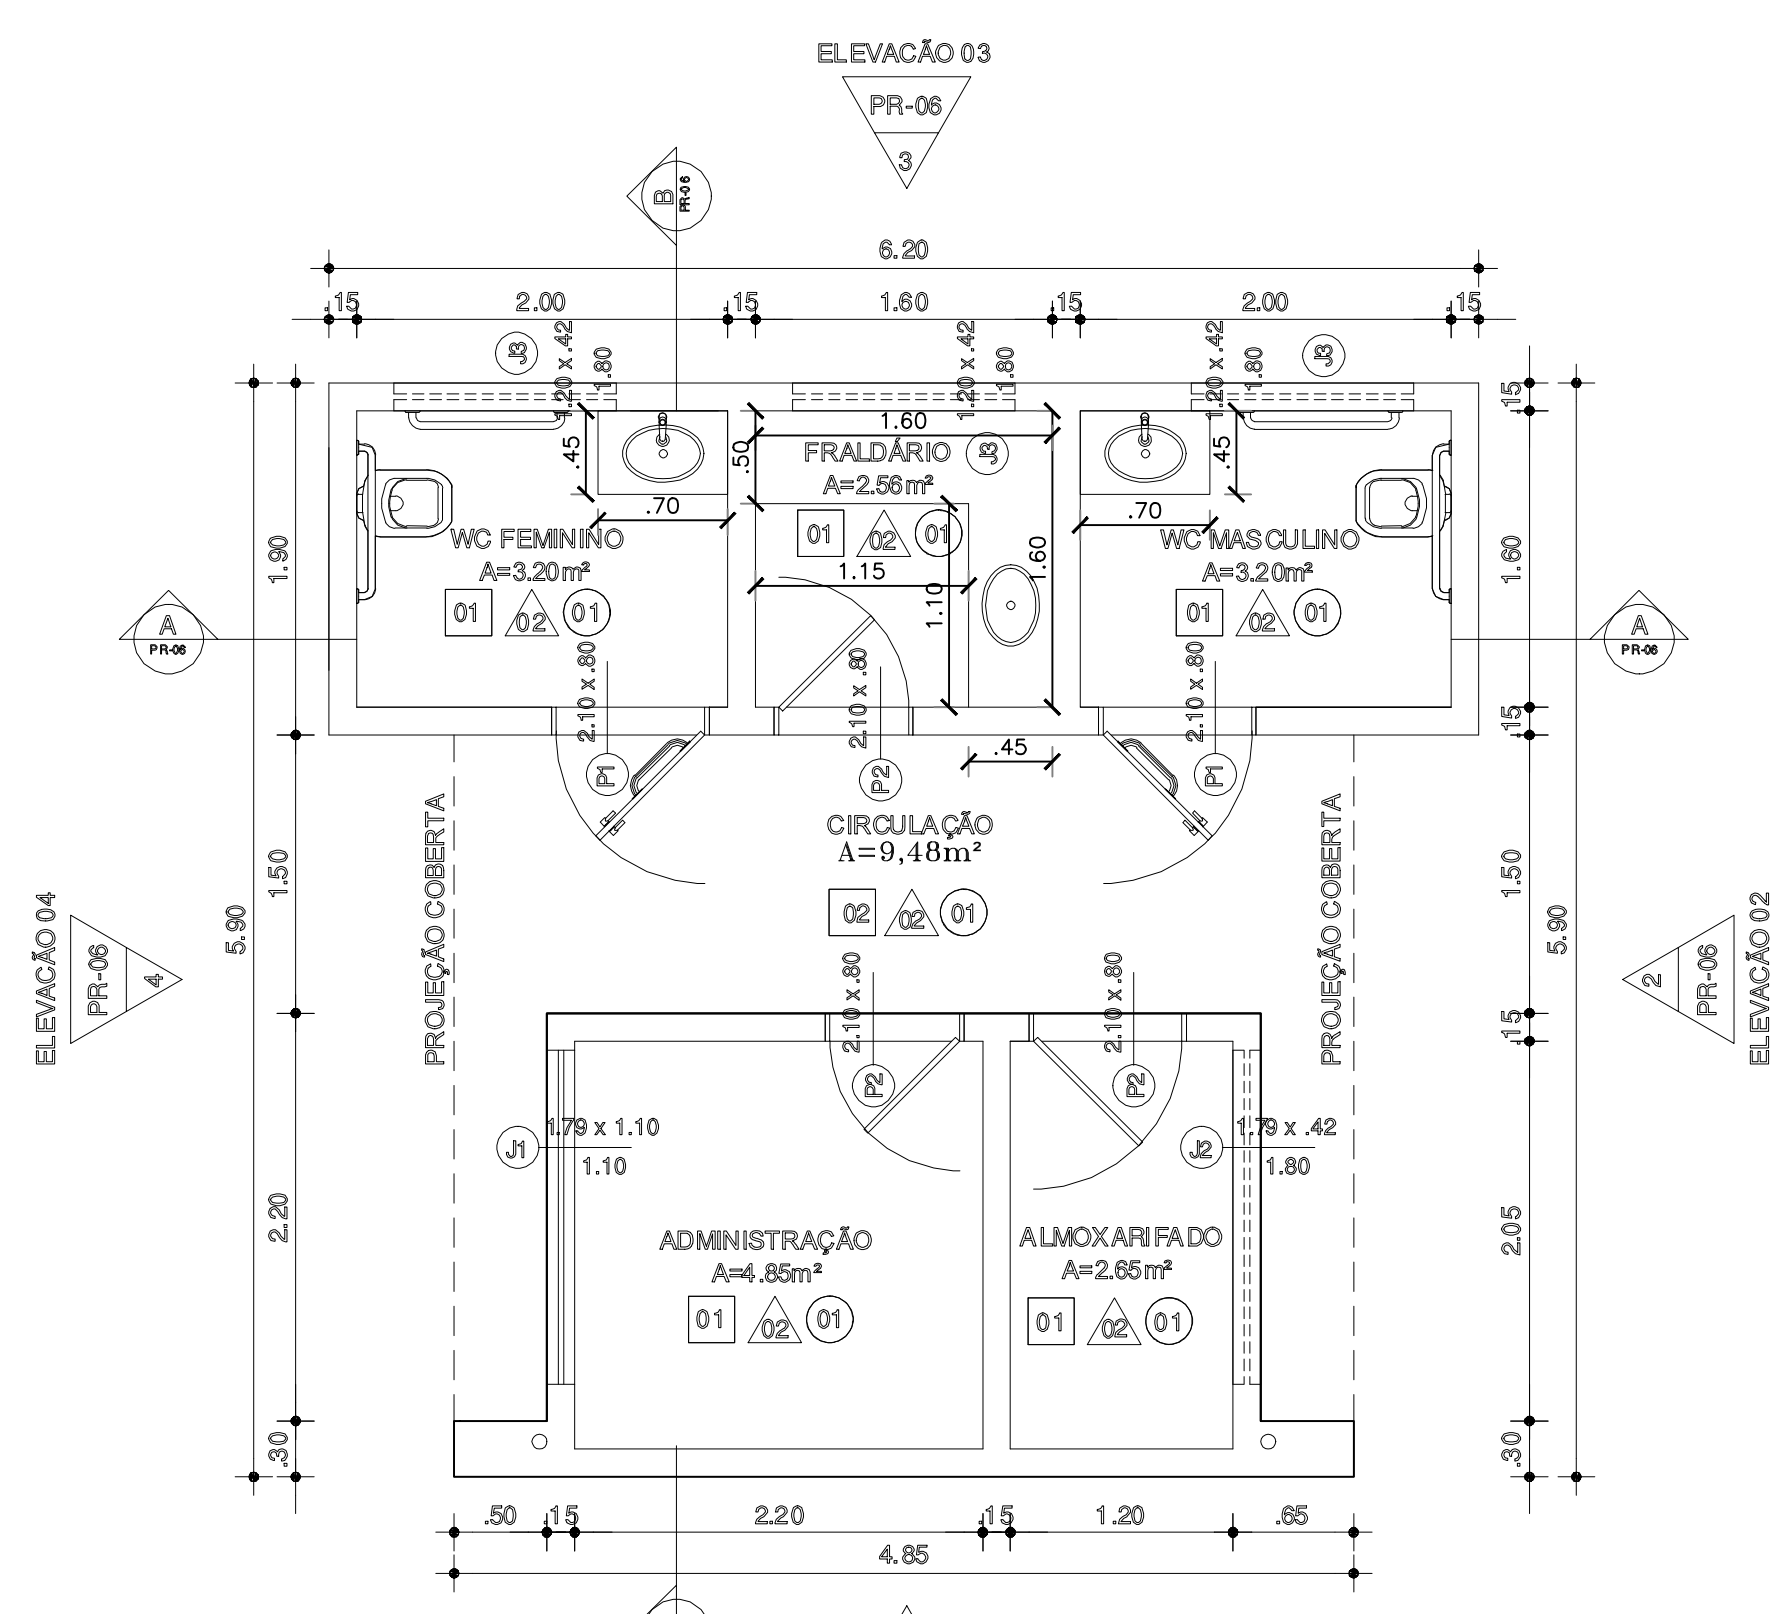

QUADRO DE ESPECIFICAÇÕES

ACABAMENTOS

□	PISO	↳ INÍCIO PAGINAÇÃO
1	CERÂMICA ESMALTADA DIM= 45x45cm	COR A DEFINIR
2	PISO INTERTRAVADO - SEGUIR PAGINAÇÃO DA PRAÇA	
PARIEDE		
1	PINTURA ACRÍLICA (2 DEMÃO) SOBRE ALVENARIA EMASSADA NA COR BRANCA.	
2	CERÂMICA ESMALTADA DIM= 45x45cm	COR A DEFINIR
OBS: *UTILIZAR CANTONEIRAS DE ALUMÍNIO NA COR NATURAL NAS PAREDES COM CERÂMICA *TODAS AS PAREDES EXTERNAS DA EDIFICAÇÃO DEVERÃO SER PINTADAS E PROTEGIDAS COM TINTA ANTI-FERRUGEM		
TETO		
1	LAJE DE PINTURA LATEX NA COR BRANCA (2 DEMÃO).	

QUADRO DE ESQUADRIAS

PORTAS E ESQUADRIAS:	JANELAS E COBOGOS:			
a: largura	b: altura	c: perfil		
P1	.80 x 2.10	ABRIR	MADEIRA PINTADA NA COR BRANCA, COM REVESTIMENTO EM CHAPA METÁLICA NA BASE COM ALTURA H=40CM NAS DUAS FACES E COM PLACADOR HORIZONTAL DE COMPARTIMENTO DE 40CM INSTALADO NA FACE INTERNA.	02
P2	.80 x 2.10	ABRIR	MADEIRA PINTADA NA COR BRANCA	03
J1	1.79 x 1.14 x 1.10	BASCULANTE	ALUMÍNIO EVIDRO	01
J2	1.79 x .42 x 1.80	BASCULANTE	ALUMÍNIO EVIDRO	01
J3	1.18 x .42 x 1.80	BASCULANTE	ALUMÍNIO EVIDRO	03

Paulo Roberto Mota Sousa
 Engenheiro Civil
 CREA: 95071496-4 CE/RR

APROVADO

Alaírcio Silveira
 OFF: 336.733.373-72
 Port. Nº 02042018/02
 Secretário de Infraestrutura
 Prefeitura Municipal de Marco

CREA
SAÚDE
APROVO PM -

02					
01					
Nº	DATA	REVISÃO	DESENHO	APROVAÇÃO	

PROJETO: CONSTRUÇÃO DA PRAÇA DE ESPORTES NO TRIÂNGULO DO MARCO - MUNICÍPIO DE MARCO

CLIENTE: MUNICÍPIO DE MARCO - CEARÁ









LOCAL: BR - 402 - TRIÂNGULO DO MARCO

CONTEÚDO: PROJETO ARQUITETÔNICO

1 PLANTA BAIXA QUIOSQUE



AV. PREFEITO GUIDO OSTENHO, S/N
 CENTRO | MARCO - CE | 62360-000
 RR: 3668-1212 | RR: 3668-1915
 www.marco.ce.gov.br
 CNPJ: 07.568.516/0001-47

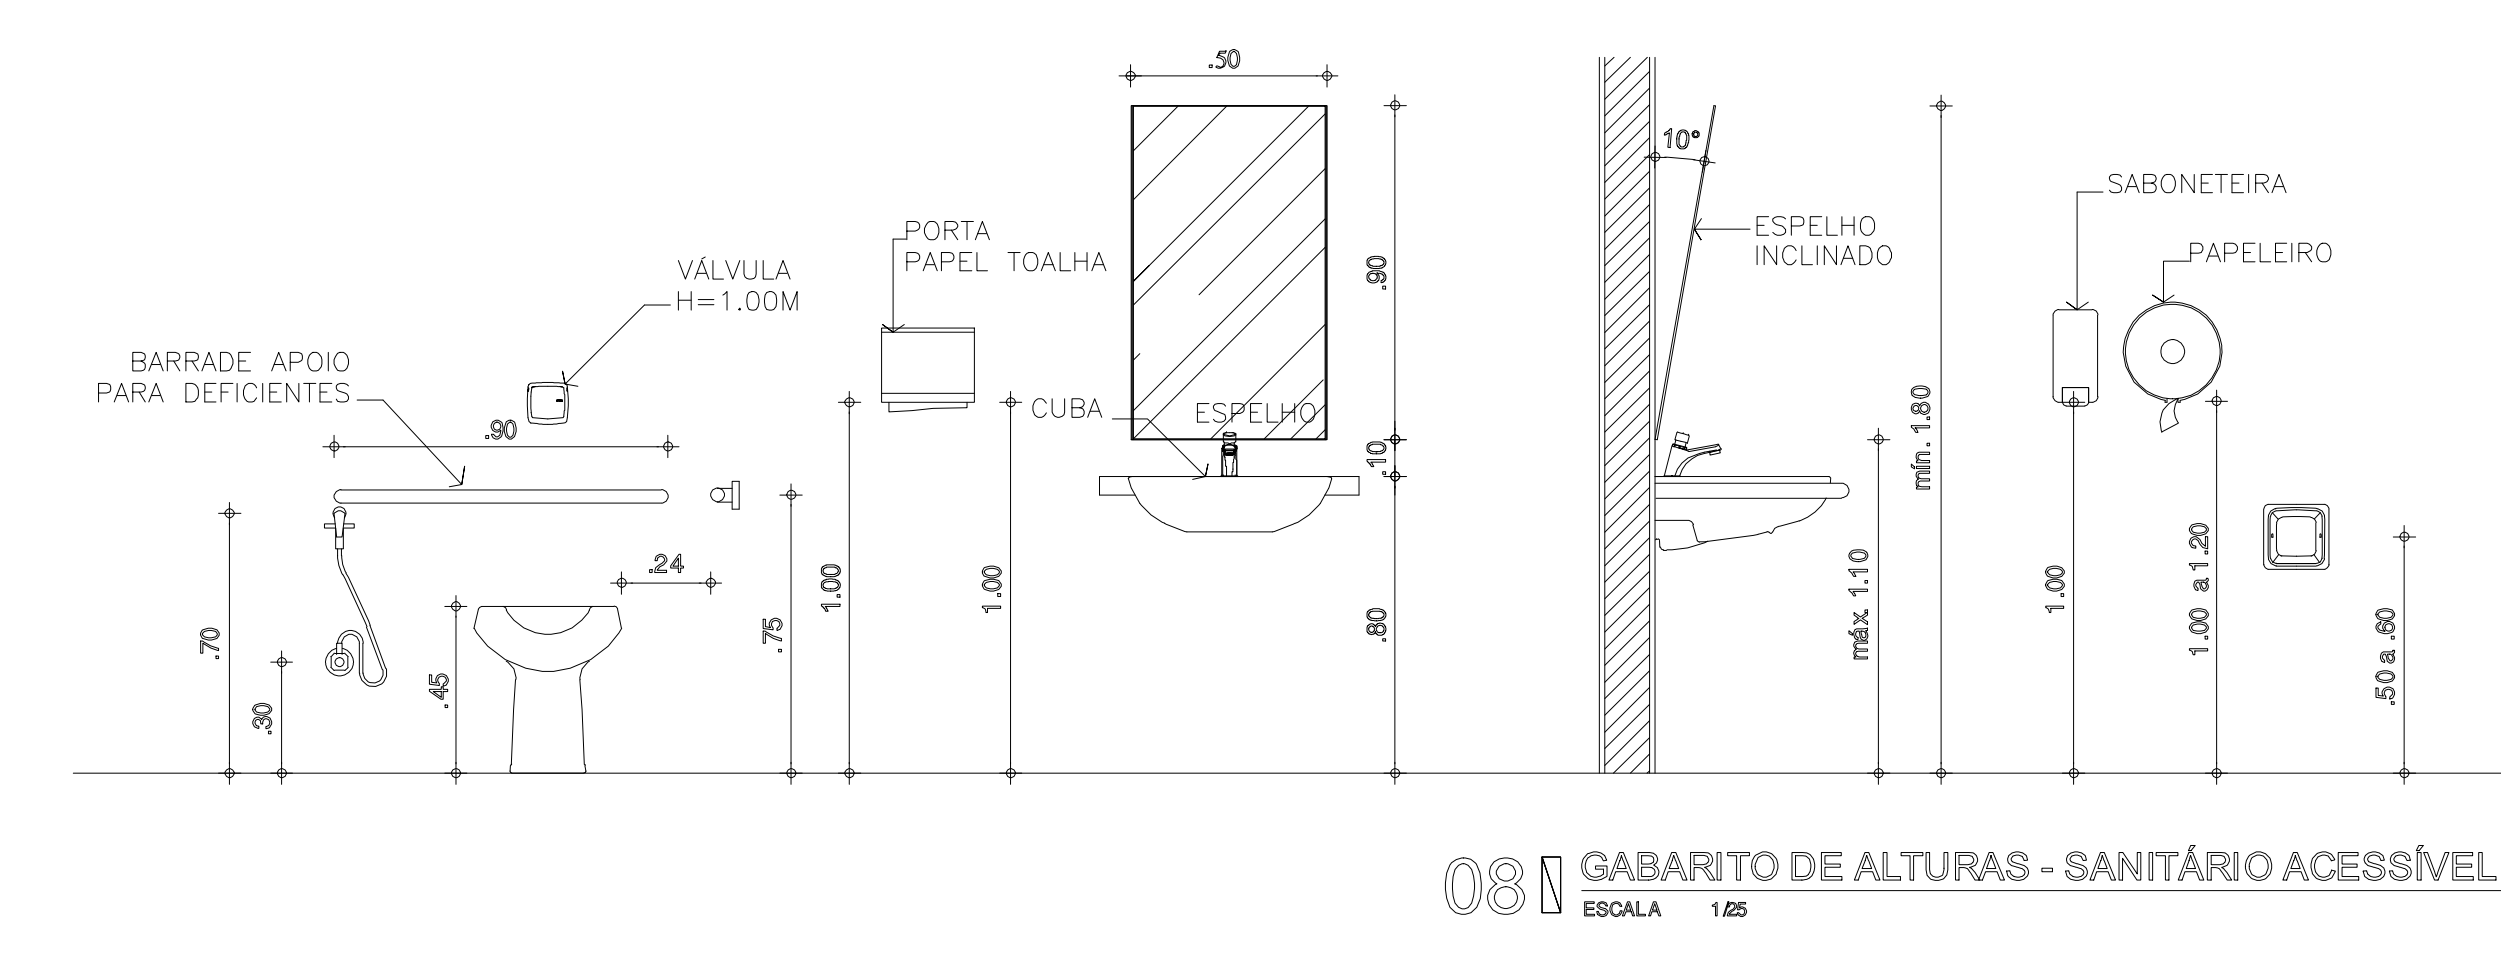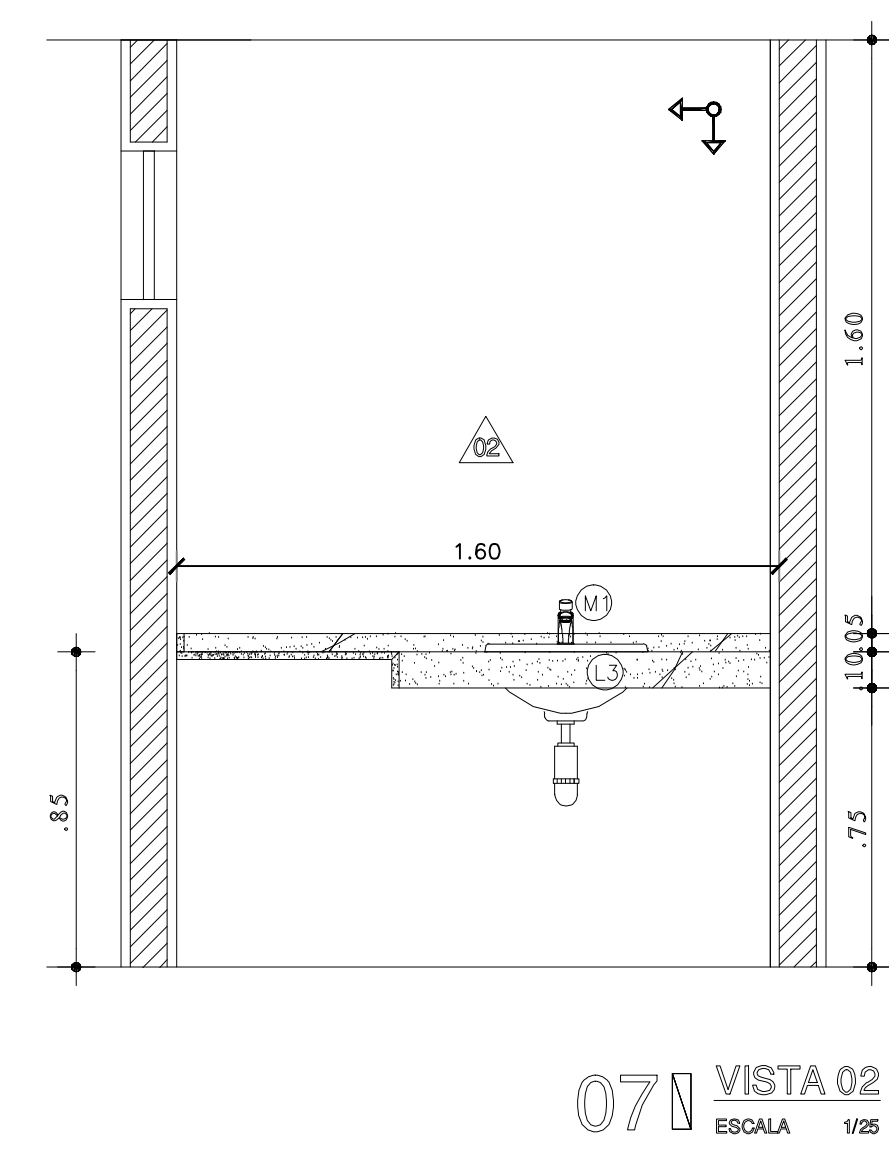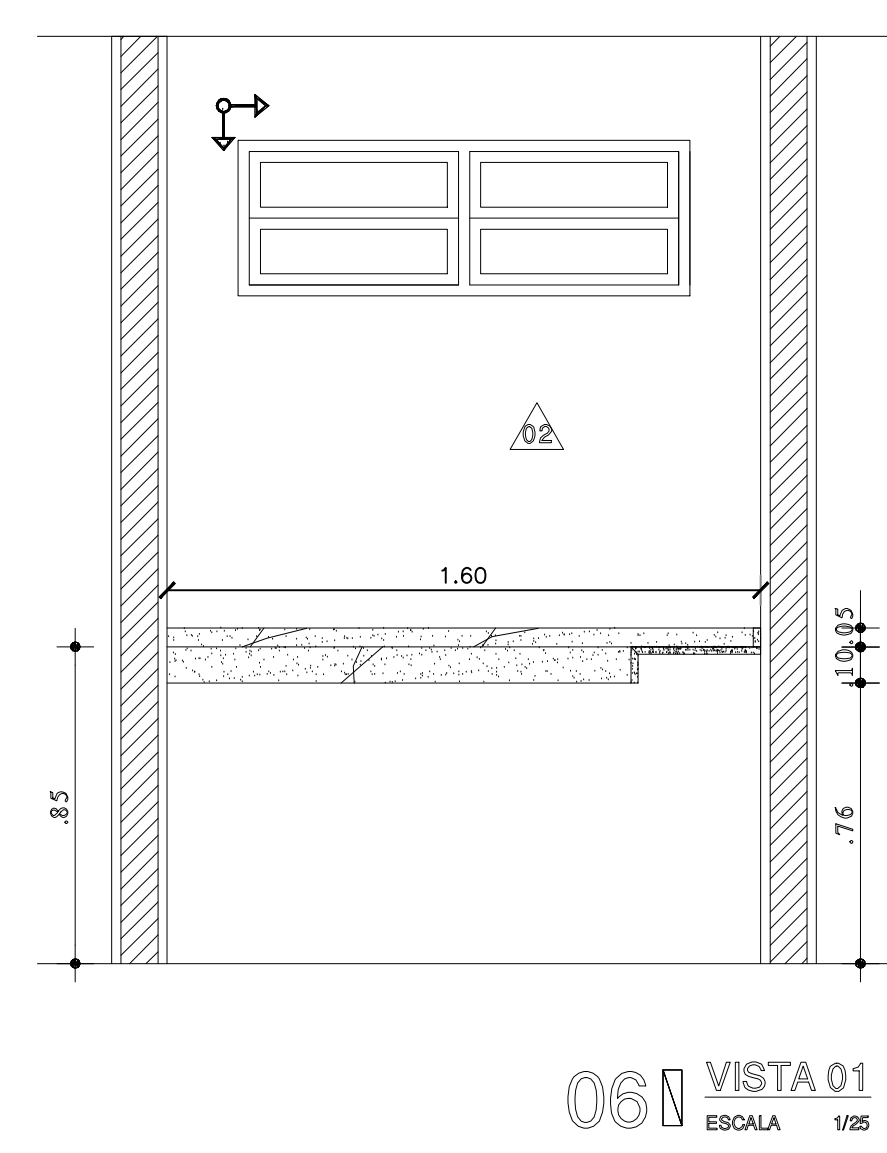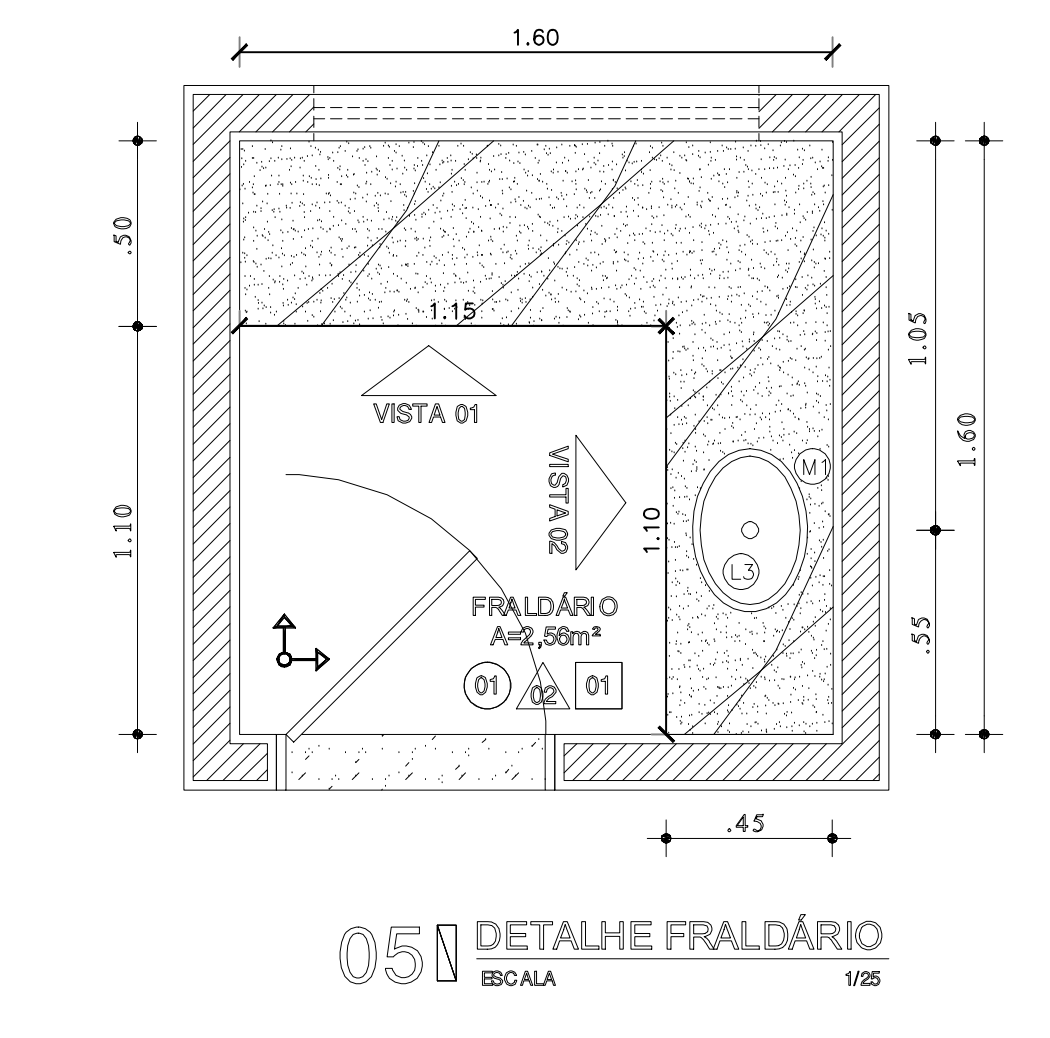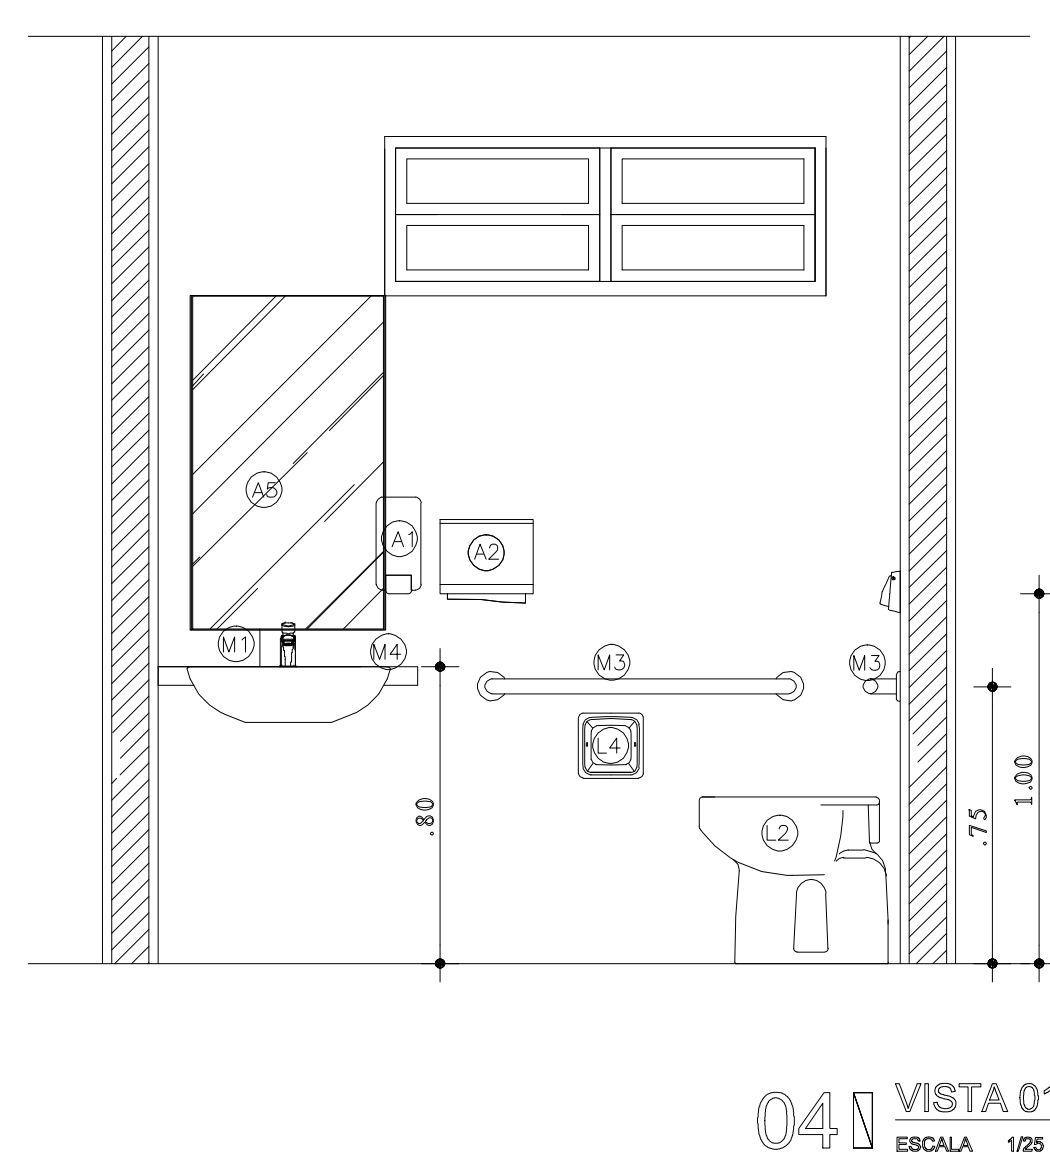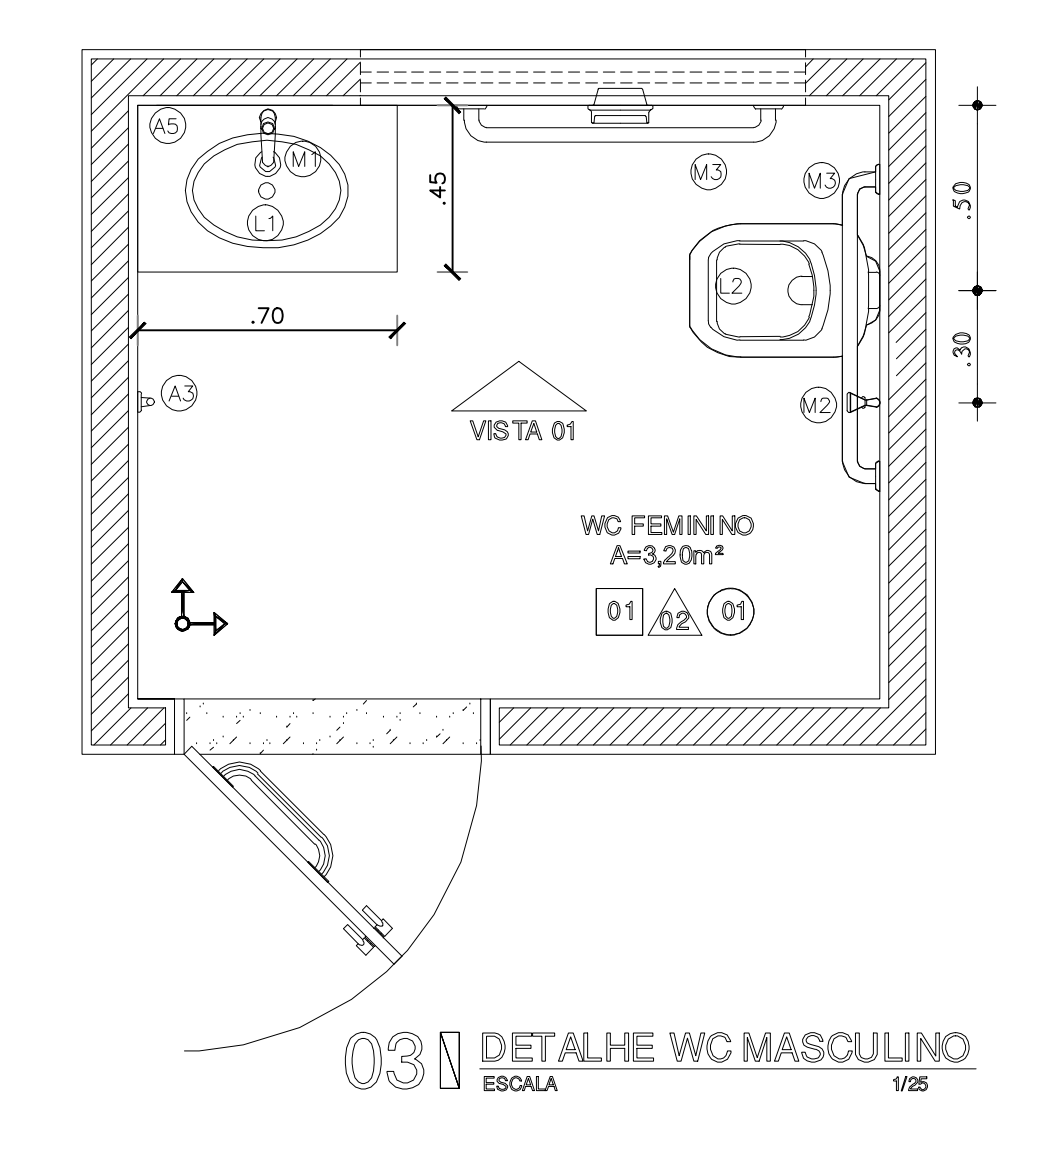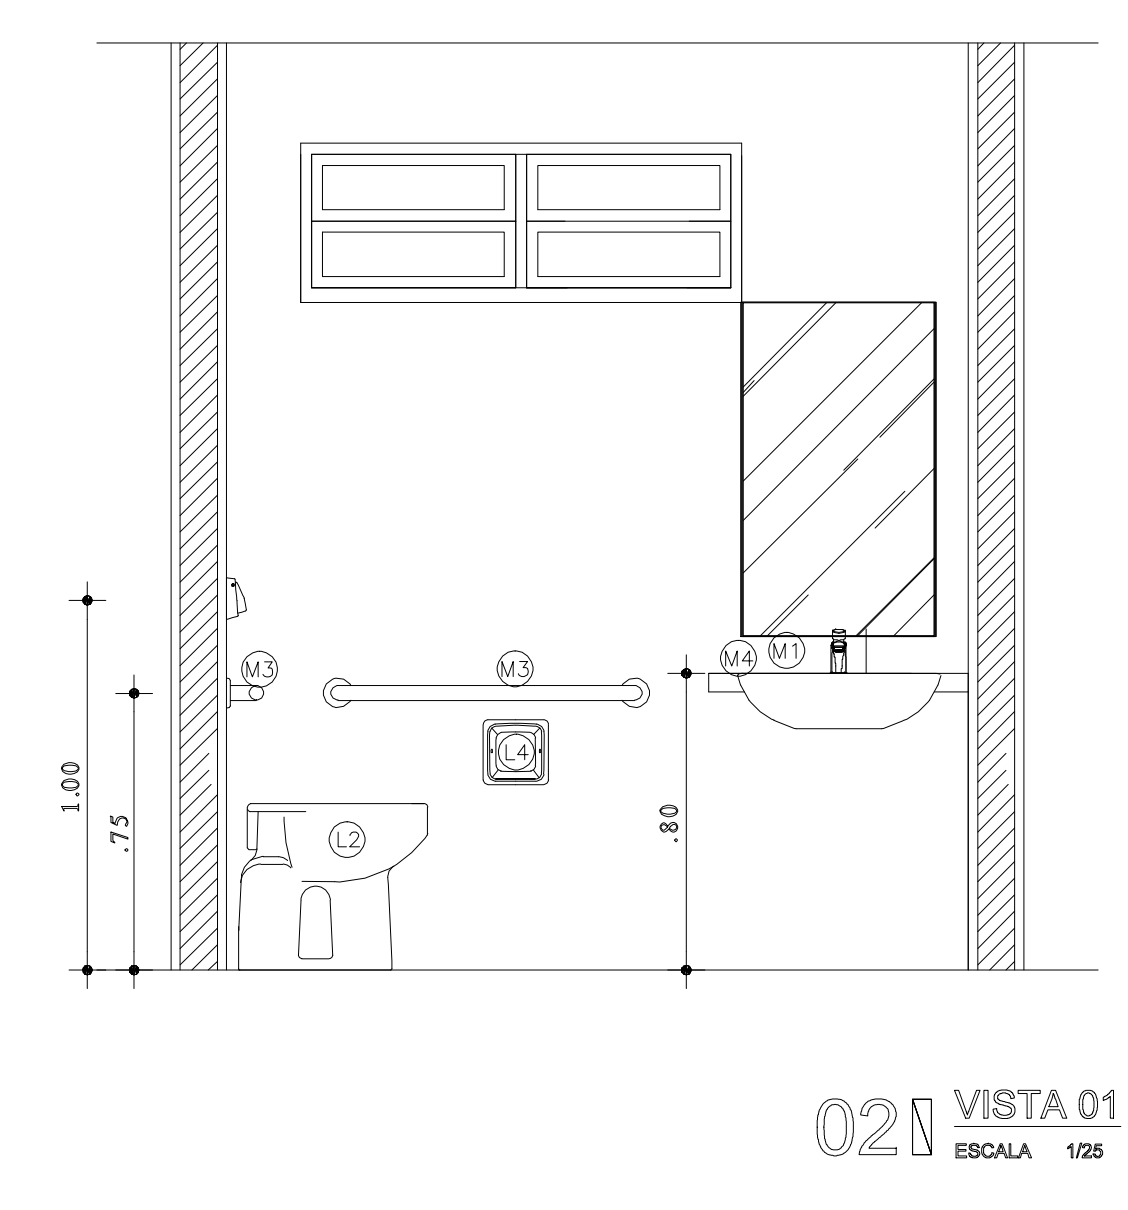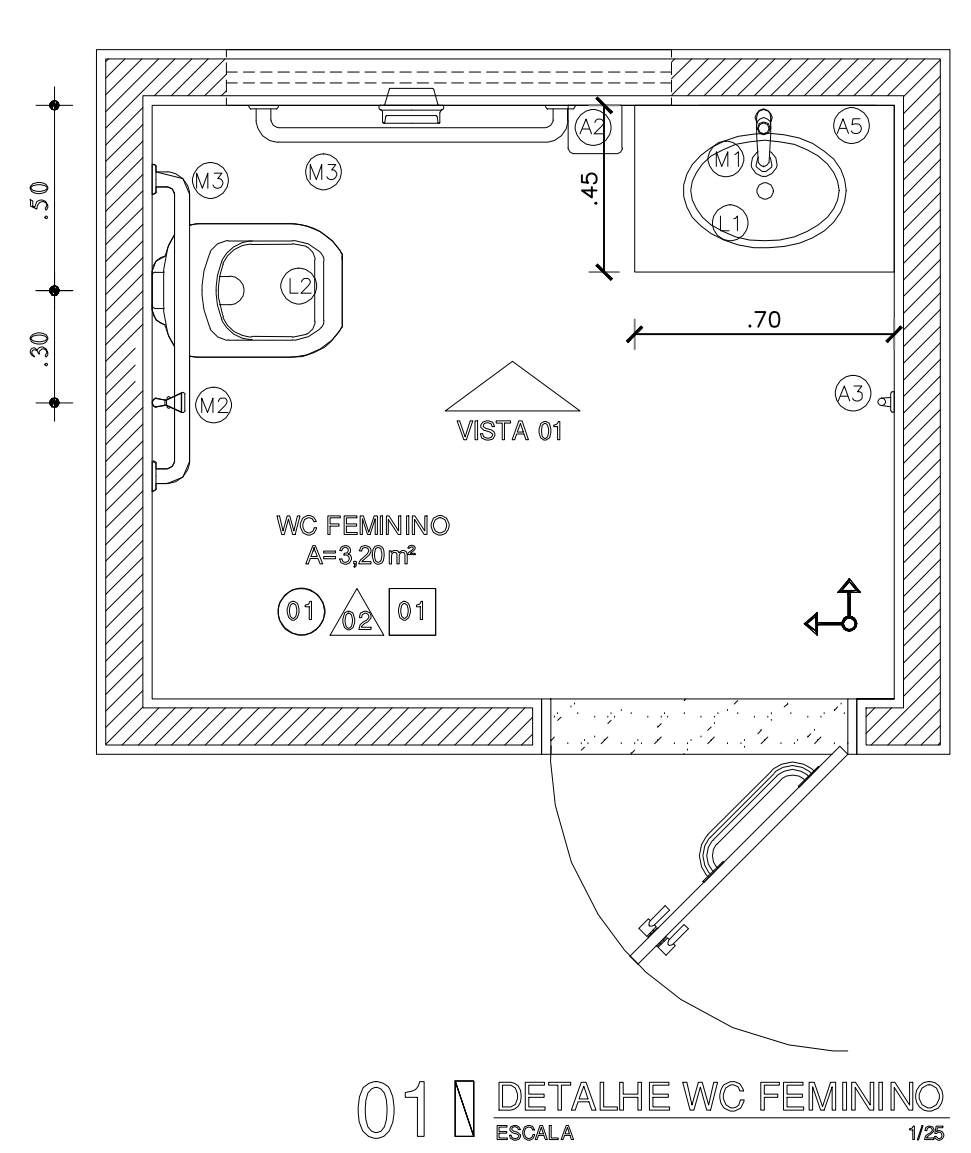

QUADRO DE ESPECIFICAÇÕES

ACABAMENTOS

□	PISO	↳ INÍCIO PAGINAÇÃO
1	CERÂMICA ESMALTADA DIM = 45x45cm	COR A DEFINIR
2	PISO INTERTRAVADO - SEGUIR PAGINAÇÃO DA PRAÇA	
PARIEDE		
1	PINTURA ACRÍLICA (2 DEMÃO) SOBRE ALVENARIA EMASSADA NA COR BRANCA.	
2	CERÂMICA ESMALTADA DIM = 45x45cm COR A DEFINIR	
OBS: *UTILIZAR CANTONEIRAS DE ALUMÍNIO NA COR NATURAL NAS PAREDES COM CERÂMICA *TODAS AS PAREDES EXTERNAS DA EDIFICAÇÃO DEVERÃO SER PINTADAS E PROTEGIDAS COM TINTA ANTI-FERRUGEM		
○	TETO	
1	LAJE DE PINTURA LÁTEX NA COR BRANCA (2 DEMÃO).	

QUADRO DE ESQUADRIAS

PORTAS E ESQUADRIAS:	JANELAS E COBOGÓS:			
a: largura b: altura	a: largura b: altura c: perfil			
P1	.80 x 2,10	ABRR	MADÇA PINTADA NA COR BRANCA, COM REVESTIMENTO EM CHAPA METÁLICA NA BASE COM ALTURA H=40 CM NAS DUAS FACES E COM PLACADOR HORIZONTAL DE COMPIMENTO DE 40CM INSTALADO NA FACE INTERNA.	02
P2	.80 x 2,10	ABRR	MADÇA PINTADA NA COR BRANCA	03
J1	1,79 x 1,14 x 1,10	BASCLANTE	ALUMÍNIO EVIDRO	01
J2	1,79 x .42 x 1,80	BASCLANTE	ALUMÍNIO EVIDRO	01
J3	1,18 x .42 x 1,80	BASCLANTE	ALUMÍNIO EVIDRO	03

Paulo Roberto
Paulo Roberto Mota Sousa
Esp. em Engenharia Civil
CREA: 95071496-4 CE/RR

APROVADO
Ala Fios Silveira
OFF: 338.783.373-72
Port. nº 02042018/02
Secretário de Infraestrutura
Prefeitura Municipal de Marco

02				
01	DATA	REVISÃO	DESENHO	APROVAÇÃO

PROJETO:
CONSTRUÇÃO DA PRAÇA DE ESPORTES NO TRIÂNGULO DO MARCO - MUNICÍPIO DE MARCO

CLIENTE:
MUNICÍPIO DE MARCO - CEARÁ


LOCAL:
BR - 402 - TRIÂNGULO DO MARCO

CONTEÚDO:
PROJETO ARQUITETÔNICO


1 CORTES QUIOSQUE




AV. PREFEITO GUIDO OSTENRO, S/N
CENTRO | MARCO - CE | 62360-000
FONE: 3364.1212 | 336.364.1915
www.marco.ce.gov.br
CNPJ: 07.568.516/0001-47

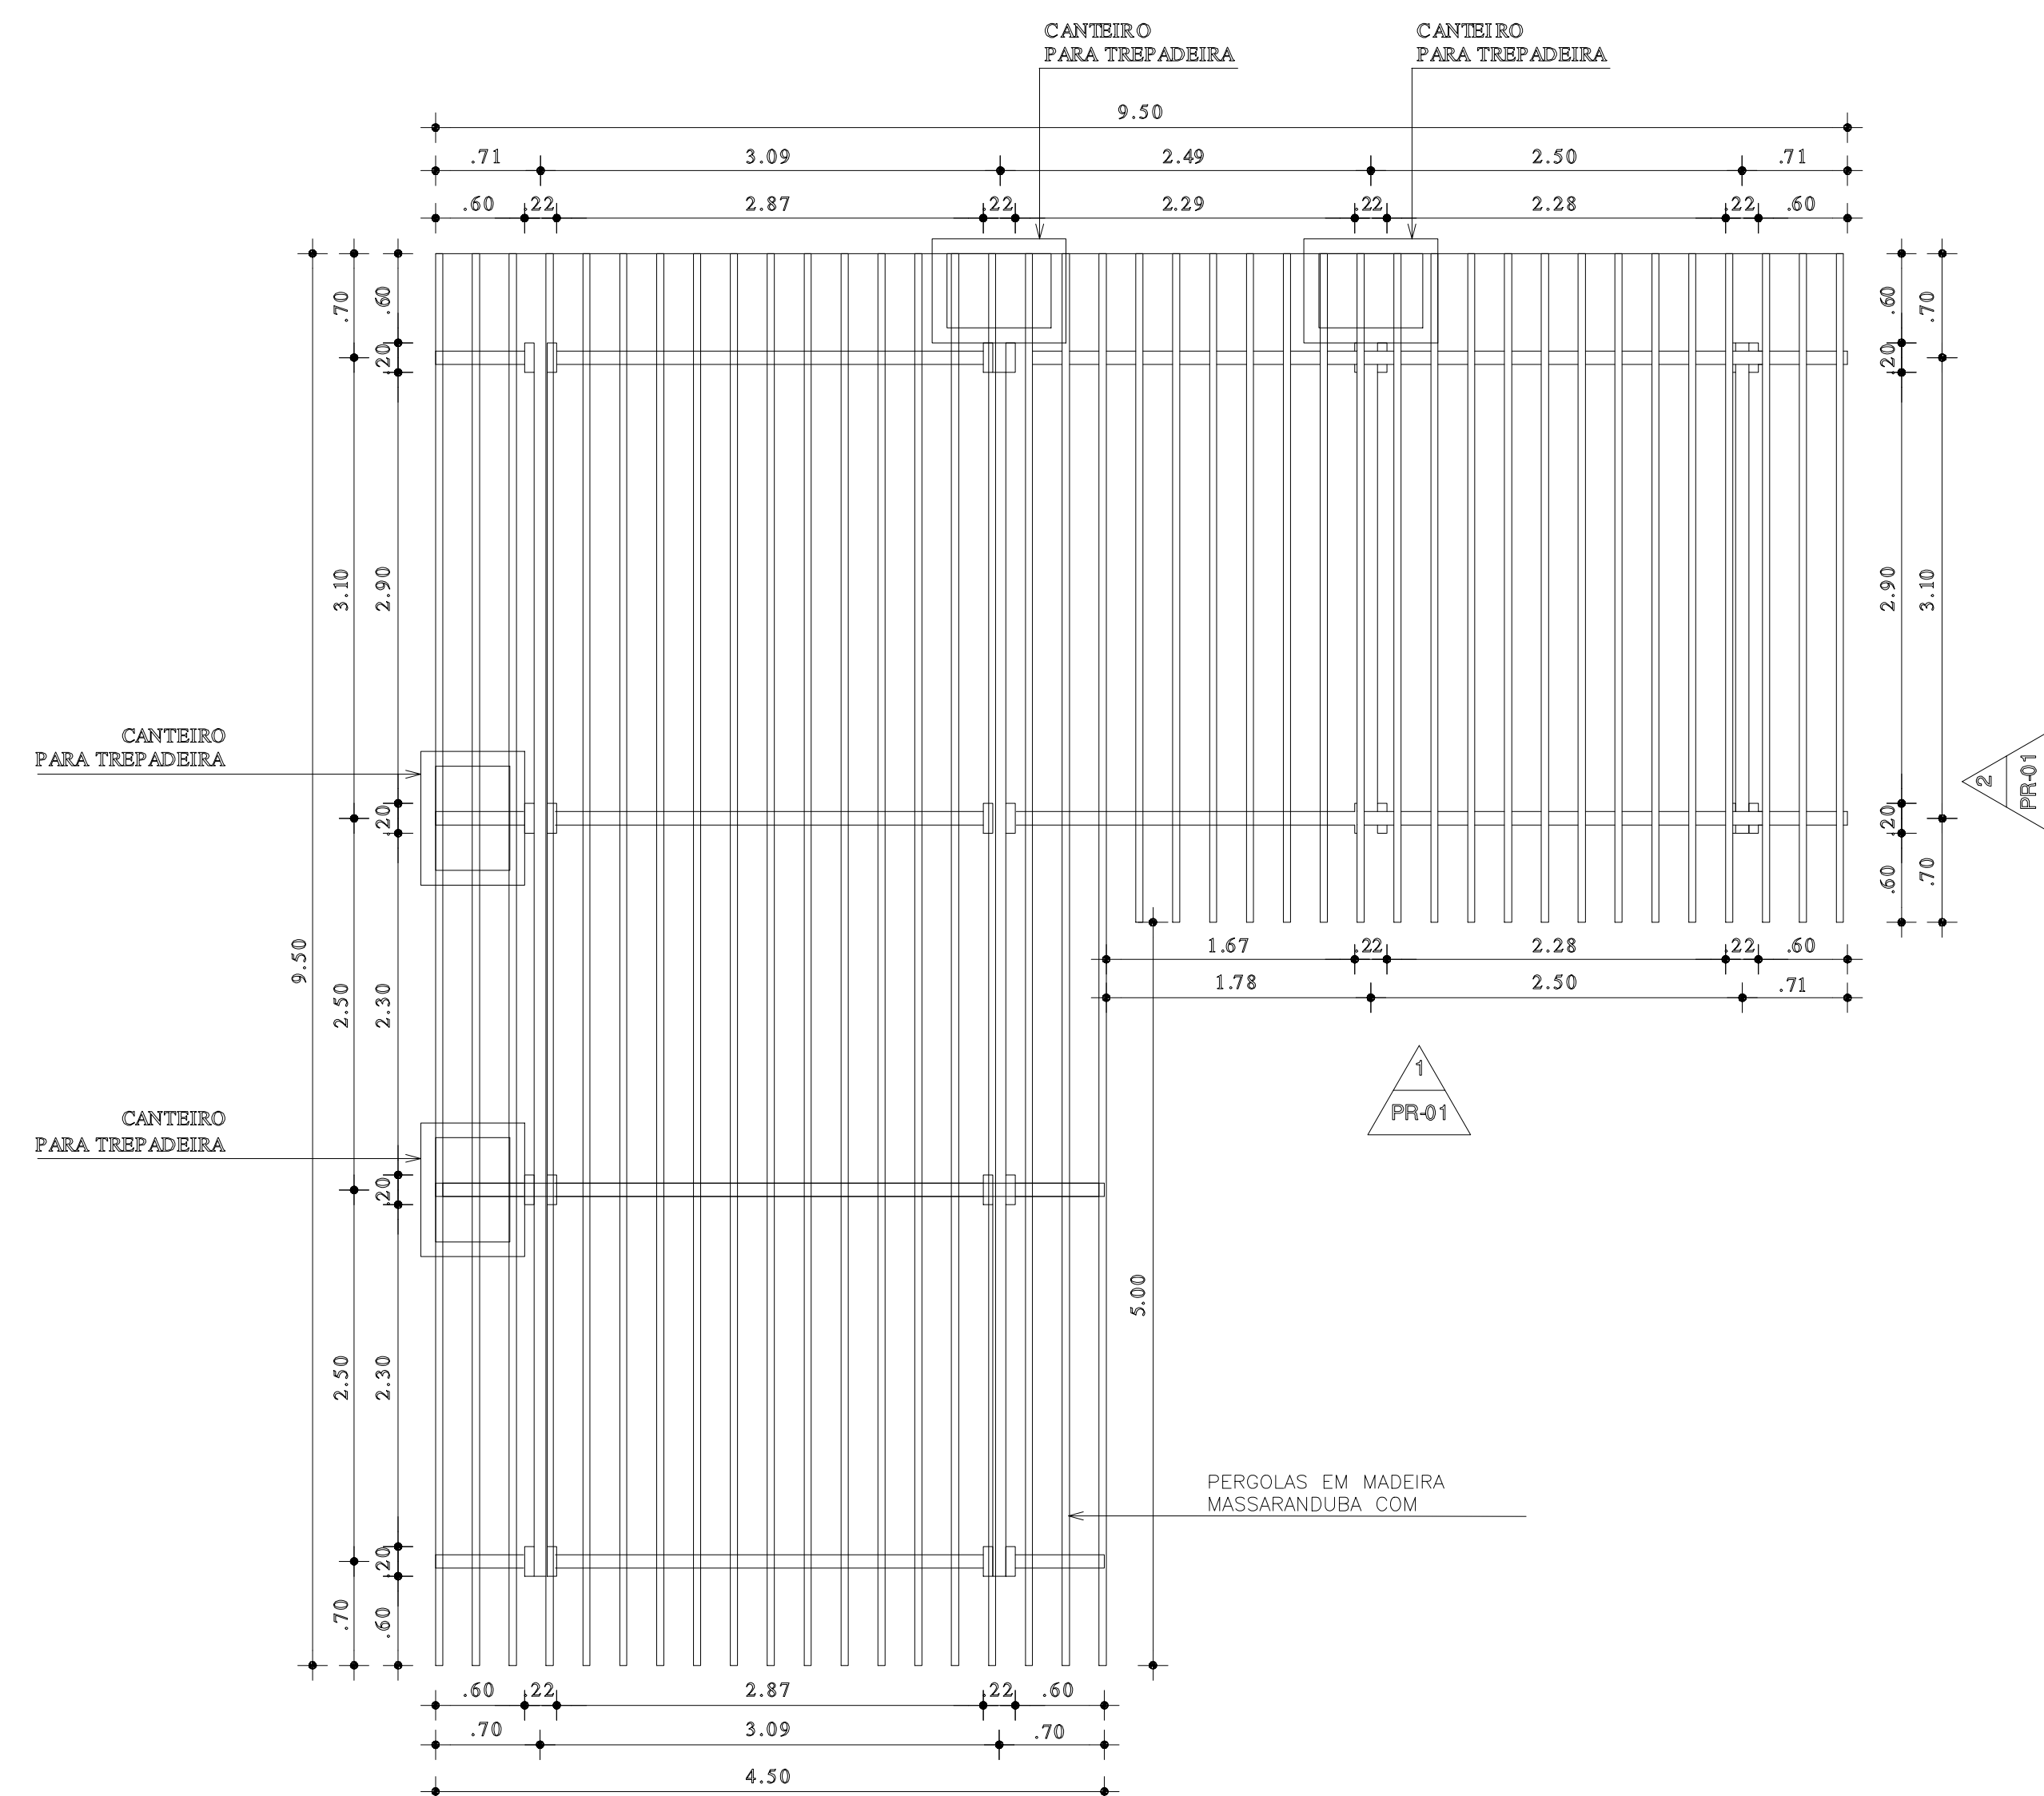


01 PLANTA DE COBERTA - PERGOLADO 1
ESCALA 1/20

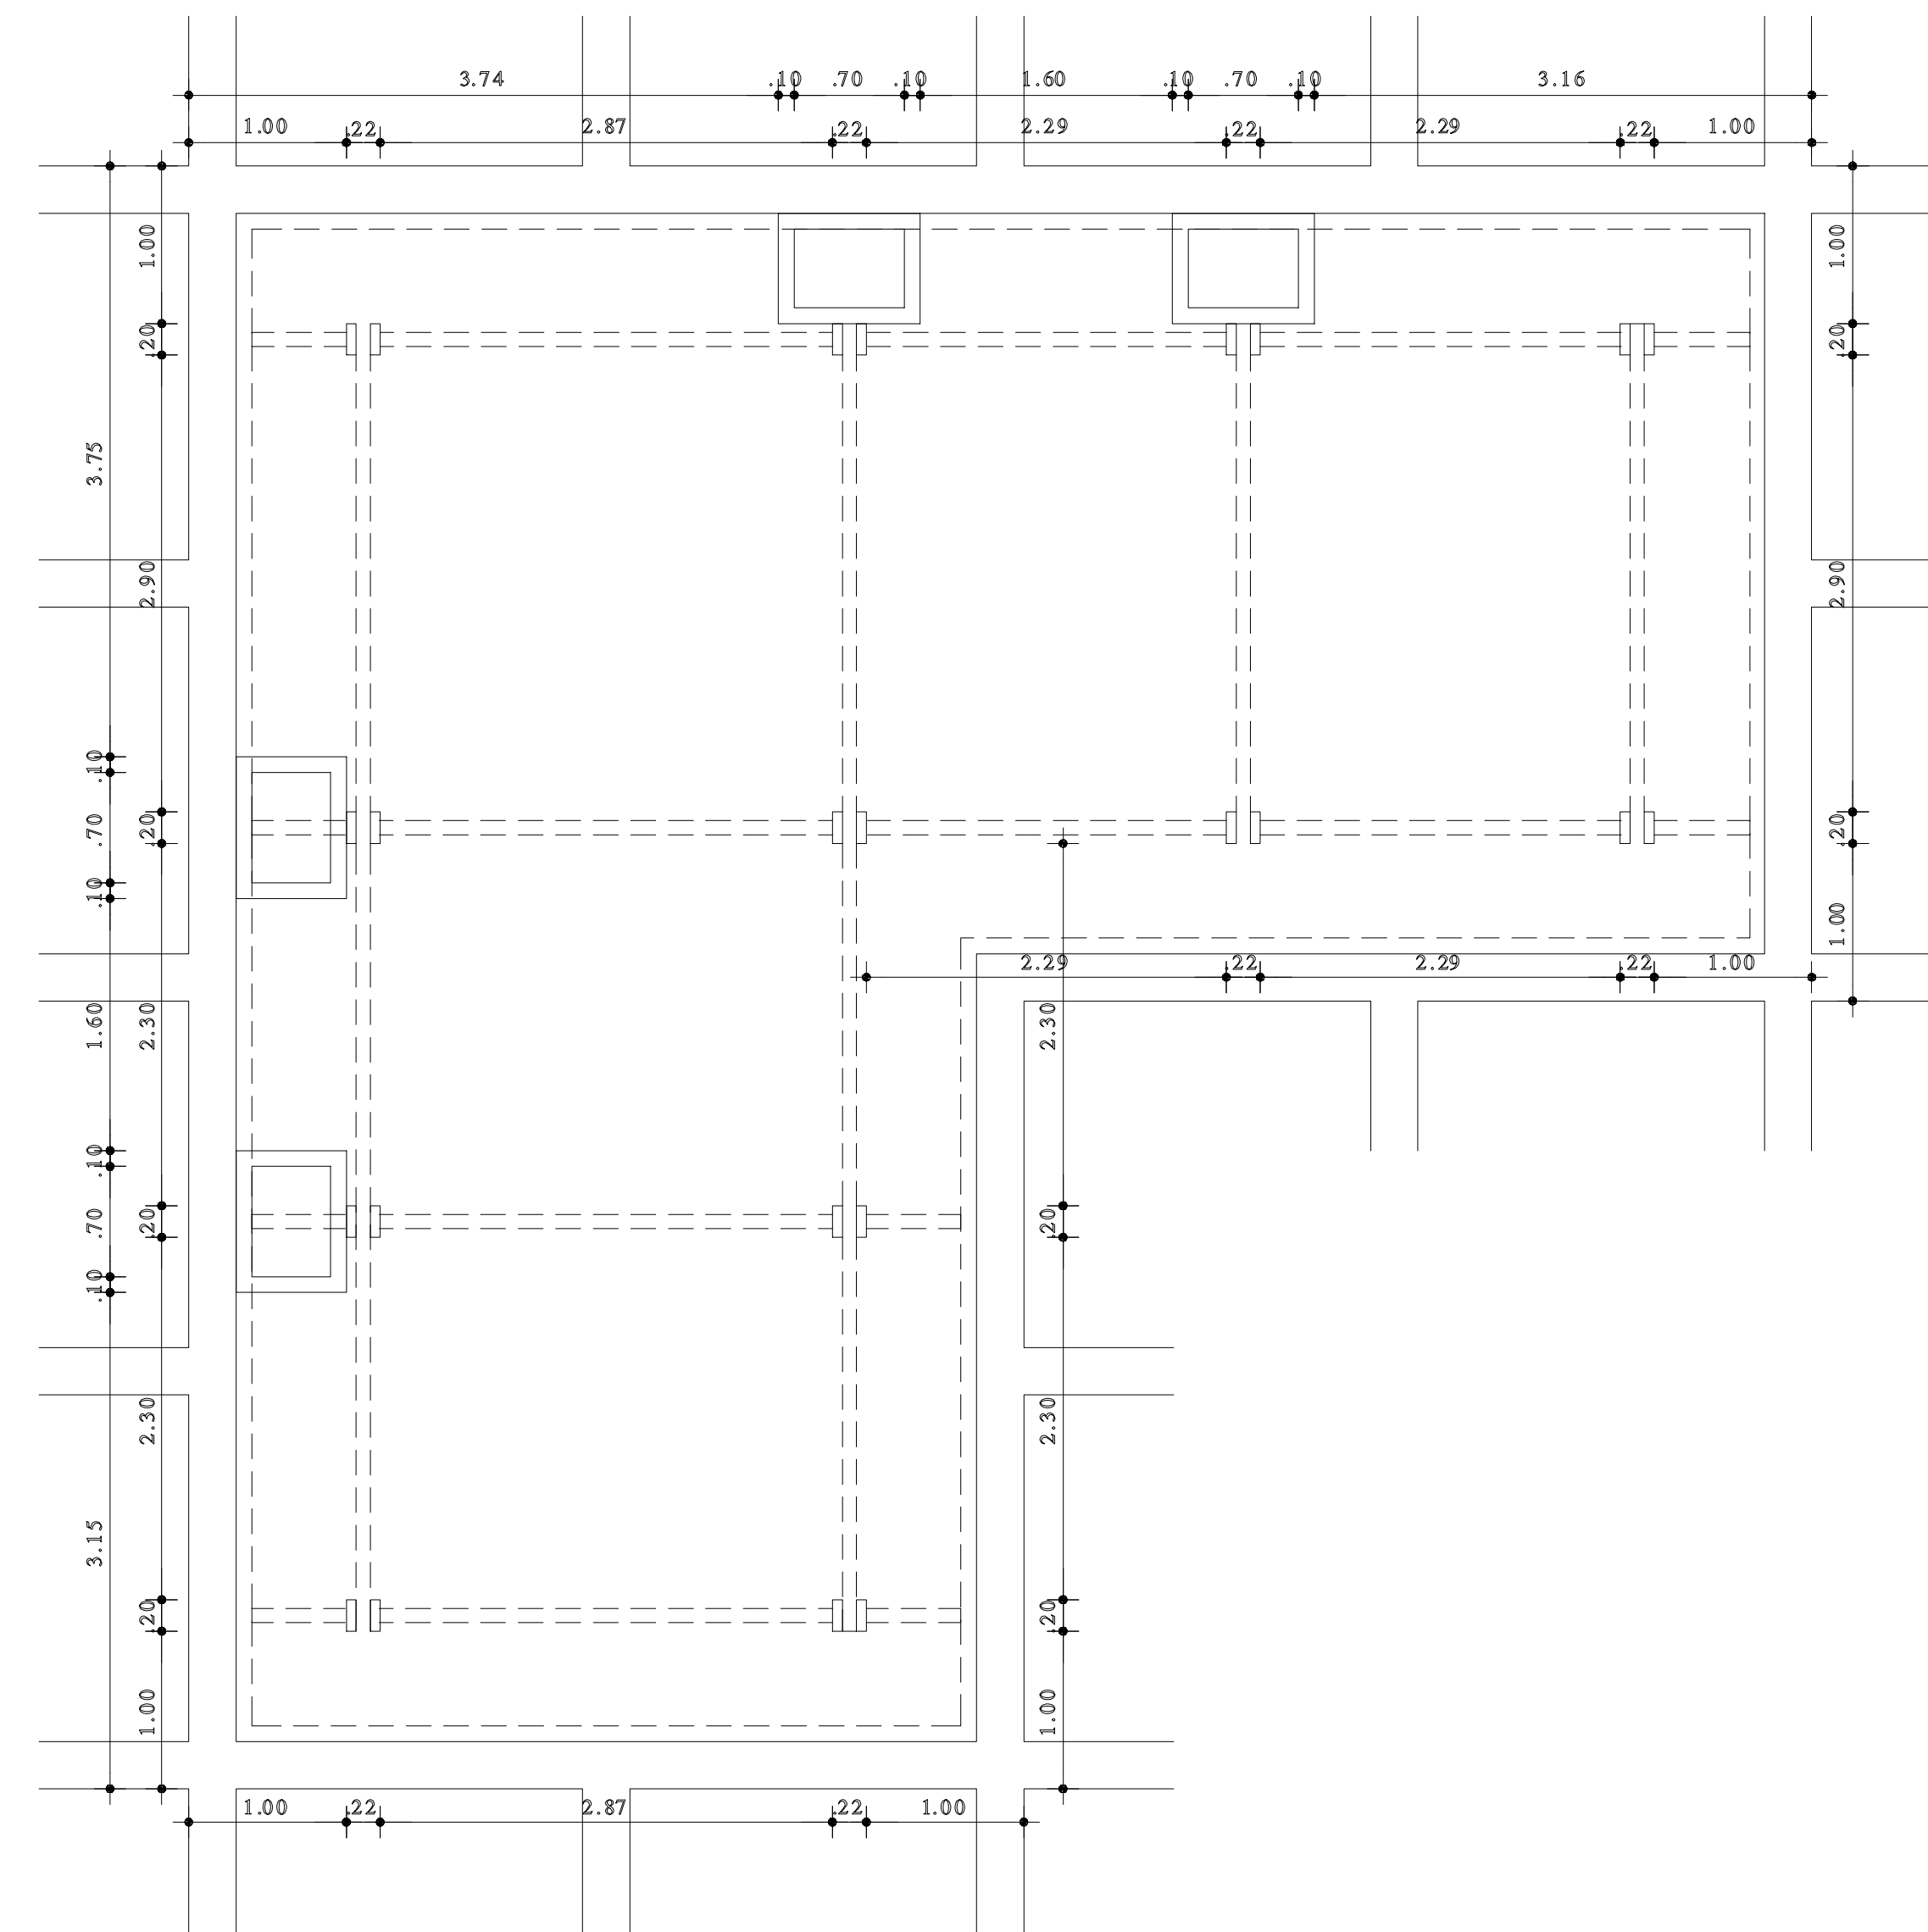


02 PLANTA BAIXA - PERGOLADO 1
ESCALA 1/60

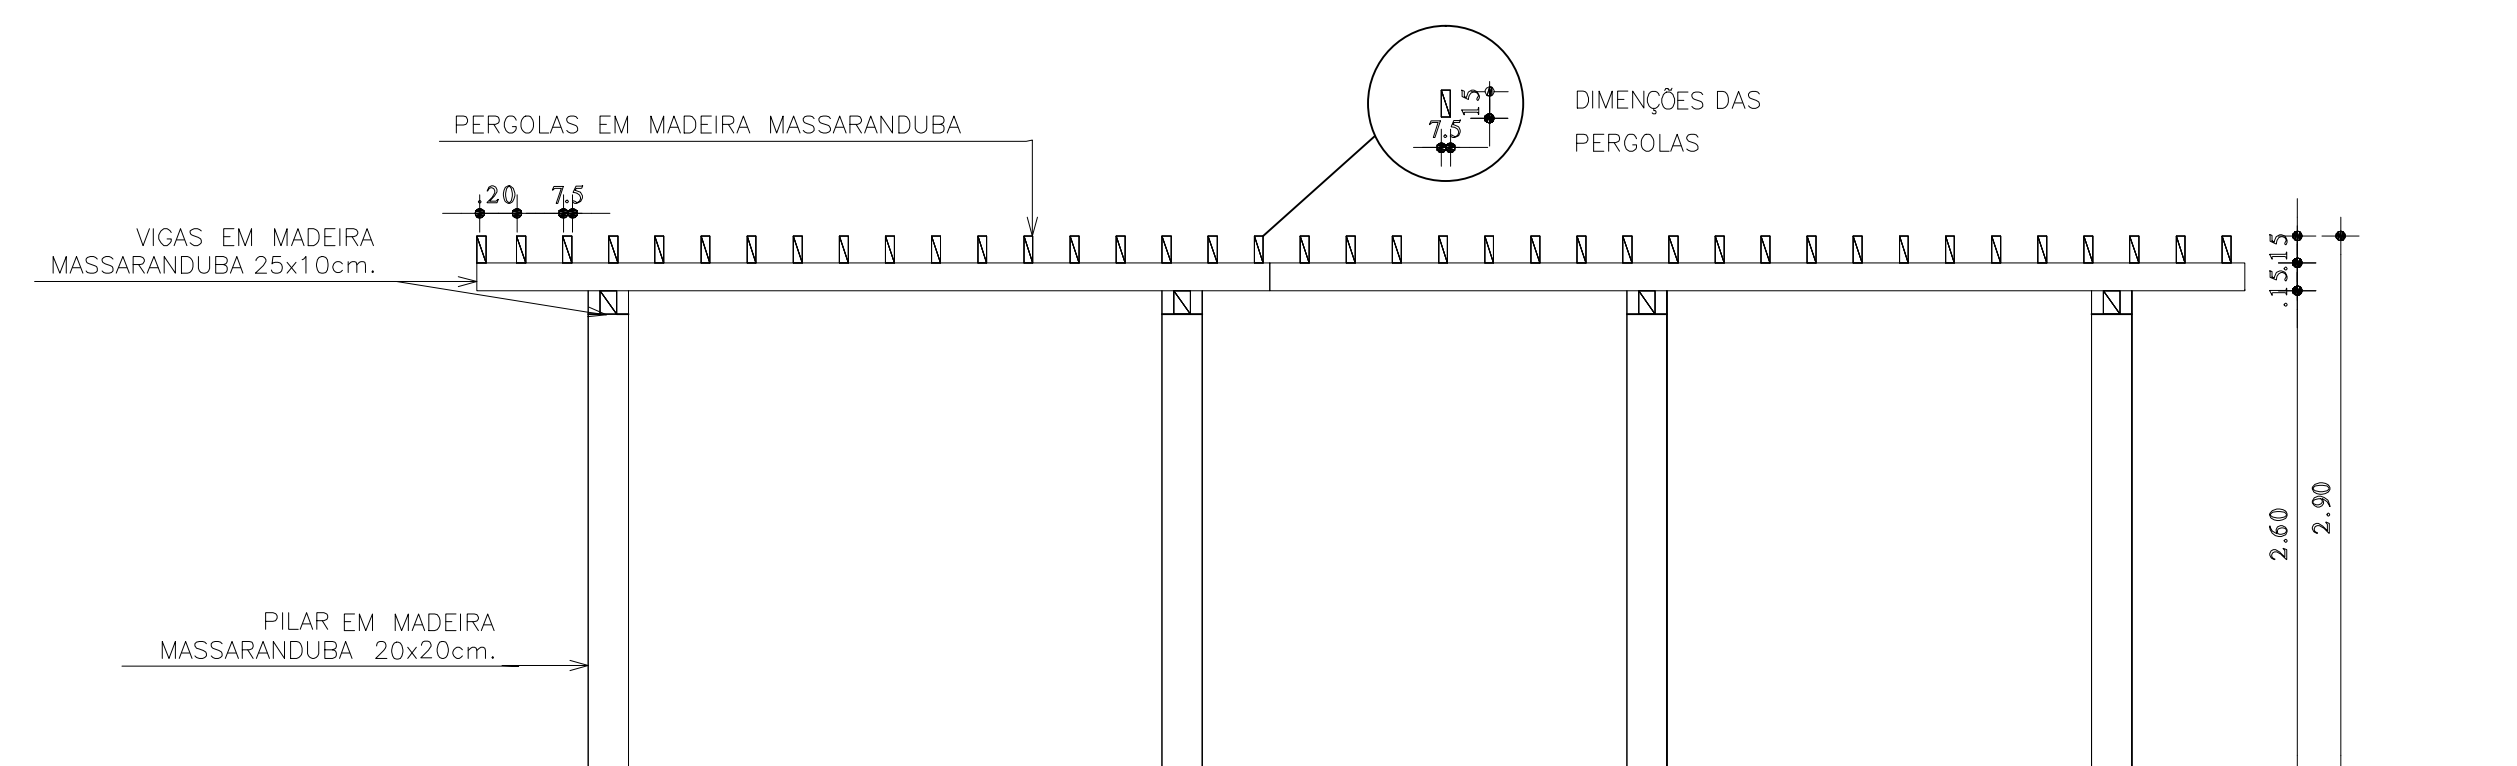

03 VISTA 01 - PERGOLADO 1
ESCALA 1/20

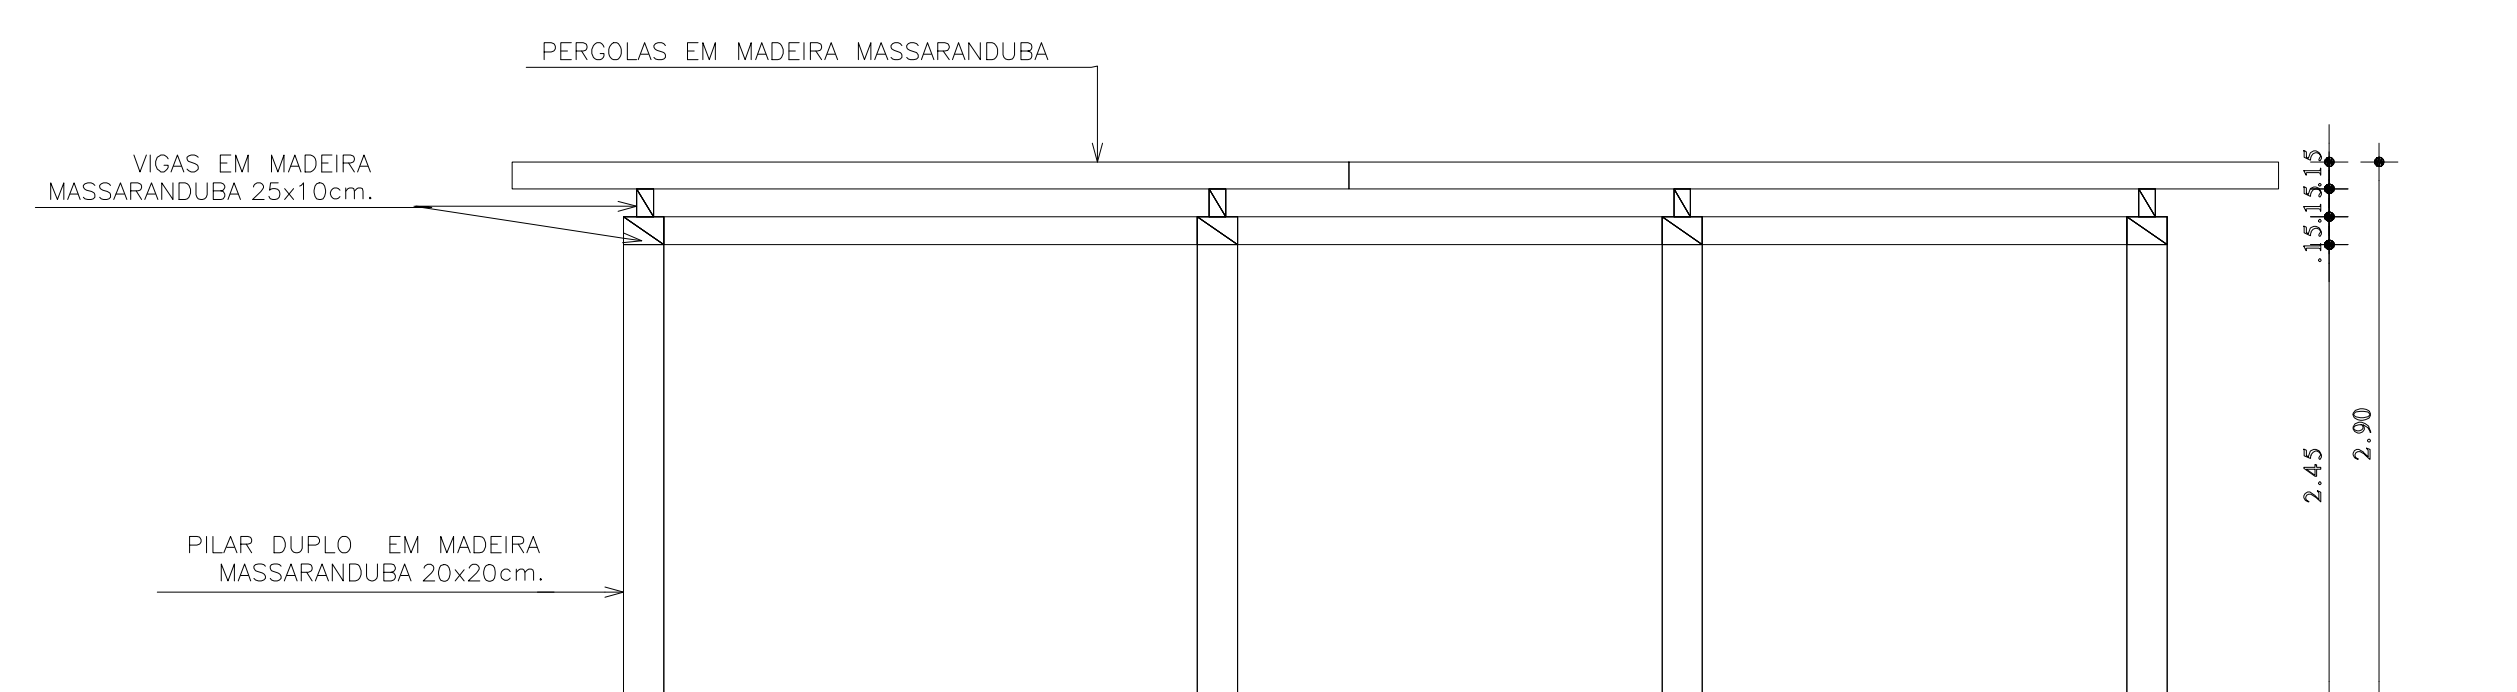

04 VISTA 02 - PERGOLADO 1
ESCALA 1/60

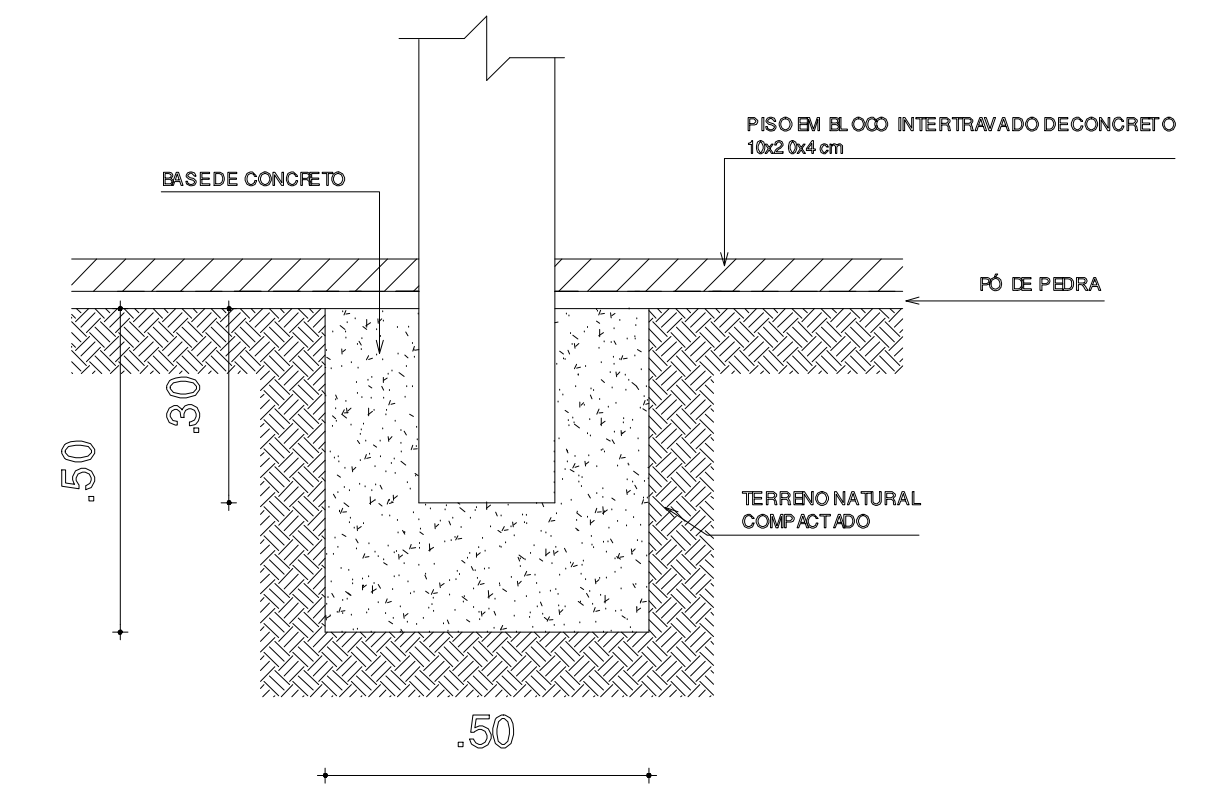

05 DETALHE FIXAÇÃO DOS PERGOLADOS
ESCALA 1/20

Paulo Roberto
Paulo Roberto SILVA
Engenheiro Civil
CREA: 95071496-4 CE/RR

CREA

APROVADO

Ala Fios Silveira
CPF: 158.183.372-72
Port. Nº 02042018/02
Secretaria de Infraestrutura
Prefeitura Municipal de Marco

SAÚDE

APROVO PM -

REVISÃO	DESENHO	APROVAÇÃO
01		
02		
Nº	DATA	

PROJETO:
CONSTRUÇÃO DA PRAÇA DE ESPORTES NO TRIÂNGULO DO MARCO - MUNICÍPIO DE MARCO

CLIENTE:
MUNICÍPIO DE MARCO - CEARÁ

LOCAL:
BR - 402 - TRIÂNGULO DO MARCO





CONTEÚDO:
PROJETO ARQUITETÔNICO

1 CARAMANCHÃO



AV. PREFEITO GUIDO OSTENRO, S/N
CENTRO | MARCO - CE | 62360-000
FONE: (85) 3364.1212 | 3364.1415
WWW.MARCO.CE.GOV.BR
CNPJ: 07.568.314/0001-47

ESCALA: 1:50
DESENHO: ABRIL/2020
PRANCHA: 07/12

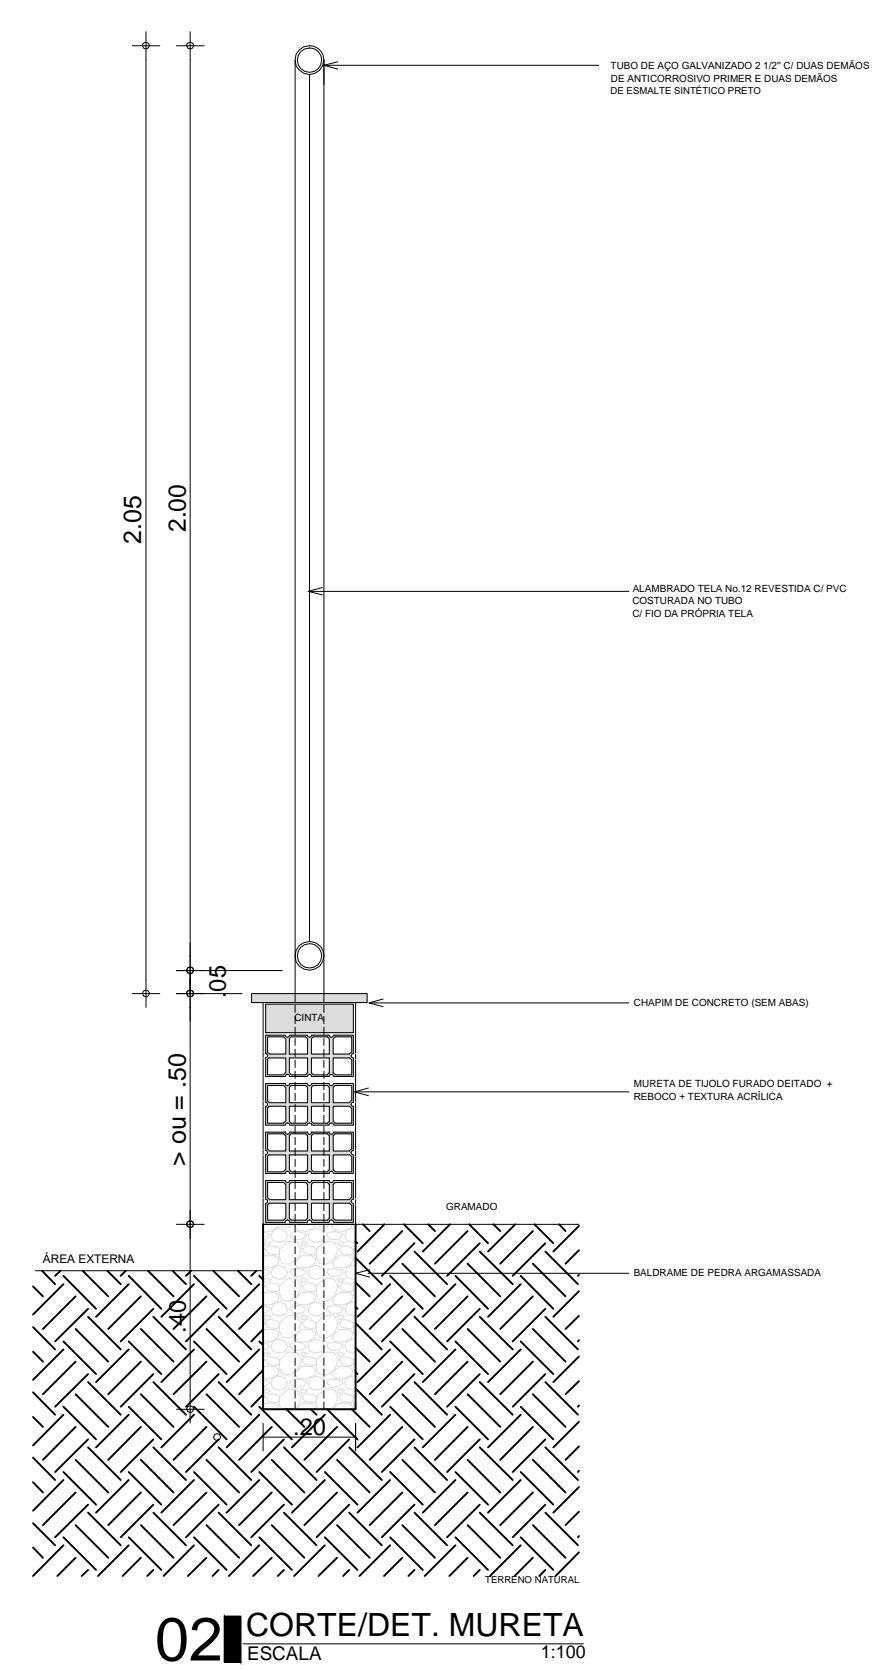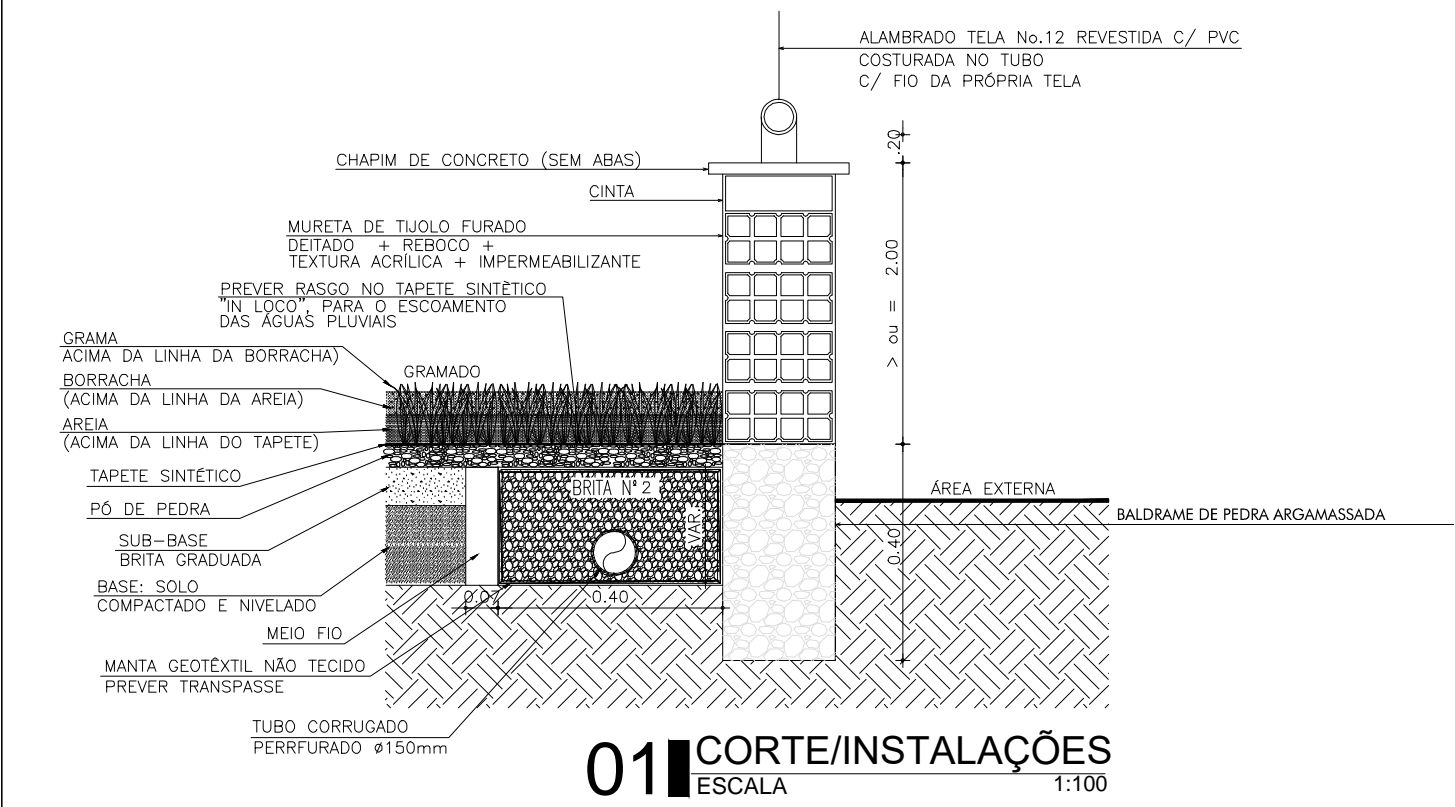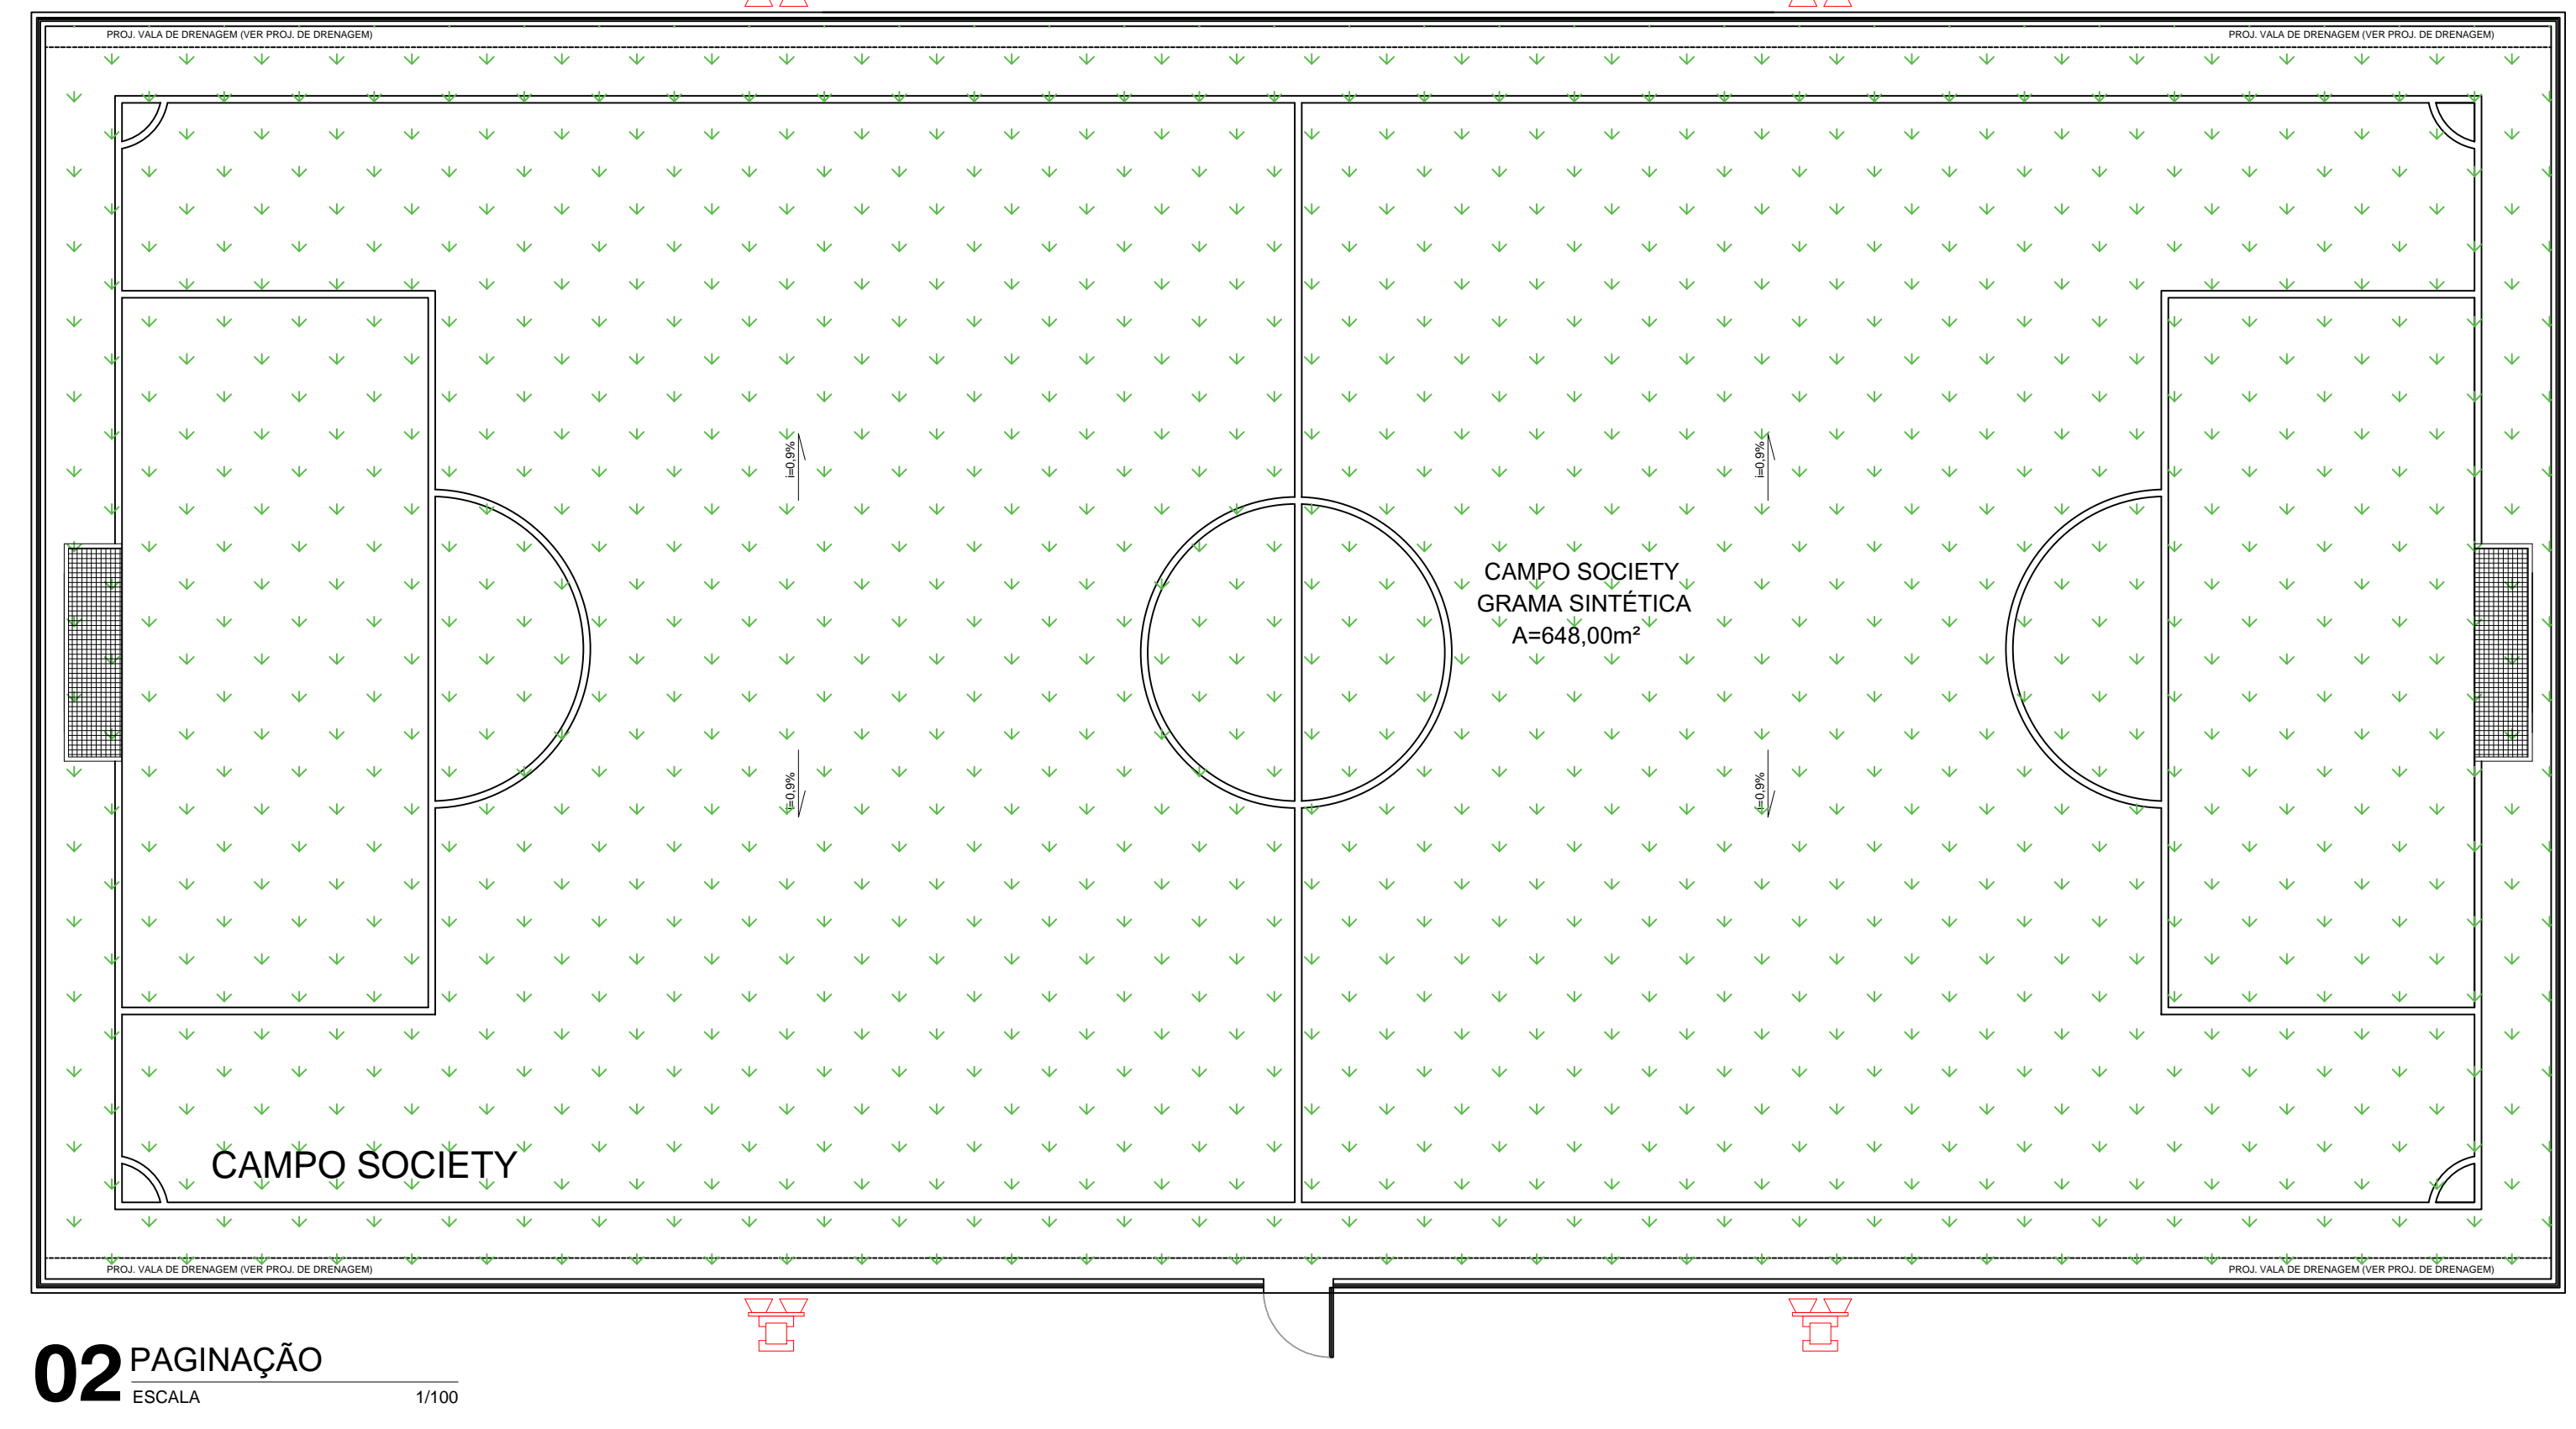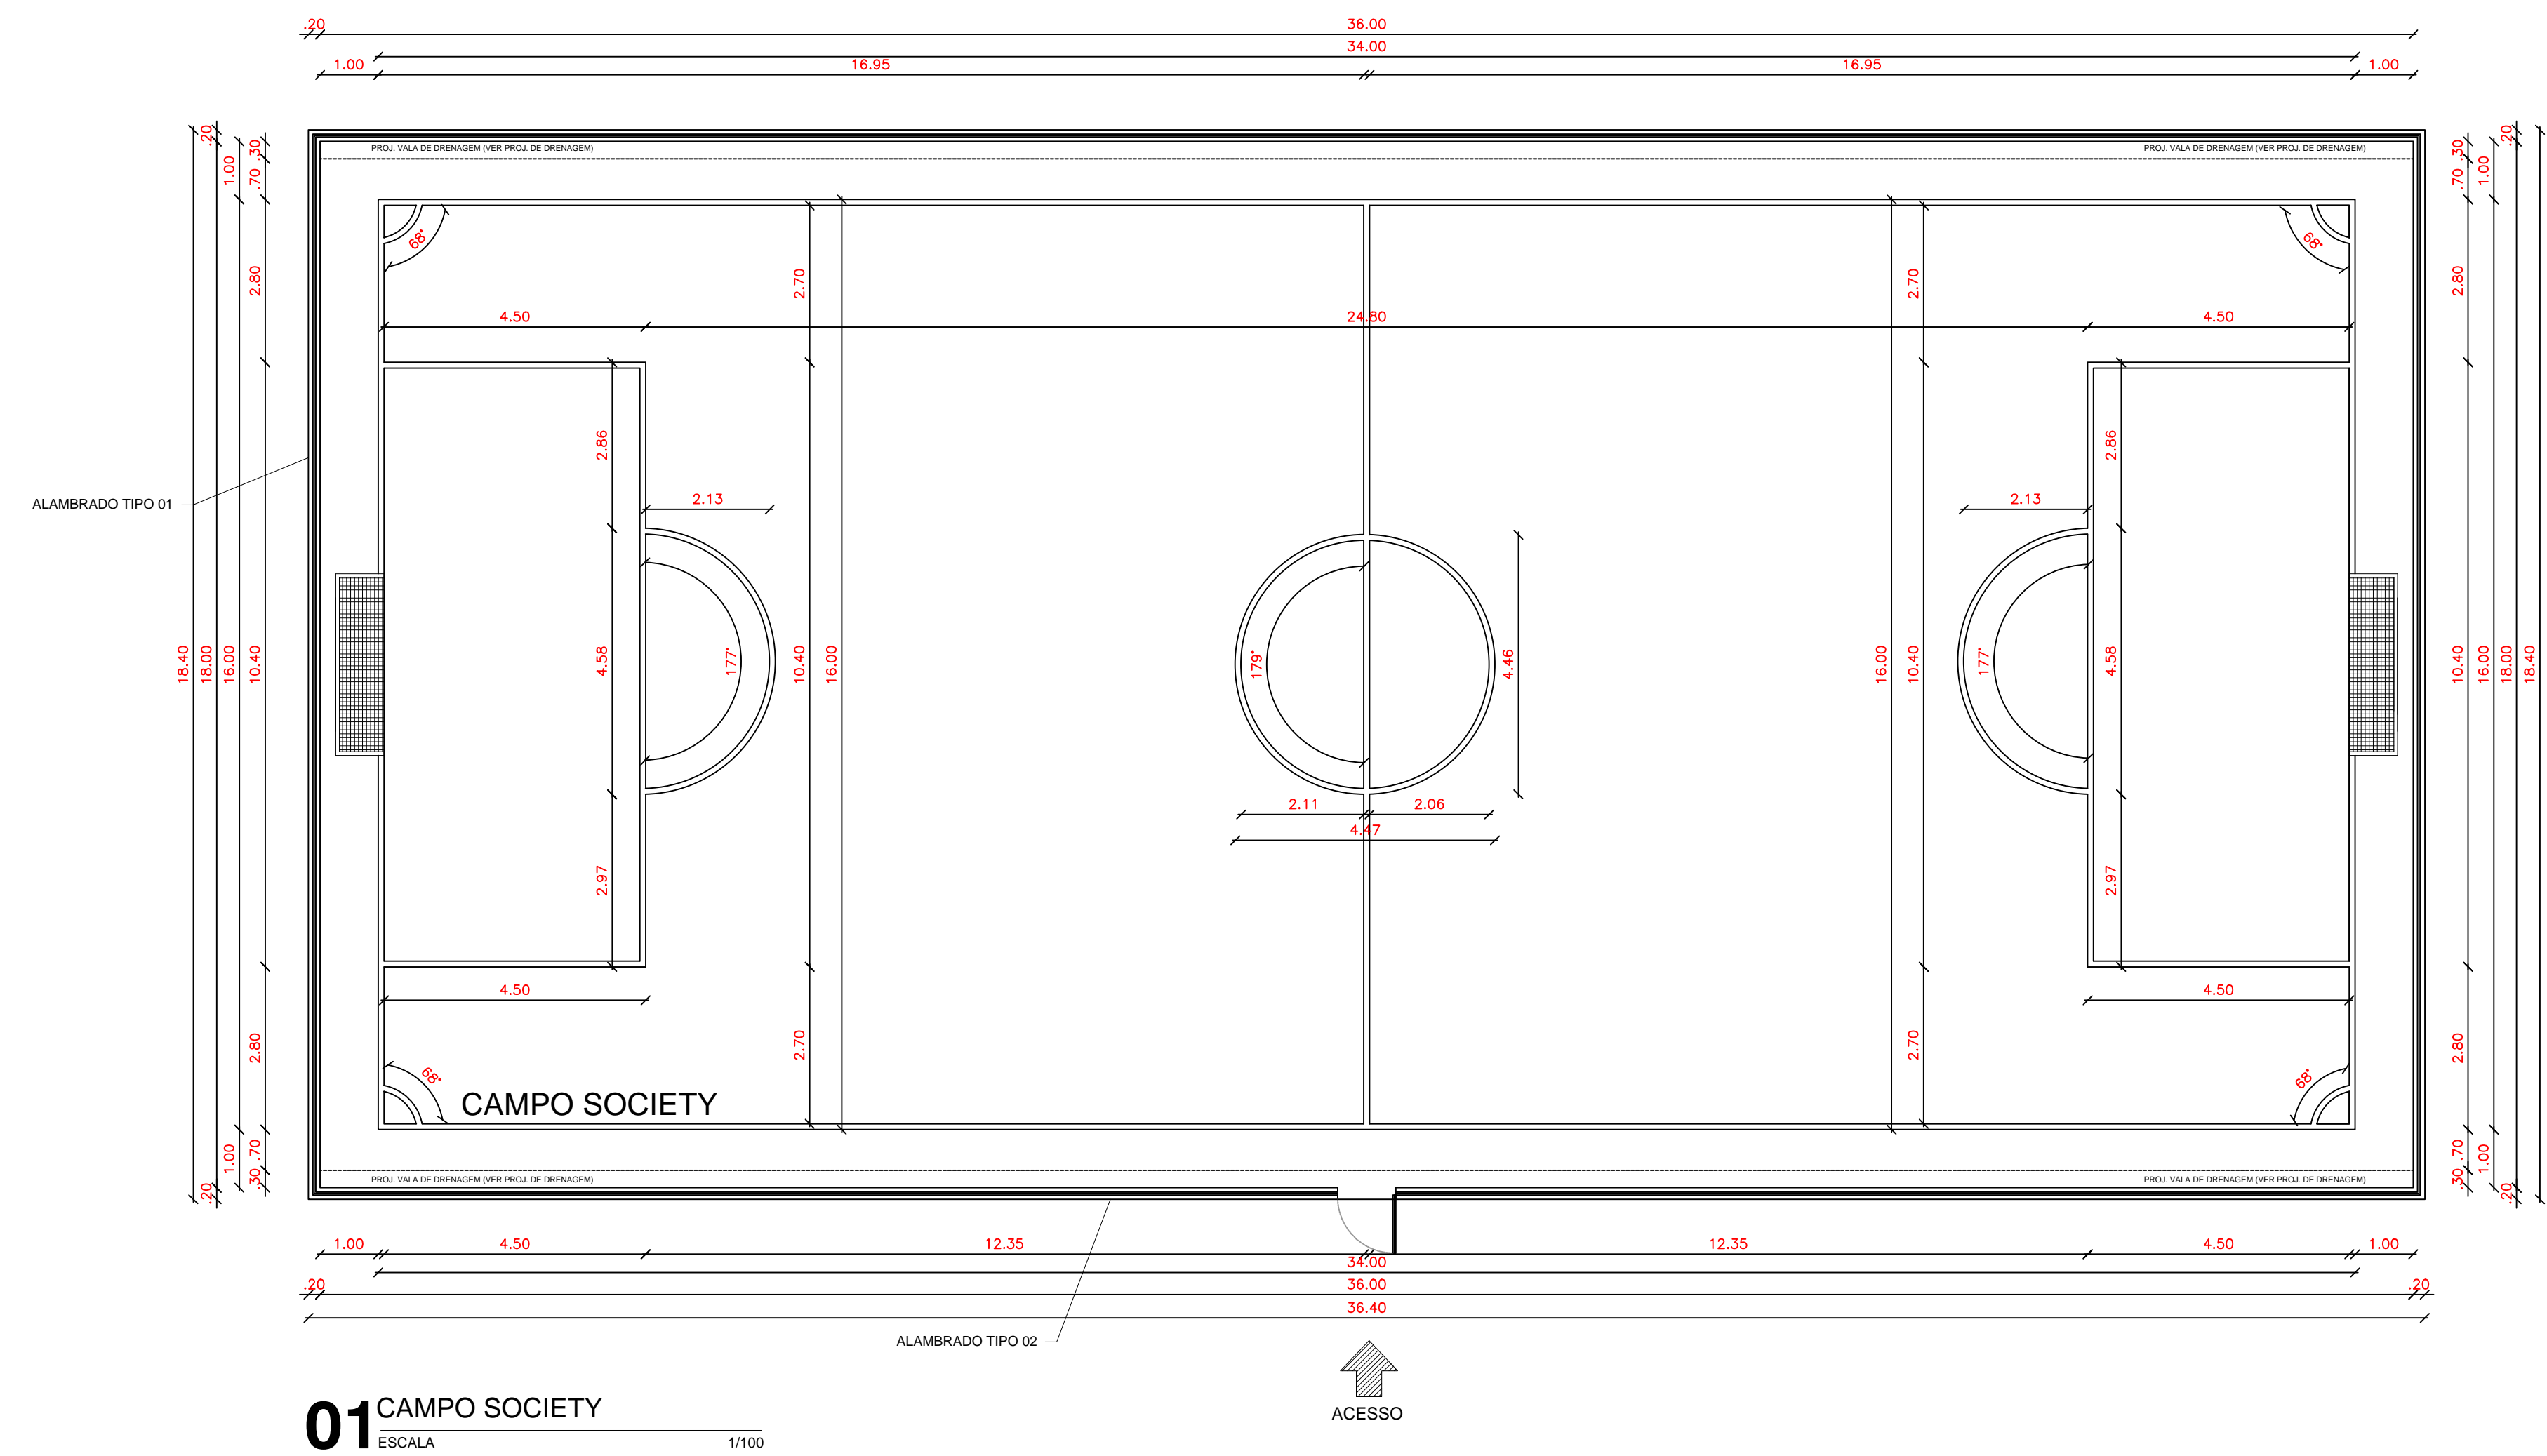

Paulo Roberto
Paulo Roberto
Engenheiro Civil
CREA: 90071496-4 CE/RR

APROVADO

Alaírcio Silveira
Alaírcio Silveira
CPF: 138.183.373-72
Port. nº 02042018/02
Secretário de Infraestrutura
Prefeitura Municipal de Marco

CREA

SAÚDE

APROVO PM -

REVISÃO	DESENHO	APROVAÇÃO
01		
02		

PROJETO: CONSTRUÇÃO DA PRAÇA DE ESPORTES NO TRIÂNGULO DO MARCO - MUNICÍPIO DE MARCO

CLIENTE: MUNICÍPIO DE MARCO - CEARÁ

LOCAL: BR - 402 - TRIÂNGULO DO MARCO



CONTEÚDO: PROJETO ARQUITETÔNICO


1 CAMPO SOCIETY

ESCALA: 1:100

DESENHO: DATA: ABRIL/2020


PRANCHA: 08/12

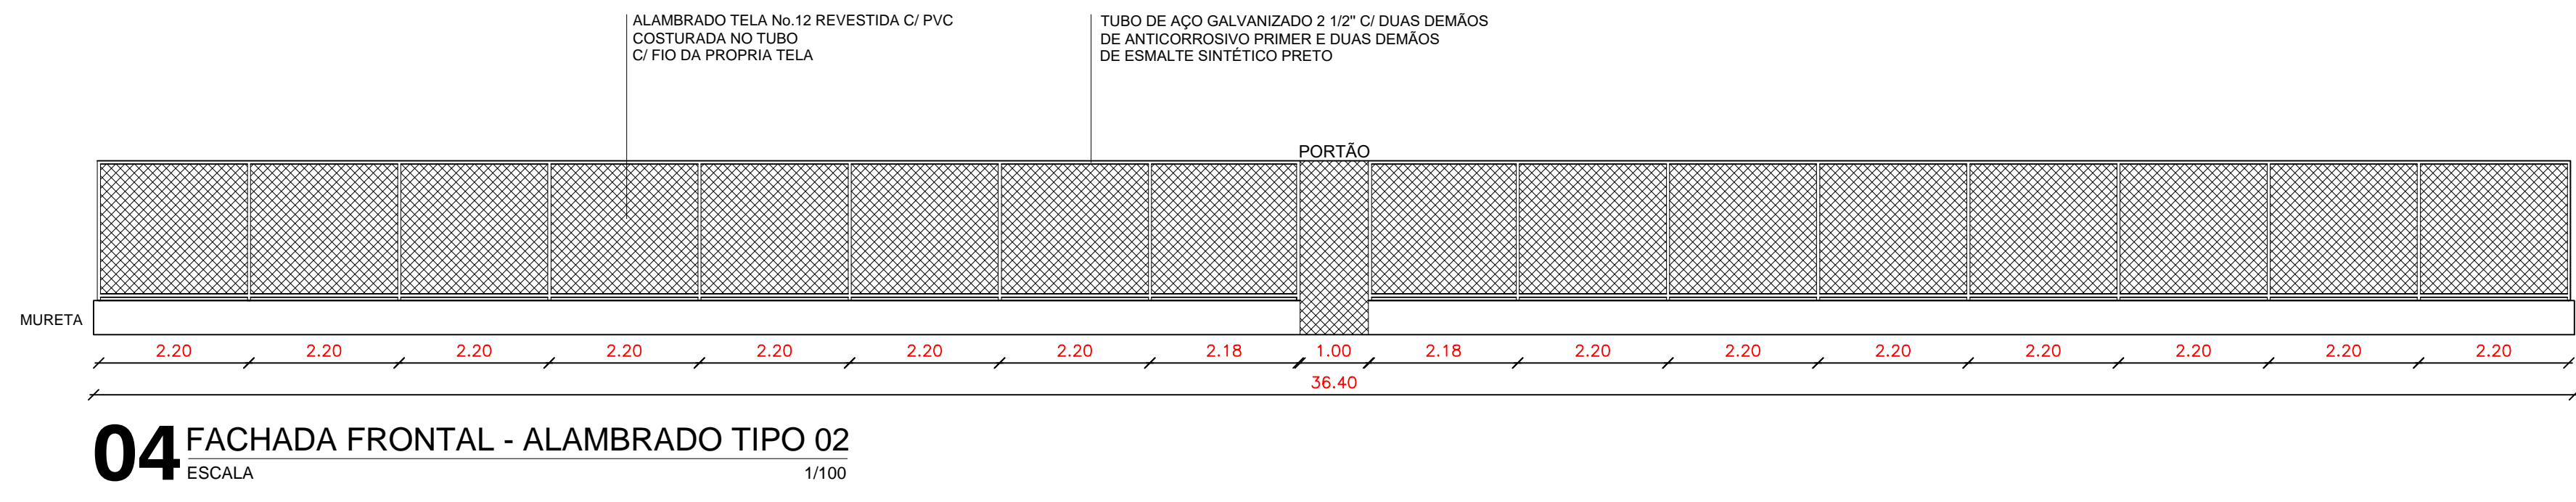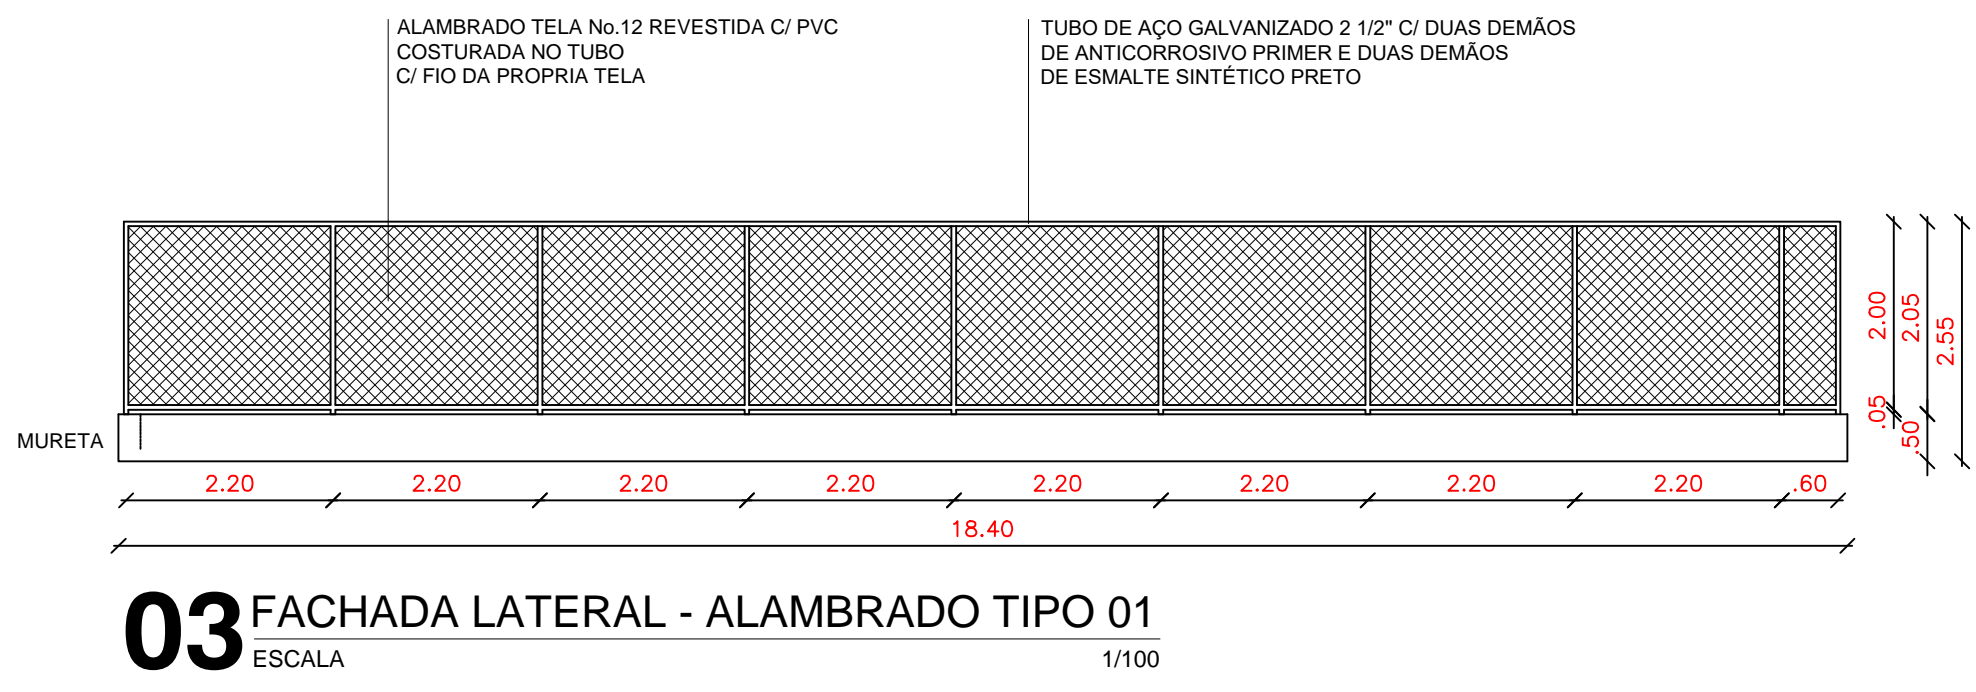


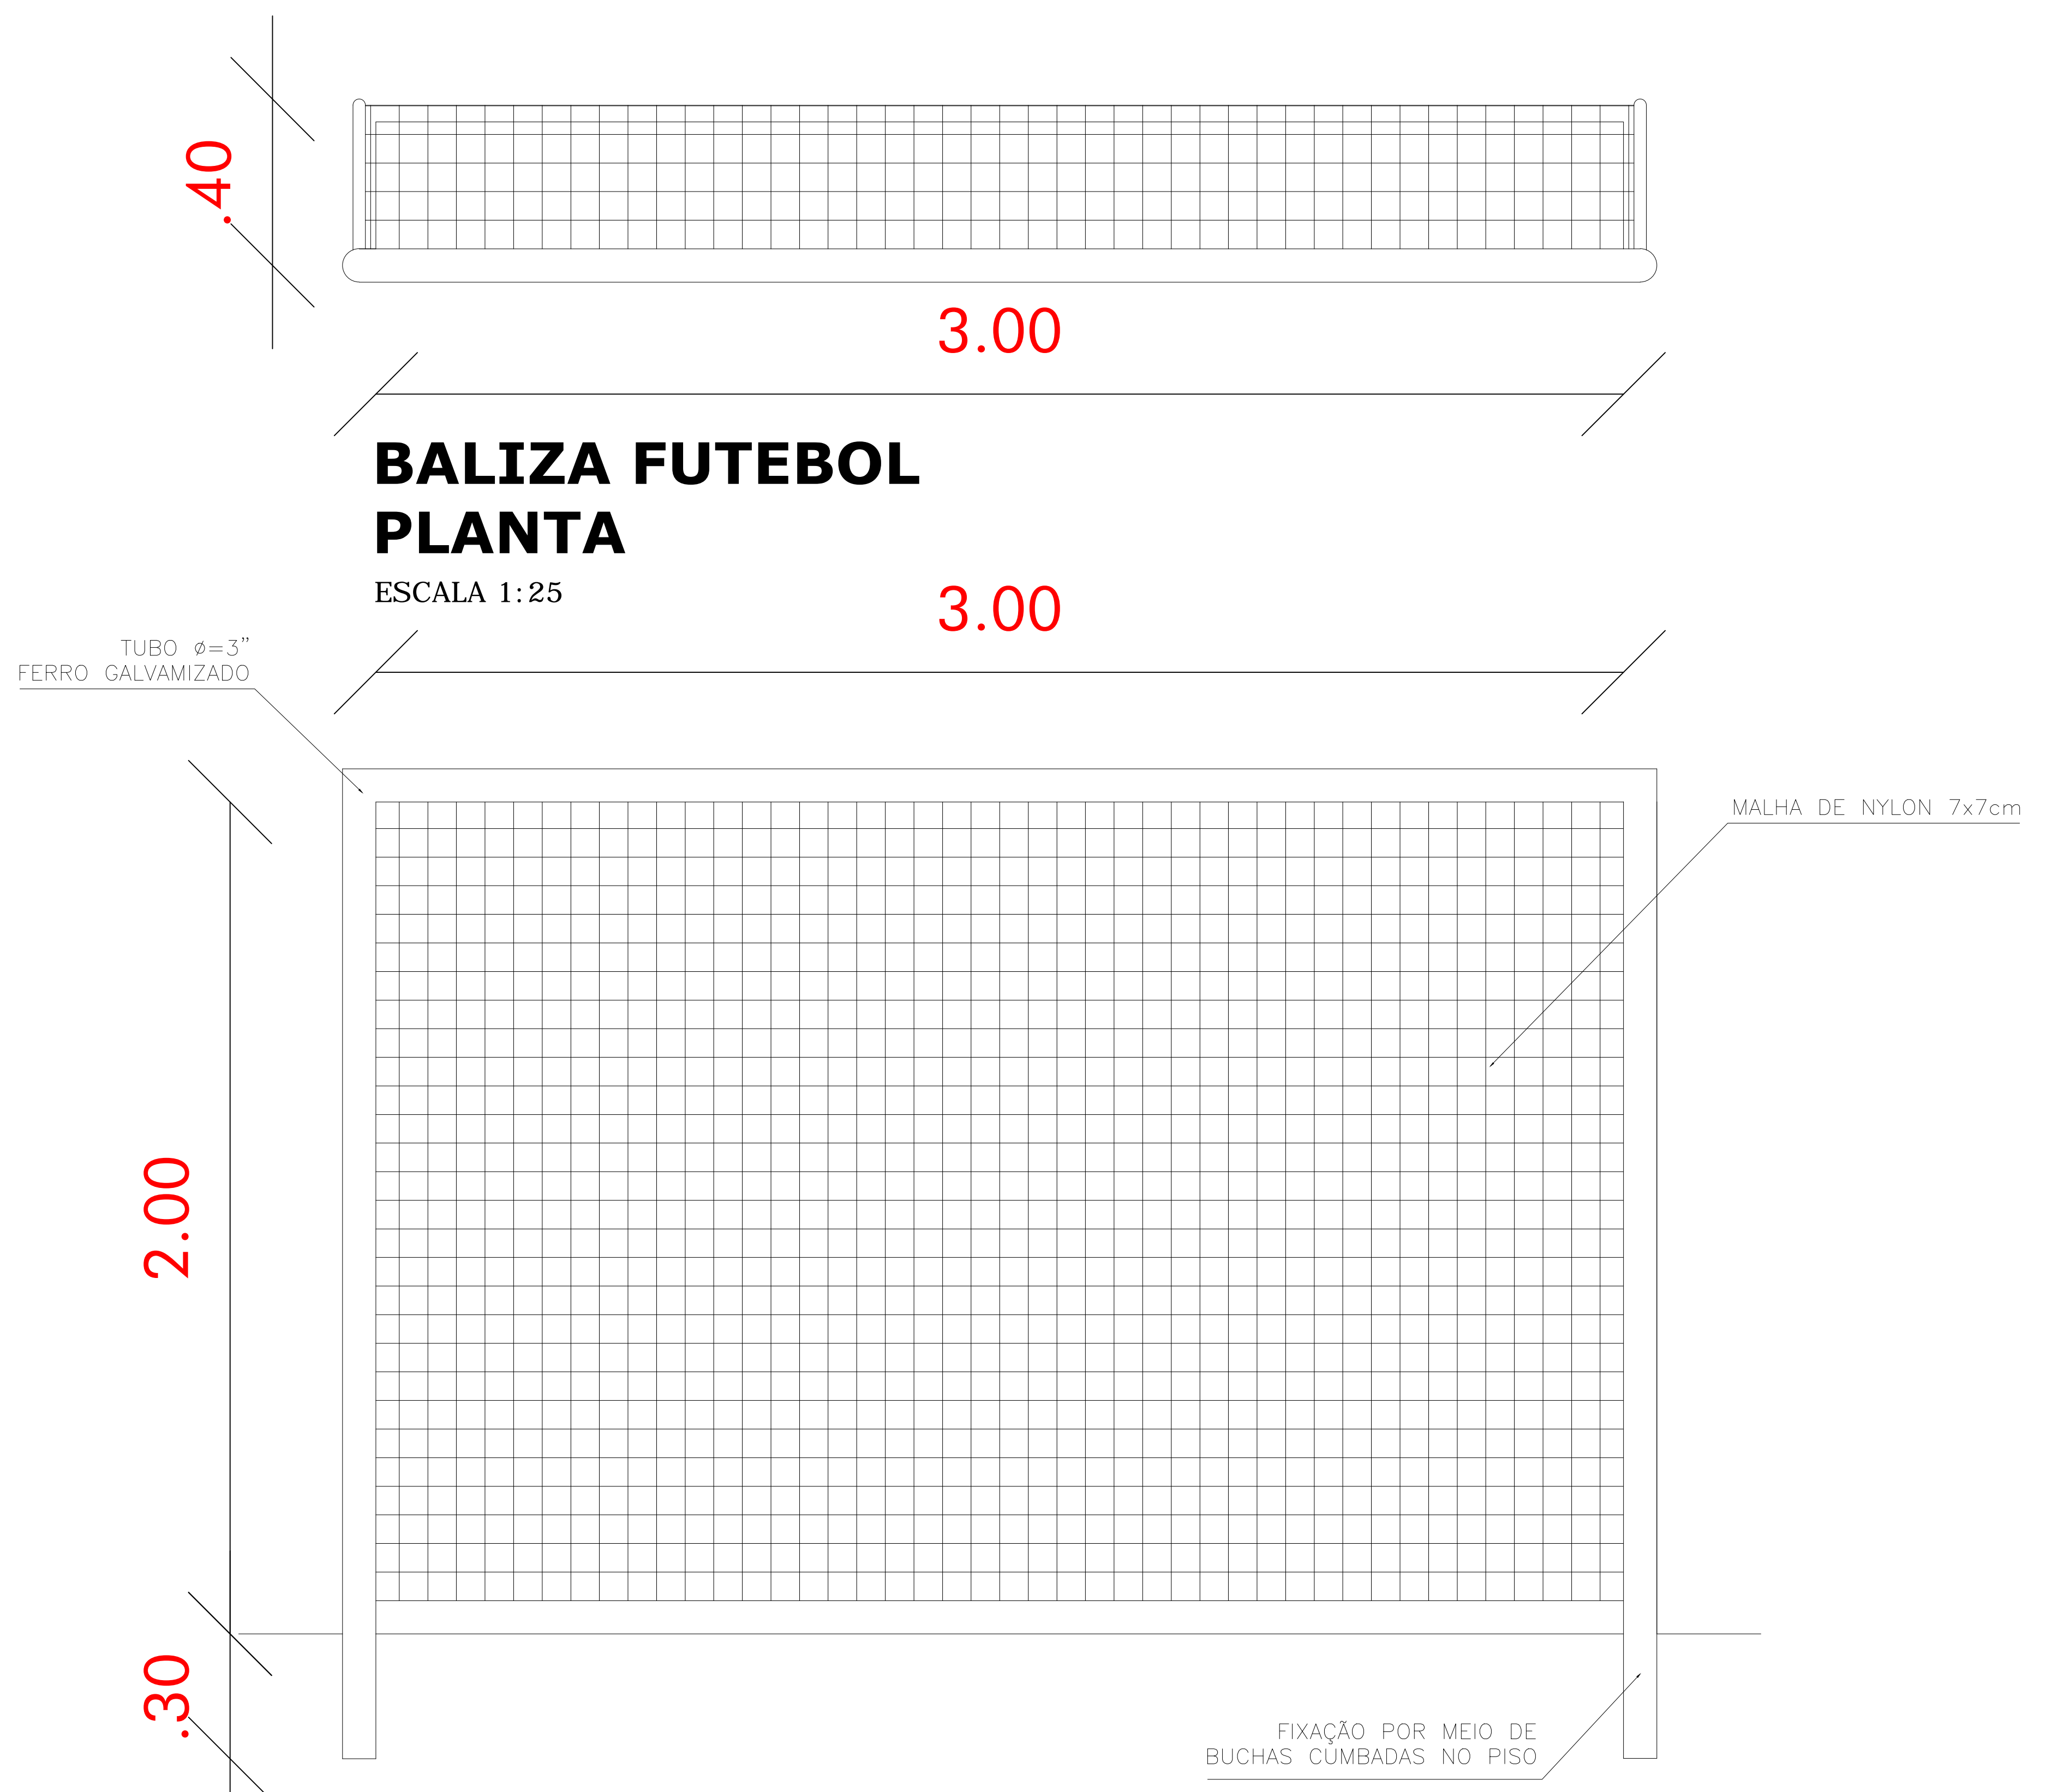


BALIZA FUTEBOL PLANTA
ESCALA 1:25

BALIZA FUTEBOL VISTA FRONTAL
ESCALA 1:25

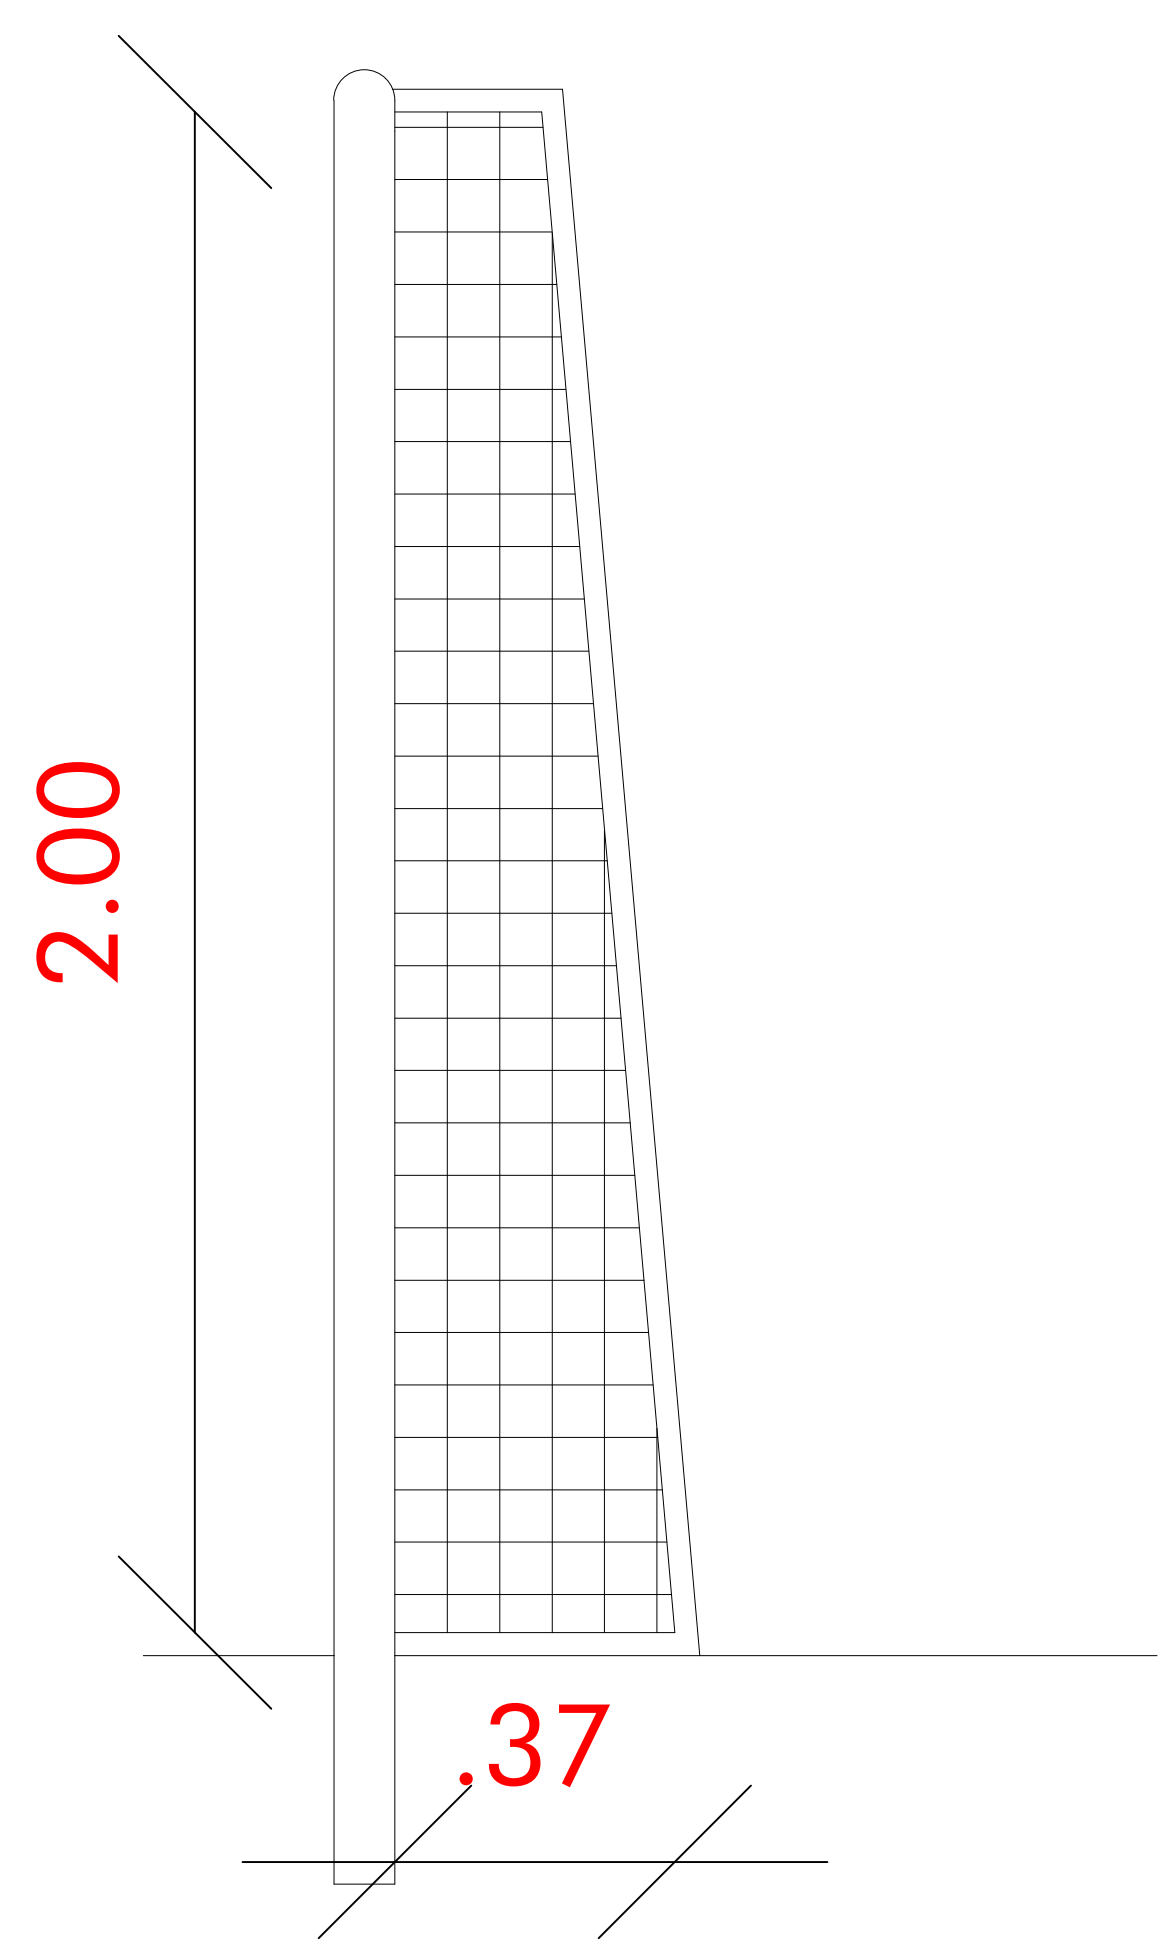

BALIZA FUTEBOL VISTA LATERAL
ESCALA 1:25

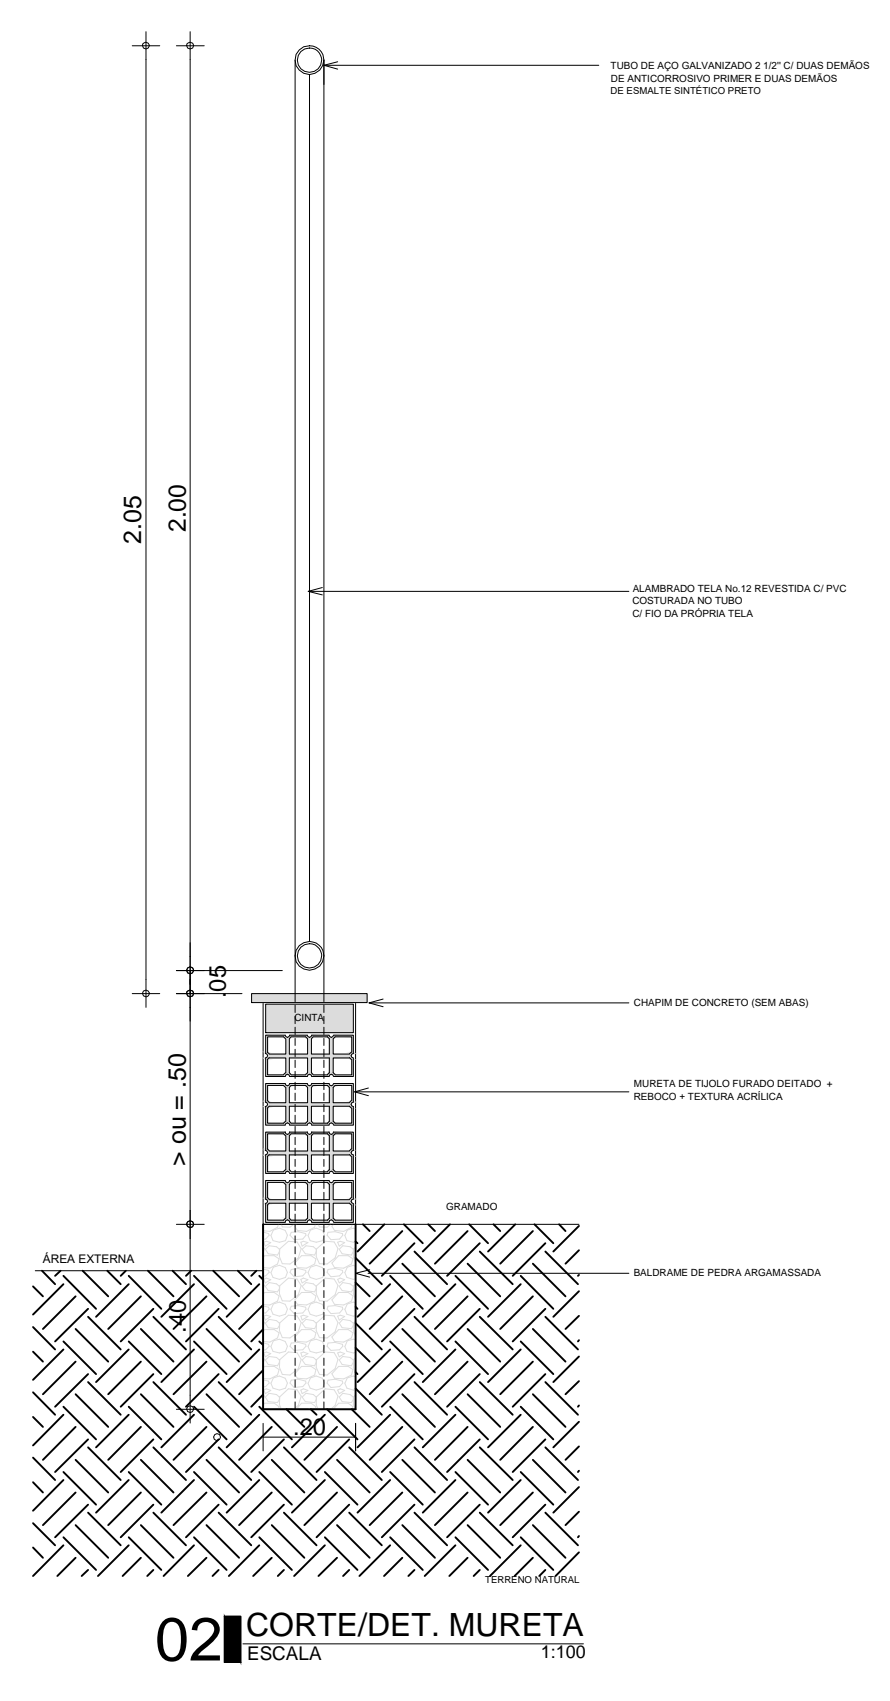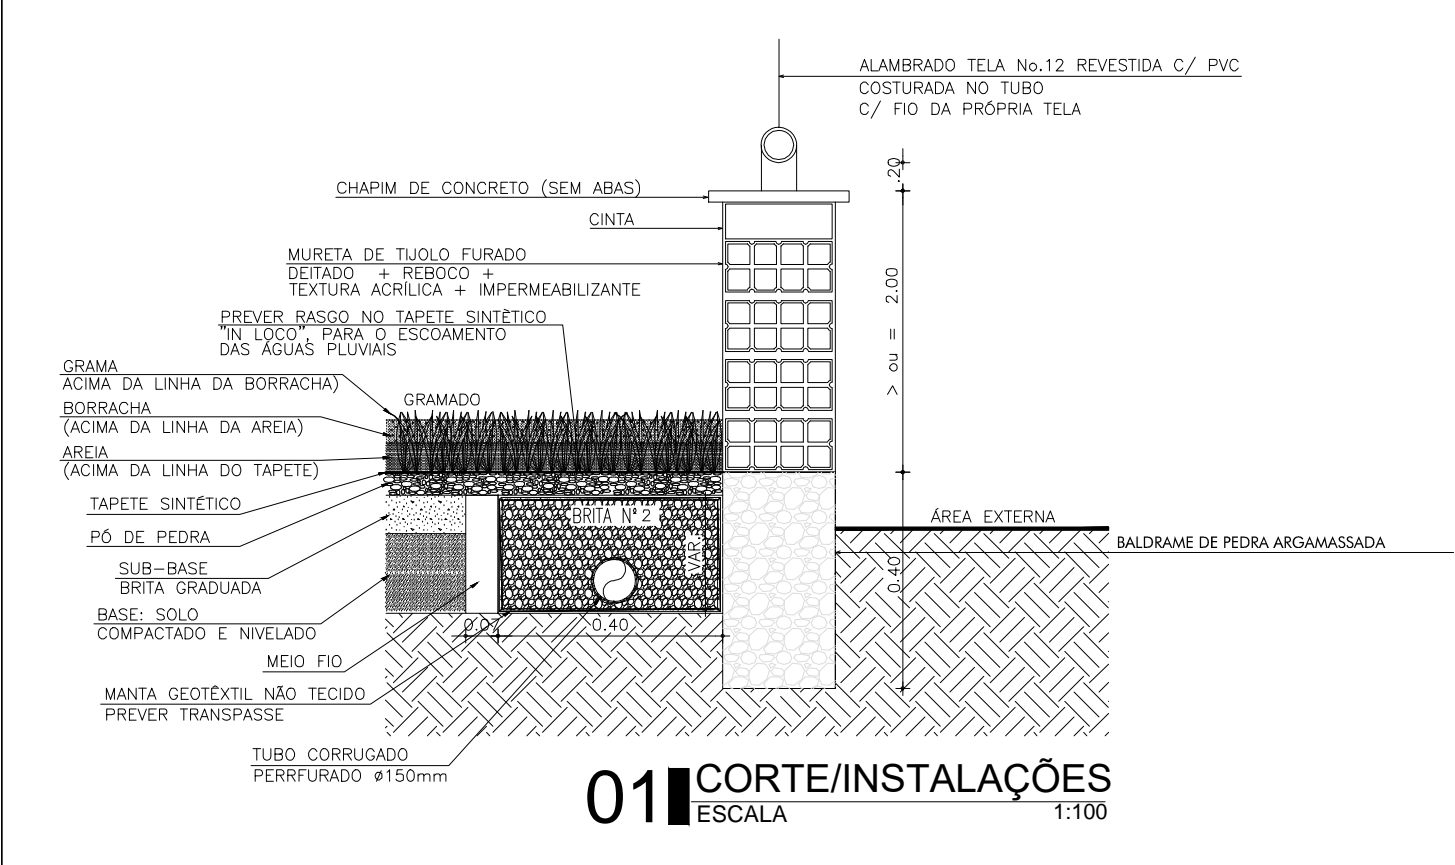

CREA

SAÚDE

APROVADO PM

Paulinho
Paulinho M. SILVA
Engenheiro Civil
CREA: 95071496-4 CE/RR

APROVADO

Ala-Fios Silveira
CPF: 158.183.372-72
Port. Nº 02042018/02
Secretaria de Infraestrutura
Prefeitura Municipal de Marco

REVISÃO	DESENHO	APROVAÇÃO
01		
02		
PROJETO: CONSTRUÇÃO DA PRAÇA DE ESPORTES NO TRIÂNGULO DO MARCO - MUNICÍPIO DE MARCO

CLIENTE: MUNICÍPIO DE MARCO - CEARÁ

LOCAL: BR - 402 - TRIÂNGULO DO MARCO


CONTEÚDO: PROJETO ARQUITETÔNICO

1 BALIZA


ESCALA: 1:25 DESENHO: PRANCHA: ABRIL/2020 09/12




AV. PREFEITO GUIDO OSTENRO, S/N
CENTRO | MARCO - CE | 62360-000
FONE: (85) 3364.1212 | 3364.1915
WWW.MARCO.CE.GOV.BR
CNPJ: 07.568.516/0001-47

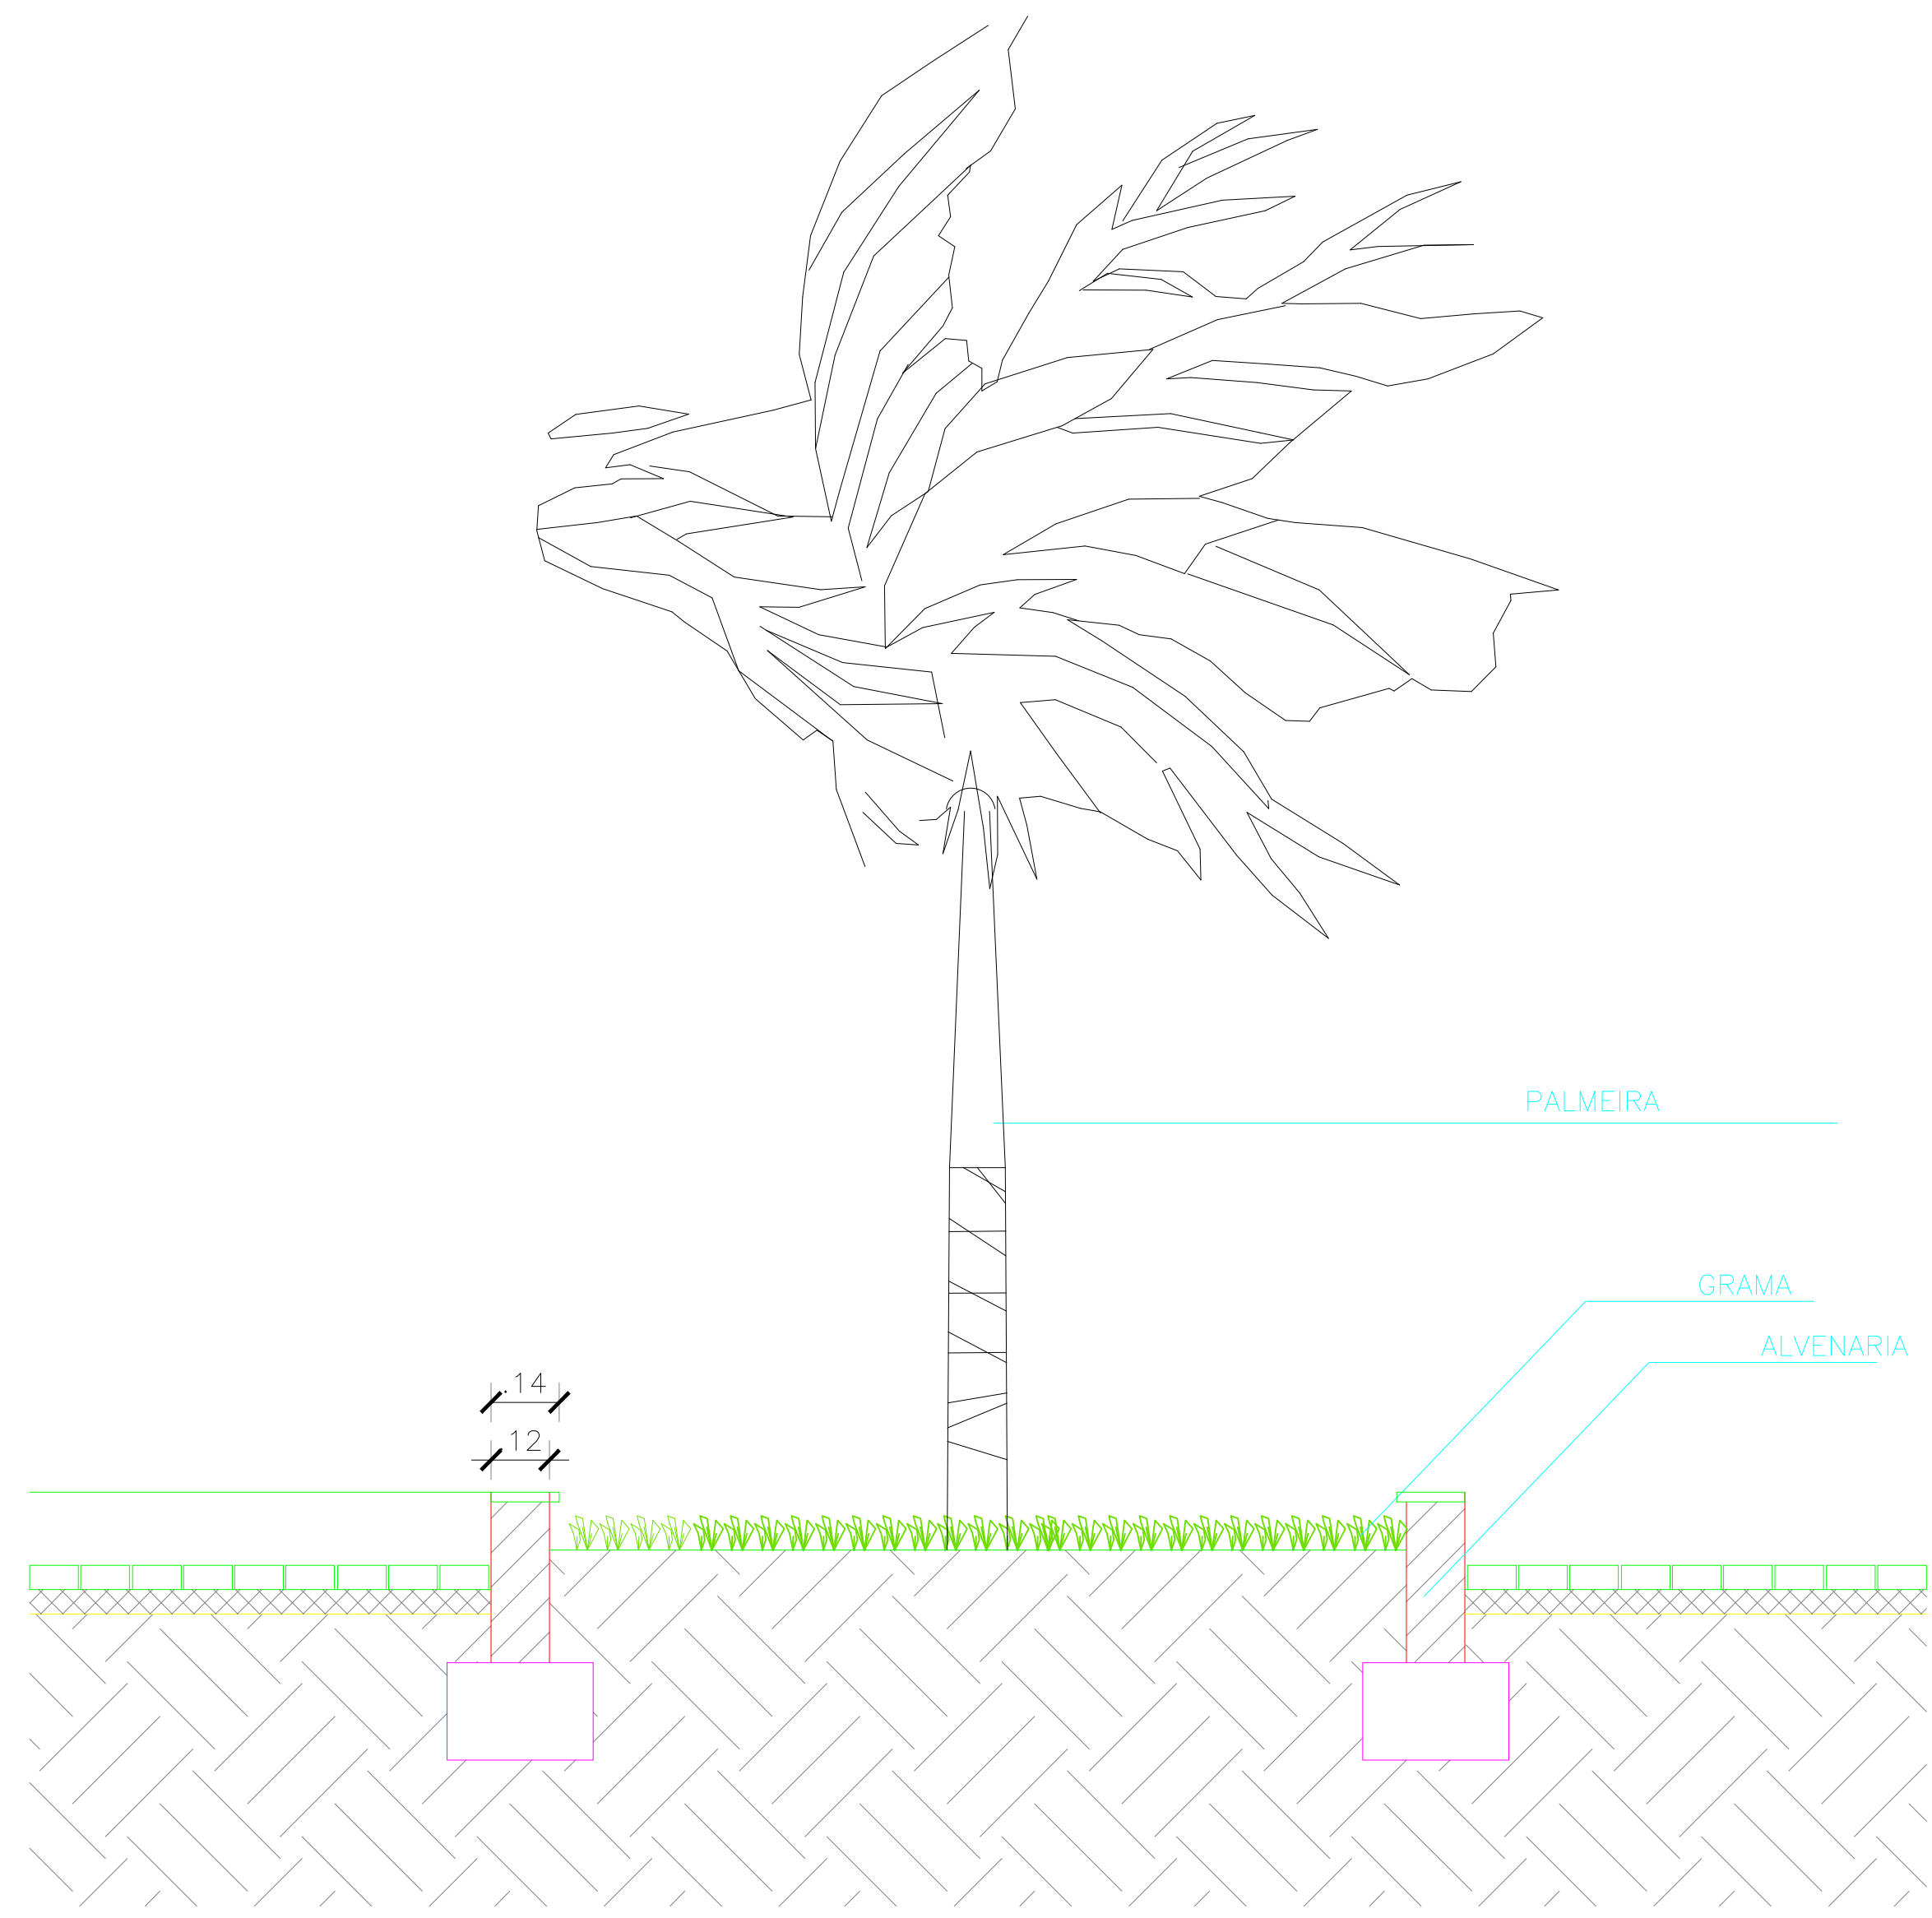


01 JARDINEIRA - CORTE
ESCALA 1/25

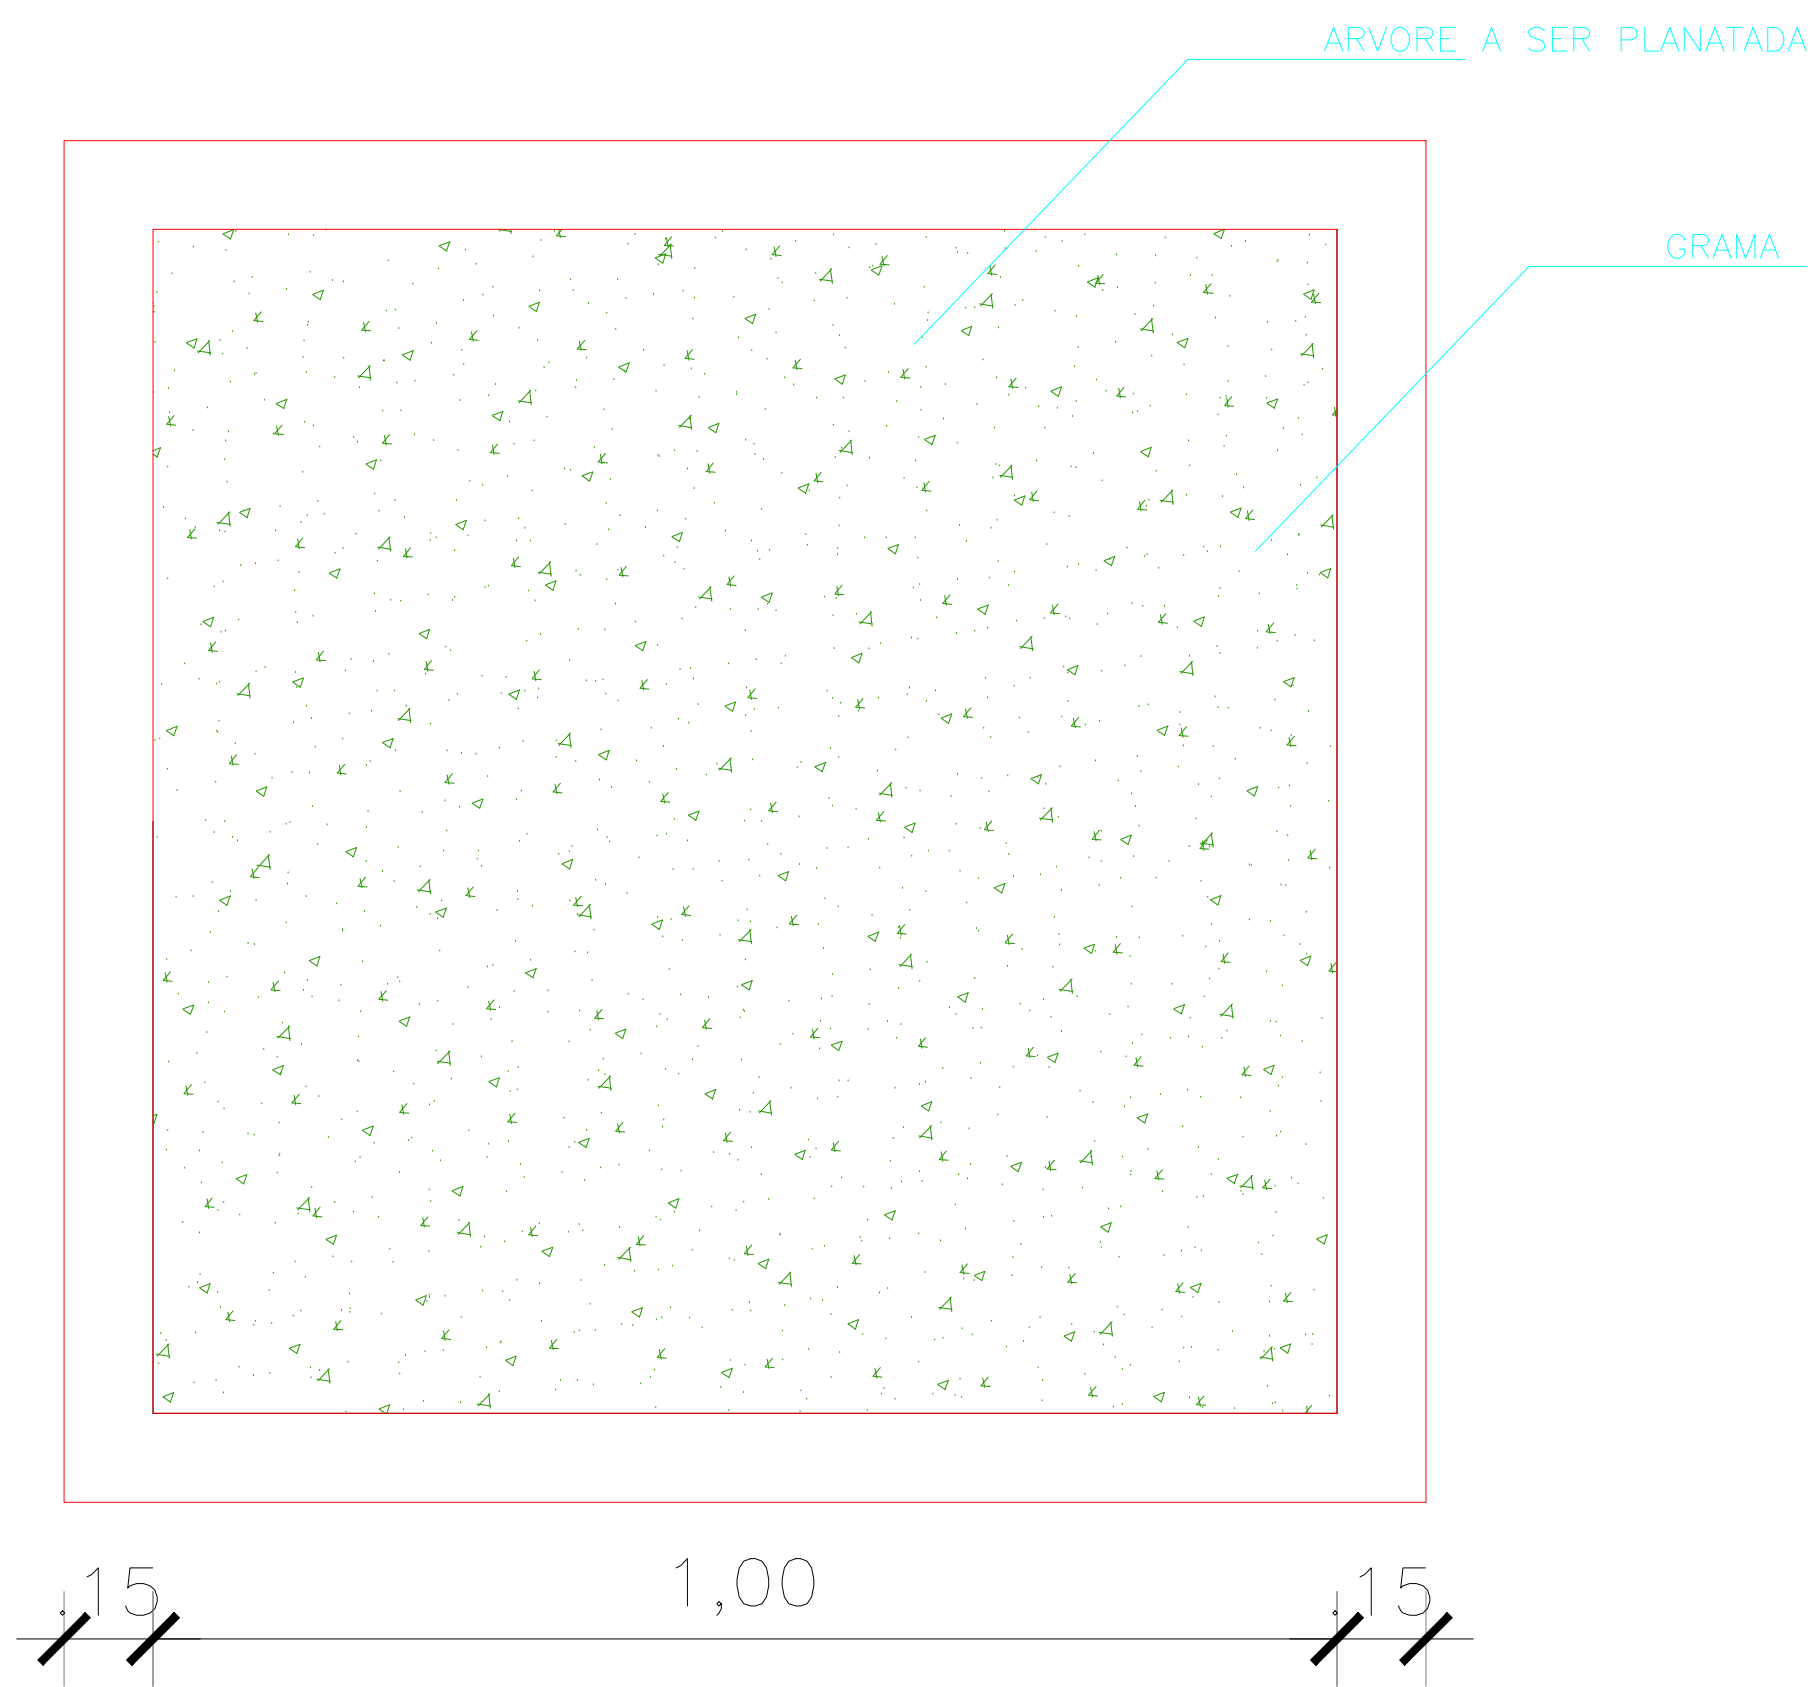

02 JARDINEIRA - PLANTA
ESCALA 1/25

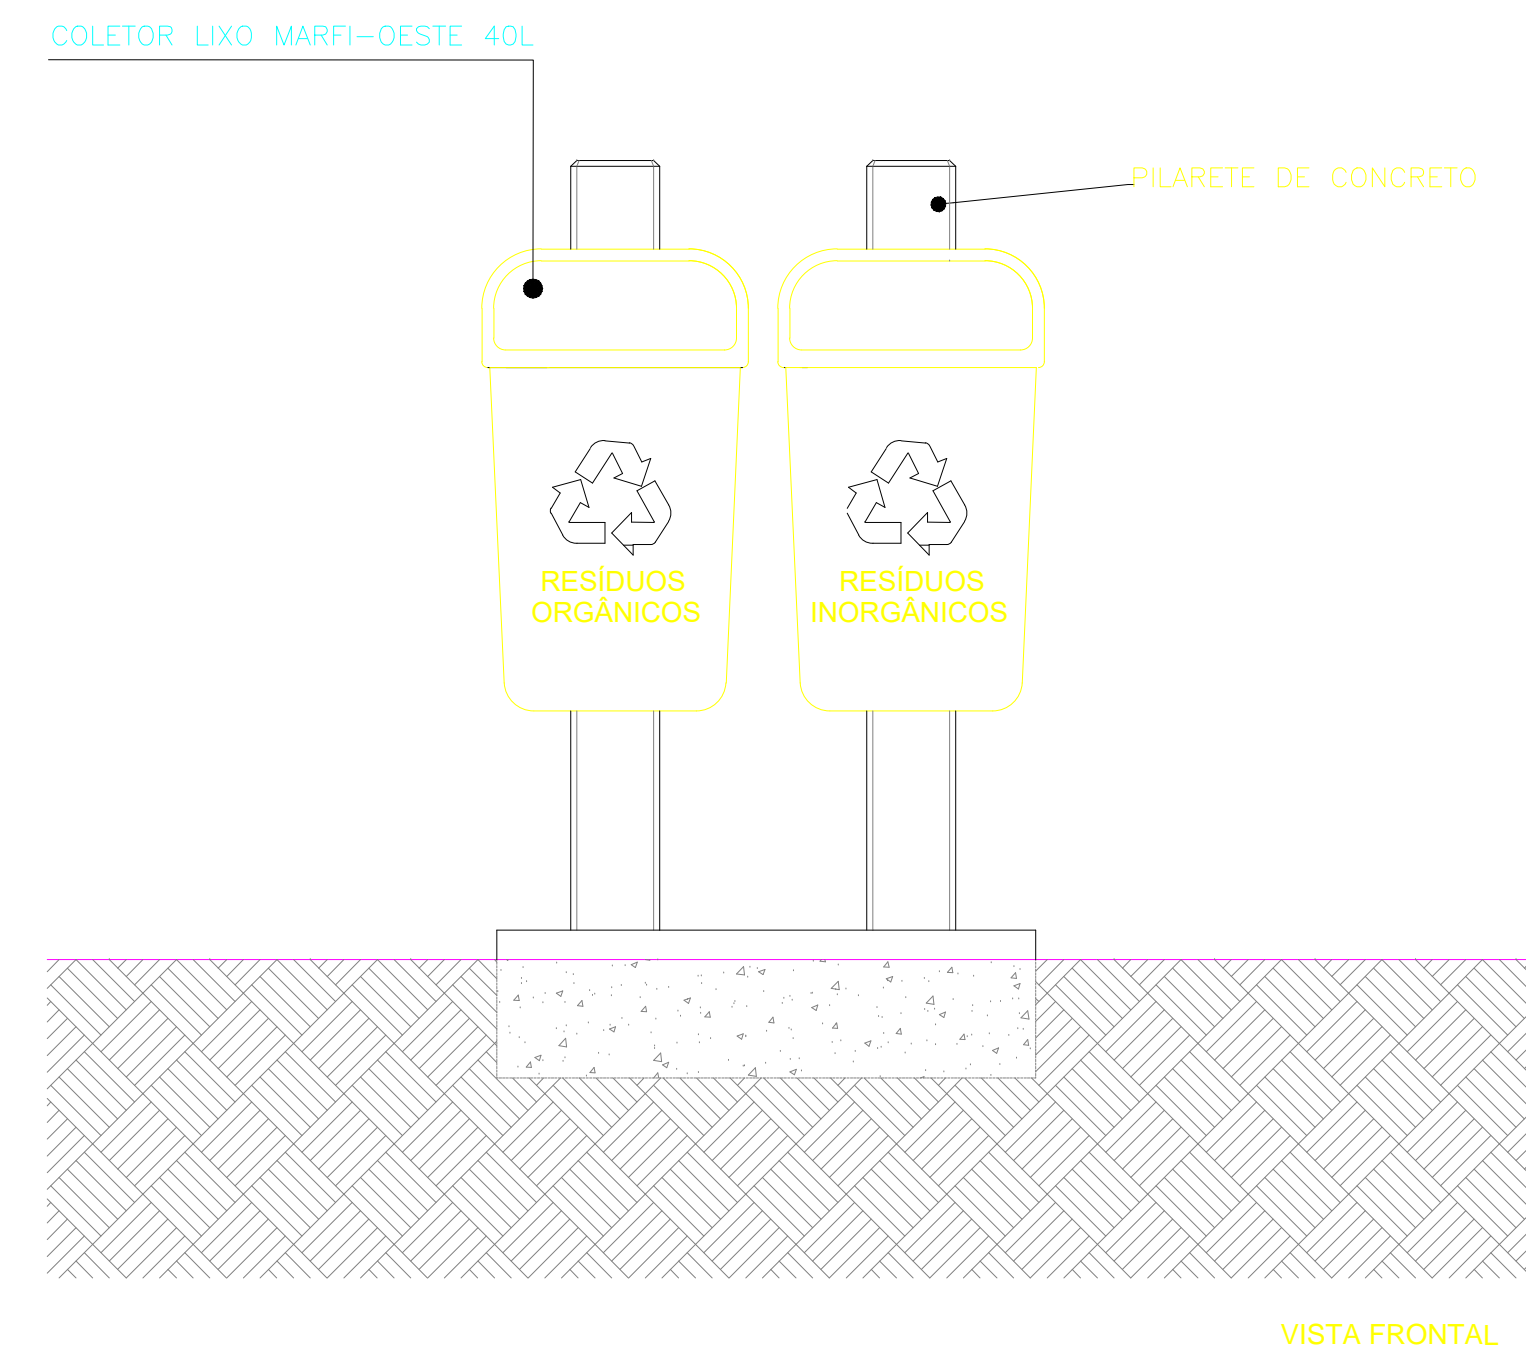


VISTA FRONTAL

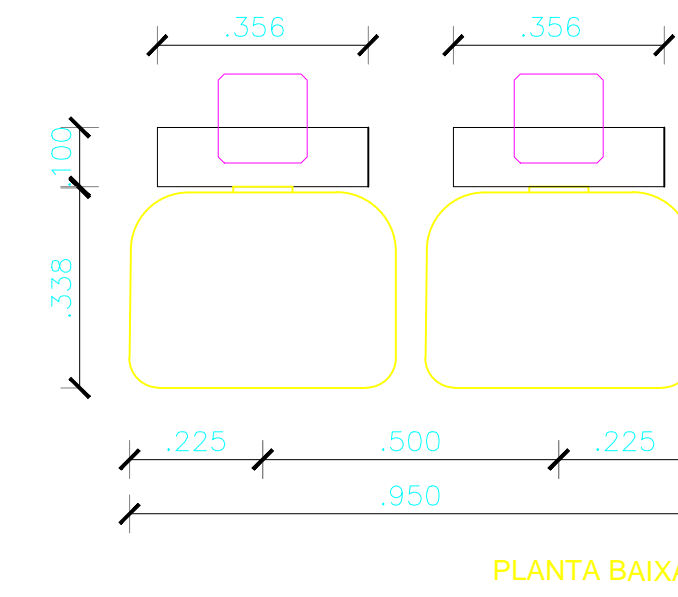


PLANTA BAIXA


03 DET.08 - LIXEIRAS
ESCALA 1/ 20

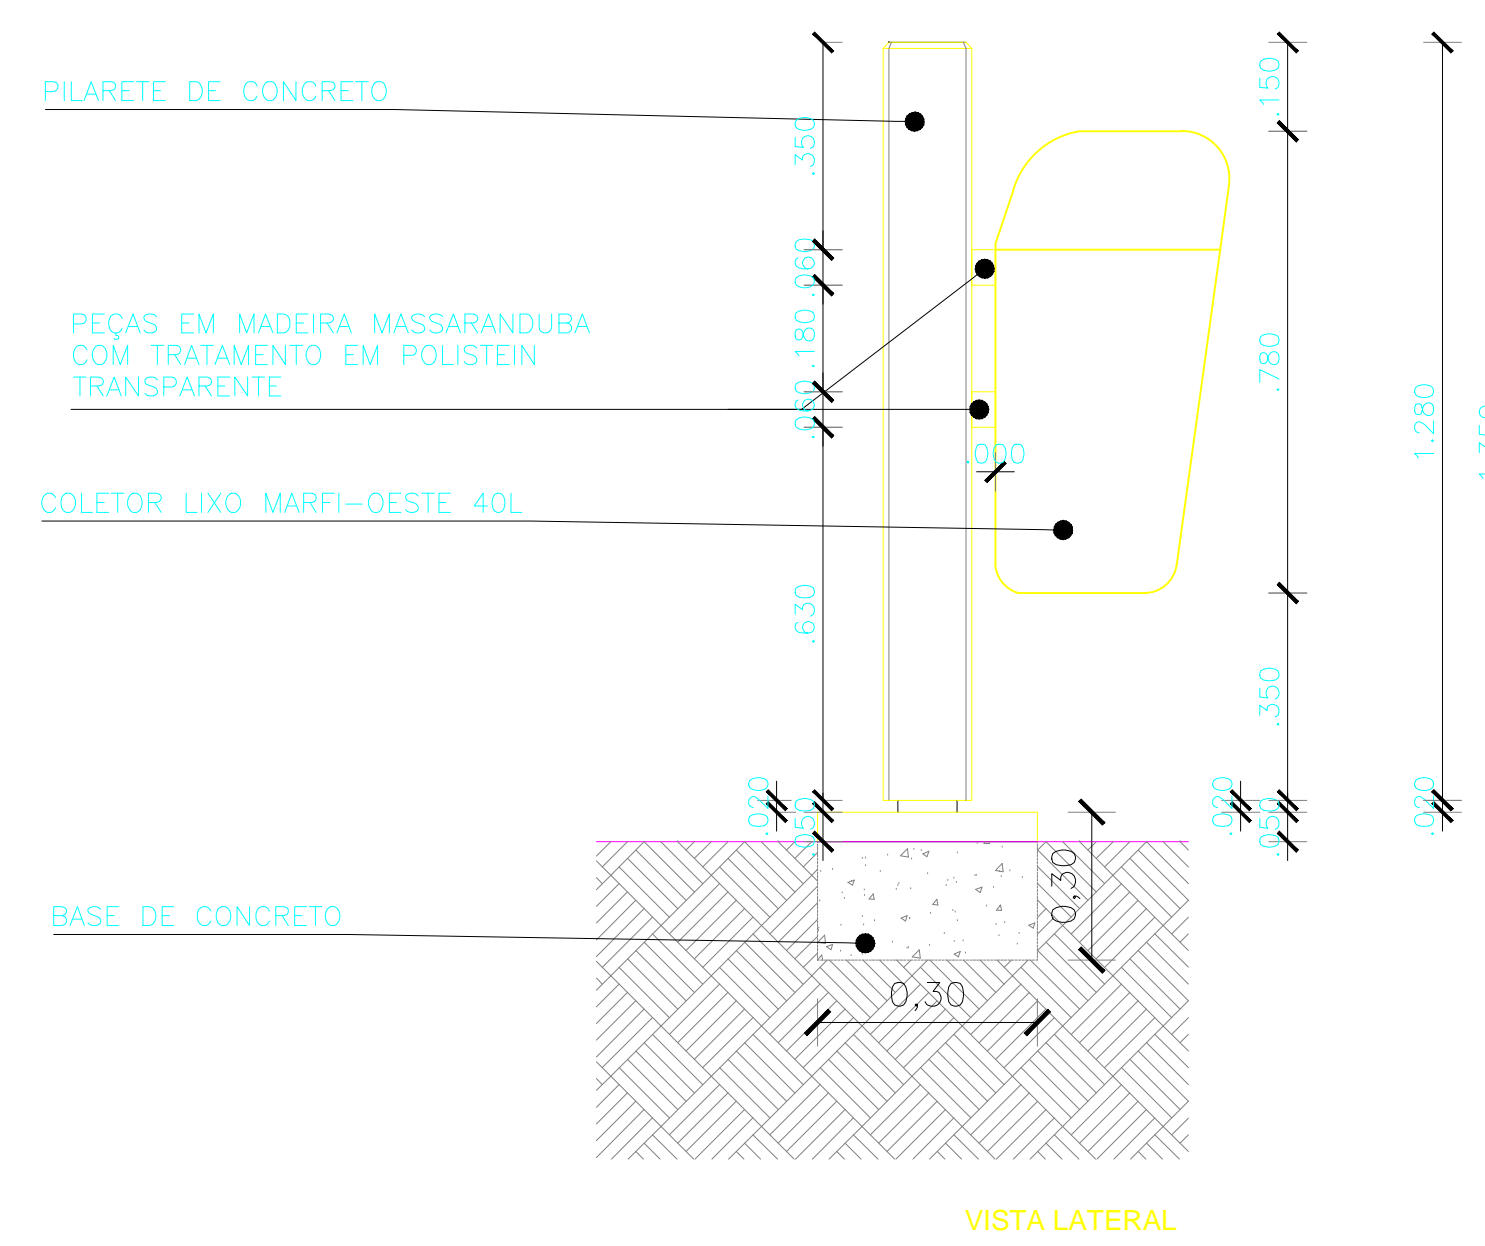

VISTA LATERAL

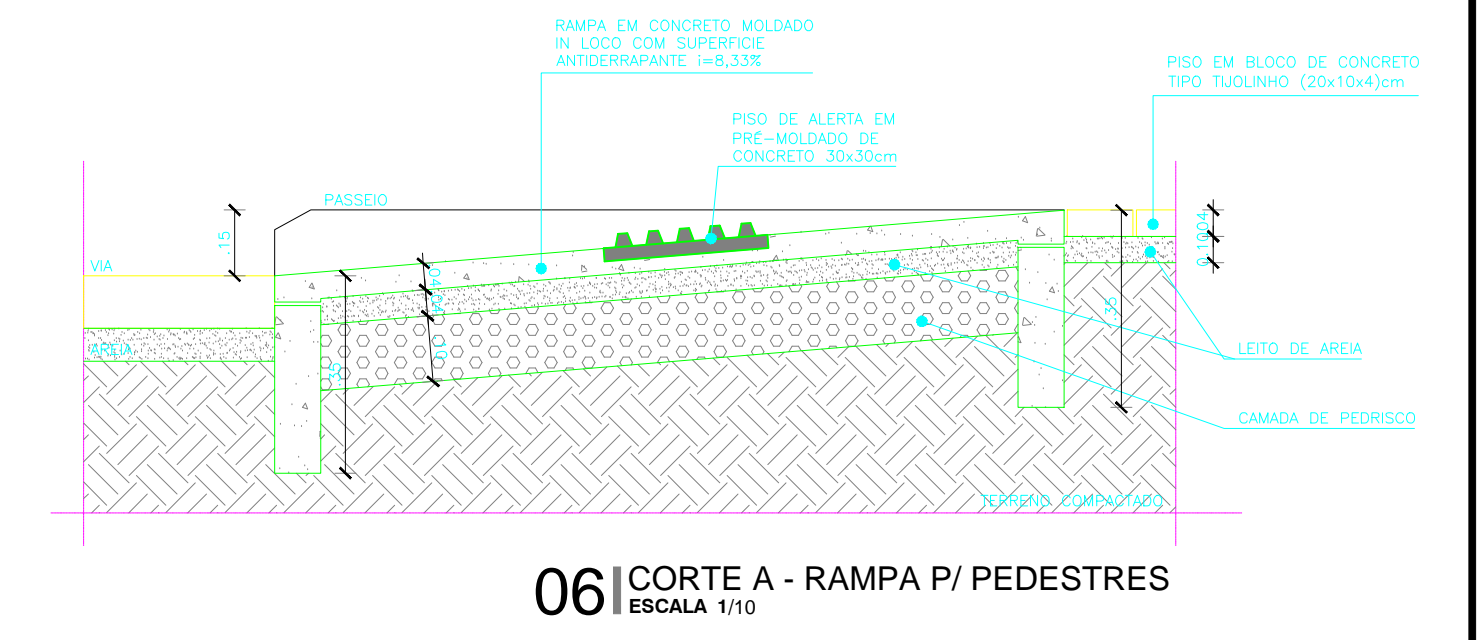

06 CORTE A - RAMPA P/ PEDESTRES
ESCALA 1/10

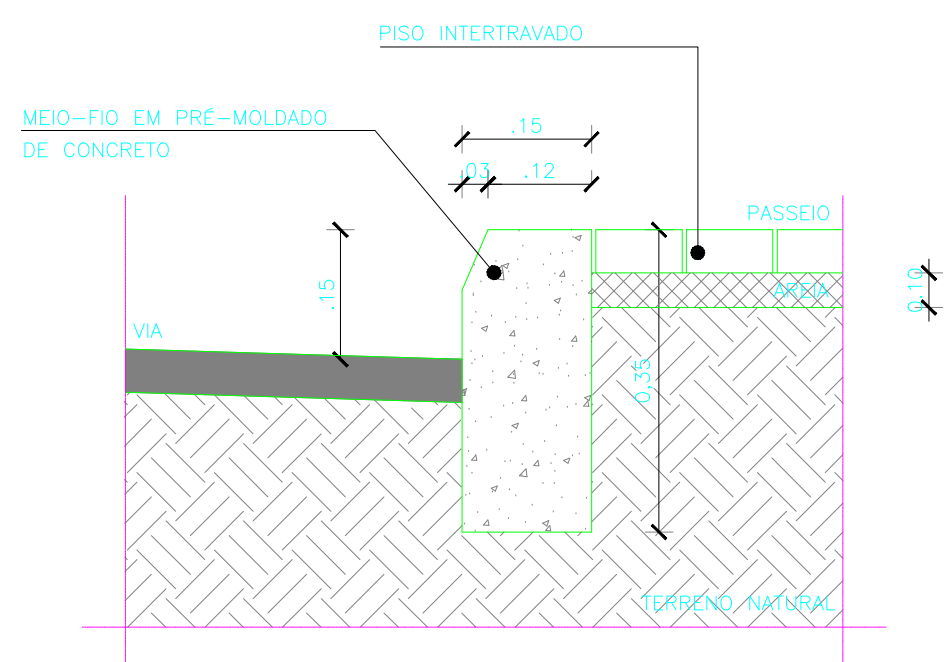

DETALHE MEIO FIO RUAS
ESCALA 1/10

Paulinho
Paulinho Mota Suana
Engenheiro Civil
CREA: 95071496-4 CE/RR

APROVADO
Ala-Fios Silveira
CPF: 138.183.373-72
Port. nº 02042018/02
Secretaria de Infraestrutura
Prefeitura Municipal de Marco

CREA

SAÚDE

APROVO PM -

02	REVISÃO	DESENHO	APROVAÇÃO
01			
Nº	DATA		

PROJETO:
CONSTRUÇÃO DA PRAÇA DE ESPORTES NO TRIÂNGULO DO MARCO - MUNICÍPIO DE MARCO

CLIENTE:
MUNICÍPIO DE MARCO - CEARÁ

LOCAL:
BR - 402 - TRIÂNGULO DO MARCO

CONTEÚDO:
PROJETO ARQUITETÔNICO


1 JARDINEIRA - LIXEIRA




MUNICÍPIO DE MARCO

AV. PREFEITO GUIDO OSTENHO, S/N
CENTRO | MARCO - CE | 62360-000
FONE: (84) 3326-1111 | 3326-1915
WWW.MARCO.CE.GOV.BR
CNPJ: 07.589.519/0001-47


ESCALA: 1:100 DESENHO: PRANCHA:
DATA: **10/12**
ABRIL/2020

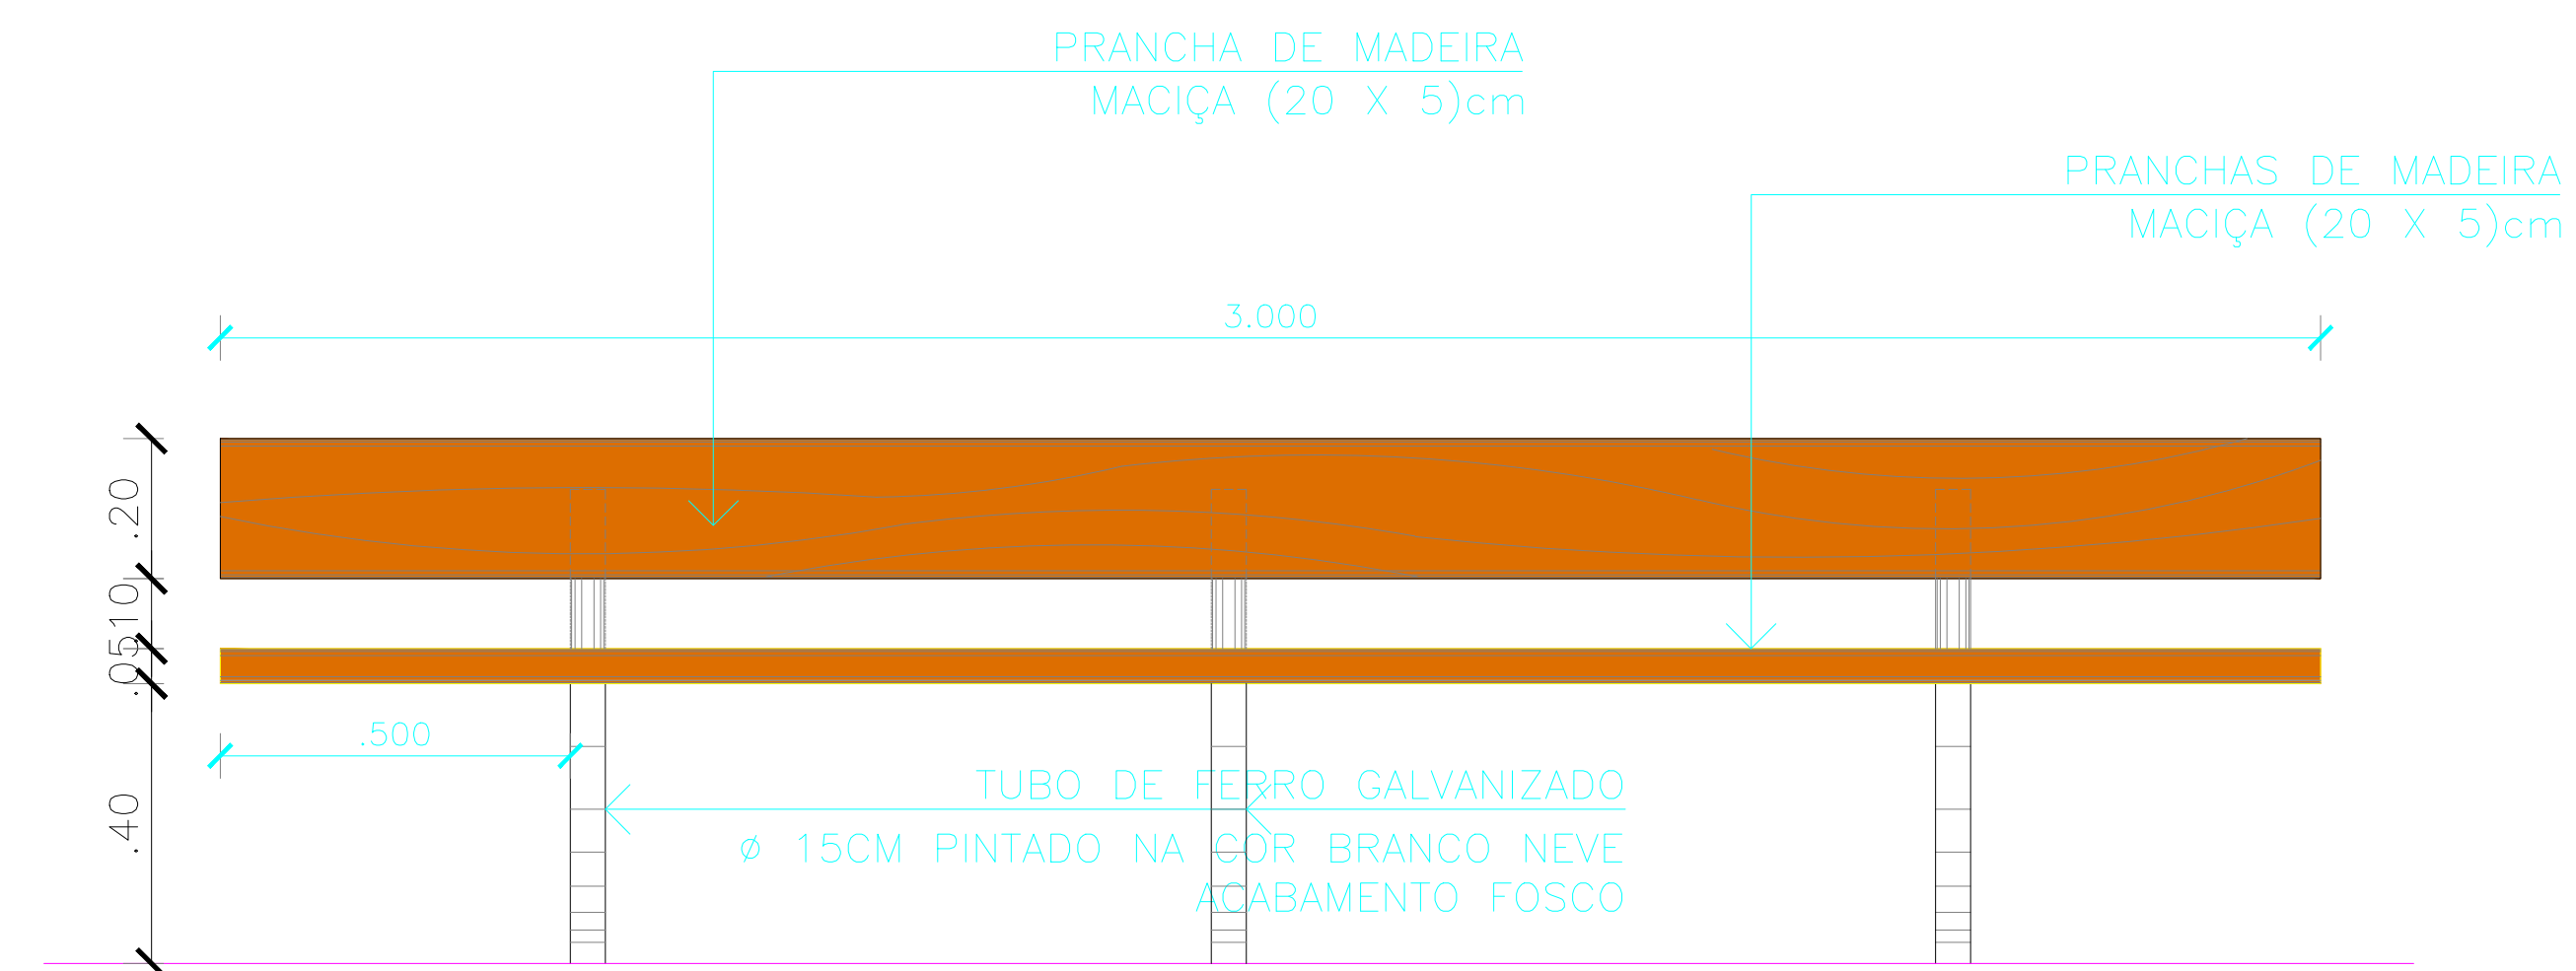


02 BANCO - VISTA FRONTAL
ESCALA 1/25

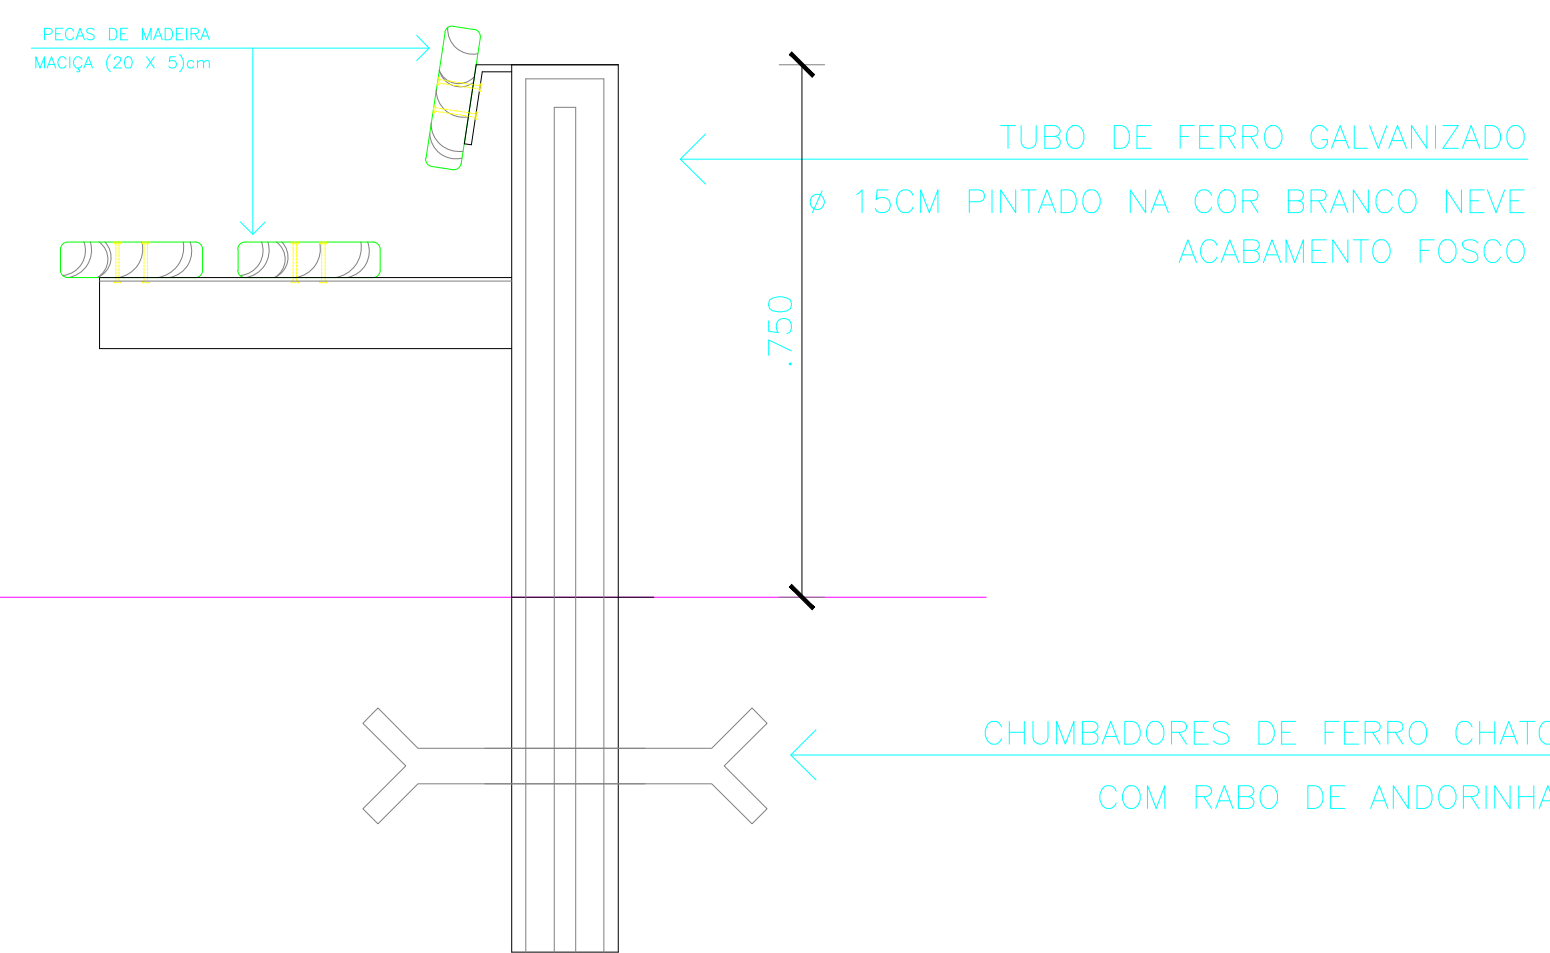


03 BANCO - CORTE TRANSVERSAL
ESCALA 1/10

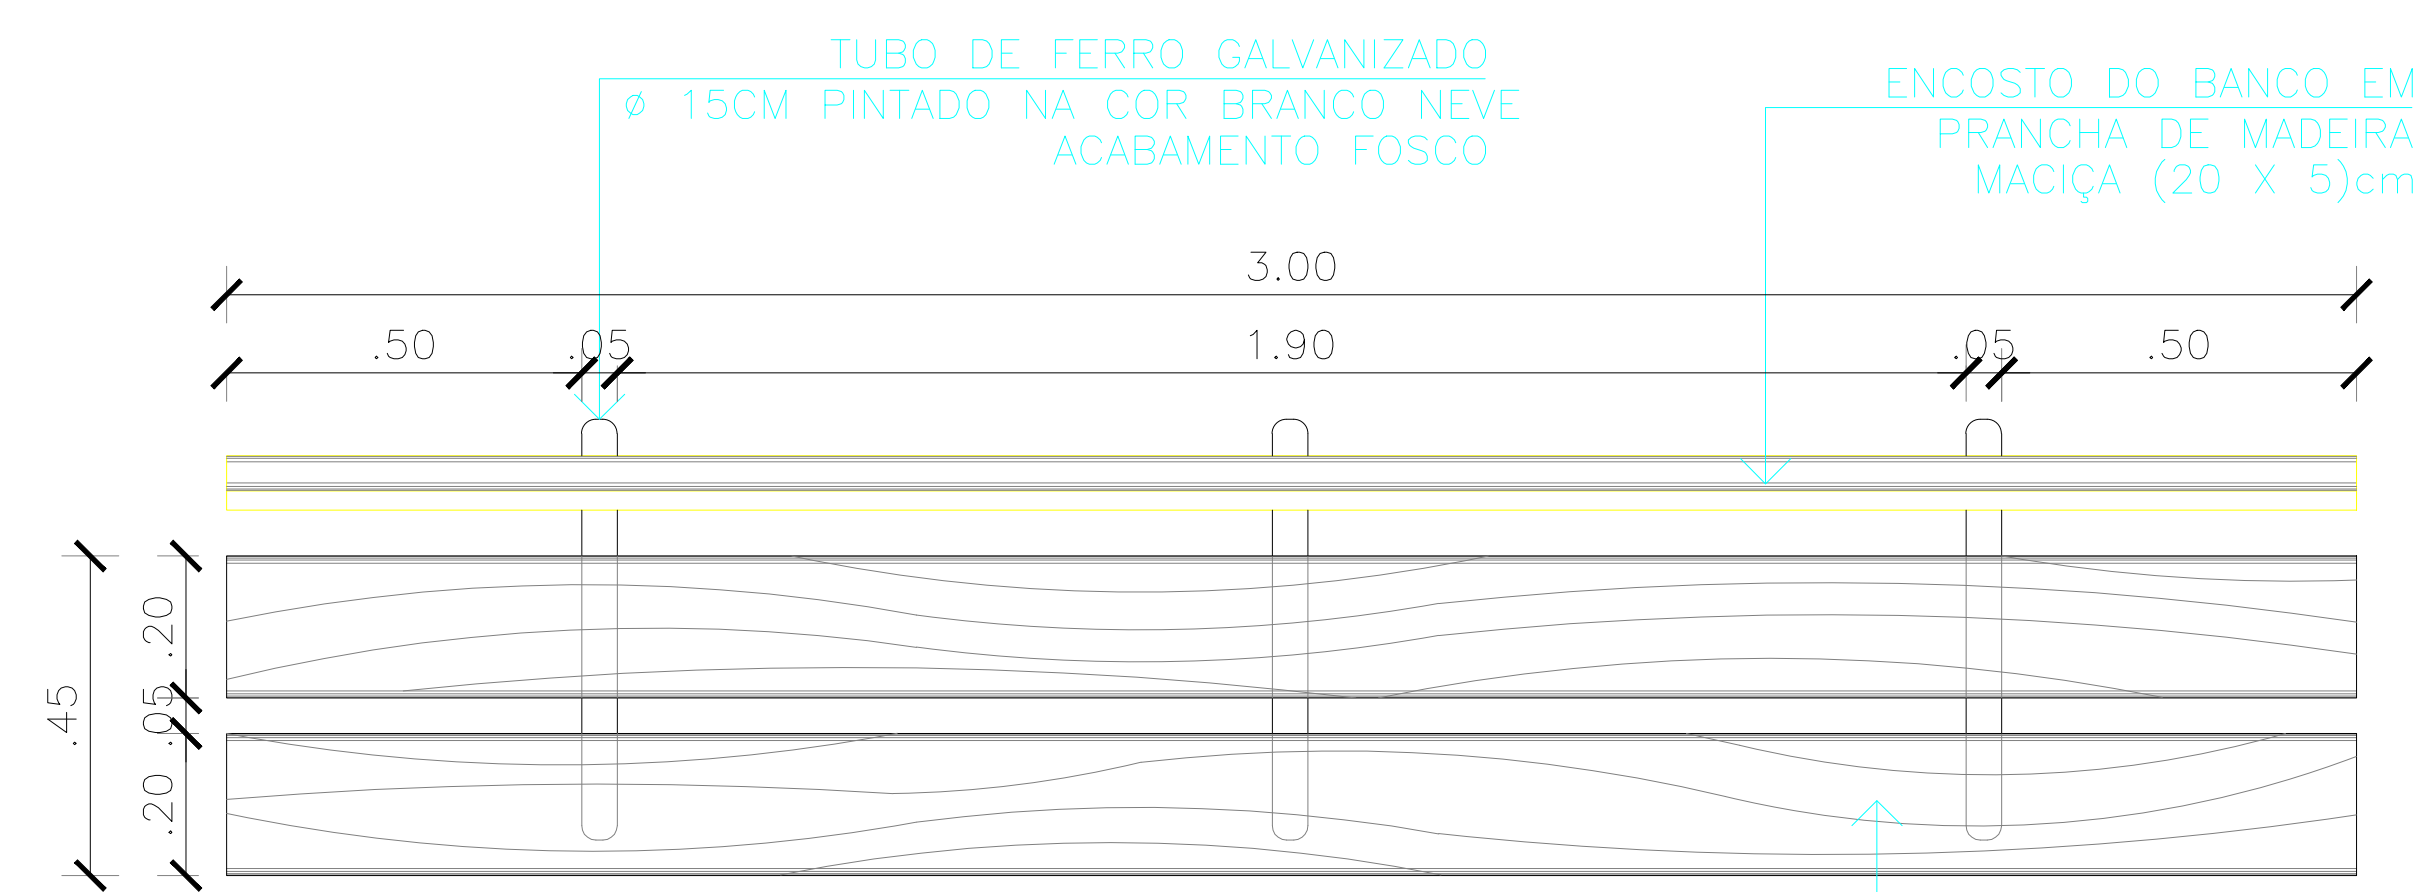

01 BANCO - VISTA SUPERIOR
ESCALA 1/25

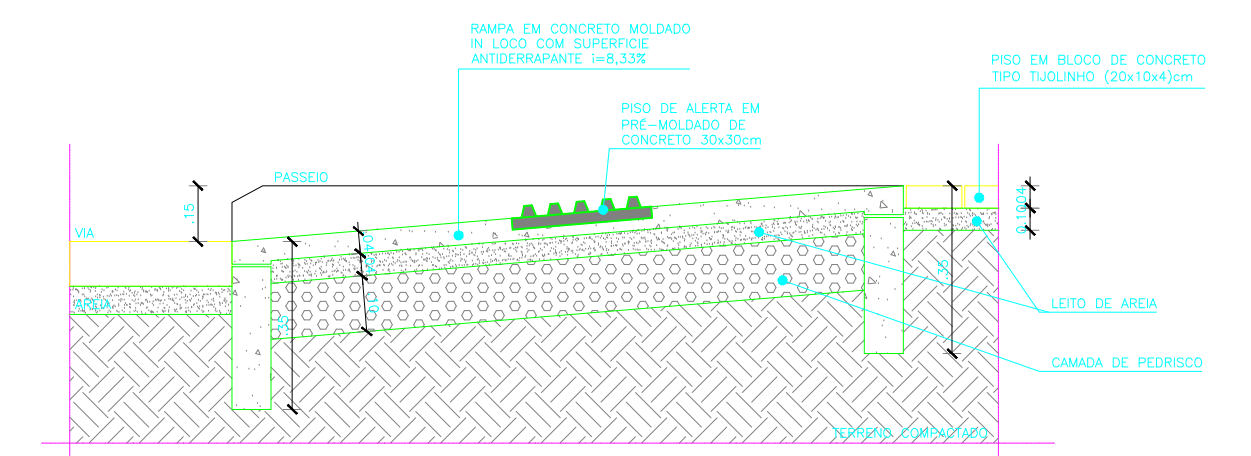

06 CORTE A - RAMPA E PEDESTRES
ESCALA 1/10

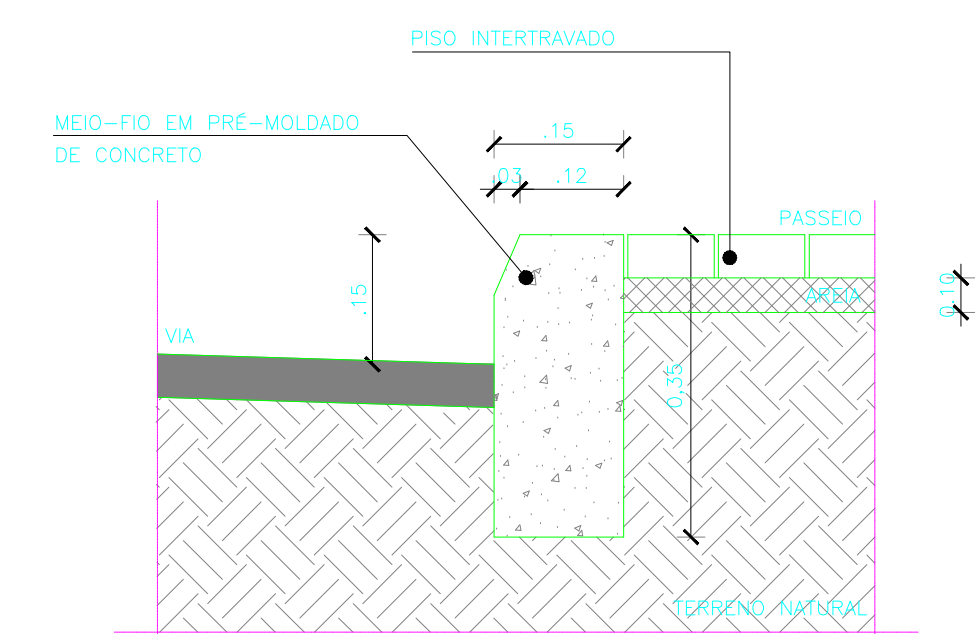

DETALHE MEIO FIO RUAS
ESCALA 1/10

Paulo Roberto Mota Suina
Engenheiro Civil
CREA: 90771496-4 CE/RR

APROVADO

Ala Fios Silveira
CPF: 138.183.372-72
Port. nº 02042018/02
Secretaria de Infraestrutura
Prefeitura Municipal de Marco

CREA

SAÚDE

APROVO PM -

02					
01					
Nº	DATA	REVISÃO	DESENHO	APROVAÇÃO	

PROJETO: CONSTRUÇÃO DA PRAÇA DE ESPORTES NO TRIÂNGULO DO MARCO - MUNICÍPIO DE MARCO

CLIENTE: MUNICÍPIO DE MARCO - CEARÁ

LOCAL: BR - 402 - TRIÂNGULO DO MARCO

CONTEÚDO: PROJETO ARQUITETÔNICO

1 BANCOS




AV. PREFEITO GUIDO OSTENHO, S/N
CENTRO | MARCO - CE | 62360-000
FONE: 3364.1212 | 3364.1915
WWW.MARCO.CE.GOV.BR
CNPJ: 07.568.516/0001-47


ESCALA: 1:100

DESENHO: DATA: ABRIL/2020


PRANCHA: 11/12

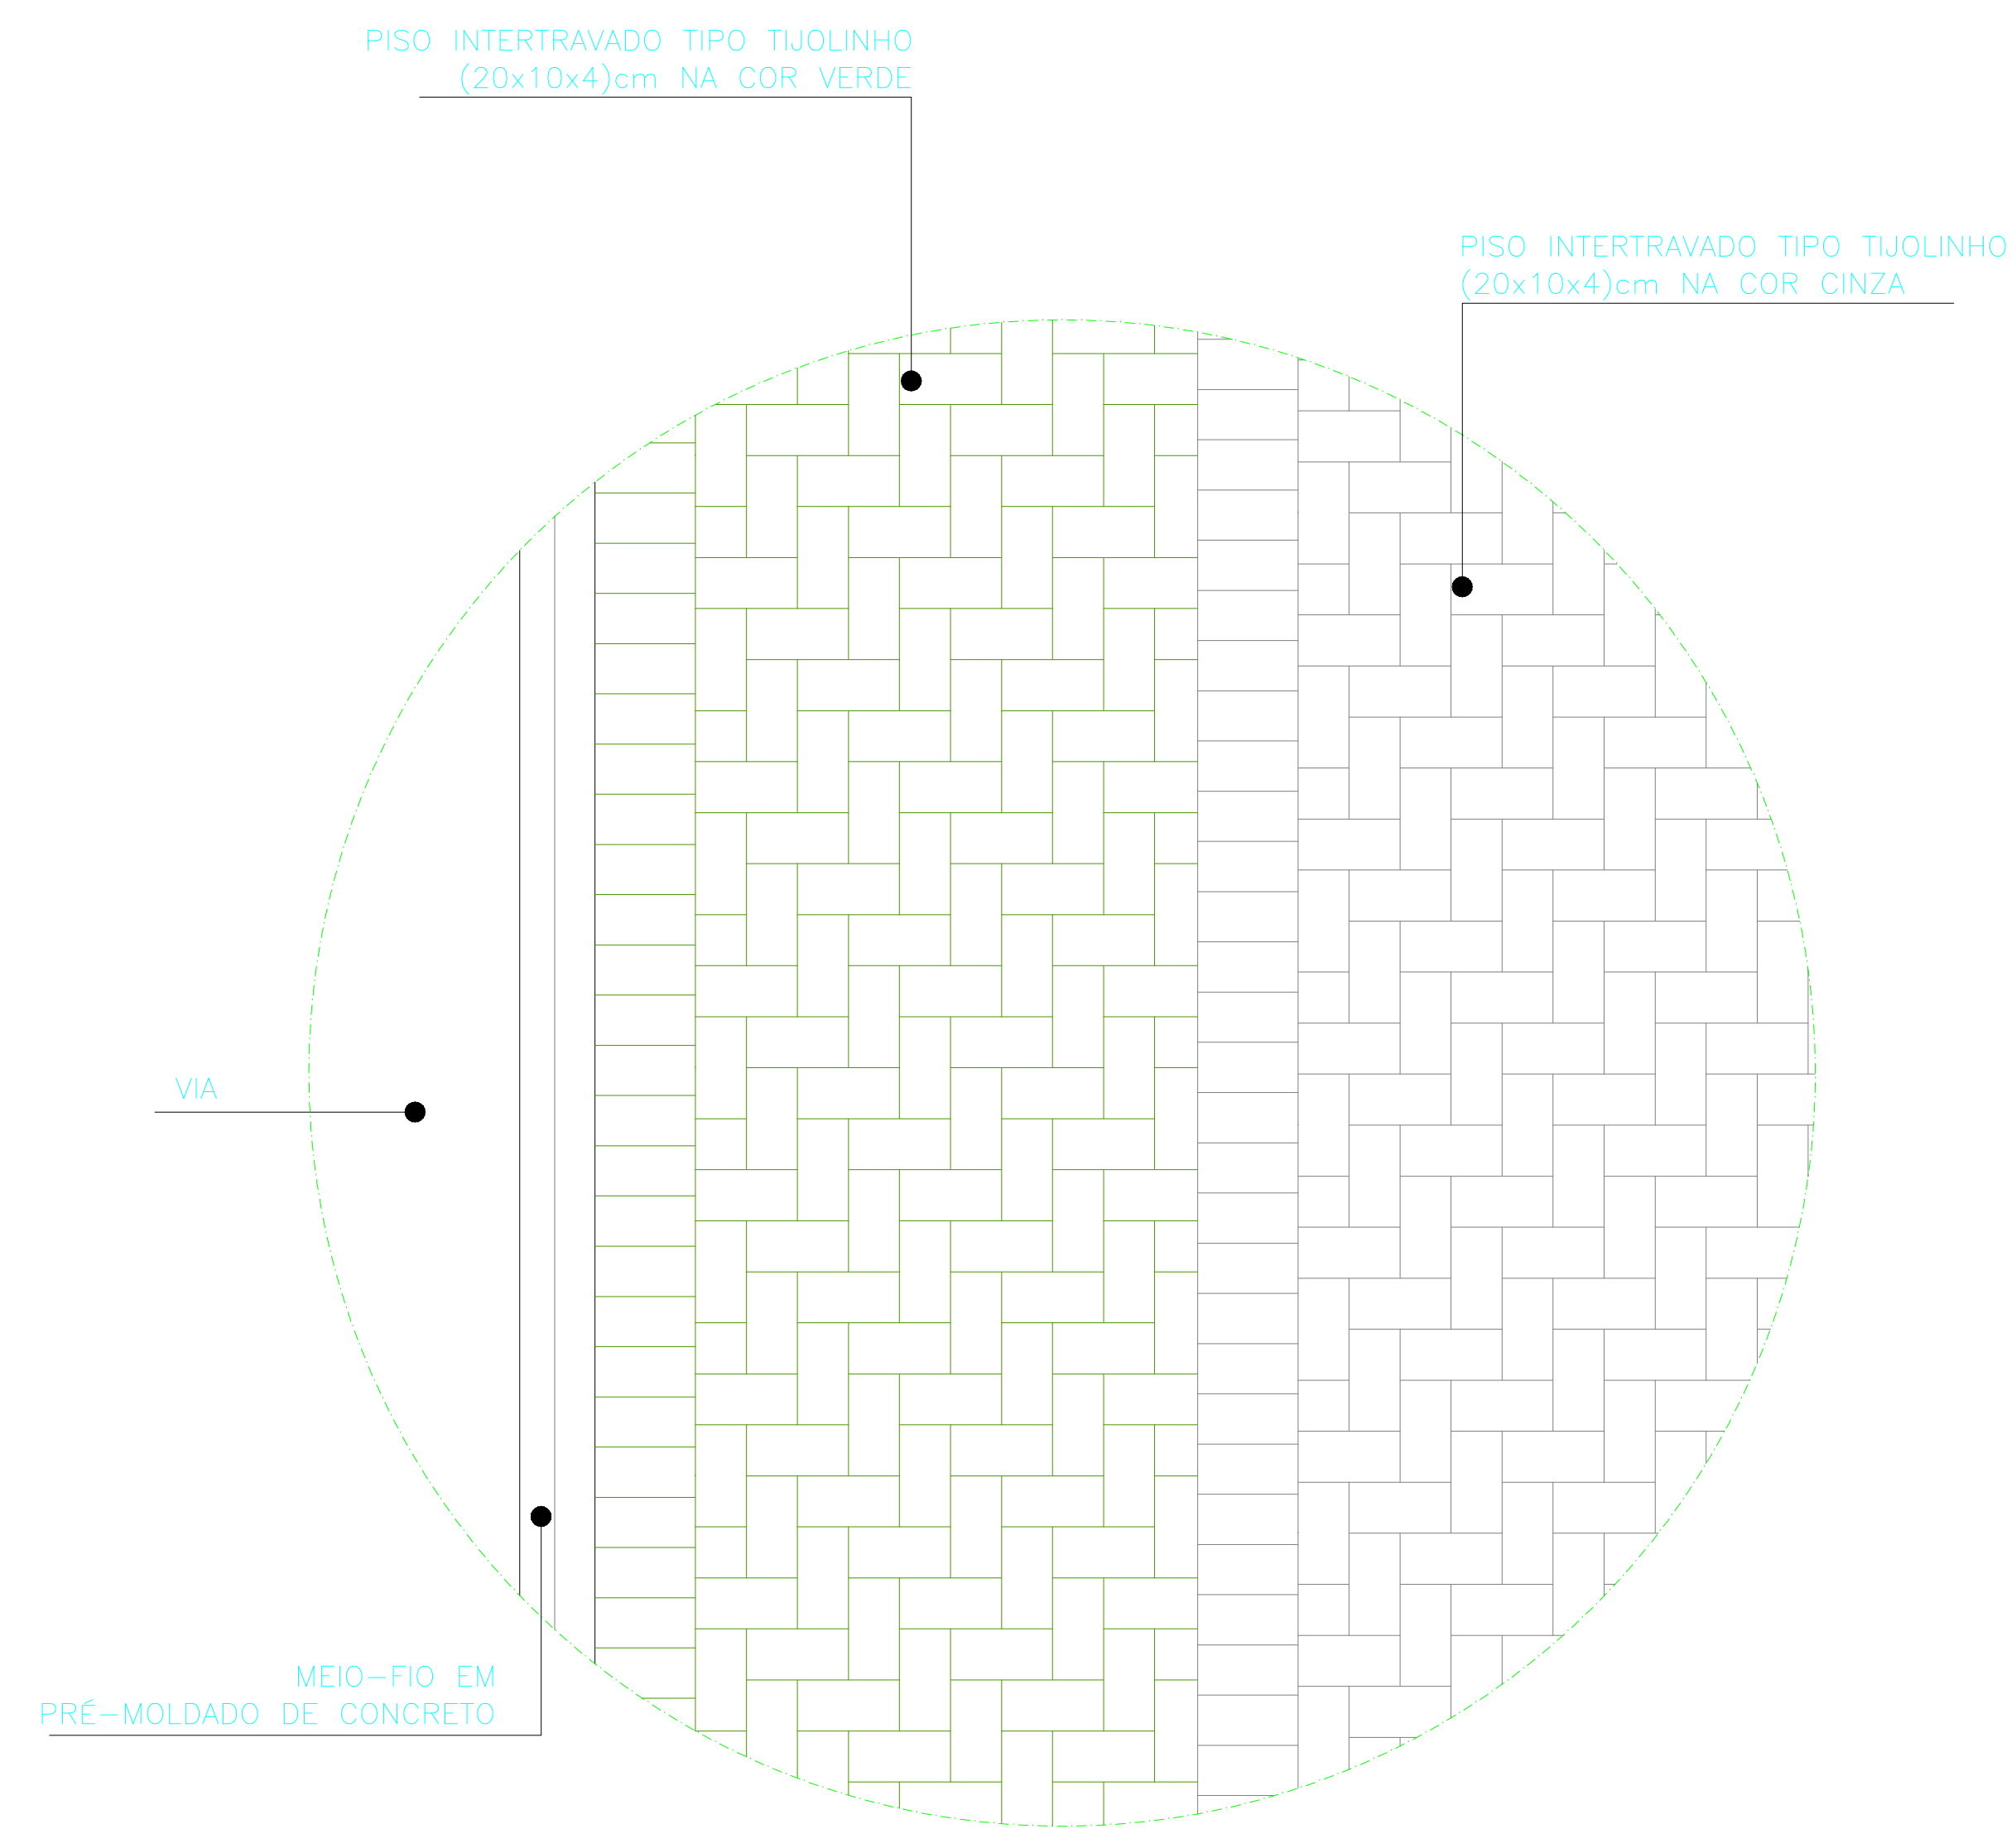


04 DET. PAGINAÇÃO CALÇADA
ESCALA 1/25

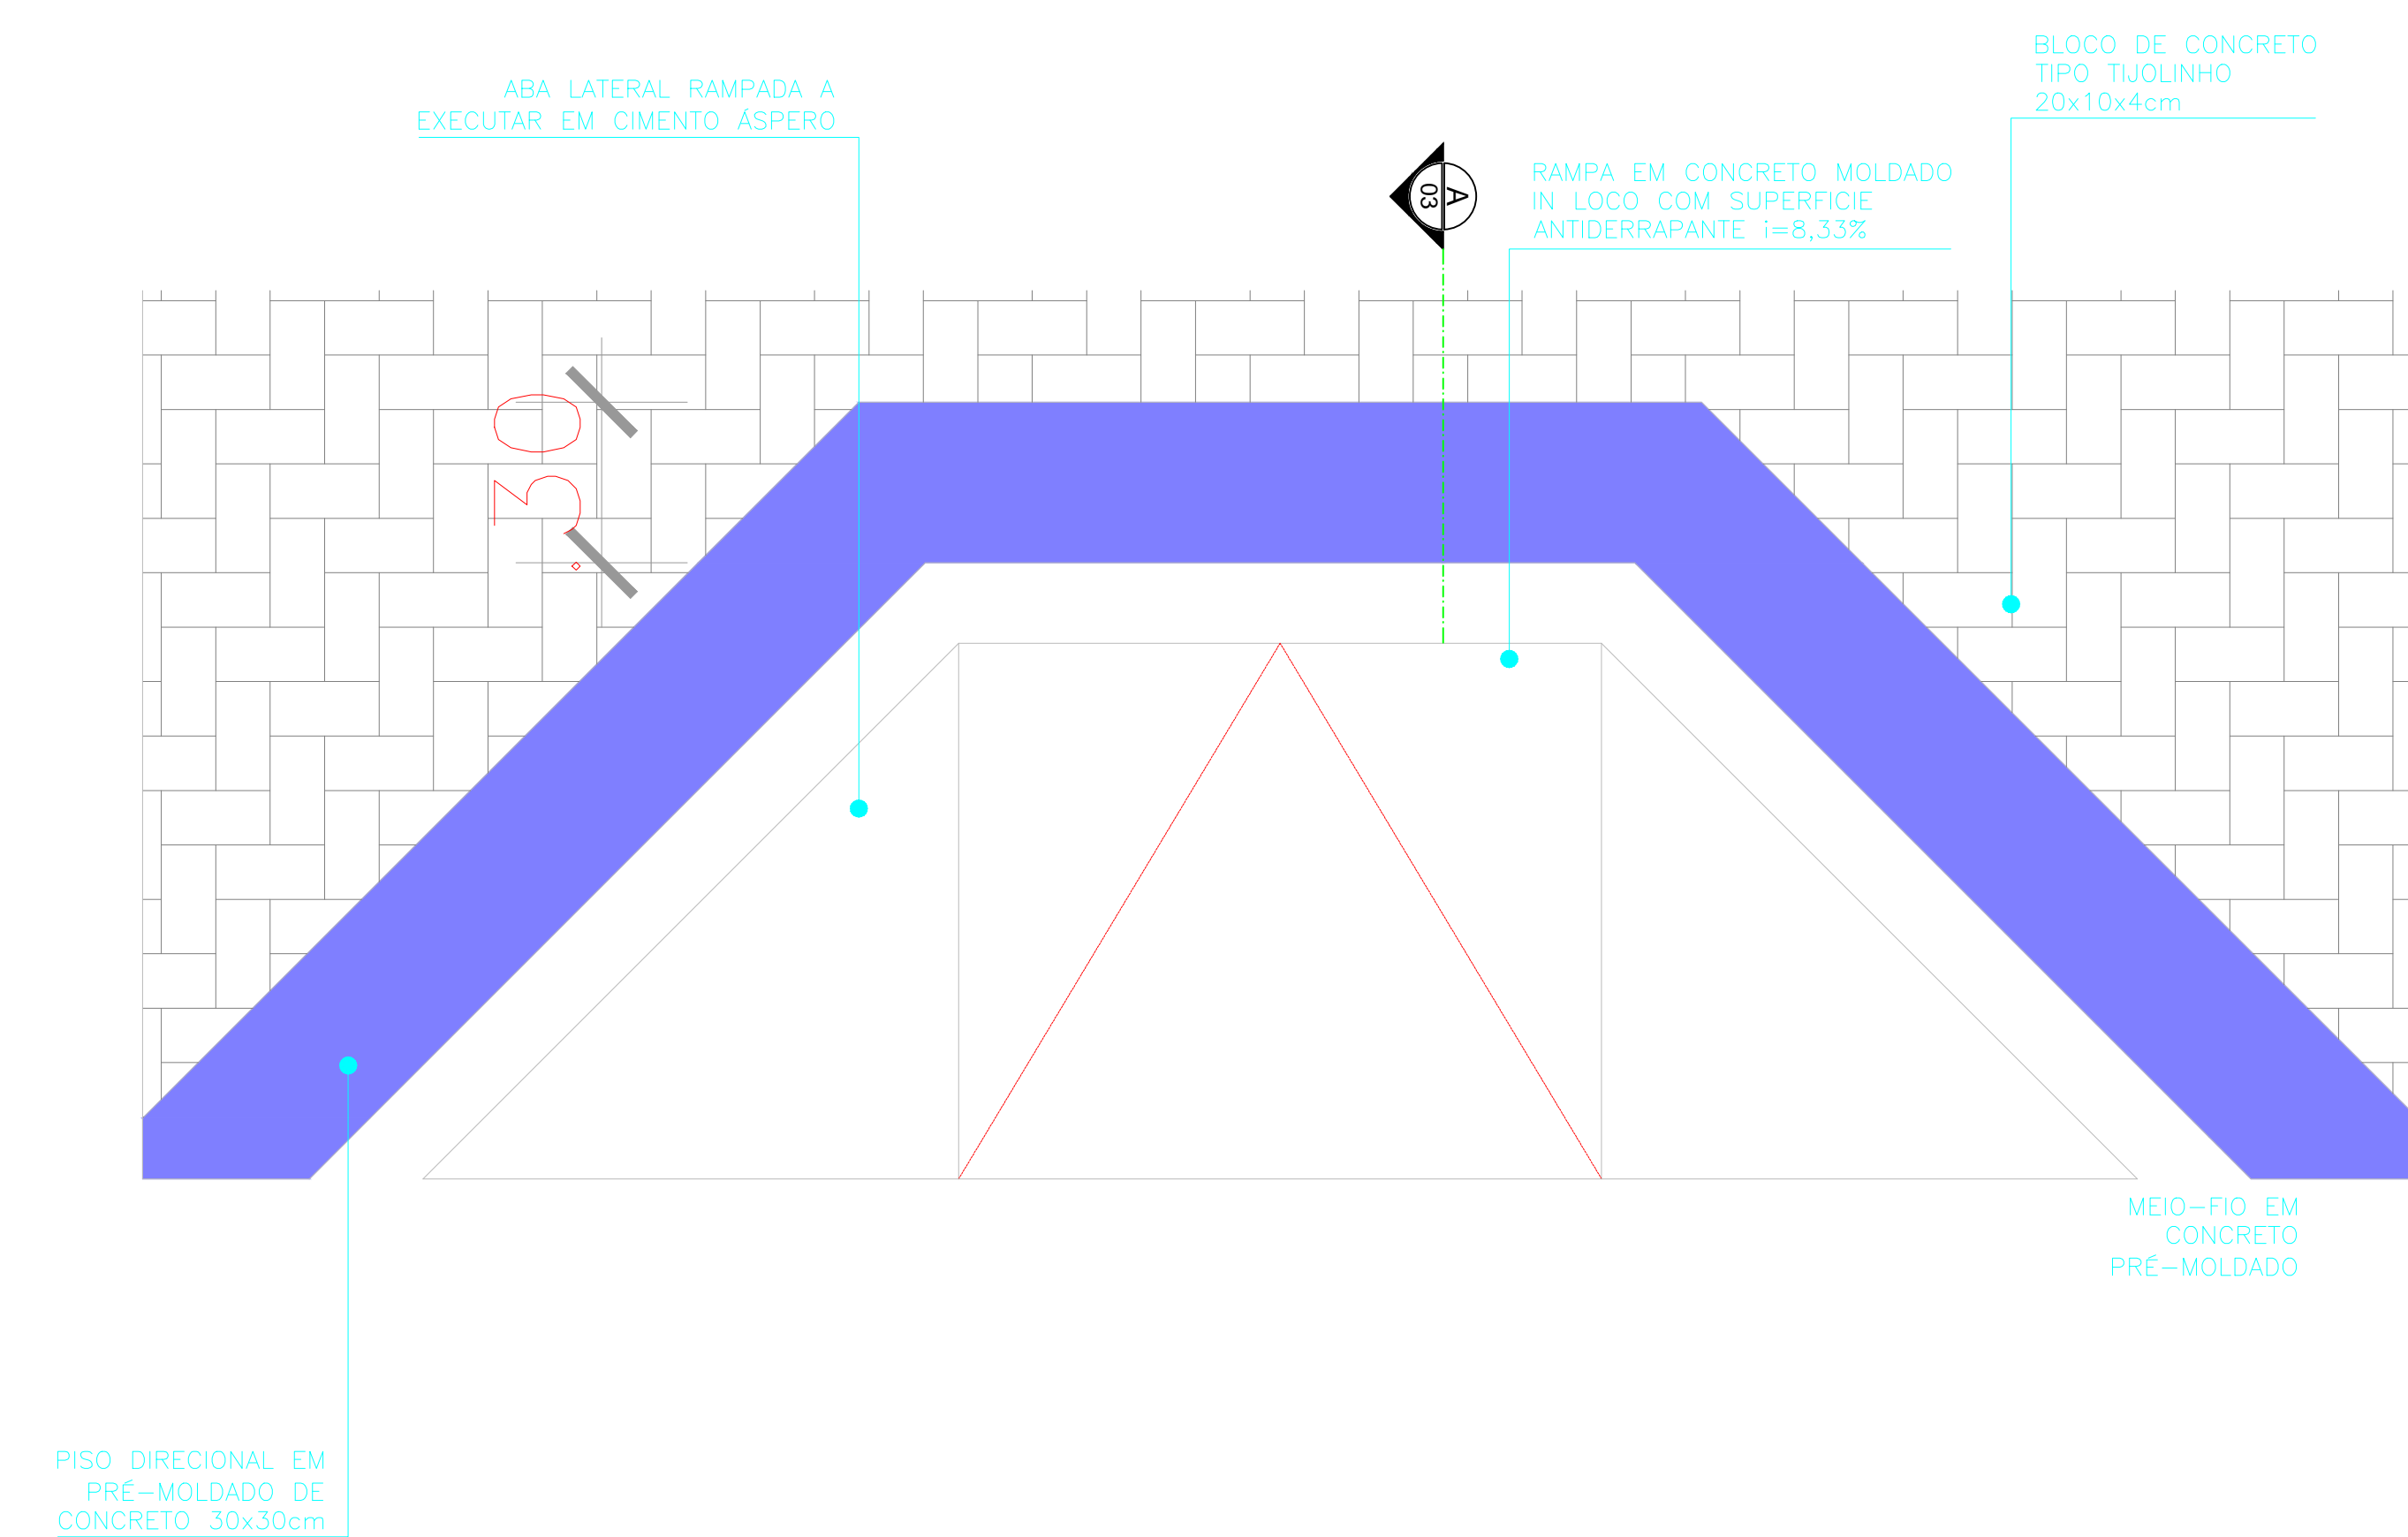

01 RAMPA P/ PEDESTRES - PLANTA BAIXA
ESCALA 1/20

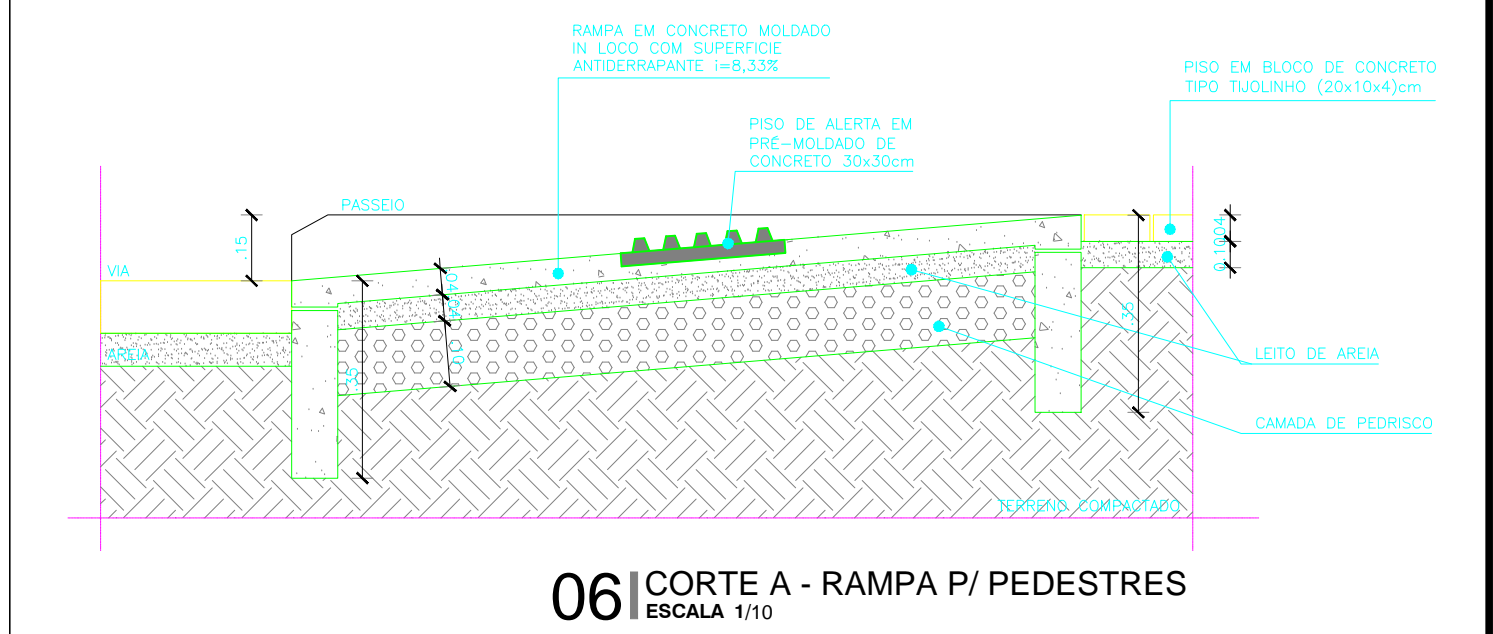

06 CORTE A - RAMPA P/ PEDESTRES
ESCALA 1/10

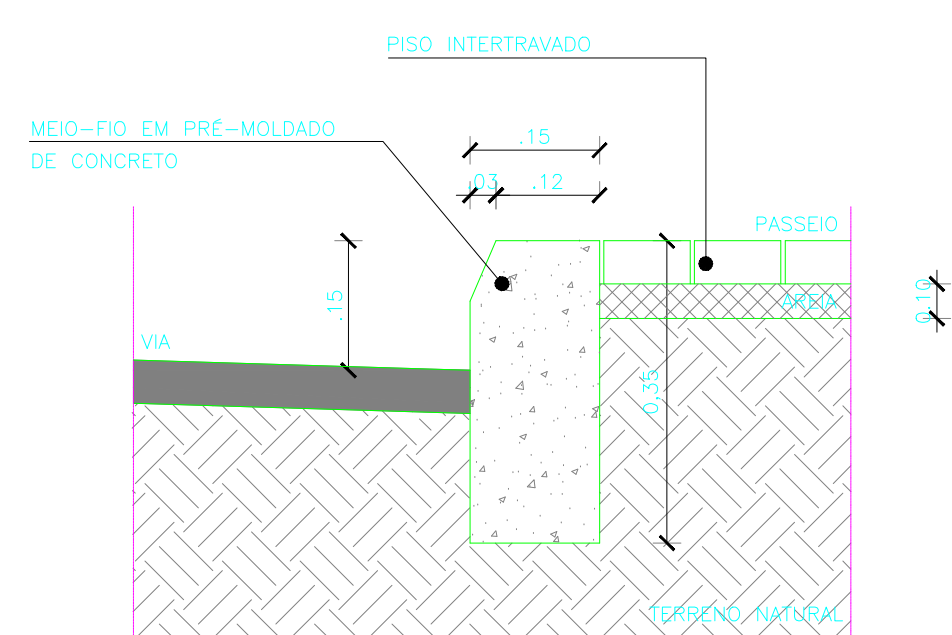

DETALHE MEIO FIO RUAS
ESCALA 1/10

Paulo Roberto
Paulo Roberto Sousa
Engenheiro Civil
CREA: 95071496-4 CE/RR

APROVADO
Ala-Filios Silveira
CPF: 138.183.373-72
Port. nº 02042018/02
Secretário de Infraestrutura
Prefeitura Municipal de Marco

CREA

SAÚDE

APROVO PM -

02					
01					
Nº	DATA	REVISÃO	DESENHO	APROVAÇÃO	

PROJETO:
CONSTRUÇÃO DA PRAÇA DE ESPORTES NO TRIÂNGULO DO MARCO - MUNICÍPIO DE MARCO

CLIENTE:
MUNICÍPIO DE MARCO - CEARÁ

LOCAL:
BR - 402 - TRIÂNGULO DO MARCO

CONTEÚDO:
PROJETO ARQUITETÔNICO

1 RAMPA DE ACESSO - CALÇADA



AV. PREFEITO GUIDO OSTENRO, S/N
CENTRO | MARCO - CE | 62360-000
FONE: 3664.1218 | 366.3664.1915
WWW.MARCO.CE.GOV.BR
CNPJ: 07.568.516/0001-47

ESCALA: 1:100
DESENHO: DATA: ABRIL/2020
PRANCHA: 12/12