



01 PLANTA DE COBERTA - PERGOLADO

ESCALA 1/50

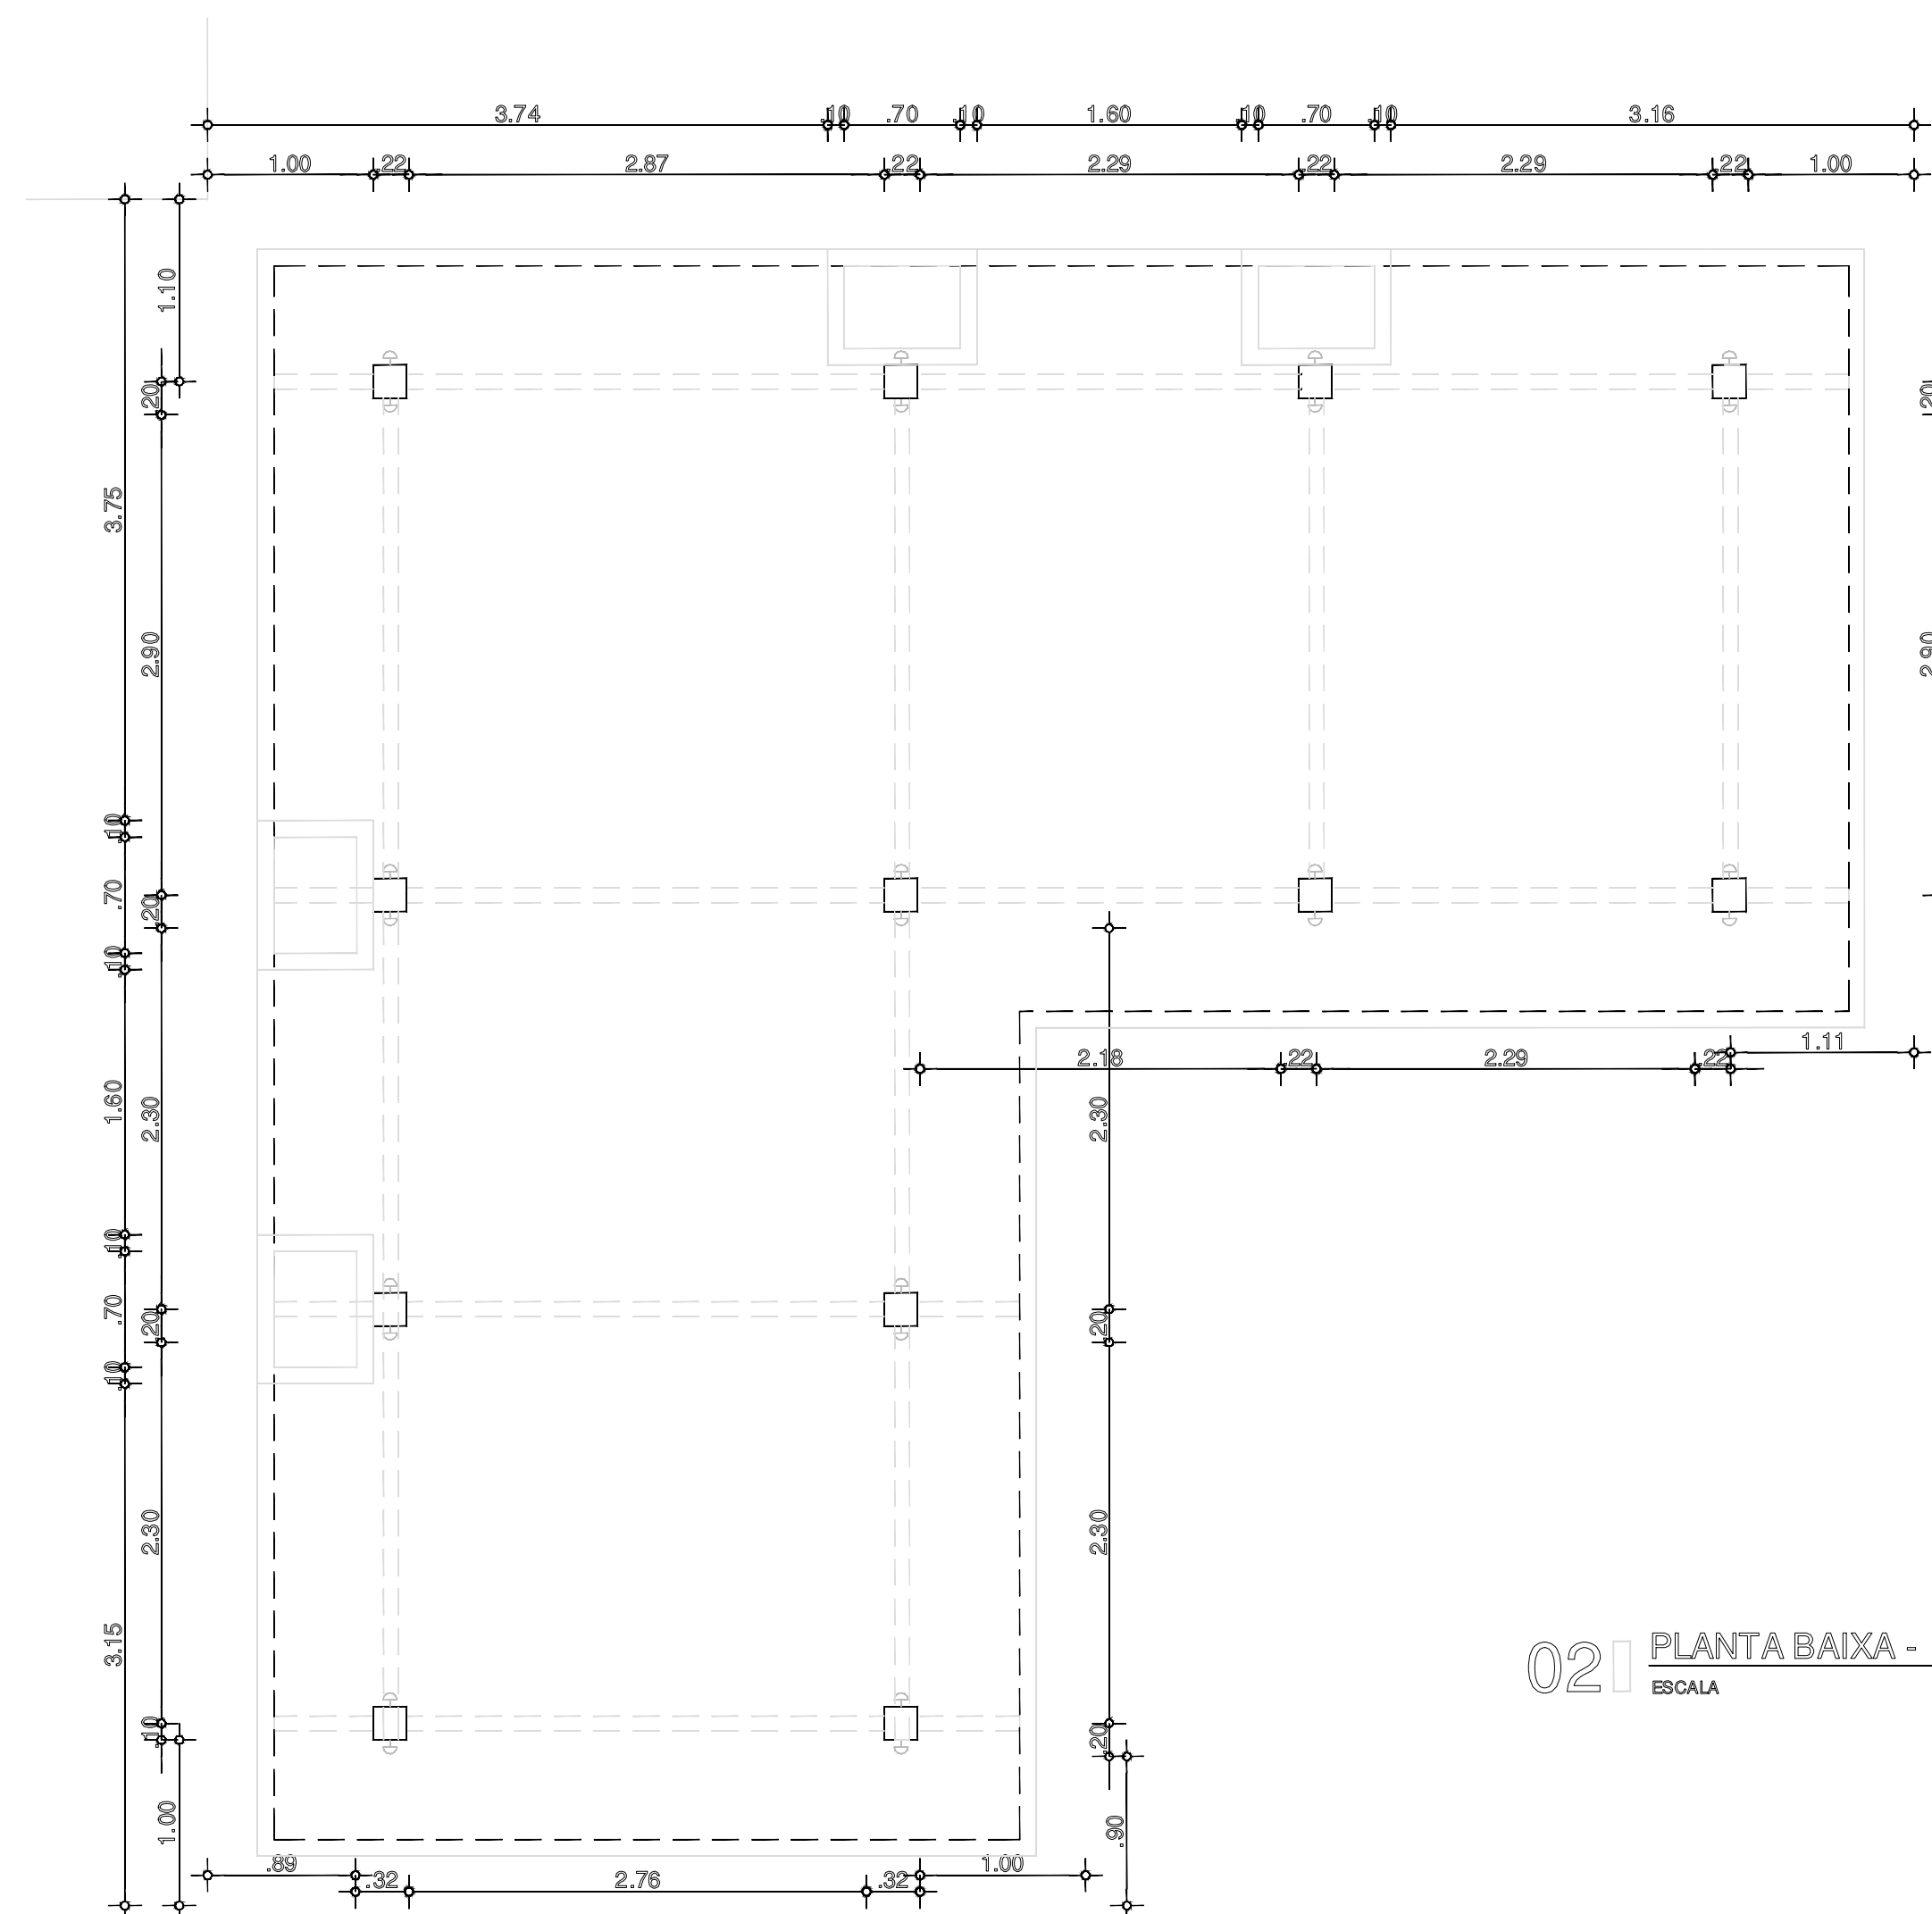


02 PLANTA BAIXA - PERGOLADO

ESCALA 1/50

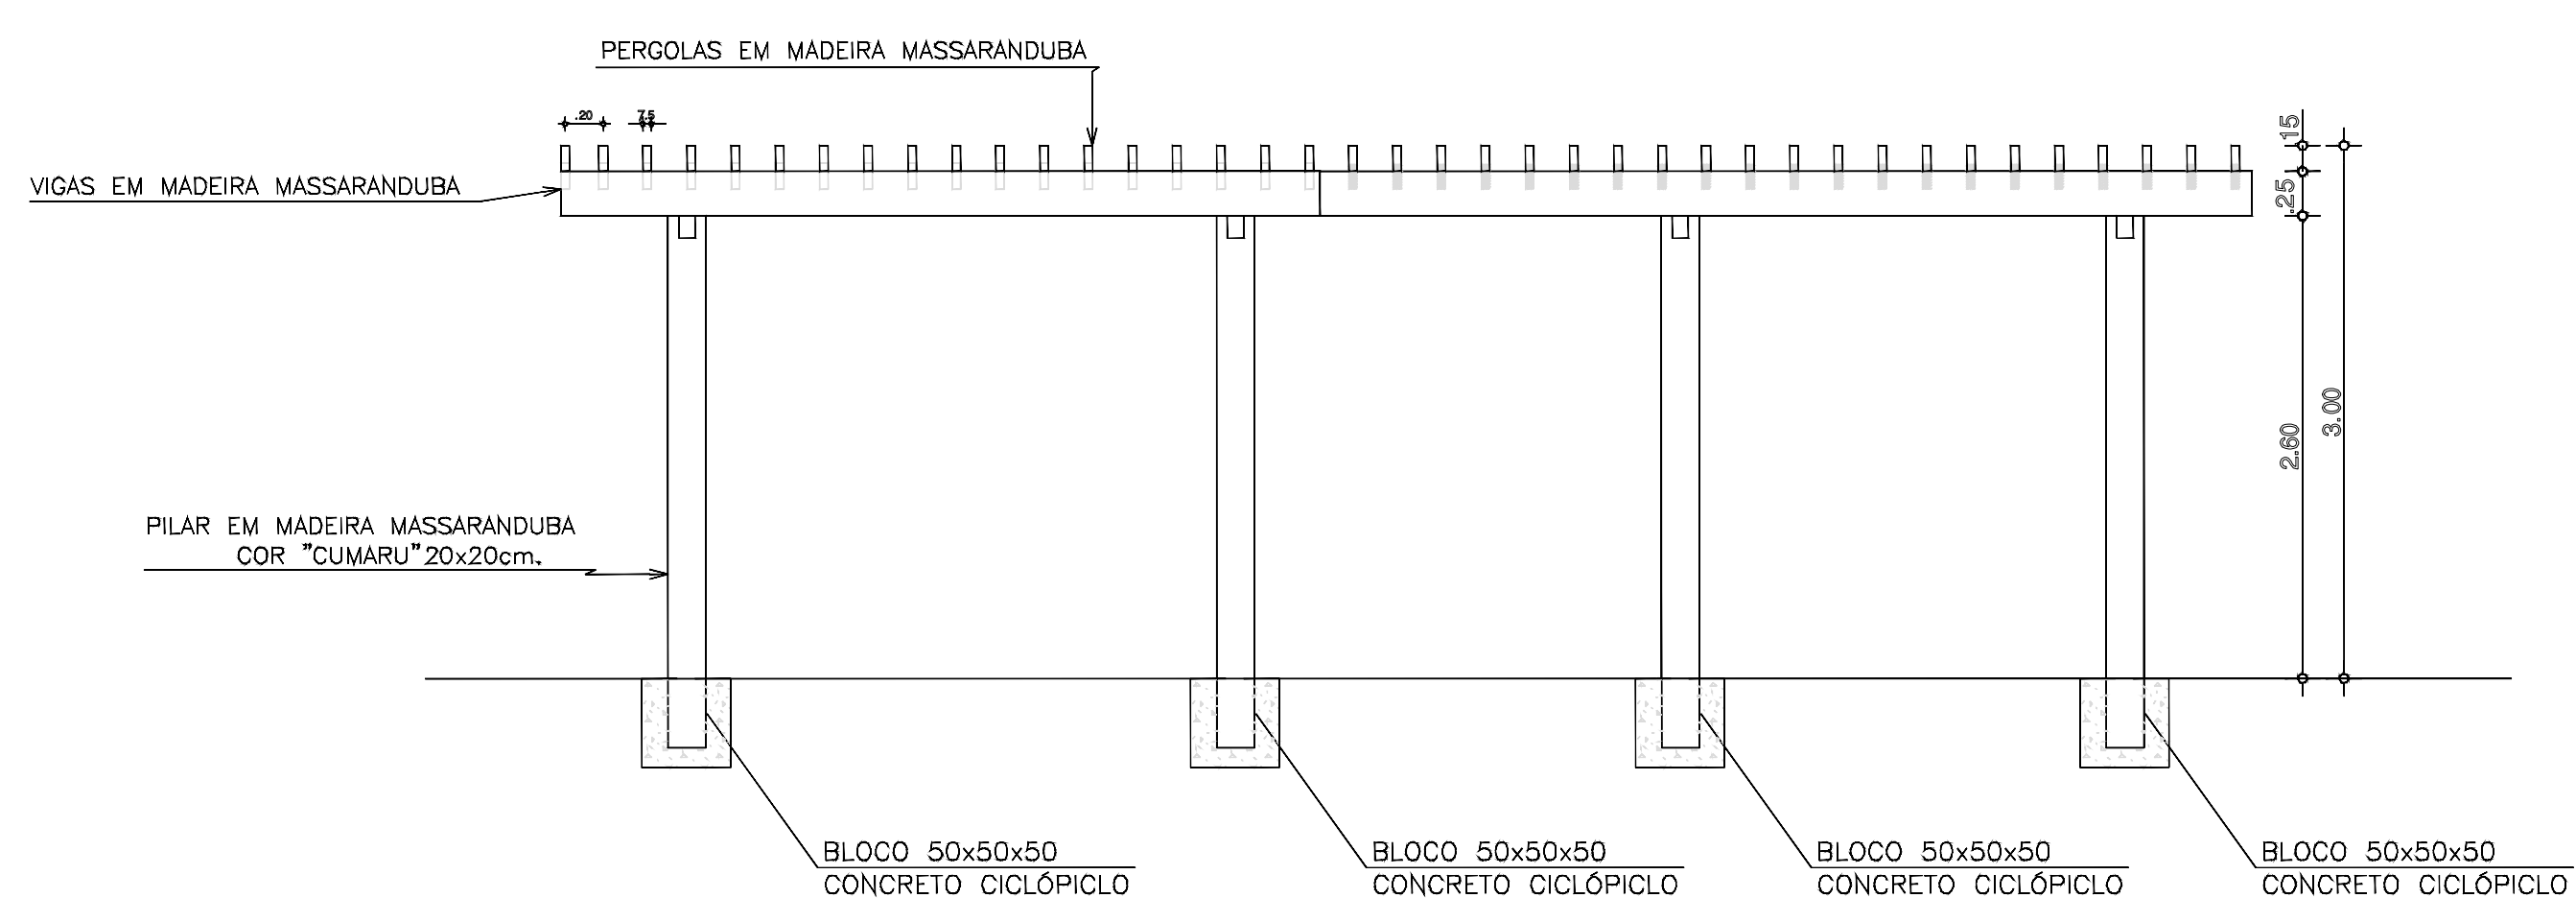

DETALHE D1 - PERGOLADO - LIGAÇÃO TÍPICA (DA ARQUITETURA)

1/5

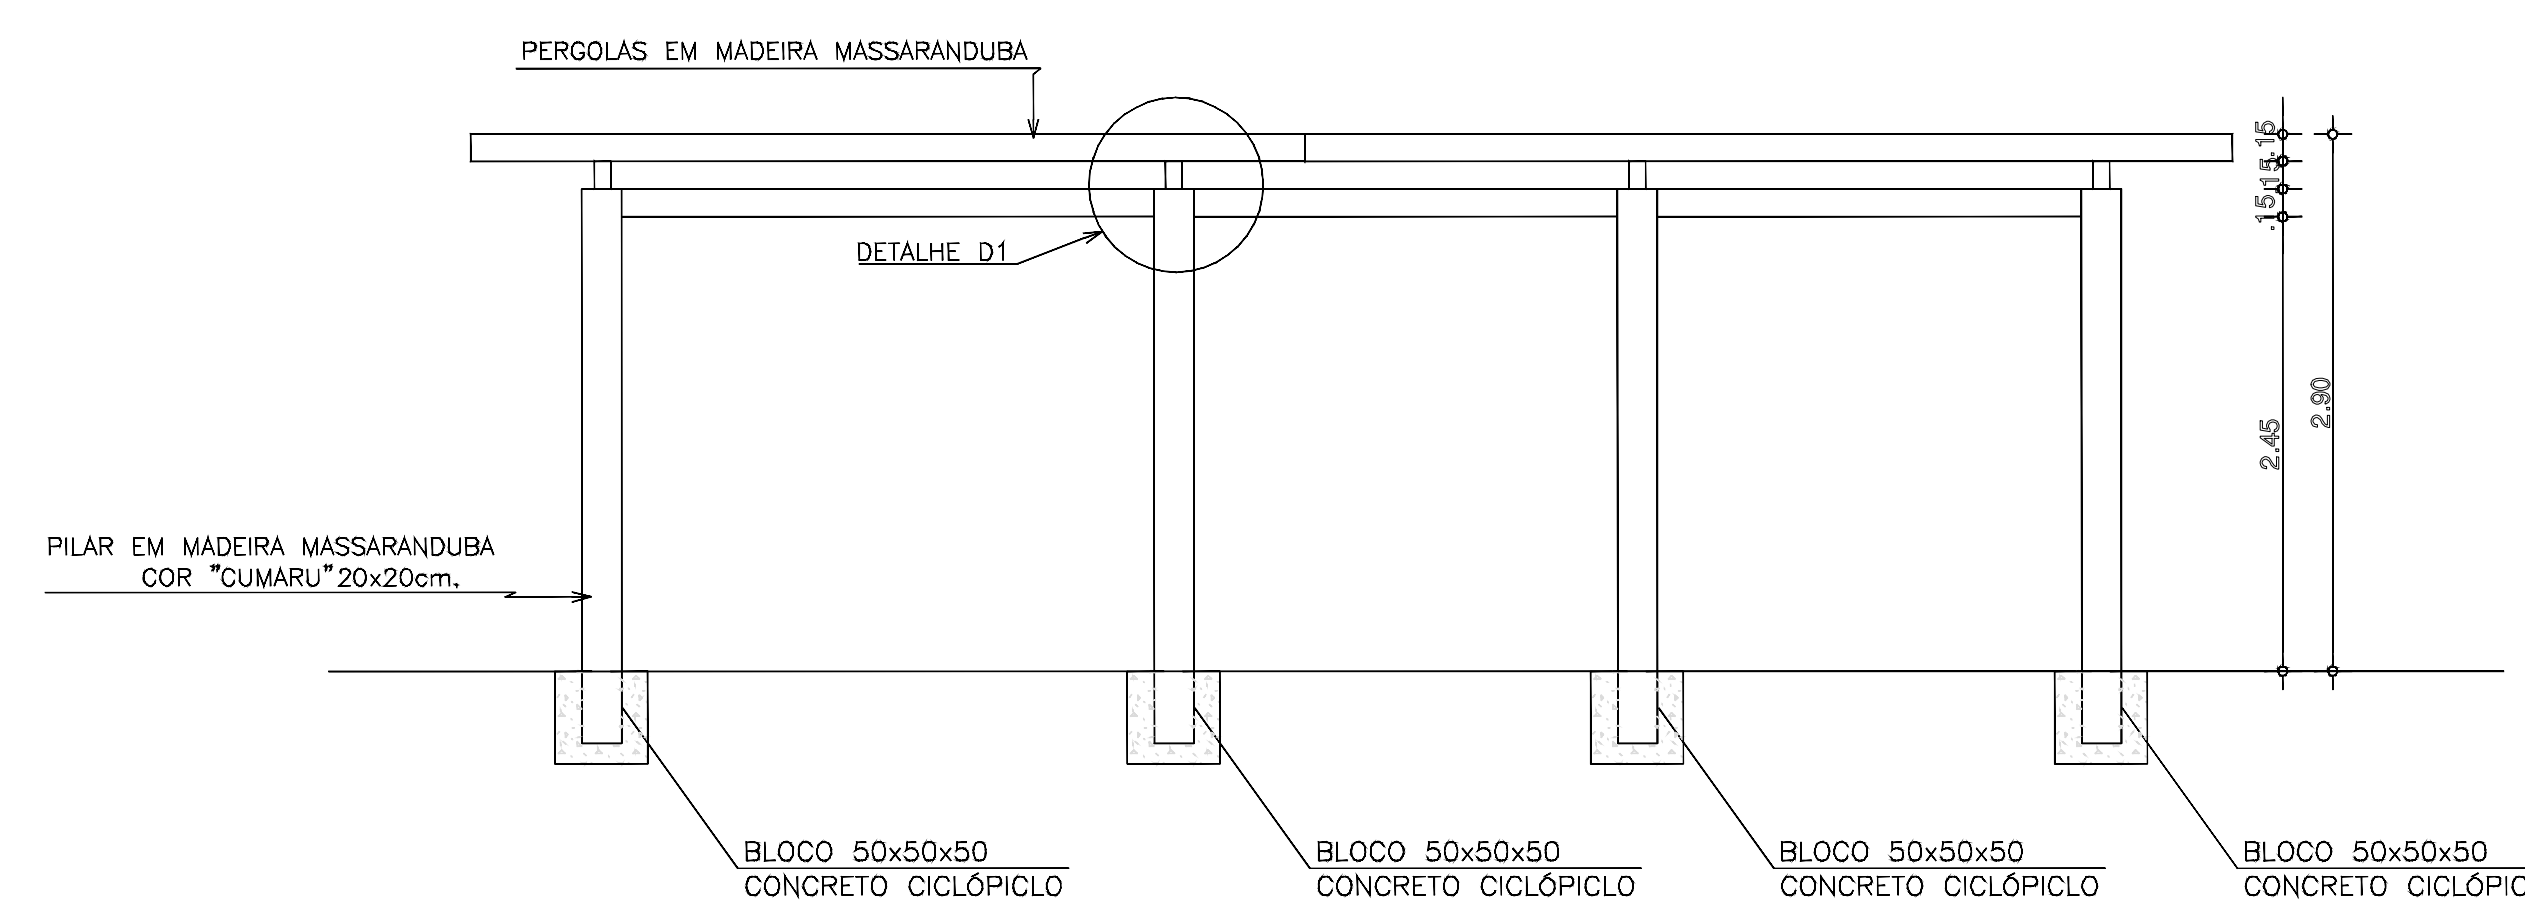

*Paulo Roberto*  
Paulo Roberto Mota Sousa  
Engenheiro Civil  
CREA: 90771496-4 CE/RR

CREA

**APROVADO**

Alvaro Fico Silveira  
CPF: 538.783.272-72  
Port. nº 02042018/02  
Secretário de Infraestrutura  
Prefeitura Municipal de Marco

SAÚDE

APROVO PM -

REVISÃO	DESENHO	APROVAÇÃO
01		
02		
Nº	DATA	

PROJETO:  
CONSTRUÇÃO DA PRAÇA DE ESPORTES NO TRIÂNGULO DO MARCO - MUNICÍPIO DE MARCO

CLIENTE:  
MUNICÍPIO DE MARCO - CEARÁ

LOCAL:  
BR - 402 - TRIÂNGULO DO MARCO

CONTEÚDO:  
PROJETO ESTRUTURAL

1 QUIOSQUE / CARAMANCHÃO



AV. PREFEITO GUIDO OSTENRO, S/N  
CENTRO | MARCO - CE | 62360-000  
FONE: 3664.1212 | 36.3664.1915  
WWW.MARCO.CE.GOV.BR  
CNPJ: 07.568.516/0001-47

ESCALA: 1:50  
DESENHO: DATA:  
PRANCHA: ABRIL/2020

01/02



