



01 Implantação
Escala 1:75

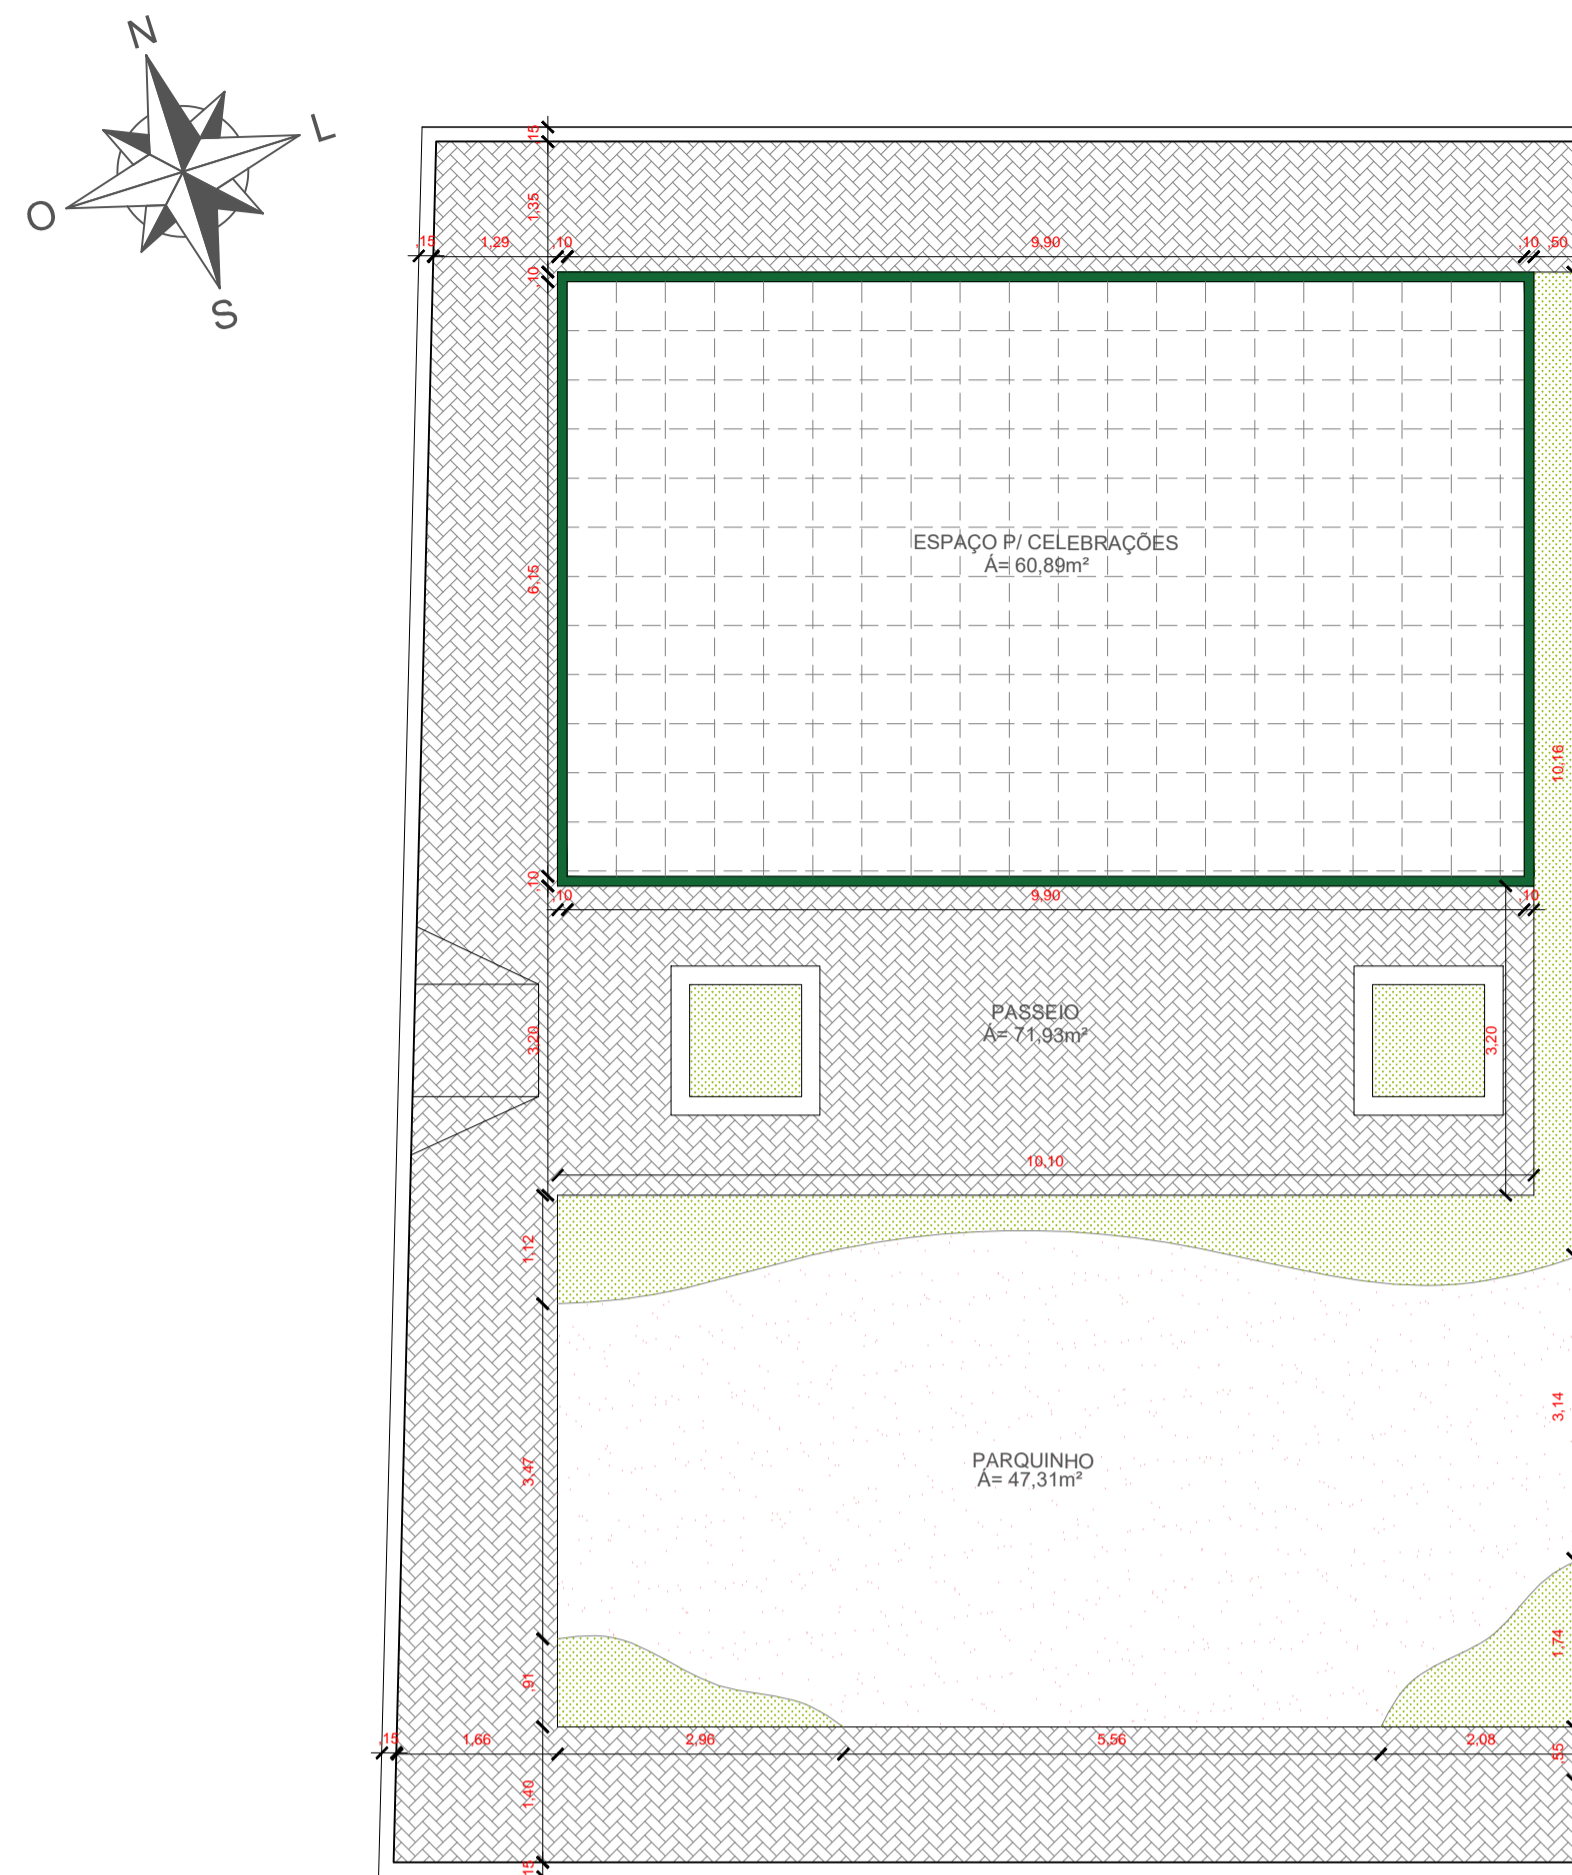

02 Paginação
Escala 1:75

LEGENDA

- COBERTURA DE GRAMA ESMERALDA EM TODOS OS CANTEIROS E JARDINS
- BLOCO INTERTRAVADO EM CONCRETO - 20x10x05 cm
- MEIO - FIO CONCRETO MOLDADO IN LOCO
- CERÂMICA CERBRAS AURORA BEGE - 46x46 cm
- AREIA DE GRANULOMETRIA MÉDIA
- GRANITO MARROM EMPERADOR

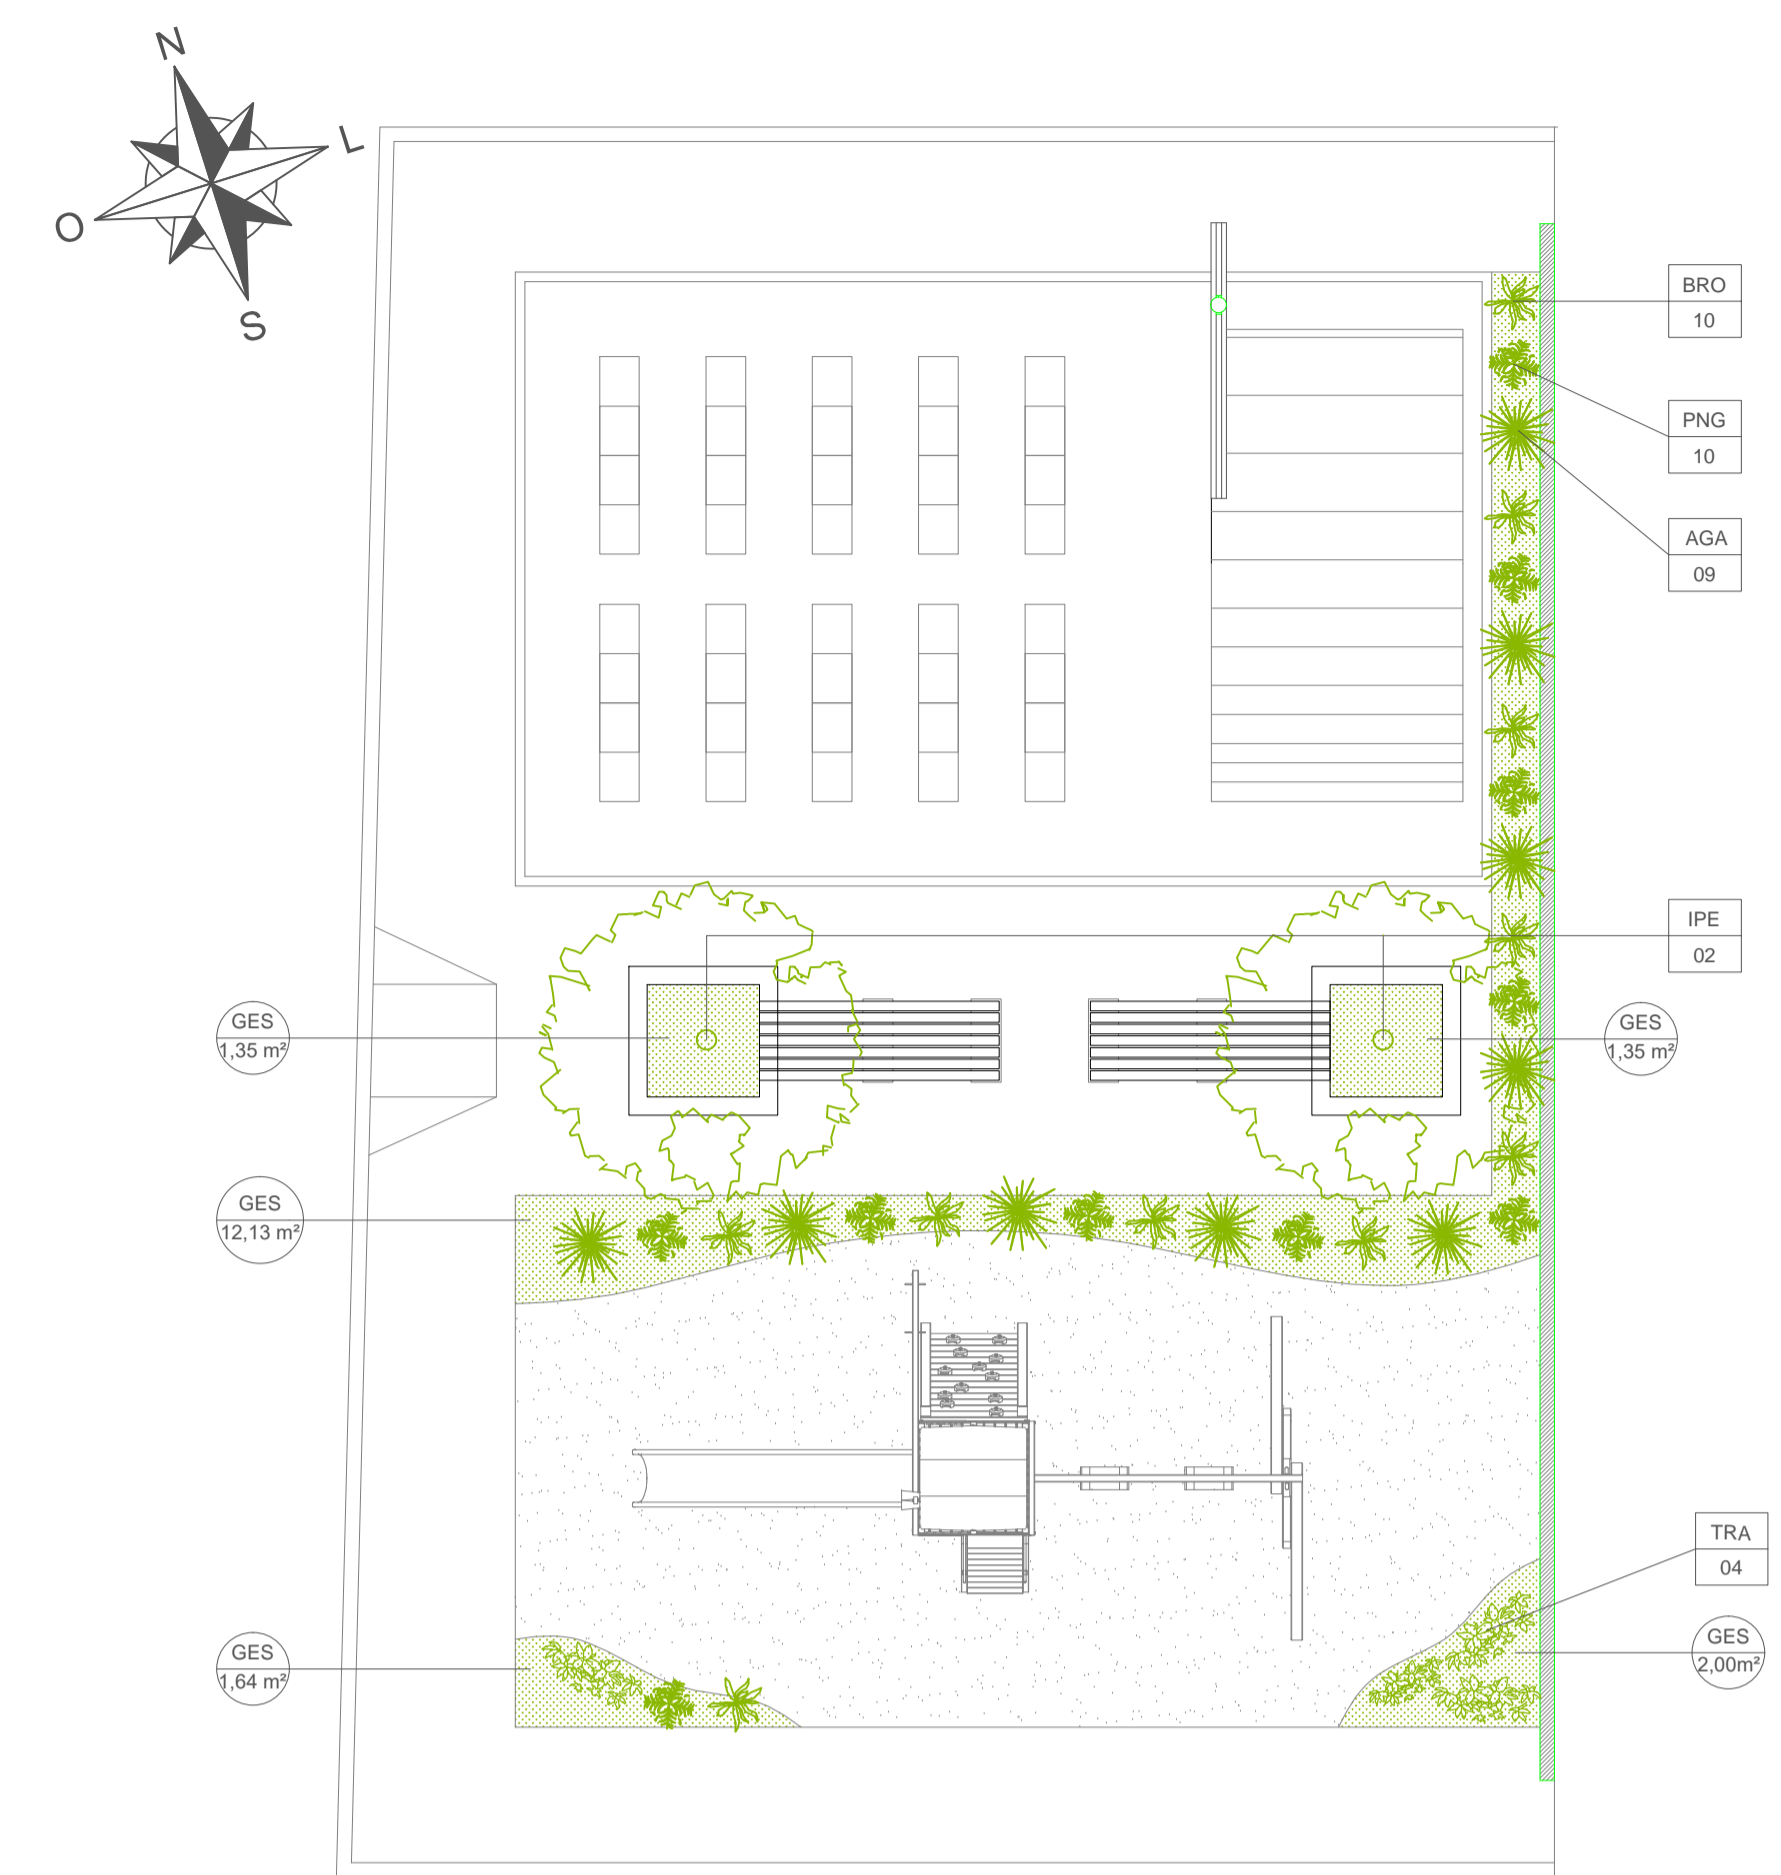

03 Paisagismo
Escala 1:75

LEGENDA


- INDICAÇÃO DA ESPÉCIE
- QUANTITATIVO
- INDICAÇÃO DA ESPÉCIE DE COBERTURA
- ÁREA DE COBERTURA
- ÁRVORES

LISTA DE PLANTAS ORNAMENTAIS E FORRAÇÃO


CÓD.	NOME CIENTÍFICO	NOME POPULAR	QUANTIDADE
AGA	Agave angustifolia	AGAVE	09
PNG	Duranta repens "aurea"	PINGO DE OURO	10
BRO	Aechmea blanchetiana	BROMÉLIA	10
GES	Zoysia japonica	GRAMA ESMERALDA	15,77 m²
TRA	Tradescantia pallida purpurea	TRAPOERABA-ROXA	04
IPE	Handroanthus albus	IPÊ-AMARELO	02



04 Corte AA
Escala 1:75

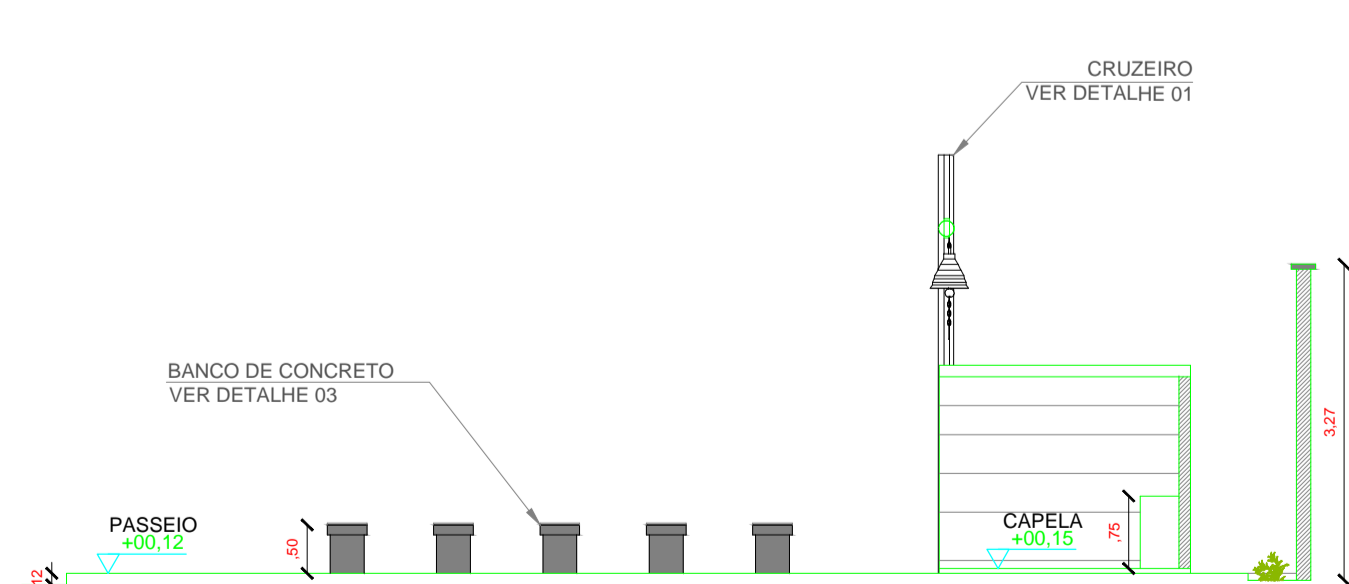

05 Corte BB
Escala 1:75

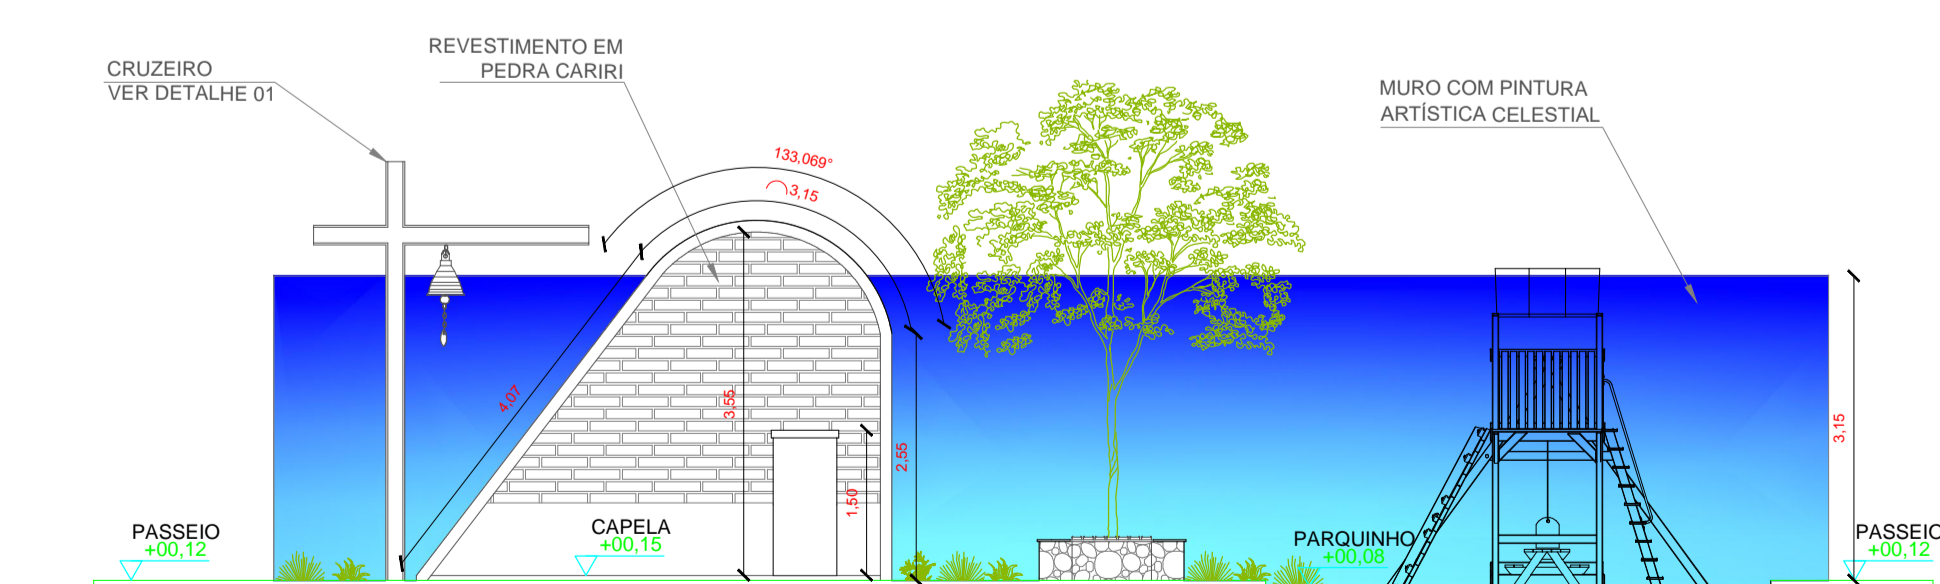

06 Corte CC
Escala 1:75

OBS 1. ARQUIVO DE REFERÊNCIA: PLANTA BAIXA TERRENO PDF de 17/09/2018 da Cliente.
 OBS 2. As estruturas de aço, concreto e madeira, necessitam de Projeto específico de Cálculo Estrutural.
 OBS 3. O sistema de pintura é fundamental para evitar corrosões e deve ser seguido conforme projeto específico.
 OBS 4. Prever rufos em todas as calhas.
 OBS 5. Em caso de produto especificado não disponível no mercado, contate a Archvalle para nova especificação.
 OBS 6. A Archvalle não se responsabiliza pela execução de projetos sem o devido licenciamento ambiental.
 OBS 7. As soleiras utilizadas deverão ser do tipo Granito Verde Ubatuba, transpassando em 2cm o vão da esquadria em questão.



AV. PREFEITO GUIDO OSTERNO, S/N
 CENTRO | MARCO - CE | 62560-000
 RR 3664, 1210 | RR 3664, 1415
 www.marco.ce.gov.br
 CNPJ: 07.566.510/0001-47

PROJETO:
CONSTRUÇÃO DA PRAÇA DO SANTUÁRIO NO COQUEIRINHO NO MUNICÍPIO DE MARCO - CEARÁ
 CLIENTE:
MUNICÍPIO DE MARCO
 LOCAL:
COQUEIRINHO
 CONTEÚDO:
LAYOUT E CORTES
 1

ESCALA: 1:75
 DESENHO: **01/02**
 PRANCHA:
 DATA: **OUT/2020**