



PRODUTOS GRÁFICOS - ARQUITETURA – 35 pranchas

Nome do arquivo	Título	Escala
TIPO1-ARQ-IMP-GER0-01_R01	Implantação	1:125
TIPO1-ARQ-PLB-GER0-02_R01	Planta Baixa	1:75
TIPO1-ARQ-LYT-GER0-03_R01	Planta de Layout – Mobiliário	1:75
TIPO1-ARQ-LYT-GER0-04_R01	Planta de Layout - Equipamento	1:75
TIPO1-ARQ-CRT-GER0-05_R01	Cortes AA, BB e CC	1:75
TIPO1-ARQ-CRT-GER0-06_R01	Cortes DD e EE e Ampliações	indicada
TIPO1-ARQ-FCH-GER0-07_R01	Fachadas 01 e 02 e Detalhes	indicada
TIPO1-ARQ-FCH-GER0-08_R01	Fachadas 03, 04, 05 e 06 e Detalhes	indicada
TIPO1-ARQ-PGP-GER0-09_R01	Paginação de Piso	1:75
TIPO1-ARQ-FOR-GER0-10_R01	Planta de Forro	indicada
TIPO1-ARQ-COB-GER0-11_R01	Planta de Cobertura	1:75
TIPO1-ARQ-ESQ-GER0-12_R01	Detalhamento de Esquadrais – Portas	indicada
TIPO1-ARQ-ESQ-GER0-13_R01	Detalhamento de Esquadrais – Portas	indicada
TIPO1-ARQ-ESQ-GER0-14_R01	Detalhamento de Esquadrais – Janelas	indicada
TIPO1-ARQ-ESQ-GER0-15_R01	Detalhamento de Esquadrais – Janelas	indicada
TIPO1-ARQ-PCD-GER0-16_R01	Detalhamento Mastros para Bandeiras e Rampa	indicada
TIPO1-ARQ-PLE-PRT0-17_R01	Portão e Muros – Planta e Elevação	indicada
TIPO1-ARQ-PCD-RFR0-18_R01	Complemento para Regiões Frias	1:75
TIPO1-ARQ-AMP-BLCA-19_R01	Ampliação Bloco A - Fraldário	indicada
TIPO1-ARQ-AMP-BLCA-20_R01	Ampliação Bloco A – Lactário e lava mãos	1:25
TIPO1-ARQ-AMP-BLCA-21_R01	Ampliação Bloco A – Solários e Almoxarifado	1:25
TIPO1-ARQ-AMP-BLCA-22_R01	Ampliação Bloco A – Sanitários PNE infantil e adulto	1:25
TIPO1-ARQ-AMP-BLCA-23_R01	Ampliação Bloco A – Creche I-1e2 e Amamentação	1:25
TIPO1-ARQ-AMP-BLCA-24_R01	Ampliação Bloco A - Cozinha	1:25
TIPO1-ARQ-AMP-BLCA-25_R01	Ampliação Bloco A - Cozinha	indicada
TIPO1-ARQ-AMP-BLCA-26_R01	Ampliação Bloco A – Despensa, Rouparia e DML	1:25
TIPO1-ARQ-AMP-BLCA-27_R01	Ampliação Bloco A – Lavanderia e Vestiários	indicada
TIPO1-ARQ-AMP-BLCB-28_R01	Ampliação Bloco B – Sanitários Infantis 1 e 2	indicada
TIPO1-ARQ-AMP-BLCB-29_R01	Ampliação Bloco B – Sanitários Infantis 3 e 4	indicada
TIPO1-ARQ-AMP-BLCB-30_R01	Ampliação Bloco B – Sanitários PNE e professores	1:25




Ministério da Educação
Fundo Nacional de Desenvolvimento da Educação
Coordenação Geral de Infra-Estrutura - CGEST



TIPO1-ARQ-AMP-BLCB-31_R01	Ampliação Bloco B – Solários	1:25
TIPO1-ARQ-AMP-BLCB-32_R01	Ampliação Bloco B – Creches II-1 e III-1	1:25
TIPO1-ARQ-AMP-BLCB-33_R01	Ampliação Bloco B – Creches II-2 e III-2	1:25
TIPO1-ARQ-AMP-BLCB-34_R01	Ampliação Bloco B – Pré-escola 1, 2, 3 e 4	1:25
TIPO1-ARQ-AMP-BLCB-35_R01	Ampliação Bloco B – Multiuso	1:25



1 FRALDÁRIOS

ESCALA 1/25

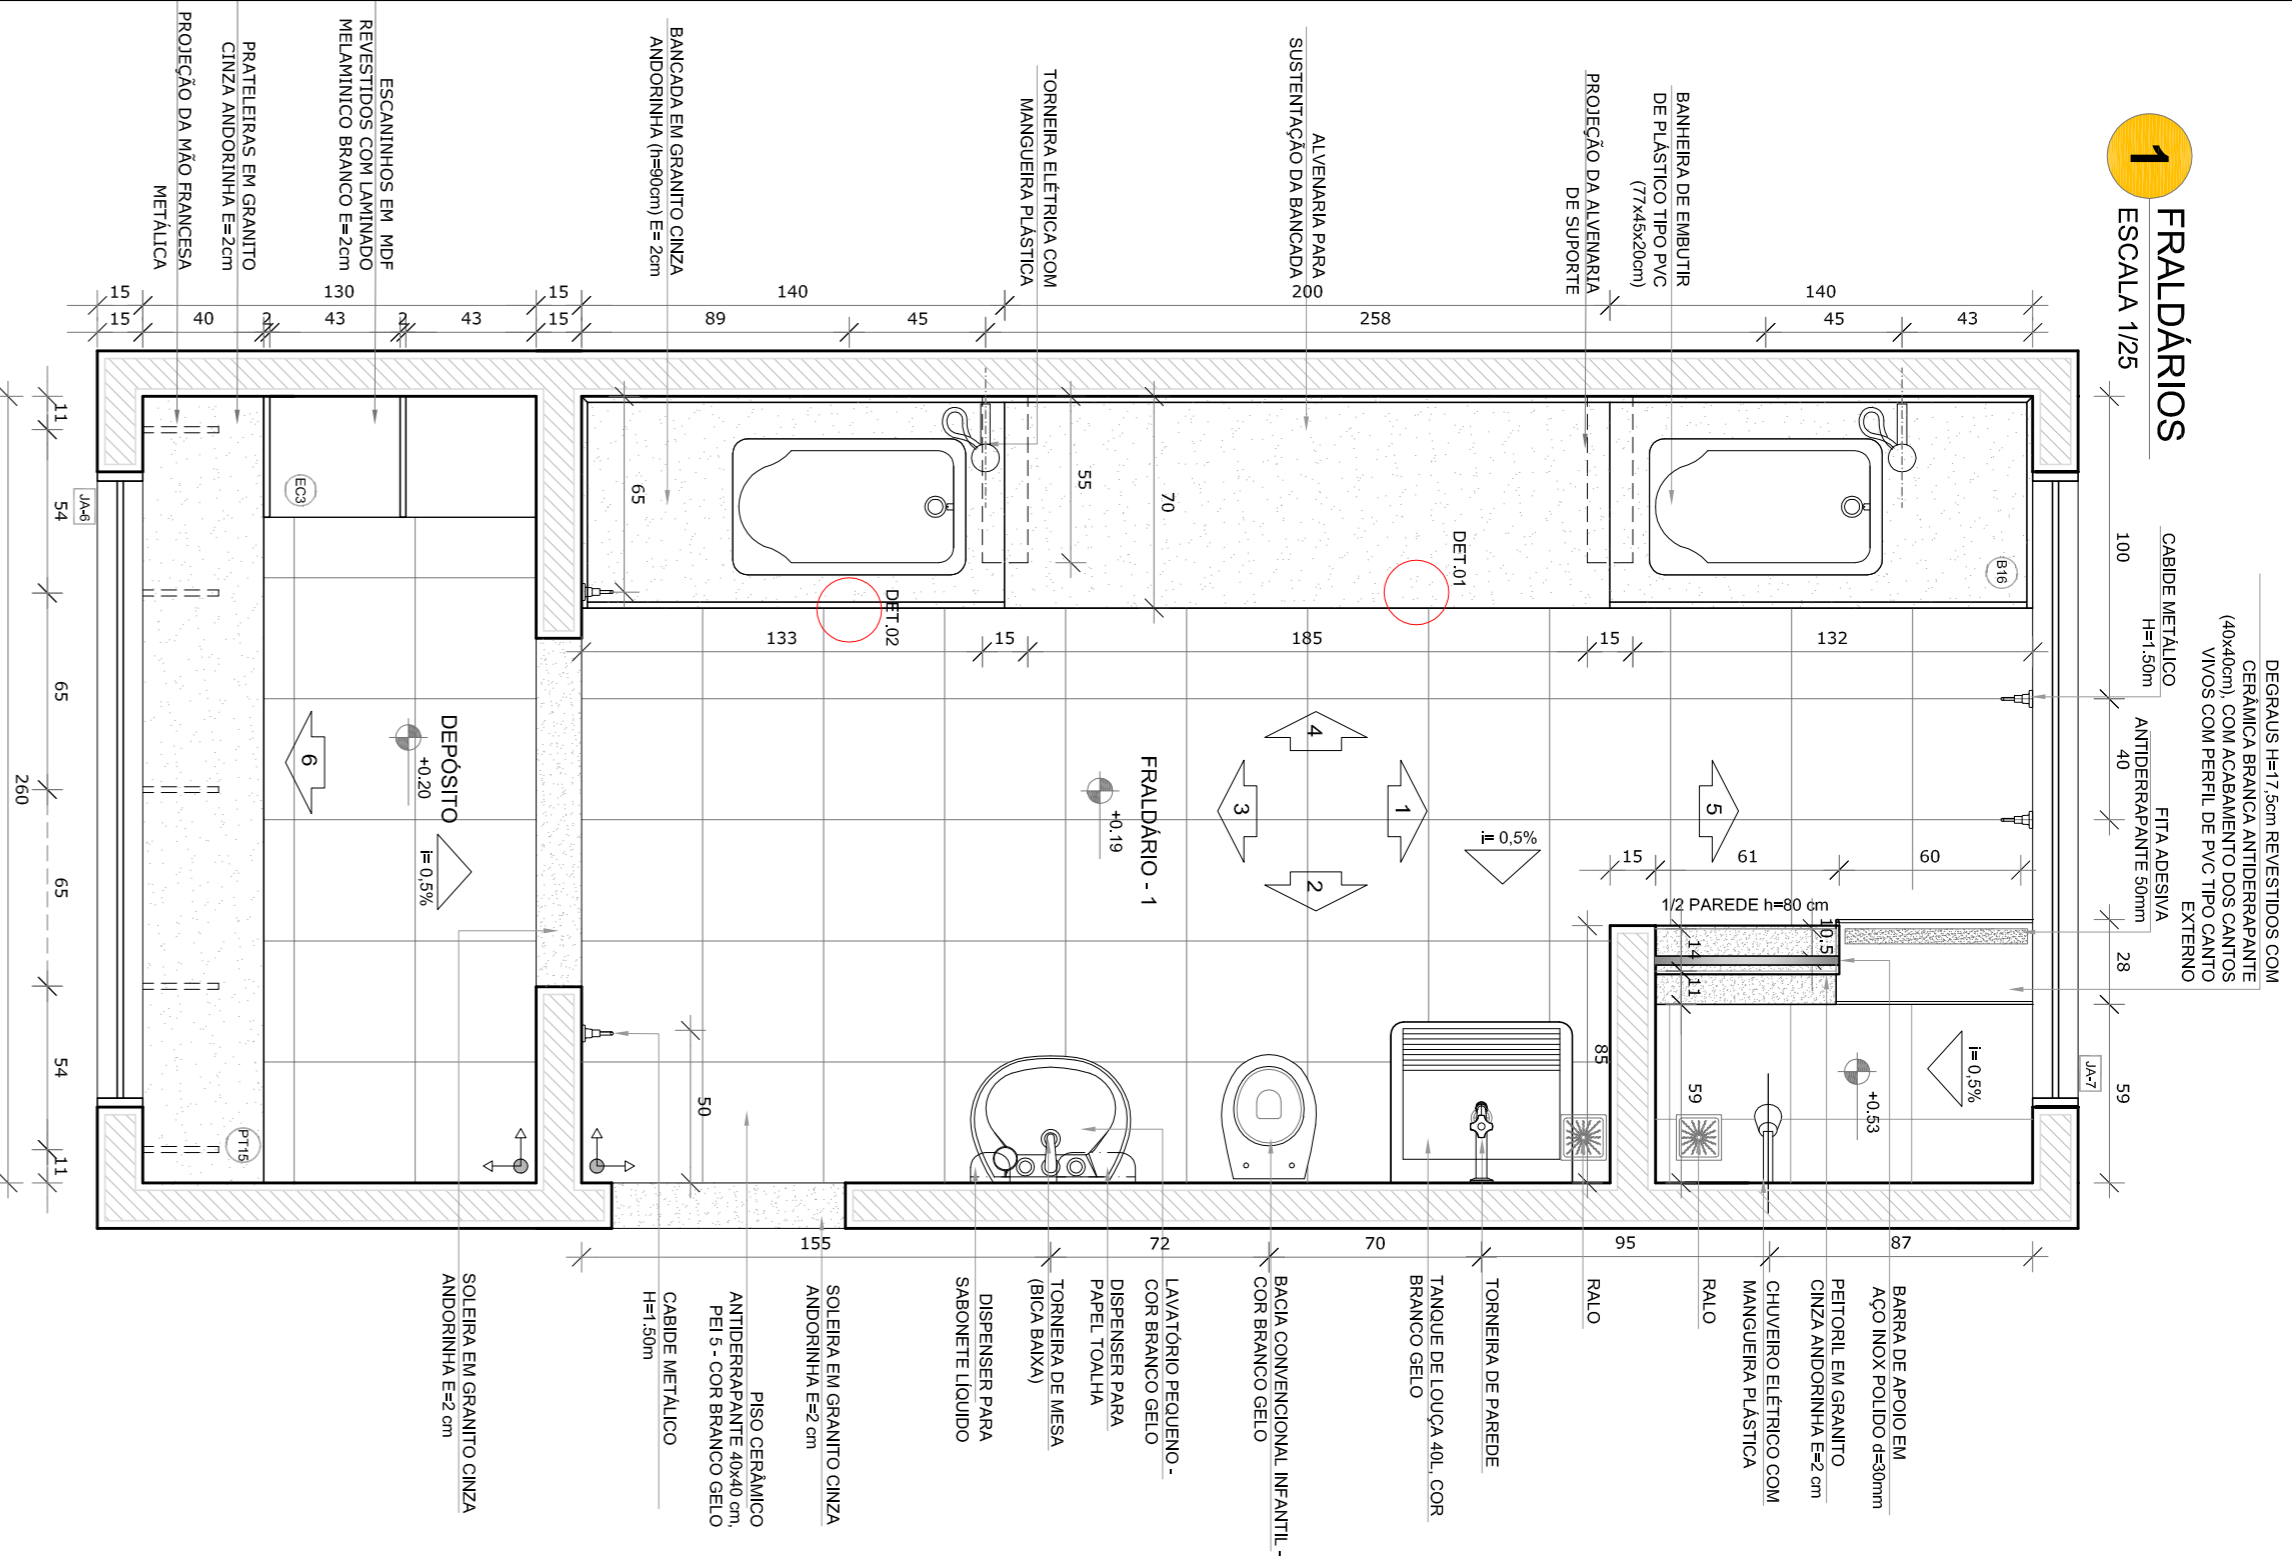


DETALHE 1 - CORTE
bandeja de granito - área seca
esc.: 1/5


DETALHE 2 - CORTE
bandeja de granito - área molhada
esc.: 1/5

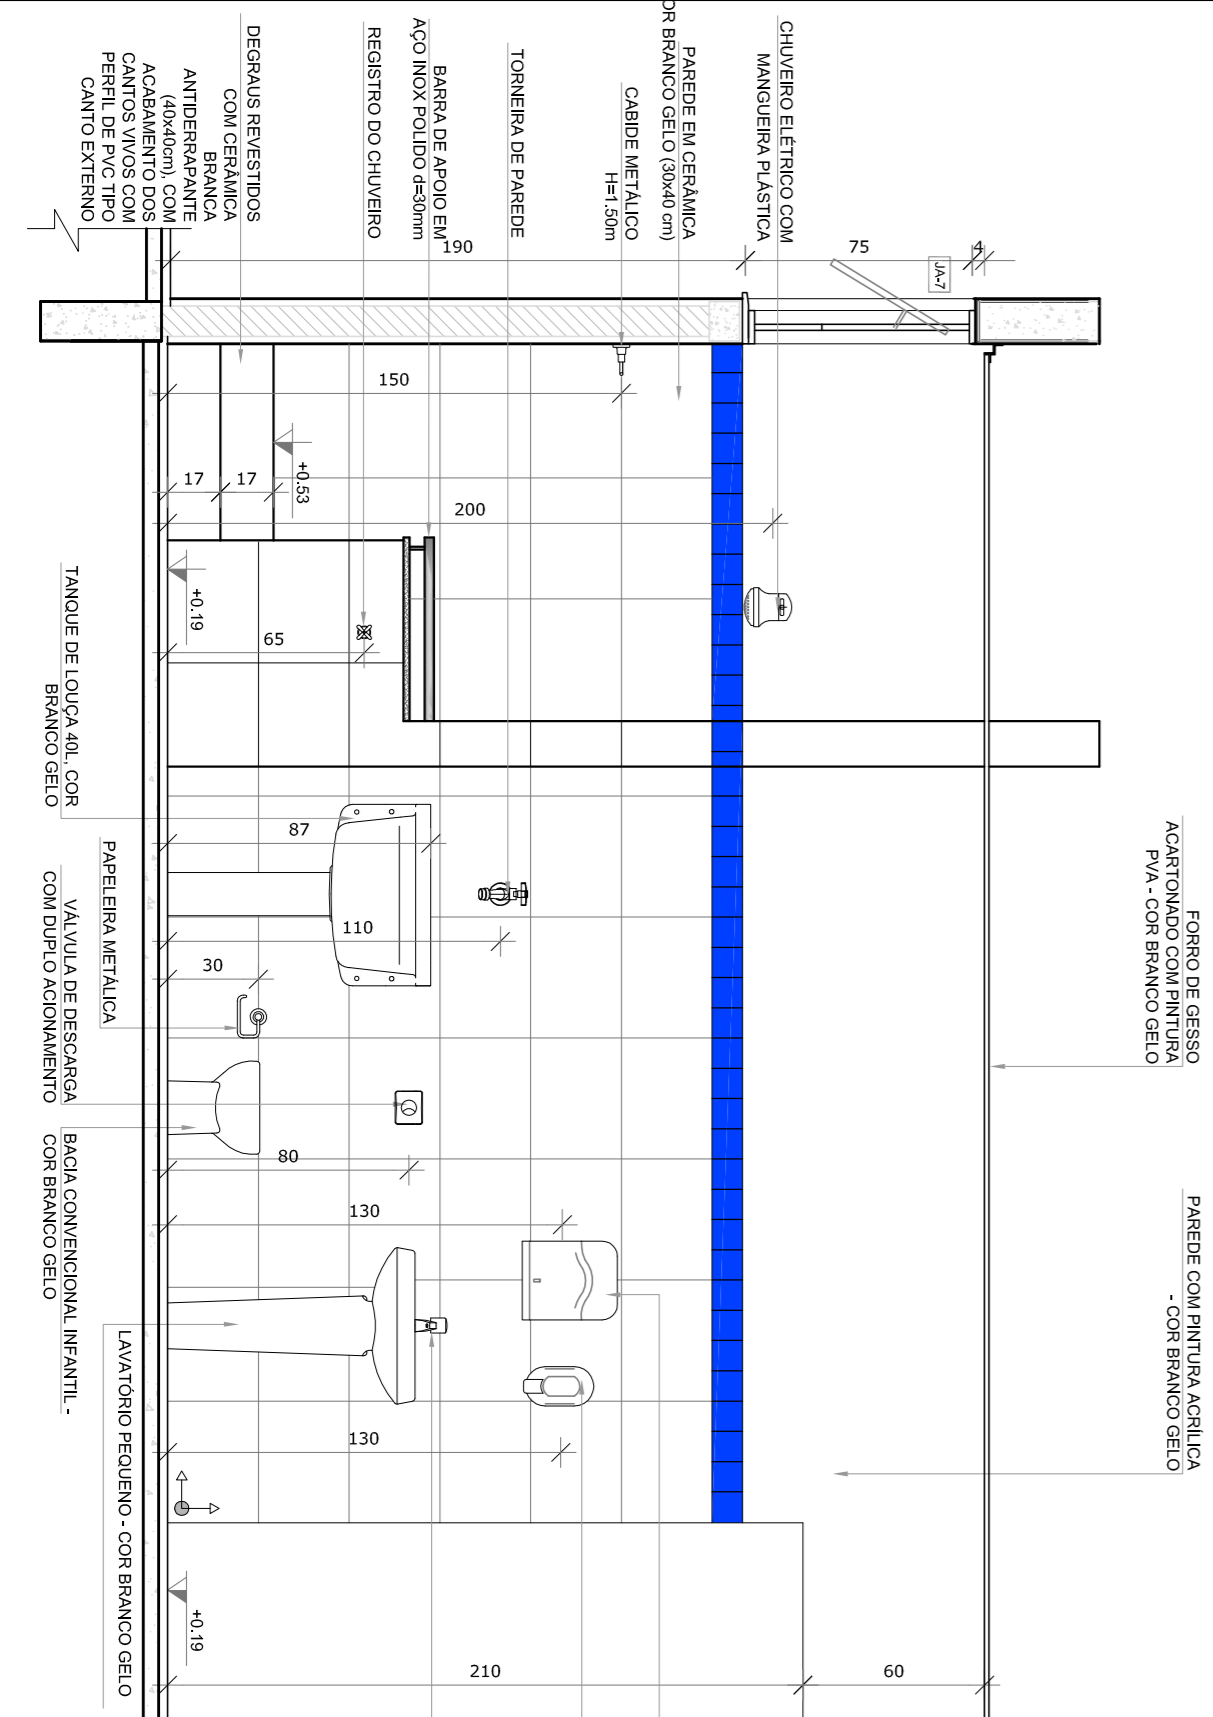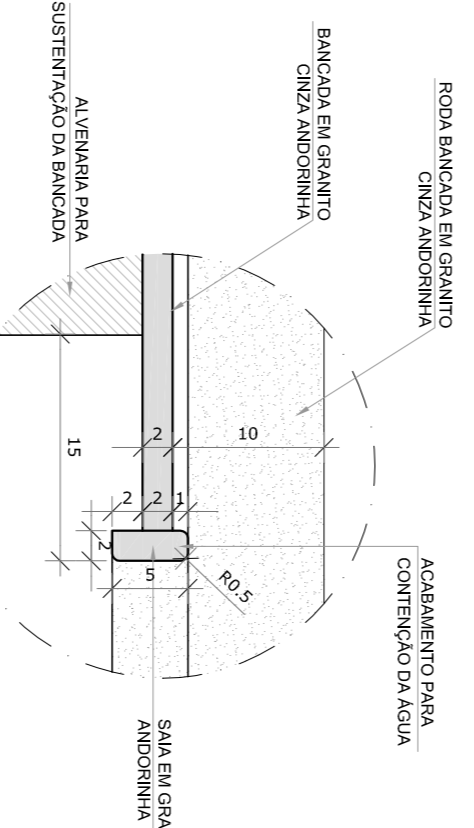


VISTA 2

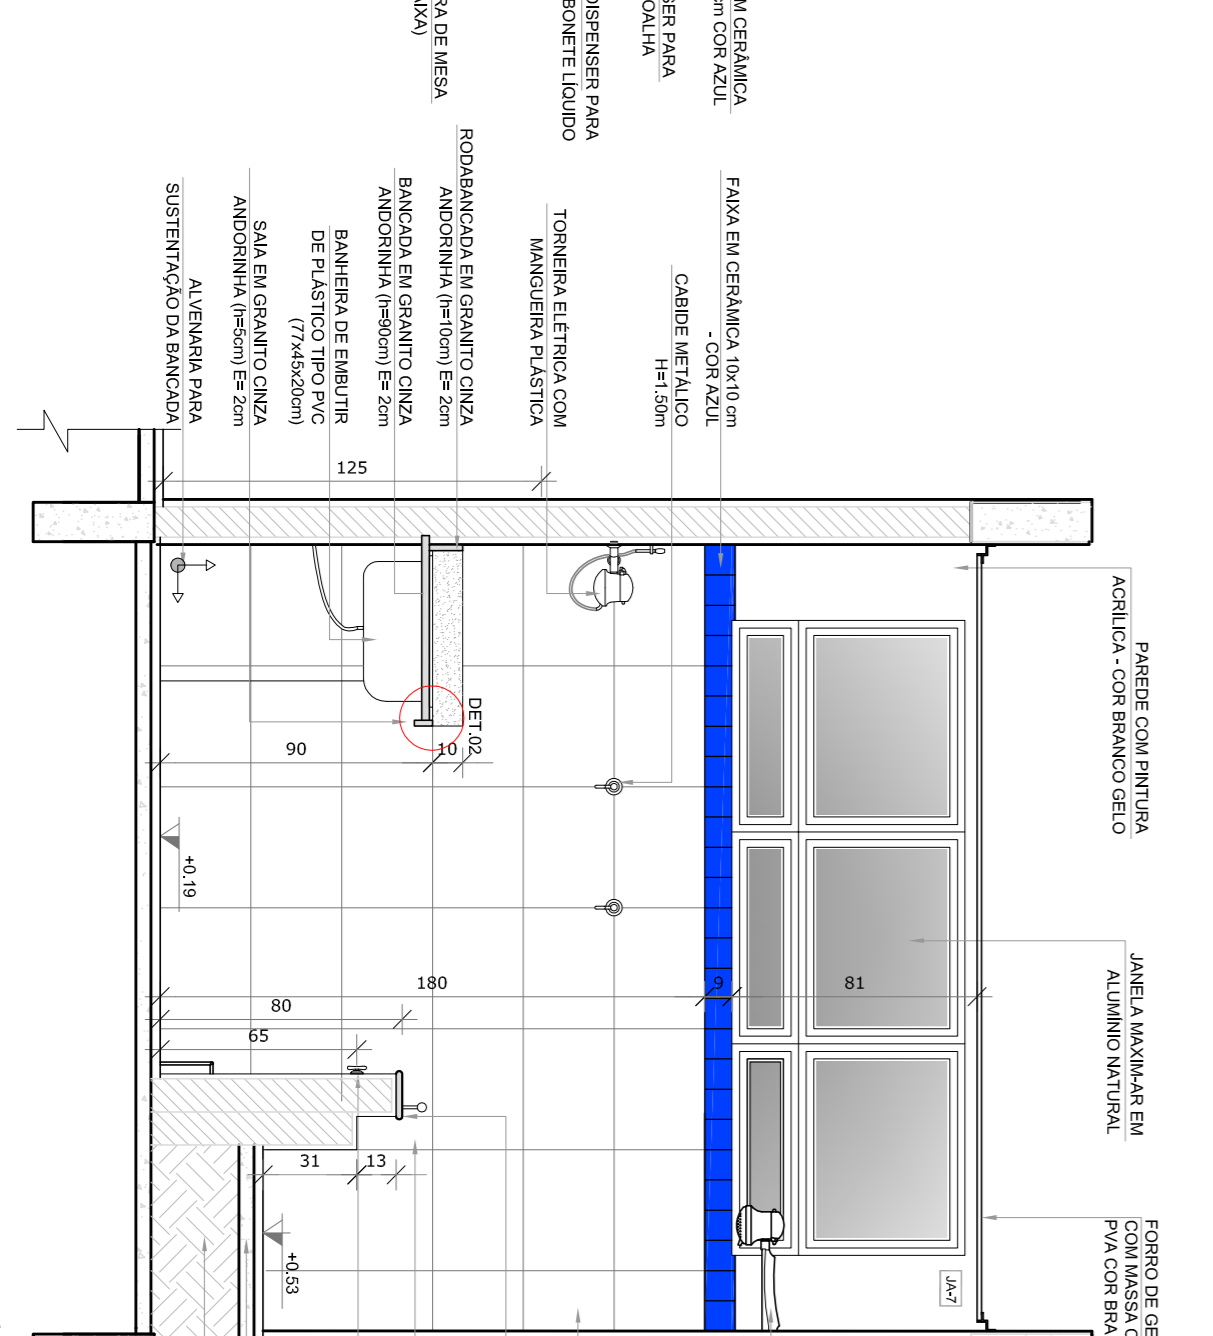


VISTA 5

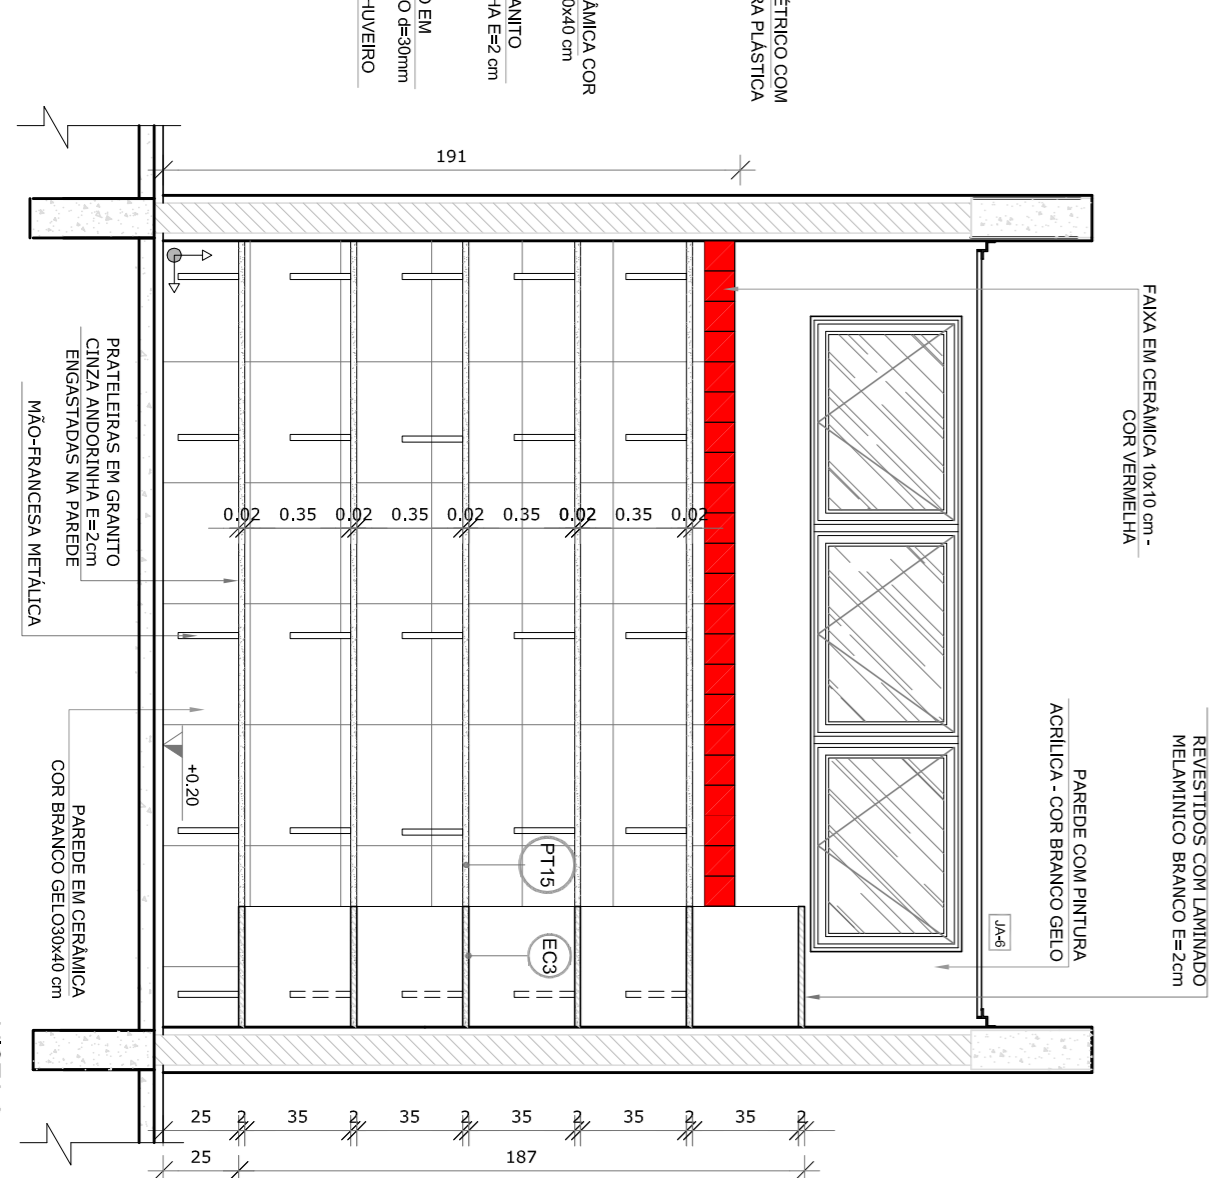


VISTA 6

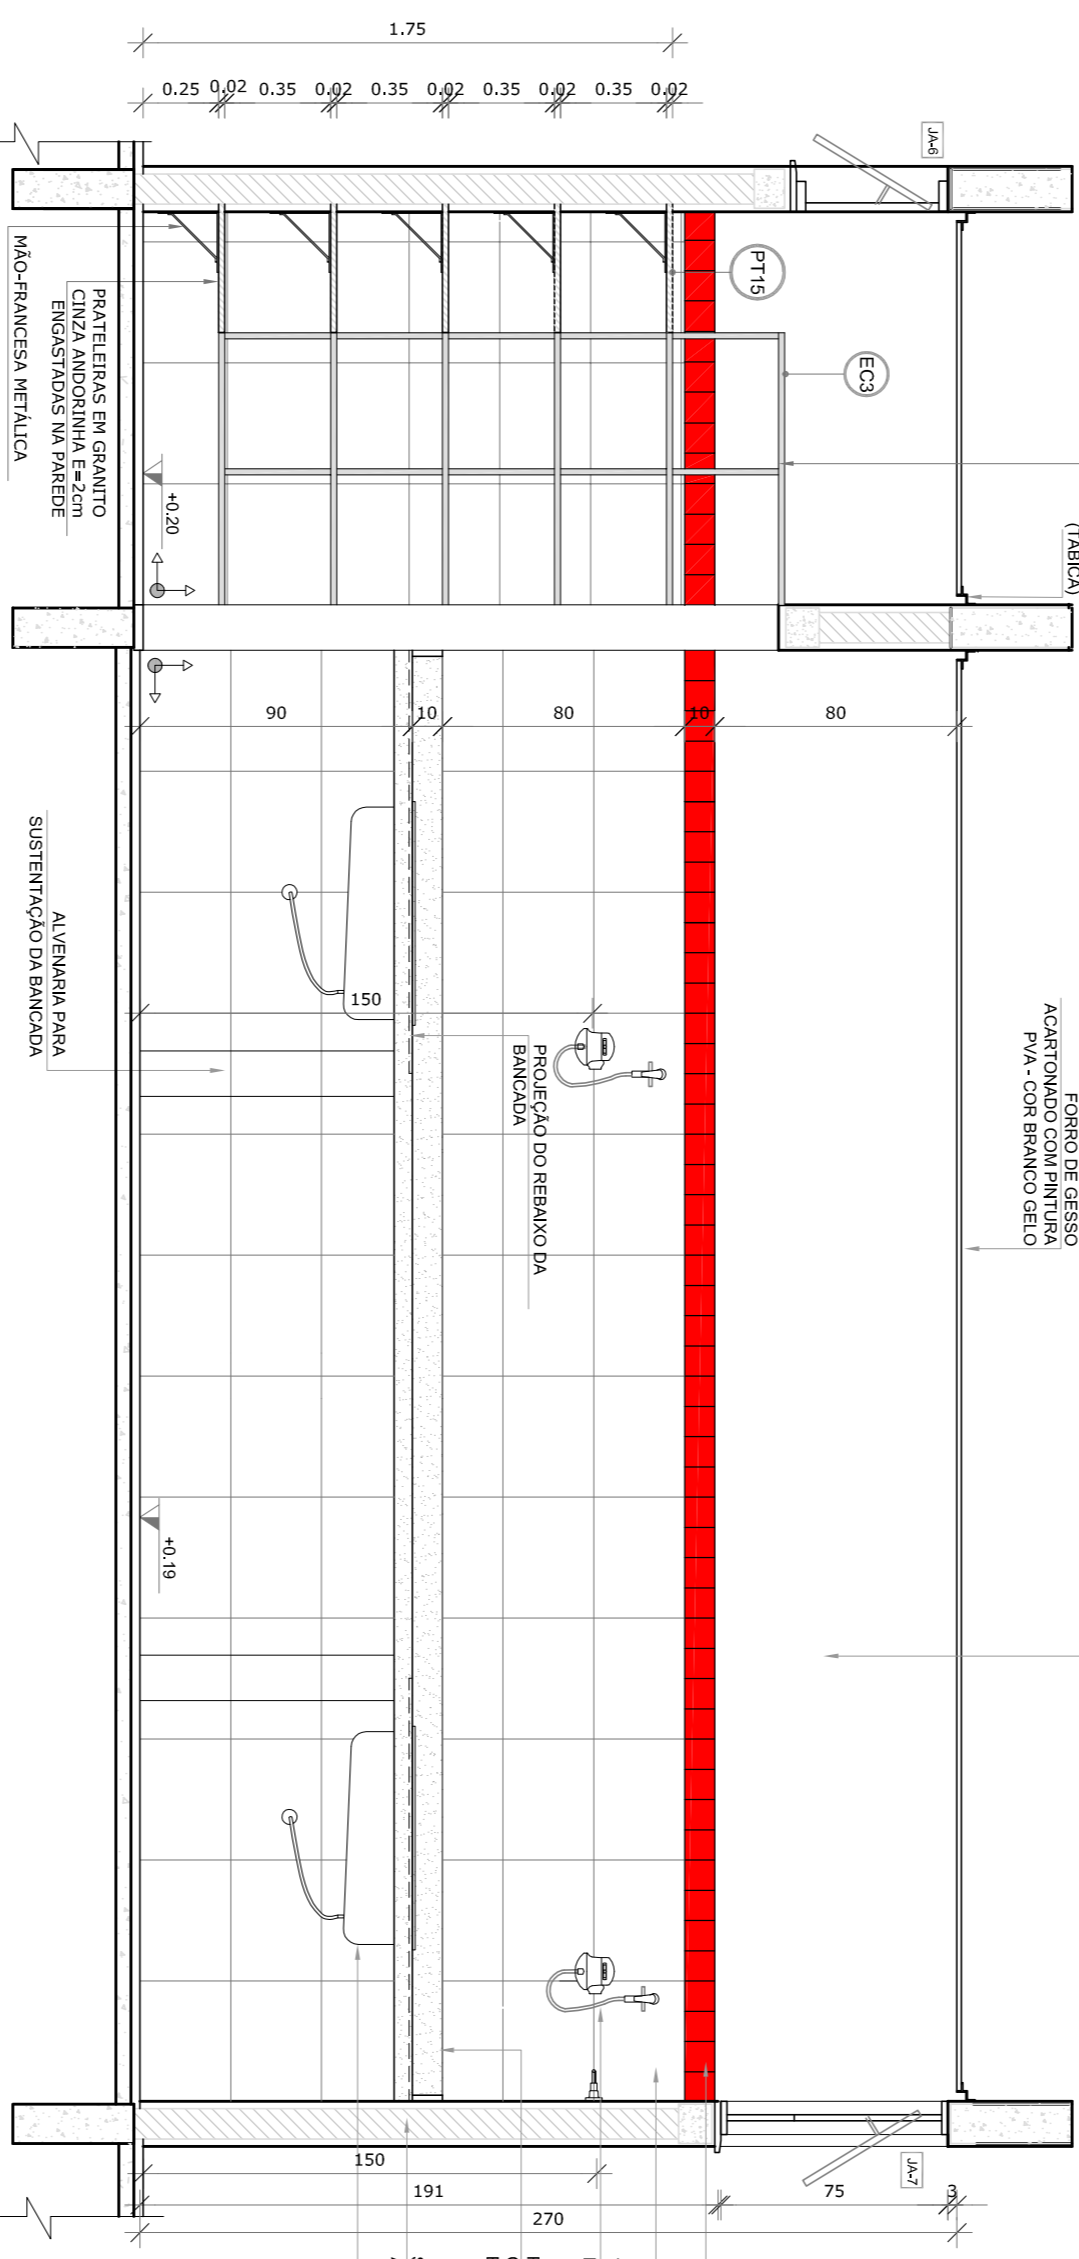

VISTA 4

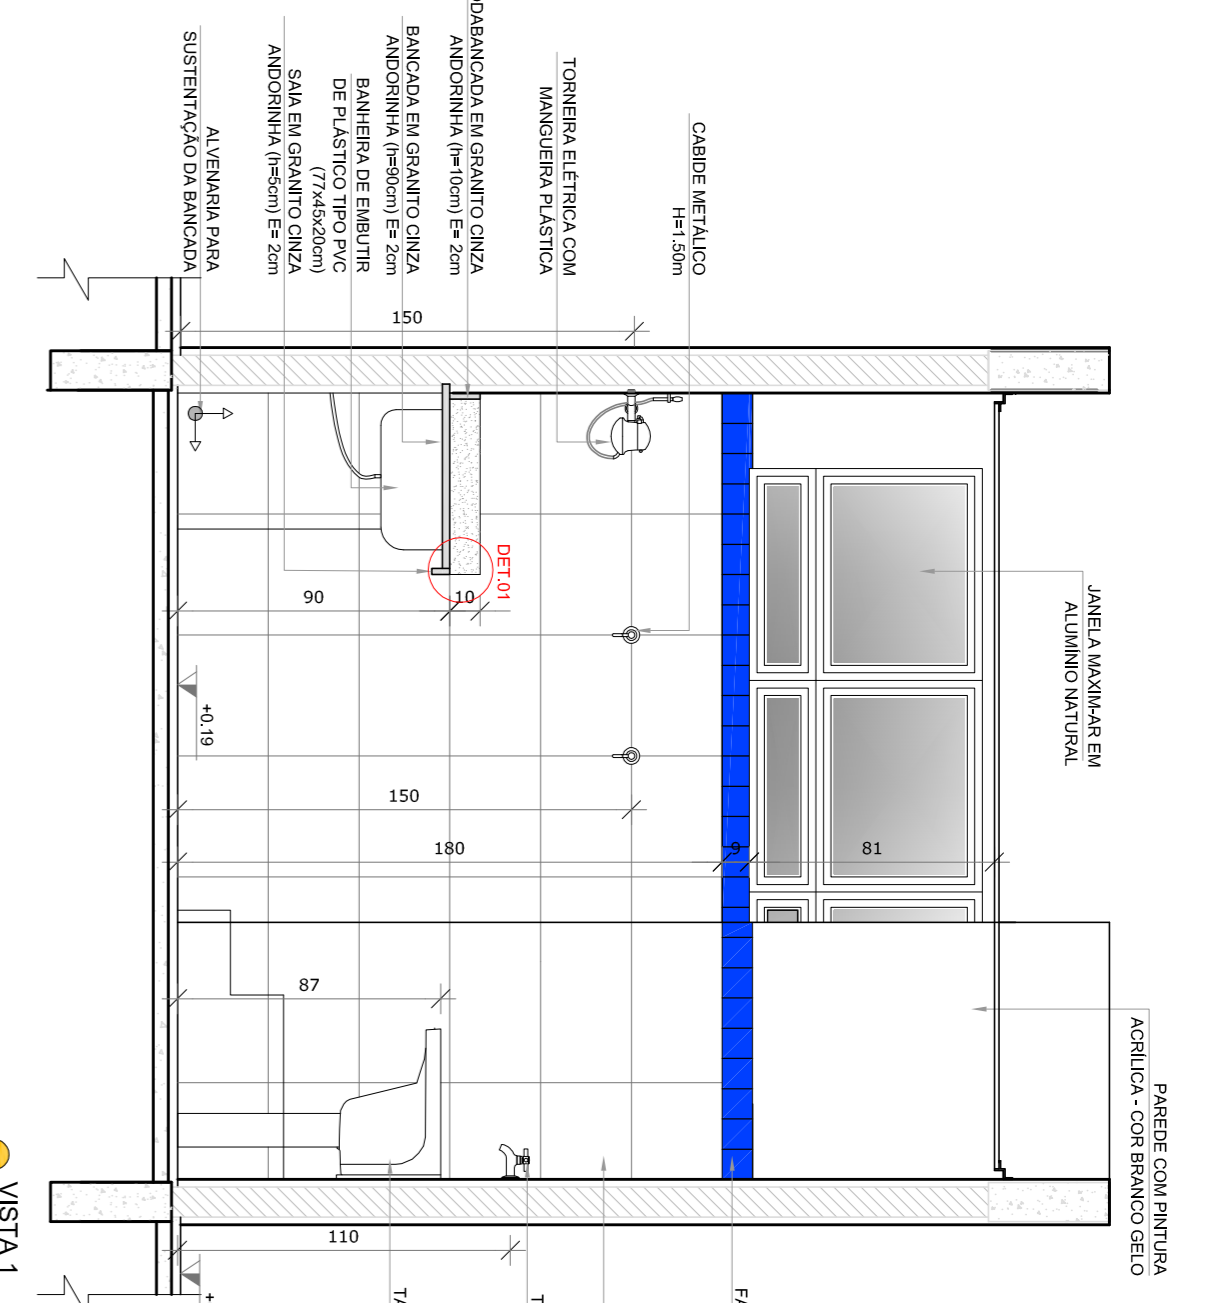


VISTA 1

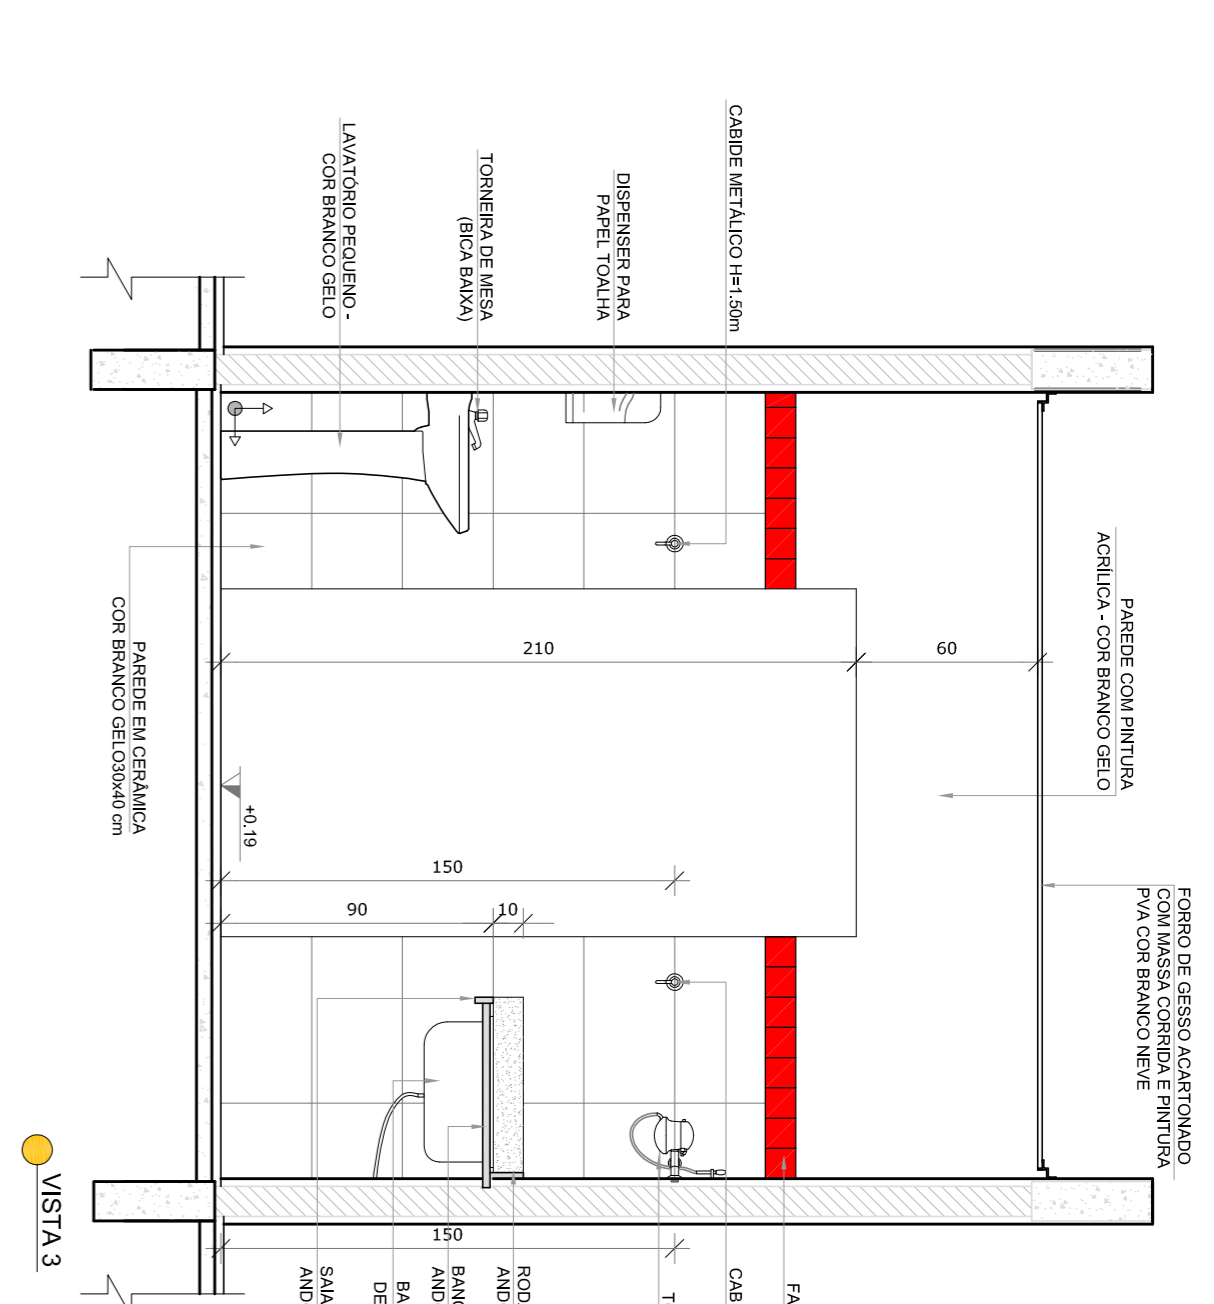

VISTA 3

CROQUI DE REFERÊNCIA

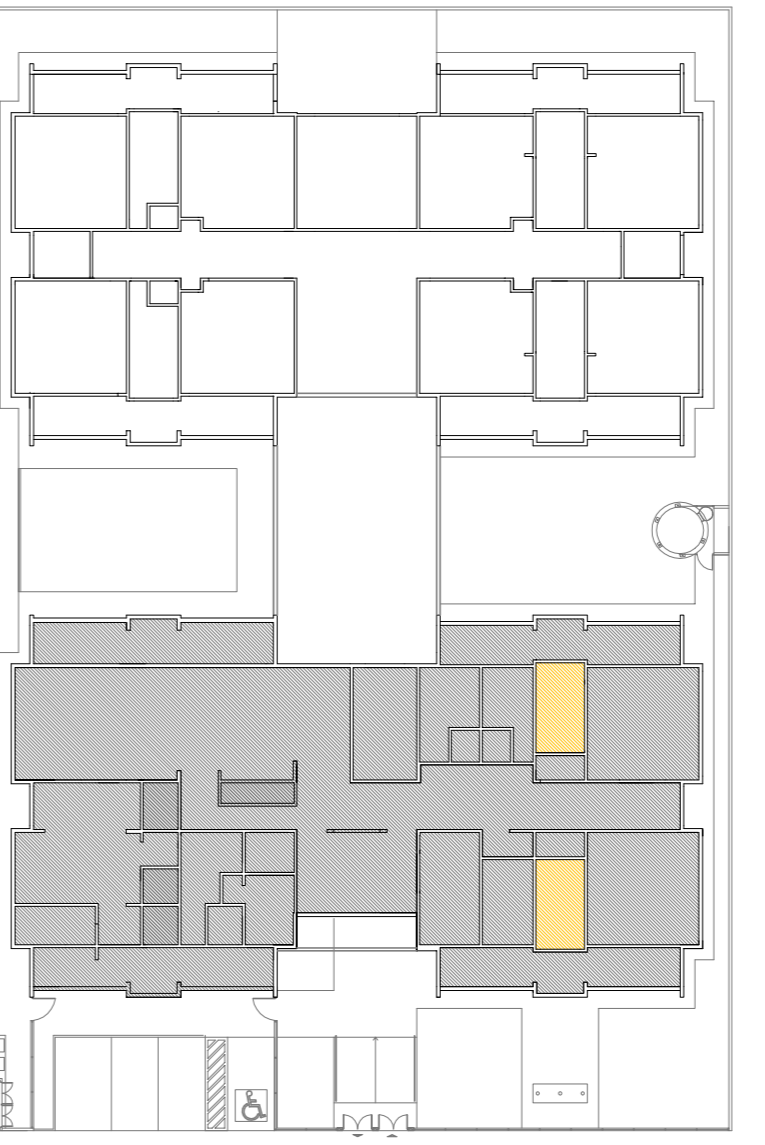

- NOTAS**
- MEDIDAS E NÍVEIS EM METROS;
 - VERIFICAR POSIÇÃO EXATA DOS PILARES NO PROJETO ESTRUTURAL;
 - EM CASO DE CONFLITO DE INFORMAÇÕES ENTRE O PROJETO GRÁFICO E O MEMORIAL DESCRITIVO, PREVALECE A INFORMAÇÃO CONTIDA NOS DESENHOS;
 - ALTERAÇÕES NESTE PROJETO SOMENTE COM AUTORIZAÇÃO EXPRESSA DO RUIDE
- REFERÊNCIAS:**
- PLANALTA DE QUANTITATIVOS;
 - MEMORIAL DESCRITIVO E ESPECIFICAÇÕES TÉCNICAS

LEGENDA:

	INDICAÇÃO NÍVEL PLANTAL CORTE		INDICAÇÃO DE VISTAS
	INDICAÇÃO DE CORTES		ESPECIFICAÇÕES DE MATERIAS
	INDICAÇÃO DE FACHOSAS		INDICAÇÃO DE EIXOS
	INDICAÇÃO DE PORTAS E JANELAS		INDICAÇÃO DE ELEMENTOS (BANCADA, TORNEIRA, ETC.)








01	JULHO/2016	Correção do caminho.
N.º:	DATA:	DESCRIÇÃO:
CONTROLE DE REVISÕES		

FUNDE Fundação Nacional de Desenvolvimento da Educação
GOVERNO FEDERAL Ministério da Educação
BRASIL PATRIJA EDUCADORA

PROJETO PADRÃO - FUNDE

PROPRIETÁRIO:	
ENDEREÇO:	
MUNICÍPIO - UF:	
PROPRIETÁRIO:	
RESP. TÉCNICO	CREA
AUTOR DO PROJETO	CAU
DIFLO	CREA

PROGRAMA PROINFÂNCIA - PROJETO TIPO 1			
PROJETO DE ARQUITETURA			
CONSERVAÇÃO	AMPLIAÇÃO DO BLOCO A	FRALDÁRIO	ARQ
COGEST - Coordenadora Geral de Infraestrutura Educacional			
FORMATO	A18x11,95x41	ESCALA	INDICAÇÃO
		R40	DATA EMISSÃO
		R01	JULHO/2016
			PRONONIA
			19/35

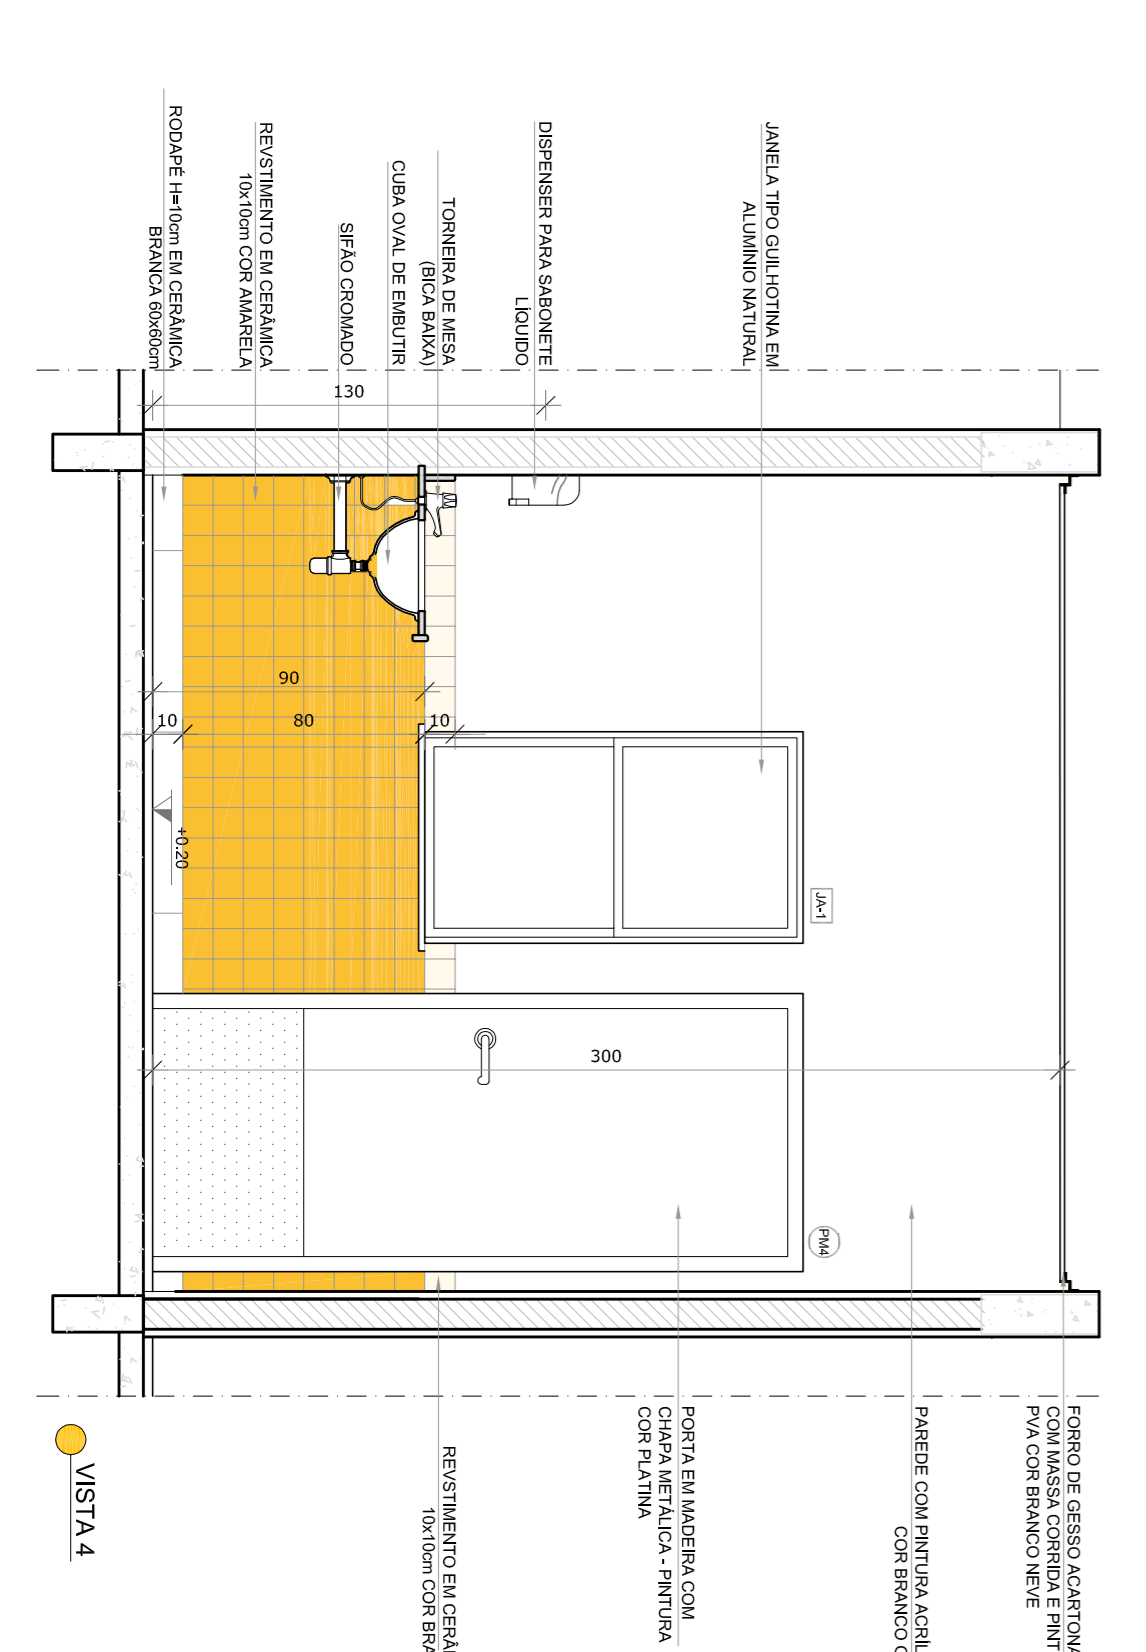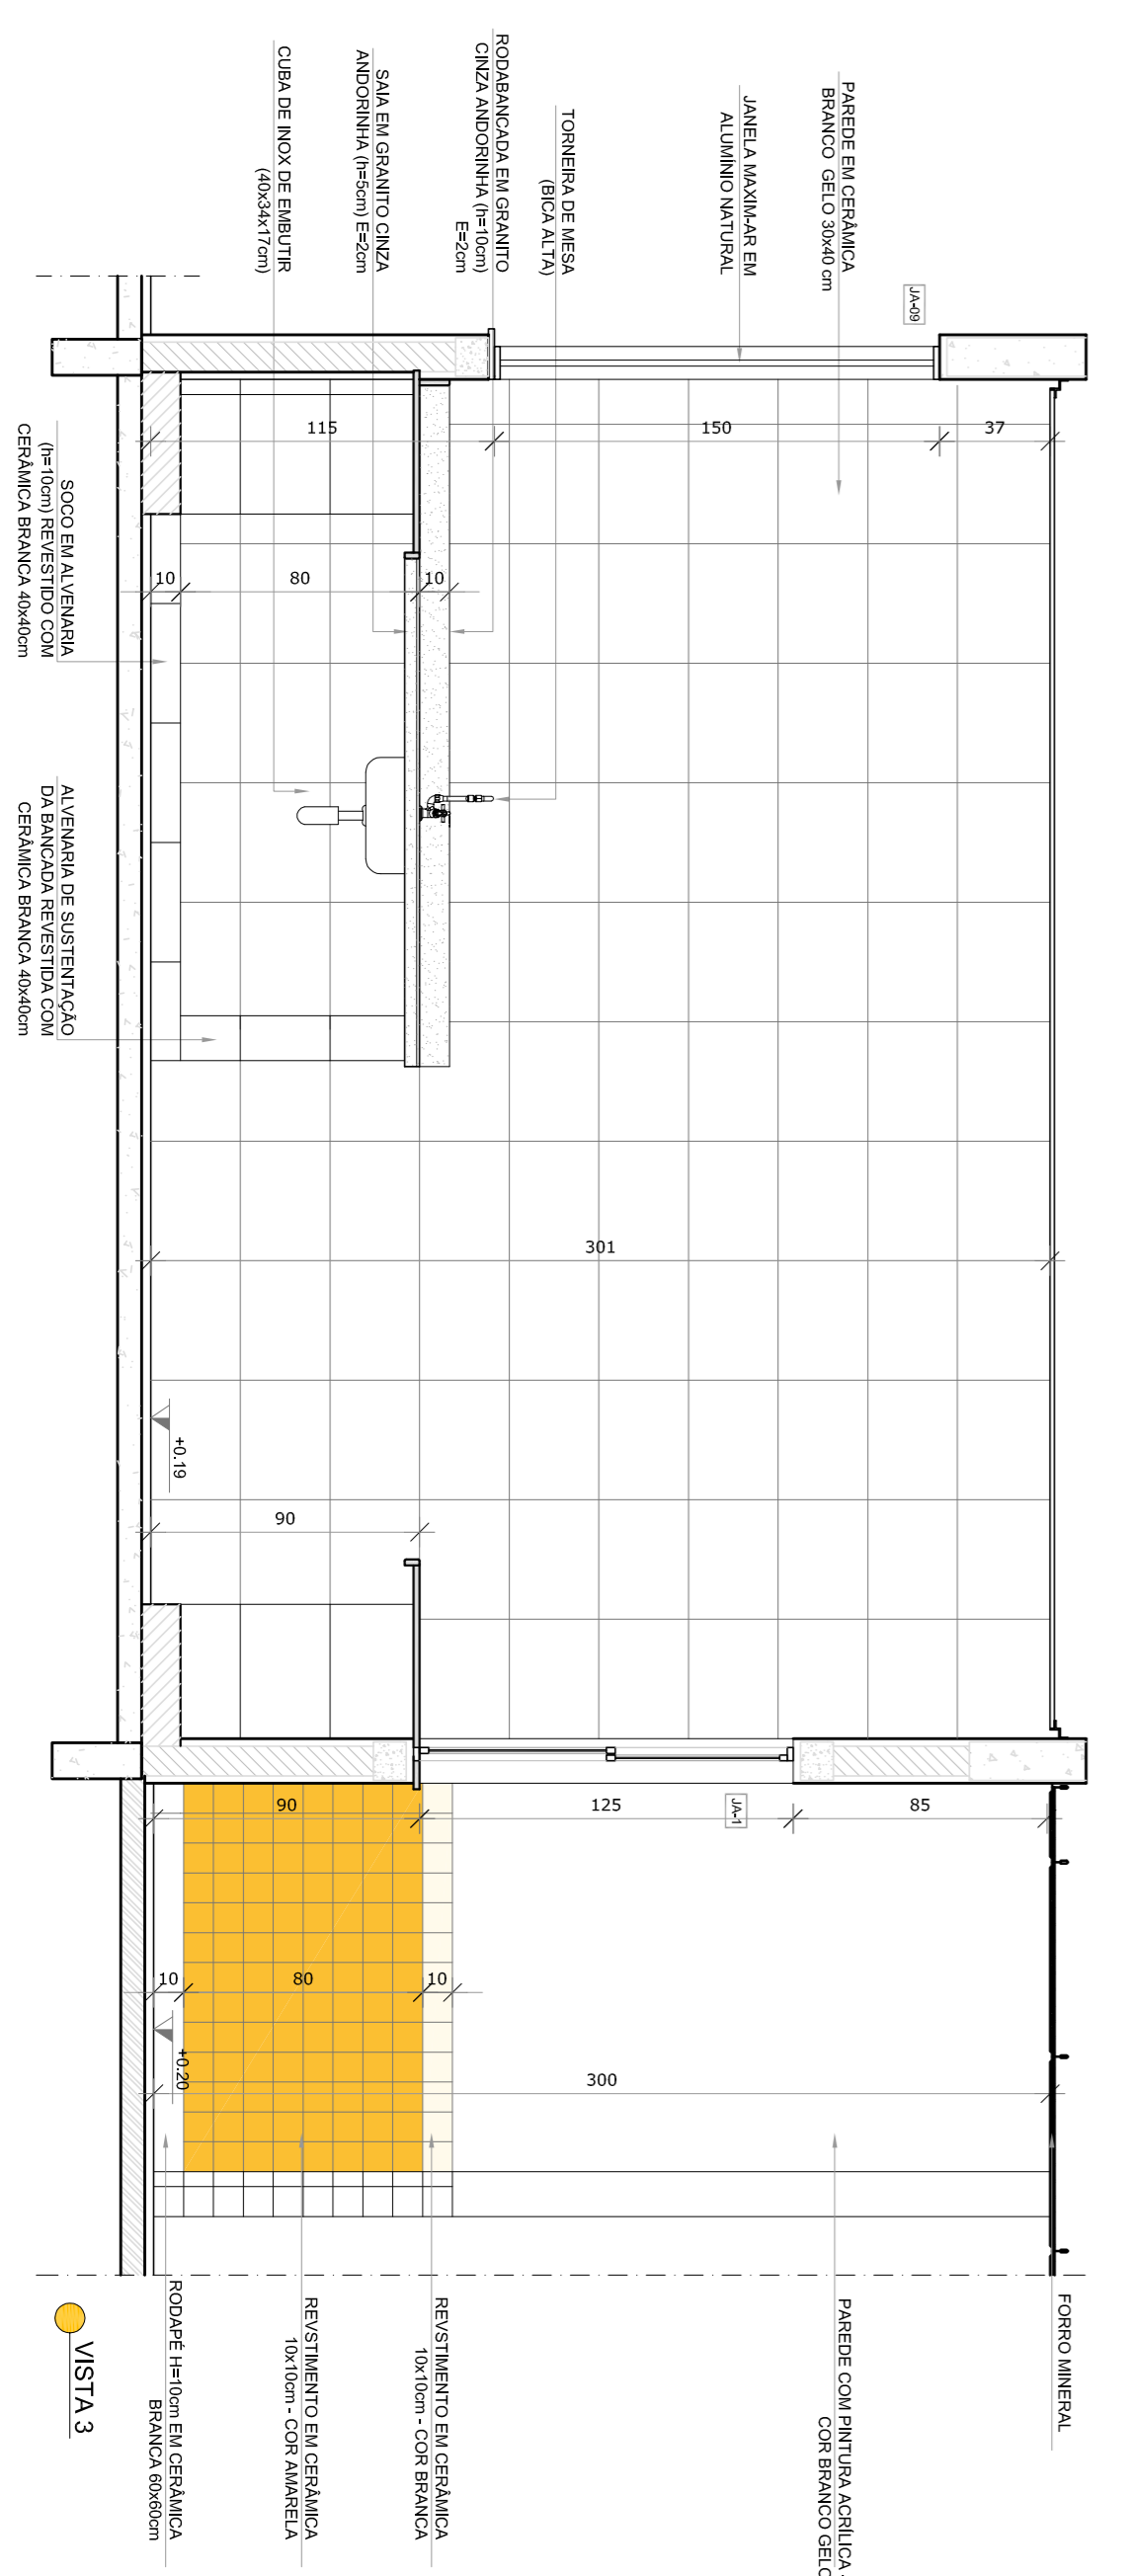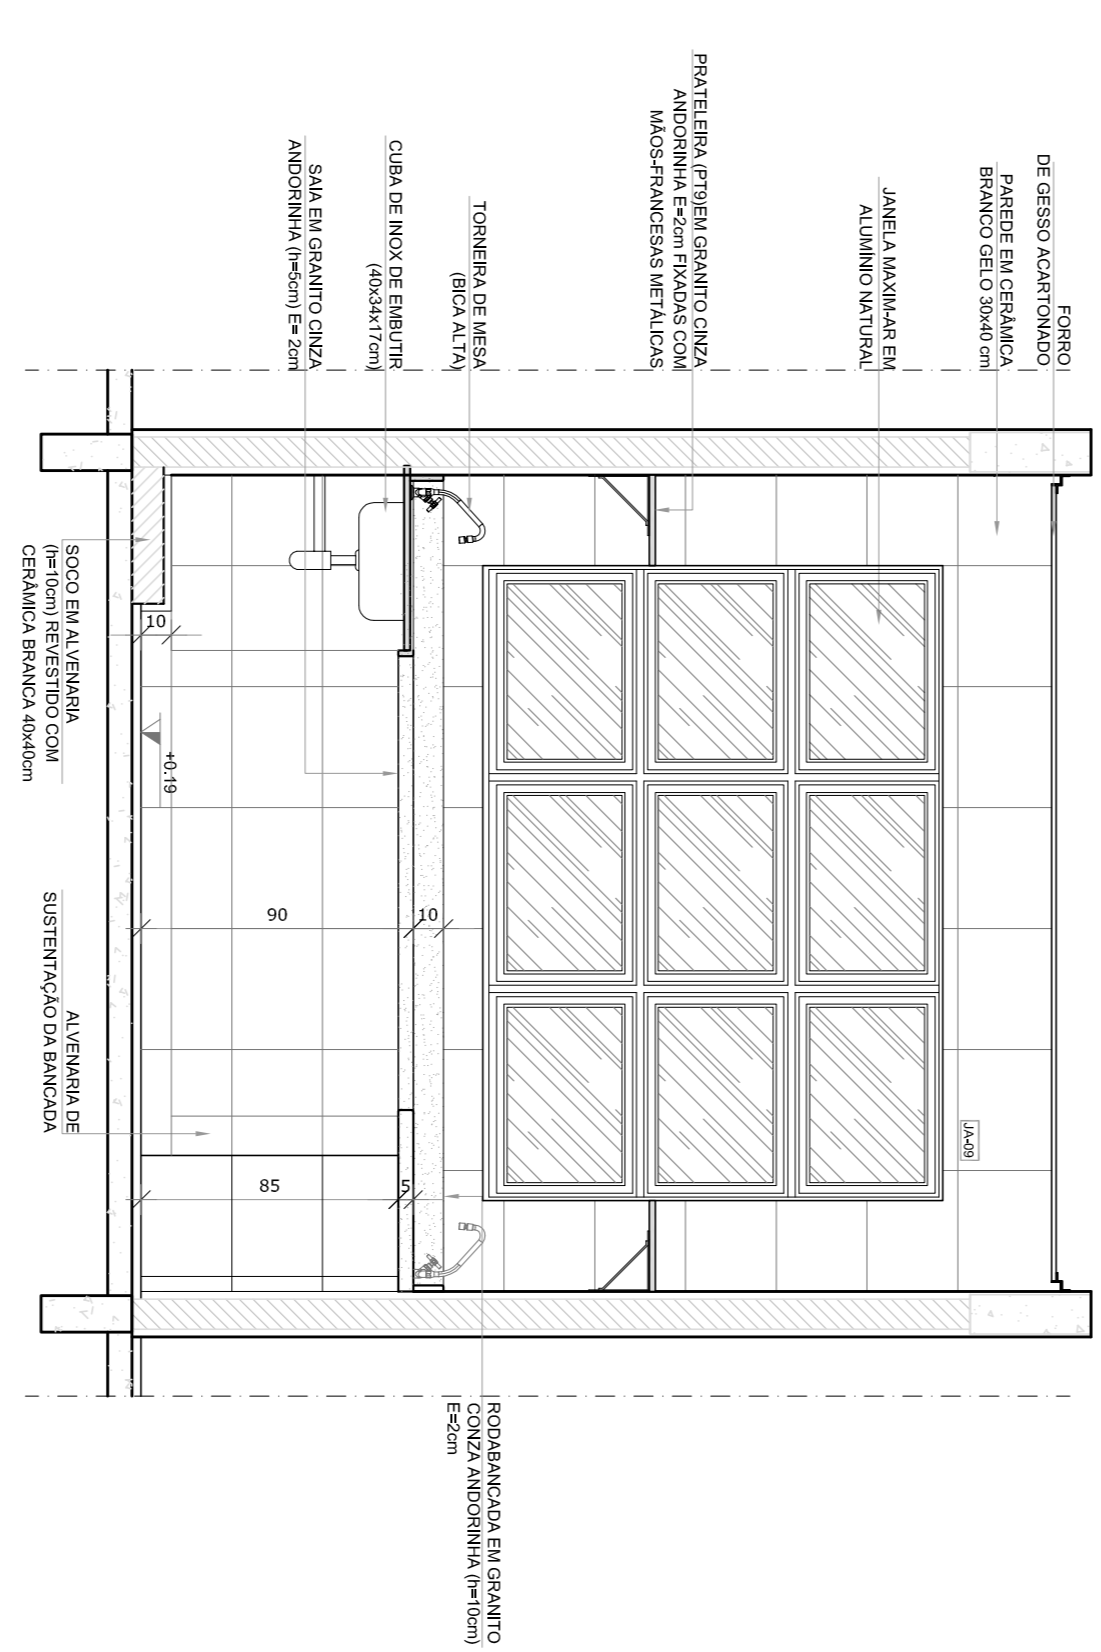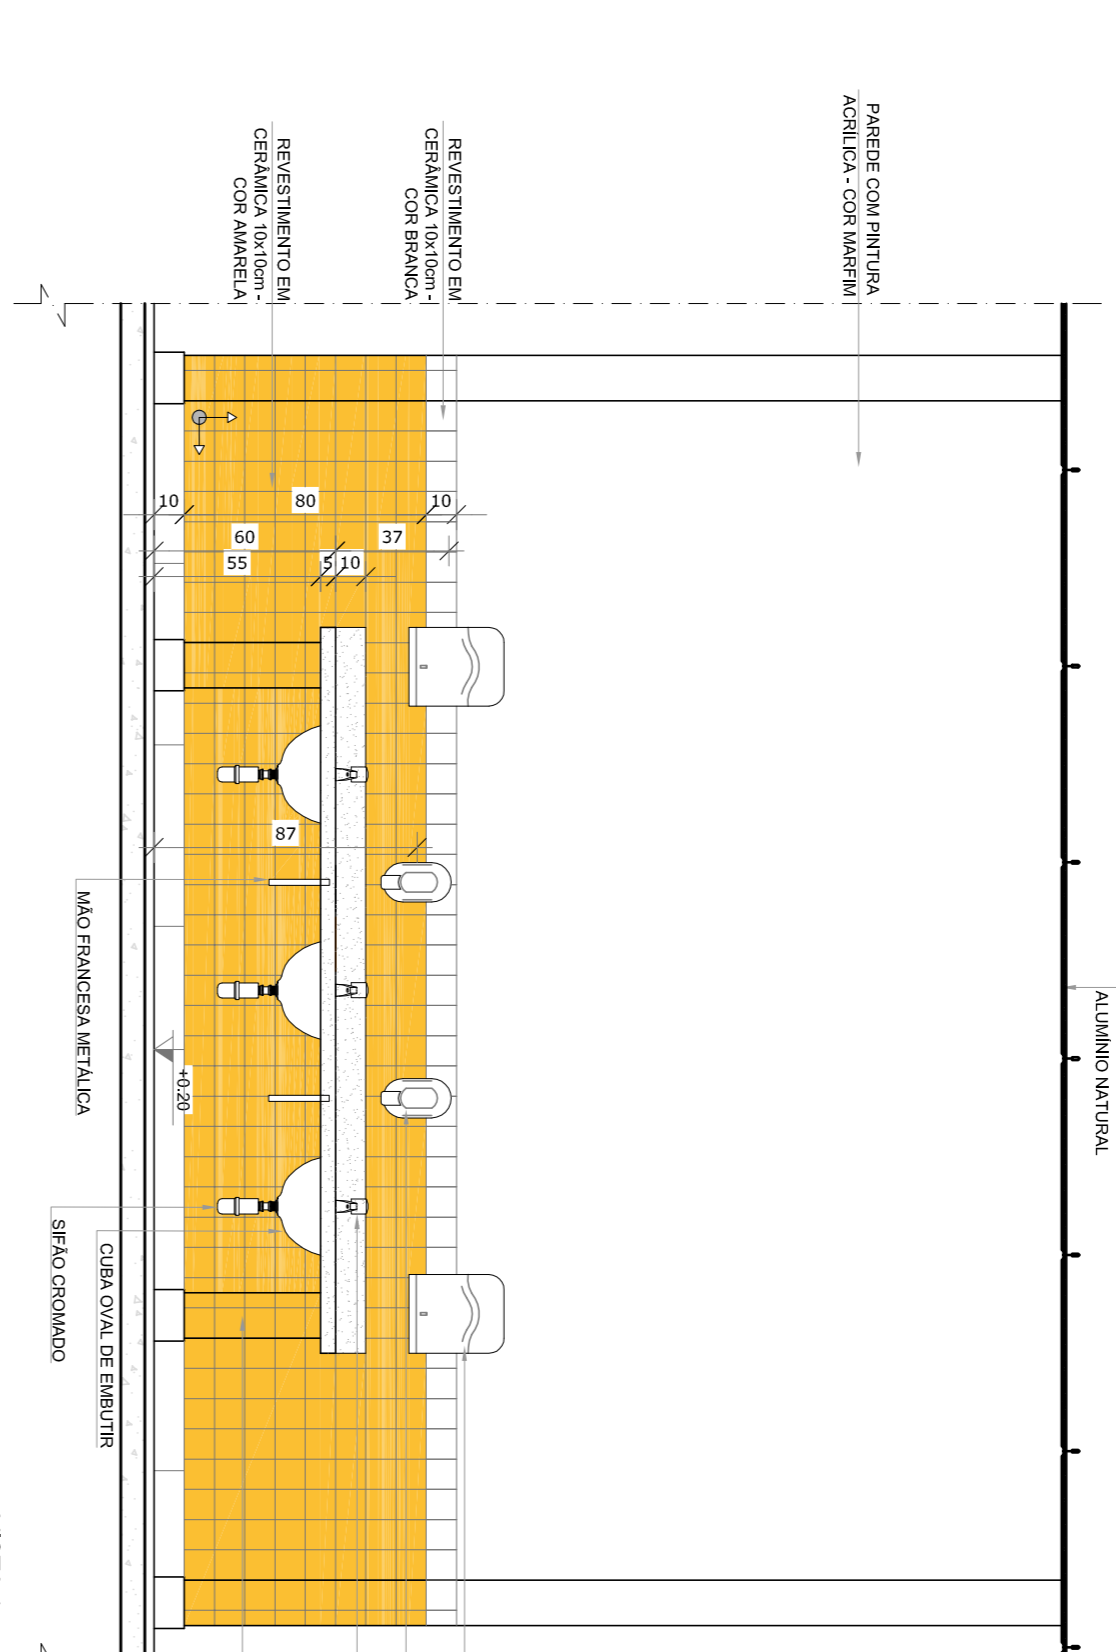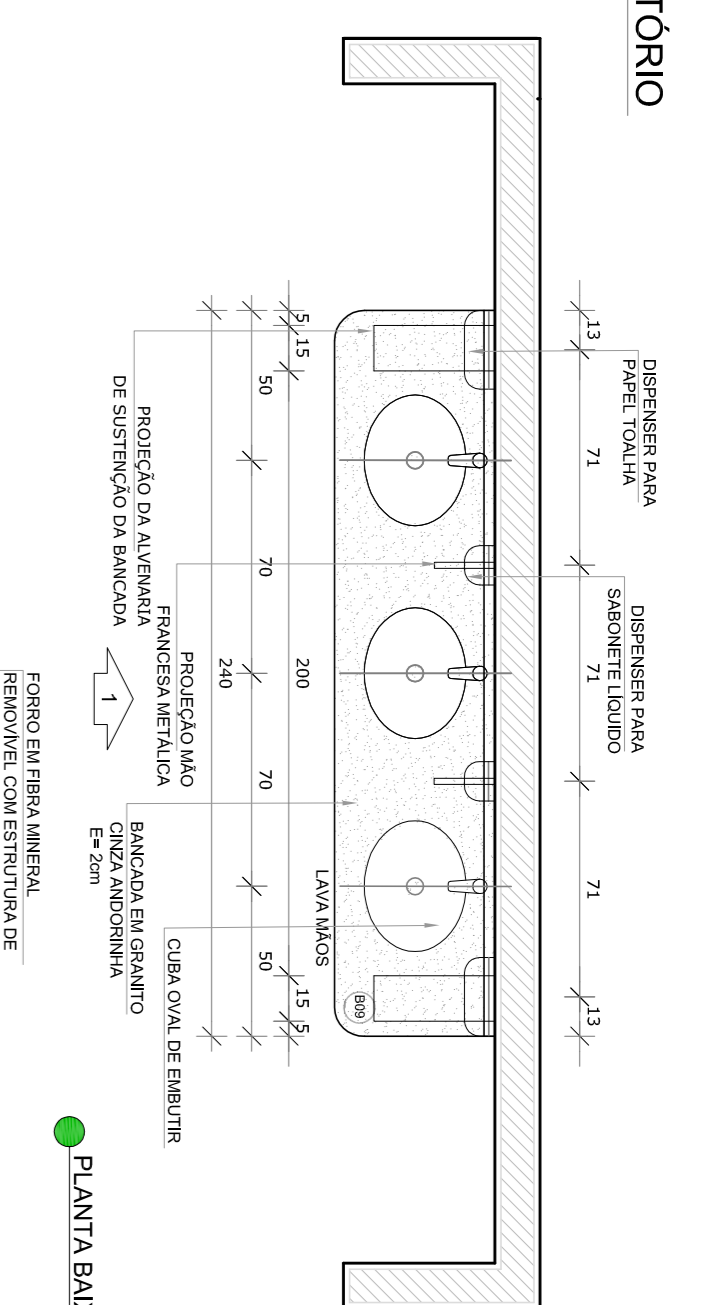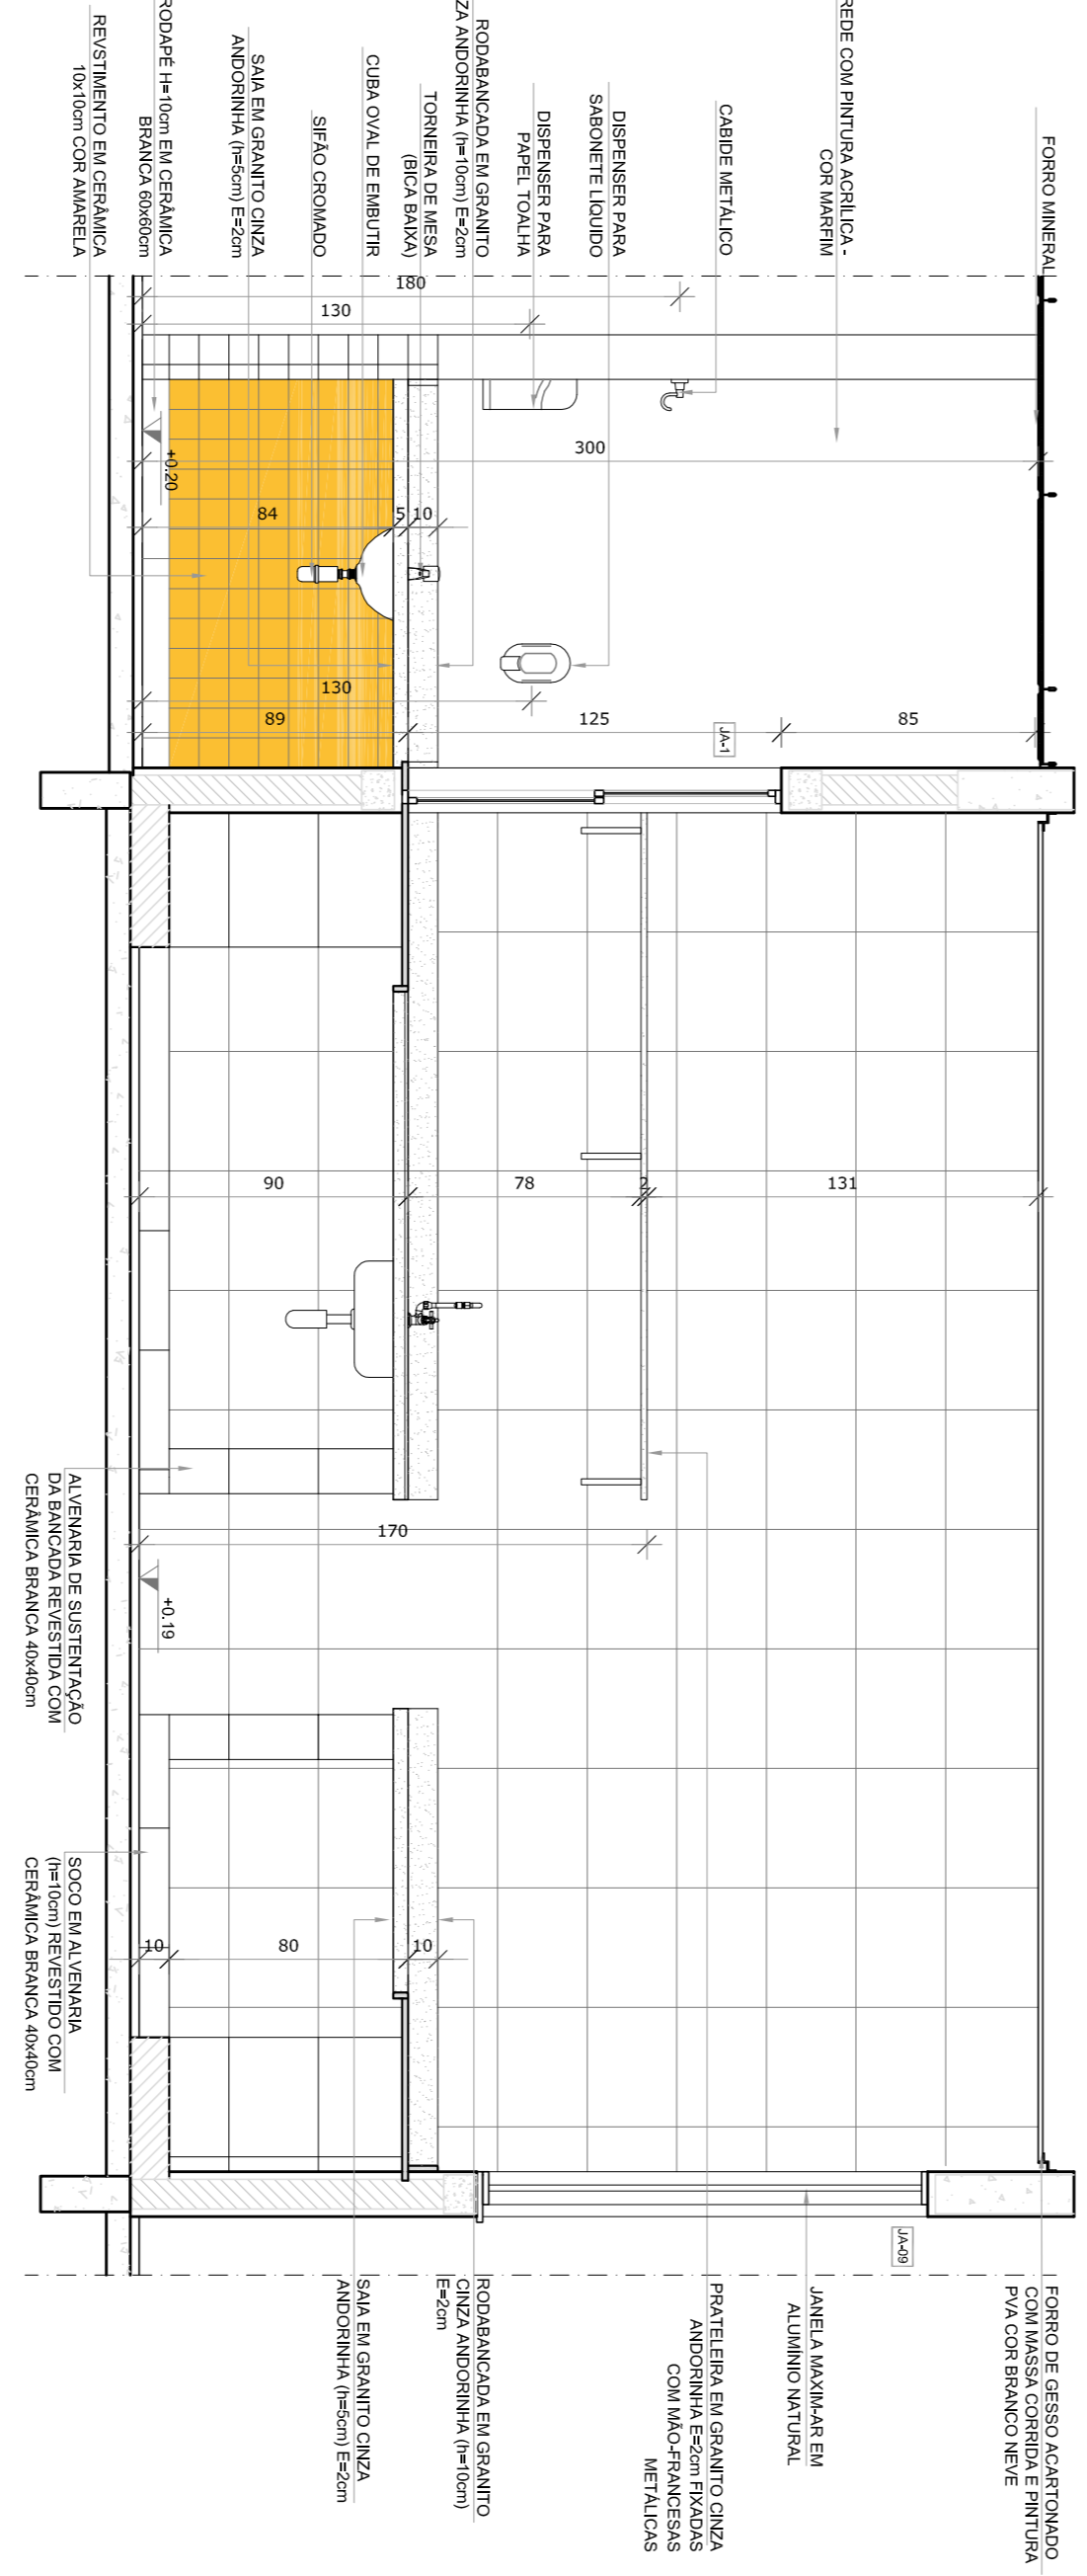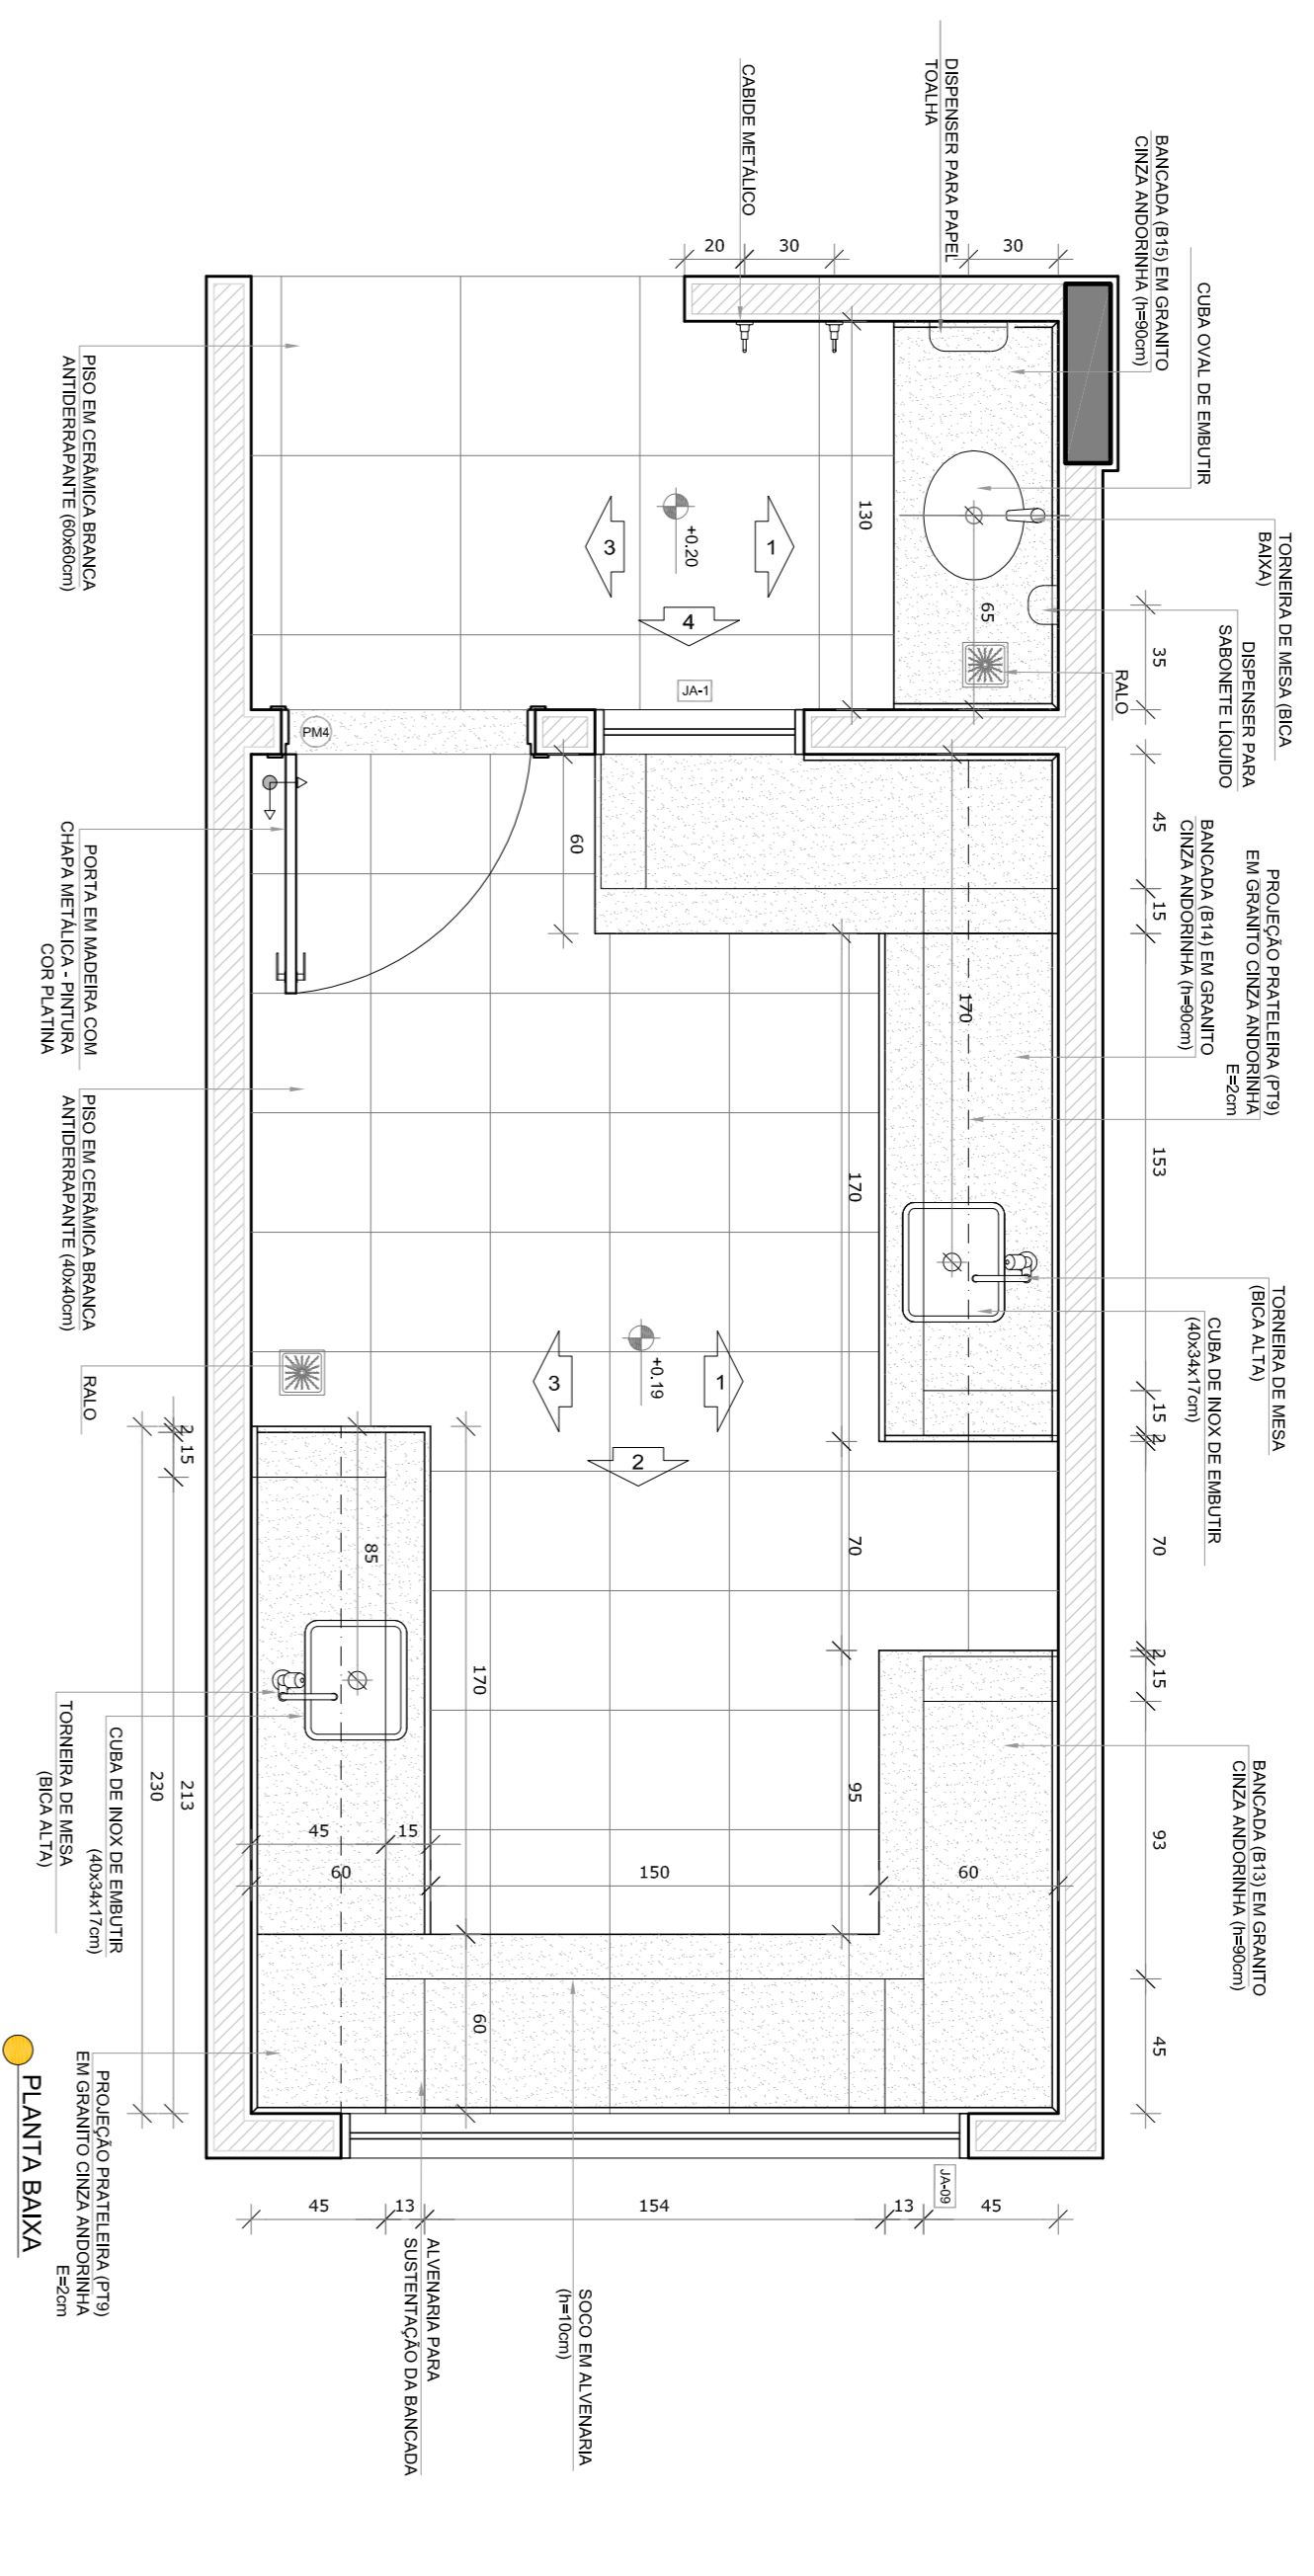

NOTAS

- MEDIDAS E NIVEIS EM METROS;
- VERIFICAR POSIÇÃO EXATA DOS PILARES NO PROJETO ESTRUTURAL;
- EM CASO DE CONFLITO DE INFORMAÇÕES ENTRE O PROJETO GRÁFICO E O MEMORIAL DESCRITIVO, PREVALECE A INFORMAÇÃO CONTIDA NOS DESENHOS;
- ALTERAÇÕES NESTE PROJETO SOMENTE COM AUTORIZAÇÃO EXPRESSA DO FUIE

REFERÊNCIAS:

- PLANALTA DE QUANTITATIVOS;
- MEMORIAL DESCRITIVO E ESPECIFICAÇÕES TÉCNICAS

LEGENDA:

➤	INDICAÇÃO NÍVEL PLANALTA CORTE	⬅	INDICAÇÃO DE VISITAS
⬅	INDICAÇÃO DE cortes	⏏	ESPECIFICAÇÕES DE MATERIAS
X	INDICAÇÃO DE FACHOS	X	INDICAÇÃO DE EIXOS
JA	INDICAÇÃO DE PORTAS E JANELAS	BOX	INDICAÇÃO DE ELEMENTOS (BANCADA, PORTA, TELA, E.T.C)



01 - JULHO/2016 Correção do caminho.


N.º: DATA: DESCRIÇÃO: CROQUE DE REVISÕES

FUNDE Fundação Nacional de Desenvolvimento da Educação
BRASIL GOVERNO FEDERAL
BRASIL Ministério da Educação
BRASIL PATRIJA EDUCADORA



PROJETO PADRÃO - FUNDE

PROPRIETÁRIO: :	
ENDEREÇO:	
MUNICÍPIO - UF:	
PROPRIETÁRIO	CREA
RESP. TÉCNICO	CAU
AUTOR DO PROJETO	CAU
DF/DFO	RA
PROGRAMA PROINFÂNCIA - PROJETO TIPO 1	
PROJETO DE ARQUITETURA	
COORDENADOR	ARQ
CONTEÚDO DO BLOCO A	
LACTÁRIO, HIGIENIZAÇÃO E LAVAM MÃOS	
FORMULÁRIO ATR14(2016)	
REVISÃO	ESCALA
R.00	1/25
R.01	DATA EMISSÃO
	JULHO/2016
	PRAZOS
	20/35


1 SOLÁRIO
ESCALA 1/25

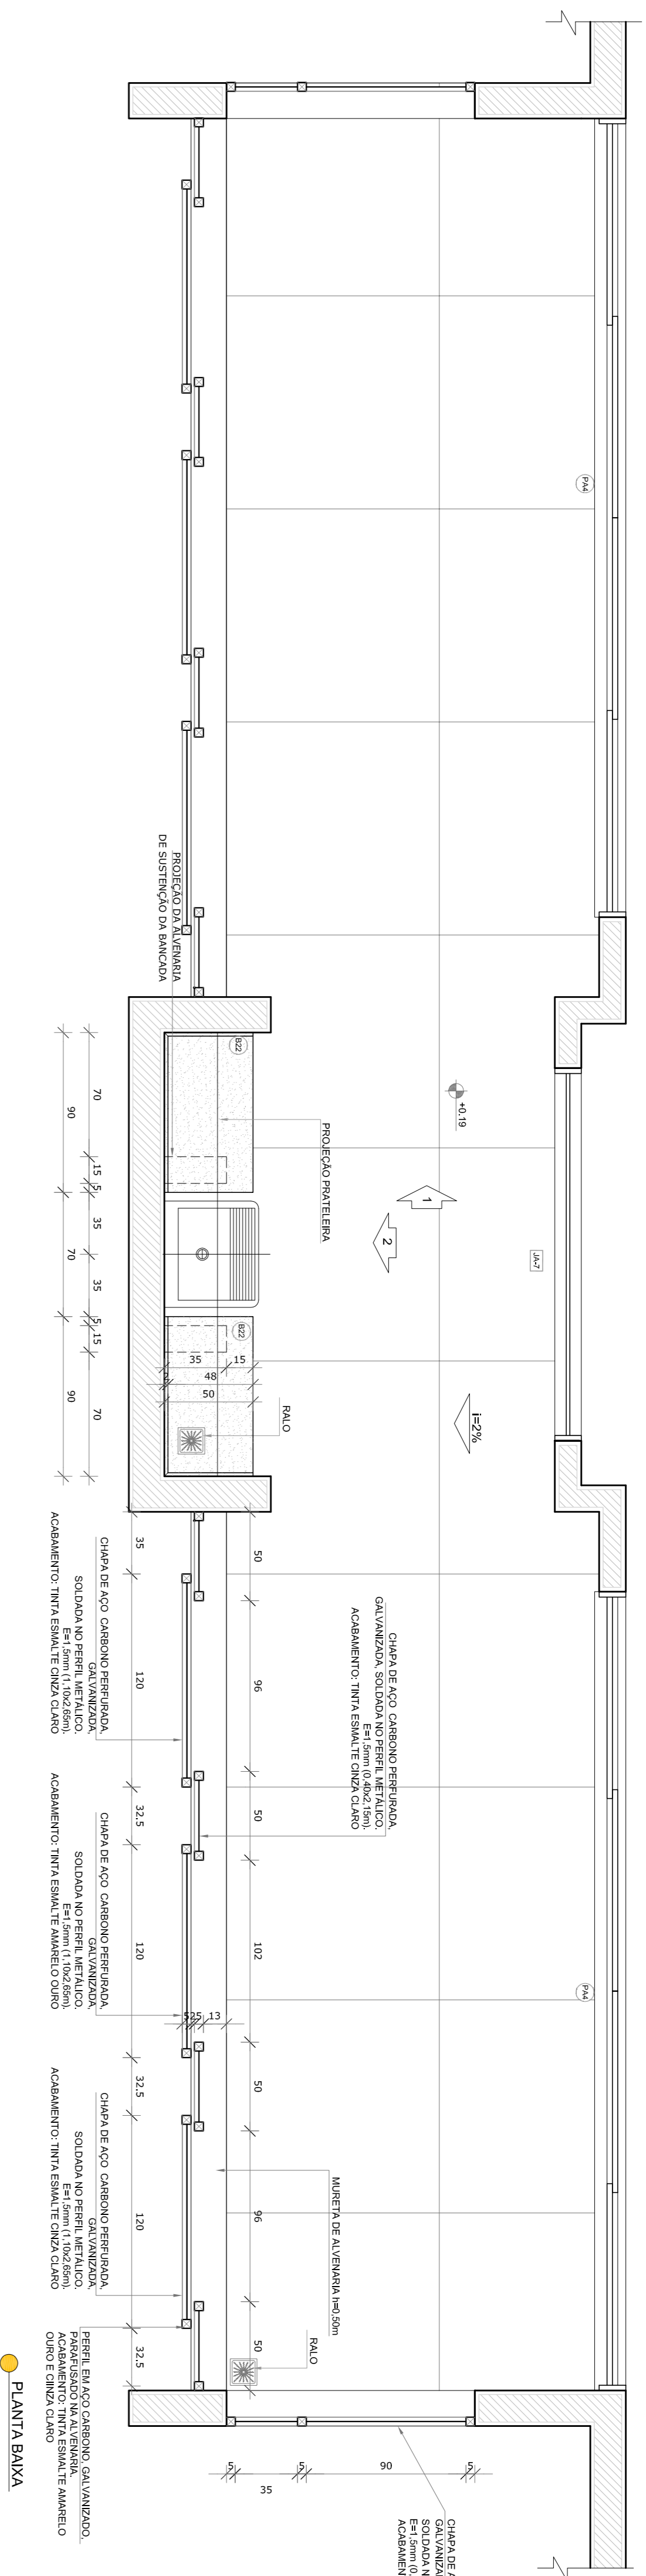



PLANTA BAIXA

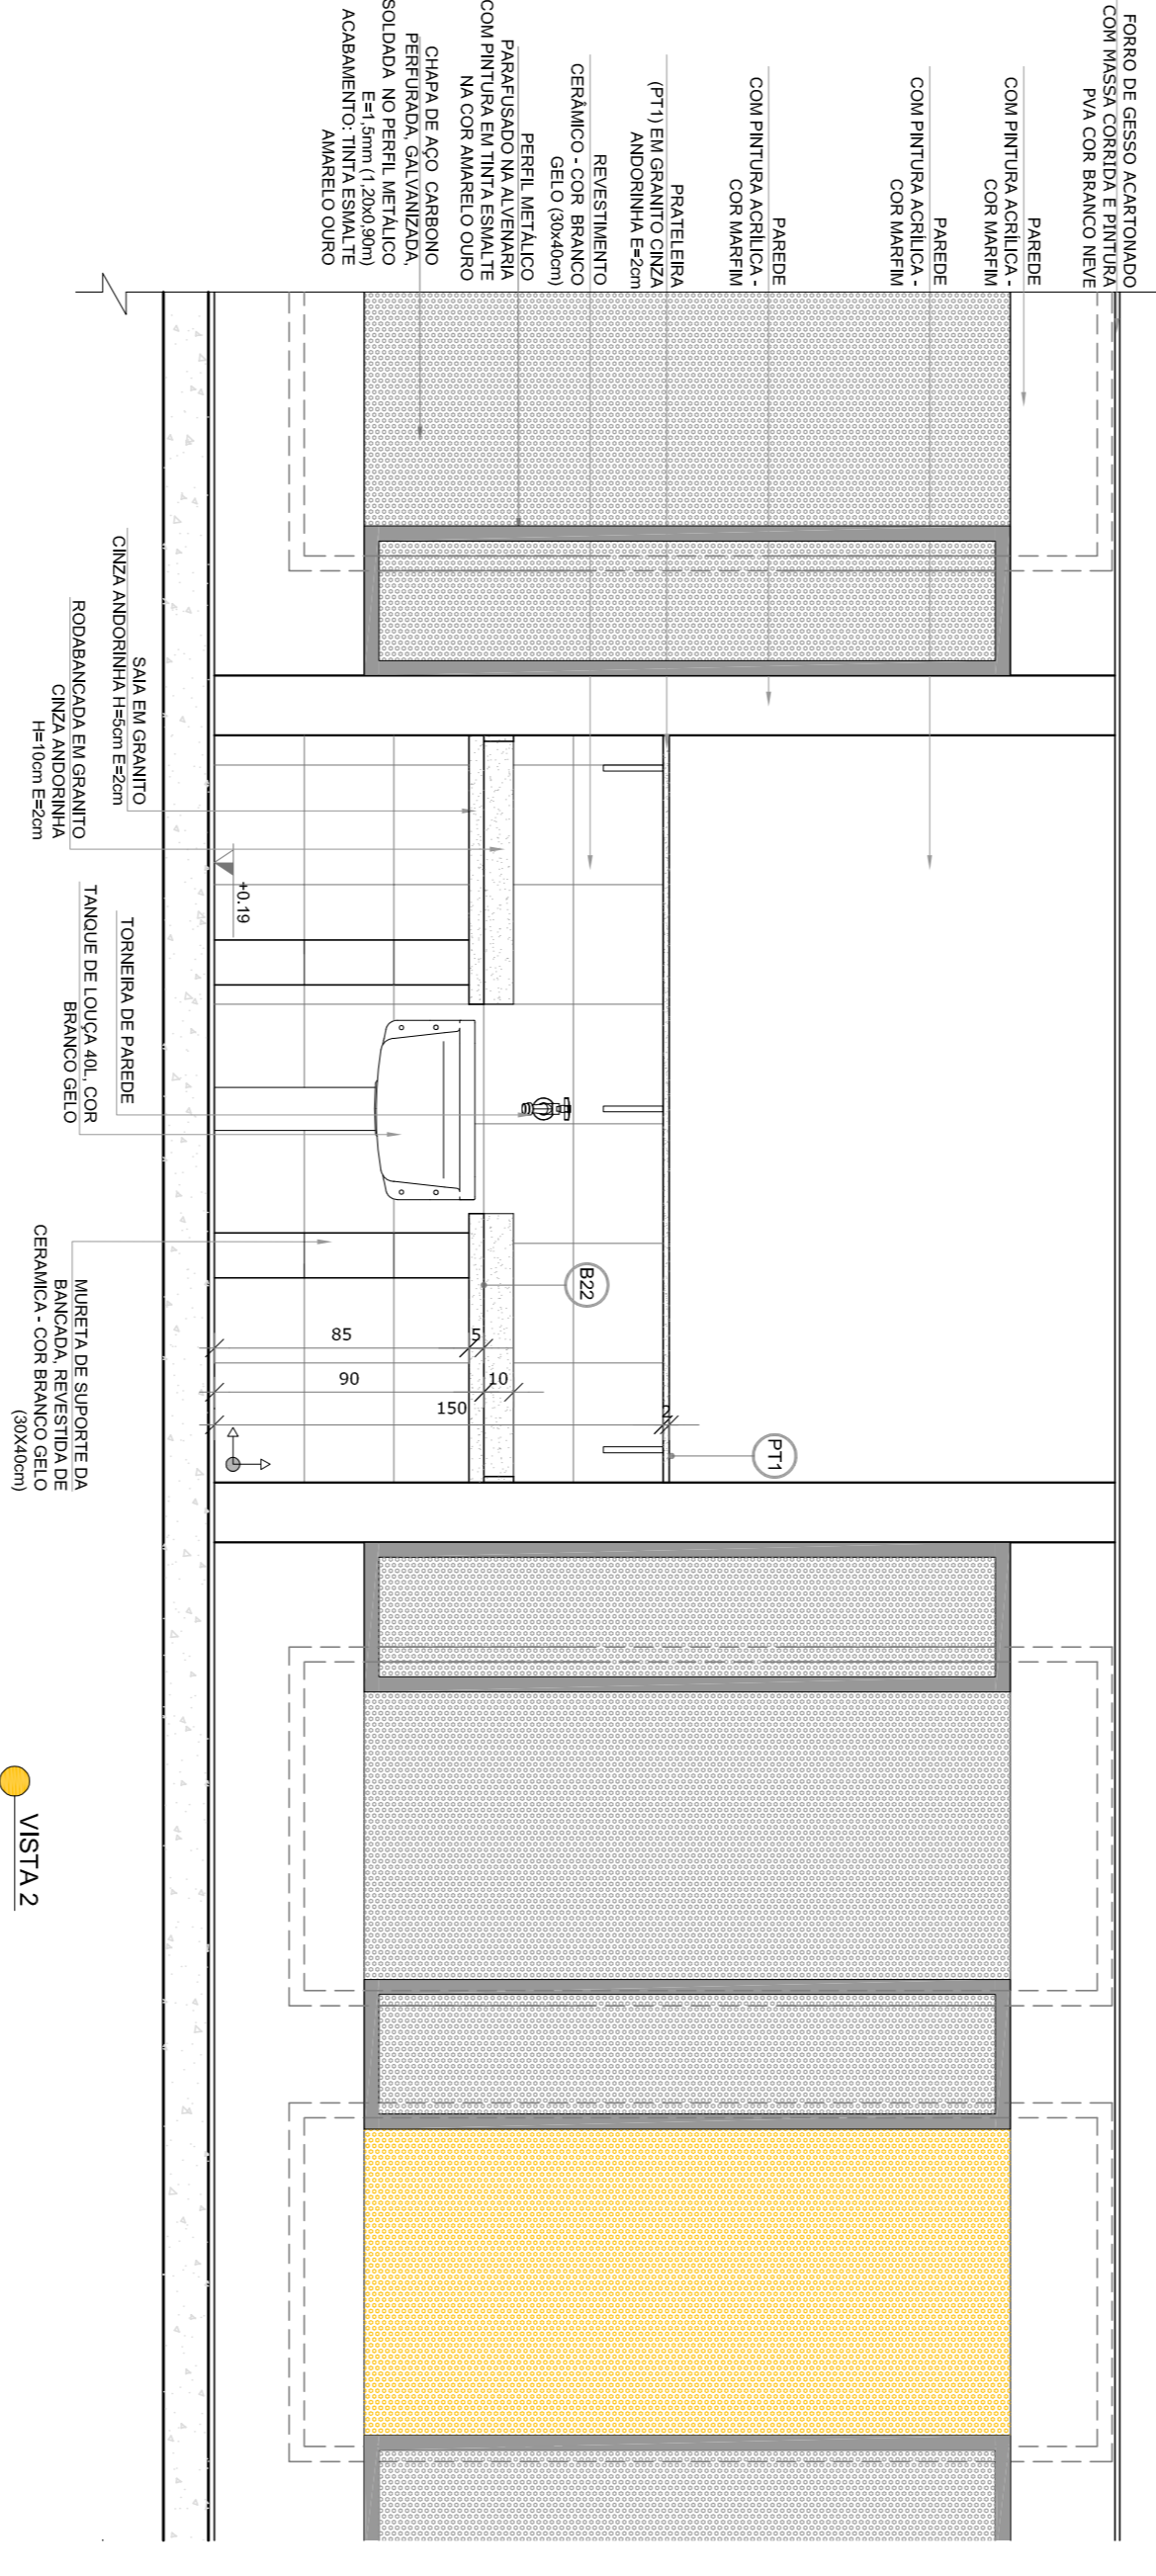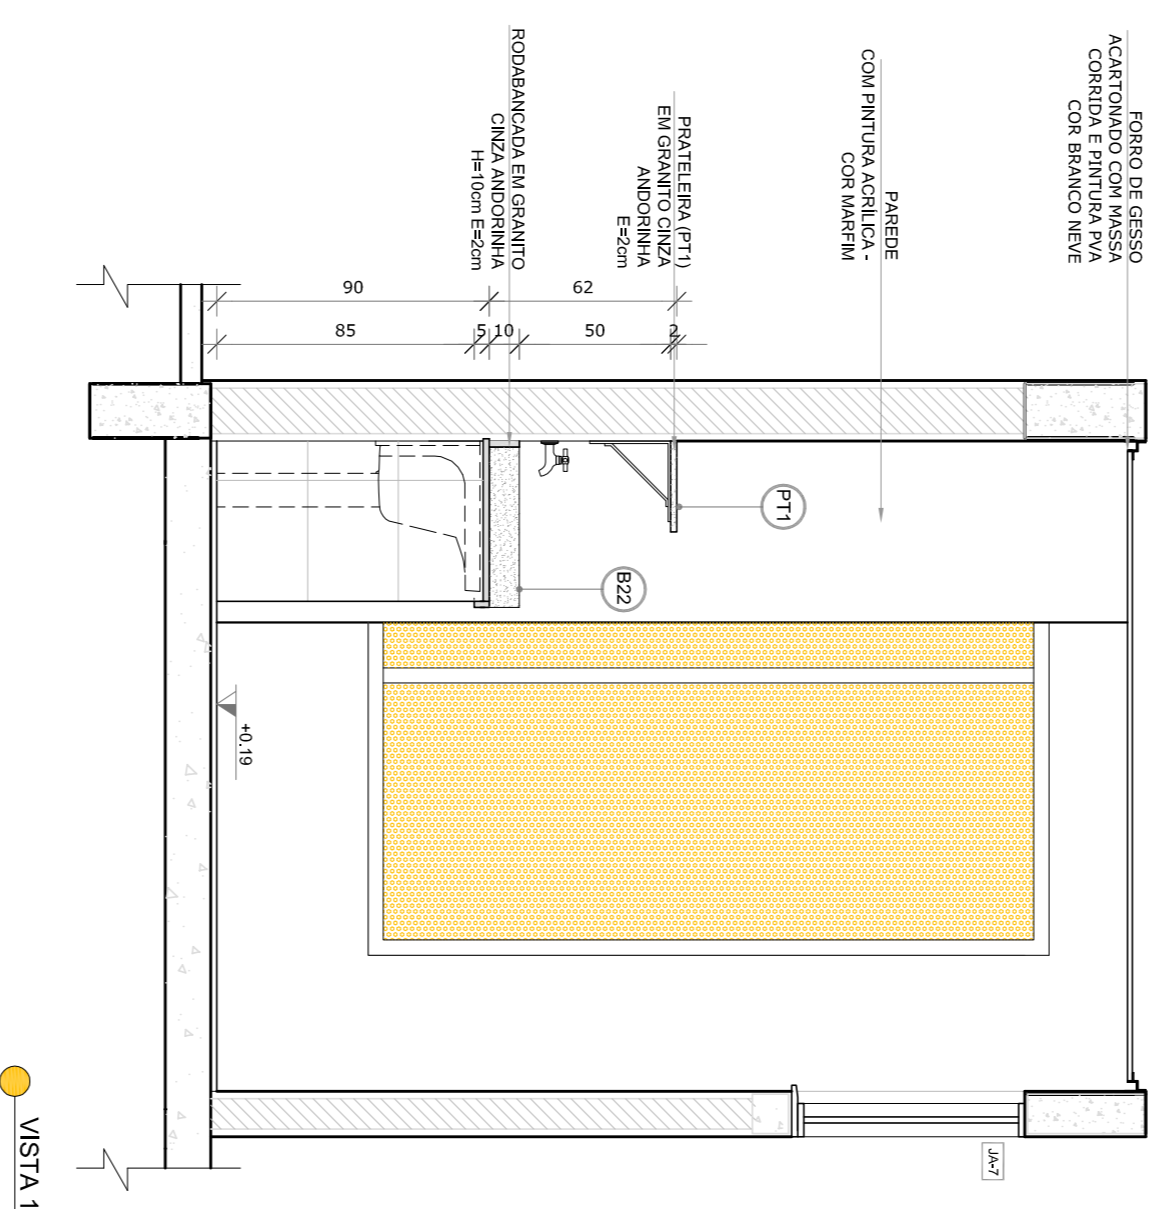

2 ALMOXARIFADO
ESCALA 1/25

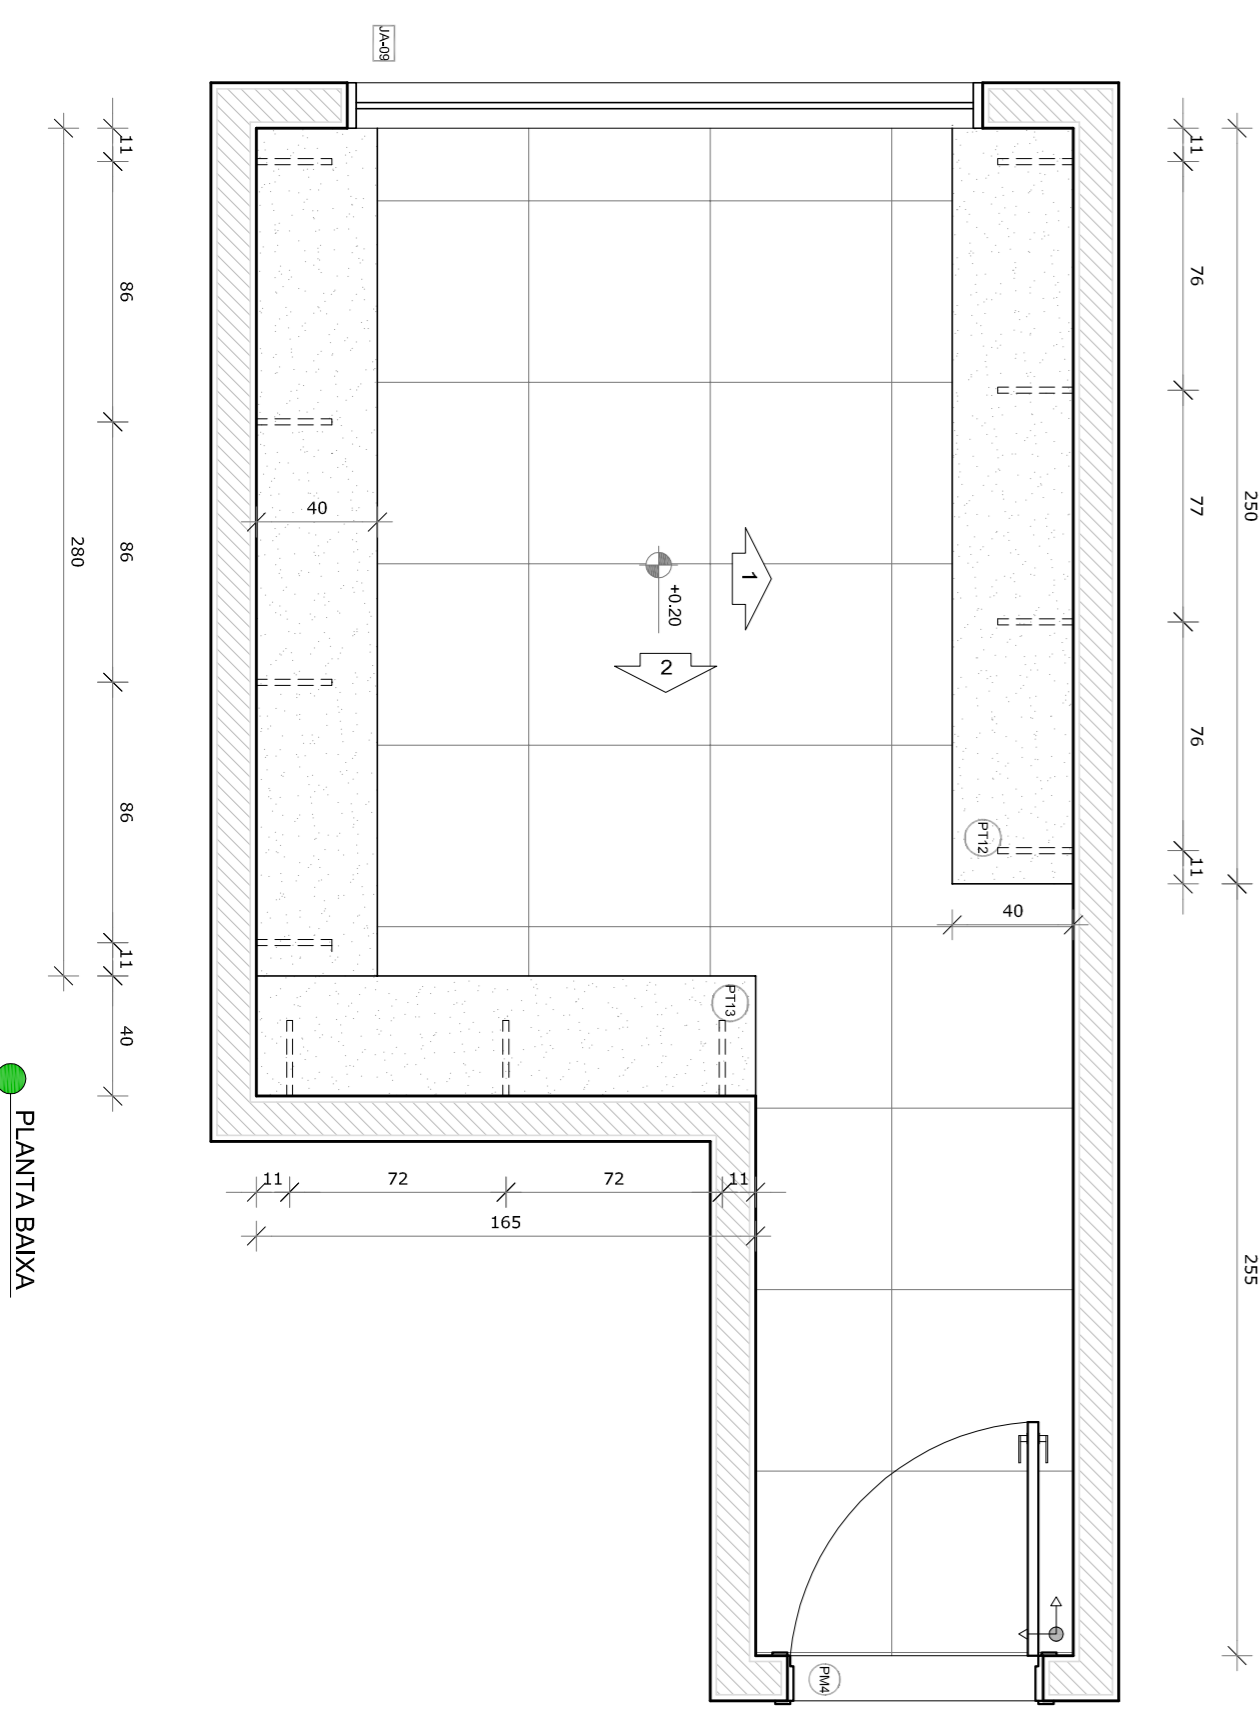


PLANTA BAIXA

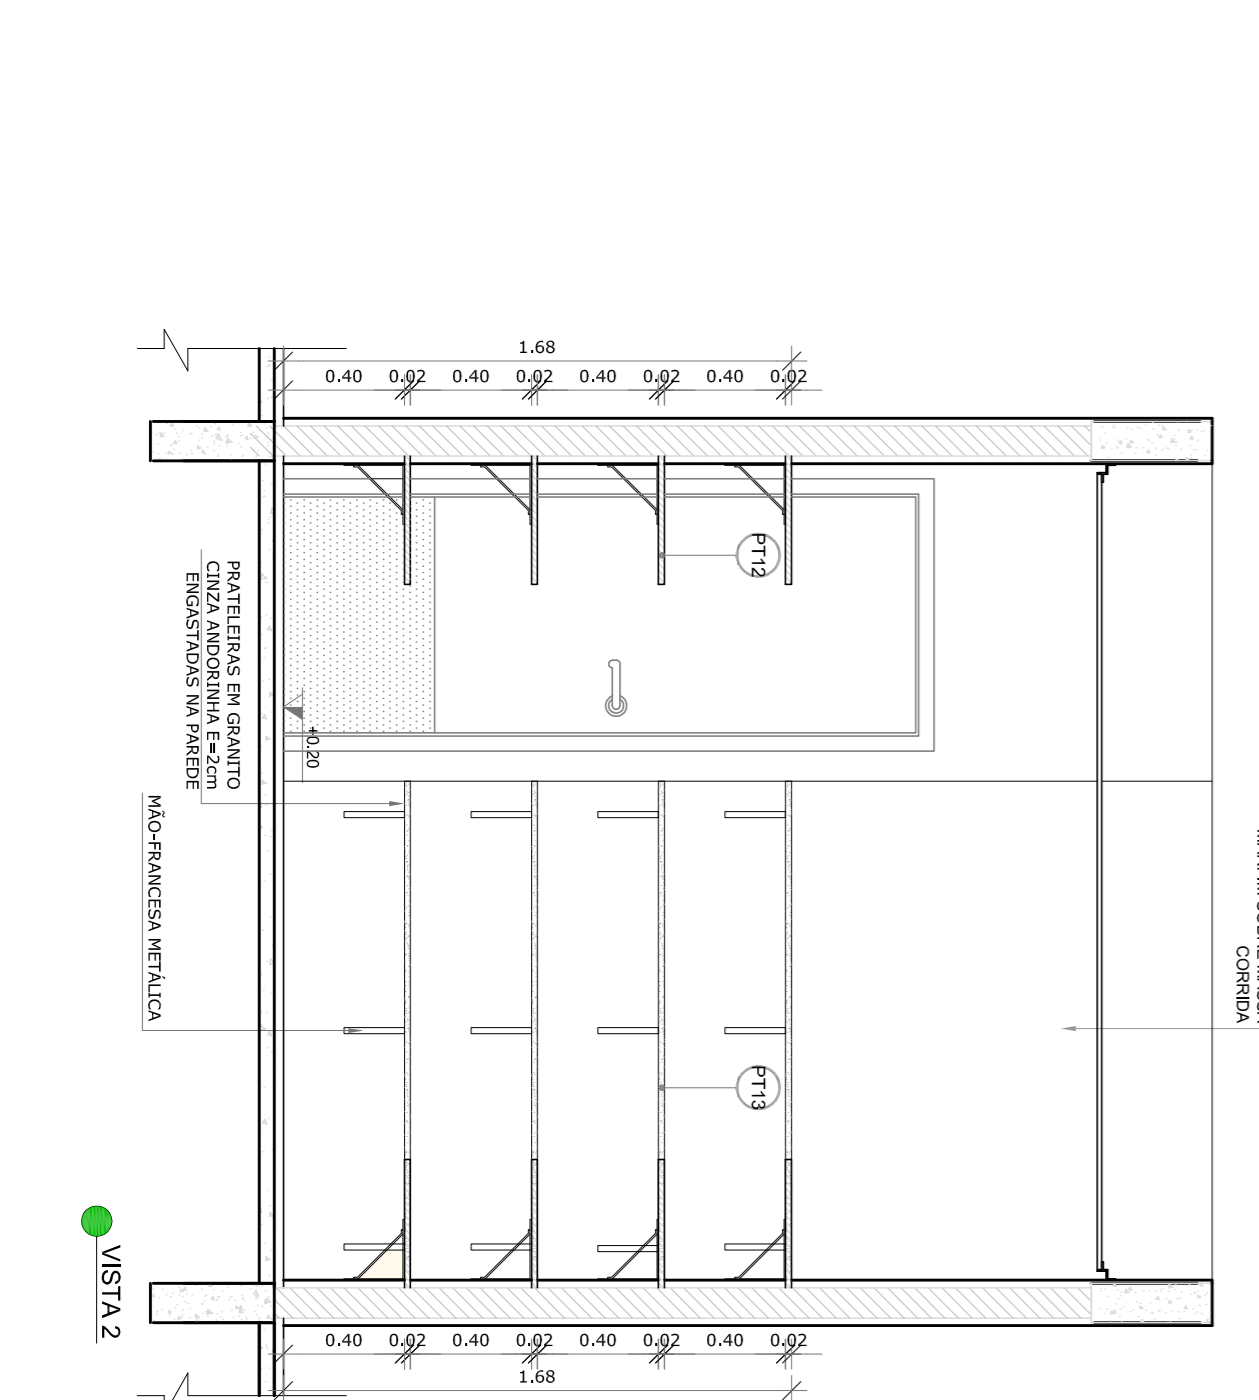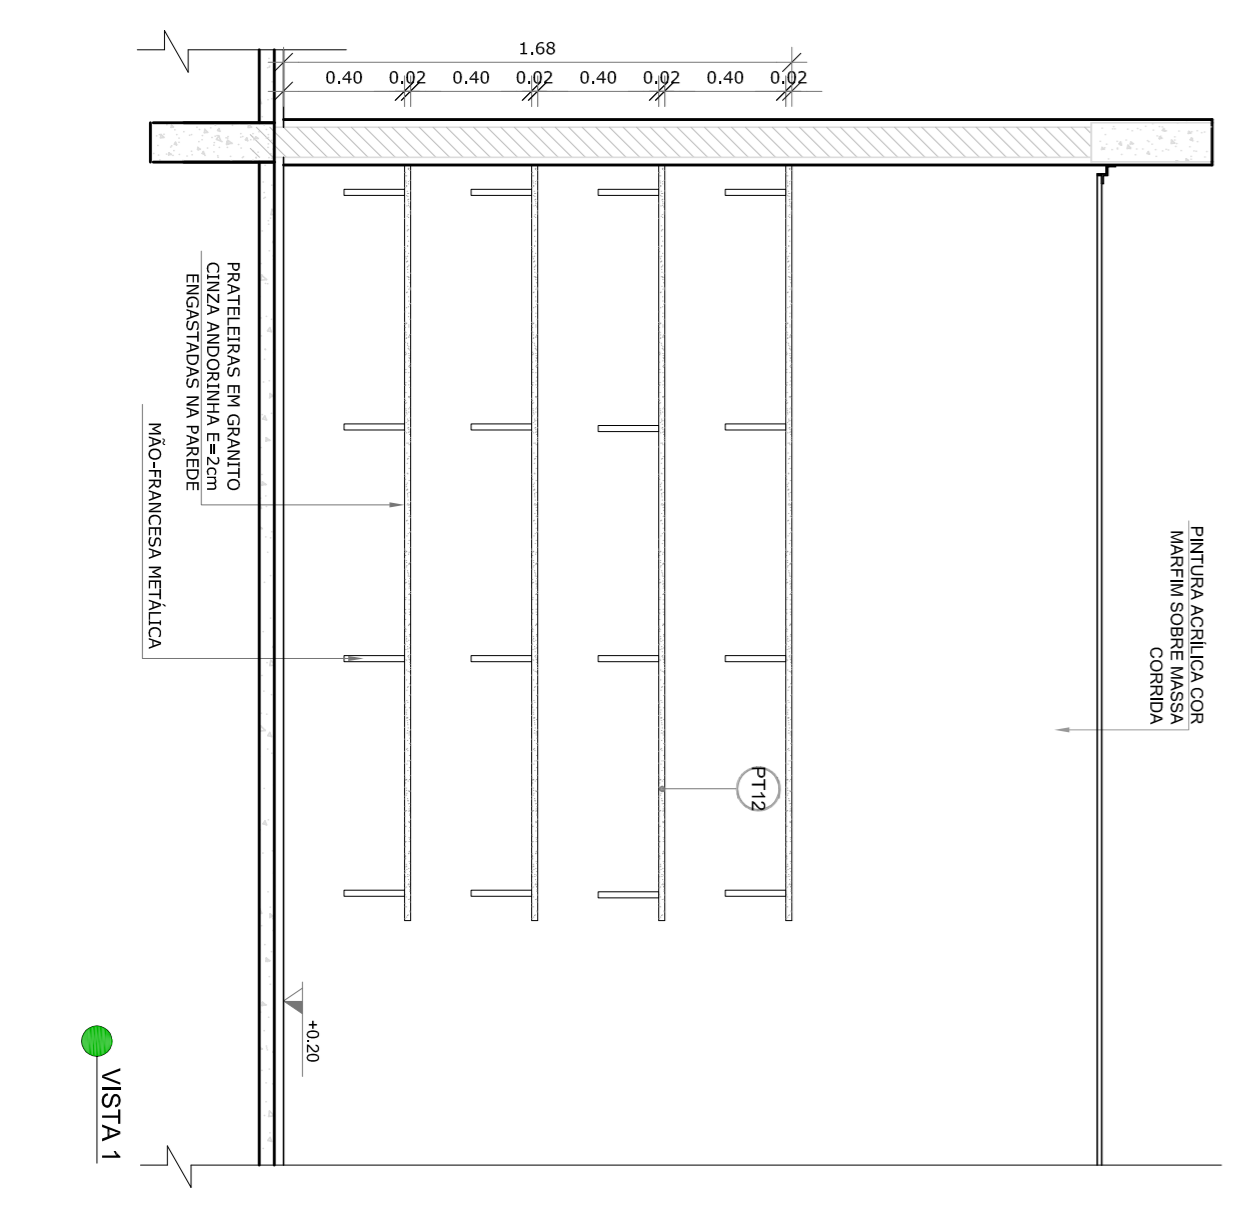

- NOTAS**
- MEDIDAS E NÍVEIS EM METROS.
 - VERIFICAR POSIÇÃO EXATA DOS PILARES NO PROJETO ESTRUTURAL.
 - EM CASO DE CONFLITO DE INFORMAÇÕES ENTRE O PROJETO GRÁFICO E O MEMORIAL DESCRITIVO, PREVALECE A INFORMAÇÃO CONTIDA NOS DESENHOS.
 - ALTERAÇÕES NESTE PROJETO SOMENTE COM AUTORIZAÇÃO EXPRESSA DO FNDE.
- REFERÊNCIAS:**
- PLANTA DE QUANTITATIVOS
 - MEMORIAL DESCRITIVO E ESPECIFICAÇÕES TÉCNICAS

LEGENDA:

	INDICAÇÃO NÍVEL PLANTA CORTE		INDICAÇÃO DE VISTAS
	INDICAÇÃO DE cortes		ESPECIFICAÇÕES DE MATERIAS
	INDICAÇÃO DE FACHOS		INDICAÇÃO DE EIXOS
	INDICAÇÃO DE PORTAS E JANELAS		INDICAÇÃO DE ELEMENTOS (BANCOS, INTELUSOS E ETC.)

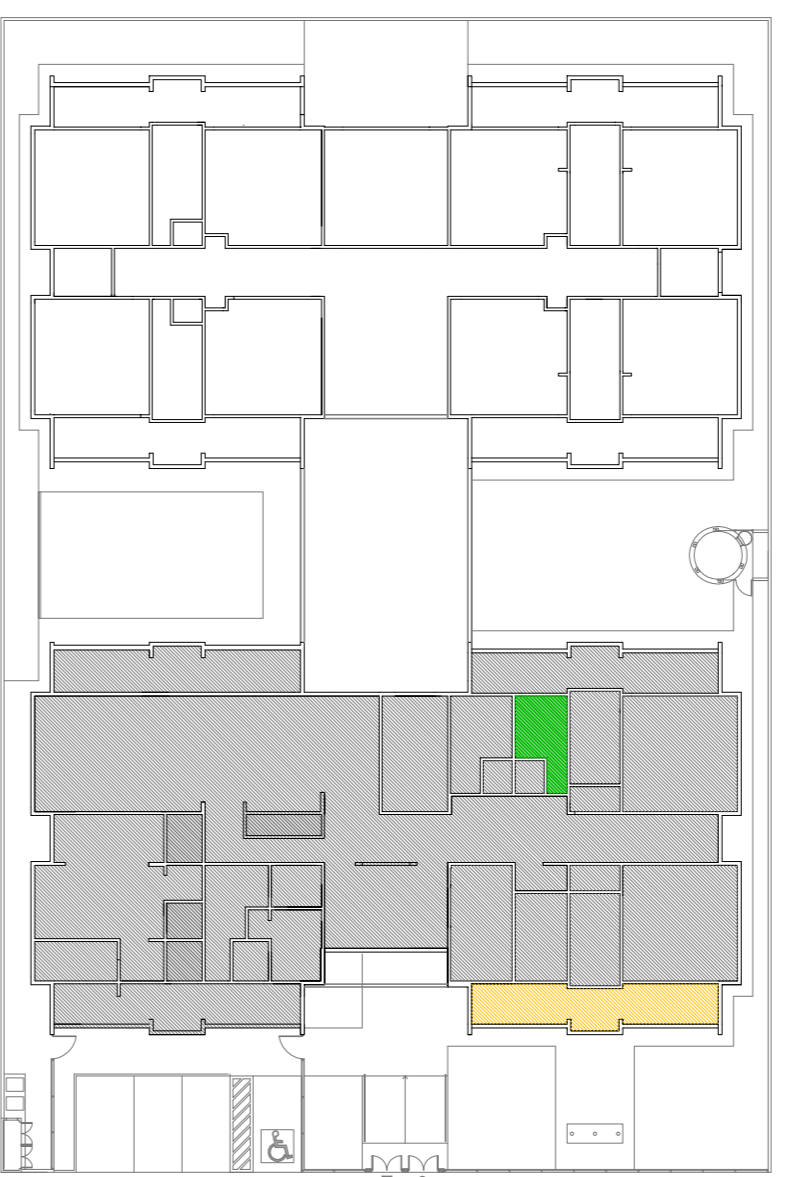

CROQUI DE REFERÊNCIA

01 JULHO/2016 Correção do caminho.
N.º DATA: DESCRIÇÃO:
CONTROLE DE REVISÕES




PROJETO PADRÃO - FNDE

PROPRIETÁRIO: :	
ENDEREÇO:	
MUNICÍPIO - UF:	
PROPRIETÁRIO	
RESP. TÉCNICO	CREA
AUTOR DO PROJETO	CAU
DIFEO	CREA
OBSERVAÇÕES:	

PROGRAMA PROINFÂNCIA - PROJETO TIPO 1		ARQ	
PROJETO DE ARQUITETURA			
COSEQUENÇA	AMPLIAÇÃO DO BLOCO A	ESCALA	1/25
CGEST - Coordenação Geral de Infraestrutura Educacional	SOLÁRIOS E ALMOXARIFADO	DATA EMISSÃO	JULHO/2016
FORMULÁRIO A1R4(1/2016)		REVISÃO	R40
		PRONUNÇA	21/35

1 SANITARIO PNE INFANTIL


ESCALA 1/25

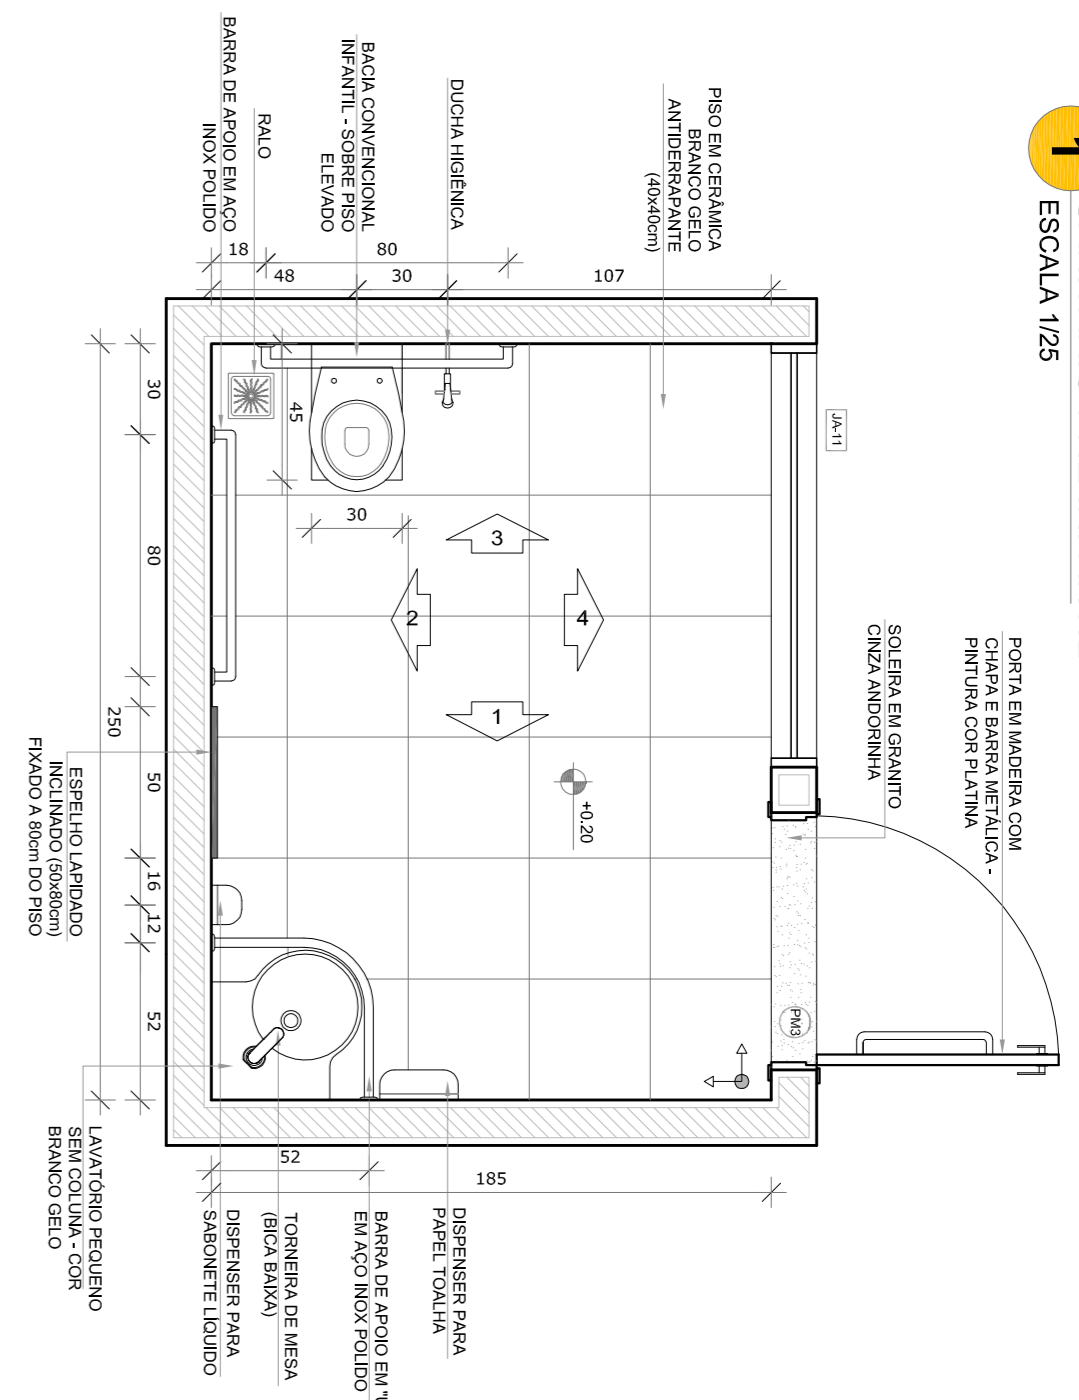

PLANTIA BAIXA

2 SANITARIOS PNE ADULTO FEM. E MASC.

ESCALA 1/25

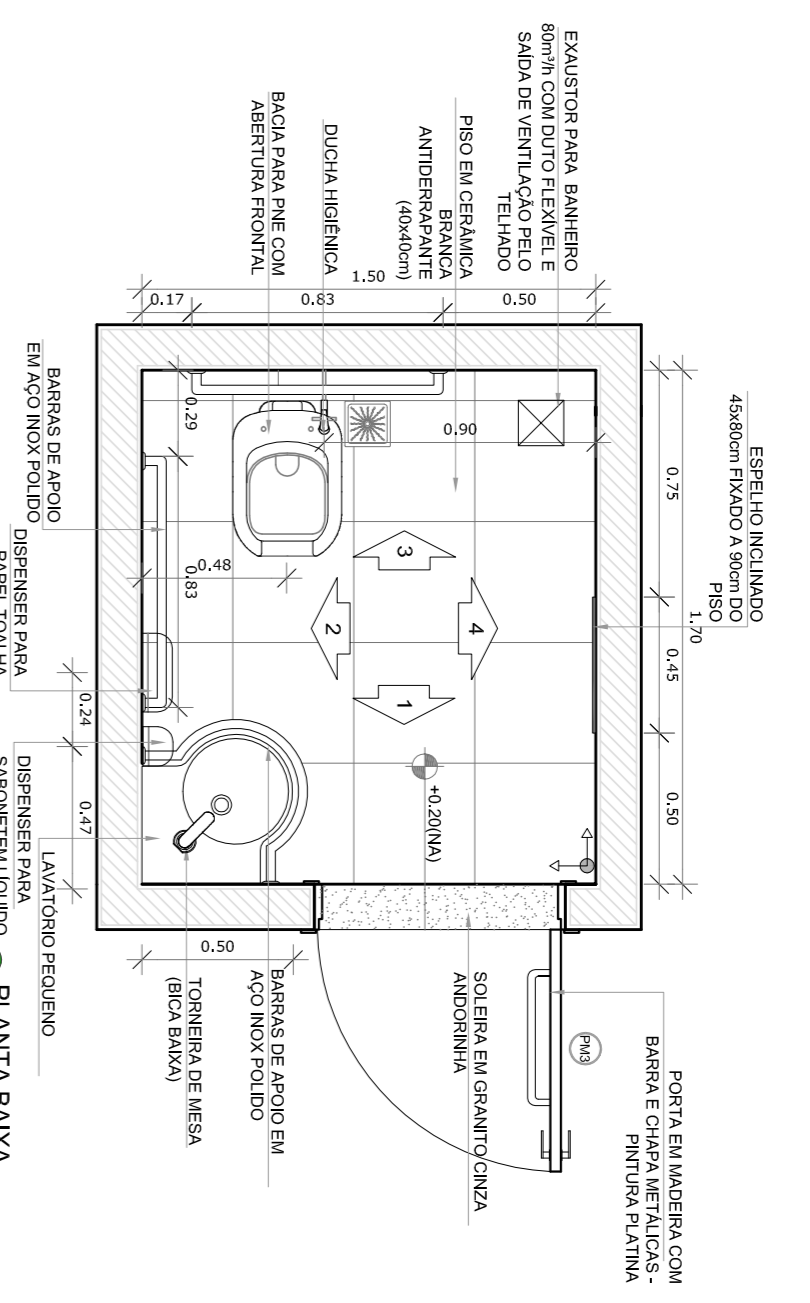

PLANTIA BAIXA

NOTAS

- MEDIDAS E NIVEIS EM METROS.
 - VERIFICAR POSIÇÃO EXATA DOS PILARES NO PROJETO ESTRUTURAL.
 - EM CASO DE CONFLITO DE INFORMAÇÕES ENTRE O PROJETO GRÁFICO E O MEMORIAL DESCRITIVO, PREVALECE A INFORMAÇÃO CONTIDA NOS DESENHOS.
 - ALTERAÇÕES NESTE PROJETO SOMENTE COM AUTORIZAÇÃO EXPRESSA DO RUIE
- REFERÊNCIAS:
- PLANTIA DE QUANTITATIVOS
 - MEMORIAL DESCRITIVO E ESPECIFICAÇÕES TÉCNICAS

LEGENDA:			
	INDICAÇÃO NÍVEL PLANTIA CORTE		INDICAÇÃO DE VISITAS
	INDICAÇÃO NÍVEL PLANTIA CORTE		ESPECIFICAÇÕES DE MATERIAS
	INDICAÇÃO DE FACHOS		INDICAÇÃO DE EIXOS
	INDICAÇÃO DE PORTAS E JANELAS		INDICAÇÃO DE ELEMENTOS (BANCOS, BANHEIROS E ETC.)



CROQUI DE REFERÊNCIA

01	JULHO/2016	Correção do caminho.
N.º:	DATA:	DESCRIÇÃO:
CONTROLE DE REVISÕES		

FUNDE *Fundo Nacional de Desenvolvimento da Educação*

Ministerio da Educação

GOVERNO FEDERAL

BRASIL


PÁTRIA EDUCADORA

PROJETO PADRÃO - FUNDE


PROPRIETÁRIO: :	ENFEREJO:	MUNICÍPIO - UF:	PROPRIETÁRIO
RESP. TÉCNICO	CREA	AUTOR DO PROJETO	CAU
DIFEO	CREA		

PROGRAMA PROINFÂNCIA - PROJETO TIPO 1


CONSEQUÊNCIA		AMPLIAÇÃO DO BLOCO A	
CGEST - Coordenação Geral de Infraestrutura Educacional		SANITÁRIOS PNE INFANTIL E ADULTO	
FORMULADO		ARQ	
ARH-19394	ESCALA	DATA DE ELABORAÇÃO	PRONUNÇA
R.00	1/25	JULHO/2016	22/35

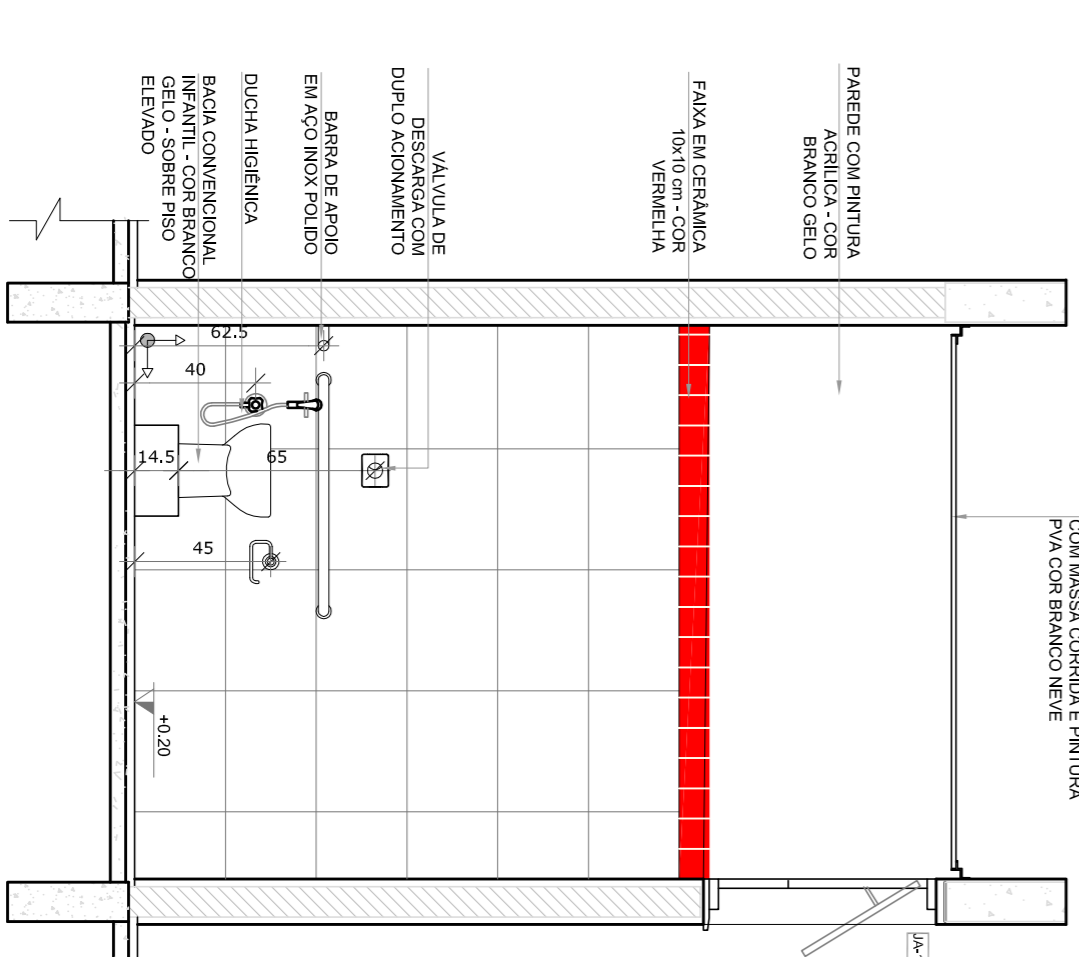


VISTA 1

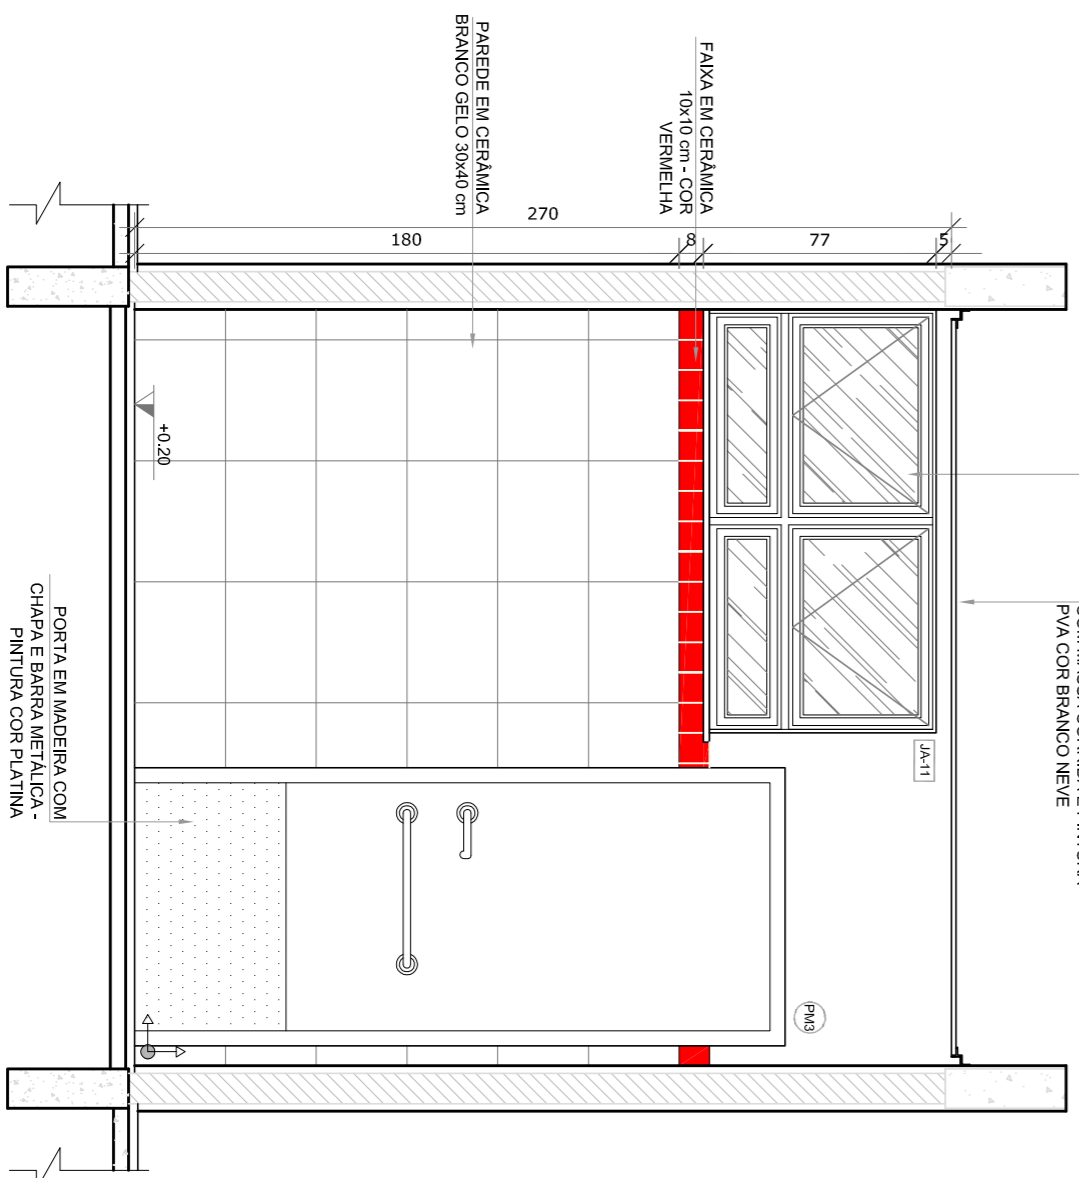


VISTA 2

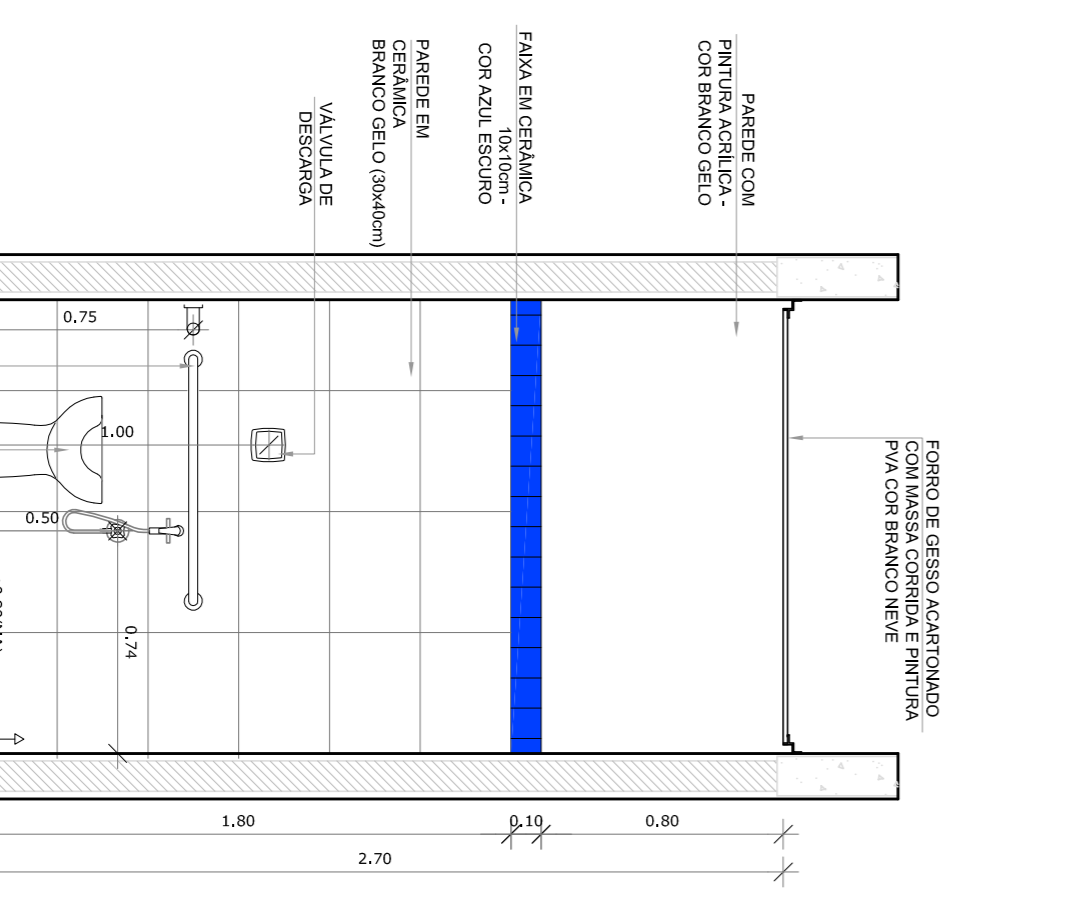


VISTA 3

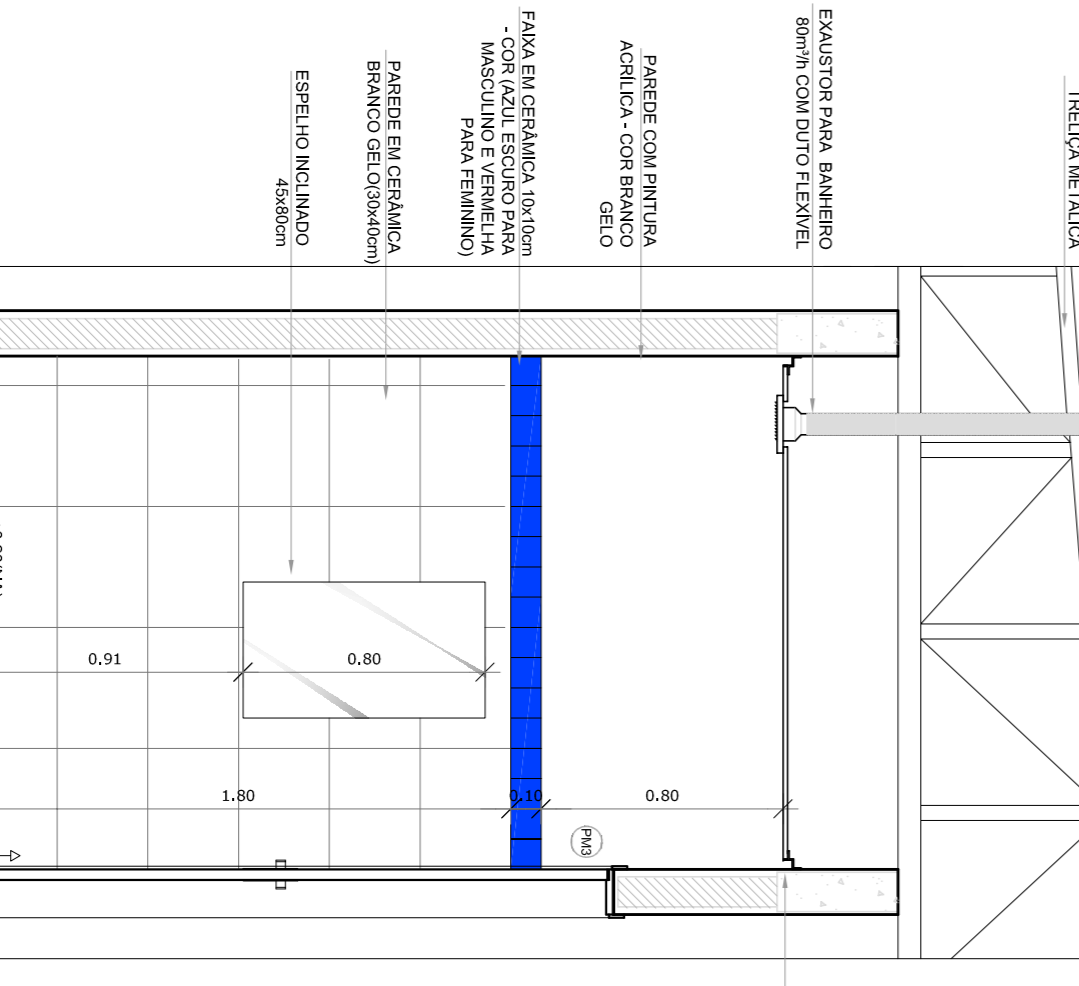


VISTA 4

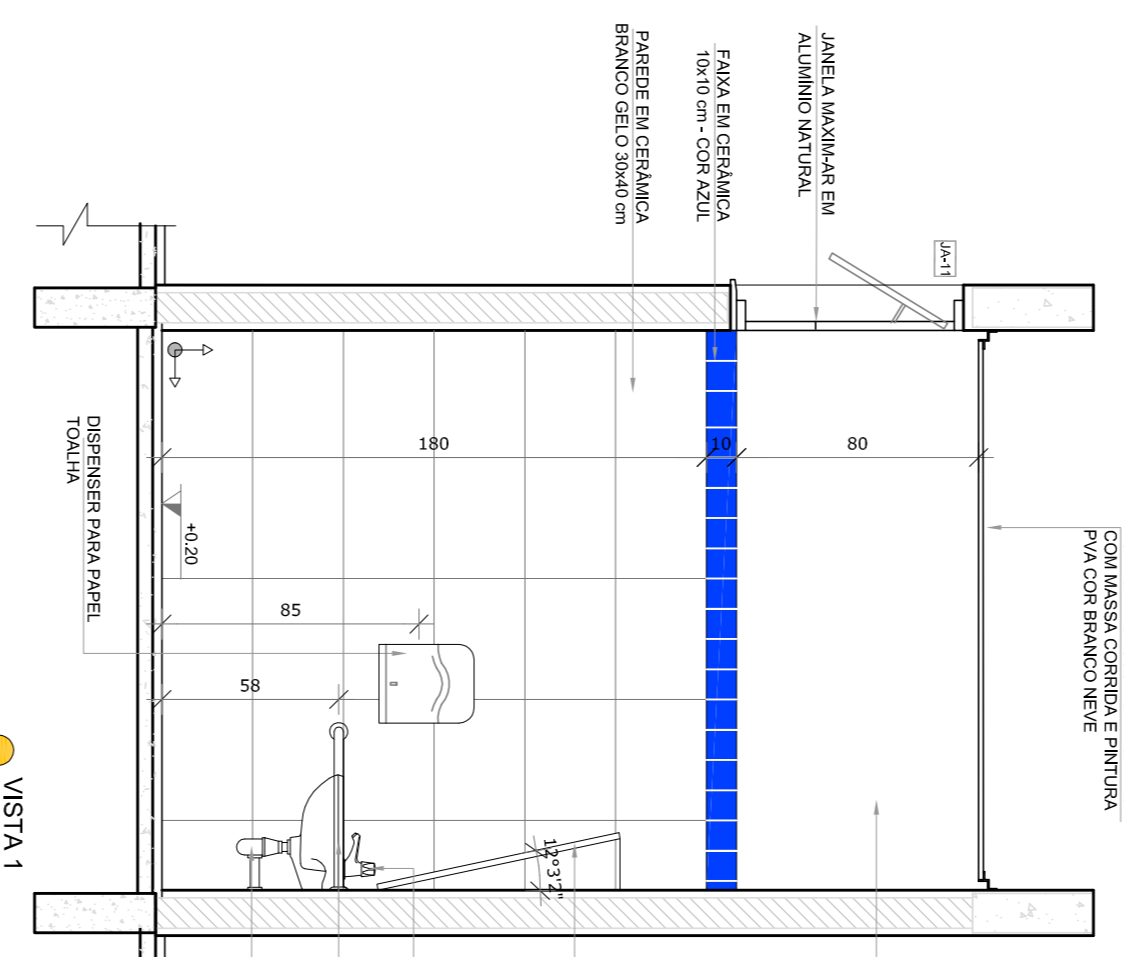


VISTA 1

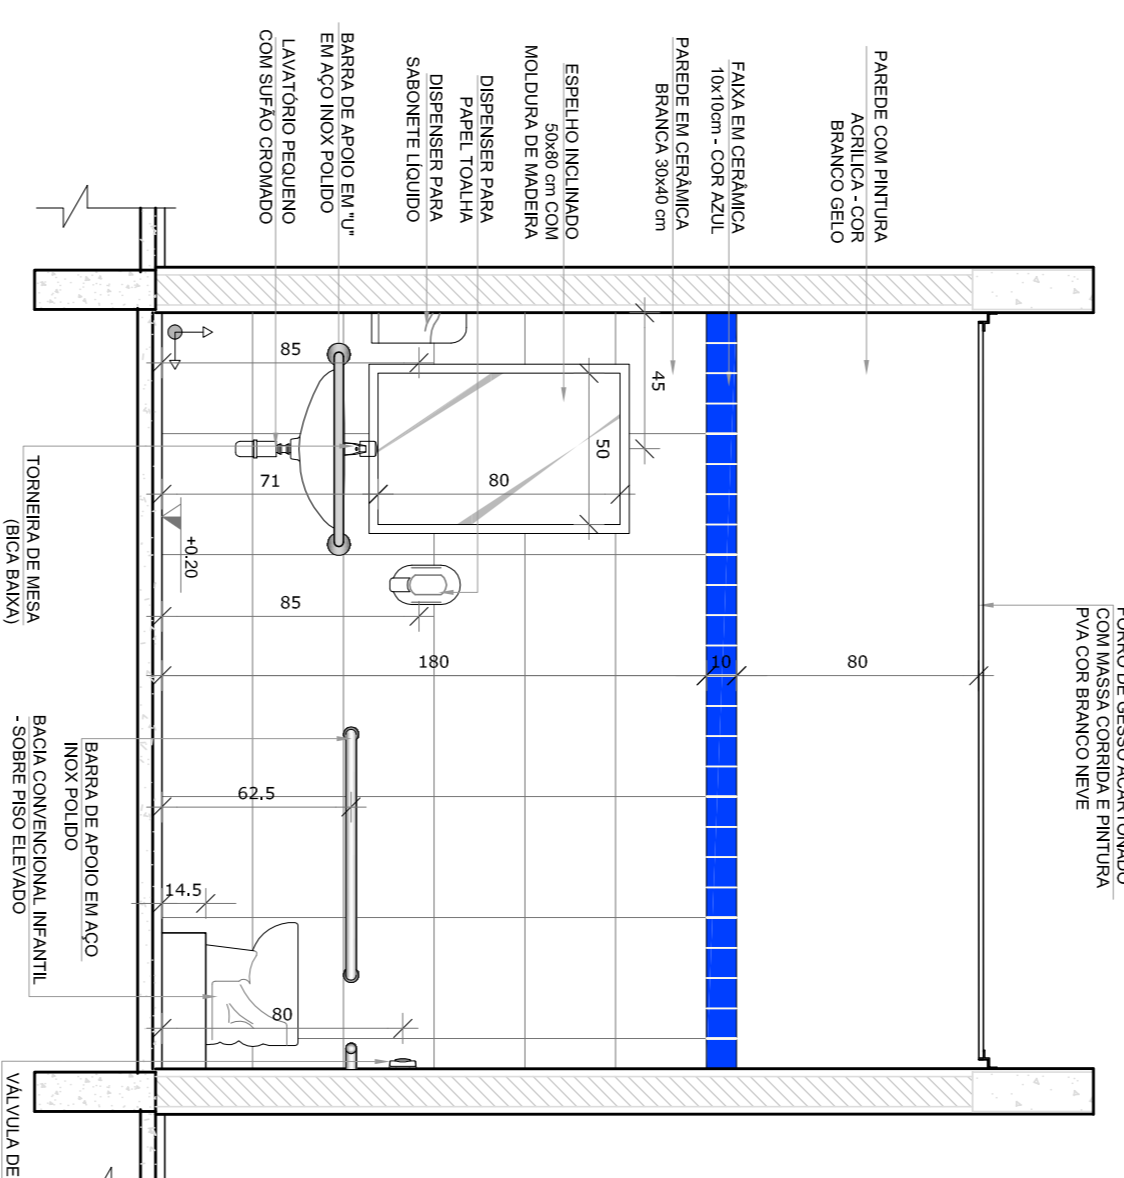

VISTA 2


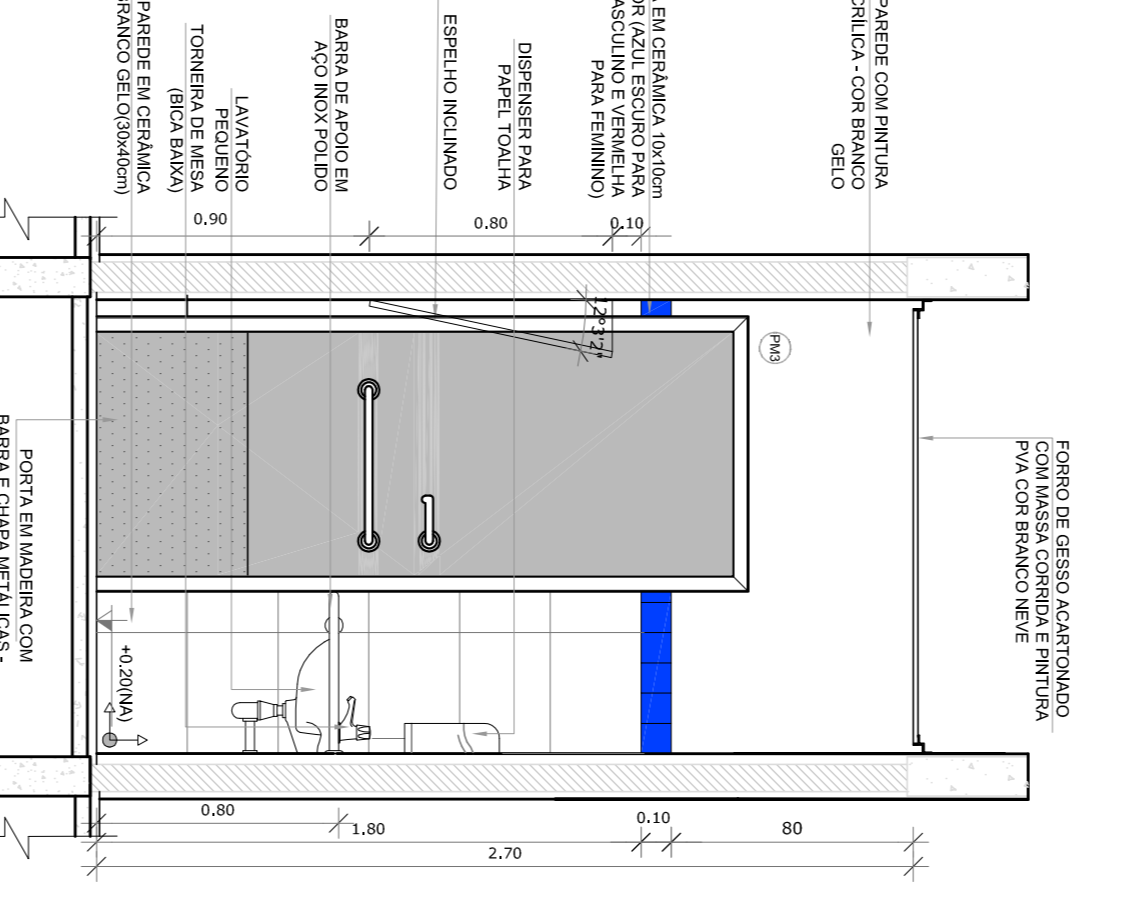


VISTA 3


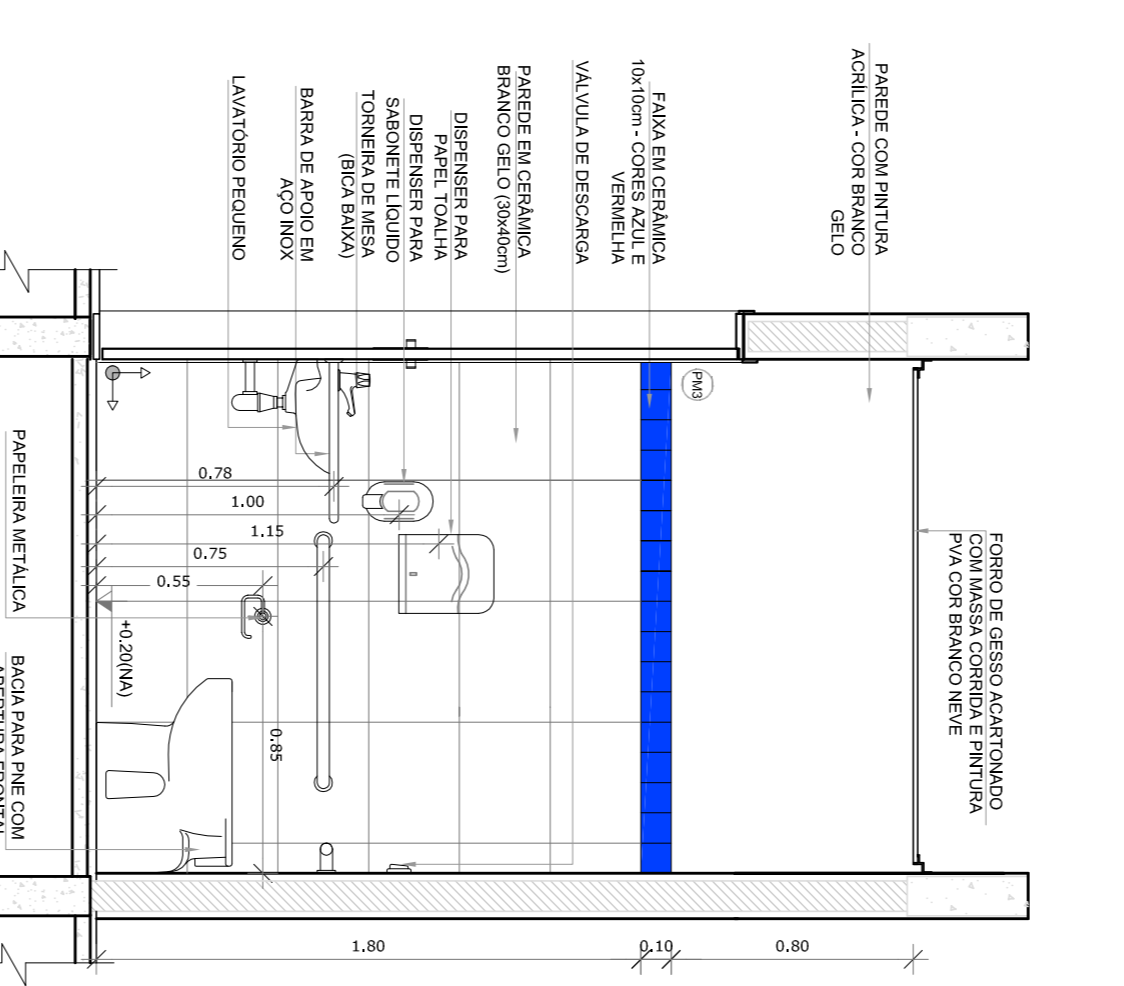


VISTA 4

1 CRECHES 1 E 2
ESCALA 1/25

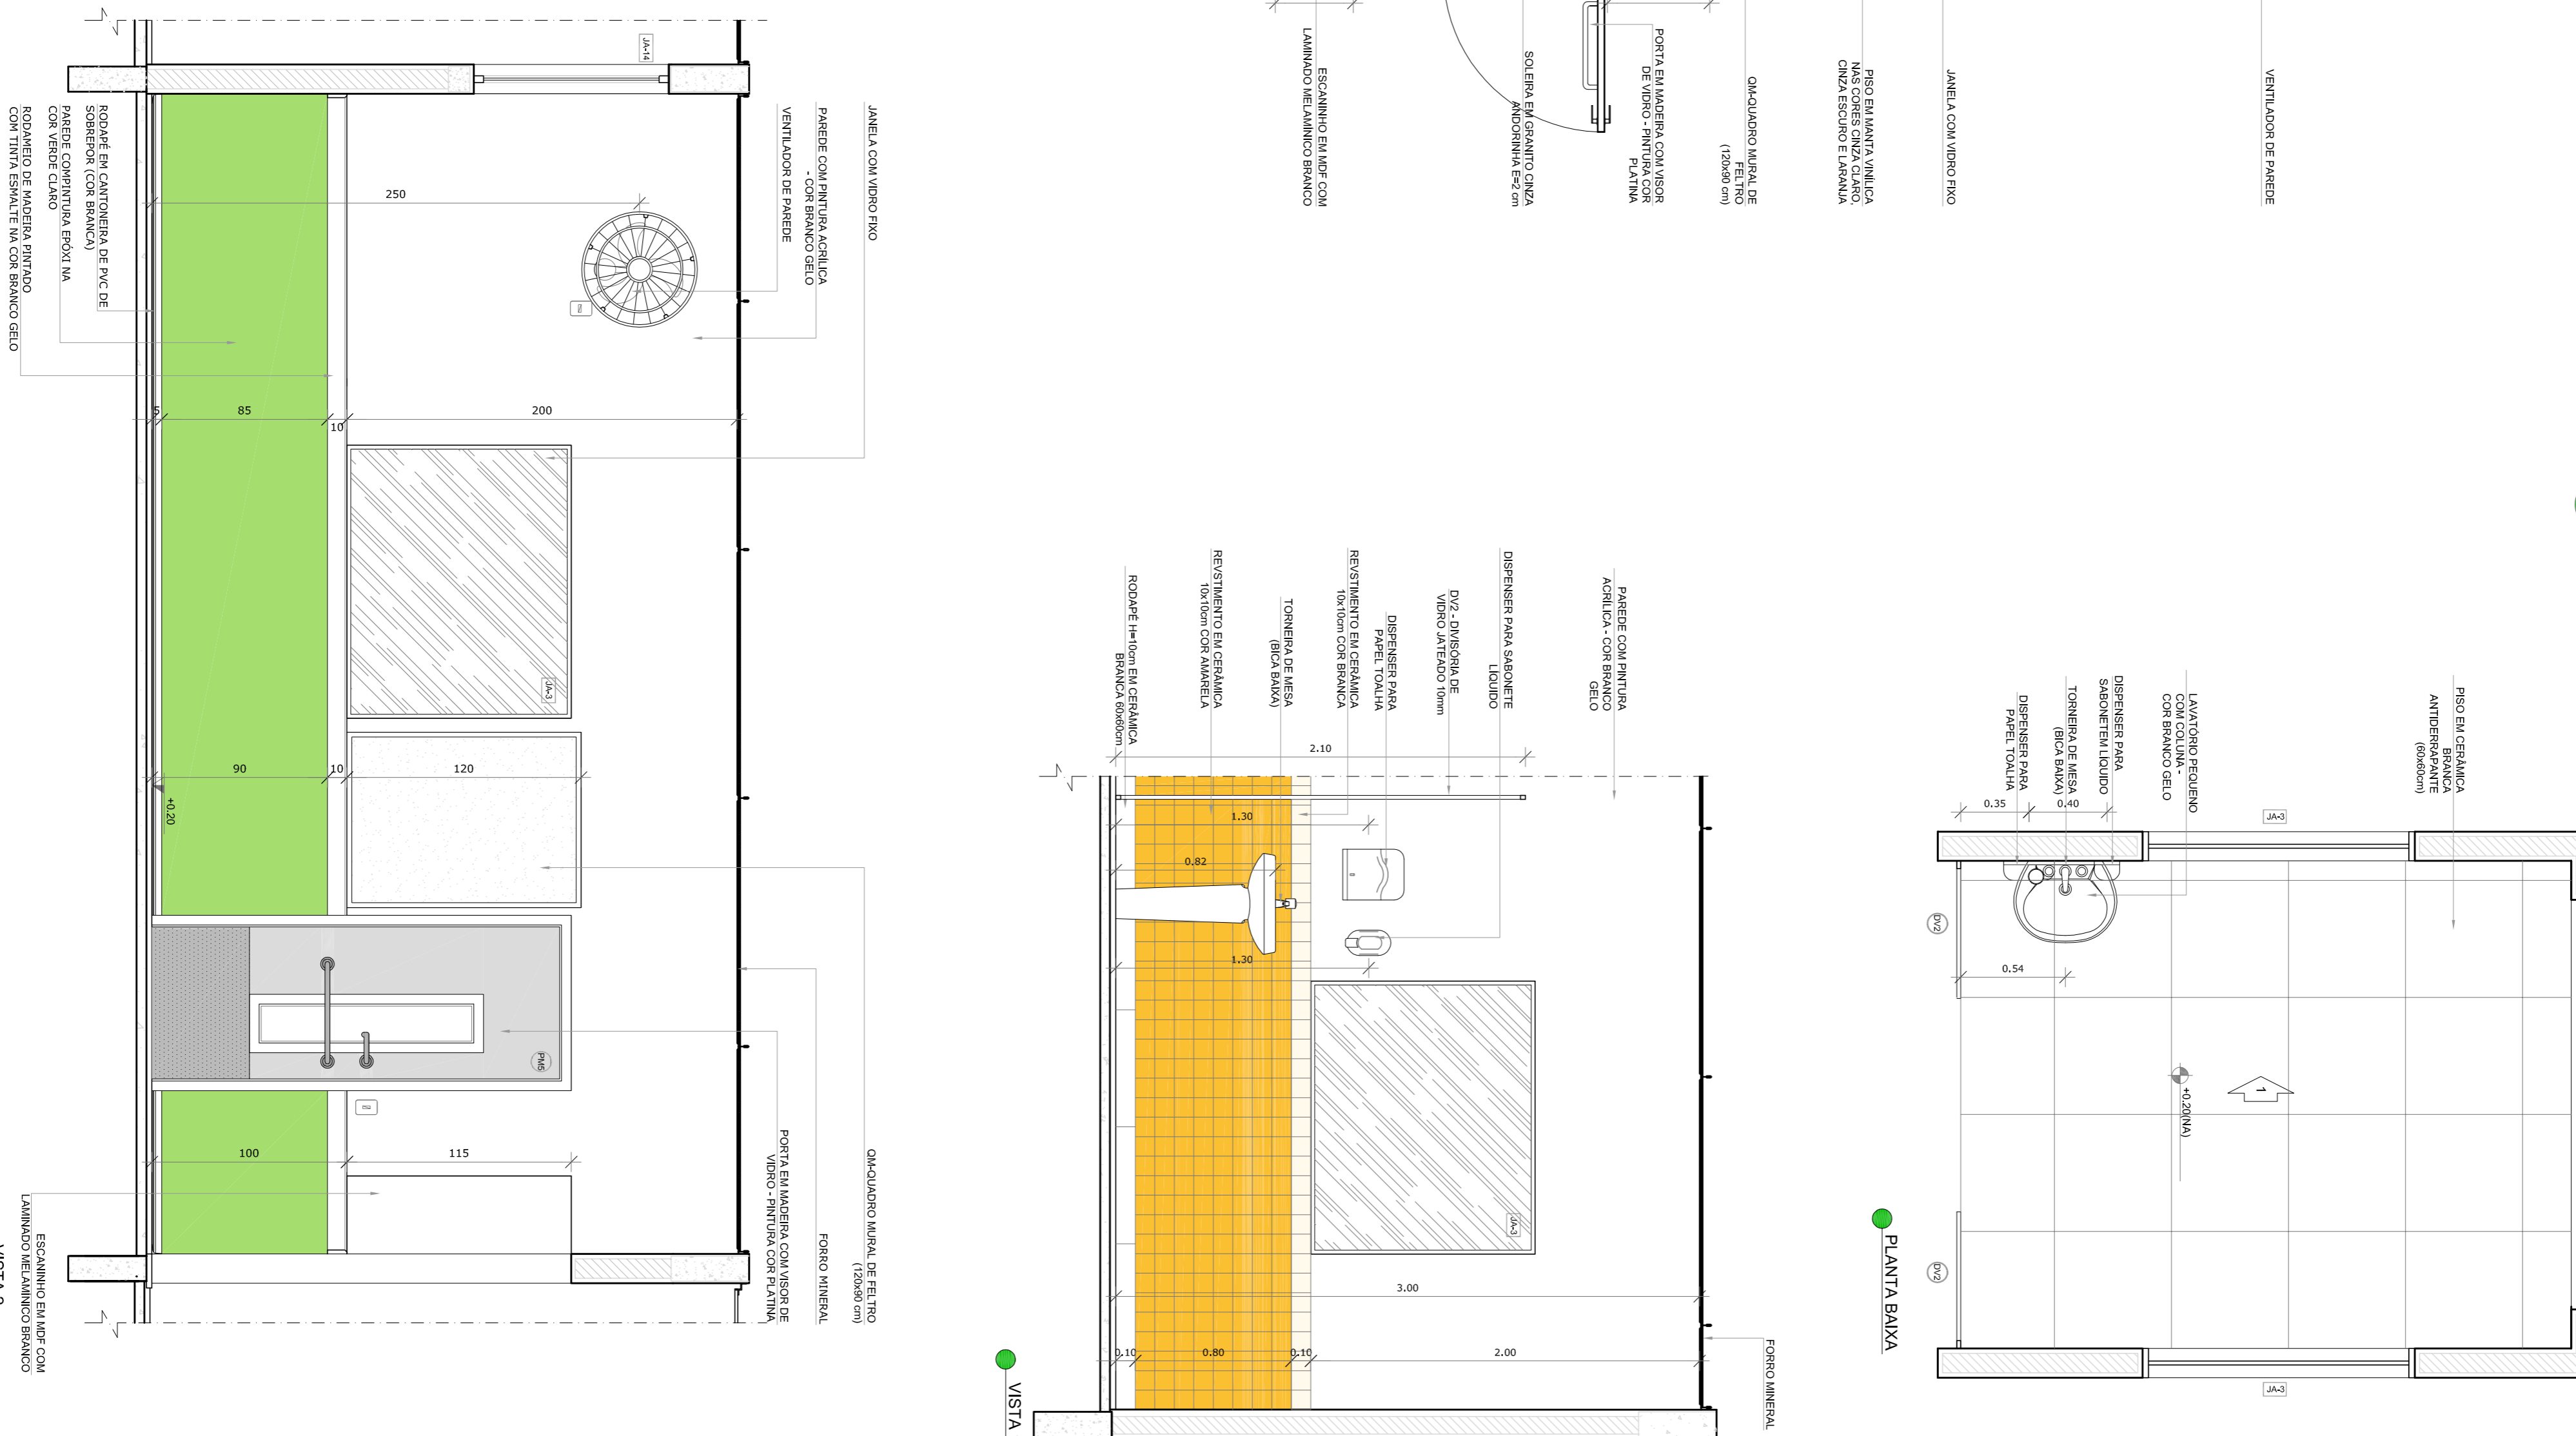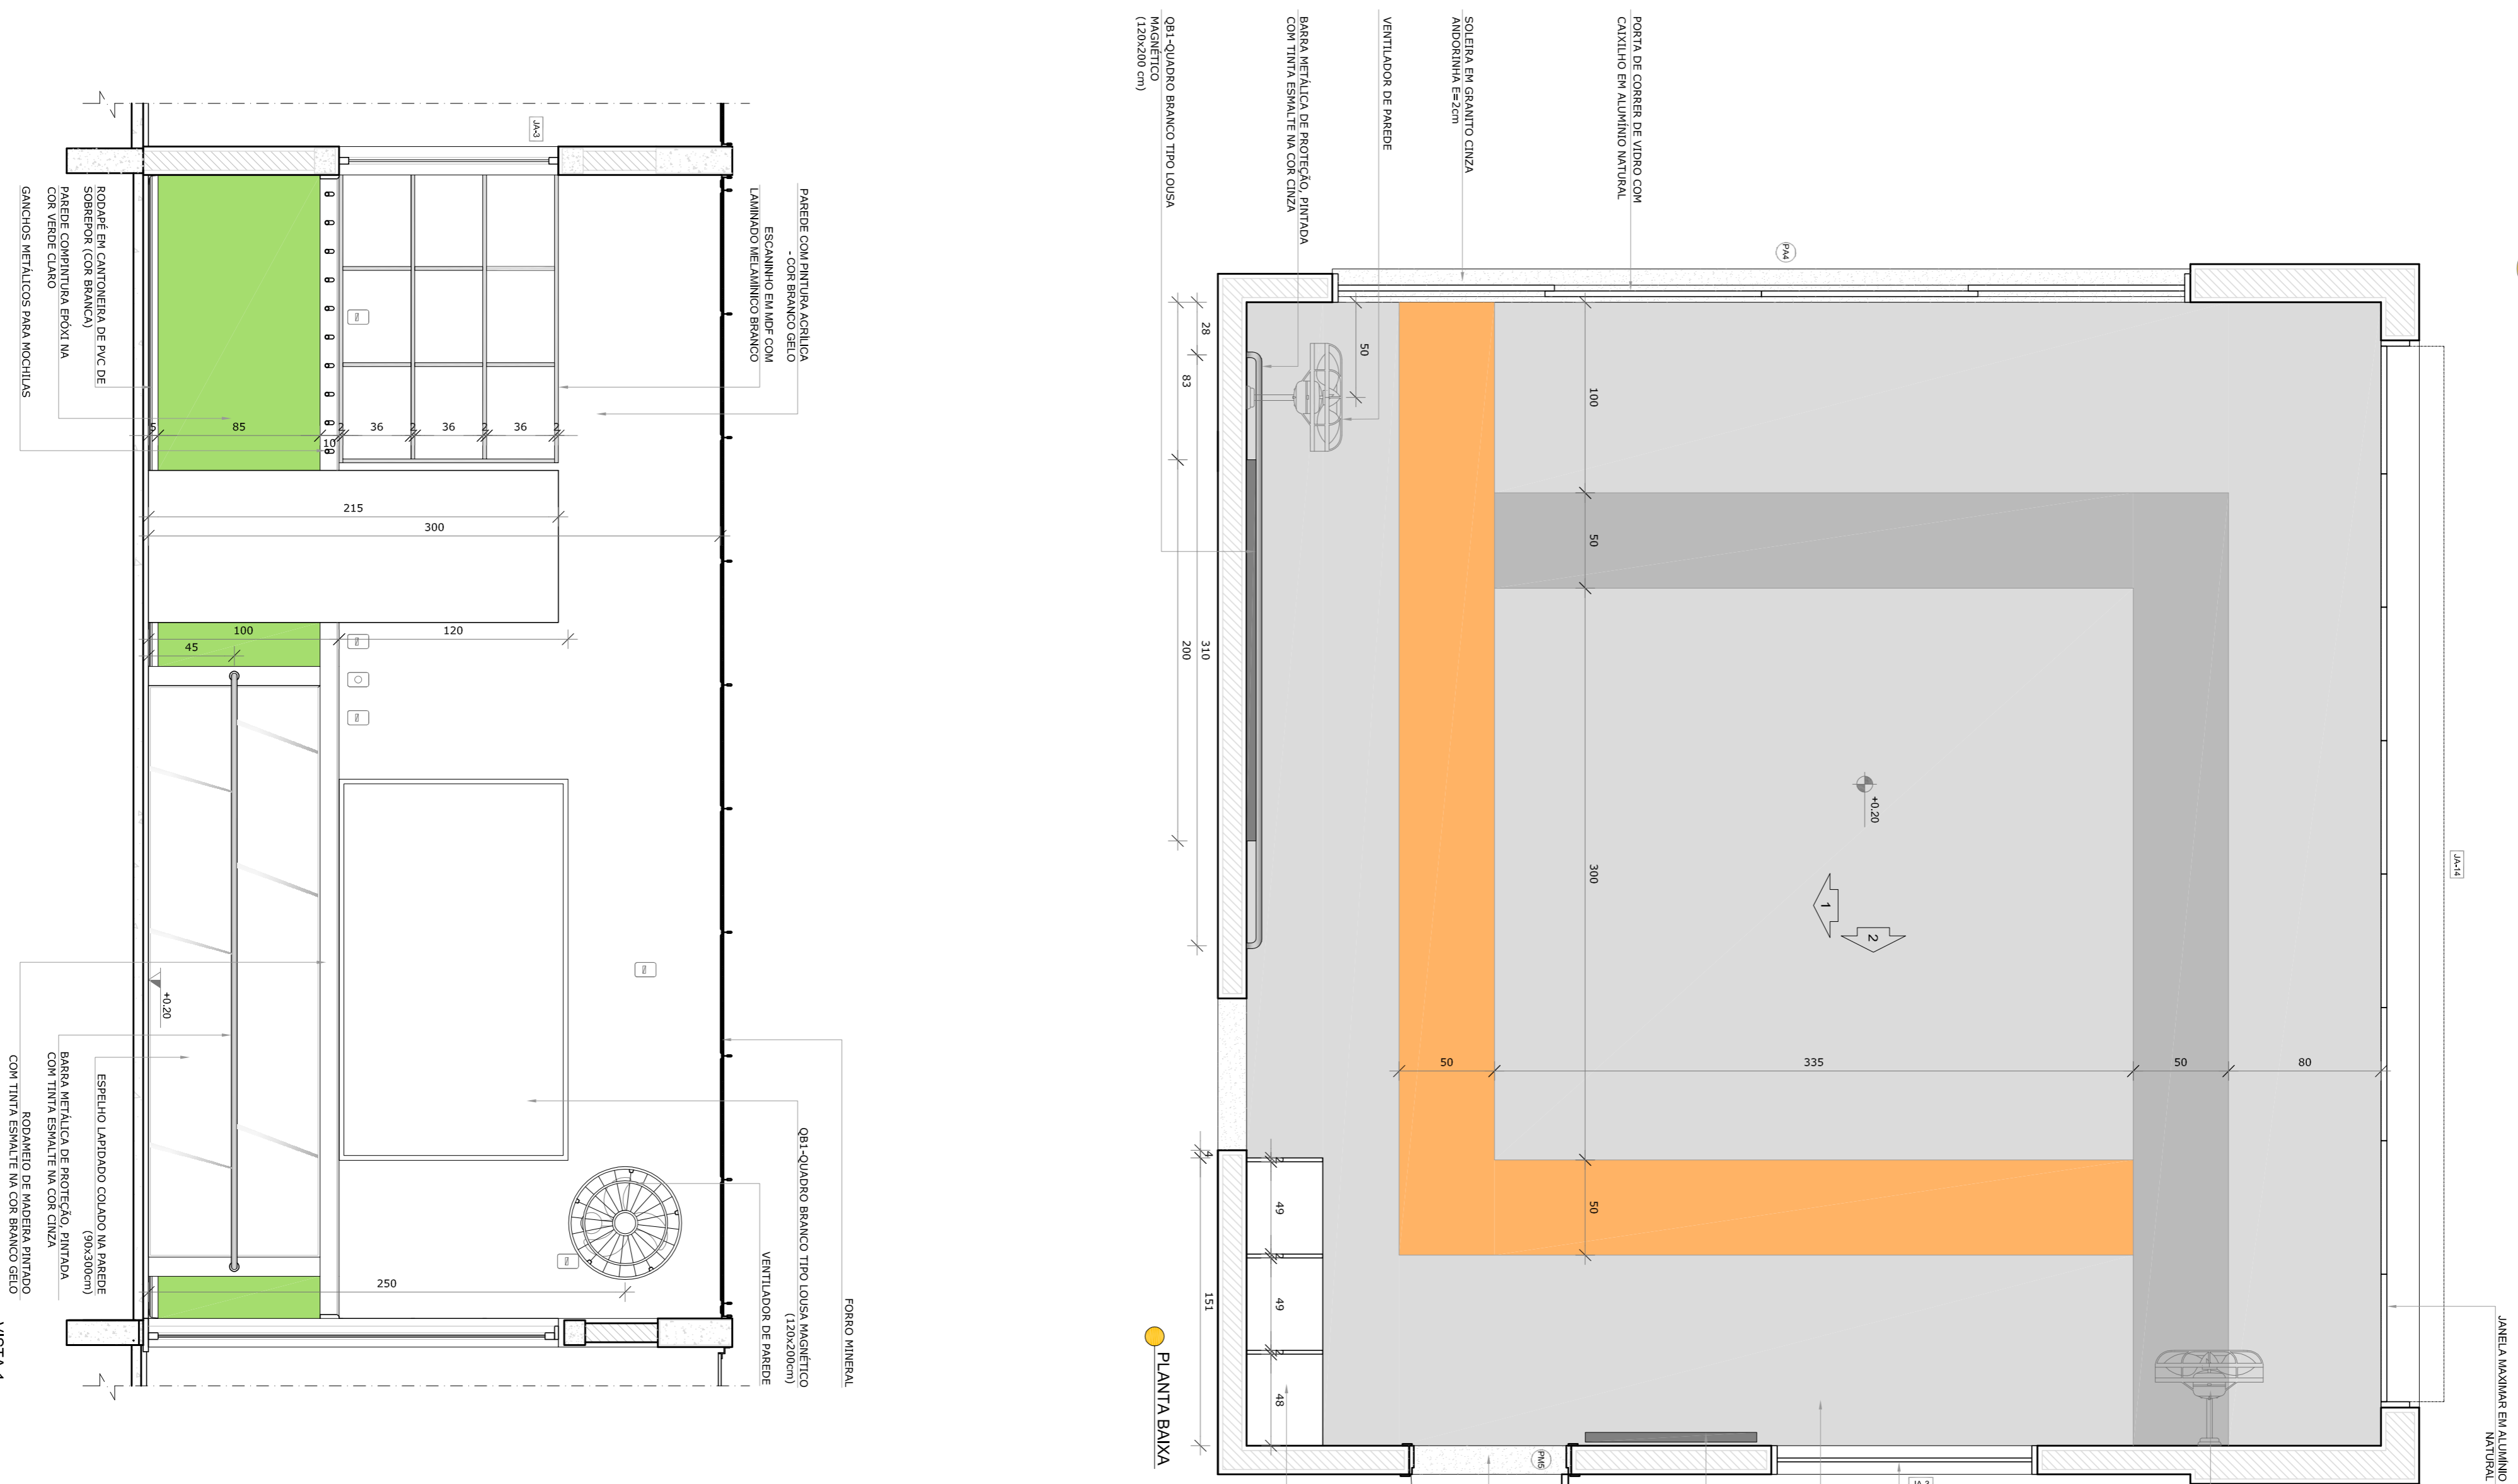

2 AMAMENTAÇÃO
ESCALA 1/25

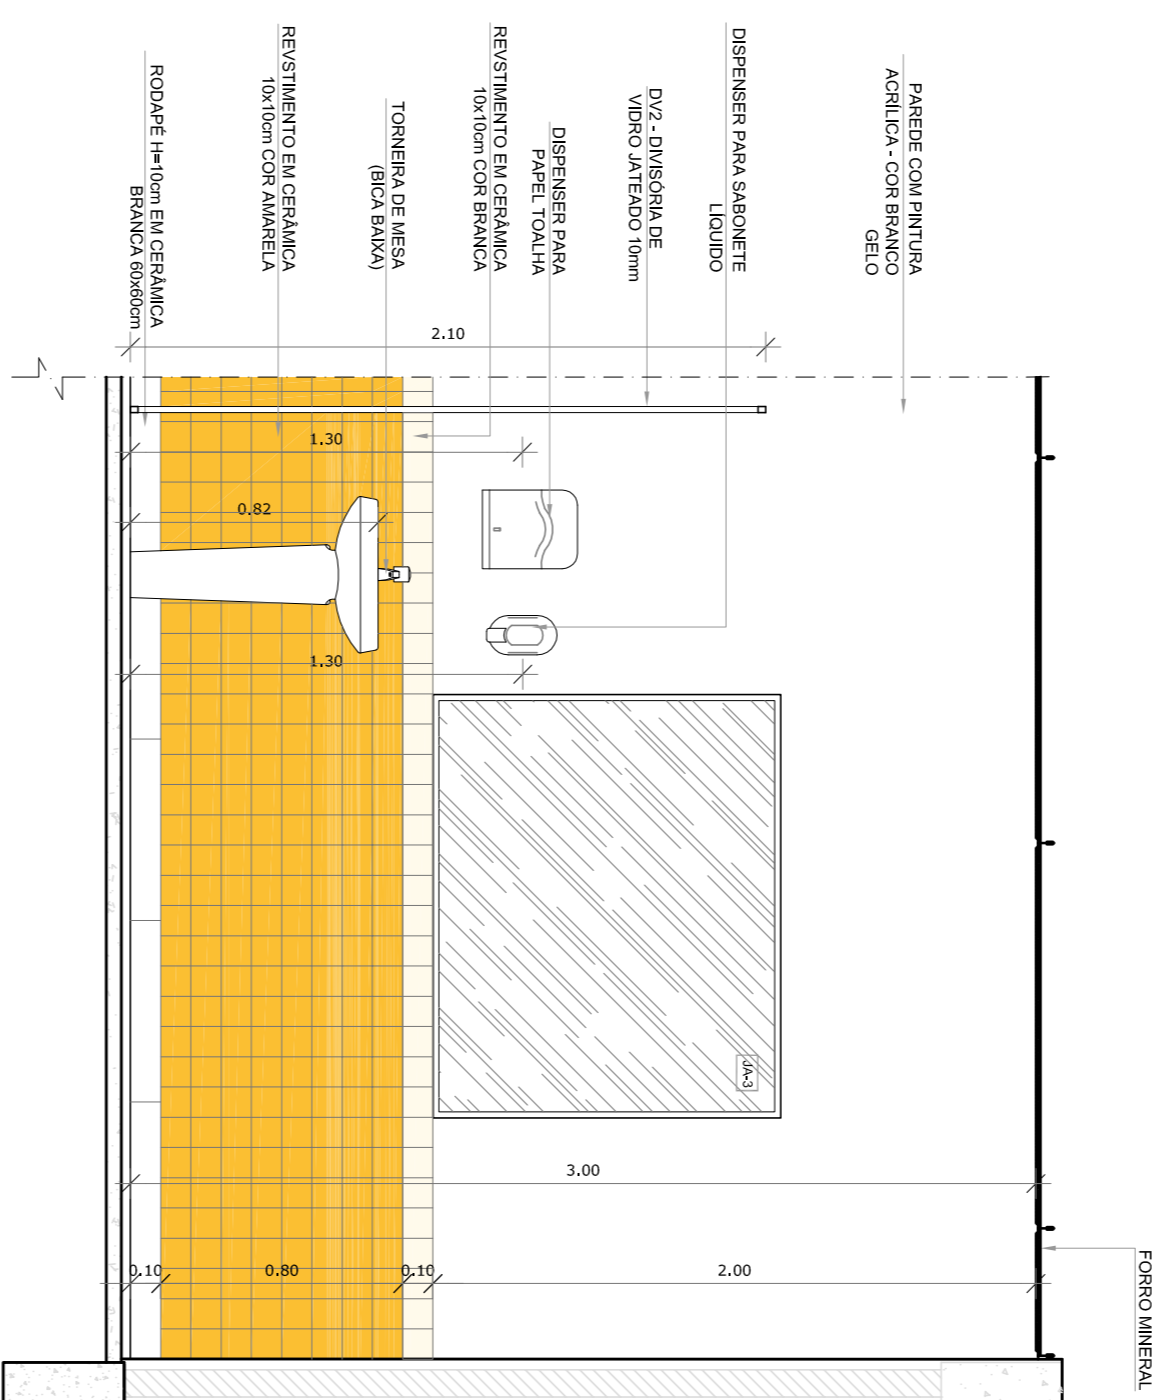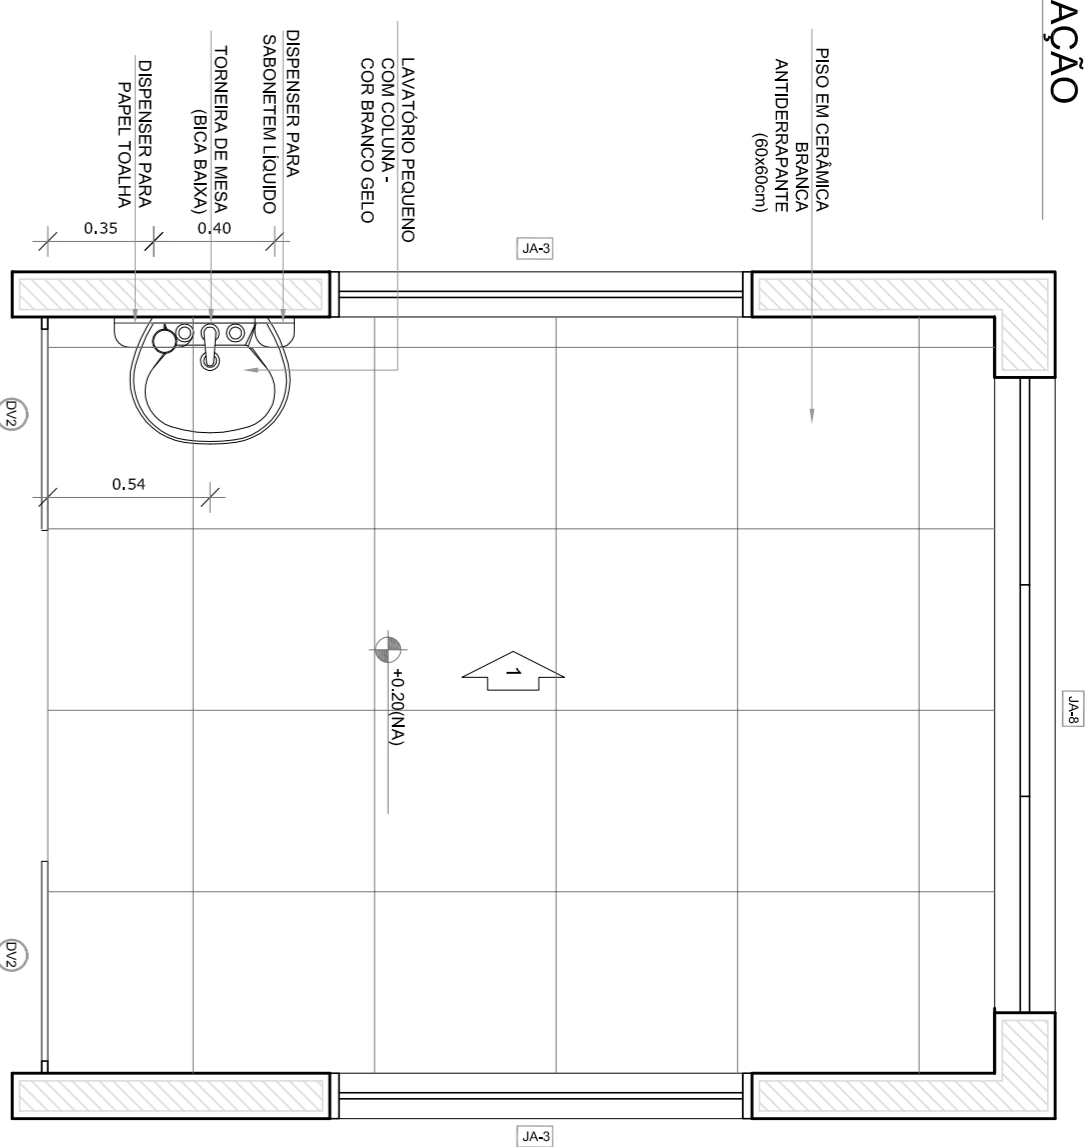

NOTAS

- MEDIDAS E NÍVEIS EM METROS.
- VERIFICAR POSIÇÃO EXATA DOS PILARES NO PROJETO ESTRUTURAL.
- EM CASO DE CONFLITO DE INFORMAÇÕES ENTRE O PROJETO GRÁFICO E O MEMORIAL DESCRITIVO, PREVALECE A INFORMAÇÃO CONTIDA NOS DESENHOS.
- ALTERAÇÕES NESTE PROJETO SOMENTE COM AUTORIZAÇÃO EXPRESSA DO RUIE

REFERÊNCIAS:

- PLANALTA DE QUANTITATIVOS
- MEMORIAL DESCRITIVO E ESPECIFICAÇÕES TÉCNICAS

LEGENDA:

	INDICAÇÃO NÍVEL PLANTAL CORTE		INDICAÇÃO DE VISTAS
	INDICAÇÃO DE cortes		ESPECIFICAÇÕES DE MATERIAS
	INDICAÇÃO DE FACHOSAS		INDICAÇÃO DE EIXOS
	INDICAÇÃO DE PORTAS E JANELAS		INDICAÇÃO DE ELEMENTOS (BANCOS, INTELUMINOS E ETC.)

CROQUI DE REFERENCIA



01 JULHO/2016 Correção do caminho.

N.º DATA: DESCRIÇÃO:

CONTROLE DE REVISÕES

FNDE **Fundo Nacional de Desenvolvimento da Educação** Ministério da Educação

GOVERNO FEDERAL **BRASIL** PATRIJA EDUCADORA

PROJETO PADRÃO - FNDE

PROPRIETÁRIO: :

ENDEREÇO:

MUNICÍPIO - UF:

PROPRIETÁRIO

RESP. TÉCNICO **CREA**

AUTOR DO PROJETO **CAU**

DIFEO **CREA**

RA

PROGRAMA PROINFÂNCIA - PROJETO TIPO 1

PROJETO DE ARQUITETURA

AMPLIAÇÃO DO BLOCO A

CRECHE 1 - 1, CRECHE 1 - 2 E AMAMENTAÇÃO

ARQ

FORMATO A18x11(594)

REVISÃO R.00 R.01

ESCALA 1/25

DATA EMISSÃO JULHO/2016

PÁGINA 23/35

CONSEQUENCIA

CGEST - Coordenadora Geral de Infraestrutura Educacional

PROJETO DE ARQUITETURA

AMPLIAÇÃO DO BLOCO A

CRECHE 1 - 1, CRECHE 1 - 2 E AMAMENTAÇÃO

ARQ

FORMATO A18x11(594)

REVISÃO R.00 R.01

ESCALA 1/25

DATA EMISSÃO JULHO/2016

PÁGINA 23/35