

1 PLANTA BAIXA
ESCOLA 7/9

NOTAS

- VERIFICAR SE O PROJETO DE ARQUITETURA DEVE SER REALIZADO EM CONJUNTO COM O PROJETO DE ENGENHARIA DE FUNDAMENTOS E ESTRUTURAS.
- O PROJETO DE ARQUITETURA DEVE SER REALIZADO EM CONJUNTO COM O PROJETO DE ENGENHARIA DE FUNDAMENTOS E ESTRUTURAS.
LEGENDA

	INDICAÇÃO DAS ESCADAS E CORREIO		INDICAÇÃO DE VENTILAS
	INDICAÇÃO DE CONTEÚDO		ESPARGIDORES DE MANTENÇÃO
	INDICAÇÃO DE ESCADAS		INDICAÇÃO DE BARRAS
	INDICAÇÃO DE ESCADAS		INDICAÇÃO DE BARRAS

LEGENDA ESPECIFICAÇÃO DE PISOS - PAVIMENTO TERREO

TIPO	ÁREA	EXTENSÃO	TIPO	ÁREA
1	346,00 m²	100%	ÁREA	346,00 m²
2	100,00 m²	100%	ÁREA	100,00 m²
3	100,00 m²	100%	ÁREA	100,00 m²
PROJETO PADRÃO - FNDE

GOVERNO FEDERAL
BROUSIL
PATRIJA BRACADORA

PROJETO PADRÃO - FNDE

PROJETO PADRÃO - FNDE

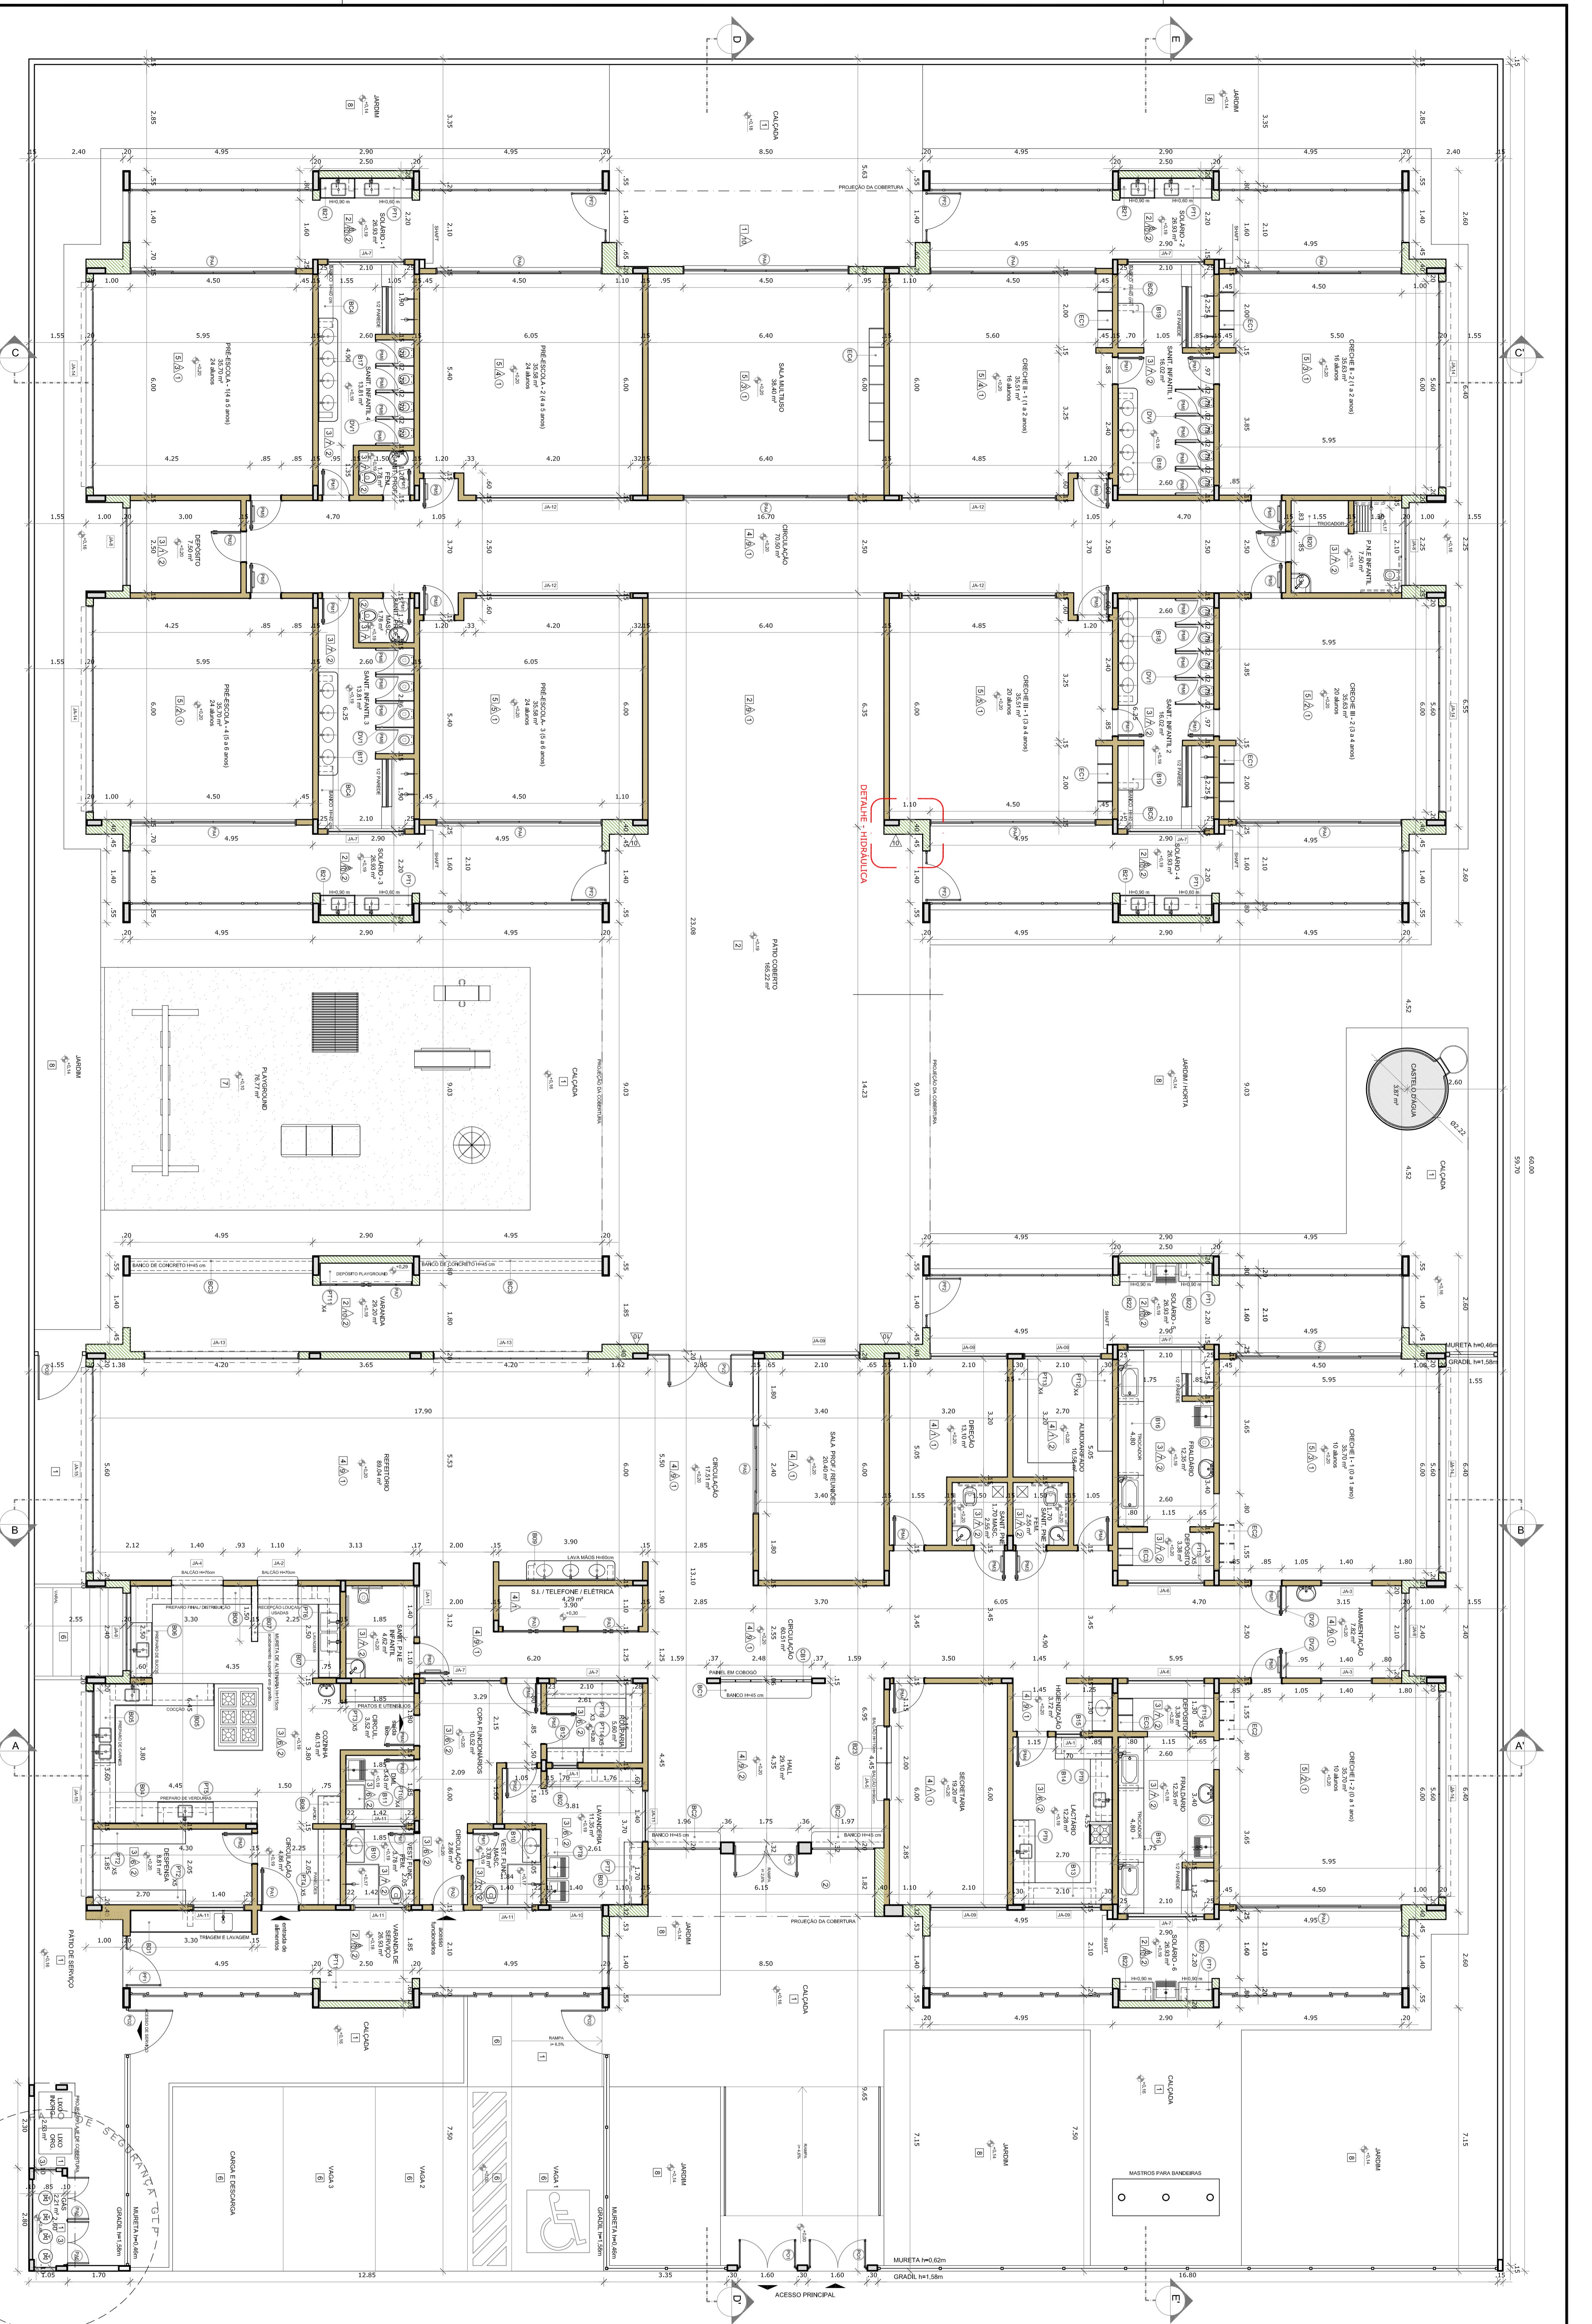


NOTAS

- VERIFICAÇÃO DE REQUISITOS DE ACABAMENTO DE PAREDES E TETO PARA O PROJETO DE INSTALAÇÃO DE PAINÉIS SOLARES FOTOVOLTAICOS.
LEGENDA

	INDICAÇÃO DE PAREDES, LAJES E FORAÇOS
	INDICAÇÃO DE COLUNAS
	INDICAÇÃO DE PORTAS
	INDICAÇÃO DE JANELAS
	INDICAÇÃO DE ESCADAS
	INDICAÇÃO DE ELEVADORES
	INDICAÇÃO DE RAMPAIS
	INDICAÇÃO DE ESCADAS E RAMPAIS
	INDICAÇÃO DE ESCADAS E RAMPAIS

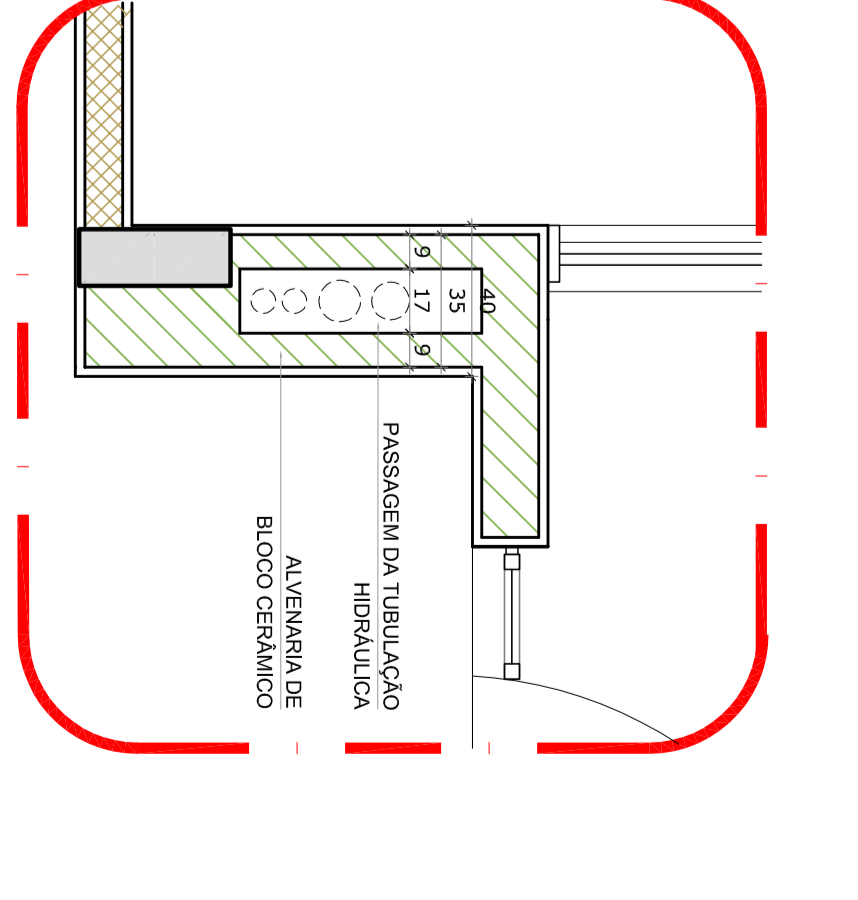

2 DETALHE - SHAFTE HIDRÁULICA

1 PLANTA BAIXA
ESCALA 1/75

LEGENDA DE PORTÕES - PORTAS EM MADEIRA COM PUNILHA

REF.	Dimensões (cm)	Quantidade	TIPO	AMBIENTES
01	150 x 210	02	Portão de madeira com punilha	Área de recepção
02	150 x 210	02	Portão de madeira com punilha	Área de recepção
LEGENDA DE PORTÕES - PORTÕES METÁLICOS

REF.	Dimensões (cm)	Quantidade	TIPO	AMBIENTES
01	150 x 210	02	Portão metálico	Área de recepção
02	150 x 210	02	Portão metálico	Área de recepção
LEGENDA DE PORTÕES - JANELAS ALUMINIO

REF.	Dimensões (cm)	Quantidade	TIPO	AMBIENTES
01	150 x 210	02	Janela alumínio	Área de recepção
02	150 x 210	02	Janela alumínio	Área de recepção
LEGENDA

REF.	Dimensões (cm)	Quantidade	TIPO	AMBIENTES
01	150 x 210	02	Portão de madeira com punilha	Área de recepção
02	150 x 210	02	Portão de madeira com punilha	Área de recepção
PROGRAMA PROINFANCIA - PROJETO TIPO 1
PROJETO DE ARQUITETURA
PLANTA BAIXA
ARO
02/25

PROJETO: ARQUITETURA
AUTOR DO PROJETO: ARO
DATA: 02/25


GOVERNO FEDERAL
BRASIL
Ministério da Educação
PROJETO PADRÃO - FNDE

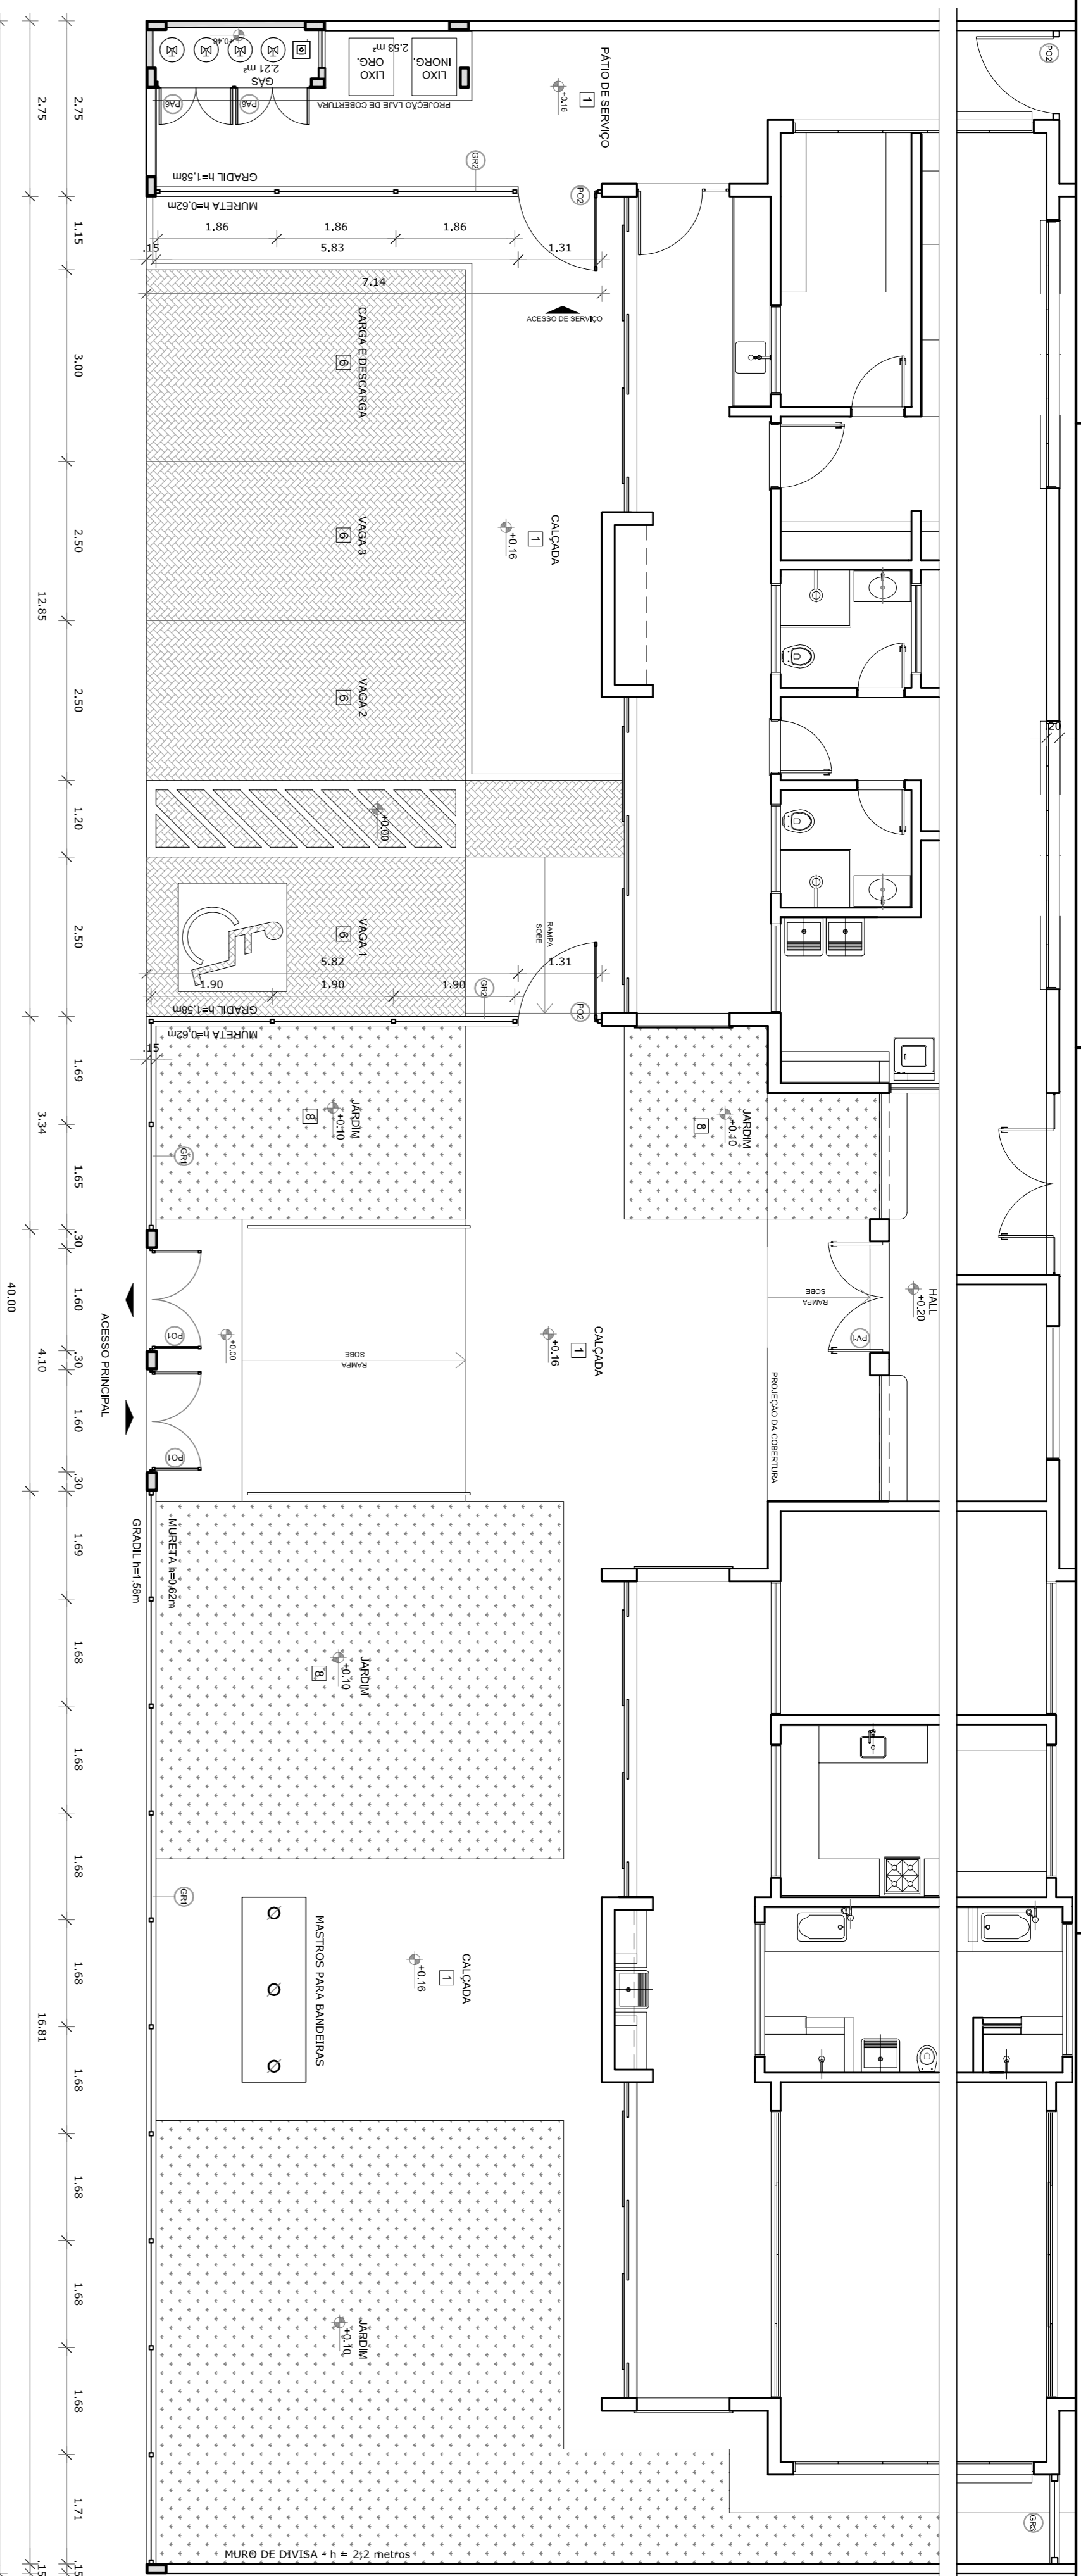


1 PLANTA BAIXA - PORTÕES E FECHAMENTOS
ESCALA 1/75

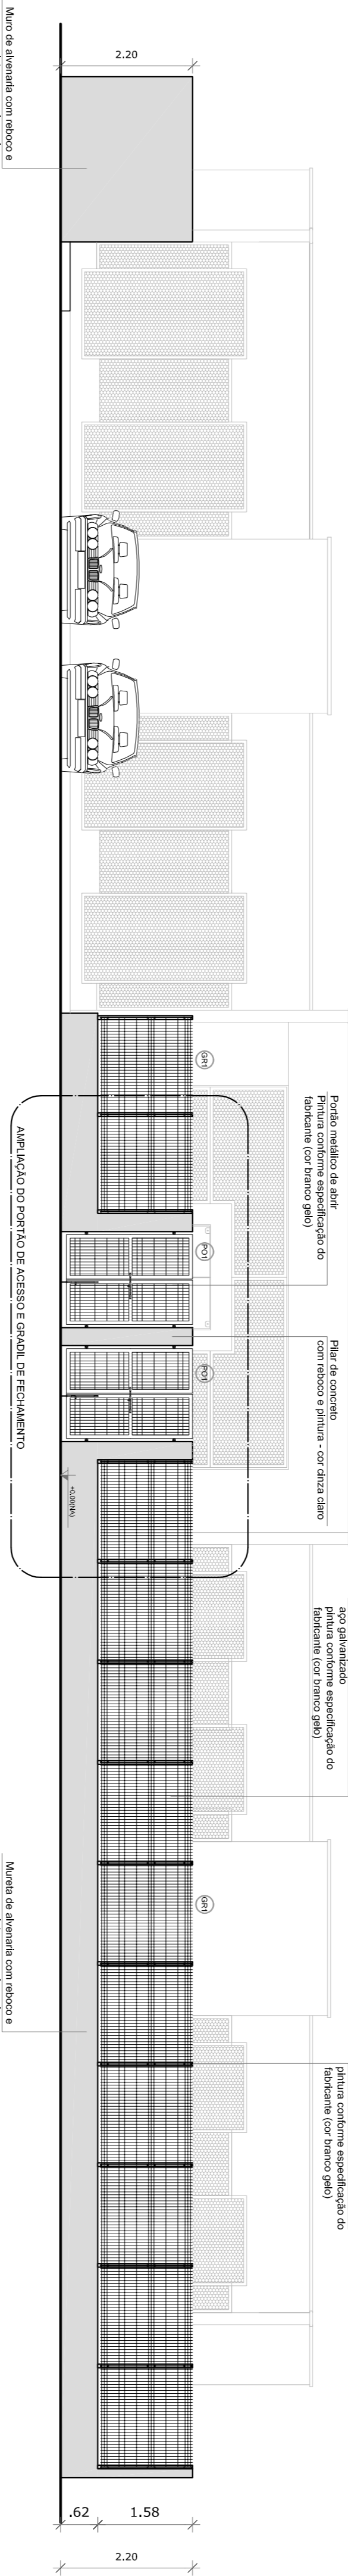


2 VISTA - PORTÕES E FECHAMENTOS
ESCALA 1/75

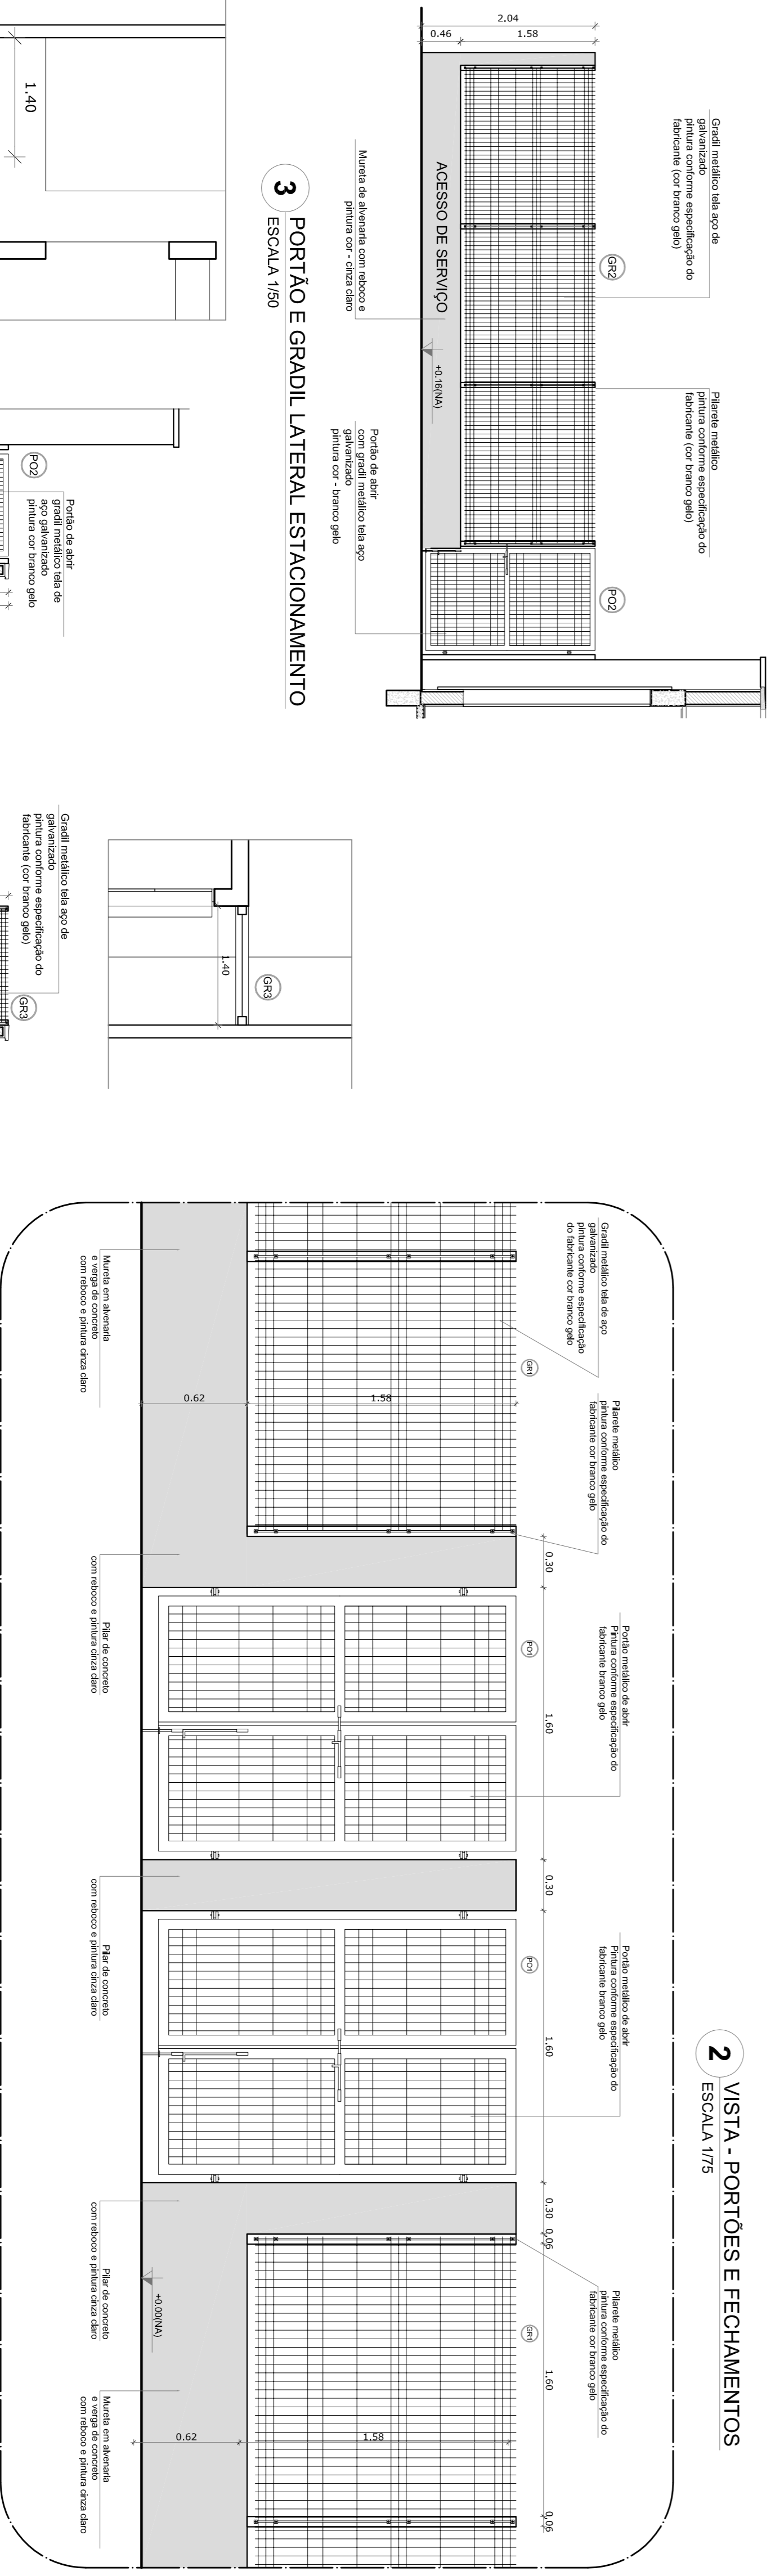

6 AMPLIAÇÃO - PORTÃO DE ACESSO E GRADIL DE FECHAMENTO FRONTAL
ESCALA 1/25

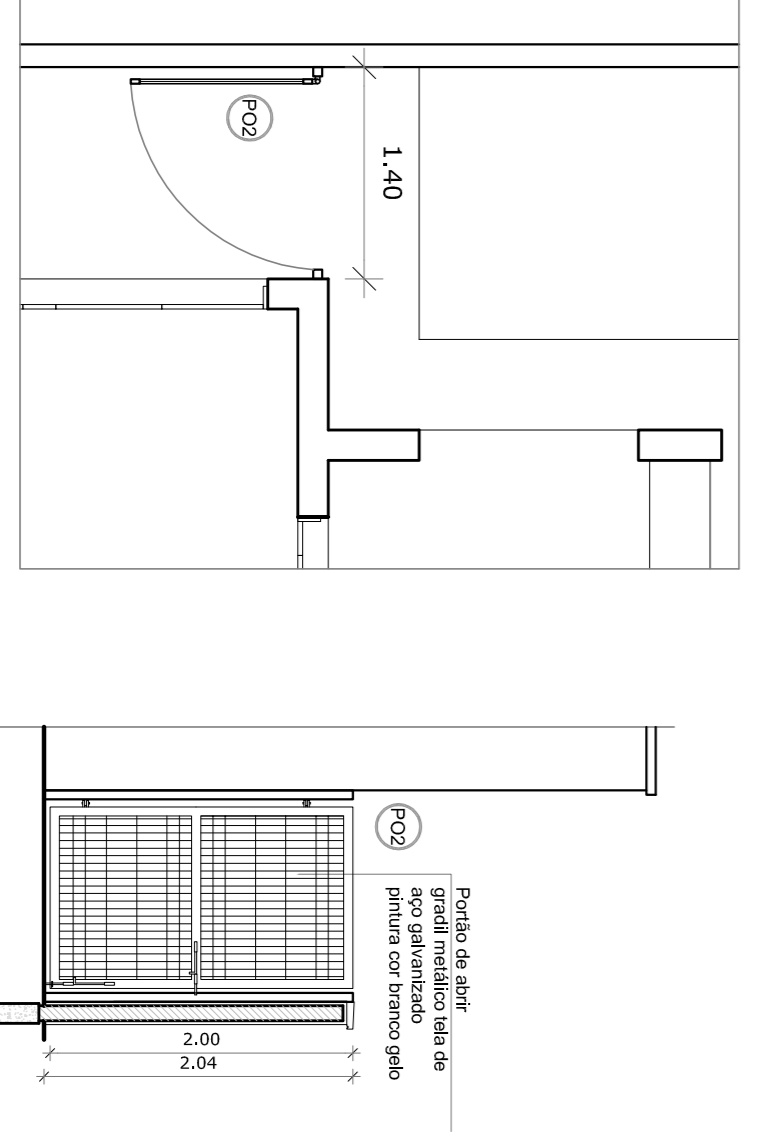

4 PORTÃO LATERAL SERVIÇO
ESCALA 1/50

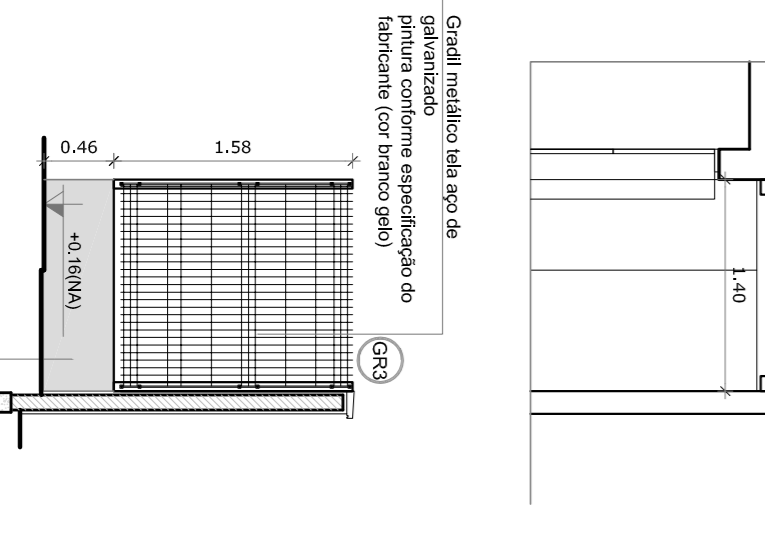

5 FECHAMENTO LATERAL
ESCALA 1/50

LEGENDA DE PORTÕES - PORTÕES METÁLICOS			AMBIENTES	
REF.	Dimensões (cm)	Quantidade	TIPO	Acesso principal
(PO1)	150 x 210	02	02 folhas - de abrir	Principal
(PO2)	120 x 200	03	01 folha - de abrir	Serviço


NOTAS

- MEDIDAS E NÍVEIS EM METROS;
- MEMORIAL DESCRITIVO DE MATERIAIS PARA O PROJETO ESTRUTURAL;
- MEMORIAL DESCRITIVO DE MATERIAIS PARA O PROJETO DE DETALHAMENTO;
- EM CASO DE CONFLITO DE INFORMAÇÕES ENTRE O PROJETO GRÁFICO E O MEMORIAL DESCRITIVO, PREVALECE A INFORMAÇÃO CONTIDA NOS DESENHOS;
- ALTERAÇÕES NESTE PROJETO SOMENTE COM AUTORIZAÇÃO ESCRITA DO RUIE

REFERÊNCIAS:

- PLANILHA DE QUANTITATIVOS;
- MEMORIAL DESCRITIVO E ESPECIFICAÇÕES TÉCNICAS

LEGENDA:		
	INDICAÇÃO NÍVEIS PLANTA E CORTE	INDICAÇÃO DE VISTAS
	INDICAÇÃO DE CORTES	ESPECIFICAÇÕES DE MATERIAS
	INDICAÇÃO DE FACHADAS	INDICAÇÃO DE EIXOS
	INDICAÇÃO DE PORTAS E JANELAS	INDICAÇÃO DE ELEMENTOS (BANCOS, PARQUELEIRAS, ETC.)

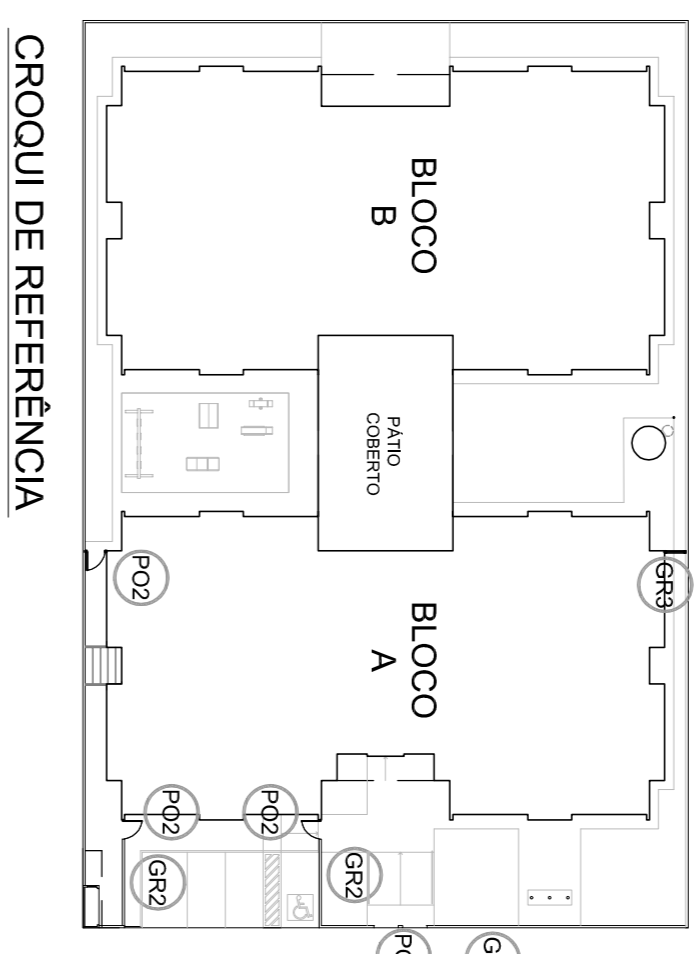

CROQUI DE REFERÊNCIA

01 - JULHO/2016 - Correção do croqui.

N.º - DATA: - DESCRIÇÃO:

CONTROLE DE REVISÕES

FUNDE Fundação Nacional de Desenvolvimento da Educação

GOVERNO FEDERAL Ministério da Educação

BRASIL PATRIJA EDUCADORA

PROJETO PADRÃO - FUNDE

PROPRIETÁRIO:	
ENDEREÇO:	
MUNICÍPIO - UF:	
PROPRIETÁRIO	
RESP. TÉCNICO	CREA
AUTOR DO PROJETO	CAU
DIFEO	CREA
RA	
OBSERVAÇÕES:	

PROGRAMA PROINFÂNCIA - PROJETO TIPO 1			
PROJETO DE ARQUITETURA			
CONSEQUÊNCIA	DETALHAMENTO	ARQ	
CGEST - Coordenação Geral de Infraestrutura Educacional	GRADIS E PORTÕES		
FORMATO	REVISÃO	ESCALA	PRIMEIRA
A1 (84X354)	R 00	INDICAÇÃO	17/35
	R 01	DATA EMISSÃO	JULHO/2016