

01 LAYOUT
Escala: 1:75

QUADRO DE ESQUADRIAS						
CÓDIGO	LARG (m)	ALT (m)	FEIT (m)	TIPO	QUANT.	DESCRIÇÃO
PORTAS						
P1	0,90	2,10	---	ABRIR	11	PORTA DE ALUMÍNIO
P2	0,60	2,10	---	ABRIR	02	PORTA DE ALUMÍNIO
P3	0,90	2,10	---	ABRIR	02	PORTA DE ALUMÍNIO
P4	0,90	1,60	---	ABRIR	02	PORTA DE ALUMÍNIO
P5	0,60	1,60	---	ABRIR	05	PORTA DE ALUMÍNIO
P6	2,00	2,10	---	ABRIR	01	PORTA DE ALUMÍNIO
P7	3,00	3,00	---	ABRIR	01	PORTÃO DE NYFOLOR
JANELAS						
J1	0,50	0,50	1,60	ABRIR	02	JANELA / ALUMÍNIO ANODIZADO BRANCO / COM VIDRO
J2	1,00	0,50	1,60	ABRIR	03	JANELA / ALUMÍNIO ANODIZADO BRANCO / COM VIDRO
J3	1,50	0,50	1,60	ABRIR	07	JANELA / ALUMÍNIO ANODIZADO BRANCO / COM VIDRO
J4	2,00	0,50	1,60	ABRIR	25	JANELA / ALUMÍNIO ANODIZADO BRANCO / COM VIDRO

- LEGENDA:**
- PISO:**
 1- PISO INDUSTRIAL
 2- PISO CERÂMICO CERBRAS QUARTZO BEGE PEI 4-46X46
- PINTURA PAREDES:**
 1- PINTURA INTERNA TEXTURA BRANCO
 CELO FORTCOLOR
 REVESTIMENTO CERÂMICO INTERNO 32x62cm (32x40) BRILHANTE h=1,29m
 2- PINTURA EXTERNA TEXTURADO BRANCO
 CELO FORTCOLOR
 REVESTIMENTO CERÂMICO EXTERNO 32x62cm (32x40) ACETINADA h=1,29m
 3- PINTURA INTERNA TEXTURA BRANCO
 CELO FORTCOLOR
 REVESTIMENTO CERÂMICO BANHEIROS 46x46cm
- TETO:**
 1- LAJE
 2- TELHA CERÂMICA COLONIAL E LAJE
 3- TELHA CERÂMICA COLONIAL
- LEGENDA:**
- PISO INTERTRAVADO TIPO TUJOLINHO (19,9x10x4)cm NA COR CINZA
 - PISO INTERTRAVADO TIPO TUJOLINHO (19,9x10x4)cm NA COR VERDE
 - REVESTIMENTO BLOCO CERÂMICO TIPO TUJOLINHO
 - CALÇAMENTO
 - GRAMA BATATAS EM PLACAS
 - MEIO FIO DE CONCRETO PRE-MOLDADO 0,15cm

PROPRIETÁRIO _____

ARQUITETO _____

ARQUITETO _____

CALCULO _____

CONSTRUÇÃO _____

CREA _____

SAÚDE _____

APROVO PM _____

Q2	Q1	DATA	REVISÃO	DESENHO	APROVAÇÃO

E.E.F FEIJÃO BRAVO

MUNICÍPIO: **MUNICÍPIO DE MARCO - CE**

ENDEREÇO DA OBRA: **LOCALIDADE DE FEIJÃO BRAVO**


CONTEÚDO: **PROJETO EXECUTIVO ARQUITETÔNICO**

PLANTA BAIXA



AV. PREFEITO GUIDO OSTERHO, S/N
 CENTRO - MARCO - CE | 82560-000
 88 3664.1210 | 88 3664.1415
 www.marco.ce.gov.br
 CNPJ: 07.566.516/0001-47

ESCALA PRANCHA:	DESENHO:	PRANCHA:
1/75	SECRETARIA DE INFRAESTRUTURA	01/07
	DATA: MAIO / 2021	

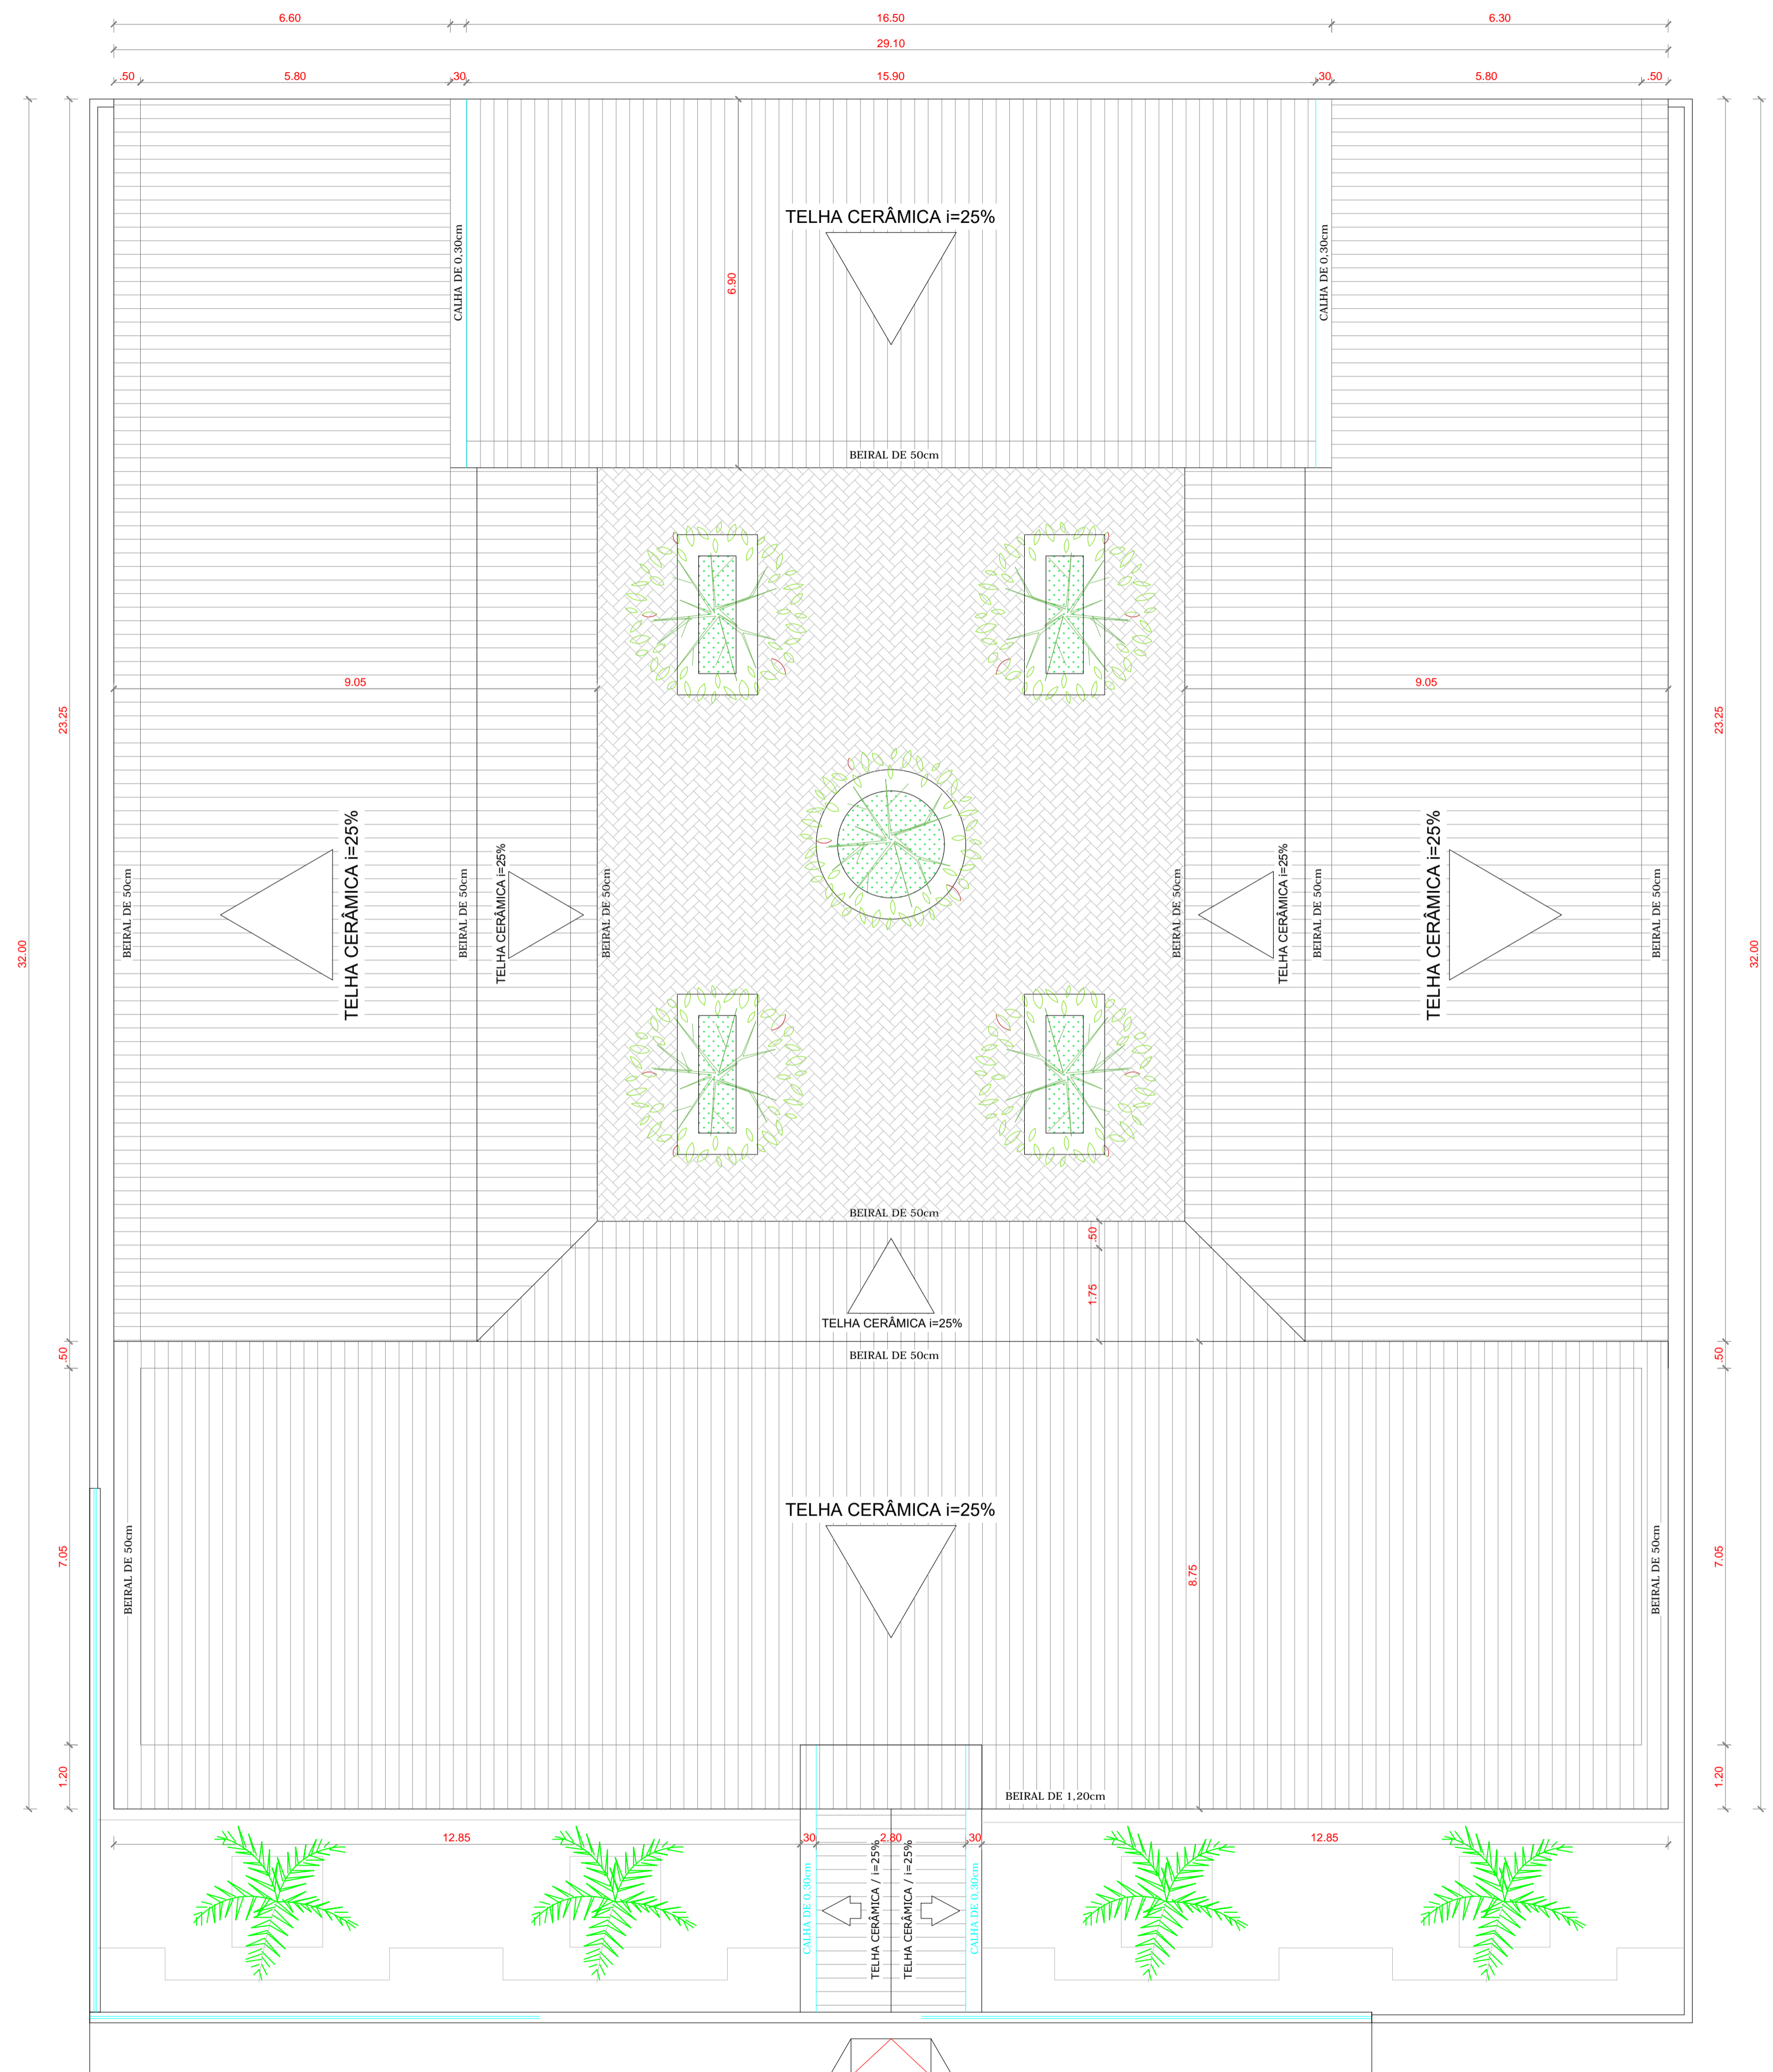

02 COBERTA
Escala 1:75

QUADRO DE ESQUADRIAS						
CÓDIGO	LARG (m)	ALT (m)	PEIT (m)	TIPO	QUANT.	DESCRIÇÃO
PORTAS						
P1	0.90	2.10	---	ABRIR	11	PORTA DE ALUMINIO
P2	0.60	2.10	---	ABRIR	02	PORTA DE ALUMINIO
P3	0.90	2.10	---	ABRIR	02	PORTA DE ALUMINIO
P4	0.90	1.60	---	ABRIR	02	PORTA DE ALUMINIO
P5	0.60	1.60	---	ABRIR	05	PORTA DE ALUMINIO
P6	2.00	2.10	---	ABRIR	01	PORTA DE ALUMINIO
P7	3.00	3.00	---	ABRIR	01	PORTÃO DE NYFOLOR
JANELAS						
J1	0.50	0.50	1.60	ABRIR	02	JANELA / ALUMINIO ANODIZADO BRANCO / COM VIDRO
J2	1.00	0.50	1.60	ABRIR	03	JANELA / ALUMINIO ANODIZADO BRANCO / COM VIDRO
J3	1.50	0.50	1.60	ABRIR	07	JANELA / ALUMINIO ANODIZADO BRANCO / COM VIDRO
J4	2.00	0.50	1.60	ABRIR	25	JANELA / ALUMINIO ANODIZADO BRANCO / COM VIDRO

LEGENDA:

- PISO:**
- 1- PISO INDUSTRIAL
 - 2- PISO CERÂMICO CERBRAS QUARTZO BEGE PEI 4-40x46
- PINTURA PAREDES:**
- 1- PINTURA INTERNA TEXTURA BRANCO
 - 2- PINTURA EXTERNA TEXTURA BRANCO
 - 3- PINTURA INTERNA TEXTURA BRANCO
- TETO:**
- 1- LAJE
 - 2- TELHA CERÂMICA COLONIAL E LAJE
 - 3- TELHA CERÂMICA COLONIAL

LEGENDA:

- PISO INTERTRAVADO TIPO TUJOLINHO (19,9x10x4)cm NA COR CINZA
- PISO INTERTRAVADO TIPO TUJOLINHO (19,9x10x4)cm NA COR VERDE
- REVESTIMENTO BLOCO CERÂMICO TIPO TUJOLINHO
- CALÇAMENTO
- GRAMA BATATAIS EM PLACAS
- MIO FIO DE CONCRETO PRE-MOLDADO 0,15cm

PROPRIETÁRIO _____

ARQUITETO _____

ARQUITETO _____

CALCULO _____

CONSTRUÇÃO _____

CREA _____

SAÚDE _____

APROVO PM _____

02	01	Nº	DATA	REVISÃO	DESENHO	APROVAÇÃO

PROJETO: E.E.F FEIJÃO BRAVO

MUNICÍPIO: MUNICÍPIO DE MARCO - CE

LOCALIDADE DA OBRA: LOCALIDADE DE FEIJÃO BRAVO

CONTEÚDO: PROJETO EXECUTIVO ARQUITETÔNICO


COBERTA

ESCALA PRANCHA: 1/75


DESENHO: SECRETARIA DE INFRAESTRUTURA

PRANCHA: 02/07


DATA: MAIO / 2021

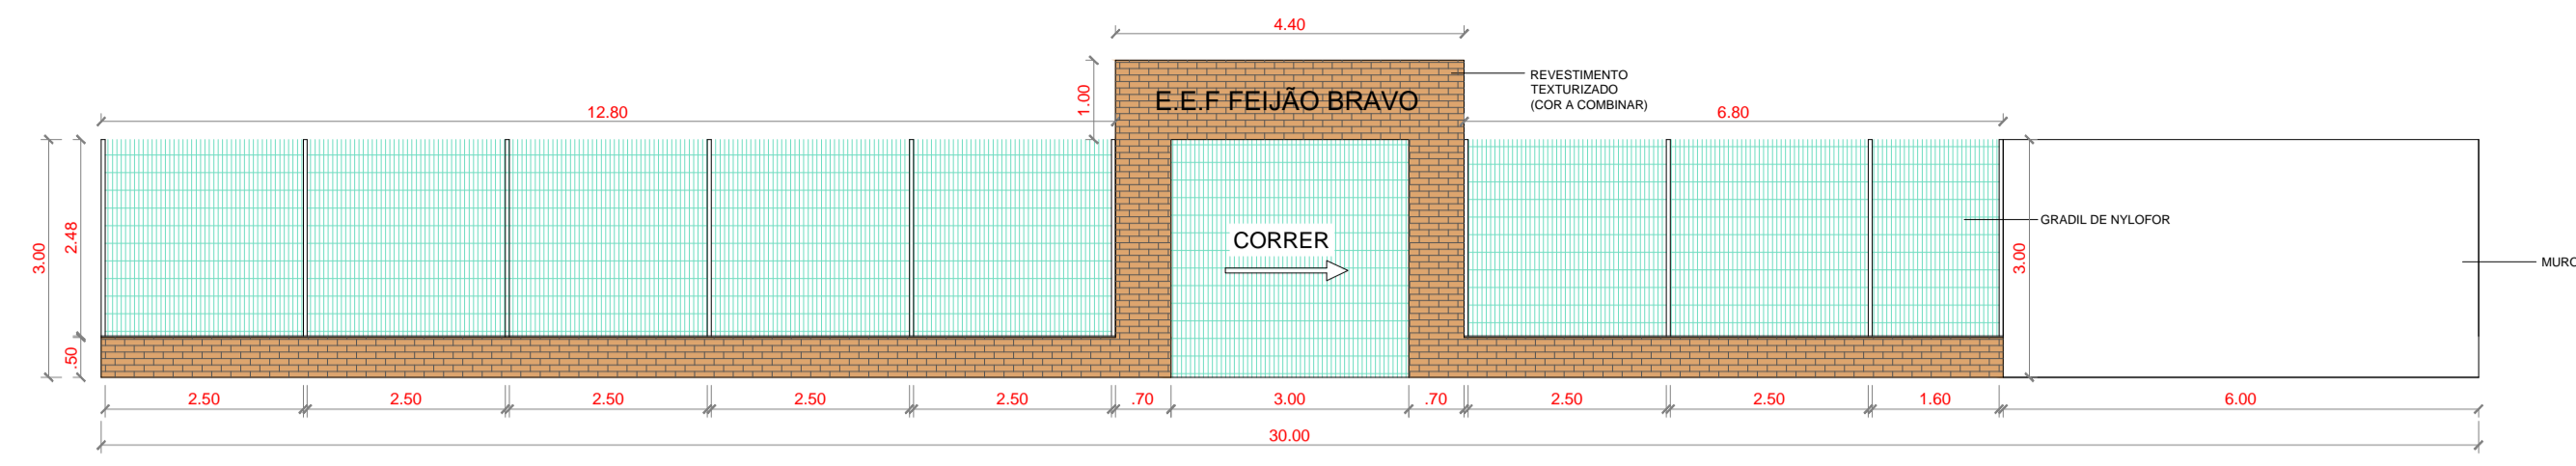


01 FACHADA GRADIL
Escala: 1:100

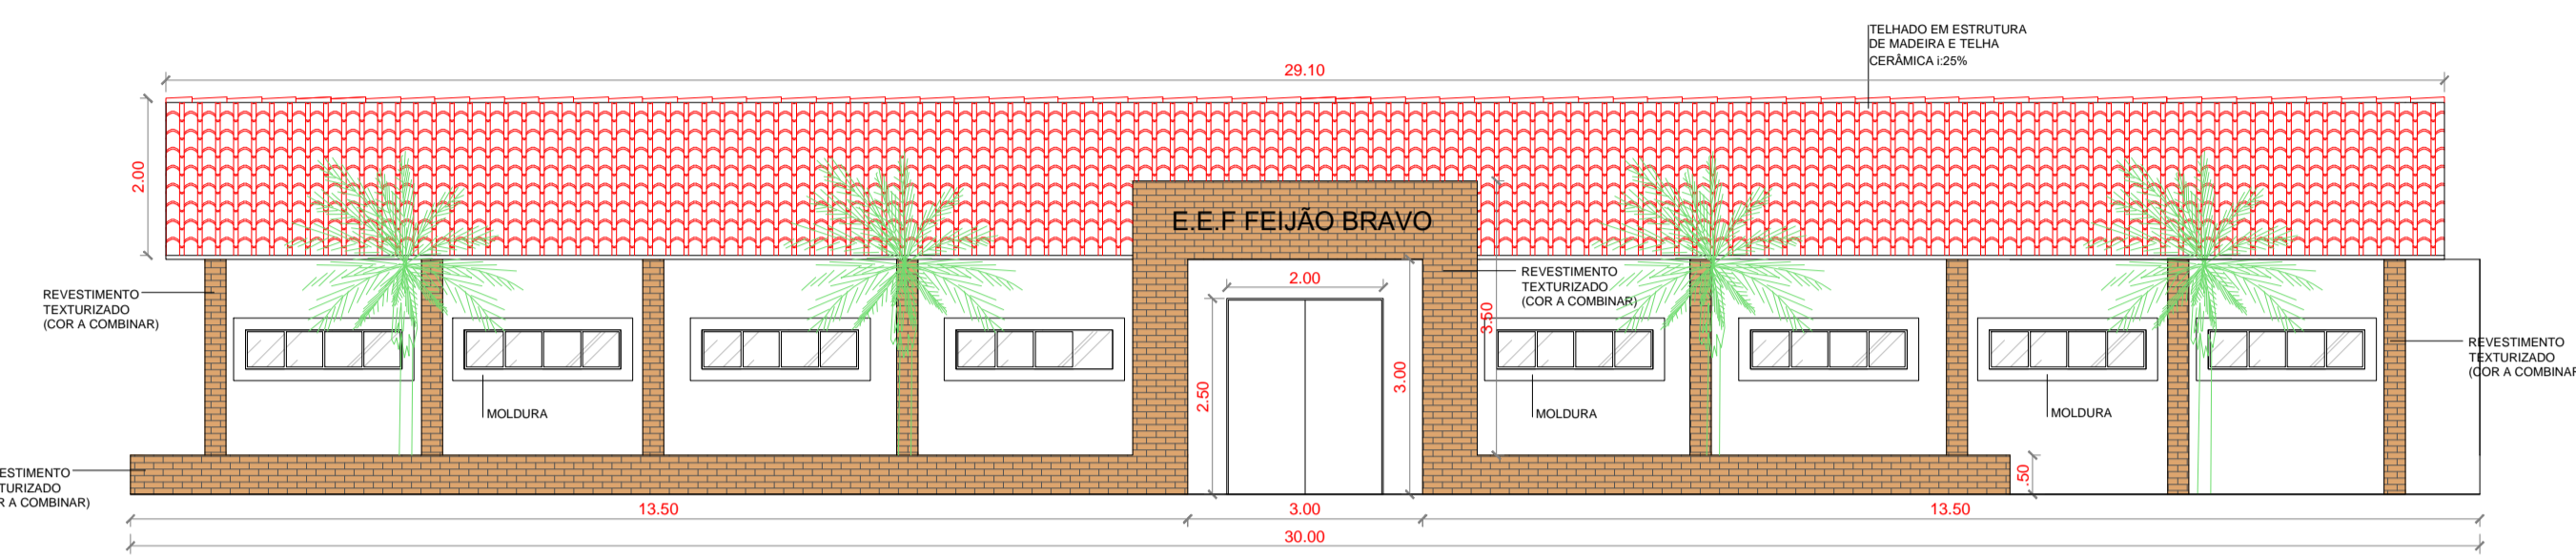


02 DETALHE FACHADA
Escala: 1:100

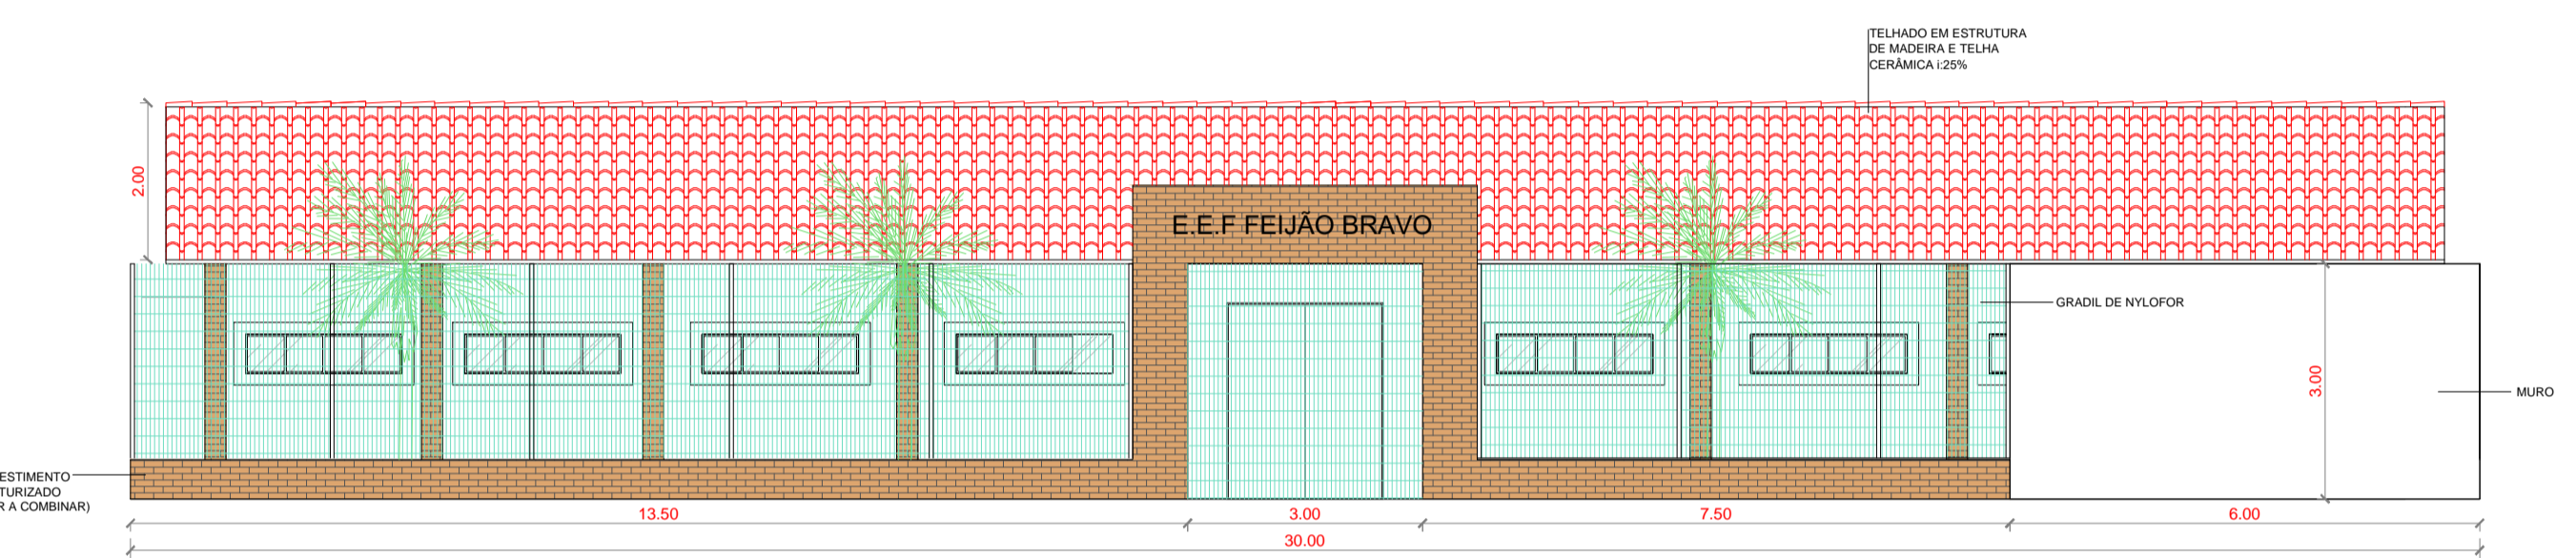


02 DETALHE FACHADA
Escala: 1:100

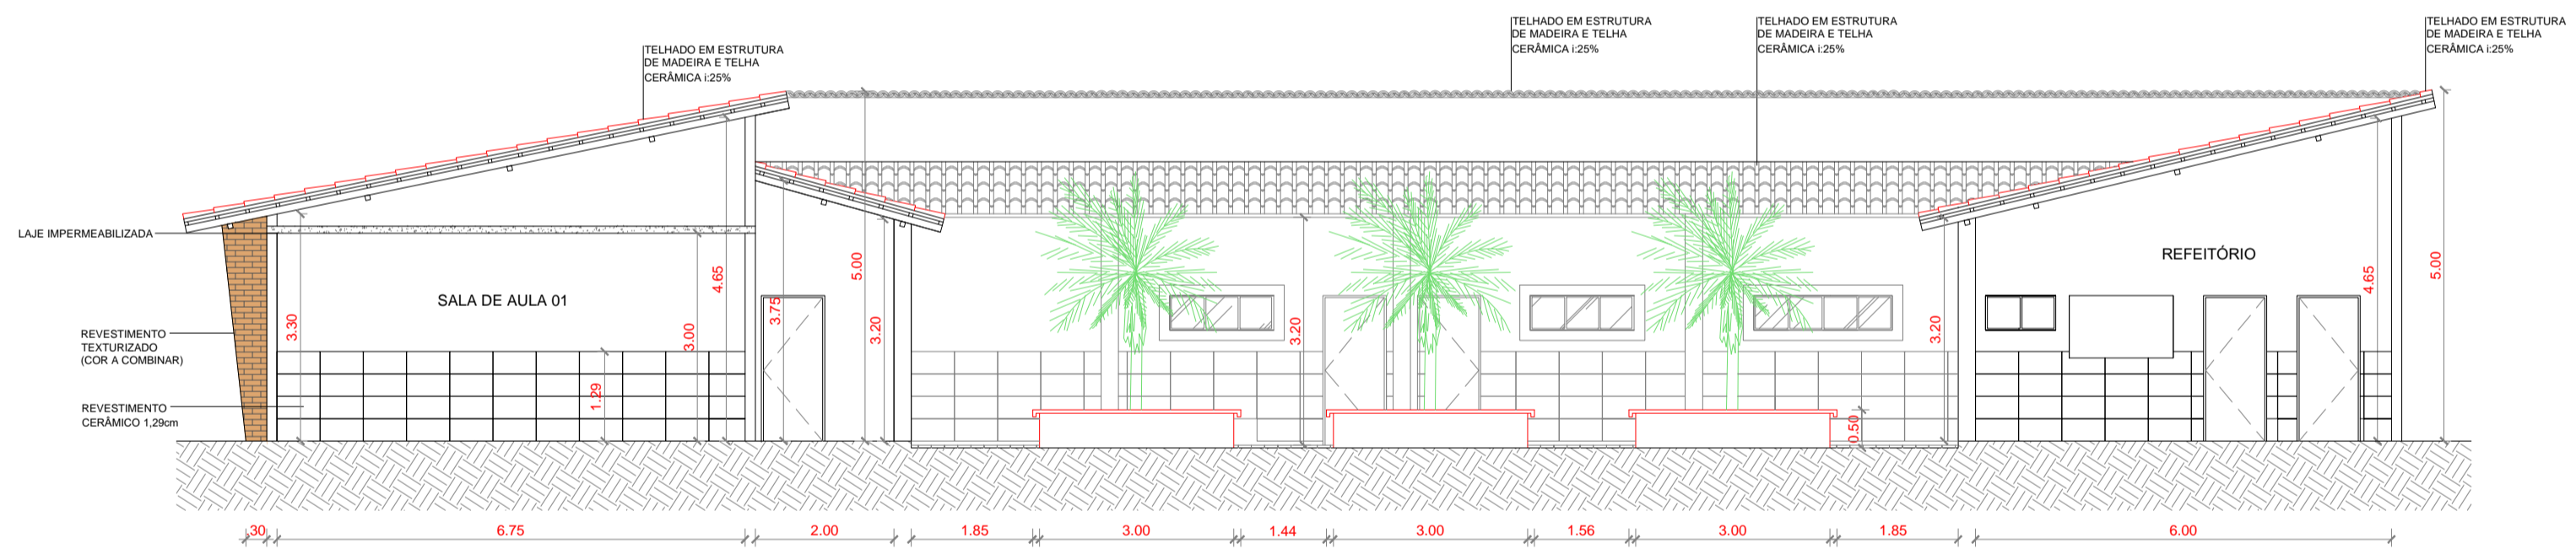

04 CORTE A-A
Escala: 1:100

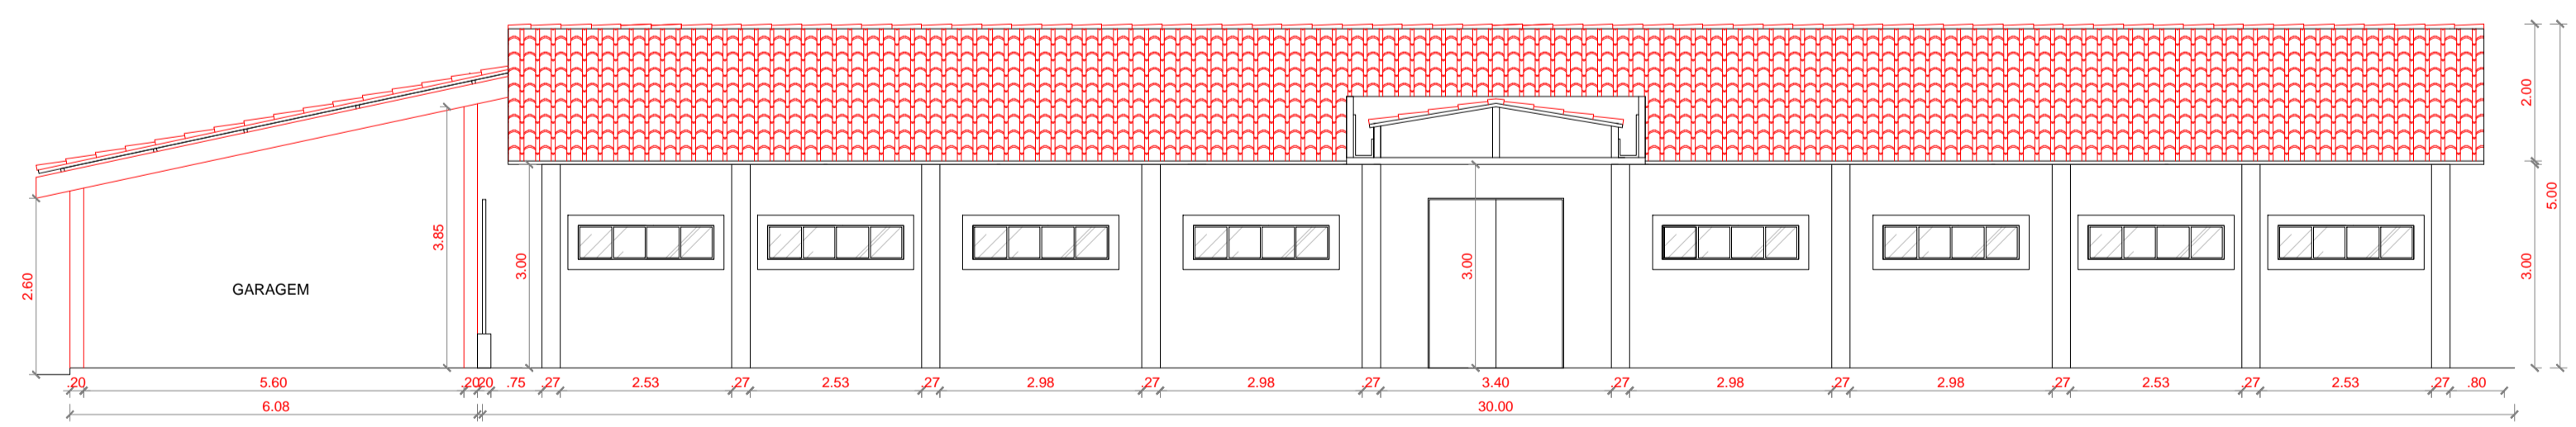

05 CORTE B-B
Escala: 1:100

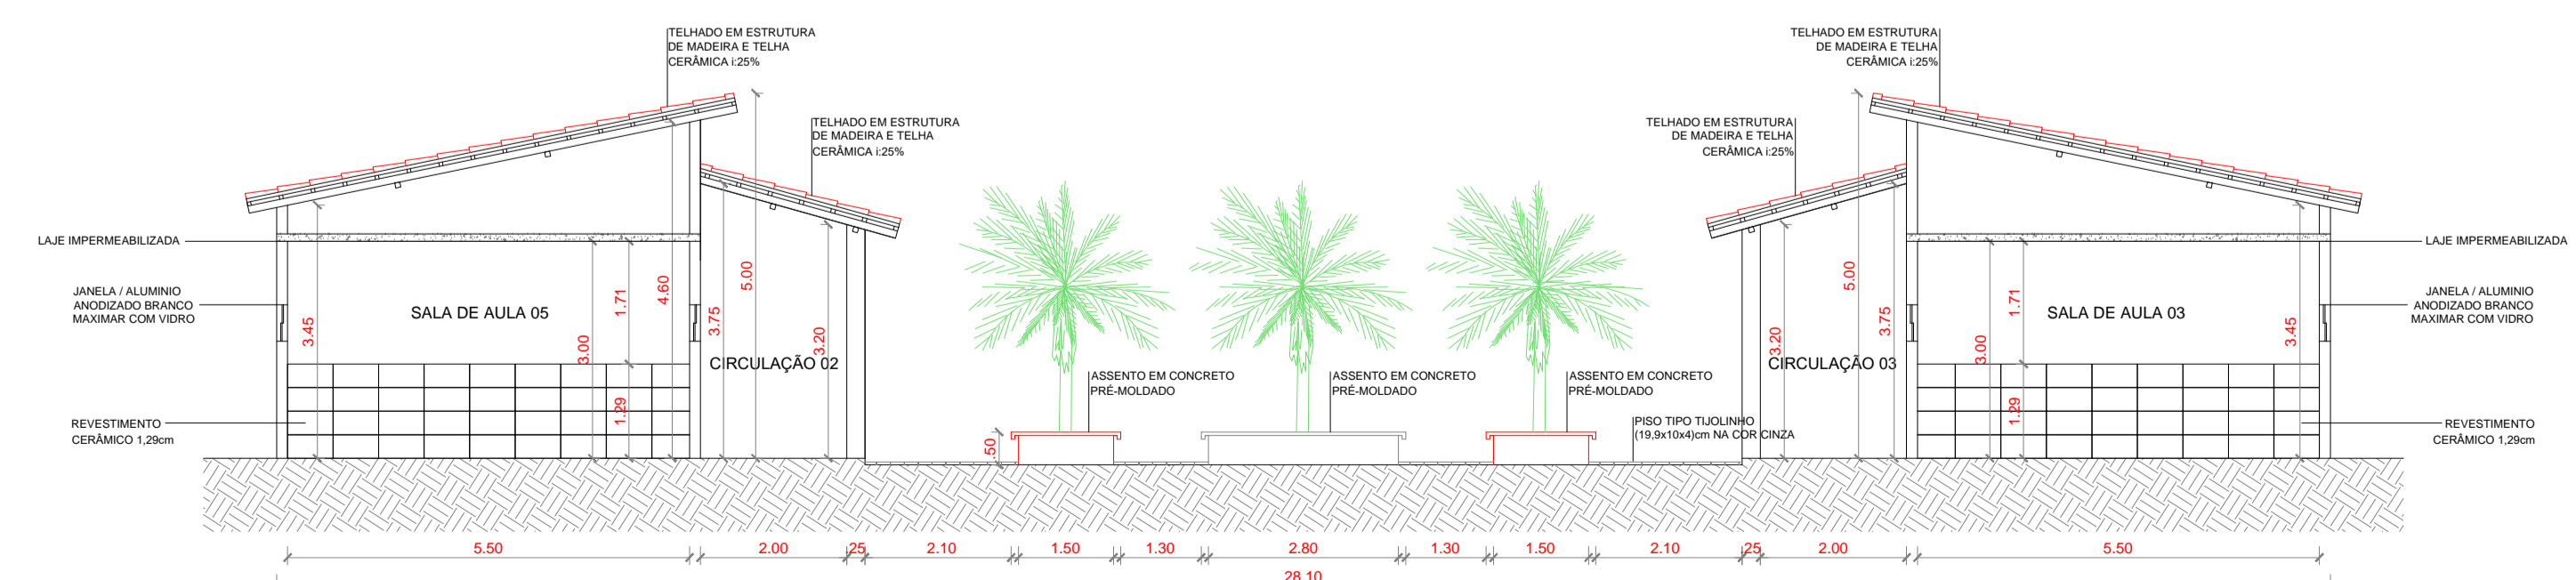

06 CORTE C-C
Escala: 1:100

QUADRO DE ESQUADRIAS						
CÓDIGO	LARG (m)	ALT (m)	PEIT (m)	TIPO	QUANT.	DESCRIÇÃO
PORTAS						
P1	0.90	2.10	---	ABRIR	11	PORTA DE ALUMÍNIO
P2	0.60	2.10	---	ABRIR	02	PORTA DE ALUMÍNIO
P3	0.90	2.10	---	ABRIR	02	PORTA DE ALUMÍNIO
P4	0.90	1.60	---	ABRIR	02	PORTA DE ALUMÍNIO
P5	0.60	1.60	---	ABRIR	05	PORTA DE ALUMÍNIO
P6	2.00	2.10	---	ABRIR	01	PORTA DE ALUMÍNIO
P7	3.00	3.00	---	ABRIR	01	PORTÃO DE NYFOLOR
JANELAS						
J1	0.50	0.50	1.60	ABRIR	02	JANELA / ALUMÍNIO ANODIZADO BRANCO / COM VIDRO
J2	1.00	0.50	1.60	ABRIR	03	JANELA / ALUMÍNIO ANODIZADO BRANCO / COM VIDRO
J3	1.50	0.50	1.60	ABRIR	07	JANELA / ALUMÍNIO ANODIZADO BRANCO / COM VIDRO
J4	2.00	0.50	1.60	ABRIR	25	JANELA / ALUMÍNIO ANODIZADO BRANCO / COM VIDRO

- LEGENDA:**
- PISO:**
 1- PISO INDUSTRIAL
 2- PISO CERÂMICO CERBRAS QUARTZO BEGE PEI 4-40x40
- PINTURA PAREDES:**
 1- PINTURA INTERNA TEXTURA BRANCO
 GELO FORTCOLOR
 REVESTIMENTO CERÂMICO INTERNO 32x62cm (32A10) BRILHANTE h=1,20m
 2- PINTURA EXTERNA TEXTURADO BRANCO
 GELO FORTCOLOR
 REVESTIMENTO CERÂMICO EXTERNO 32x62cm (32B1A15) ACETINADA h=1,20m
 3- PINTURA INTERNA TEXTURA BRANCO
 GELO FORTCOLOR
 REVESTIMENTO CERÂMICO BANHEIROS 46x46cm
- TETO:**
 1- LAJE
 2- TELHA CERÂMICA COLONIAL E LAJE
 3- TELHA CERÂMICA COLONIAL
- LEGENDA:**
- PISO INTERTRAVADO TIPO TUIOLINHO (19,8x10x4)cm NA COR CINZA
 - PISO INTERTRAVADO TIPO TUIOLINHO (19,8x10x4)cm NA COR VERDE
 - REVESTIMENTO BLOCO CERÂMICO TIPO TUIOLINHO
 - CALÇAMENTO
 - GRAMA BATATAIS EM PLACAS
 - MEIO FIO DE CONCRETO PRE-MOLDADO 0,15cm

PROPRIETÁRIO	CREA
ARQUITETO	SAÚDE
ARQUITETO	APROVO PM -
CALCULO	
CONSTRUÇÃO	

02			
01			
Nº	DATA	REVISÃO PROJETO:	DESENHO APROVAÇÃO

E.E.F FEIJÃO BRAVO

MUNICÍPIO: MUNICÍPIO DE MARCO - CE



ENDEREÇO DA OBRA: LOCALIDADE DE FEIJÃO BRAVO

CONTEÚDO: PROJETO EXECUTIVO ARQUITETÔNICO

CORTES E FACHADA

AV. PREFEITO GUIDO OSTERHO, S/N
 CENTRO - MARCO - CE | 82550-000
 88 3664.1210 | 88 3664.1415
 www.marco.ce.gov.br
 CNPJ: 07.566.516/0001-47

ESCALA PRANCHA: 1/100	DESENHO: SECRETARIA DE INFRAESTRUTURA	PRANCHA: 03/07
	DATA: MAIO / 2021	

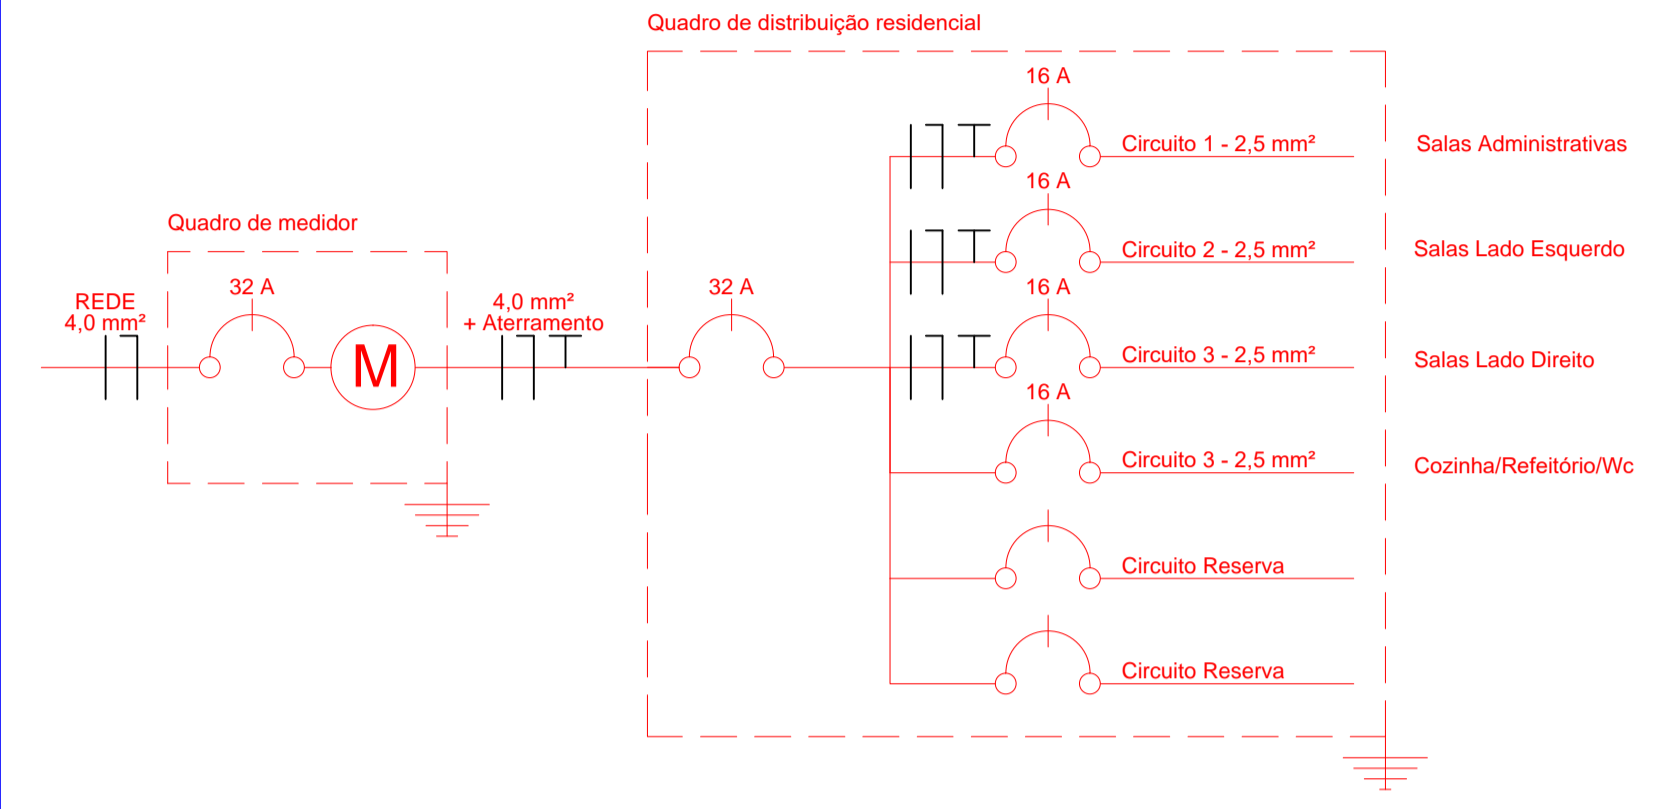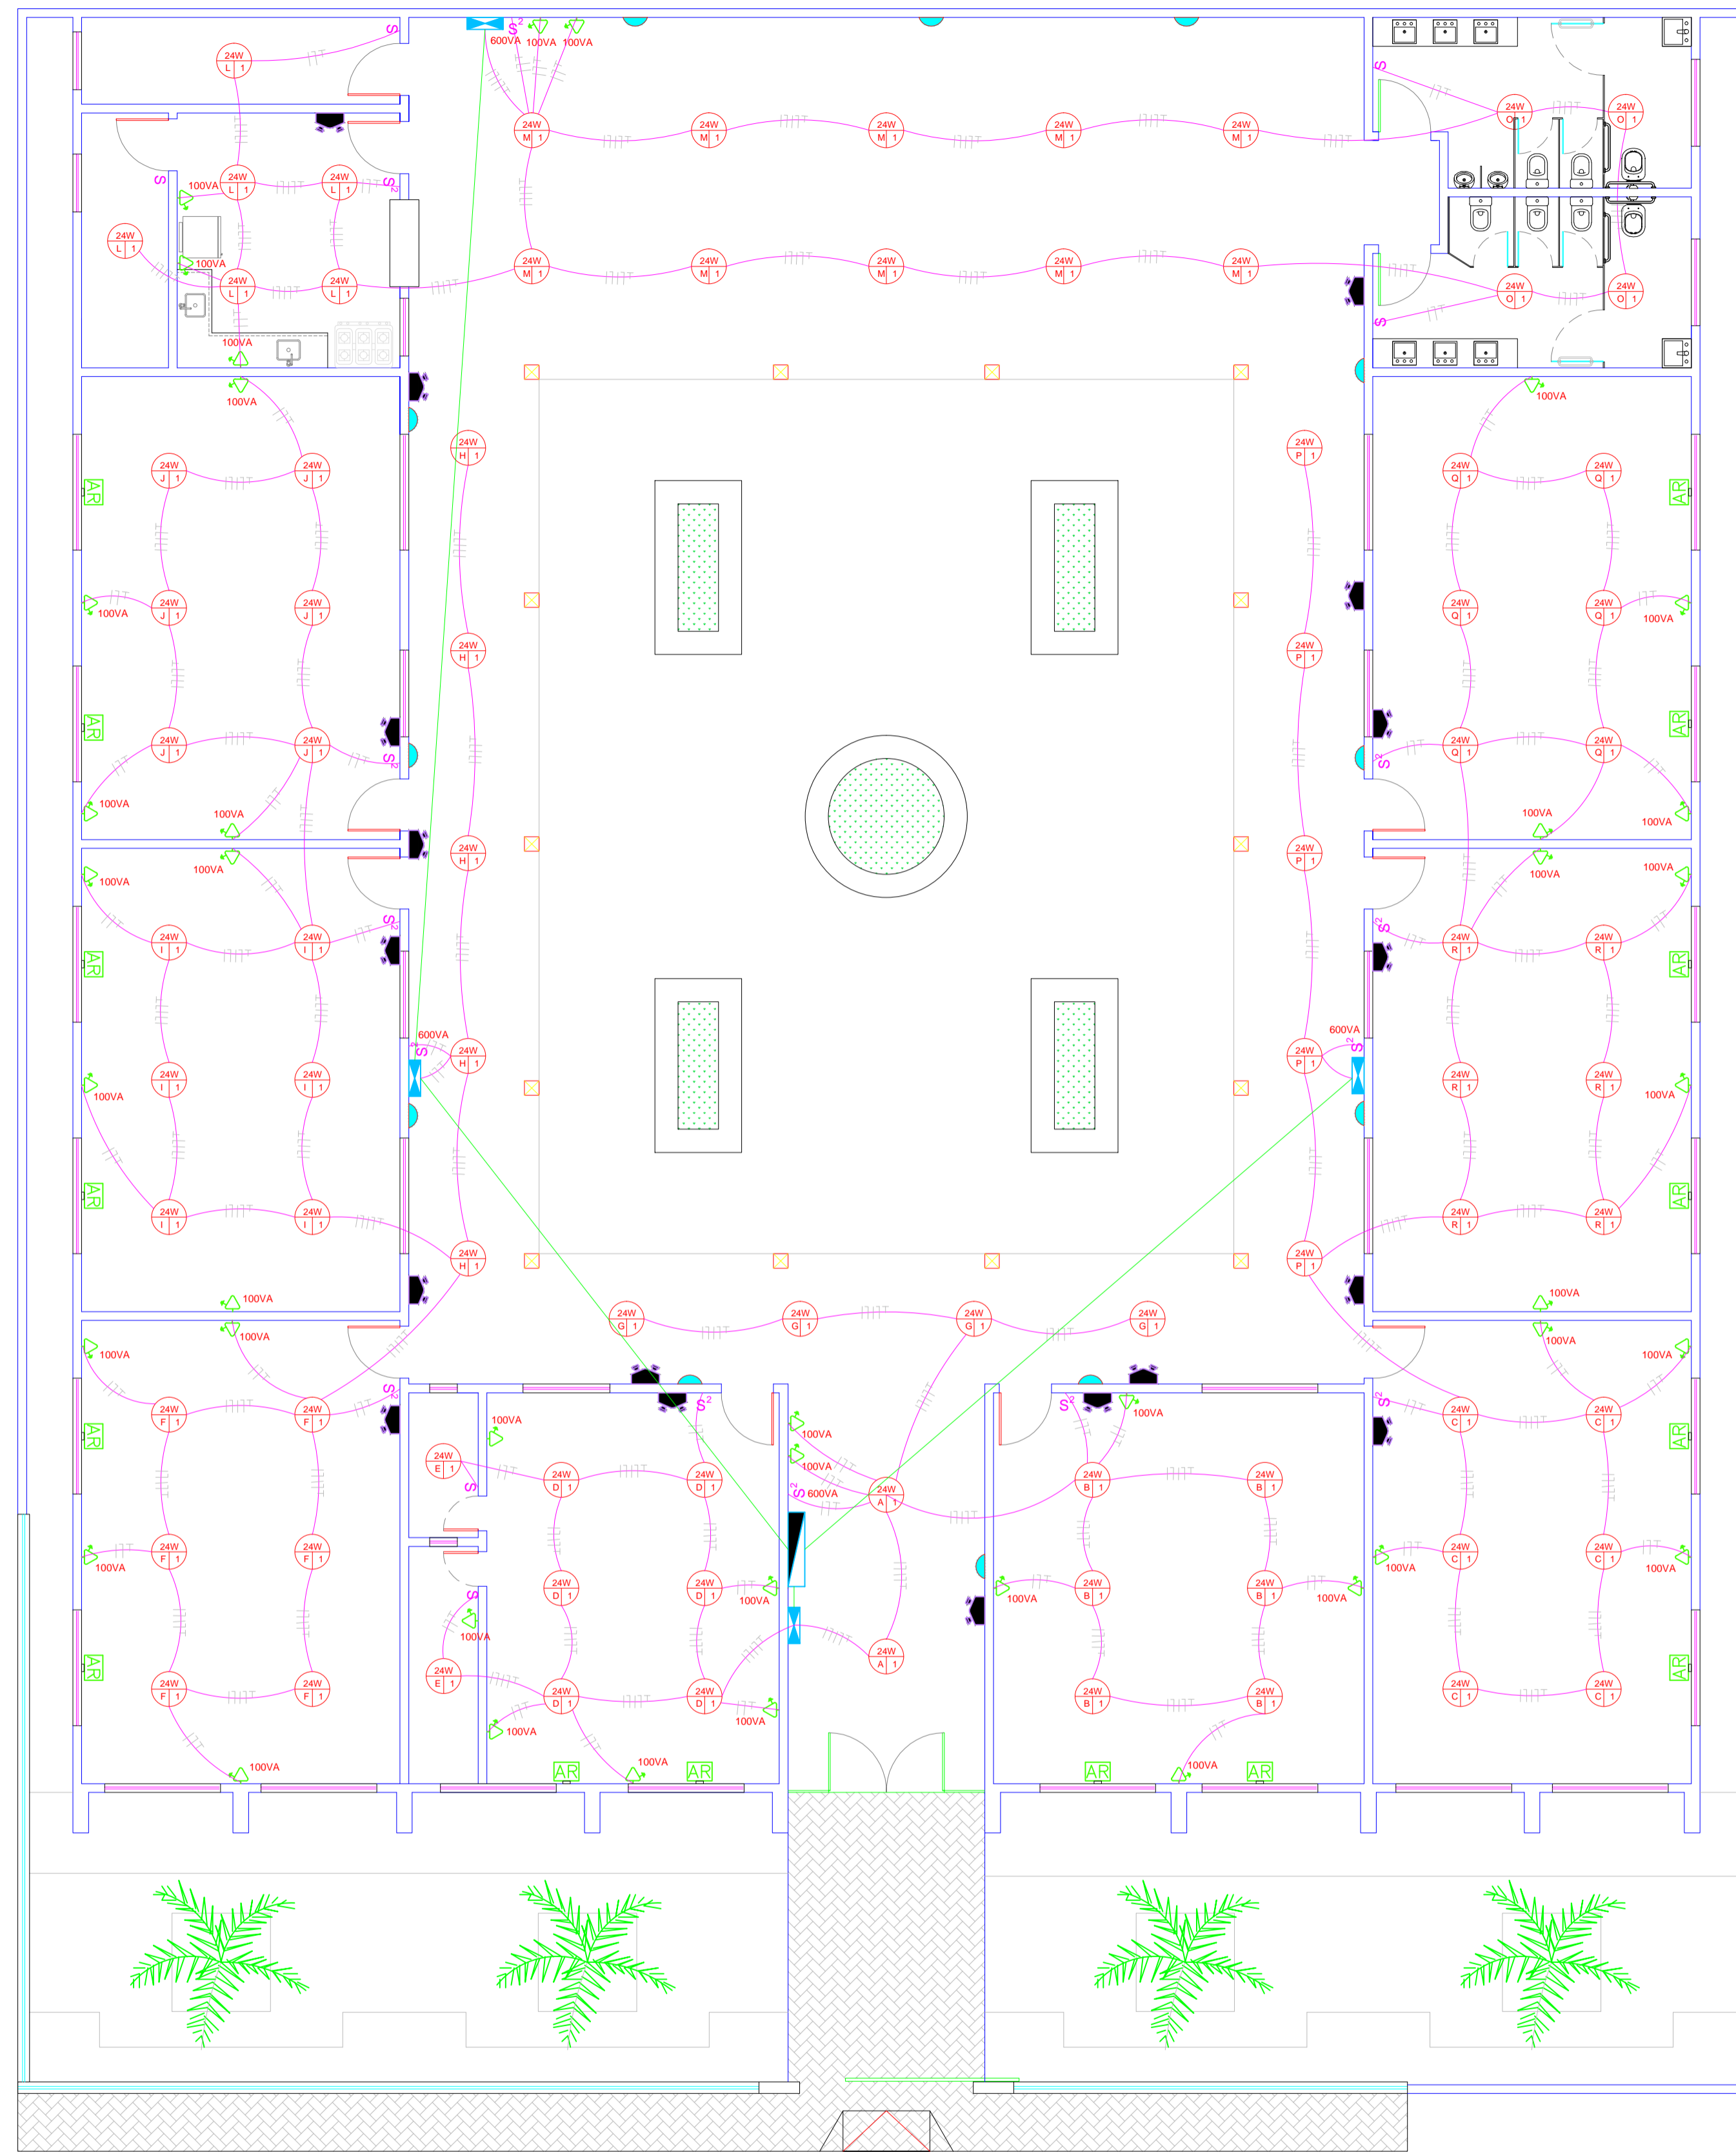

	LUMINÁRIA DE LED DE 24V
	INTERRUPTOR SIMPLES, COM INDICAÇÃO DO COMANDO.
	INTERRUPTOR PARALELO, COM INDICAÇÃO DO COMANDO.
	UNIDADE AUTÔNOMA PARA ILUMINAÇÃO DE EMERGÊNCIA 20W/ALCANTARAMENTO
	PONTO DE TOMADA MÊDIO, COM INDICAÇÃO DO CIRCUITO E POTÊNCIA.
	PLAFON LED QUADRADO 18W 4000K
	PONTO PARA AR CONDICIONADO
	ARANDELAS
	CONDUTORES FASE, NEUTRO E TERRA, COM INDICAÇÃO DO CIRCUITO.
	CONDUTORES FASE E NEUTRO, COM INDICAÇÃO DO CIRCUITO.
	CONDUTORES FASE E RETORNO, COM INDICAÇÃO DO CIRCUITO E RETORNO, PODENDO SER SIMPLES OU PARALELO.
	QUADRO DE DISTRIBUIÇÃO
	QUADRO GERAL
	ELETRODUTO DE 25mm
	ELETRODUTO DE 40mm

QUADRO DE ESQUADRIAS						
CÓDIGO	LARG (m)	ALT (m)	PEIT (m)	TIPO	QUANT.	DESCRIÇÃO
PORTAS						
P1	0.90	2.10	---	ABRIR	11	PORTA DE ALUMINIO
P2	0.60	2.10	---	ABRIR	02	PORTA DE ALUMINIO
P3	0.90	2.10	---	ABRIR	02	PORTA DE ALUMINIO
P4	0.90	1.60	---	ABRIR	02	PORTA DE ALUMINIO
P5	0.60	1.60	---	ABRIR	05	PORTA DE ALUMINIO
P6	2.00	2.10	---	ABRIR	01	PORTA DE ALUMINIO
P7	3.00	3.00	---	ABRIR	01	PORTÃO DE NYFOLOR
JANELAS						
J1	0.50	0.50	1.60	ABRIR	02	JANELA / ALUMINIO ANODIZADO BRANCO / COM VIDRO
J2	1.00	0.50	1.60	ABRIR	03	JANELA / ALUMINIO ANODIZADO BRANCO / COM VIDRO
J3	1.50	0.50	1.60	ABRIR	07	JANELA / ALUMINIO ANODIZADO BRANCO / COM VIDRO
J4	2.00	0.50	1.60	ABRIR	25	JANELA / ALUMINIO ANODIZADO BRANCO / COM VIDRO

LEGENDA:		LEGENDA:	
	PISO: 1- PISO INDUSTRIAL 2- PISO CERÂMICO CERBRAS QUARTZO BEGE PEI 4-40X46		PISO INTERTRAVADO TIPO TUIOLINHO (19.9x10x4cm NA COR CINZA)
	PINTURA PAREDES: 1- PINTURA INTERNA TEXTURA BRANCO GELO FORTICOLOR REVESTIMENTO CERÂMICO INTERNO 32x62cm (32x10) BRILHANTE h=1.29m 2- PINTURA EXTERNA TEXTURADO BRANCO GELO FORTICOLOR REVESTIMENTO CERÂMICO EXTERNO 32x62cm (32x10) ACETINADA h=1.29m 3- PINTURA INTERNA TEXTURA BRANCO GELO FORTICOLOR REVESTIMENTO CERÂMICO BANHEIROS 46x46cm		REVESTIMENTO BLOCO CERÂMICO TIPO TUIOLINHO
	TETO: 1- LAJE 2- TELHA CERÂMICA COLONIAL E LAJE 3- TELHA CERÂMICA COLONIAL		CALÇAMENTO
			GRAMA BATATAIS EM PLACAS
			MEIO FIO DE CONCRETO PRE-MOLDADO 0,15cm

PROPRIETÁRIO	CREA
ARQUITETO	
ARQUITETO	
CALCULO	SAÚDE
CONSTRUÇÃO	APROVO PM -

02			
01			
Nº	DATA	REVISÃO	DESENHO APROVAÇÃO



MUNICÍPIO DE MARCO

AV. PREFEITO GUIDO OSTERO, S/N
CENTRO | MARCO - CE | 62560-000
88 3664.1210 | 88 3664.1415
www.marco.ce.gov.br
CNPJ: 07.566.516/0001-47

E. E. F FEIJÃO BRAVO

MUNICÍPIO: MUNICÍPIO DE MARCO - CE

ENDEREÇO DA OBRA: LOCALIDADE DE FEIJÃO BRAVO

CONTEÚDO: PROJETO EXECUTIVO ELÉTRICO

ELÉTRICO

ESCALA PRANCHA: 1/100


DESENHO: SECRETARIA DE INFRAESTRUTURA

PRANCHA: DATA: **04/07**








01 ELÉTRICO

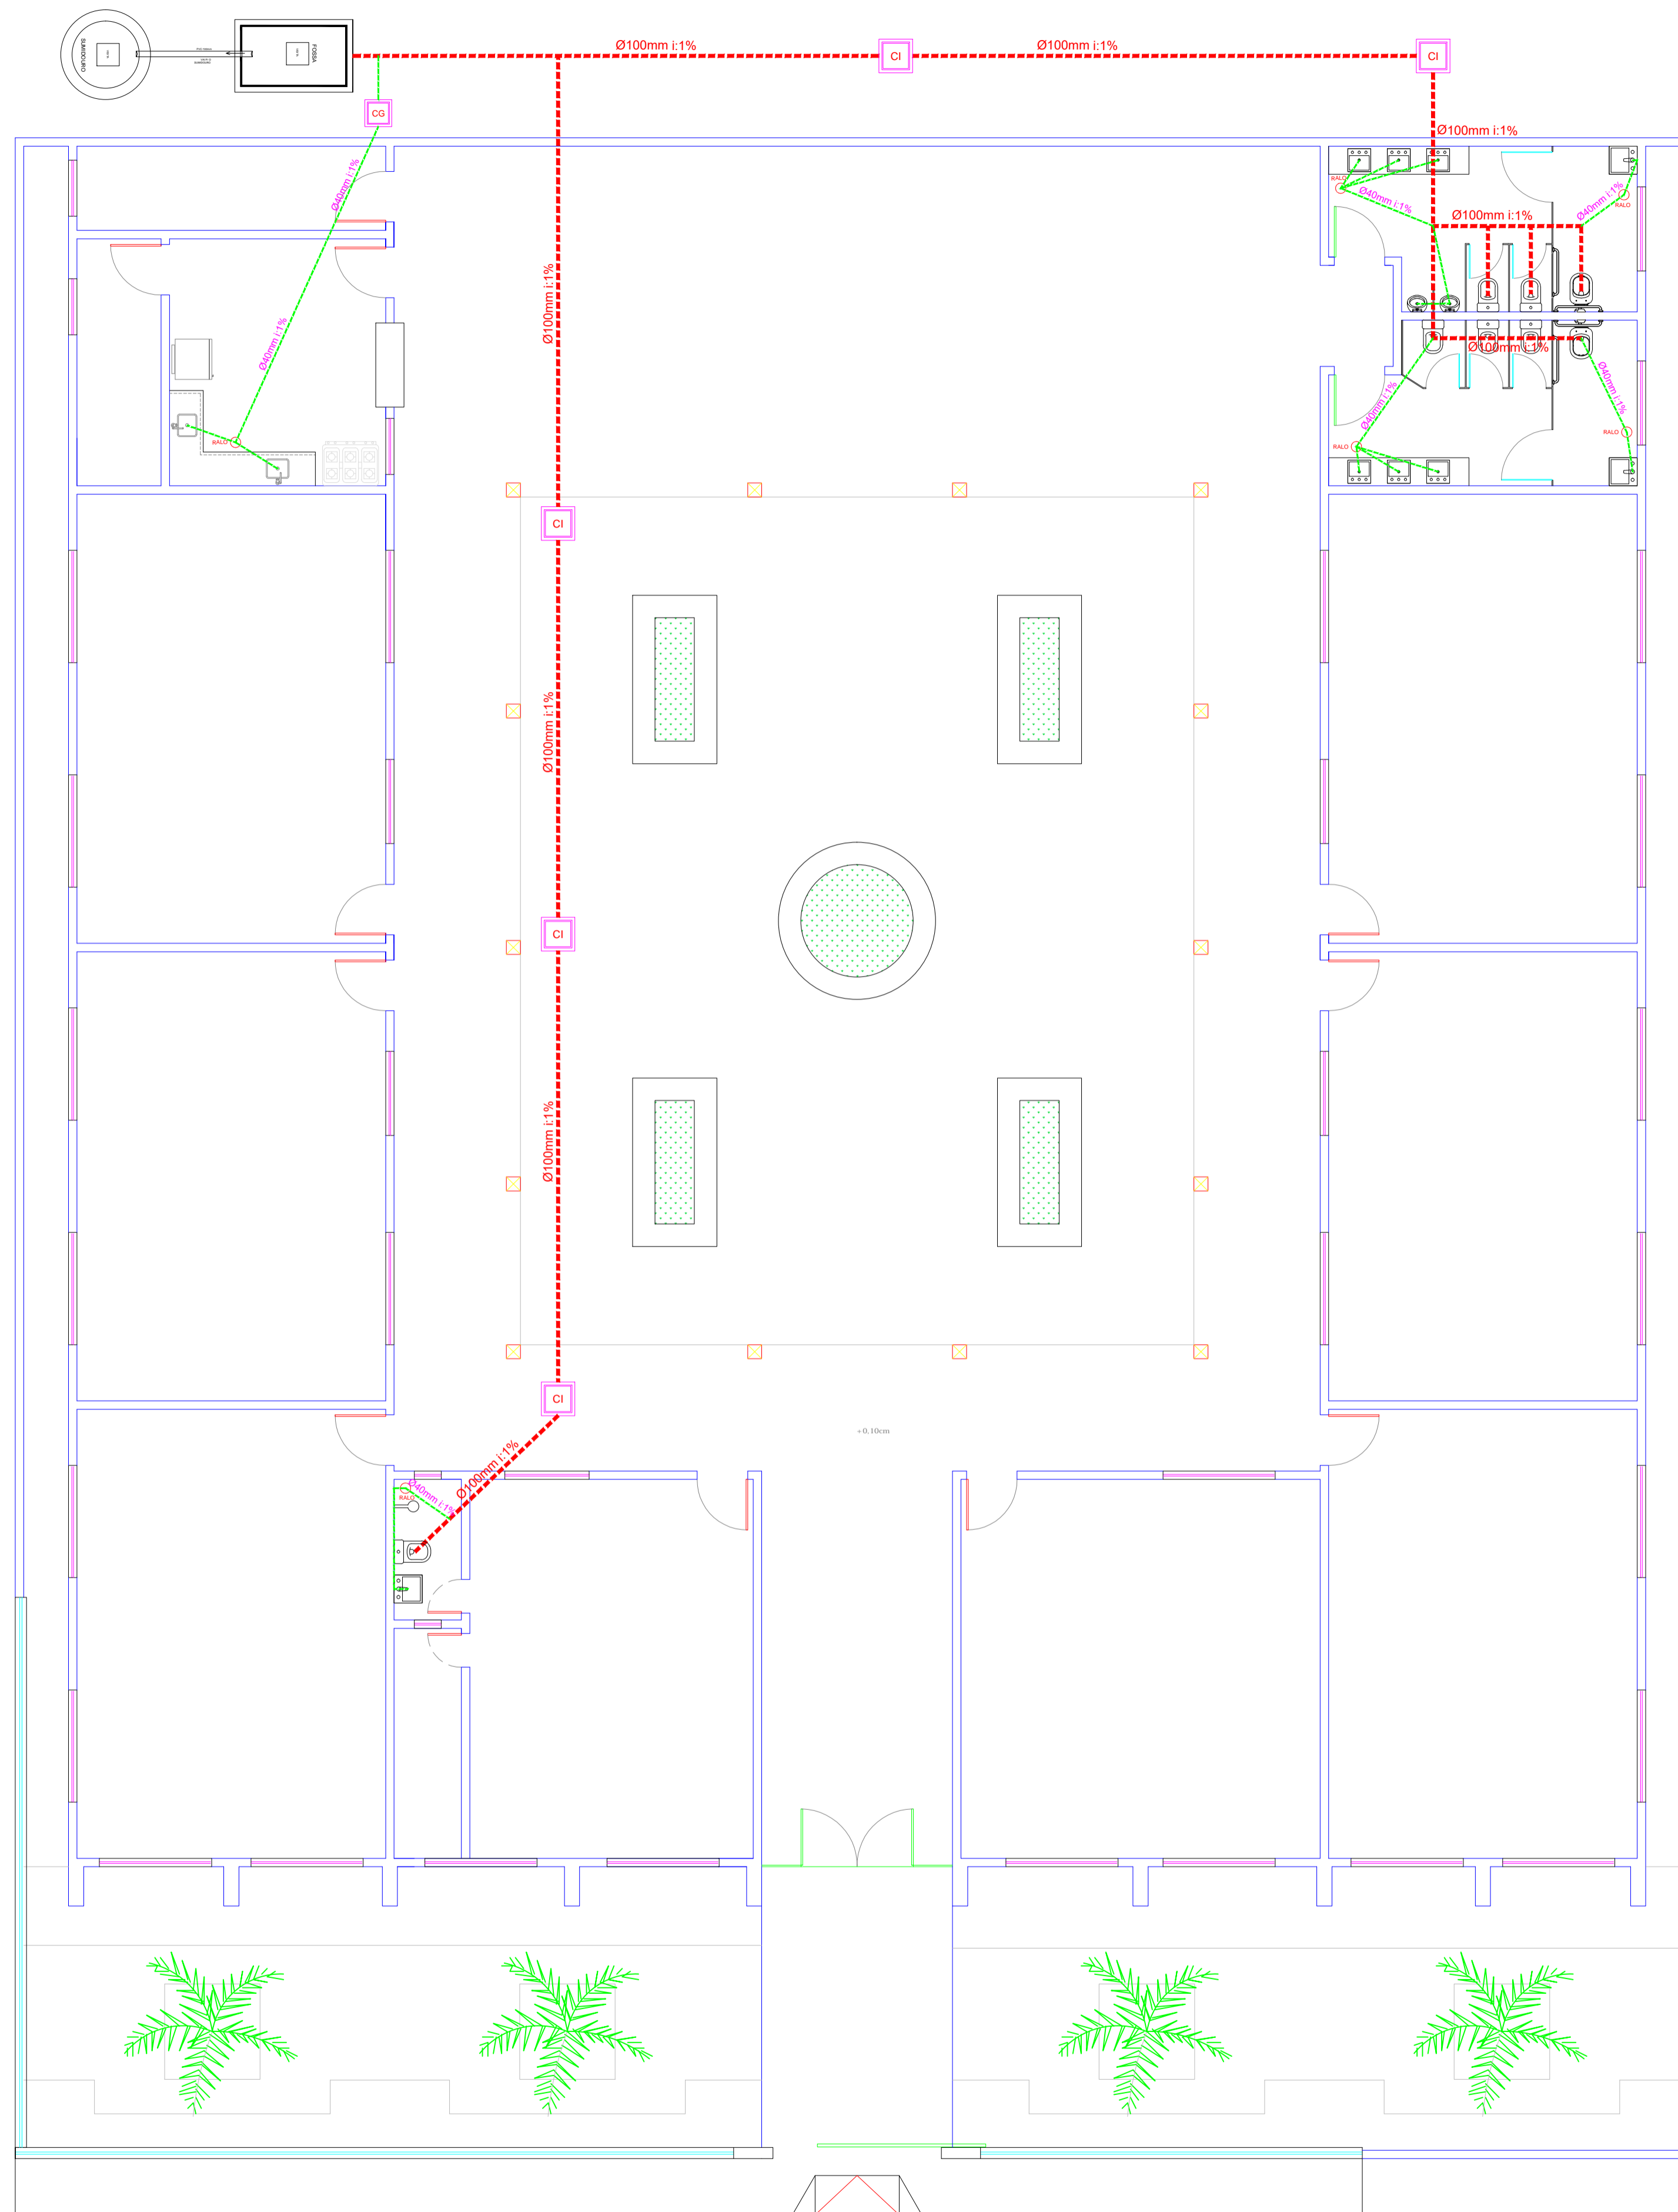Escala 1:150

Circuito	Lâmpadas					Tomadas		ARCONDICIONADO			EMERGÊN.		ARANDELAS		Carga w	Disjuntor	DR	Tensão	Fiação	Fases	Descrição
	24w	40w	60w	100w	200w	100w	600w	12.00w	24.00w	50w	12w	12w	12w								
Circuito 01	21					11	01	02	02	05	03			73.986w	16A		220v	2.5	A	Salas Administrativas	
Circuito 02	23					12	01	06	05	03				146.086w	16A		220v	2.5	A	Salas Lado Esquerdo	
Circuito 03	23					12	01	06	05	03				146.086w	16A		220v	2.5	A	Salas Lado Direito	
Circuito 04	20					05	01			02	03			1.236w						Cozinha/Refeitório/Wc	
Reserva																				Circuito reserva 2	
Reserva																				Circuito reserva 3	
TOTAL	87					40	04	02	14	17	12			367.394w	32A		220v	4.0	A		

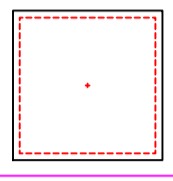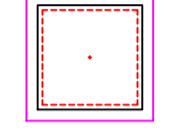

LEGENDA

-  CAIXA DE INSPEÇÃO EM ALVENARIA COM TAMPA DE CONCRETO DIM. 60x60cm
-  CAIXA DE GORDURA (CG) OU CAIXA SEPARADORA DE SABÃO DIMENSÕES DE ACORDO COM O DETALHE NO PROJETO. DIM. 40x40cm
-  RALO CIRCULAR 40mm
-  TUBULAÇÃO EM CANO PVC 40mm
-  TUBULAÇÃO EM CANO PVC 100mm
-  TUBULAÇÃO EM CANO PVC 25mm
-  TUBULAÇÃO EM CANO PVC 40mm

PROPRIETÁRIO	
ARQUITETO	CREA
ARQUITETO	
CALCULO	SAÚDE
CONSTRUÇÃO	
APROVO PM -	

02			
01			
Nº	DATA	REVISÃO PROJETO:	DESENHO APROVAÇÃO

E. E. F. FEIJÃO BRAVO
 MUNICÍPIO: MUNICÍPIO DE MARCO - CE
 ENDEREÇO DA OBRA: LOCALIDADE DE FEIJÃO BRAVO
 CONTEÚDO: PROJETO EXECUTIVO HIDROSSANITÁRIO
 SANITÁRIO




AV. PREFEITO GUIDO OSTERHO, S/N
 CENTRO | MARCO - CE | 82560-000
 88 3664.1210 | 88 3664.1415
 www.marco.ce.gov.br
 CNPJ: 07.566.516/0001-47







ESCALA PRANCHA:	DESENHO:	PRANCHA:
1/75	SECRETARIA DE INFRAESTRUTURA	
	DATA:	05/07
	MAIO / 2021	

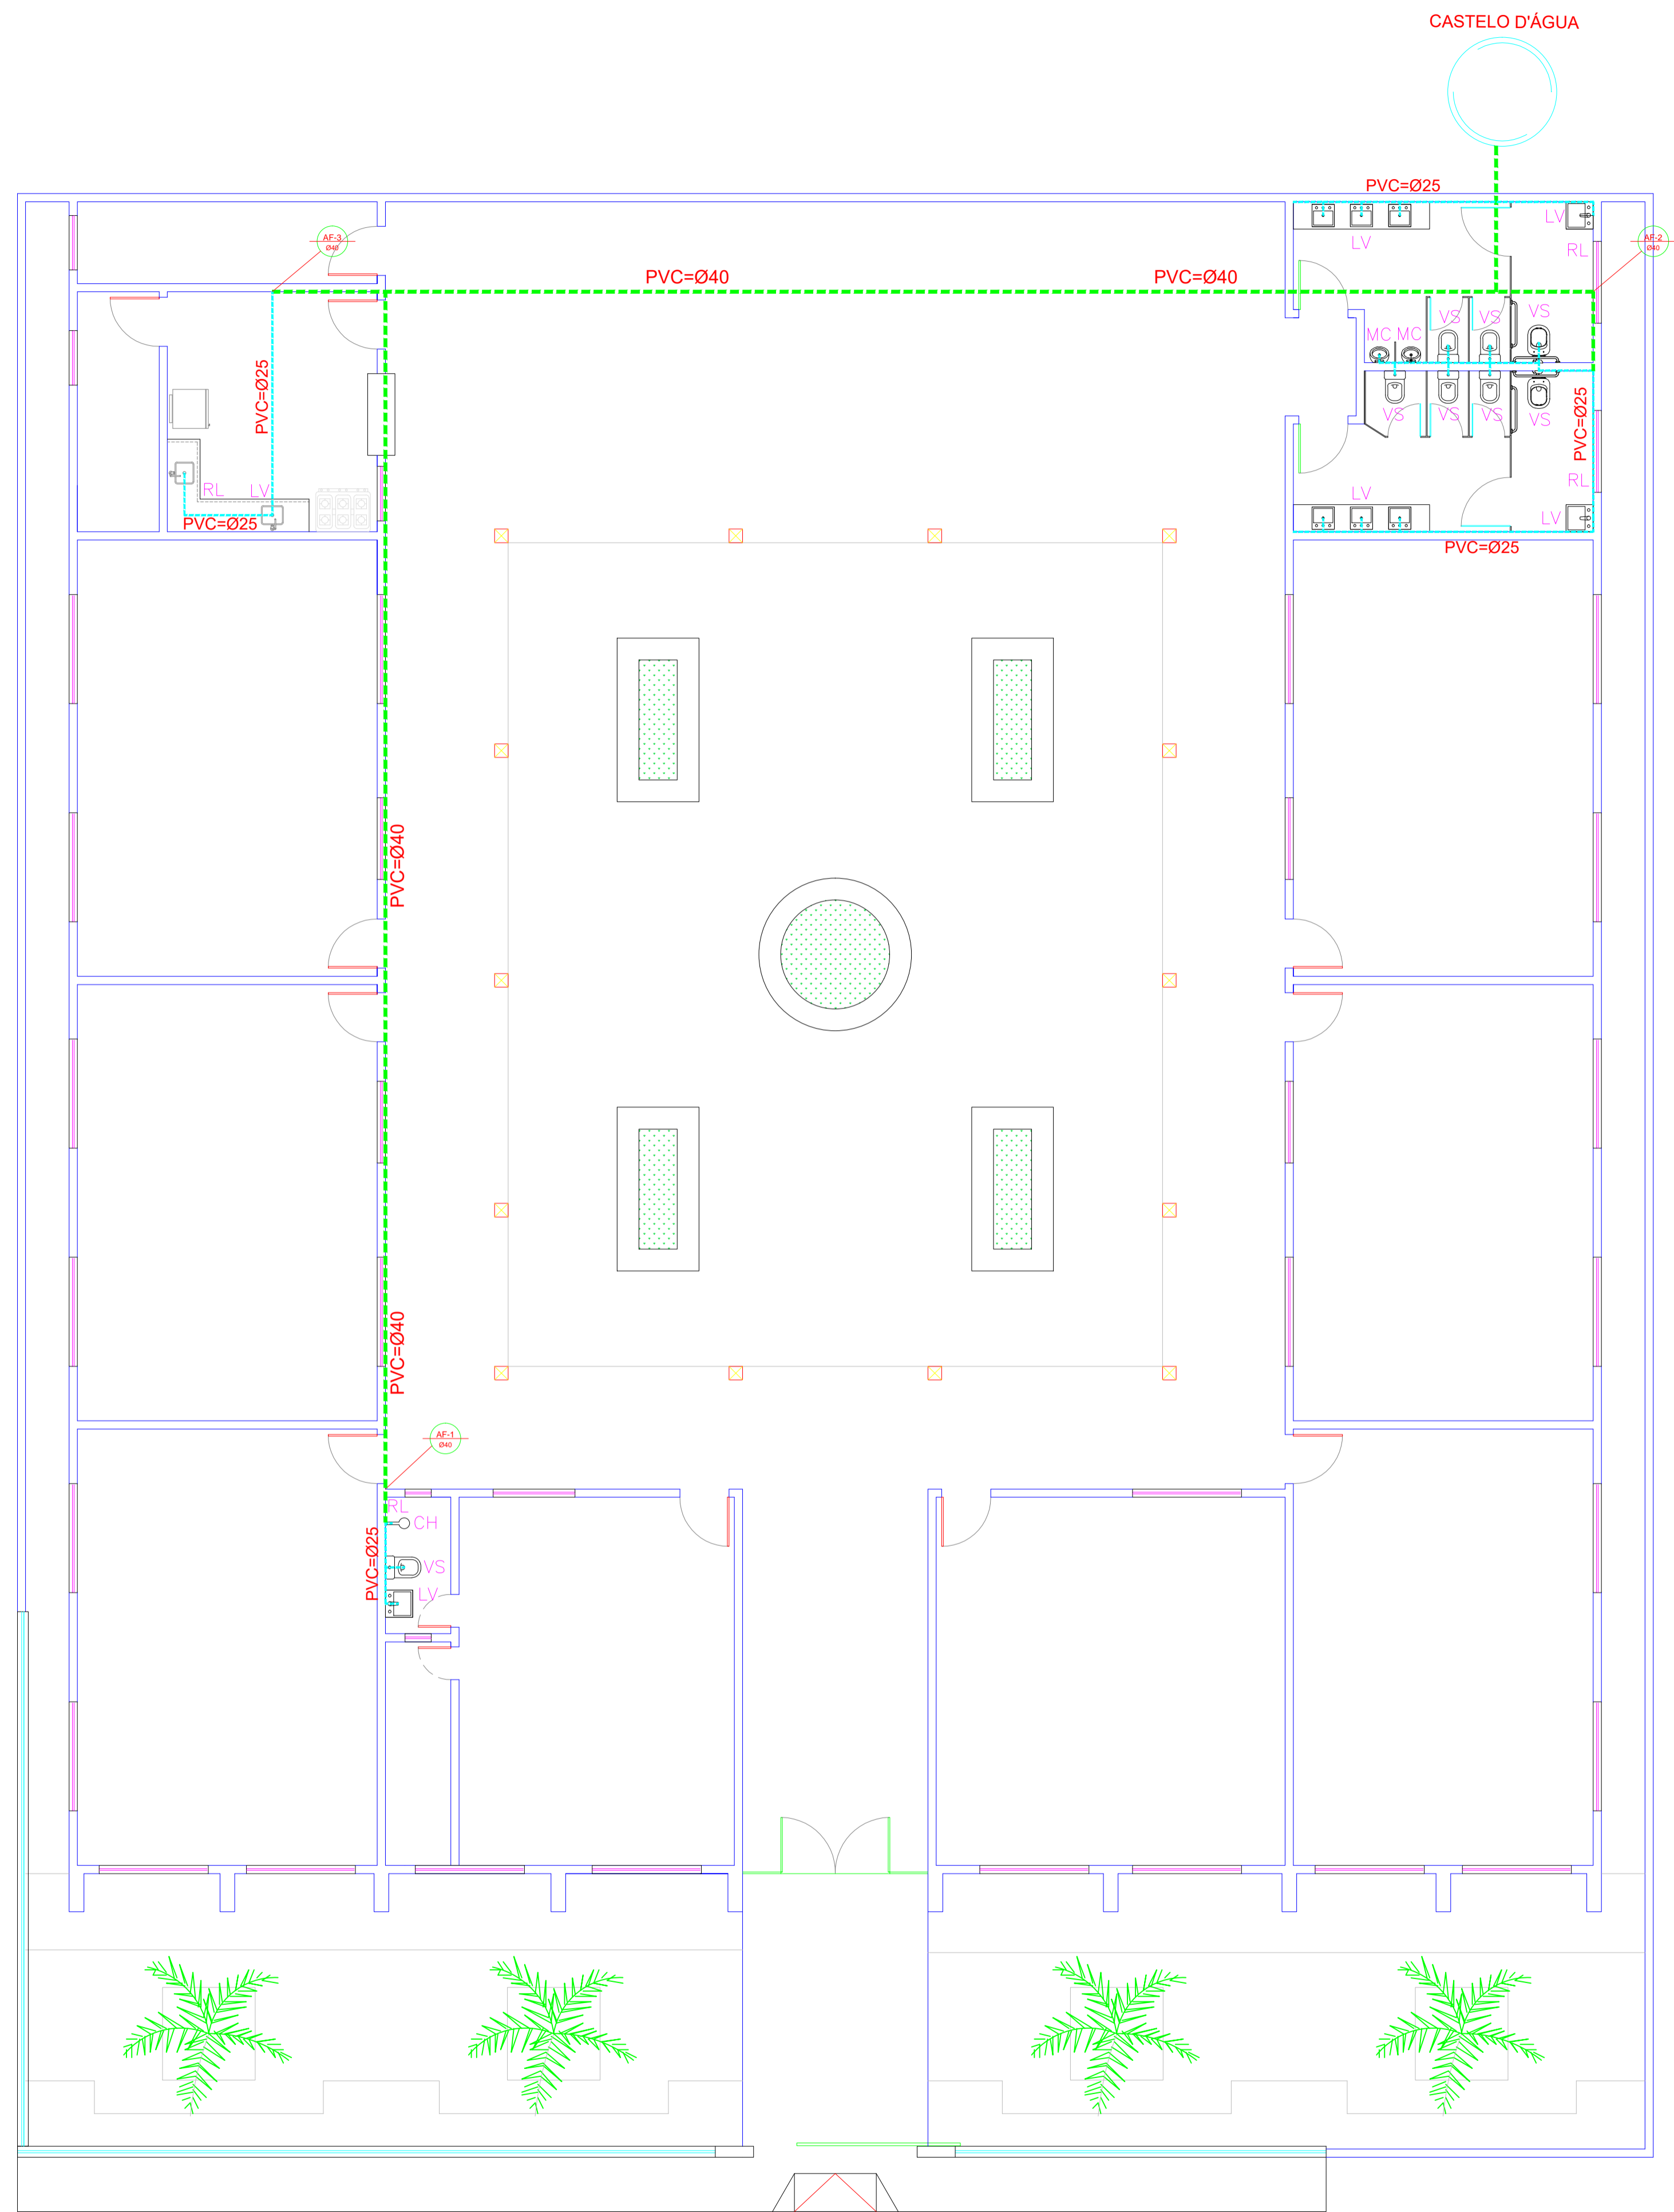01 SANITÁRIO

Escala 1:75

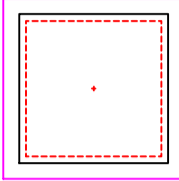

LEGENDA

-  CAIXA DE INSPEÇÃO EM ALVENARIA COM TAMPA DE CONCRETO DIM. 60x60cm
-  CAIXA DE GORDURA (CG) OU CAIXA SEPARADORA DE SABÃO DIMENSÕES DE ACORDO COM O DETALHE NO PROJETO. DIM. 40x40cm
-  RALO CIRCULAR 40mm
-  TUBULAÇÃO EM CANO PVC 40mm
-  TUBULAÇÃO EM CANO PVC 100mm
-  TUBULAÇÃO EM CANO PVC 25mm
-  TUBULAÇÃO EM CANO PVC 40mm

PROPRIETÁRIO	
ARQUITETO	CREA
ARQUITETO	
CALCULO	SAÚDE
CONSTRUÇÃO	
	APROVO PM -

02		REVISÃO	DESENHO	APROVAÇÃO
01		PROJETO:		
Nº	DATA			




E.E.F FEIJÃO BRAVO
 MUNICÍPIO: MUNICÍPIO DE MARCO - CE
 ENDEREÇO DA OBRA: LOCALIDADE DE FEIJÃO BRAVO

CONTEÚDO: PROJETO EXECUTIVO HIDROSSANITÁRIO
 HIDRÁULICO


ESCALA PRANCHA:	DESENHO:	PRANCHA:
1/75	SECRETARIA DE INFRAESTRUTURA	
	DATA:	06/07
	MAIO / 2021	

02 HIDRÁULICO
Escala 1:75


DUCHA MANUAL
DETALHE BACIA SANITARIA COM CAIXA ACOPLADA

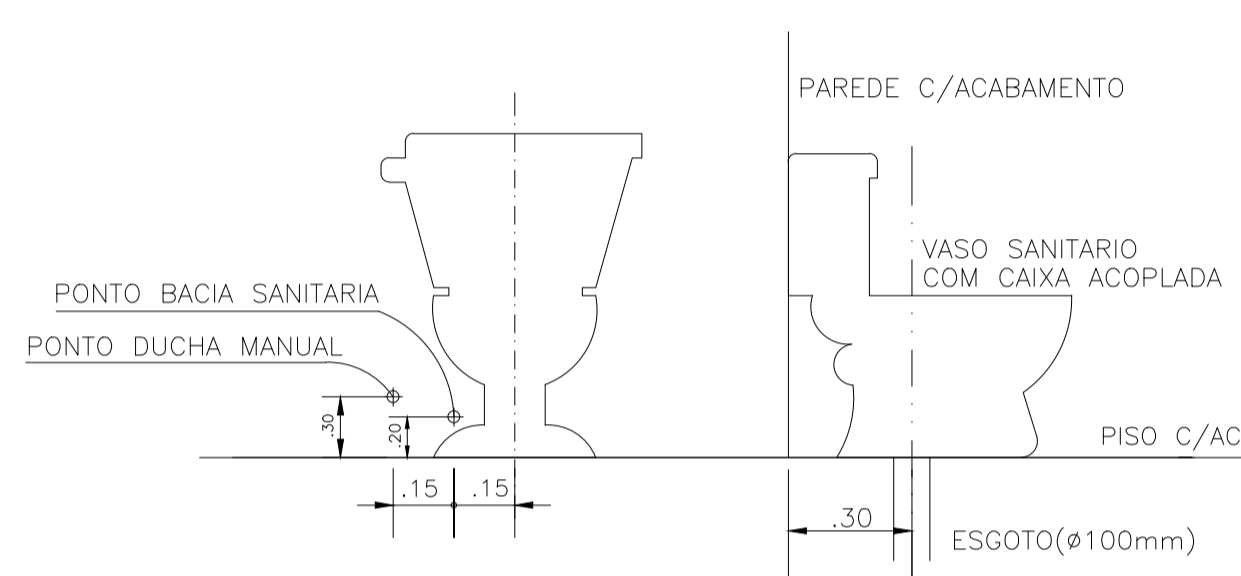


MAQUINA DE LAVAR ROUPA TANQUE DE LAVAR

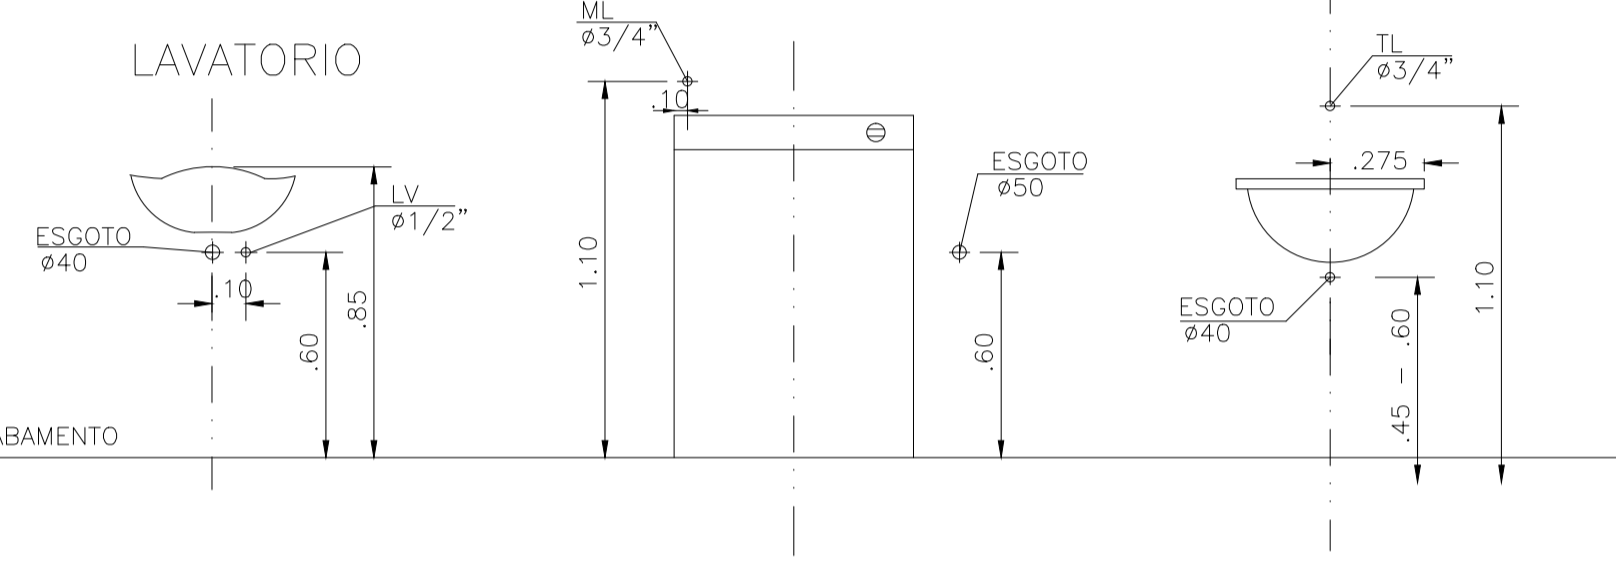

CHUVEIRO


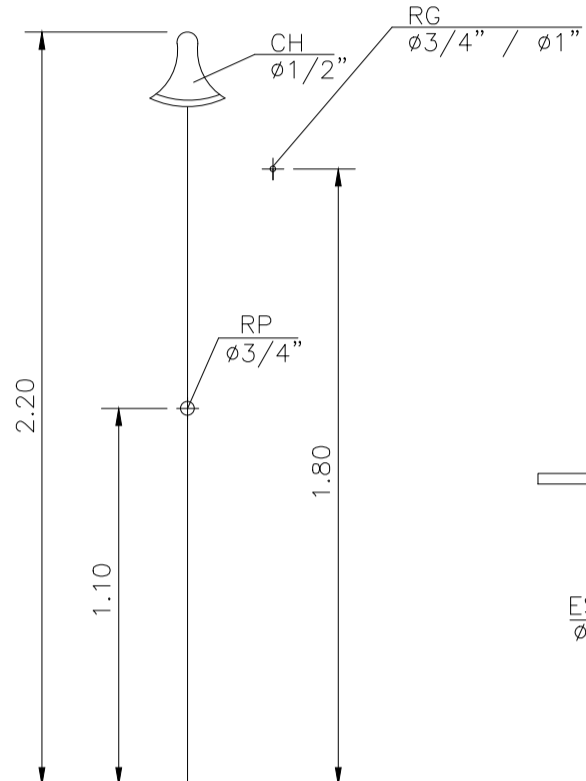


PIA DE COZINHA

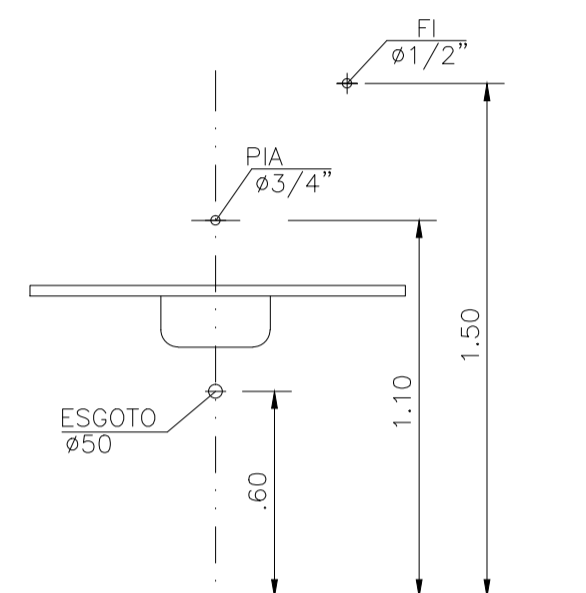

ALTURA DOS PONTOS D'AGUA

S/ESCALA

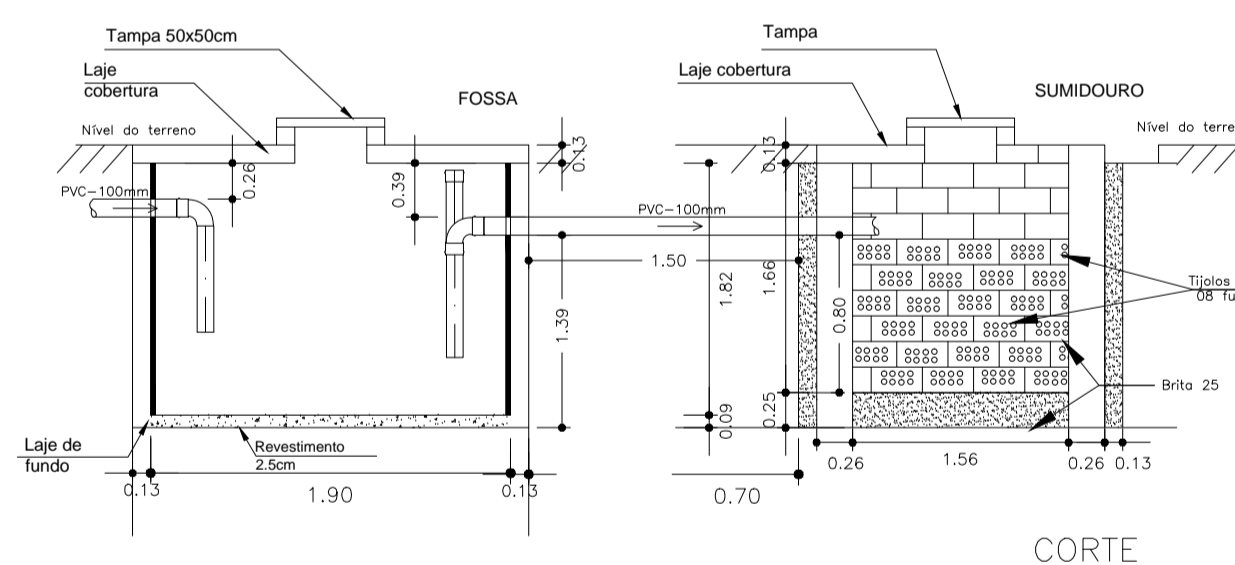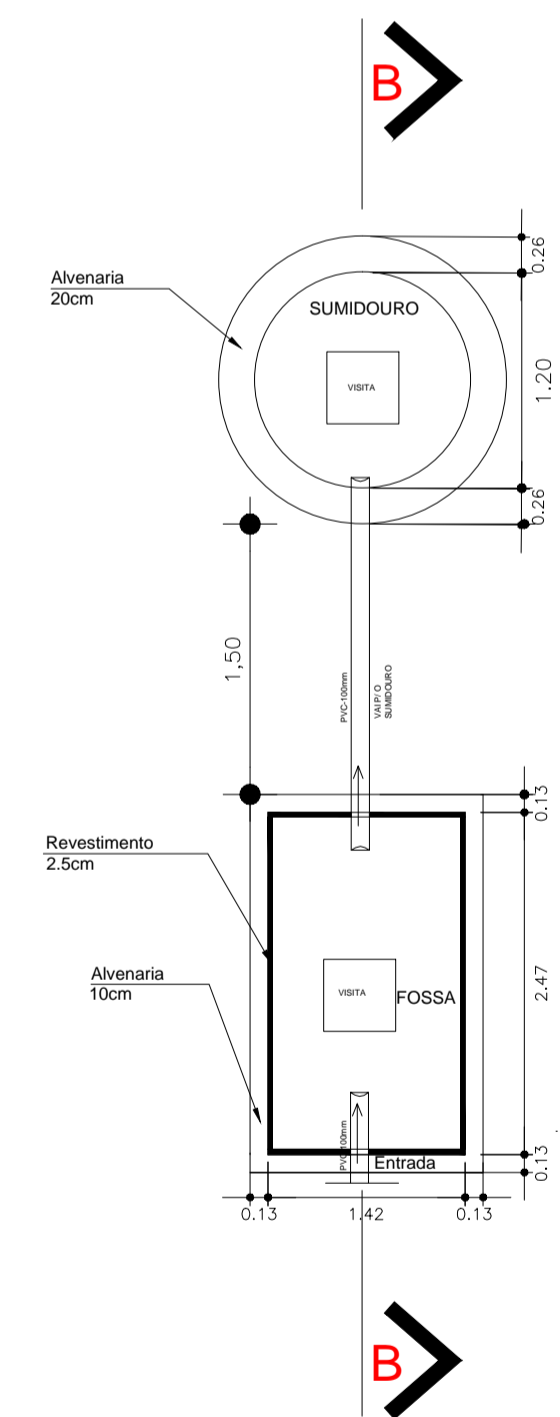

PLANTA BAIXA
SEM ESCALA

LEGENDA

- CAIXA DE INSPEÇÃO EM ALVENARIA COM TAMPA DE CONCRETO DIM. 60x60cm
- CAIXA DE GORDURA (CG) OU CAIXA SEPARADORA DE SABÃO DIMENSÕES DE ACORDO COM O DETALHE NO PROJETO. DIM. 40x40cm
- RALO CIRCULAR 40mm
- TUBULAÇÃO EM CANO PVC 40mm
- TUBULAÇÃO EM CANO PVC 100mm
- TUBULAÇÃO EM CANO PVC 25mm
- TUBULAÇÃO EM CANO PVC 40mm

PROPRIETÁRIO

ARQUITETO

ARQUITETO

CALCULO

CONSTRUÇÃO

CREA

SAÚDE

APROVO PM -

Q2	DATA	REVISÃO	DESENHO	APROVAÇÃO
01				



MUNICÍPIO DE MARCO

AV. PREFEITO GUIDO OSTERHO, S/N
CENTRO | MARCO - CE | 83560-000
88 3664.1210 | 88 3664.1415
www.marco.ce.gov.br
CNPJ: 07.566.516/0001-47

E.E.F FEIJÃO BRAVO

MUNICÍPIO: MUNICÍPIO DE MARCO - CE

ENDEREÇO DA OBRA: LOCALIDADE DE FEIJÃO BRAVO

CONTEÚDO: PROJETO EXECUTIVO HIDROSSANITÁRIO

FOSSA E SUMIDOURO

ESCALA PRANCHA:	DESENHO:	PRANCHA:
1/100	SECRETARIA DE INFRAESTRUTURA	07/07
	DATA: MAIO / 2021	