
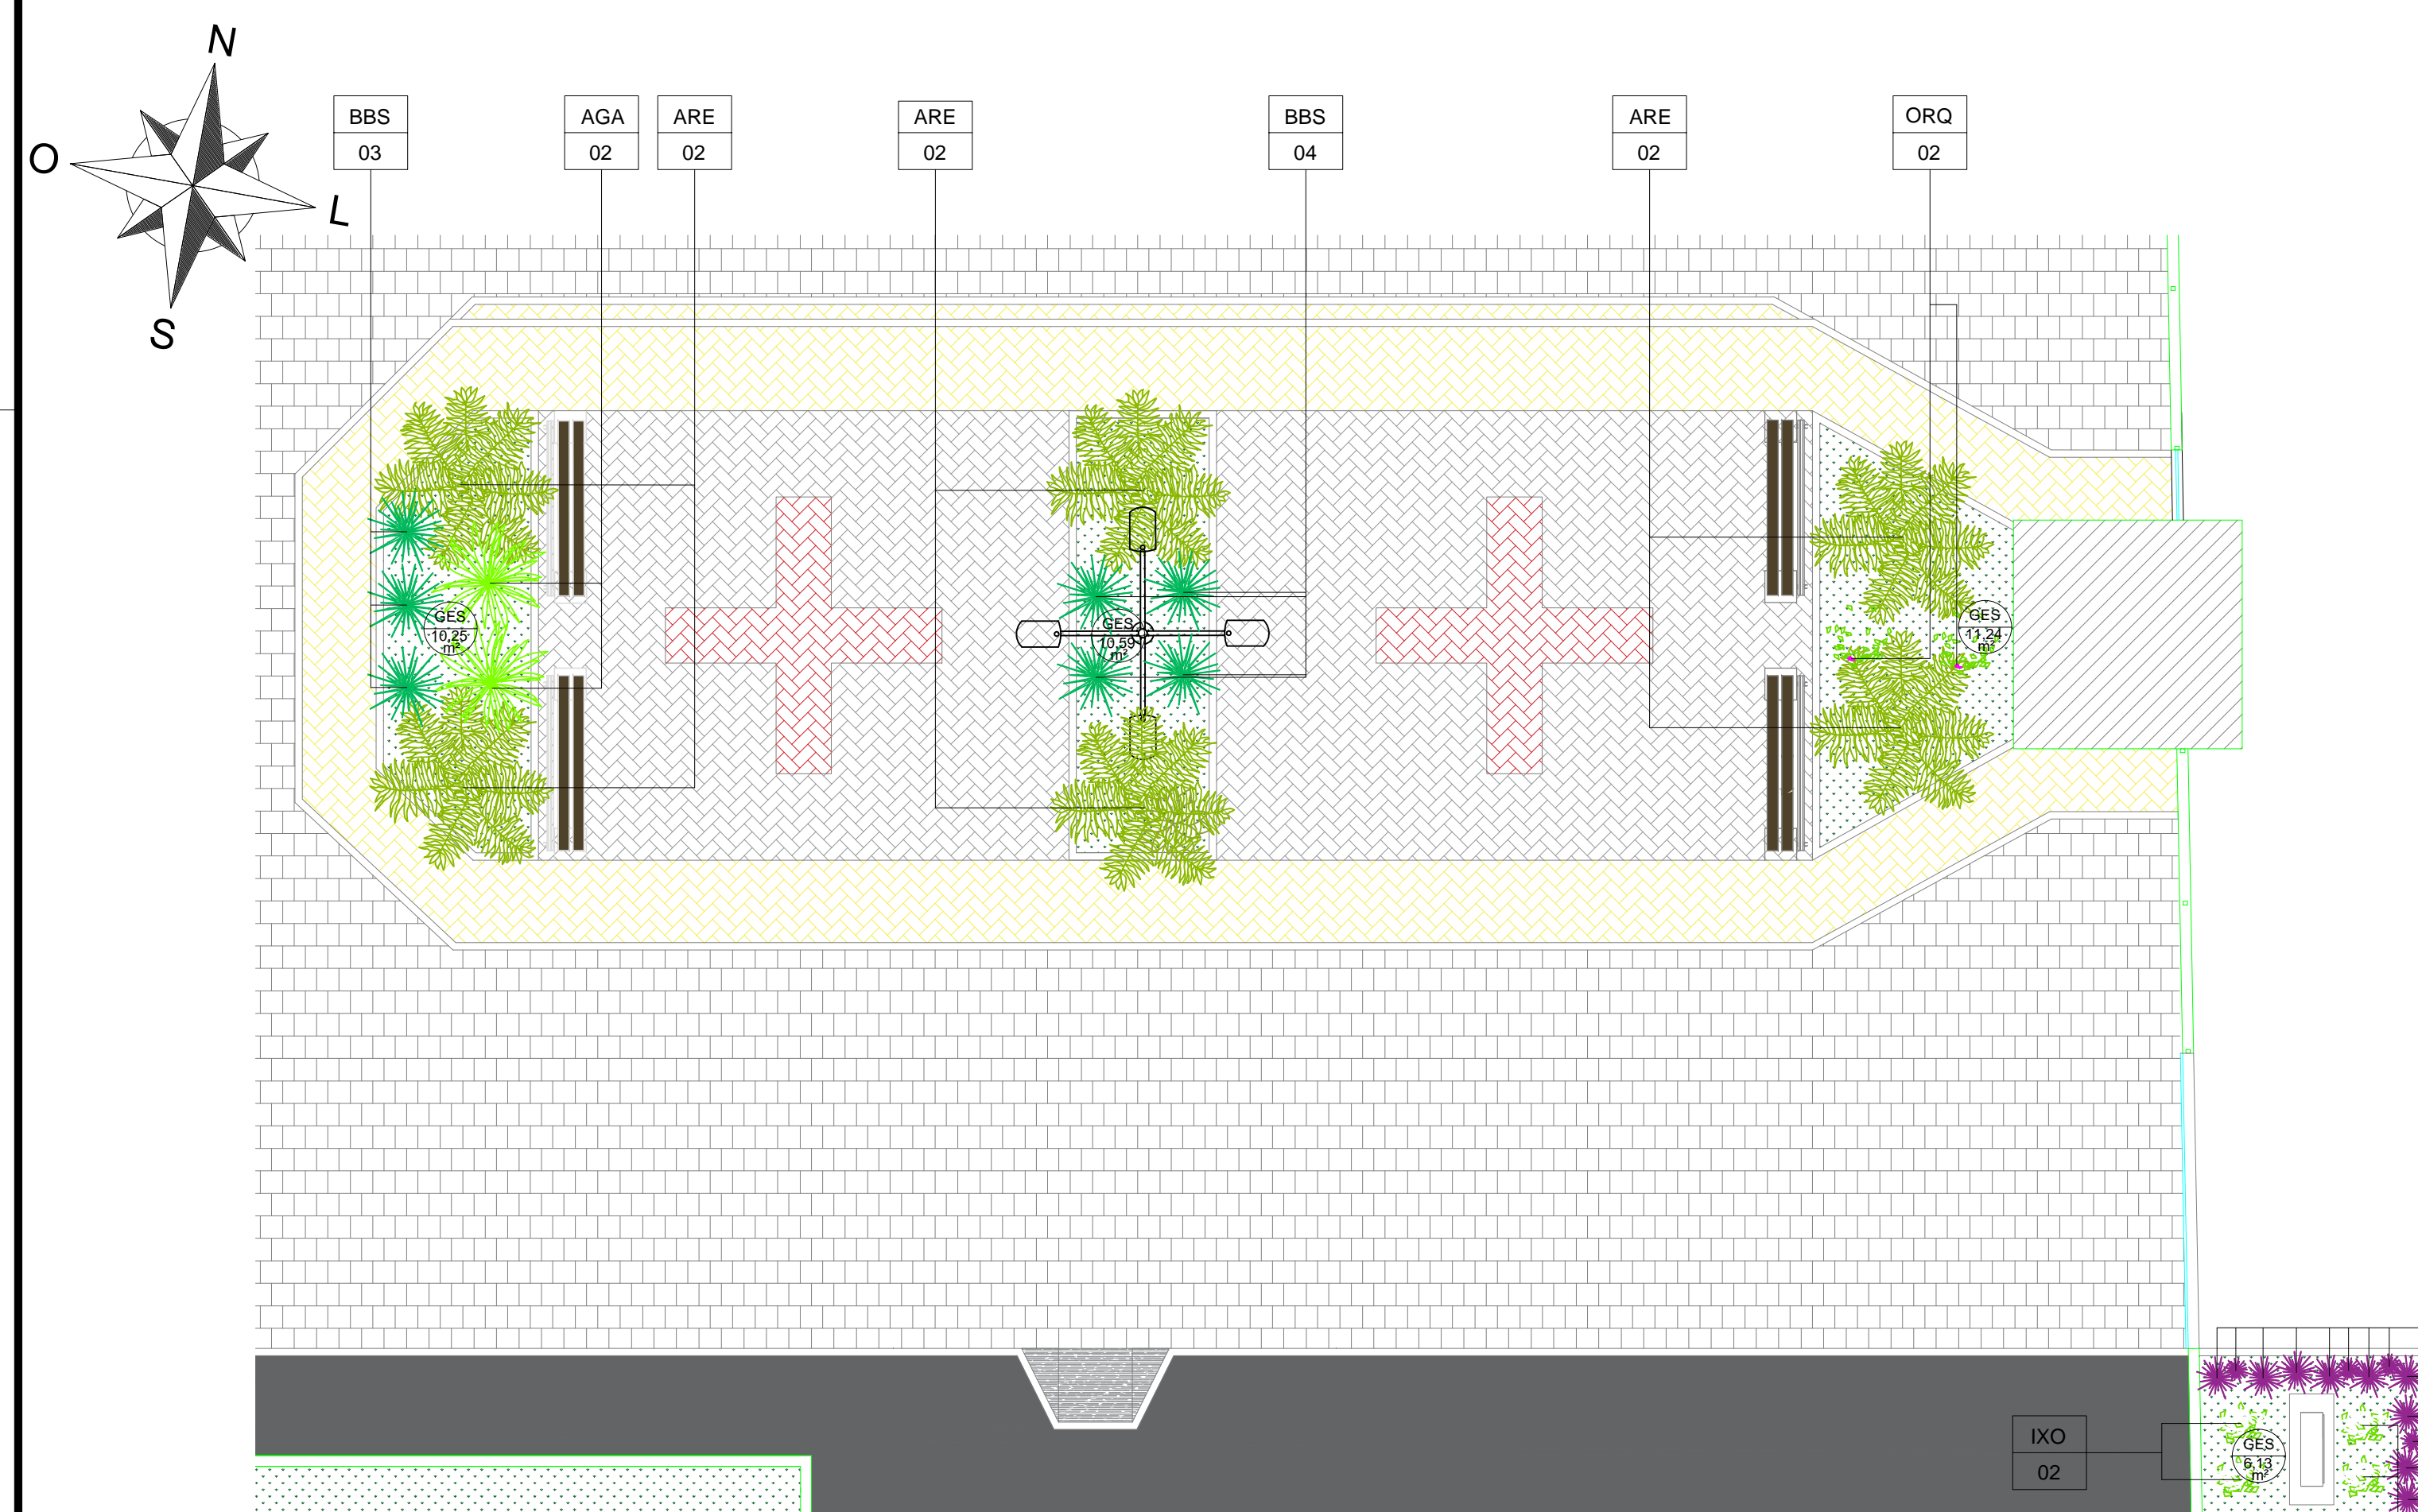


LEGENDA DE PISOS

[Pattern]	PISO INTERTRAVADO TIPO TJOQUINHO (20x10x4cm) - CINZA
[Pattern]	PISO INTERTRAVADO TIPO TJOQUINHO (20x10x4cm) - AMARELO
[Pattern]	PISO INTERTRAVADO TIPO TJOQUINHO (20x10x4cm) - VERMELHO
[Pattern]	GRAMA ESMERALDA EM PLACAS

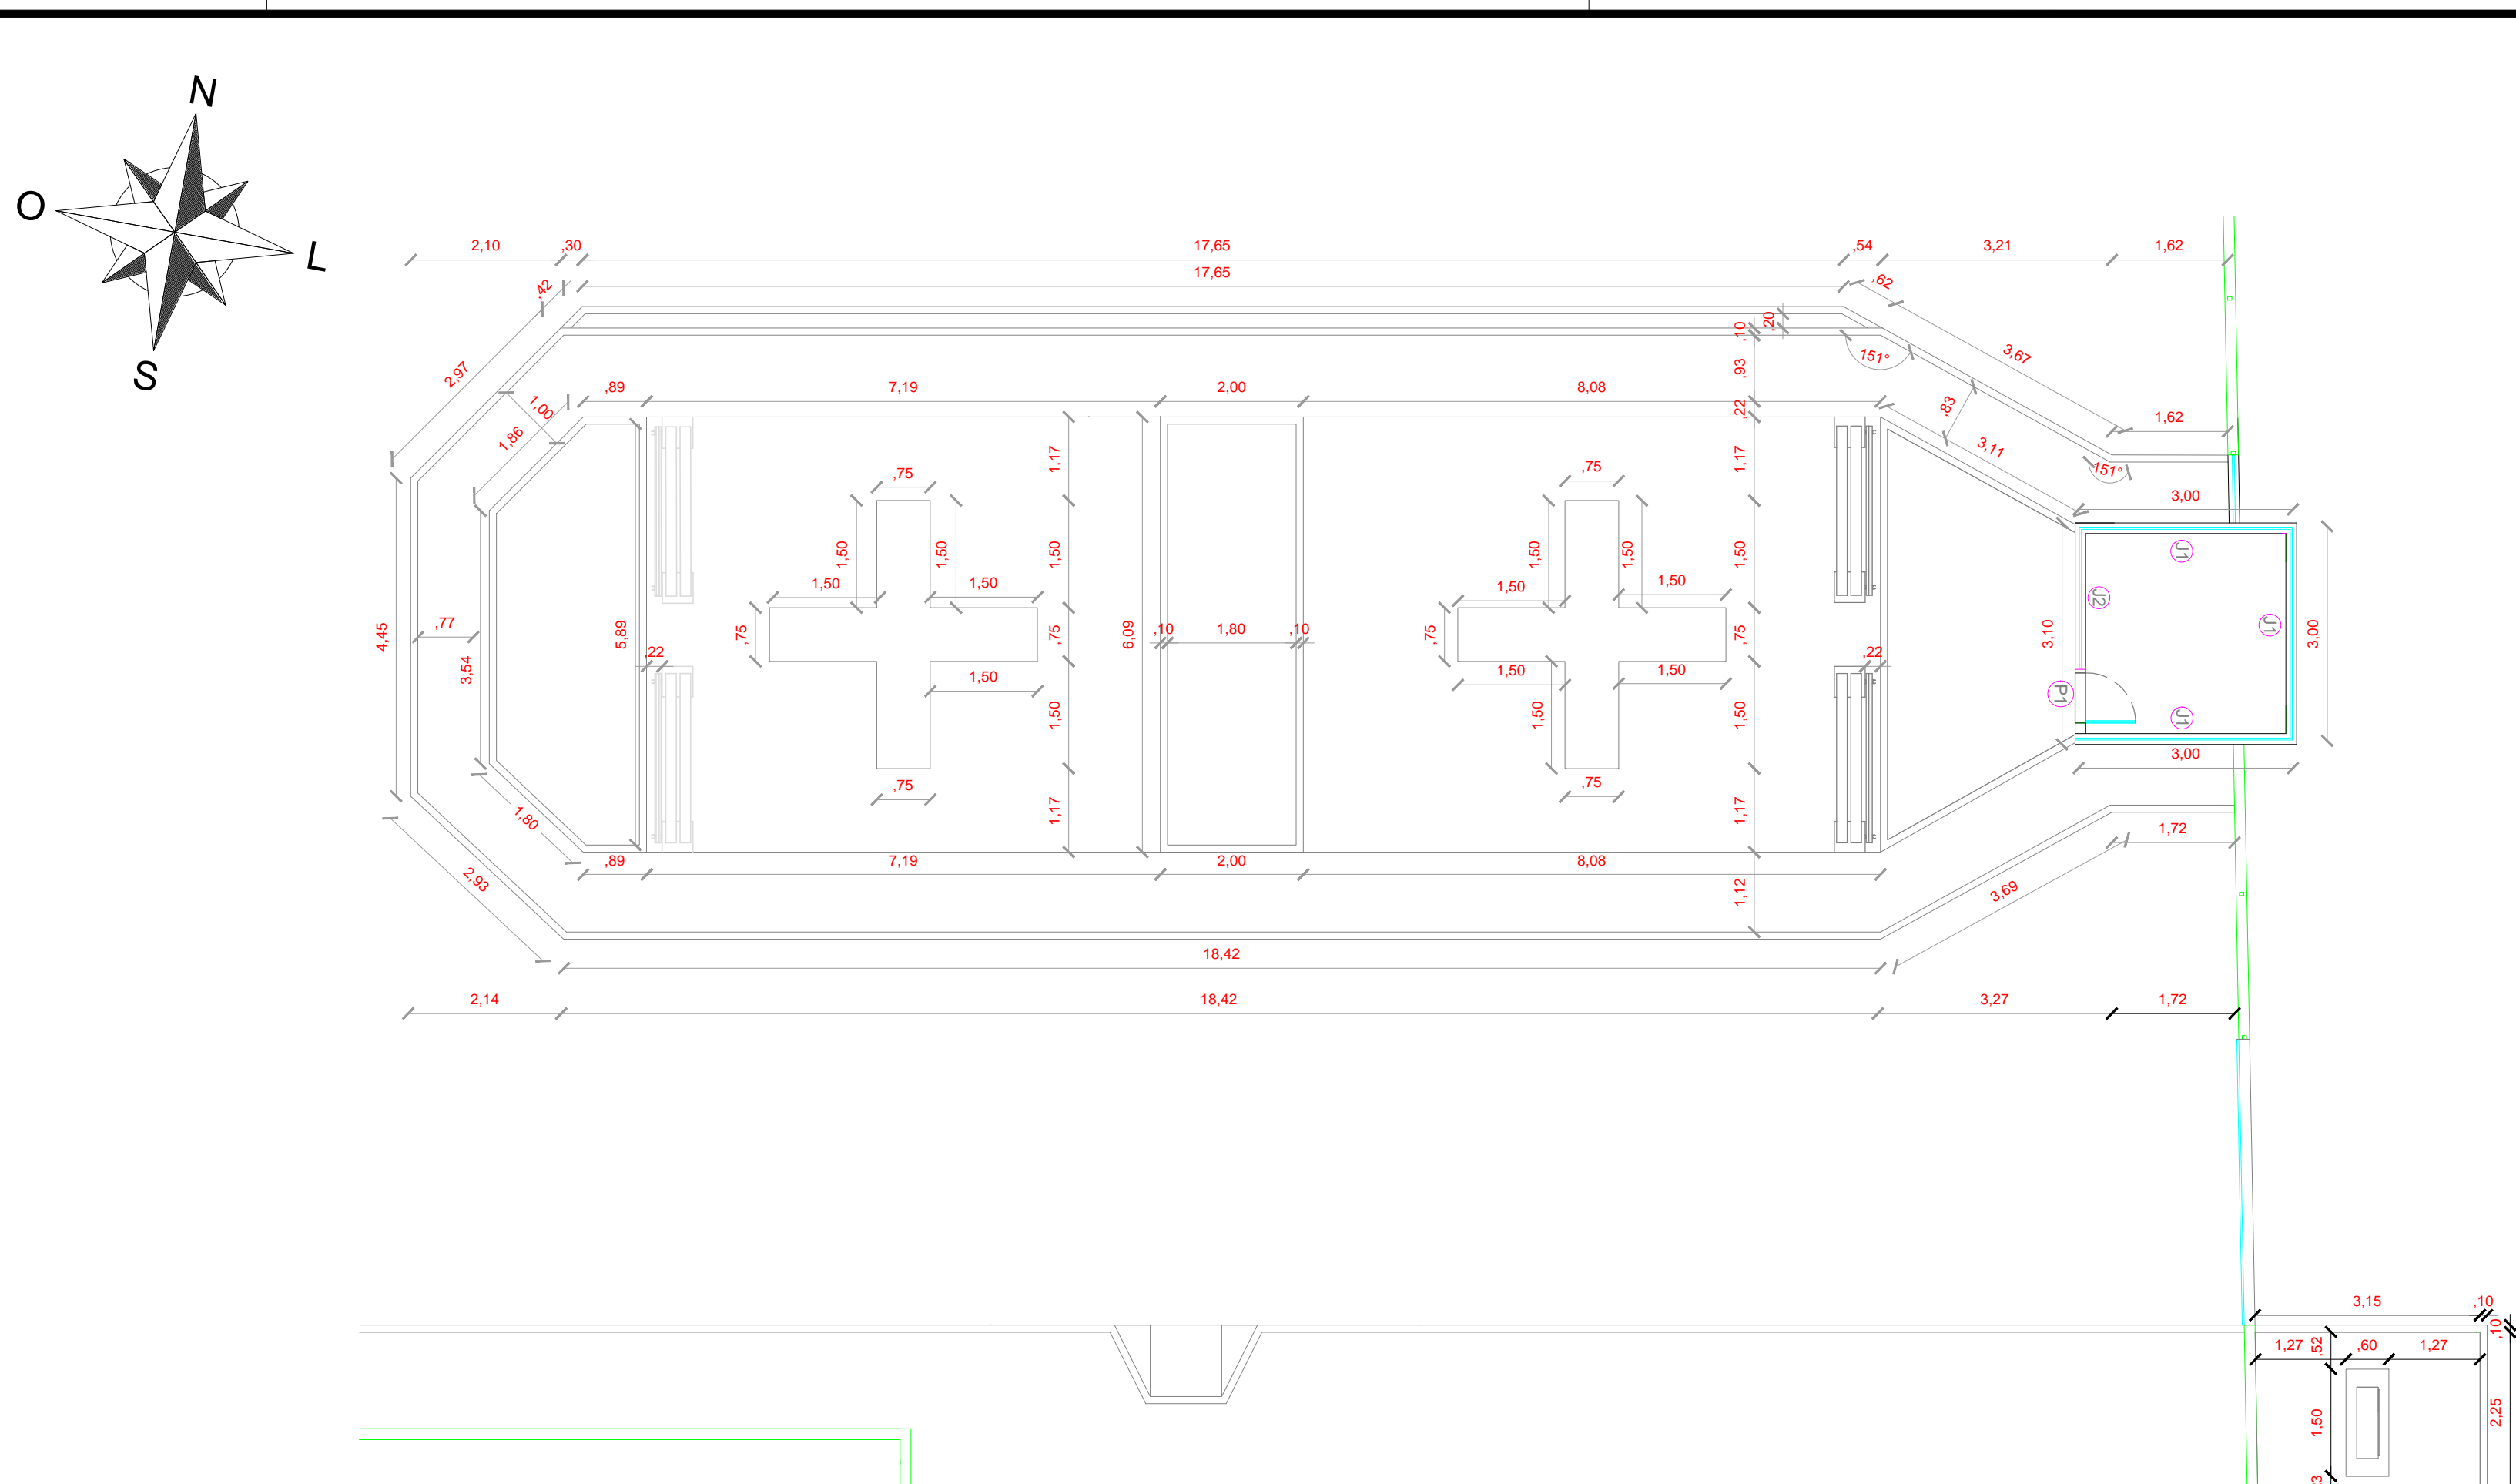

LEGENDA PAISAGISMO

XXX — INDICAÇÃO DA ESPÉCIE
XX — QUANTITATIVO




XXX — INDICAÇÃO DA ESPÉCIE DE COBERTURA
XX.XX m — ÁREA DE COBERTURA

LISTA DE PLANTAS ORNAMENTAIS E FORRAÇÃO

CÓD.	NOME CIENTÍFICO	NOME POPULAR	QUANTIDADE
ARE	Dyopsis lutescens	ARECA BAMBU	6
BBS	Liriope muscari	BARBA DE SERPENTE	07
AGA	Agave angustifolia	AGAVE	02
GES	Zostera japonica	GRAMA ESMERALDA	38,21 m²
ABR	Tradescantia spathacea	ABACAXI ROXO	13
IXO	Ixora finlaysonianae	IXORA BRANCA	04
ORQ	Phalaenopsis hybrid	ORQUÍDEA FALENÓPSIS B.	16


QUADRO DE ESQUADRIAS

CÓDIGO	LARG (m)	ALT (m)	PET (m)	TIPO	DESCRIÇÃO
PORTAS					
P1	0,70	2,10	...	ABRIR	PORTA EM LAMBRI DE ALUMÍNIO NA COR BRANCA
JANELAS					
J1	3,00	1,00	1,10	ABRIR	JANELA DE VIDRO 4MM NA COR VERDE ESTRUTURADA EM ALUMÍNIO NA COR BRANCA
J2	2,00	1,00	1,10	ABRIR	JANELA DE VIDRO 4MM NA COR VERDE ESTRUTURADA EM ALUMÍNIO NA COR BRANCA

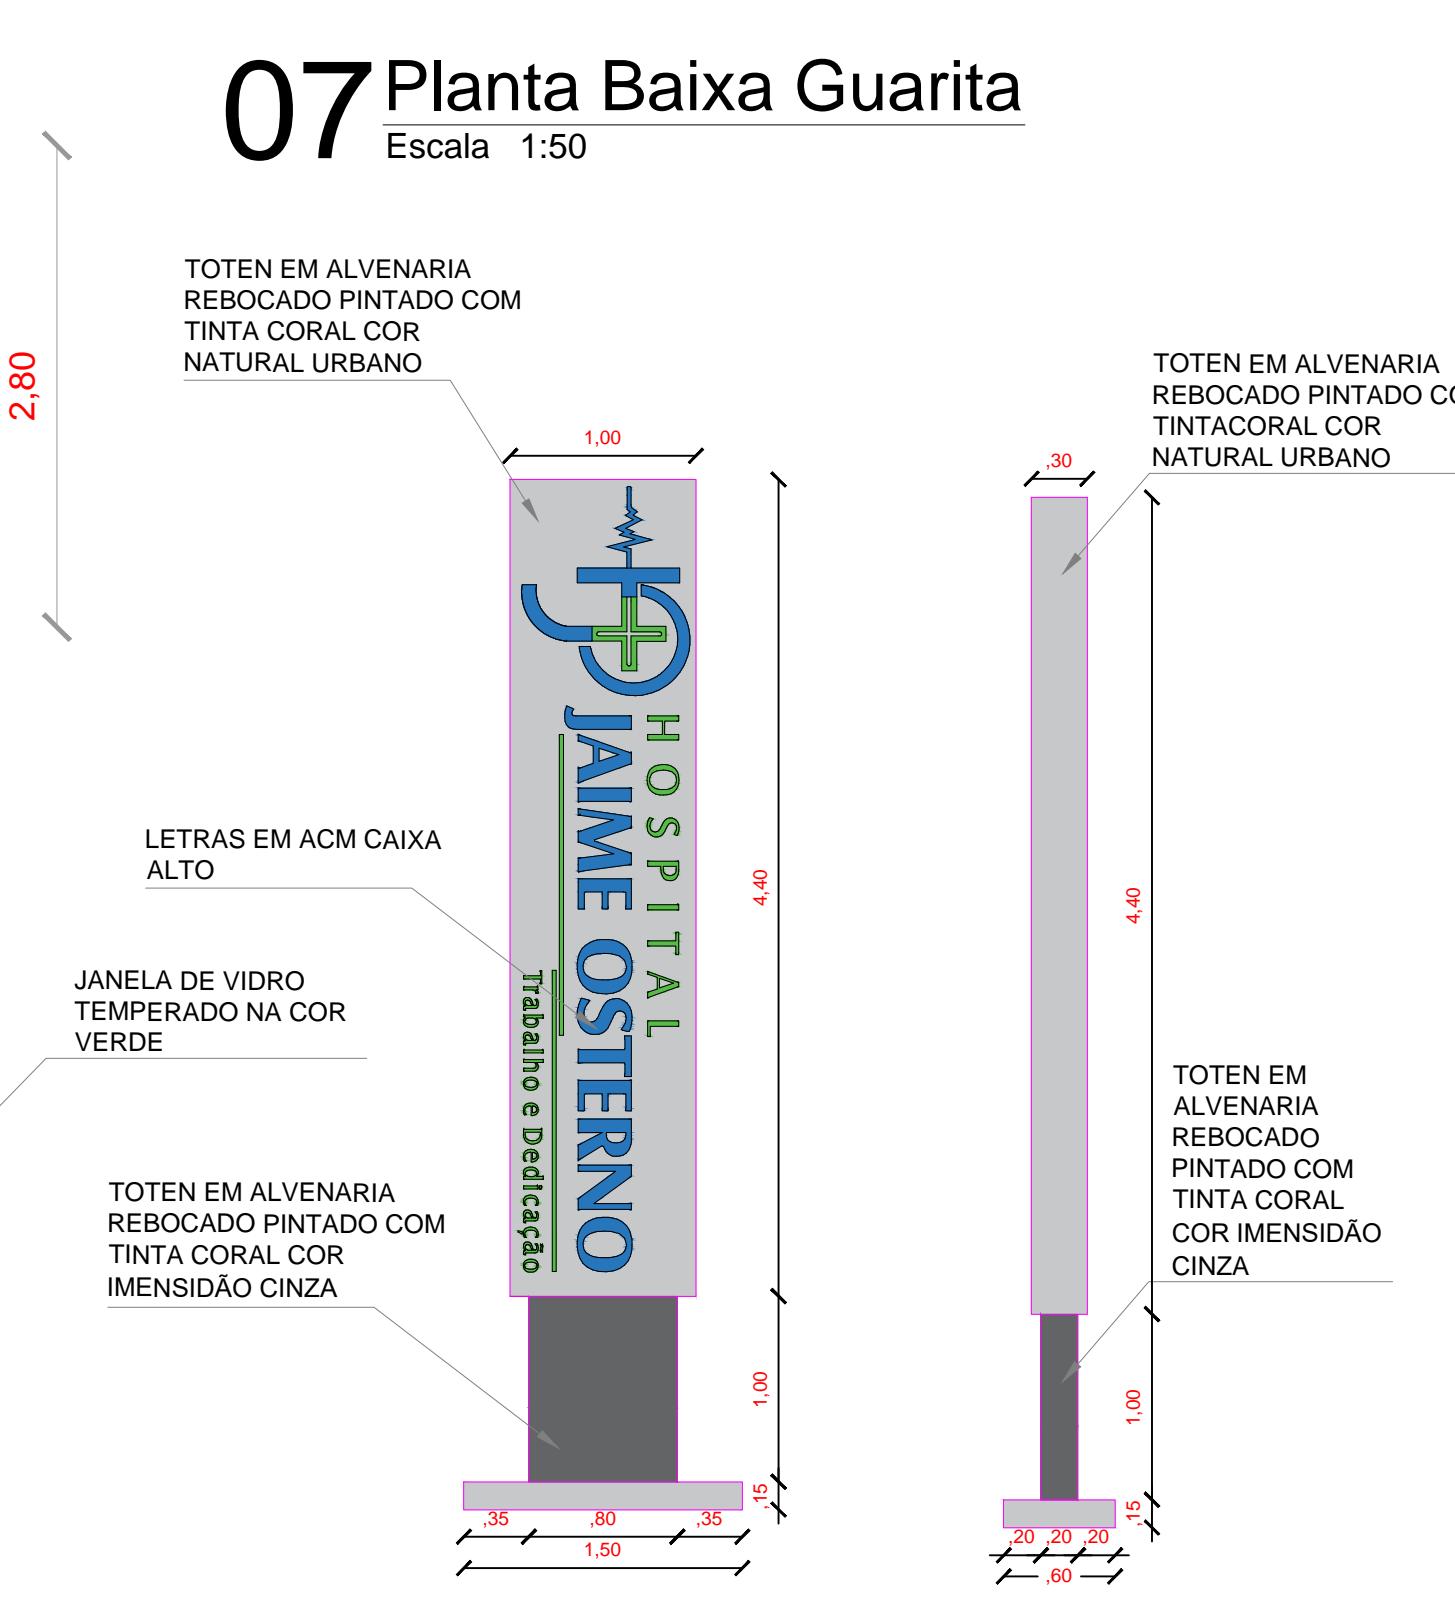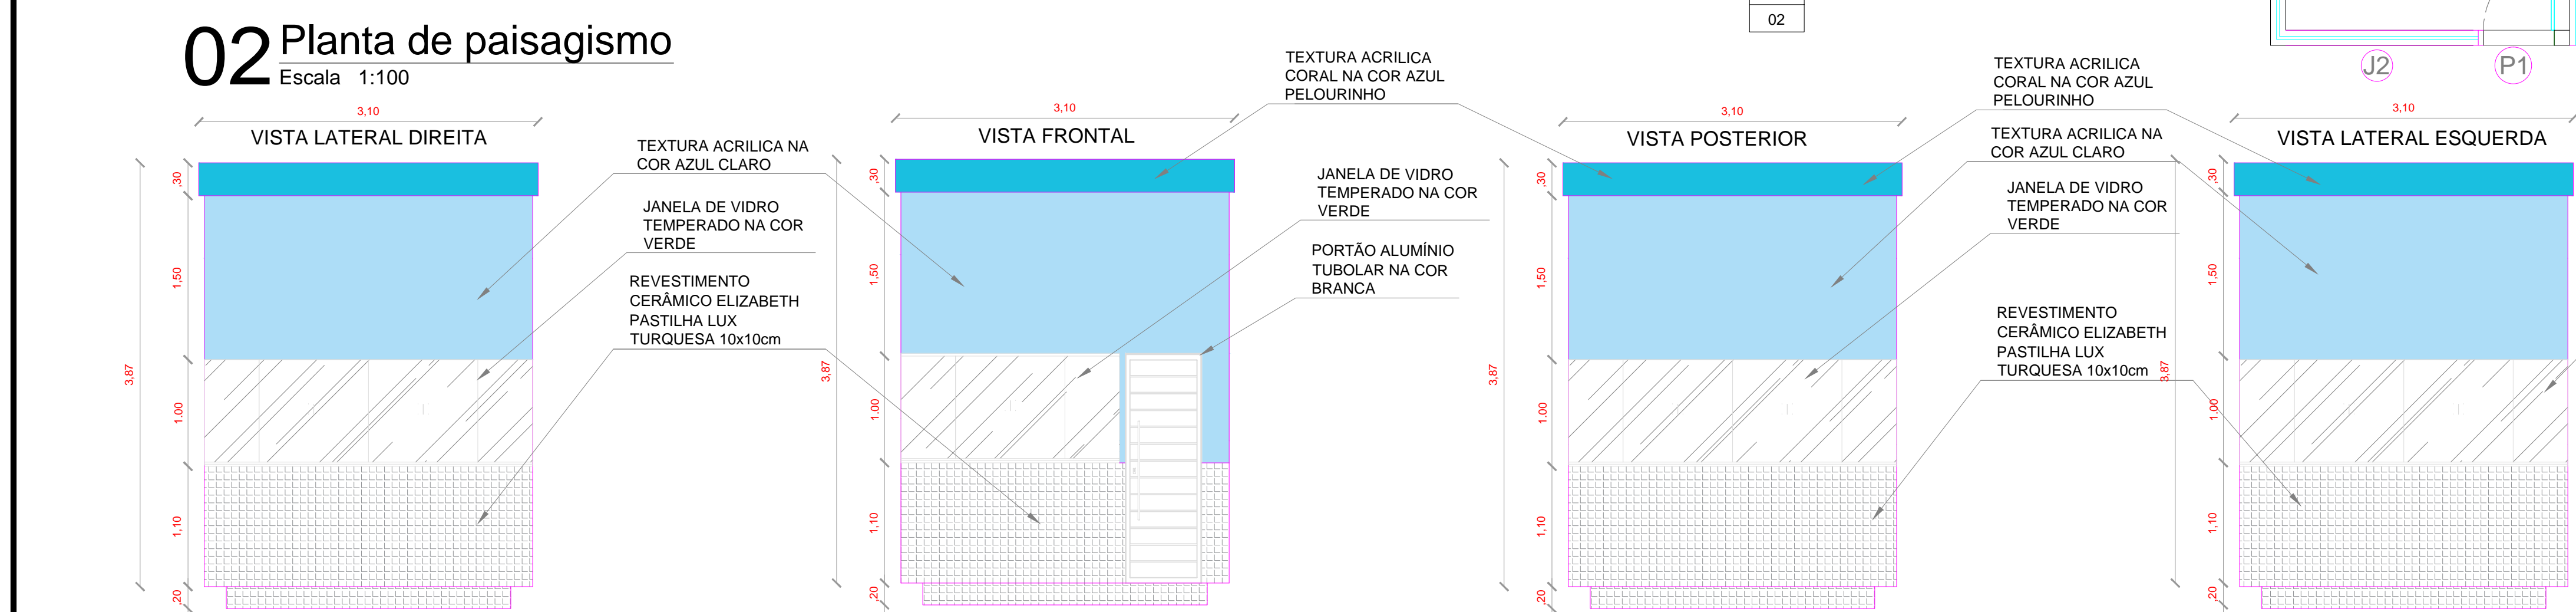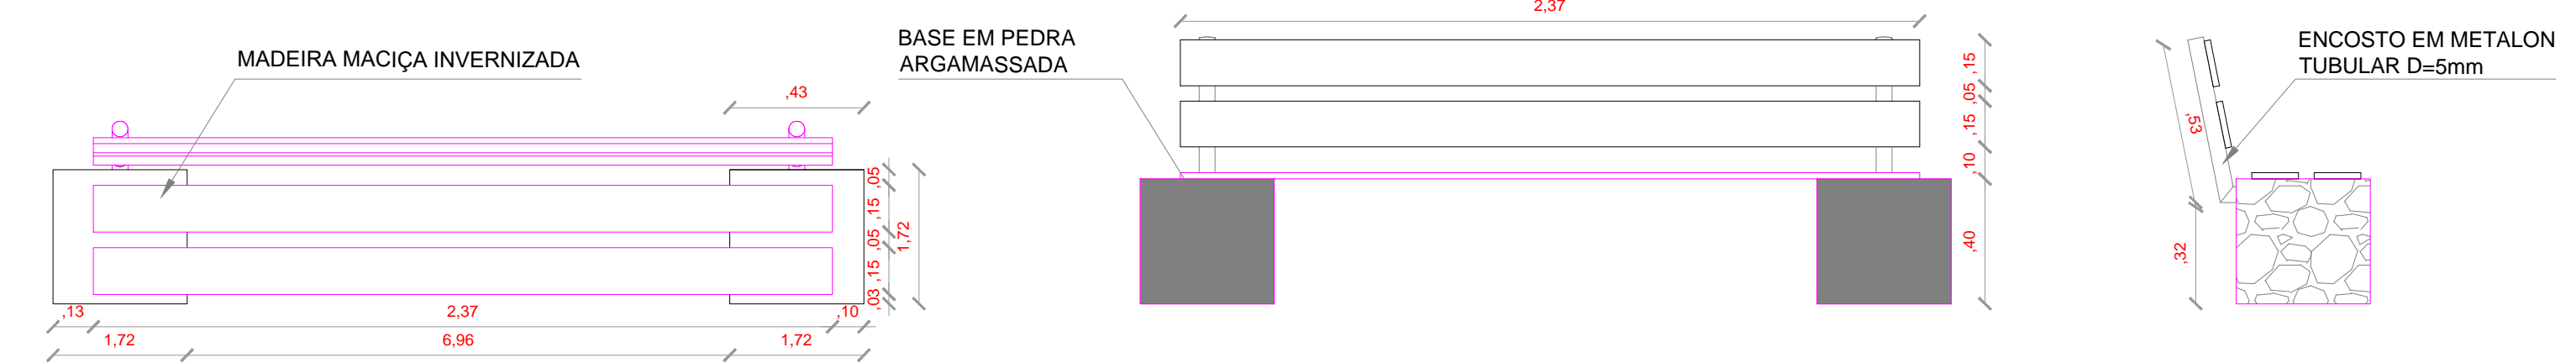

05 Detalhe 01 - Banco de madeira com base de pedra argamassada
Escala 1:25

07 Planta Baixa Guarita
Escala 1:50

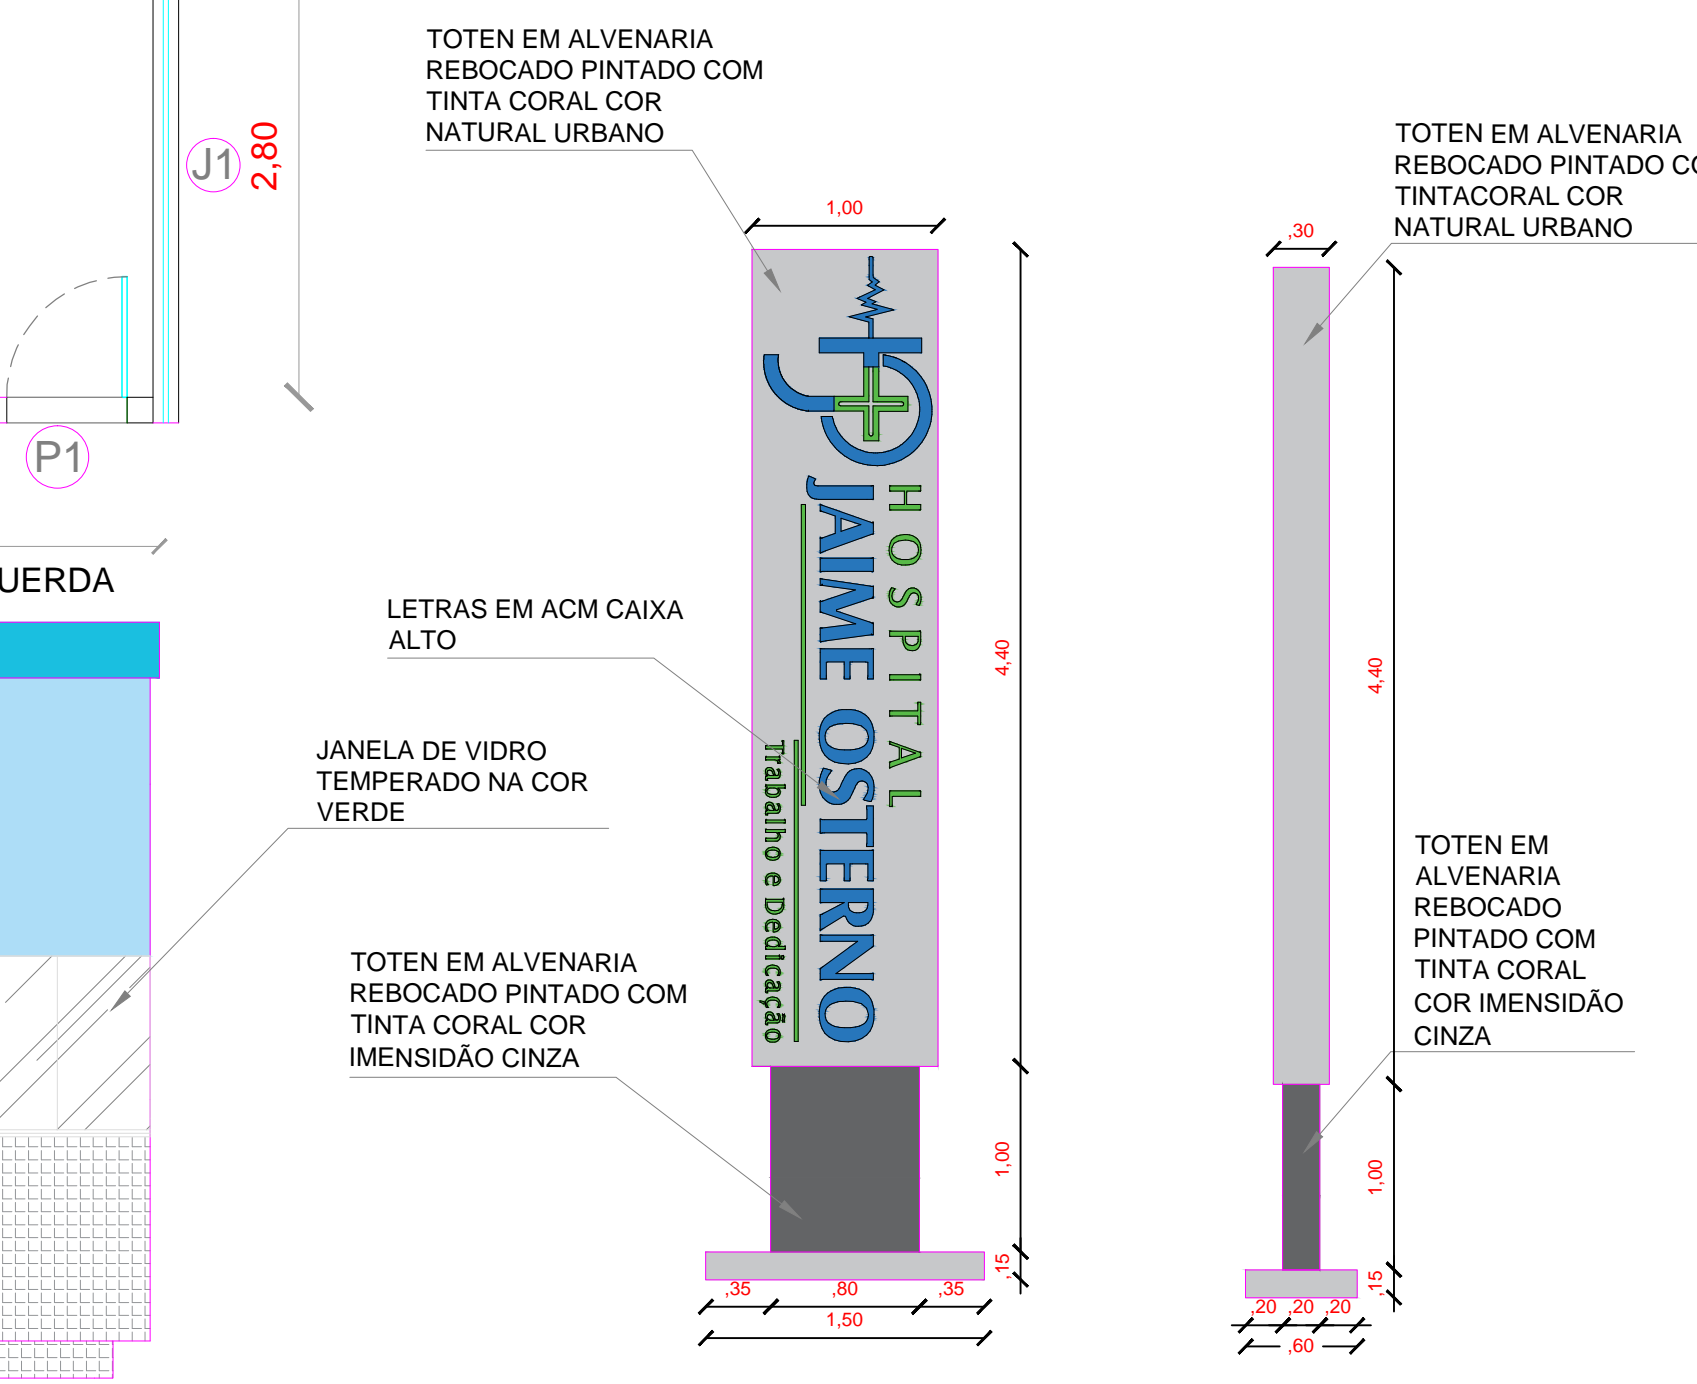

MUNICÍPIO DE MARCO

AV. PREFEITO GUIDO OSTERNO, S/N
CENTRO | MARCO - CE | 62560-000
88 3664.1210 | 88 3664.1415
www.marco.ce.gov.br
CNPJ: 07.566.516/0001-47

PROJETO: PRAÇA DO HOSPITAL / GUARITA		
MUNICÍPIO: MUNICÍPIO DE MARCO - CE		
ENDEREÇO DA OBRA: AV. PREFEITO GUIDO OSTERNO Nº 1011, CENTRO, MARCO - CE		
CONTEÚDO: PROJETO EXECUTIVO ARQUITETÔNICO		
PLANTAS DE PISOS E ESPECIFICAÇÕES		
PLANTA DE PAISAGISMO E COTAS		
DETALHES		
ESCALA PRANCHA: INDICADA	DESENHO: SECRETARIA DE INFRAESTRUTURA	PRANCHA: 01/01
	DATA: MAIO / 2022	