


CARAMANCHÃO

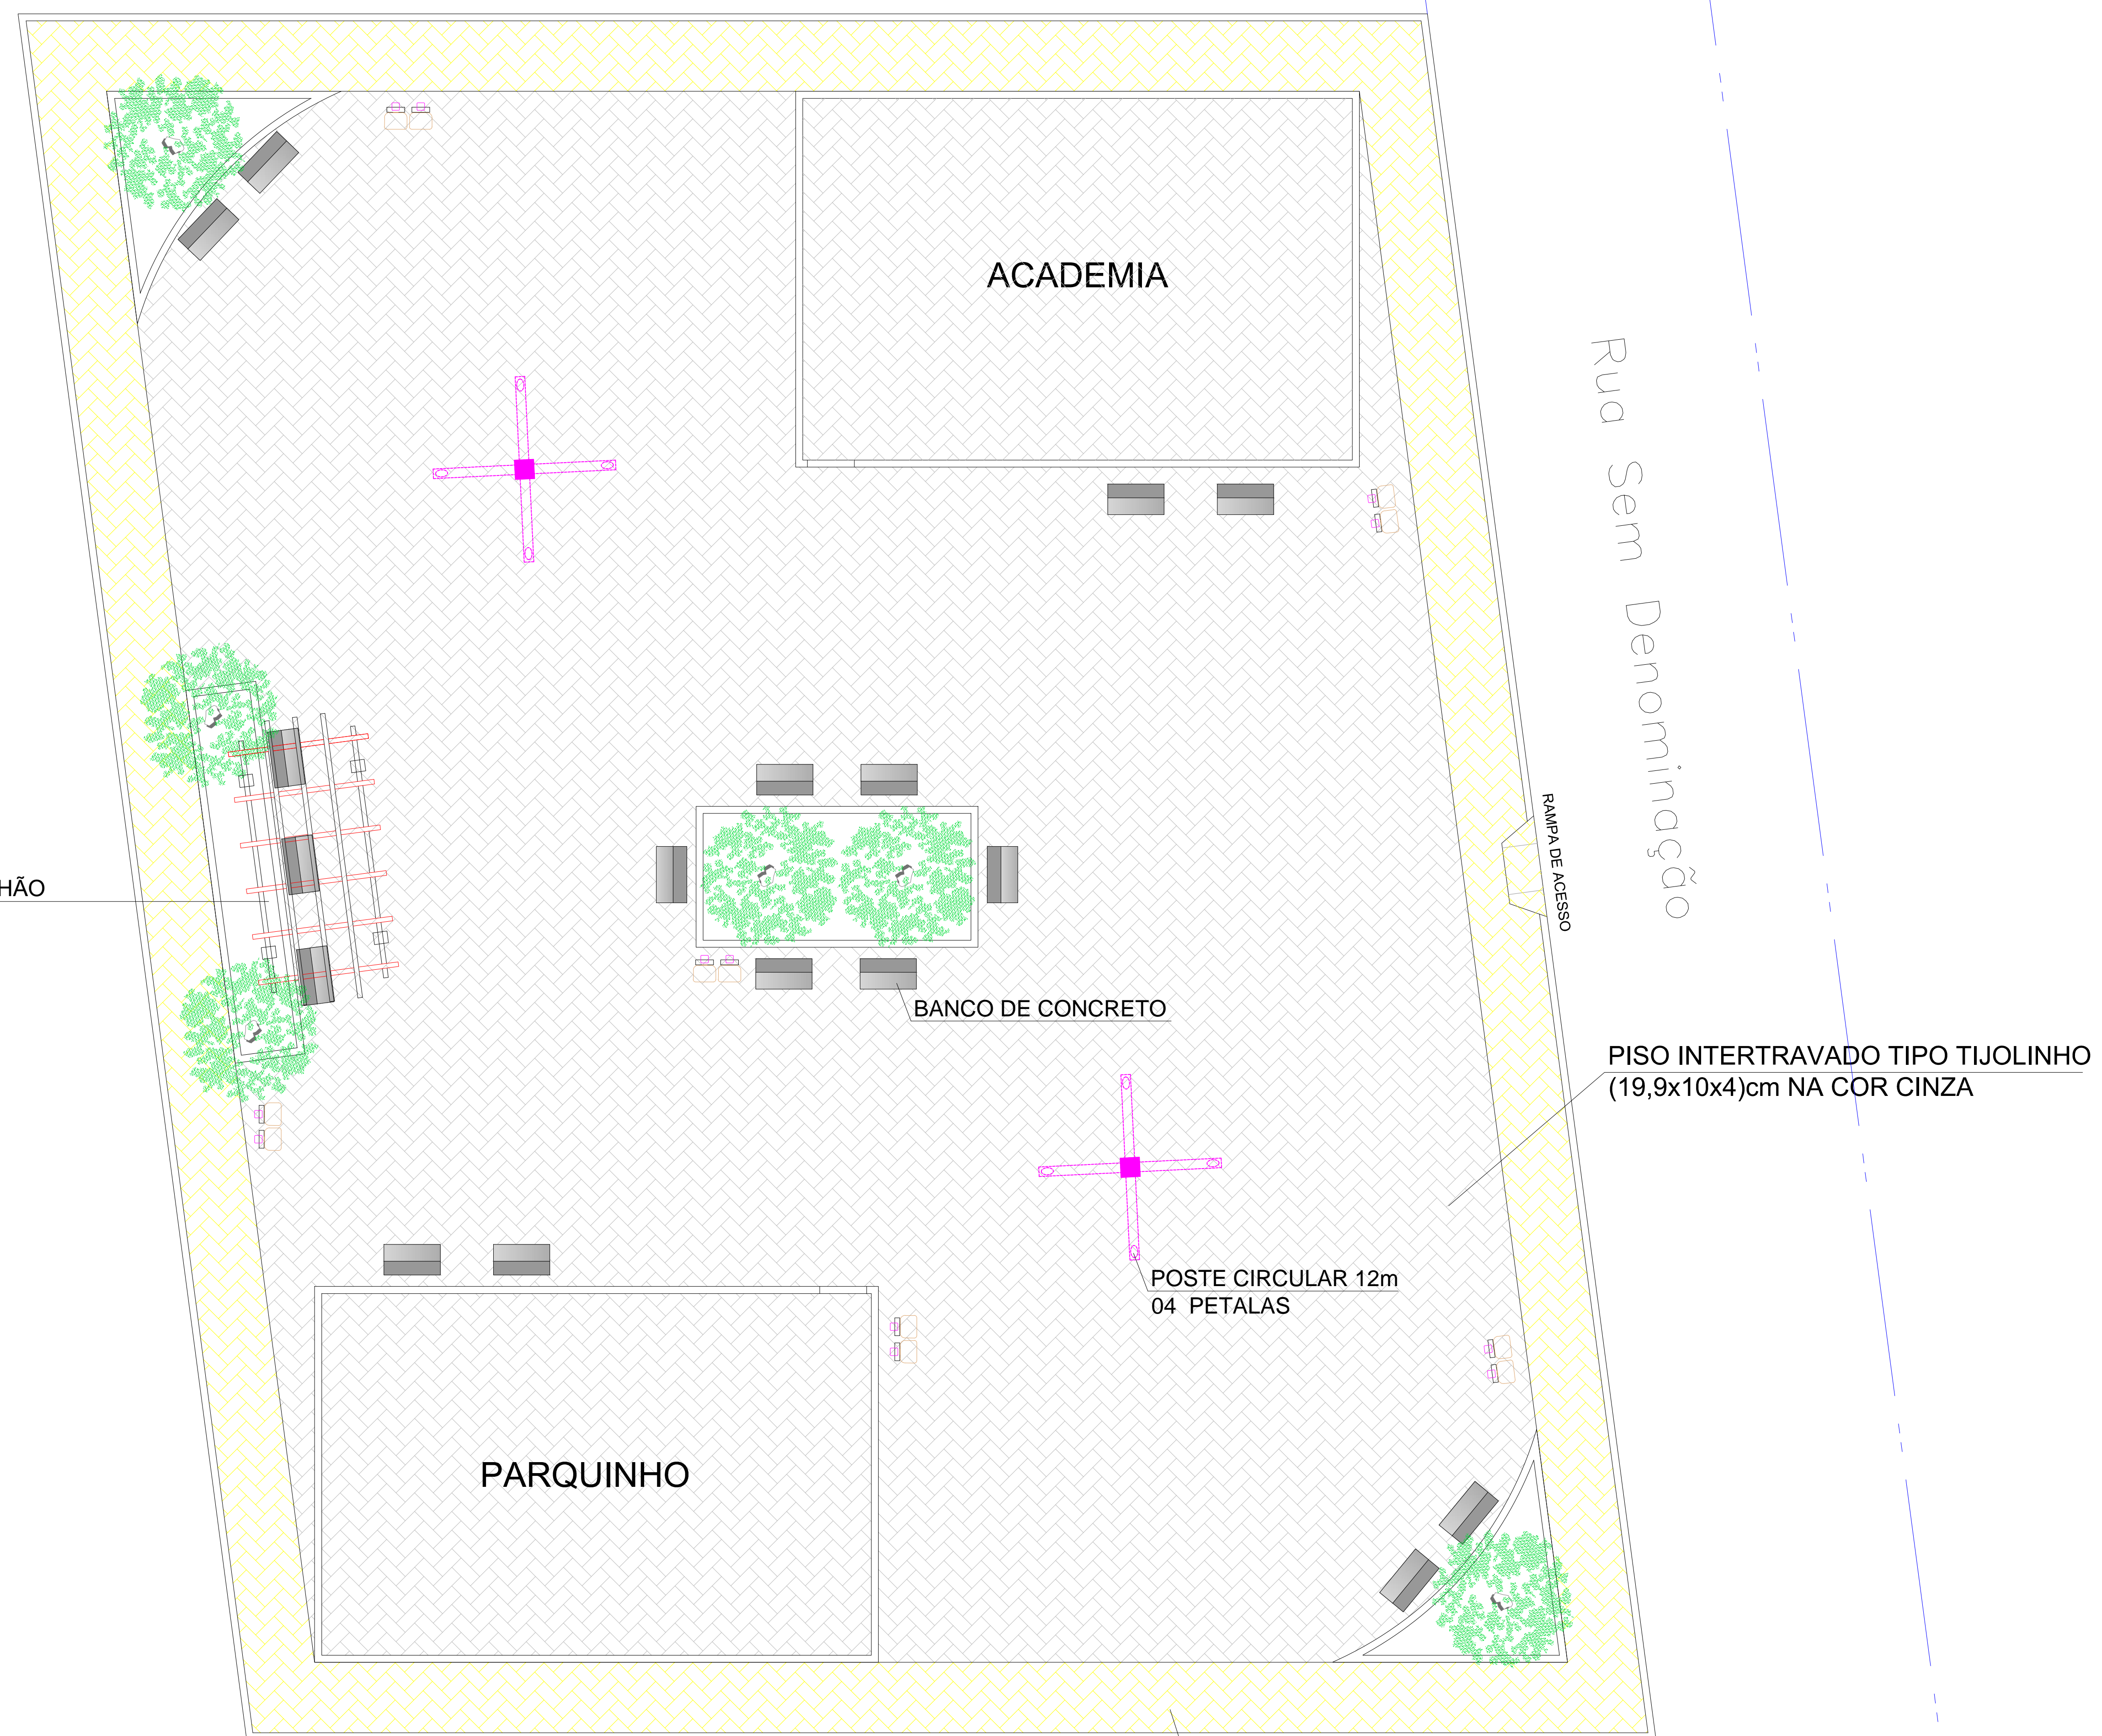



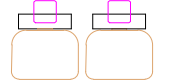
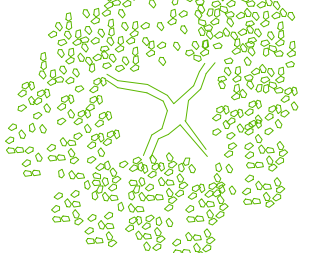
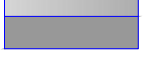
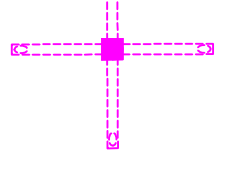



**01** PLANTA LAYOUT  
ESCALA 1/100

PISO INTERTRAVADO TIPO TIJOLINHO  
(19,9x10x4)cm NA COR AMARELA

PISO INTERTRAVADO TIPO TIJOLINHO  
(19,9x10x4)cm NA COR CINZA

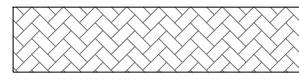LEGENDA:

-  PISO INTERTRAVADO TIPO TIJOLINHO (19,9x10x4)cm NA COR CINZA
-  PISO INTERTRAVADO TIPO TIJOLINHO (19,9x10x4)cm NA COR AMARELA
-  GRAMA BATATAIS EM PLACAS
-  MEIO FIO DE CONCRETO PRE-MOLDADO 0,15cm
-  LIXEIRA EM FIBRA DE VIDRO
-  PROJEÇÃO ARVORE
-  BANCOS
-  POSTE DE ILUMINAÇÃO 04 PETALAS
-  RAMPA DE ACESSO

PROPRIETÁRIO \_\_\_\_\_

ARQUITETO \_\_\_\_\_

ARQUITETO \_\_\_\_\_

CALCULO \_\_\_\_\_

CONSTRUÇÃO \_\_\_\_\_

CREA

INFRA

APROVO PM -

02					
01					
Nº	DATA	REVISÃO	DESENHO	APROVAÇÃO	

PROJETO:  
CONSTRUÇÃO DE UMA PRAÇA LOCALIZADA NA  
ARENINHA DE BARRO VERMELHO - MARCO-CE

CLIENTE:  
MUNICÍPIO DE MARCO

LOCAL:  
LOCALIDADE DE BARRO VERMELHO


CONTEÚDO:  
LAYOUT

1 \_\_\_\_\_  
\_\_\_\_\_  
\_\_\_\_\_






 
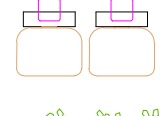
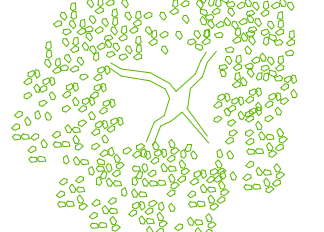

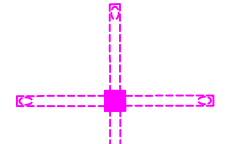
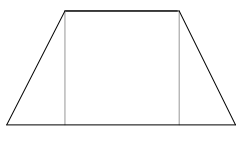
AV. PREFEITO GUIDO OSTENRO, S/N  
CENTRO | MARCO - CE | 82360-000  
FONE: 3664-3232 | 3663-3615  
WWW.MARCO.CE.GOV.BR  
CNPJ: 07.566.516/0001-47

ESCALA: 1:100      DESENHO:      PRANCHA: **01/05**  
DATA: **MAIO/2022**

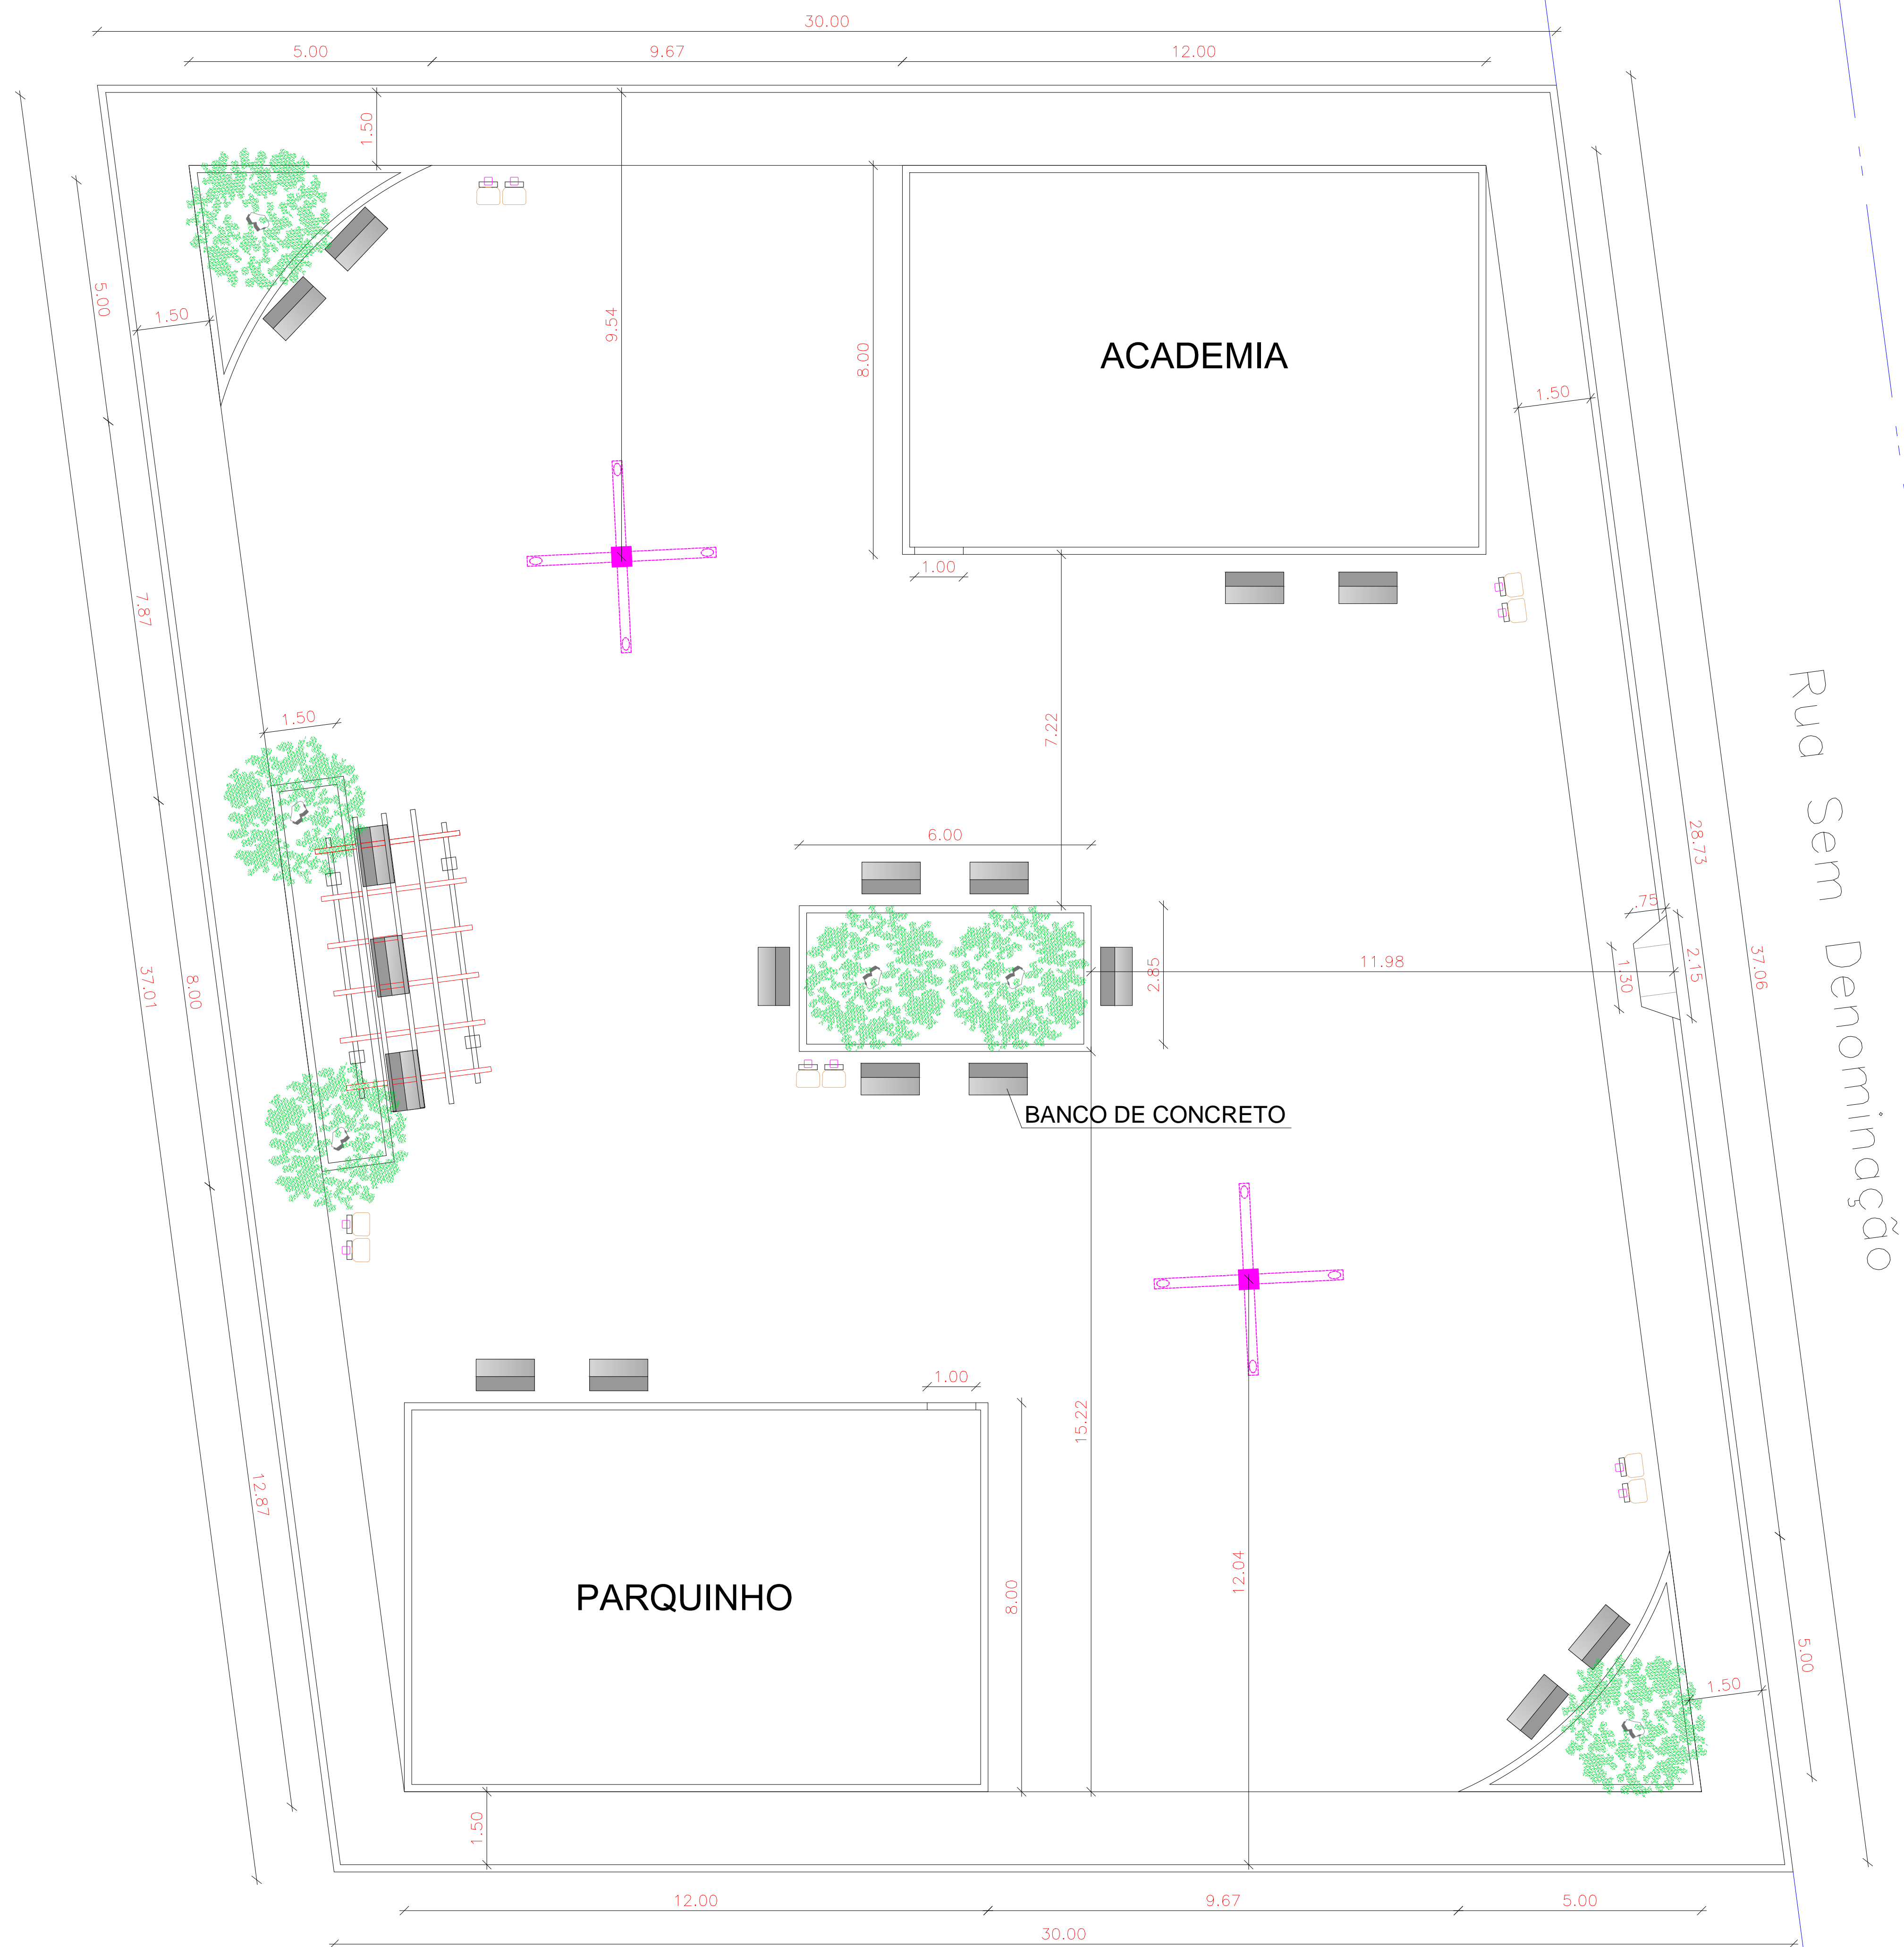

**02** PLANTA COTADA  
ESCALA 1/100

LEGENDA:

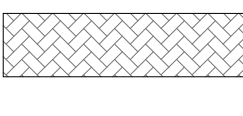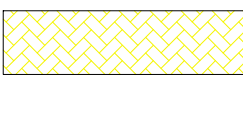-  PISO INTERTRAVADO TIPO TIJOLINHO (19,9x10x4)cm NA COR CINZA
-  PISO INTERTRAVADO TIPO TIJOLINHO (19,9x10x4)cm NA COR AMARELA
-  GRAMA BATATAIS EM PLACAS
-  MEIO FIO DE CONCRETO PRE-MOLDADO 0,15cm
-  LIXEIRA EM FIBRA DE VIDRO
-  PROJEÇÃO ARVORE
-  BANCOS
-  POSTE DE ILUMINAÇÃO 04 PETALAS
-  RAMPA DE ACESSO

PROPRIETÁRIO \_\_\_\_\_

ARQUITETO \_\_\_\_\_

ARQUITETO \_\_\_\_\_

CALCULO \_\_\_\_\_

CONSTRUÇÃO \_\_\_\_\_

CREA \_\_\_\_\_

INFRA \_\_\_\_\_

APROVO PM - \_\_\_\_\_

Q2	REVISÃO	DESENHO	APROVAÇÃO
01			
Nº	DATA		

PROJETO:  
CONSTRUÇÃO DE UMA PRAÇA LOCALIZADA NA ARENINHA DE BARRO VERMELHO - MARCO-CE

CLIENTE:  
MUNICÍPIO DE MARCO

LOCAL:  
LOCALIDADE DE BARRO VERMELHO

CONTEÚDO:  
PLANTA COTADA

1 \_\_\_\_\_

\_\_\_\_\_


\_\_\_\_\_




AV. PREFEITO GUIDO OSTENHO, S/N  
CENTRO | MARCO - CE | 82360-000  
FONE: 3364-3232 | 3363-3643  
WWW.MARCO.CE.GOV.BR  
CNPJ: 07.568.516/0001-47

ESCALA: \_\_\_\_\_ DESENHO: \_\_\_\_\_ PRANCHA: \_\_\_\_\_


INDICADA: \_\_\_\_\_ DATA: **MAIO/2022** **02/05**

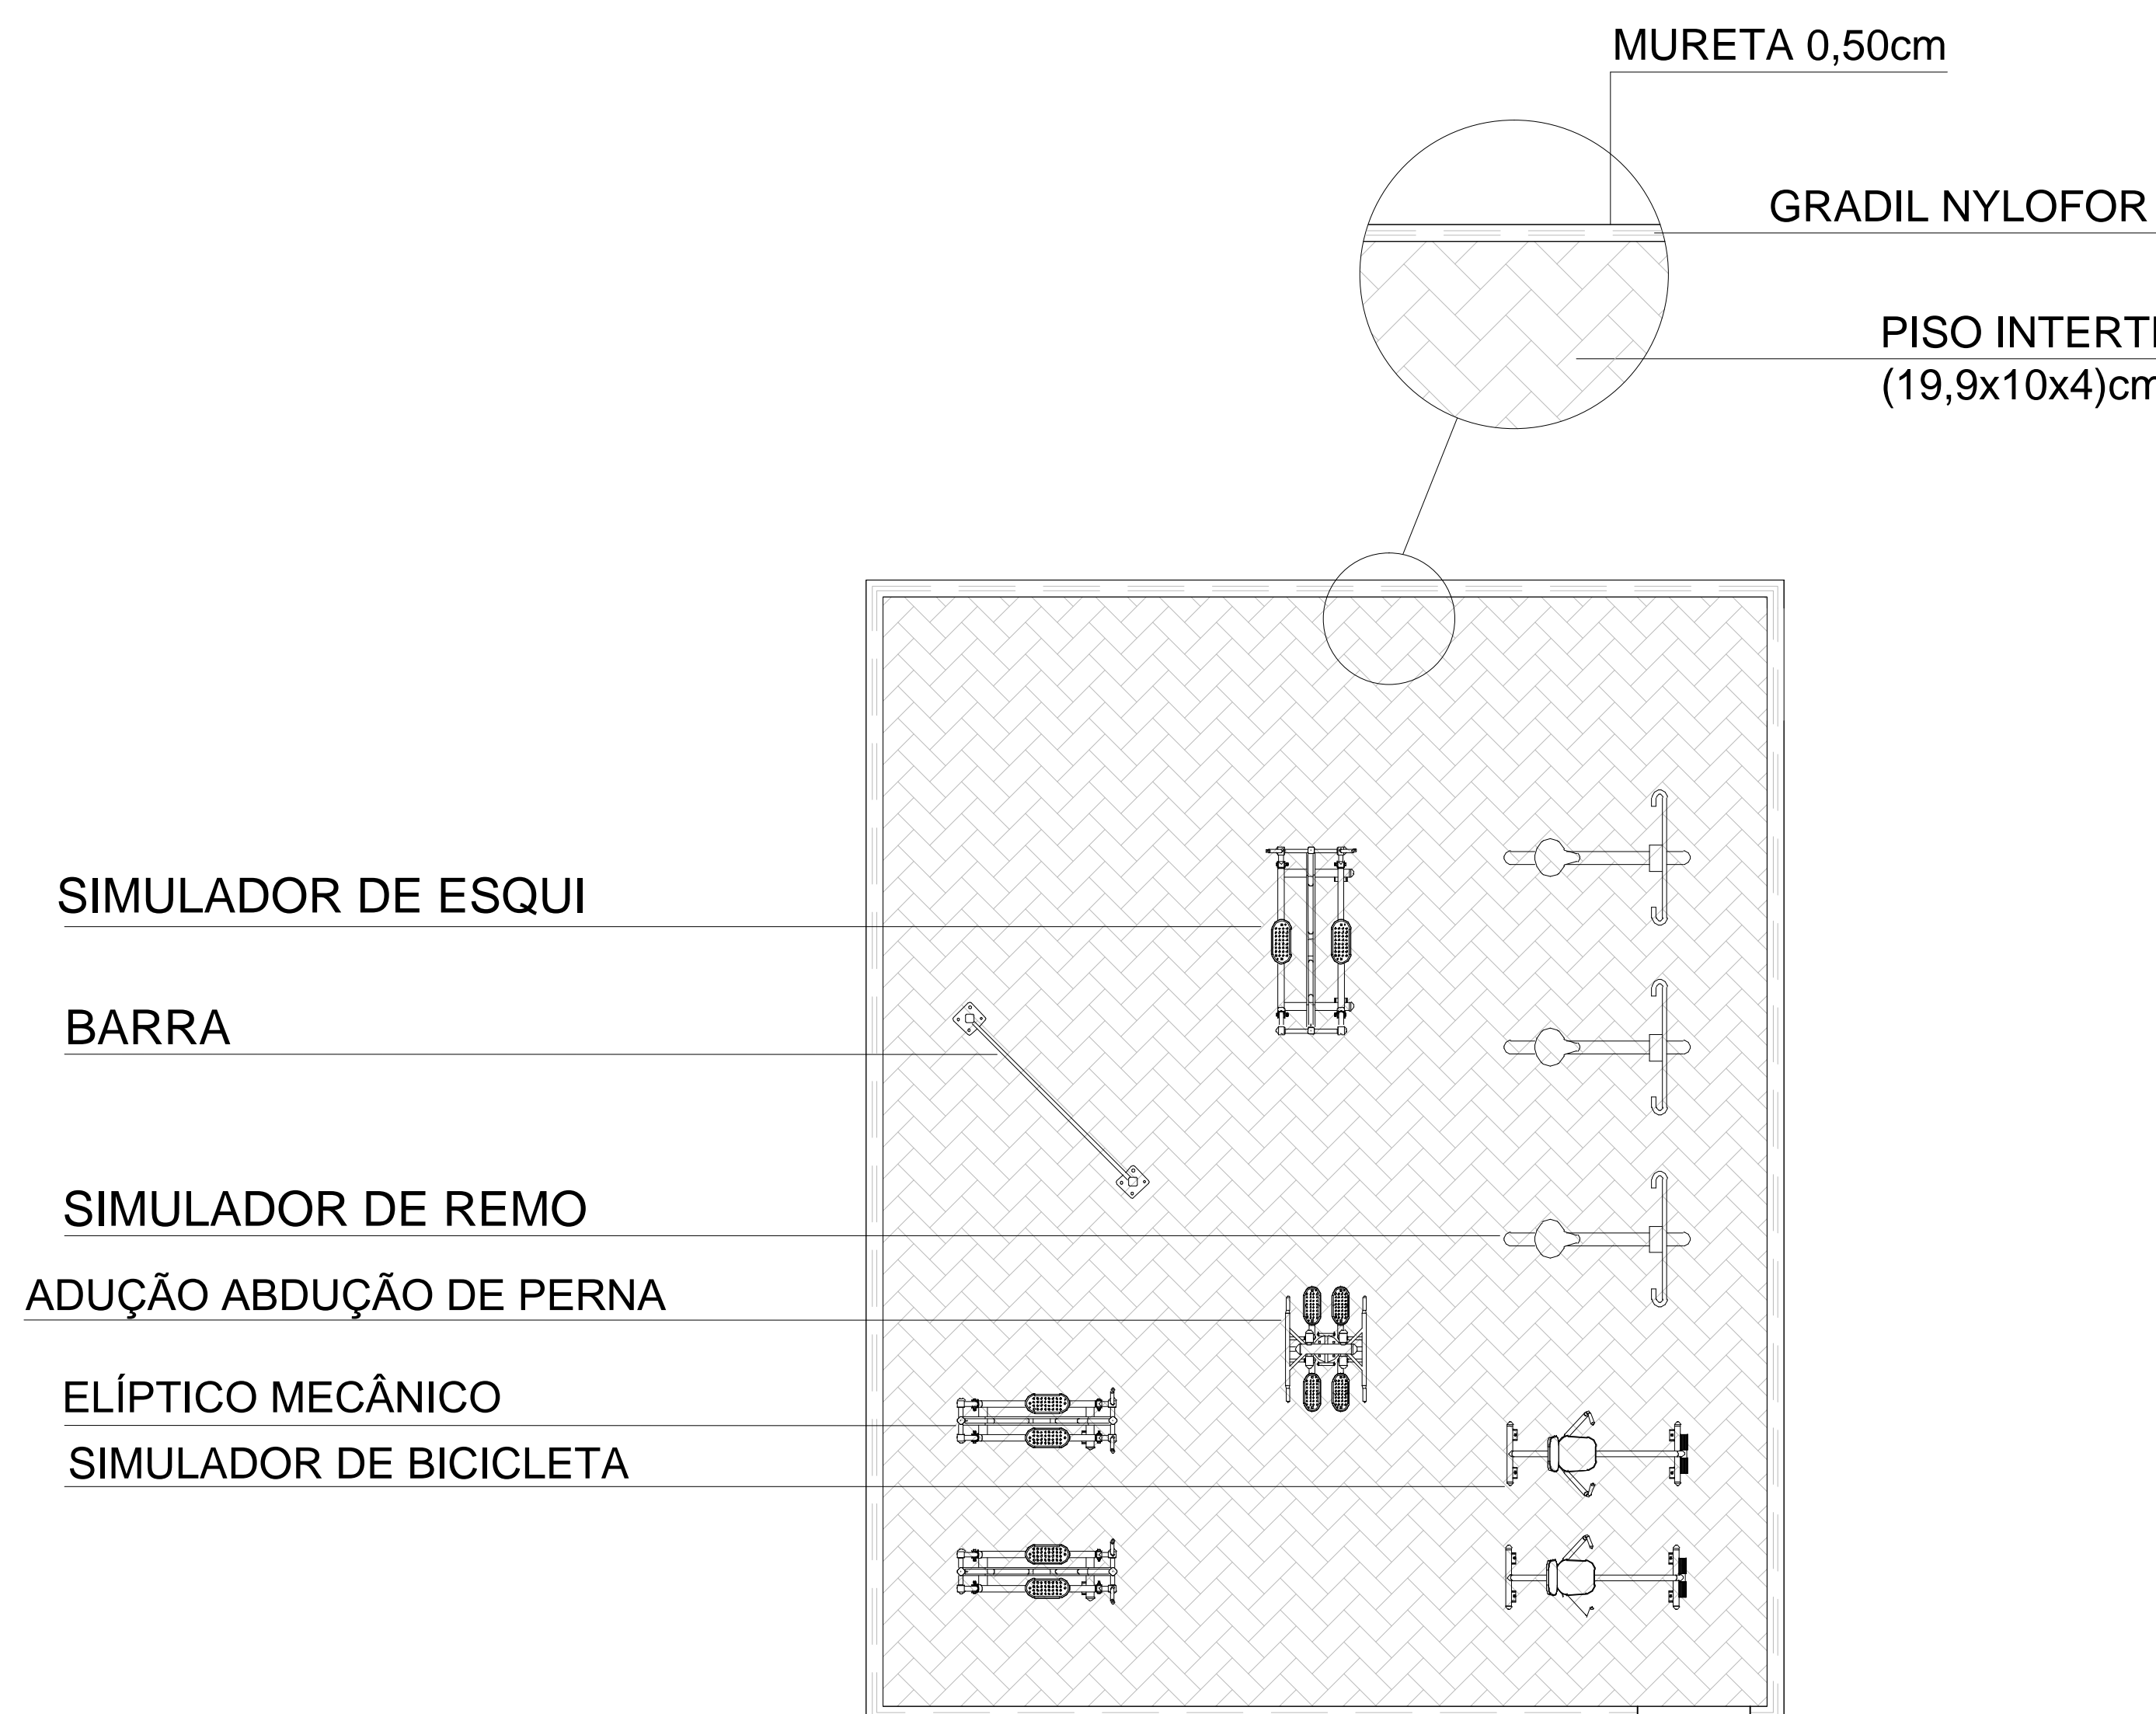


**01 | ACADEMIA**  
ESCALA 1/25

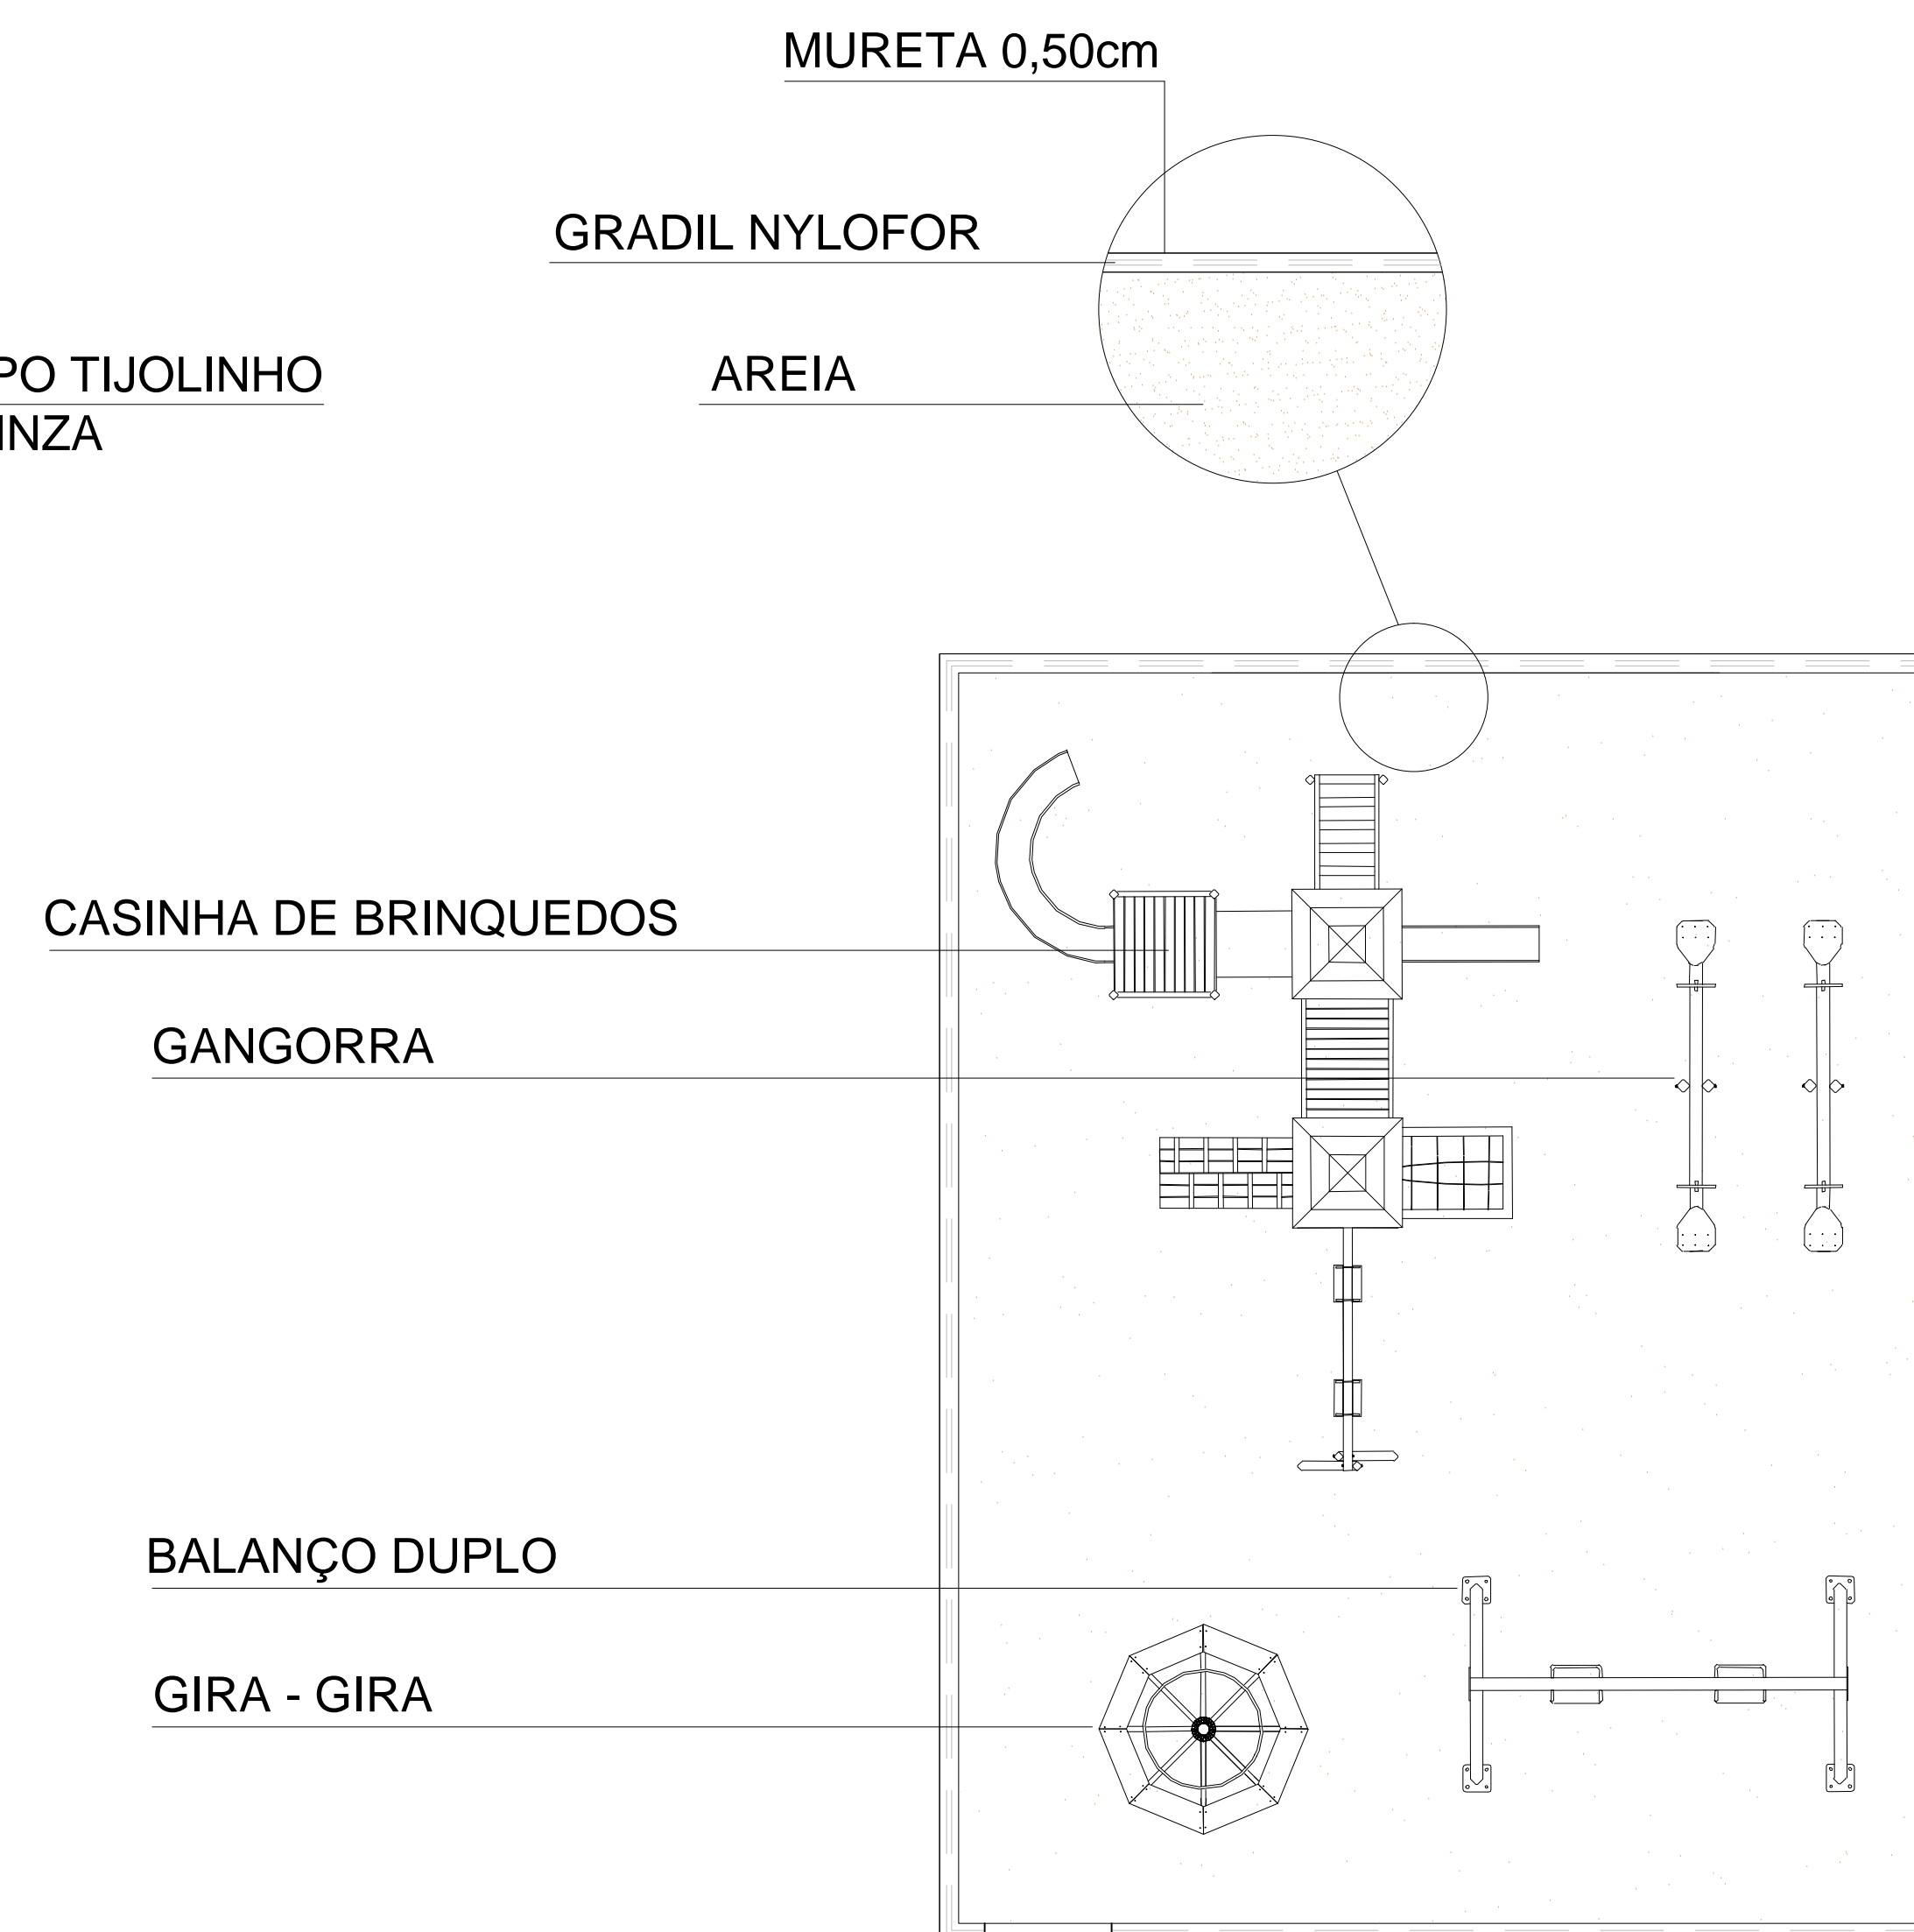


**02 | PARQUINHO**  
ESCALA 1/25

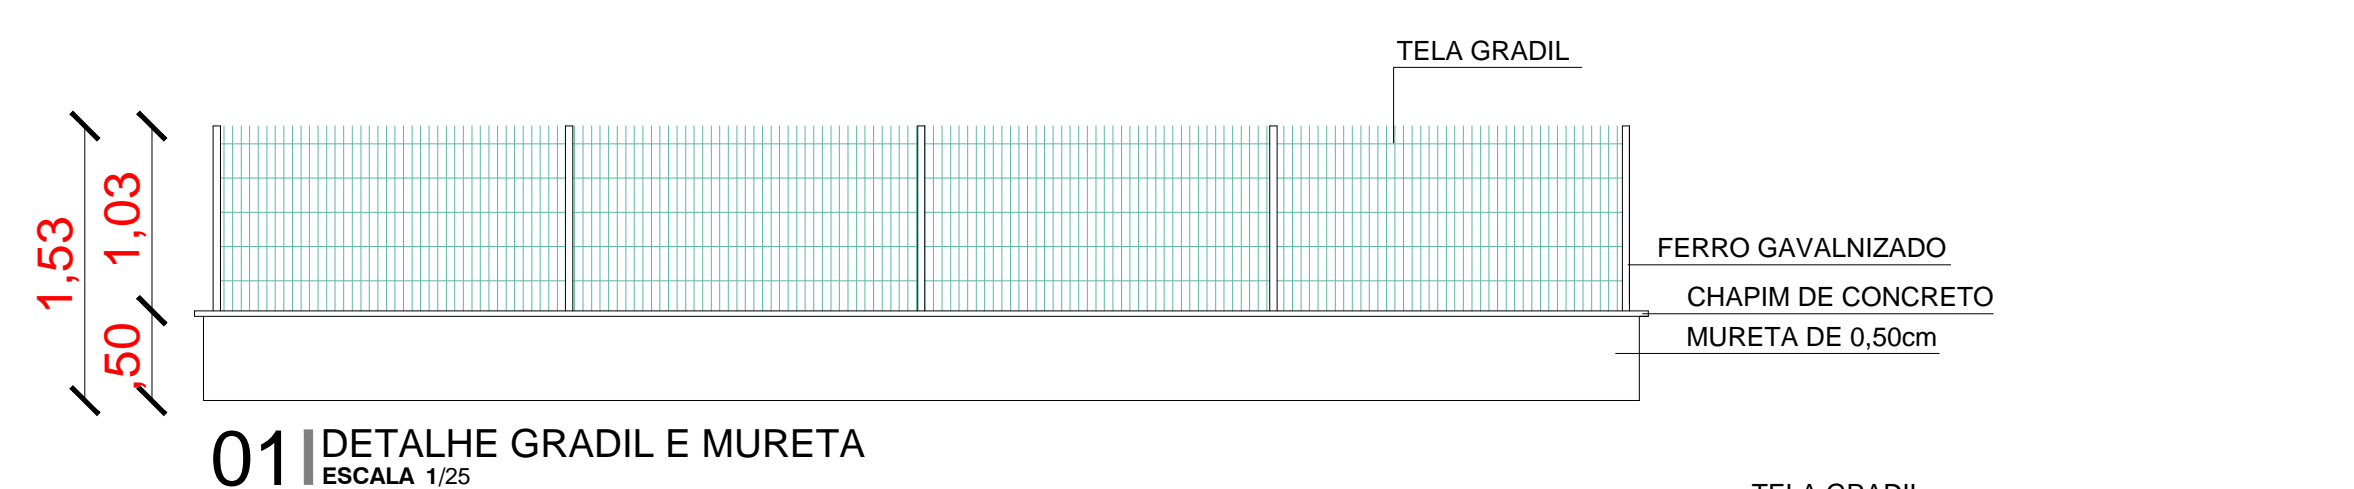


**01 | DETALHE GRADIL E MURETA**  
ESCALA 1/25

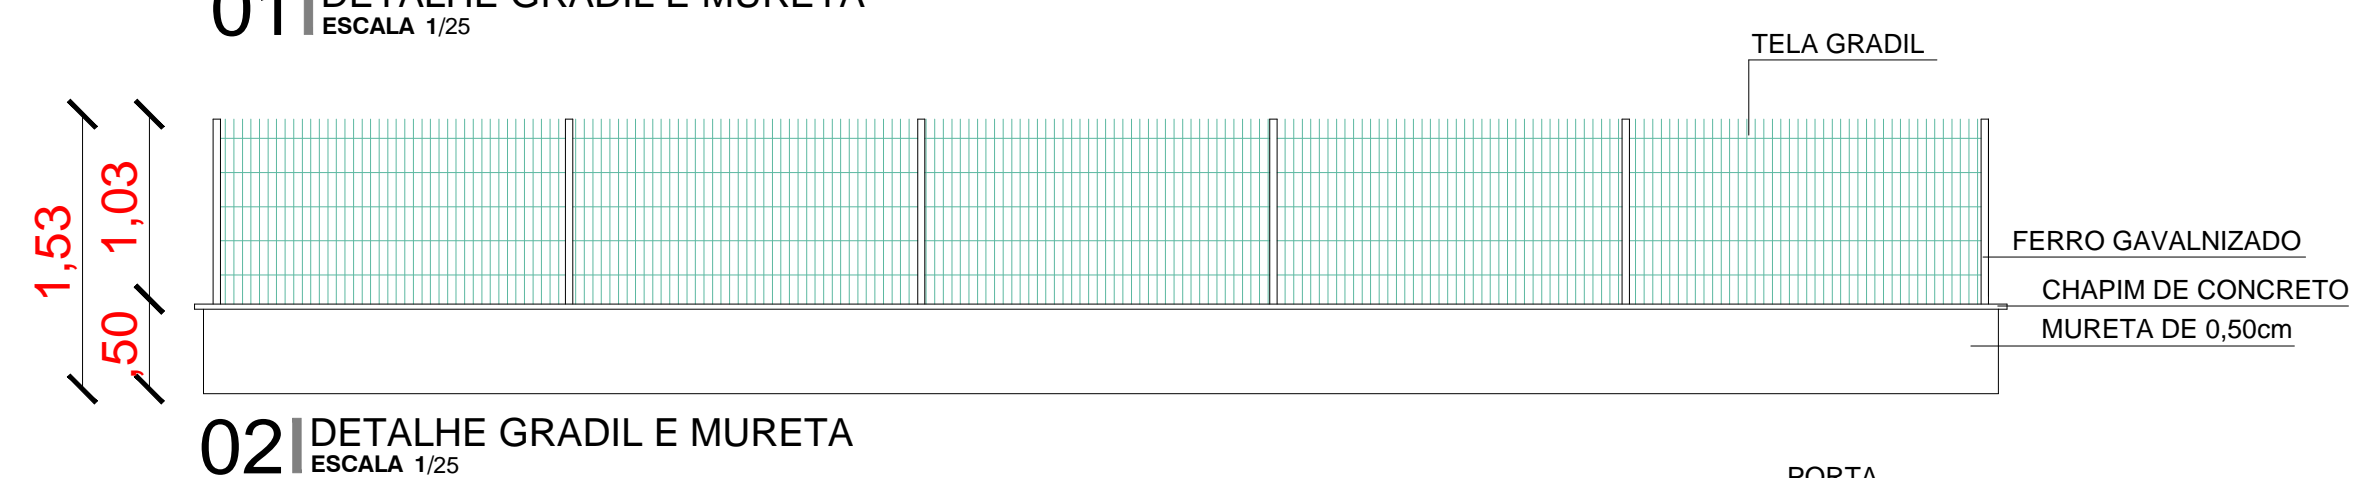


**02 | DETALHE GRADIL E MURETA**  
ESCALA 1/25

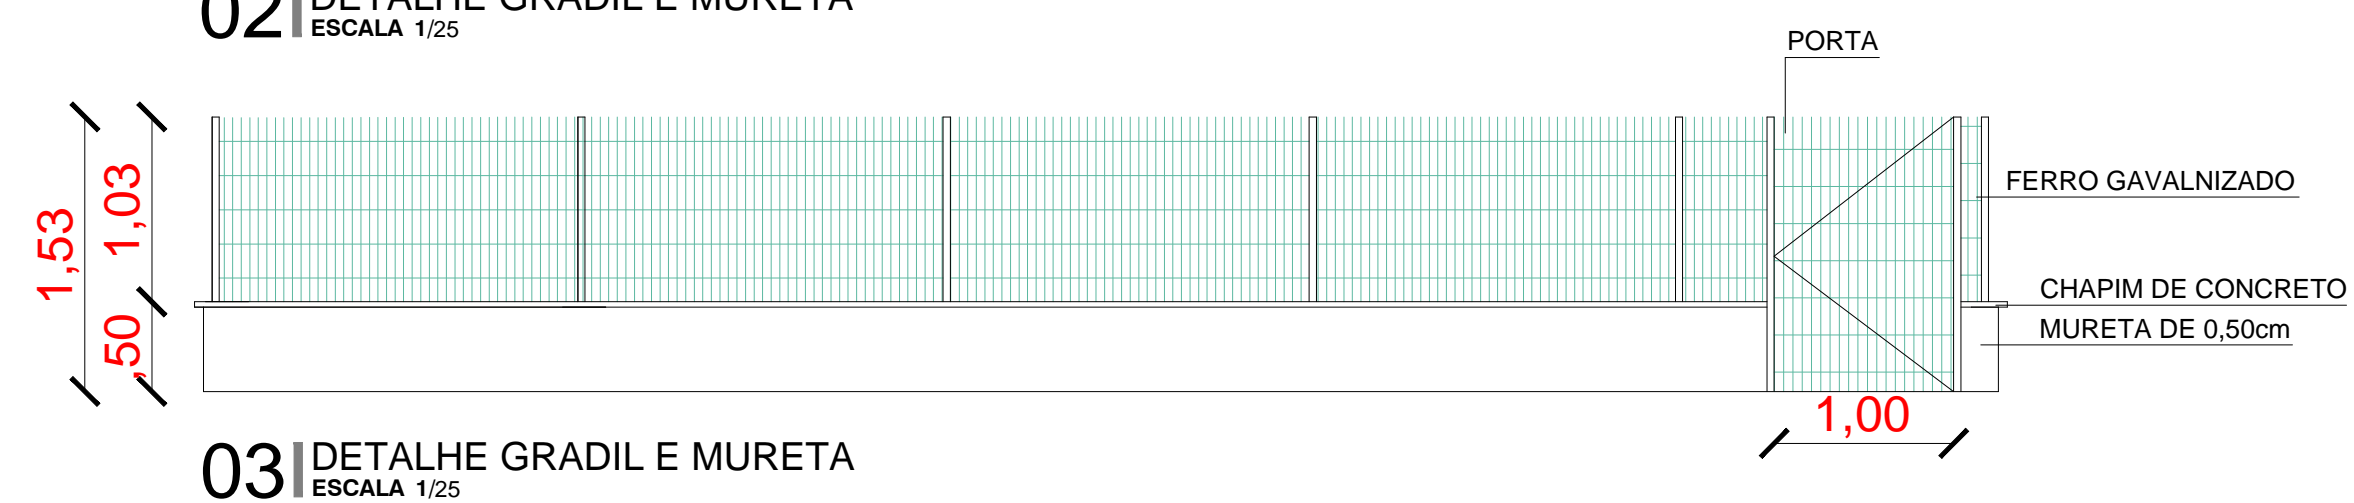


**03 | DETALHE GRADIL E MURETA**  
ESCALA 1/25

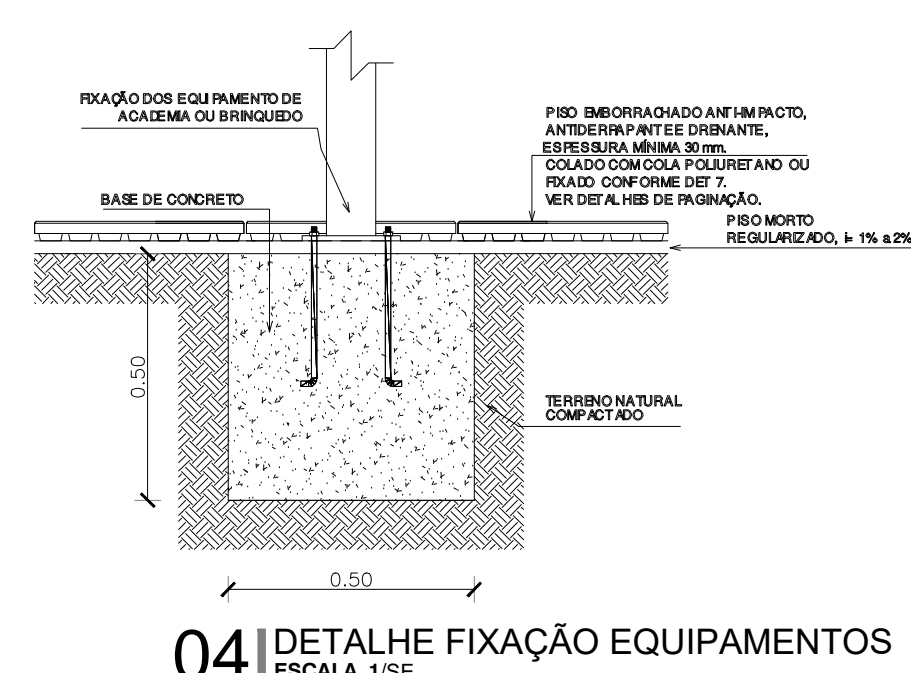


**04 | DETALHE FIXAÇÃO EQUIPAMENTOS**  
ESCALA 1/5

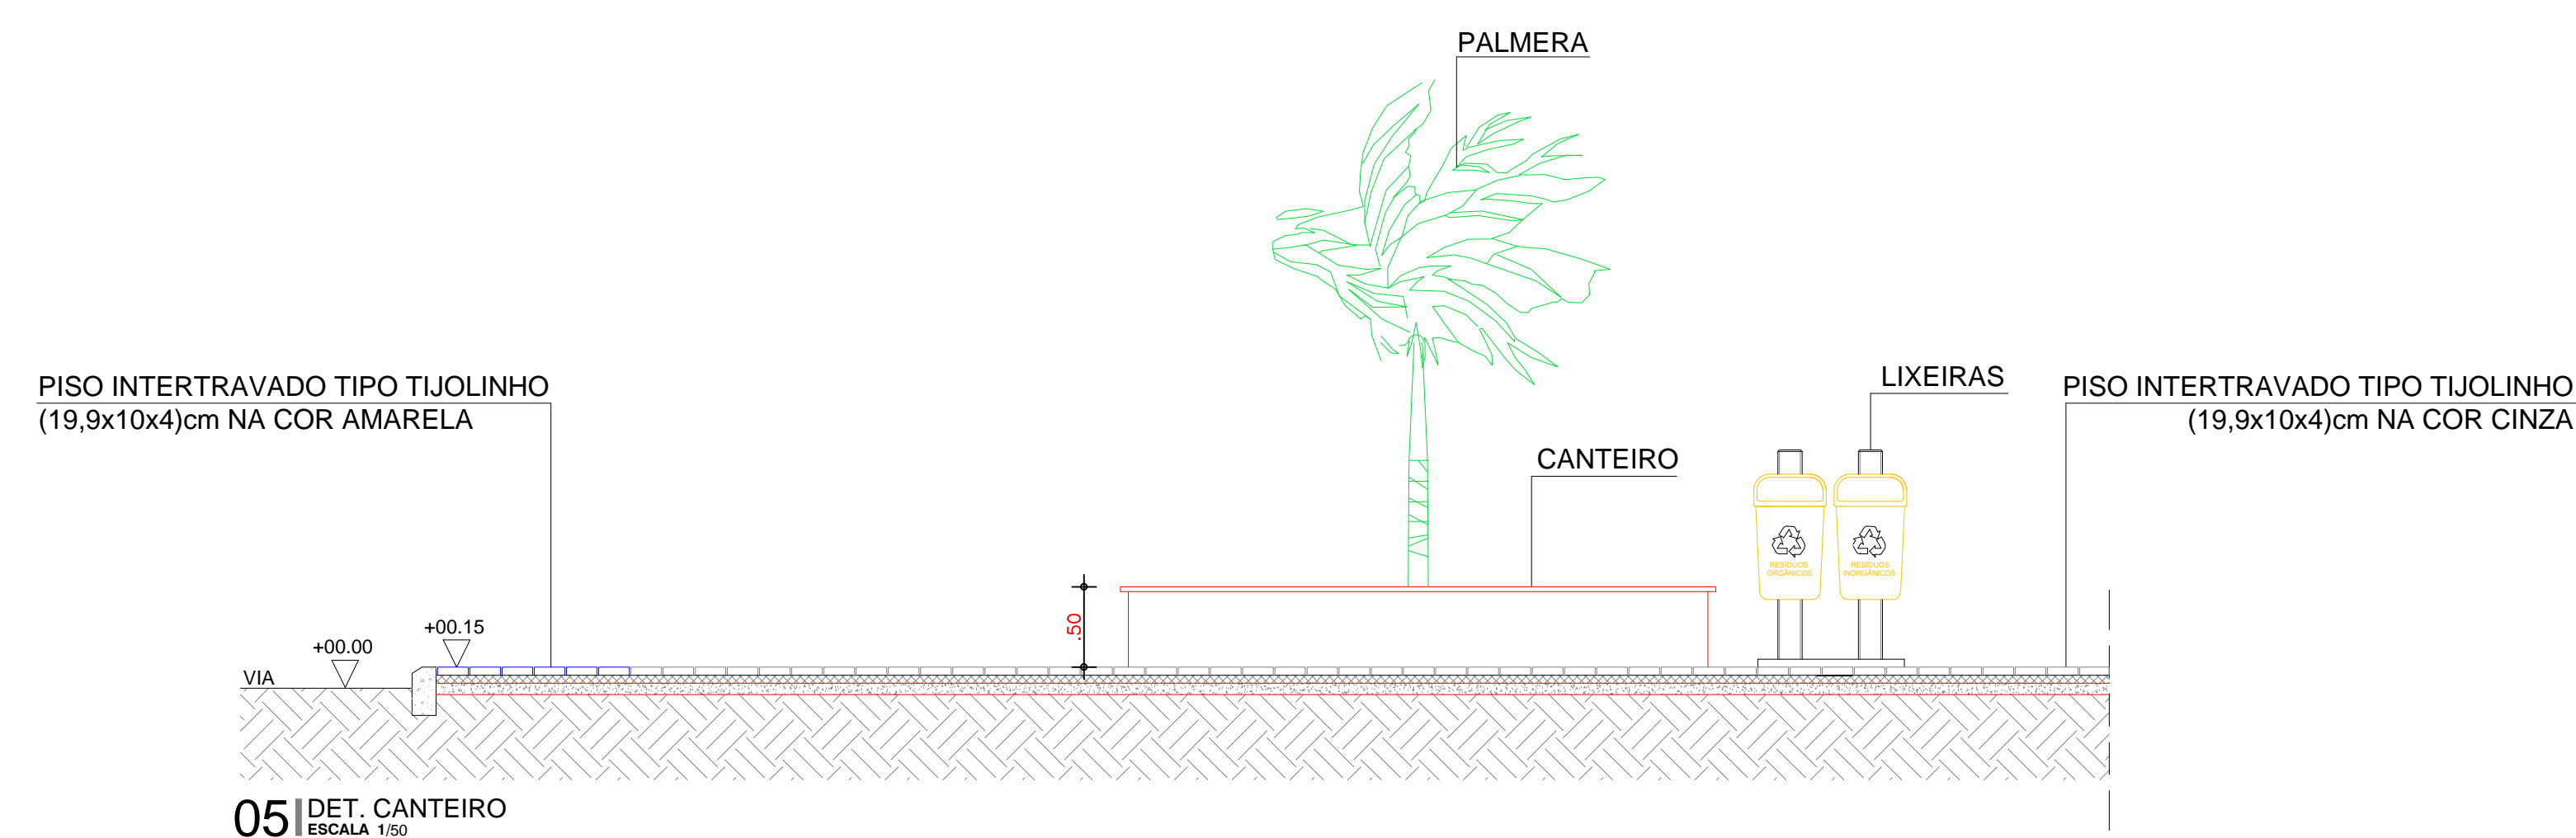


**05 | DET. CANTEIRO**  
ESCALA 1/50

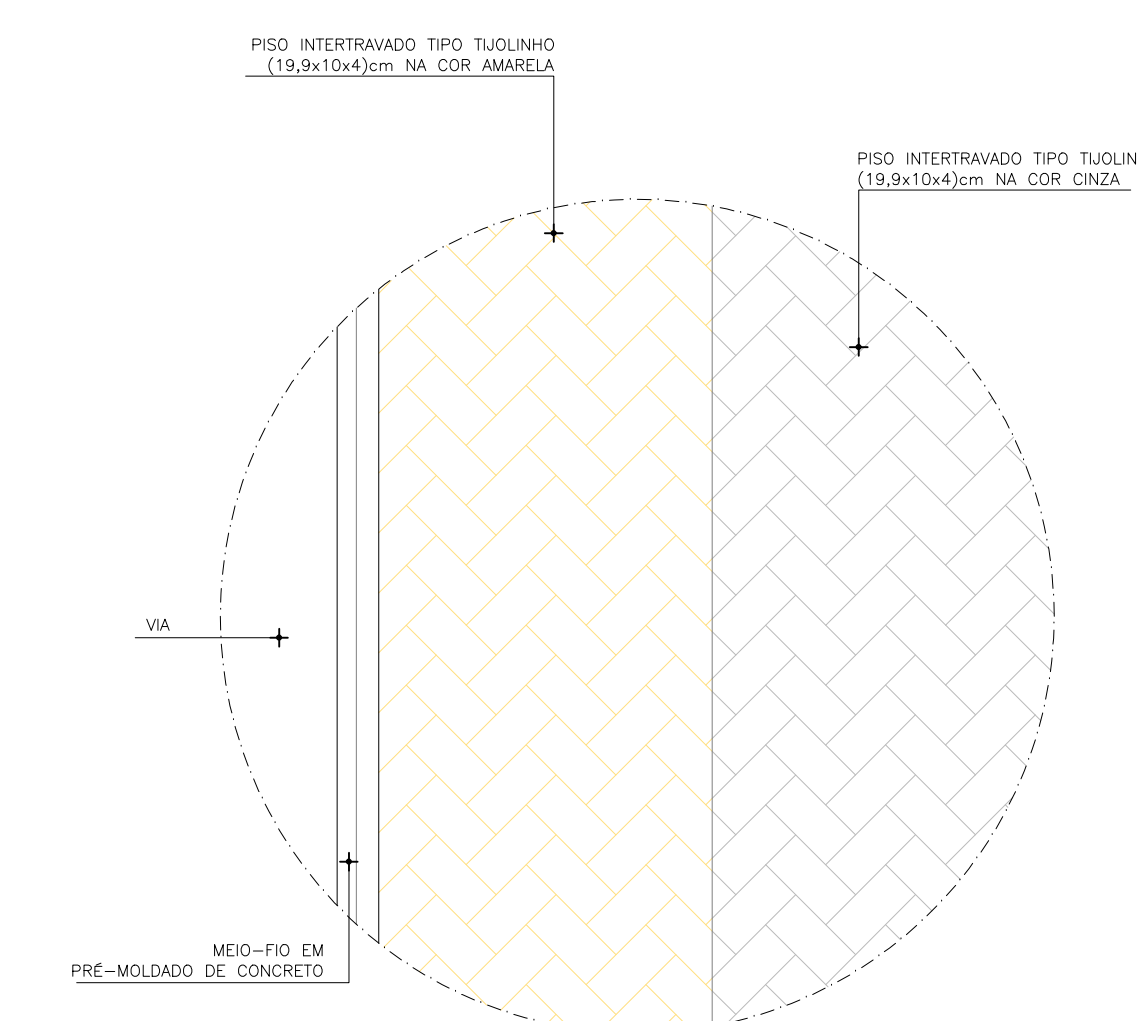

**01 | DET. PAGINAÇÃO PISO**  
ESCALA 1/25

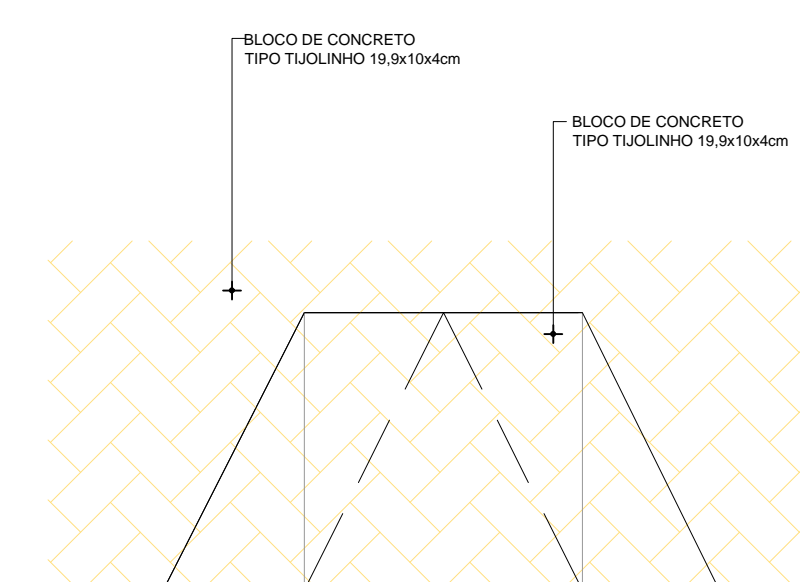

**02 | RAMPA P/ PEDESTRES - PLANTA BAIXA**  
ESCALA 1/50

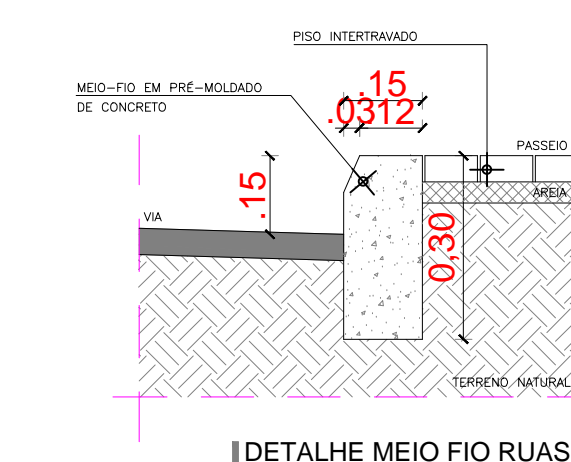


**DETALHE MEIO FIO RUAS**  
ESCALA 1/10


PROPRIETÁRIO		CREA
ARQUITETO		
ARQUITETO		INFRA
CALCULO		
CONSTRUÇÃO		
		APROVO PM -

REVISÃO	DESENHO	APROVAÇÃO
02		
01		
Nº	DATA	
PROJETO: CONSTRUÇÃO DE UMA PRAÇA LOCALIZADA NA ARENINHA DE BARRO VERMELHO - MARCO-CE CLIENTE: MUNICÍPIO DE MARCO LOCAL: LOCALIDADE DE BARRO VERMELHO CONTEÚDO: DETALHES GERAIS 1		
ESCALA:	DESENHO:	PRANCHA:
INDICADA	DATA:	<b>03/05</b>
MAIO/2022		




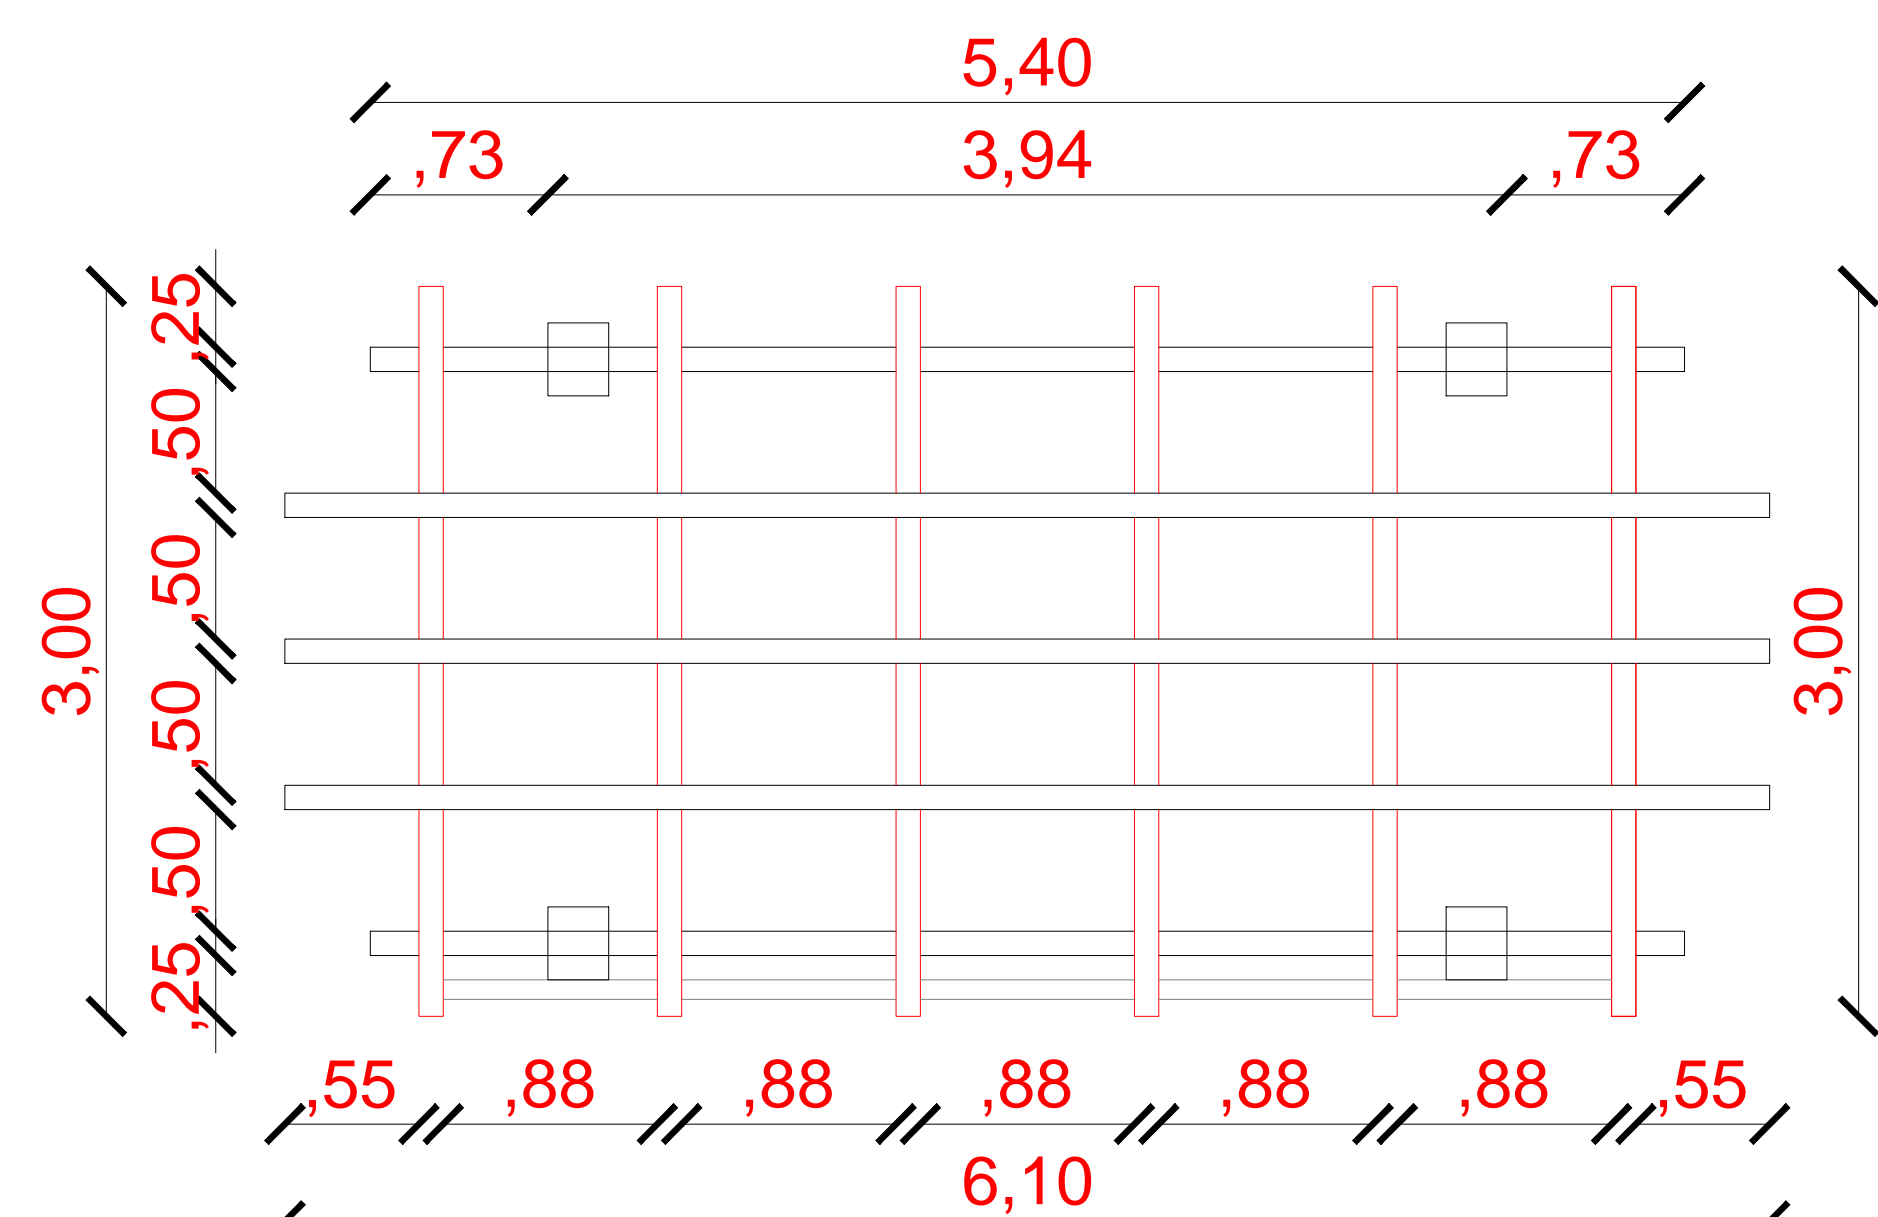


01 PLANTA BAIXA CARAMANCHÃO  
ESCALA 1/100

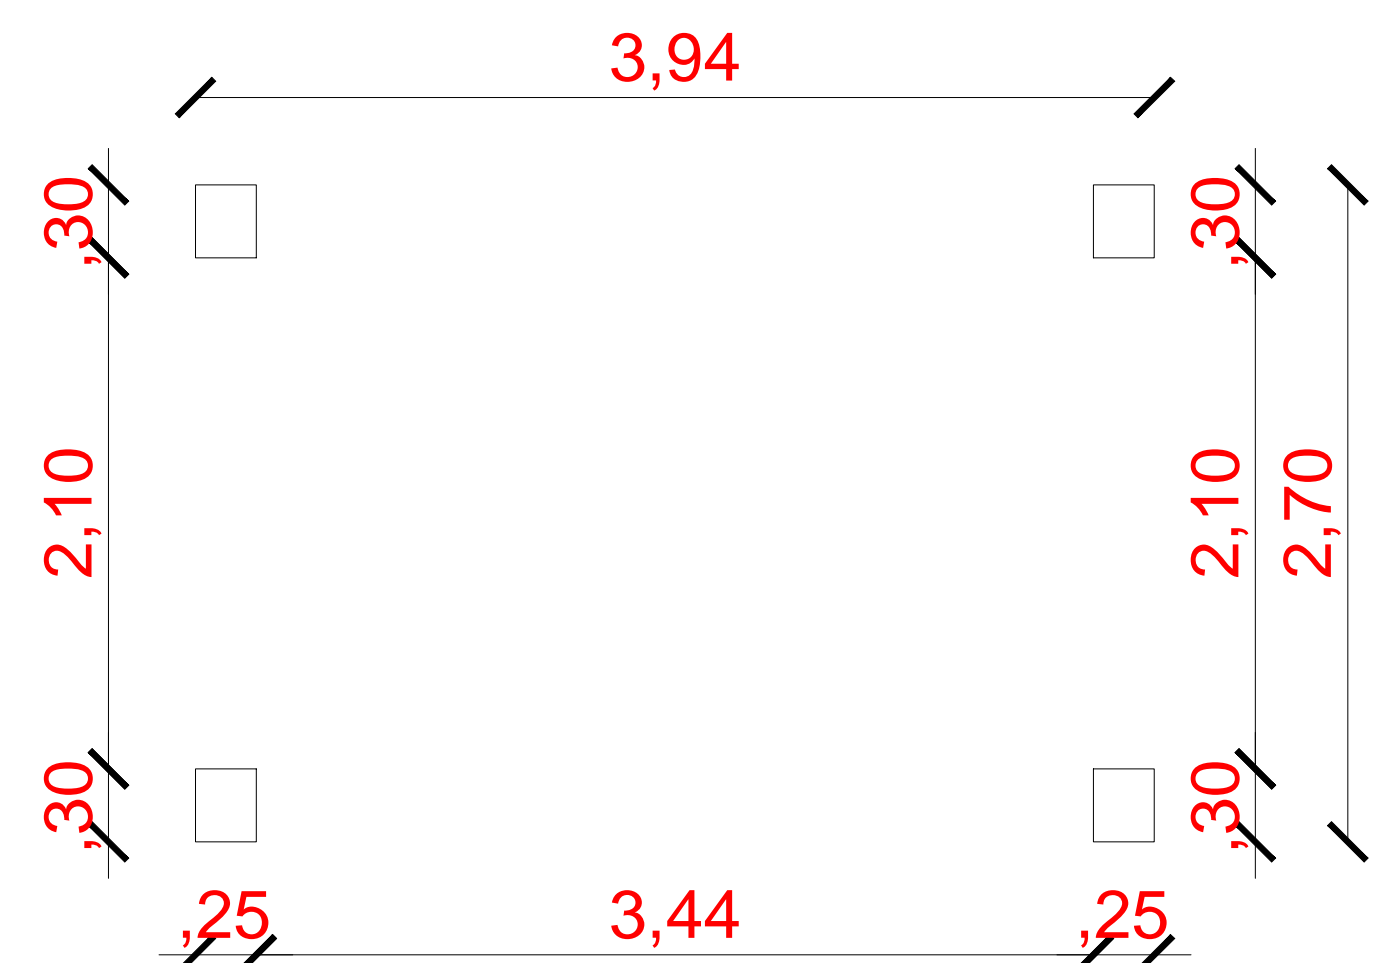


02 PLANTA DE PILARES  
ESCALA 1/100

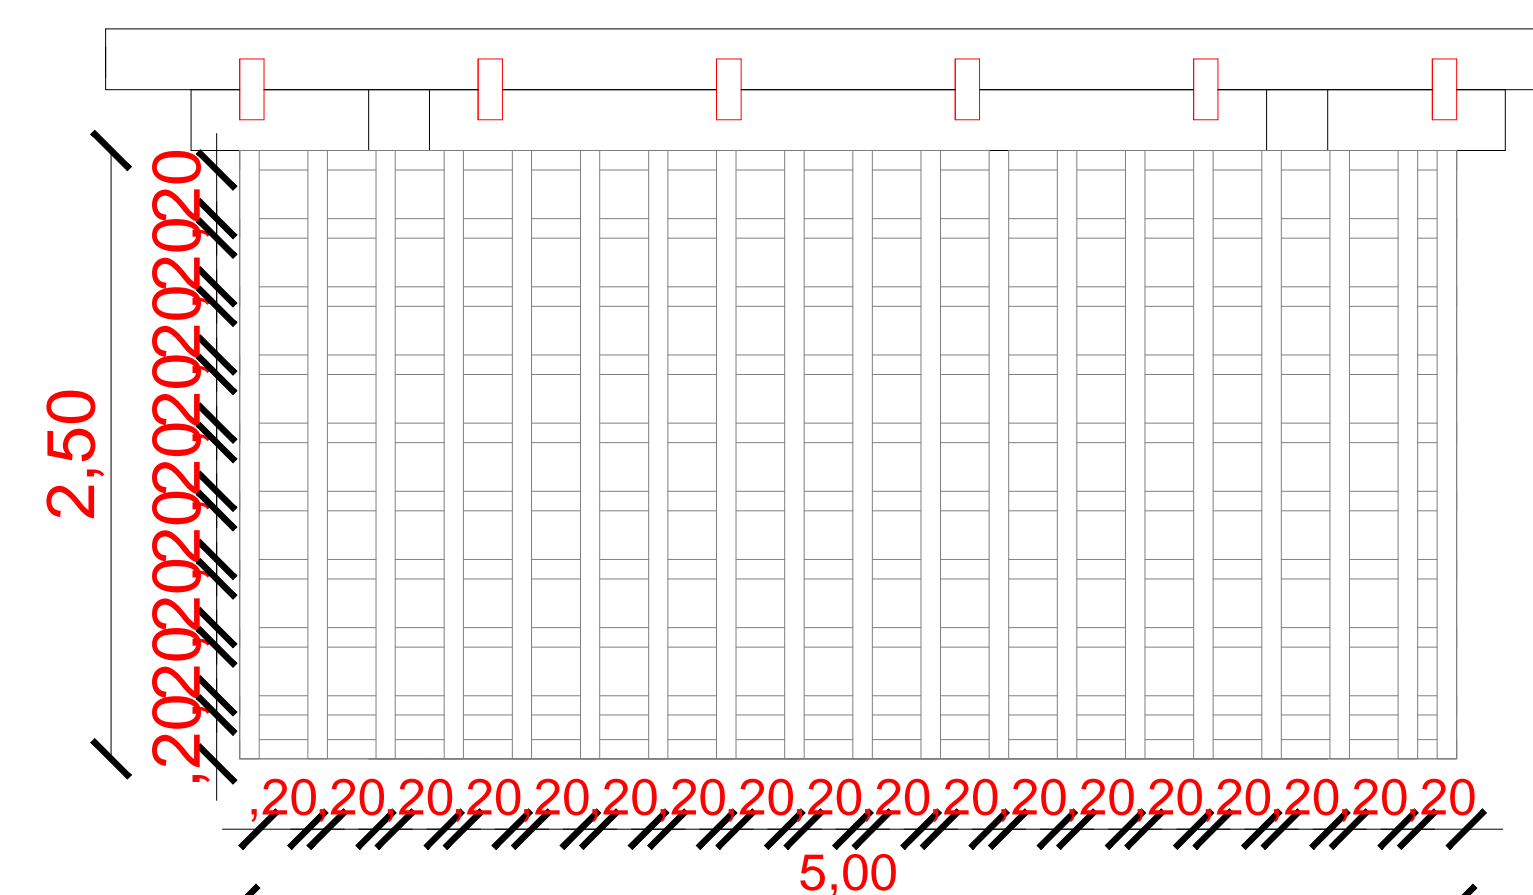

05 DETALHE TRAMA DE MADEIRA  
ESCALA 1/100

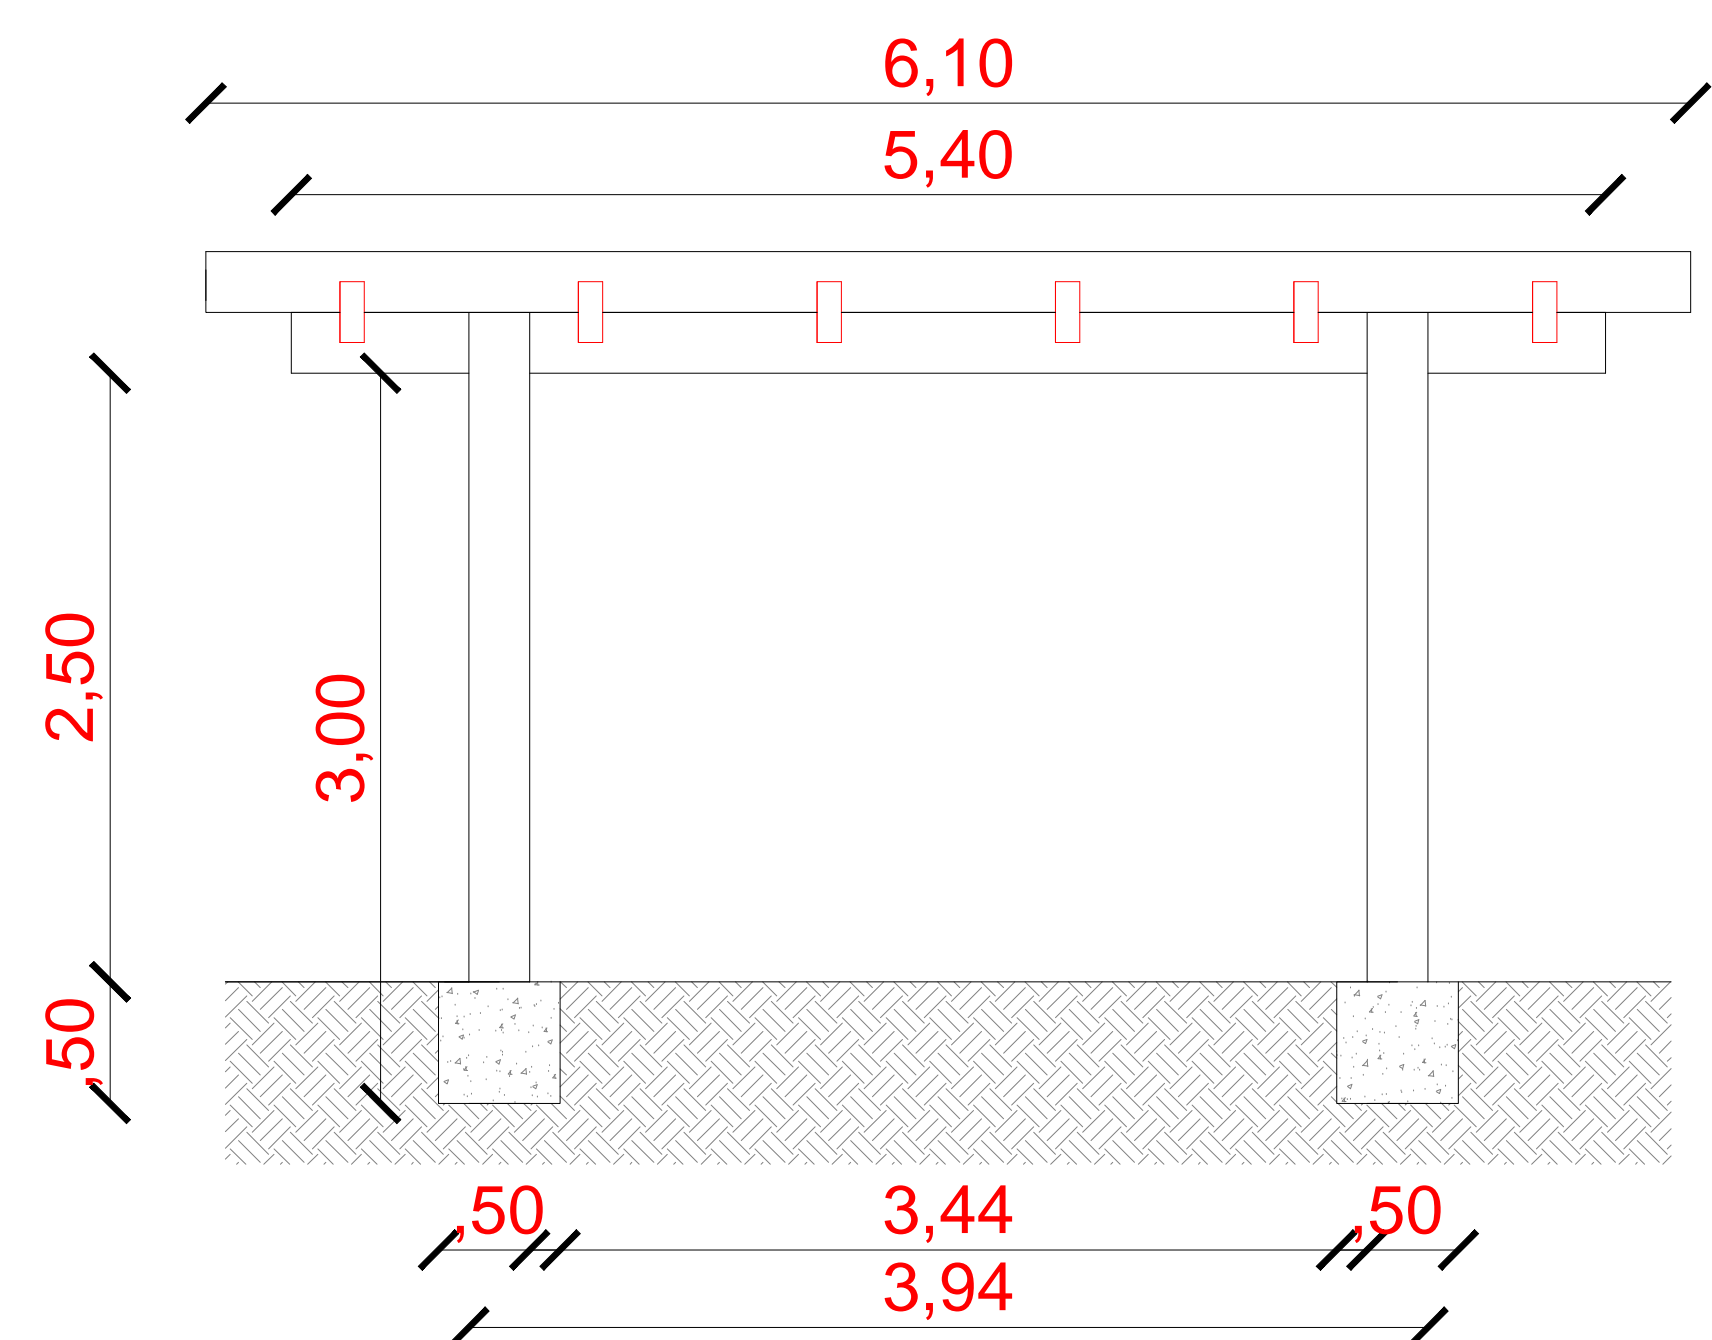

03 VISTA 01  
ESCALA 1/100

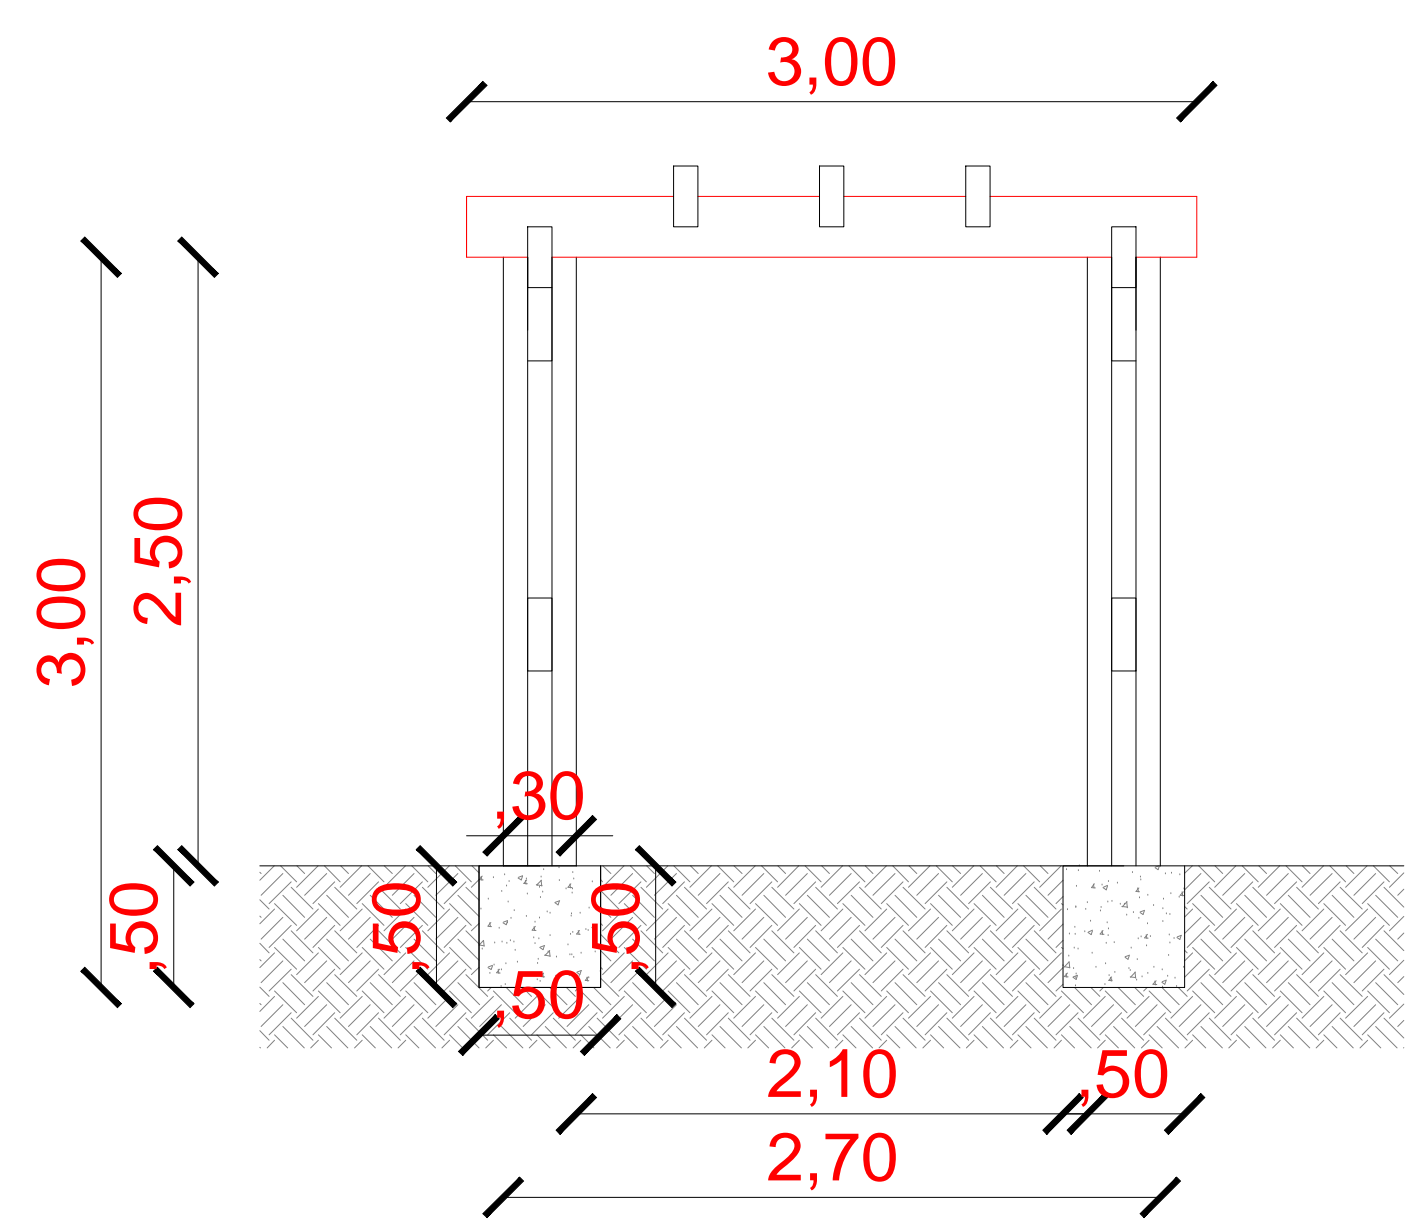

04 VISTA 02  
ESCALA 1/100

PROPRIETÁRIO	
ARQUITETO	CREA
ARQUITETO	
CALCULO	INFRA
CONSTRUÇÃO	
	APROVO PM -

02				
01				
Nº	DATA	REVISÃO	DESENHO	APROVAÇÃO

PROJETO:  
CONSTRUÇÃO DE UMA PRAÇA LOCALIZADA NA  
ARENINHA DE BARRO VERMELHO - MARCO-CE

CLIENTE:  
MUNICÍPIO DE MARCO

LOCAL:  
LOCALIDADE DE BARRO VERMELHO


CONTEÚDO:  
DETALHES GERAIS

1




AV. PREFEITO GUIDO OSTENRO, S/N  
CENTRO | MARCO - CE | 82360-000  
FONE: 3664-1212 | 366-3664-1212  
WWW.MARCO.CE.GOV.BR  
CNPJ: 07.568.514/0001-47


ESCALA: INDICADA  
DESENHO: DATA: MAIO/2022  
PRANCHA: 04/05

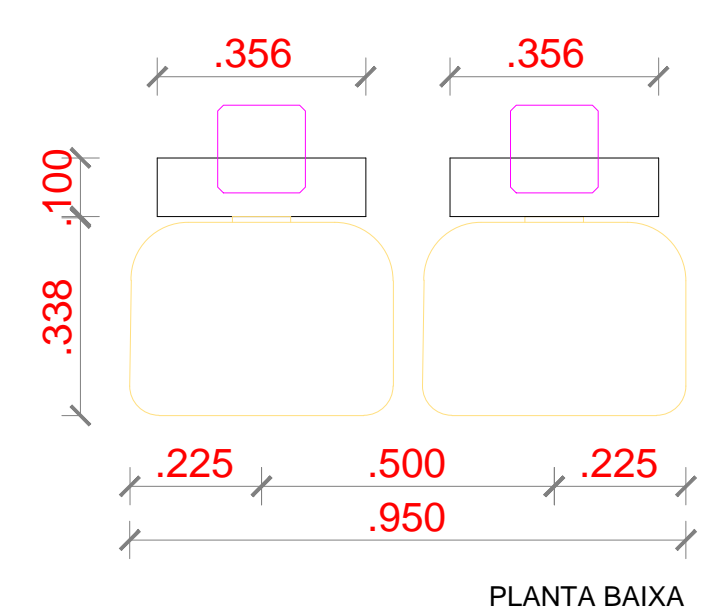


01 DET - LIXEIRAS  
ESCALA 1/ 20

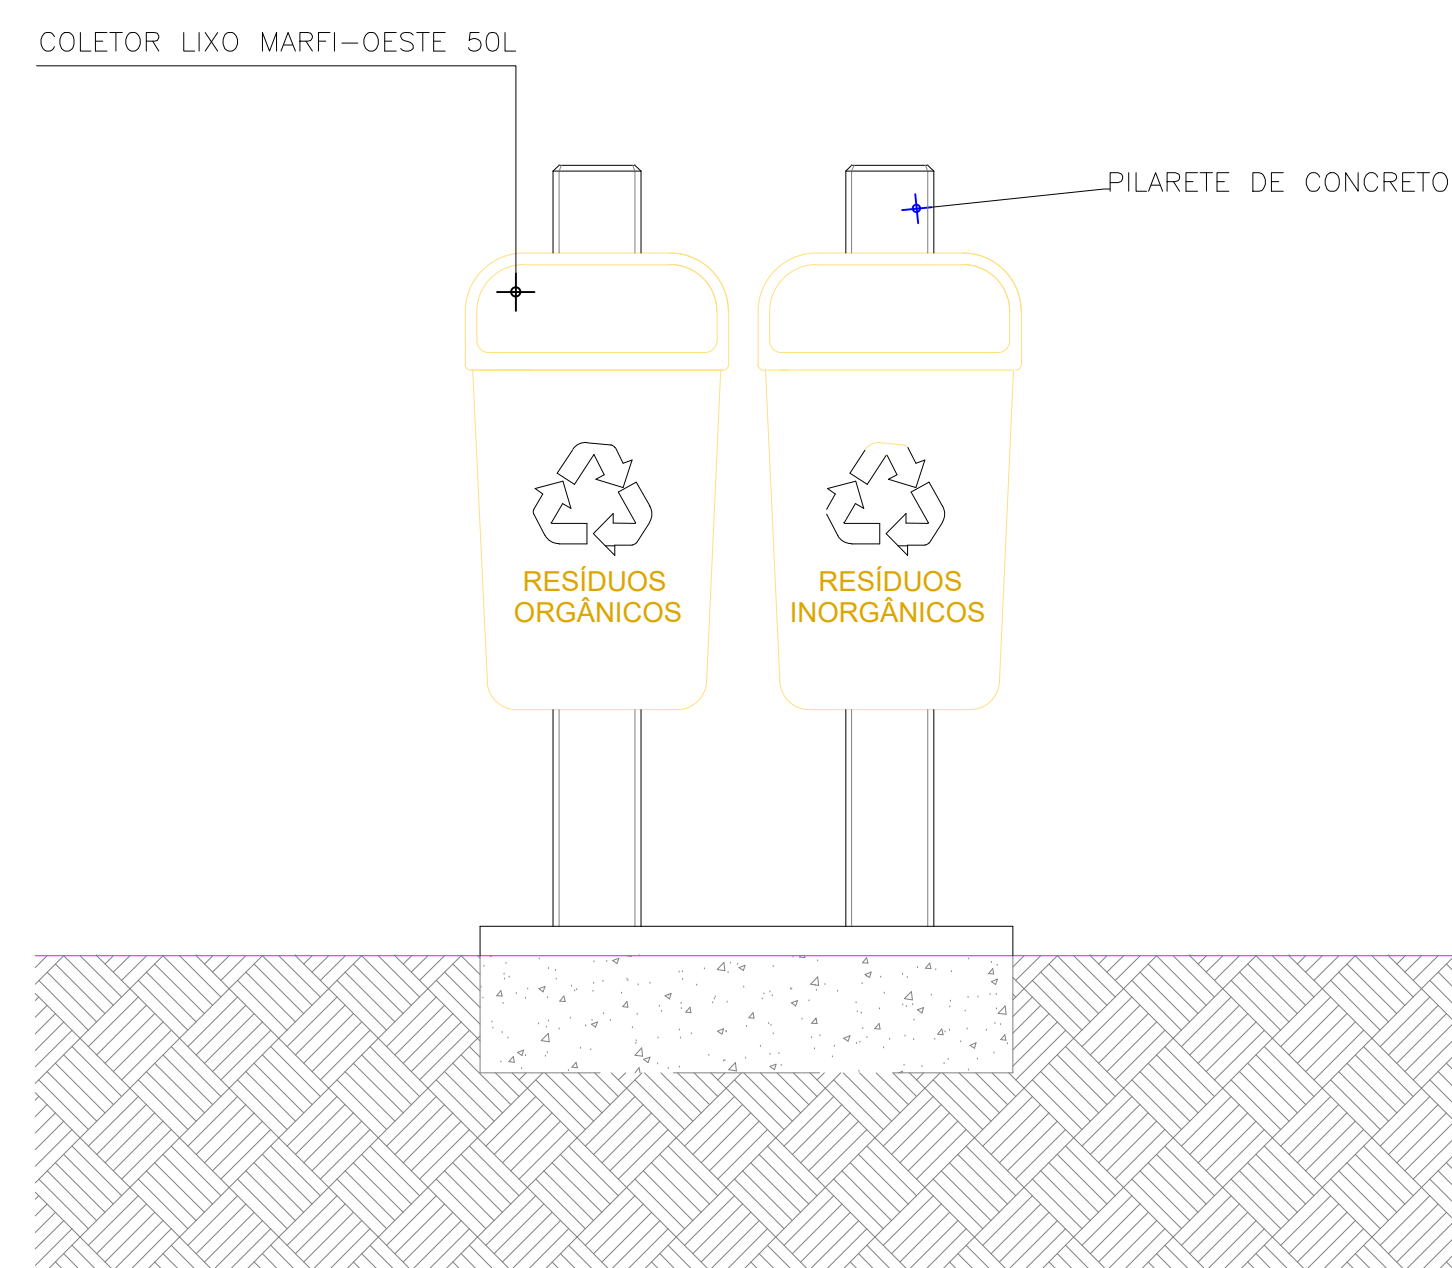

VISTA FRONTAL

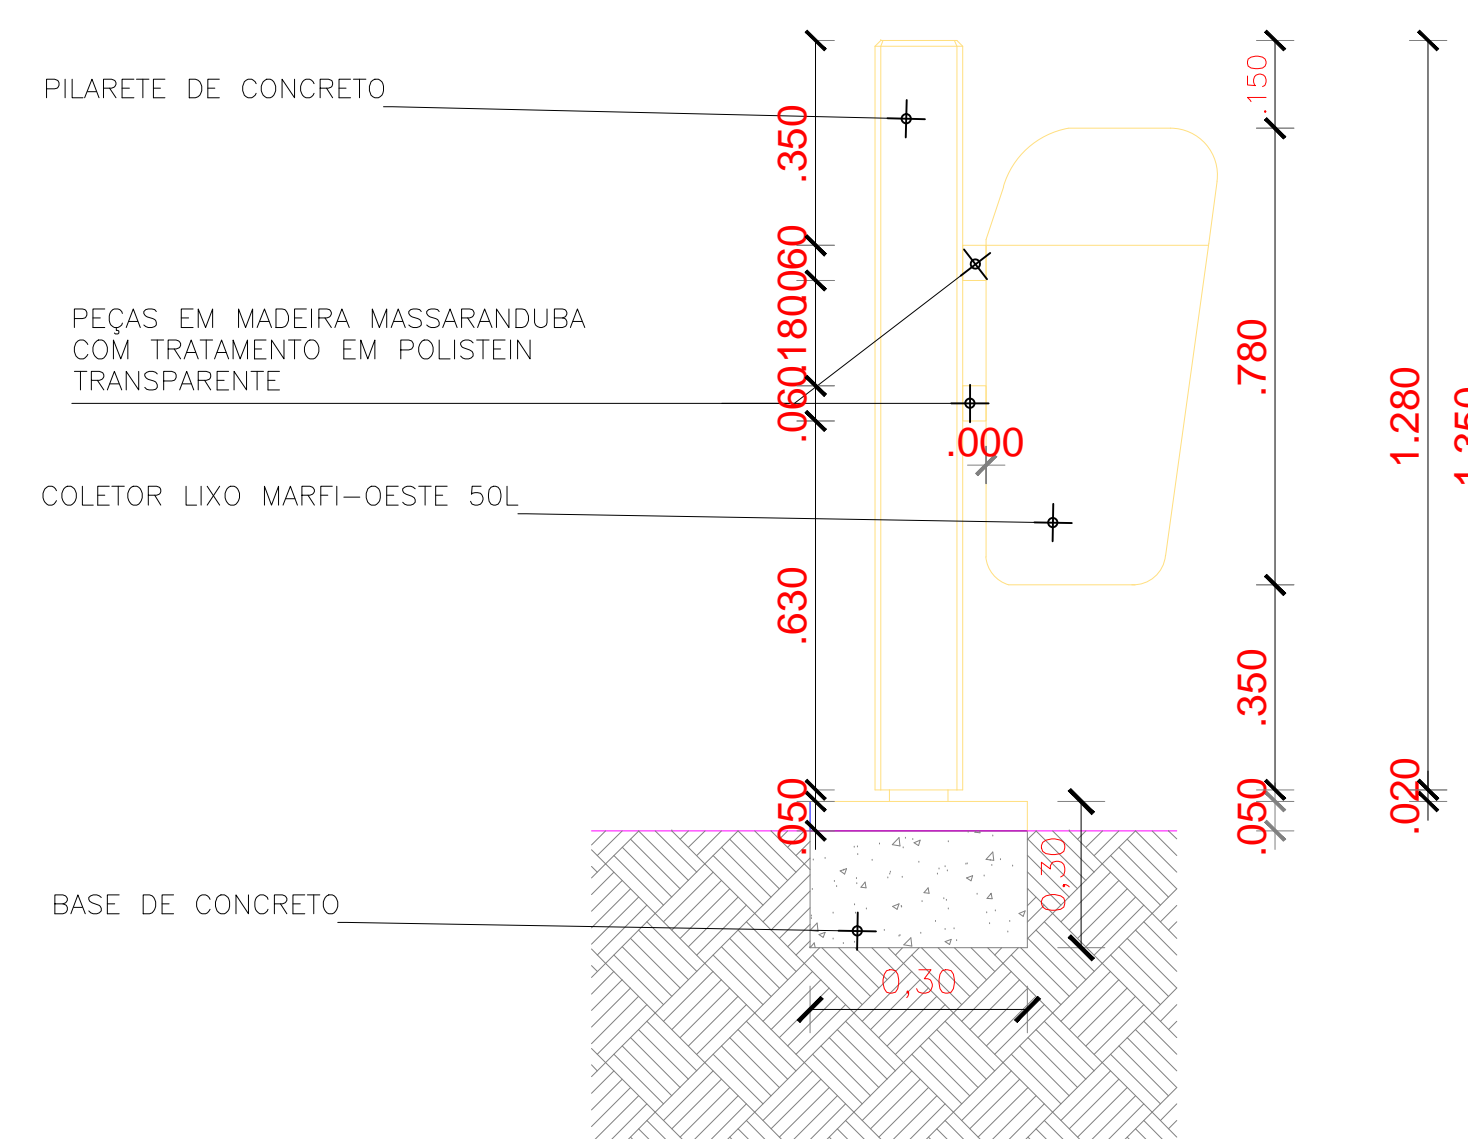



VISTA LATERAL

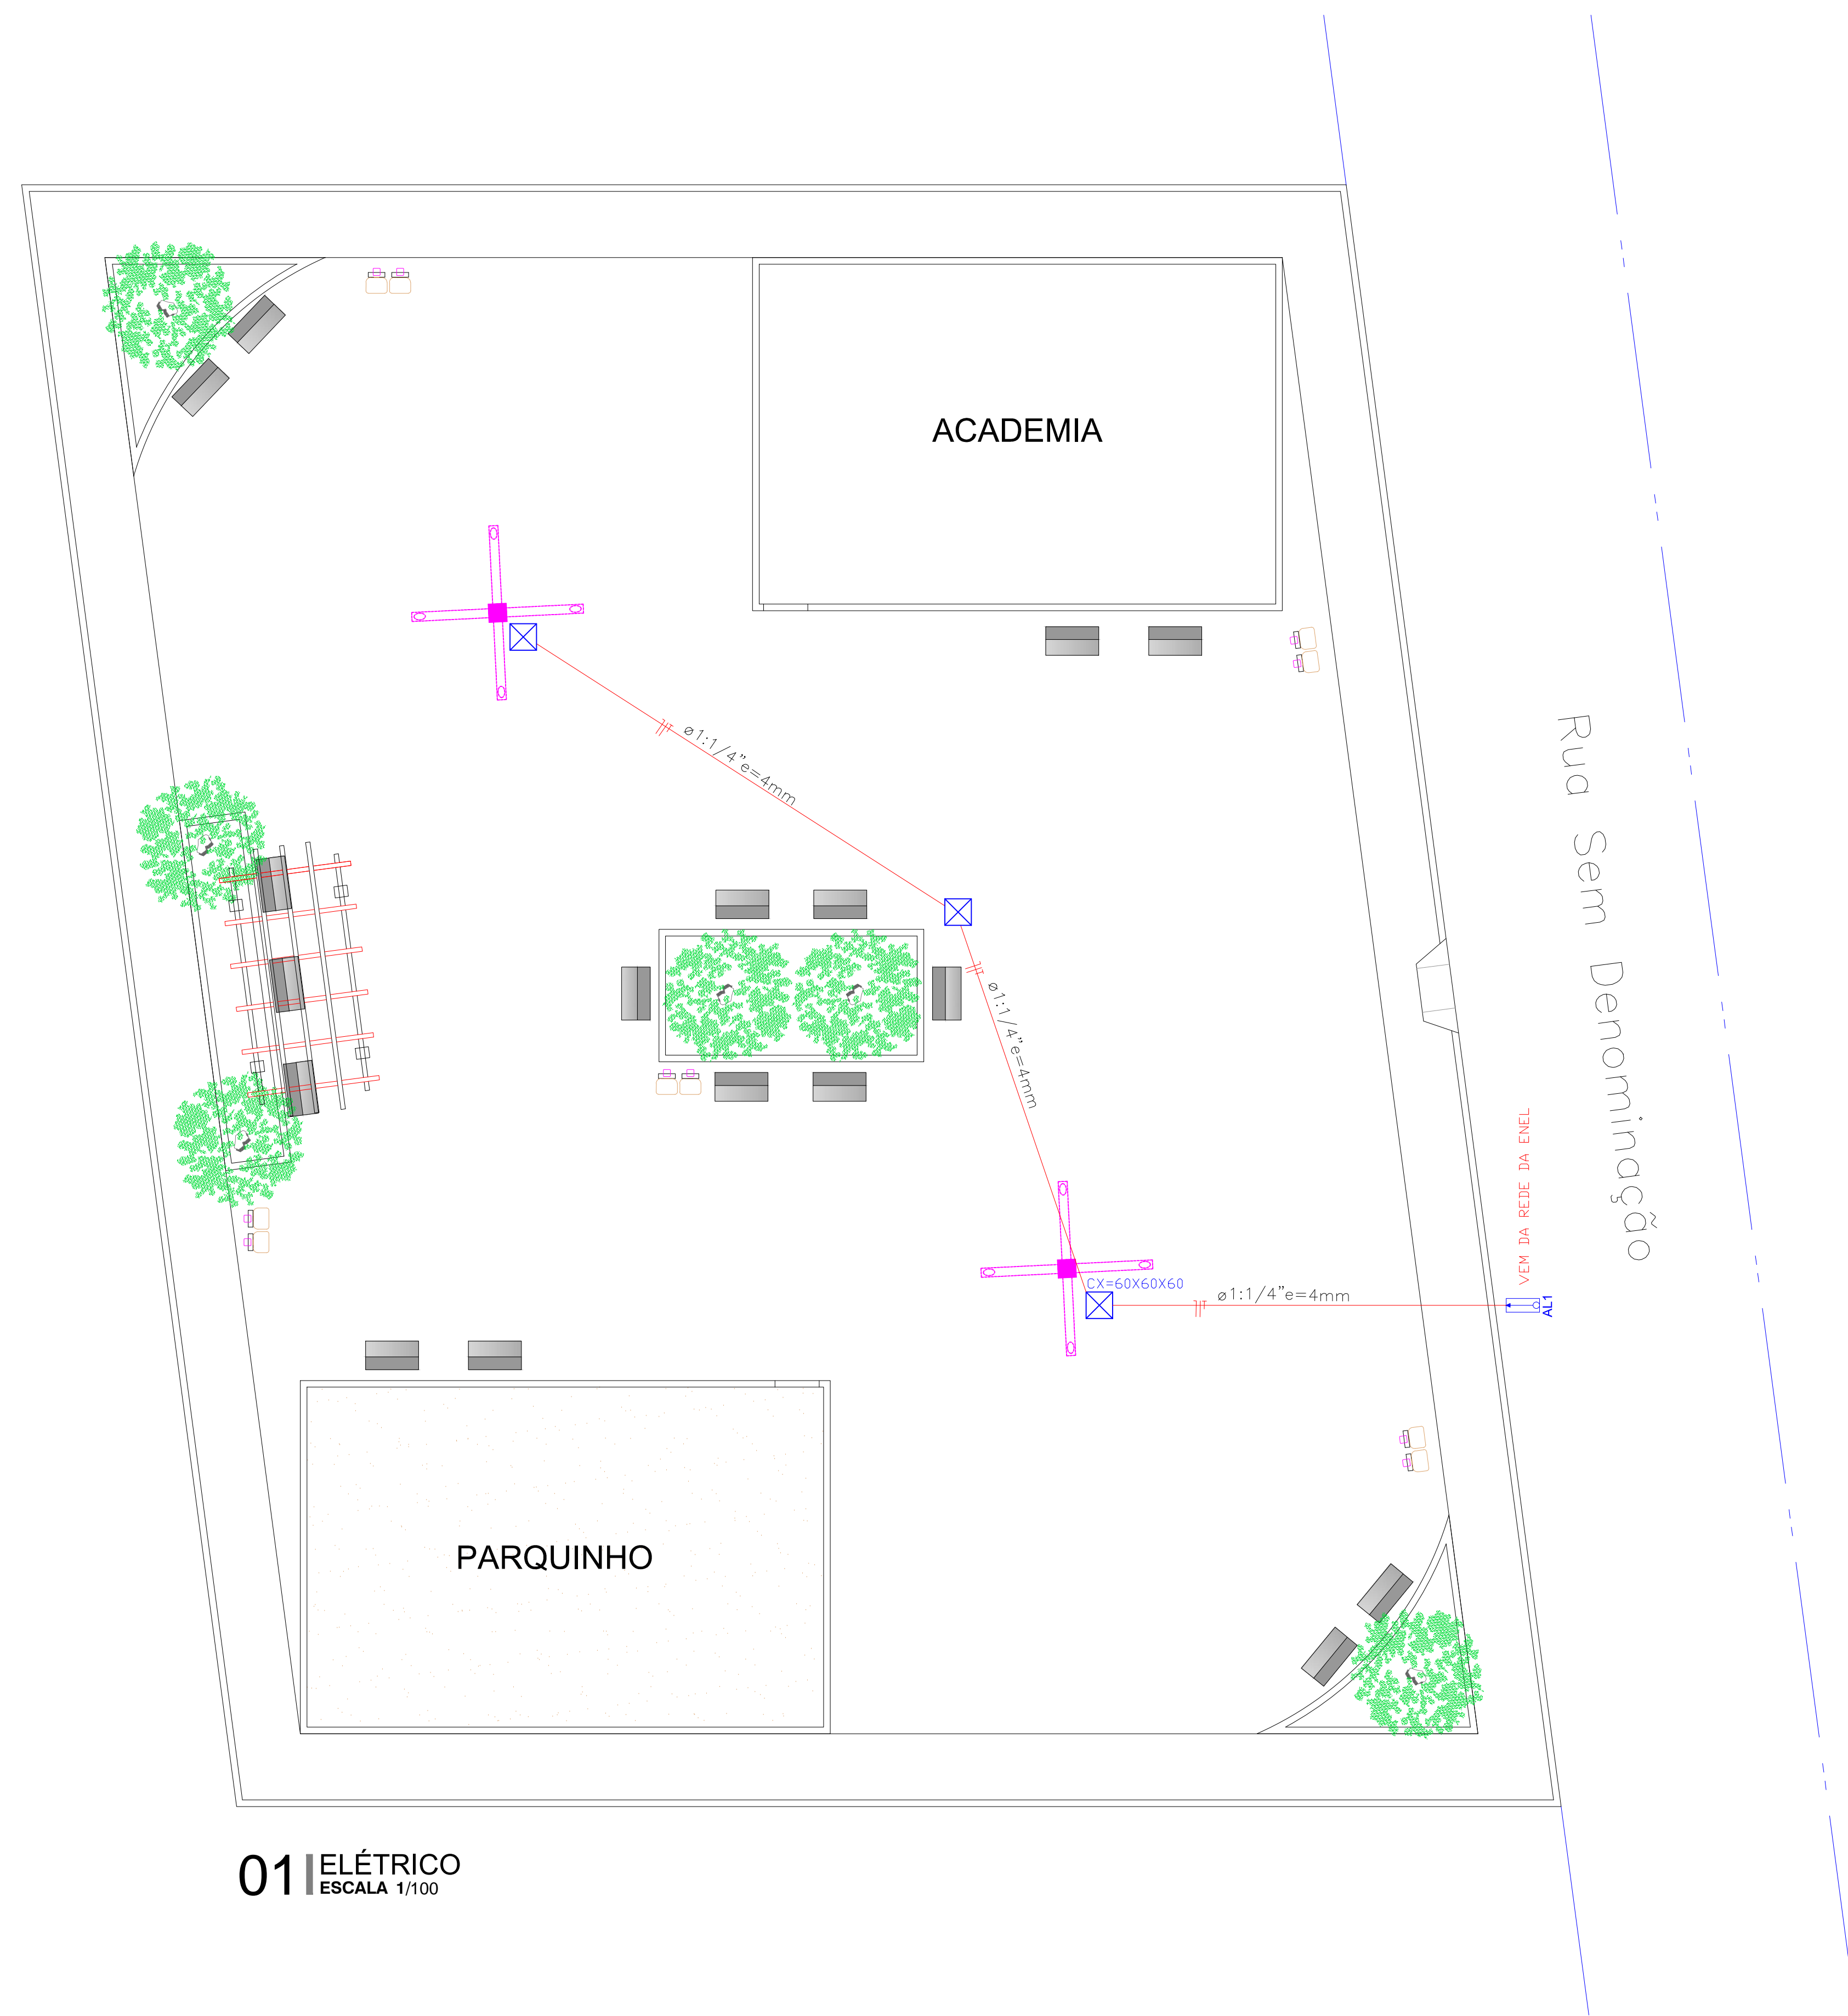

01 ELÉTRICO  
ESCALA 1/100

### QM1 (QUADRO ALIMENTADOR)

QD1	1500 W	ILUMINAÇÃO PRAÇA
Potência Instalada (W)		
Total	1500	

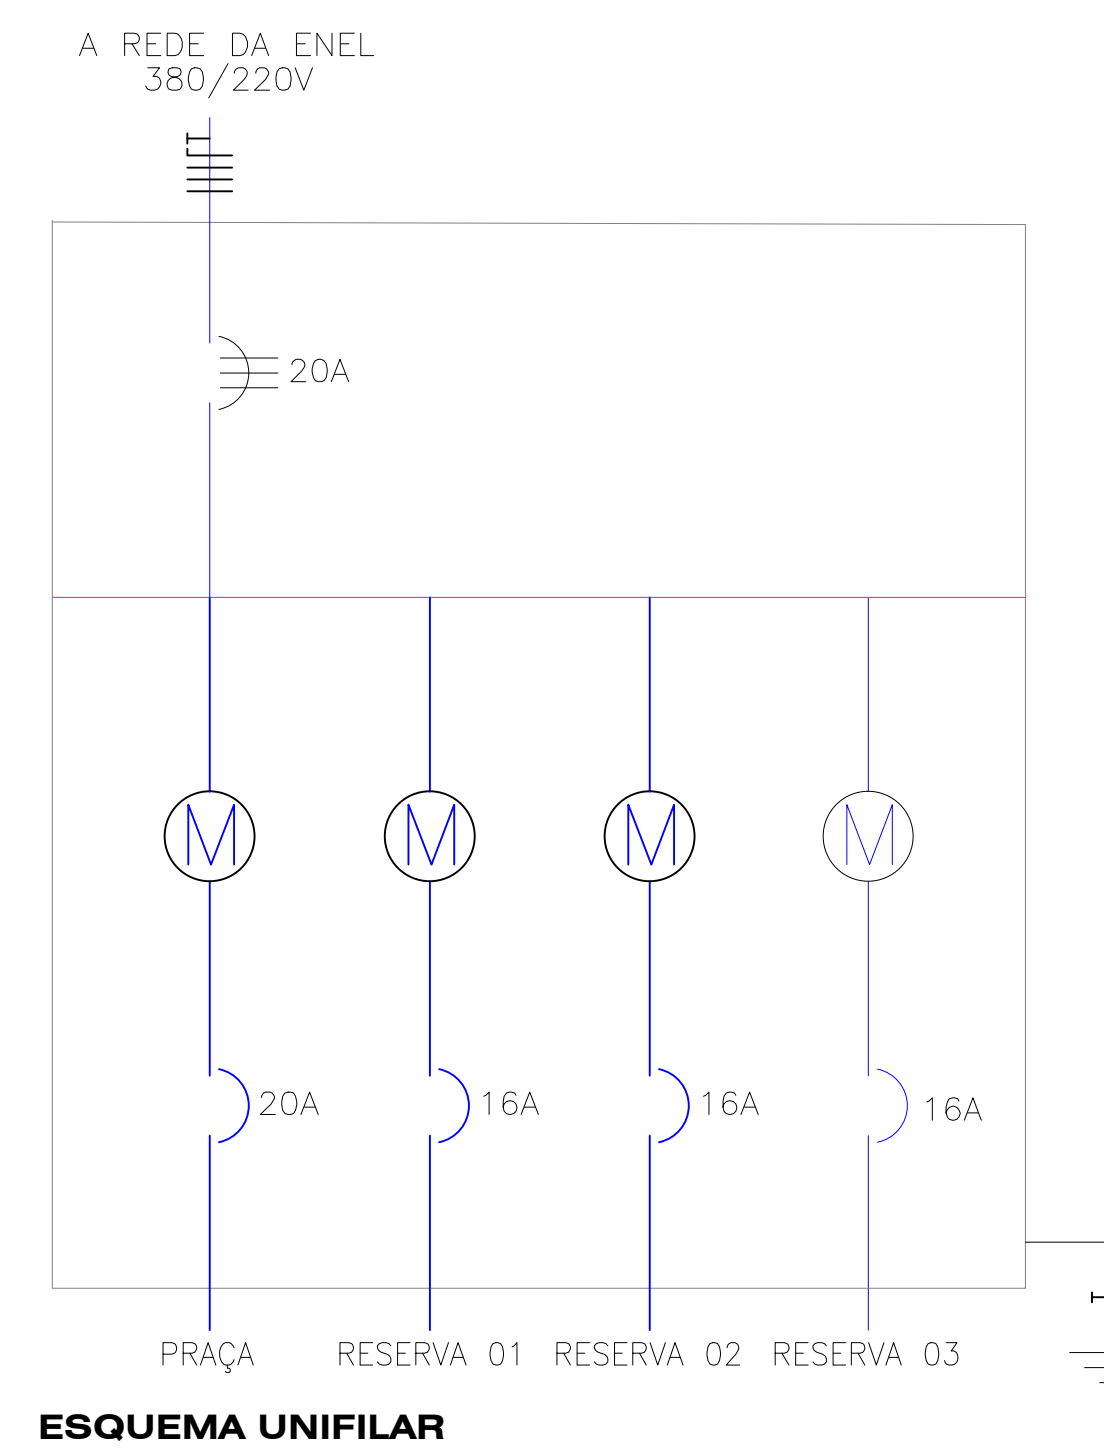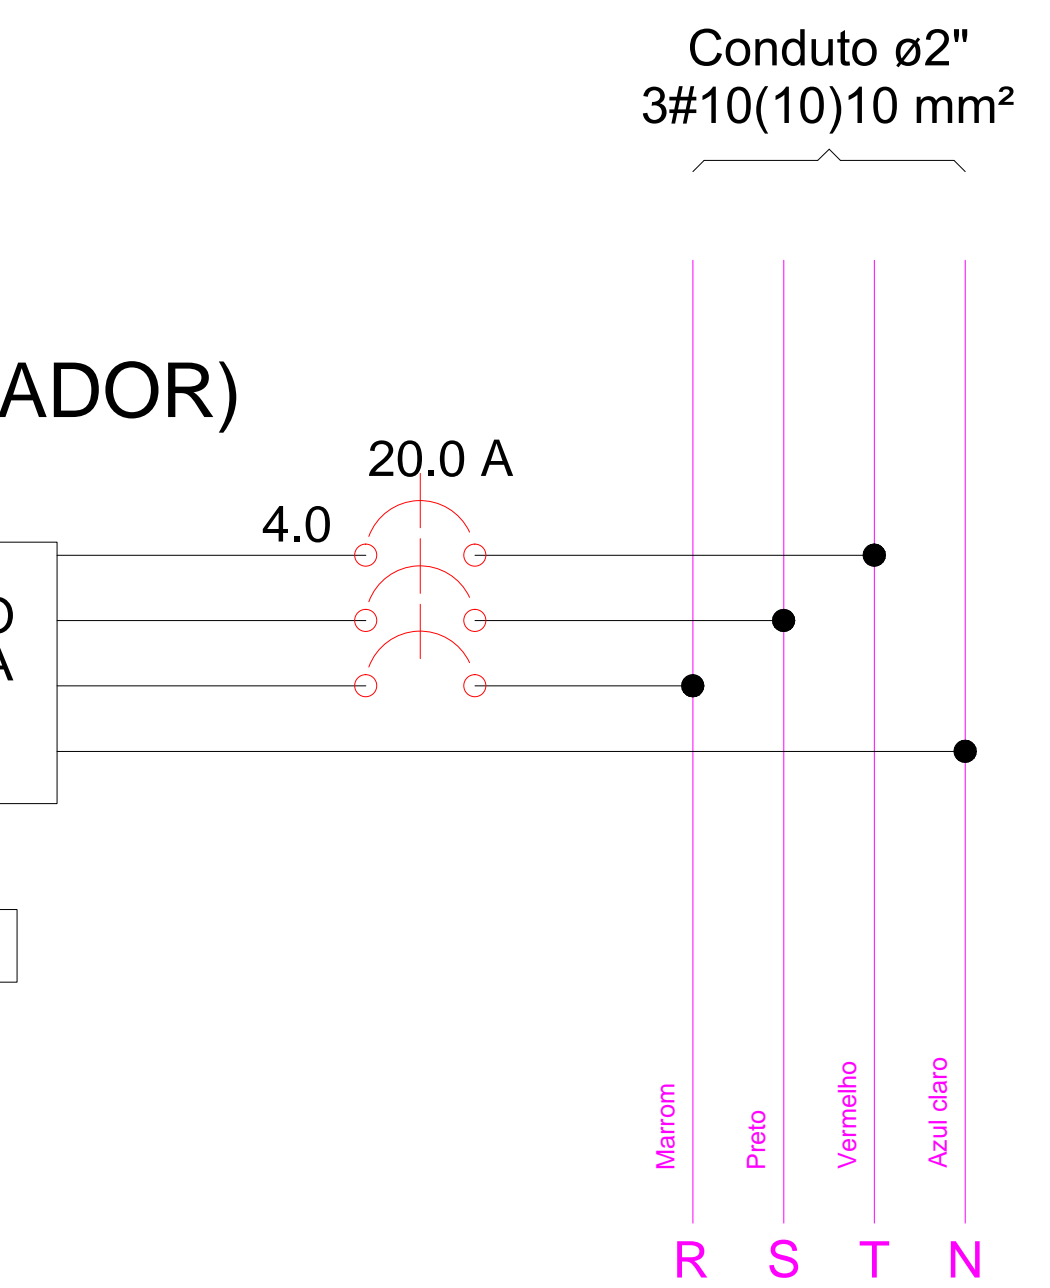

- POSTE CIRCULAR DE CONCRETO 04 PETALAS
- CAIXA DE PASSAGEM COM FUNDO EM LASTRO DE BRITA (0.60x0.60x0.60cm)
- QUADRO GERAL DE MEDIÇÃO PADRÃO POPULAR ENEL
- QUADRO DE DISTRIBUIÇÃO DE ENERGIA
- ELETRODUTO DE PVC RIGIDO ROSC. 1:1/4"
- INDICAÇÃO DE CIRCUITO (NEUTRO, FASE E TERRA)
- ALIMENTADOR DA REDE DE DISTRIBUIÇÃO

PROPRIETÁRIO	CREA
ARQUITETO	INFRA
ARQUITETO	
CALCULO	
CONSTRUÇÃO	
APROVO PM -	

Q2				
Q1				
Nº	DATA	REVISÃO	DESENHO	APROVAÇÃO

PROJETO:  
CONSTRUÇÃO DE UMA PRAÇA LOCALIZADA NA ARENINHA DE BARRO VERMELHO - MARCO-CE

CLIENTE:  
MUNICÍPIO DE MARCO

LOCAL:  
LOCALIDADE DE BARRO VERMELHO

CONTEÚDO:  
ELÉTRICO

1



AV. PREFEITO GUIDO OSTENRO, S/N  
CENTRO | MARCO - CE | 82360-000  
FONE: 3664-2328 | 366-3064-0115  
WWW.MARCO.CE.GOV.BR  
CNPJ: 07.568.516/0001-47

### Quadro de Cargas (QM1) - PRAÇA

Circuito	Descrição	Esquema	Método de inst.	V (V)	Pot. total (W)	Fases	In' (A)	Seção (mm2)	Disj (A)
QD1		3F+N+T	B1	380V/220 V	1500	R+S+T		4	20.0
TOTAL					1500	R+S+T			

### Quadro de Cargas (QD1) - PRAÇA

Circuito	Descrição	Esquema	Método de inst.	V (V)	Iluminação (W)								Tomadas (W)								Pot. total (W)	In' (A)	Seção (mm2)	Disj (A)
					15	32	50	150	100	150	312	600	750	900	1400	2000	2500	2800						
1	ILUMINAÇÃO PRAÇA	F+N+T	B1	220 V			02													1500		4	20.00	
TOTAL																				1500				

ESCALA: INDICADA  
DESENHO: DATA: MAIO/2022  
PRANCHA: 05/05