

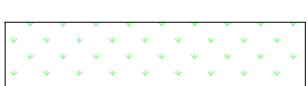
 
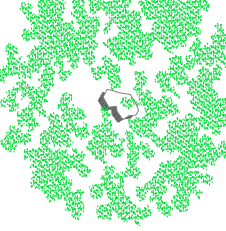
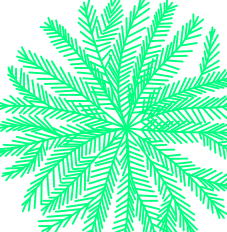

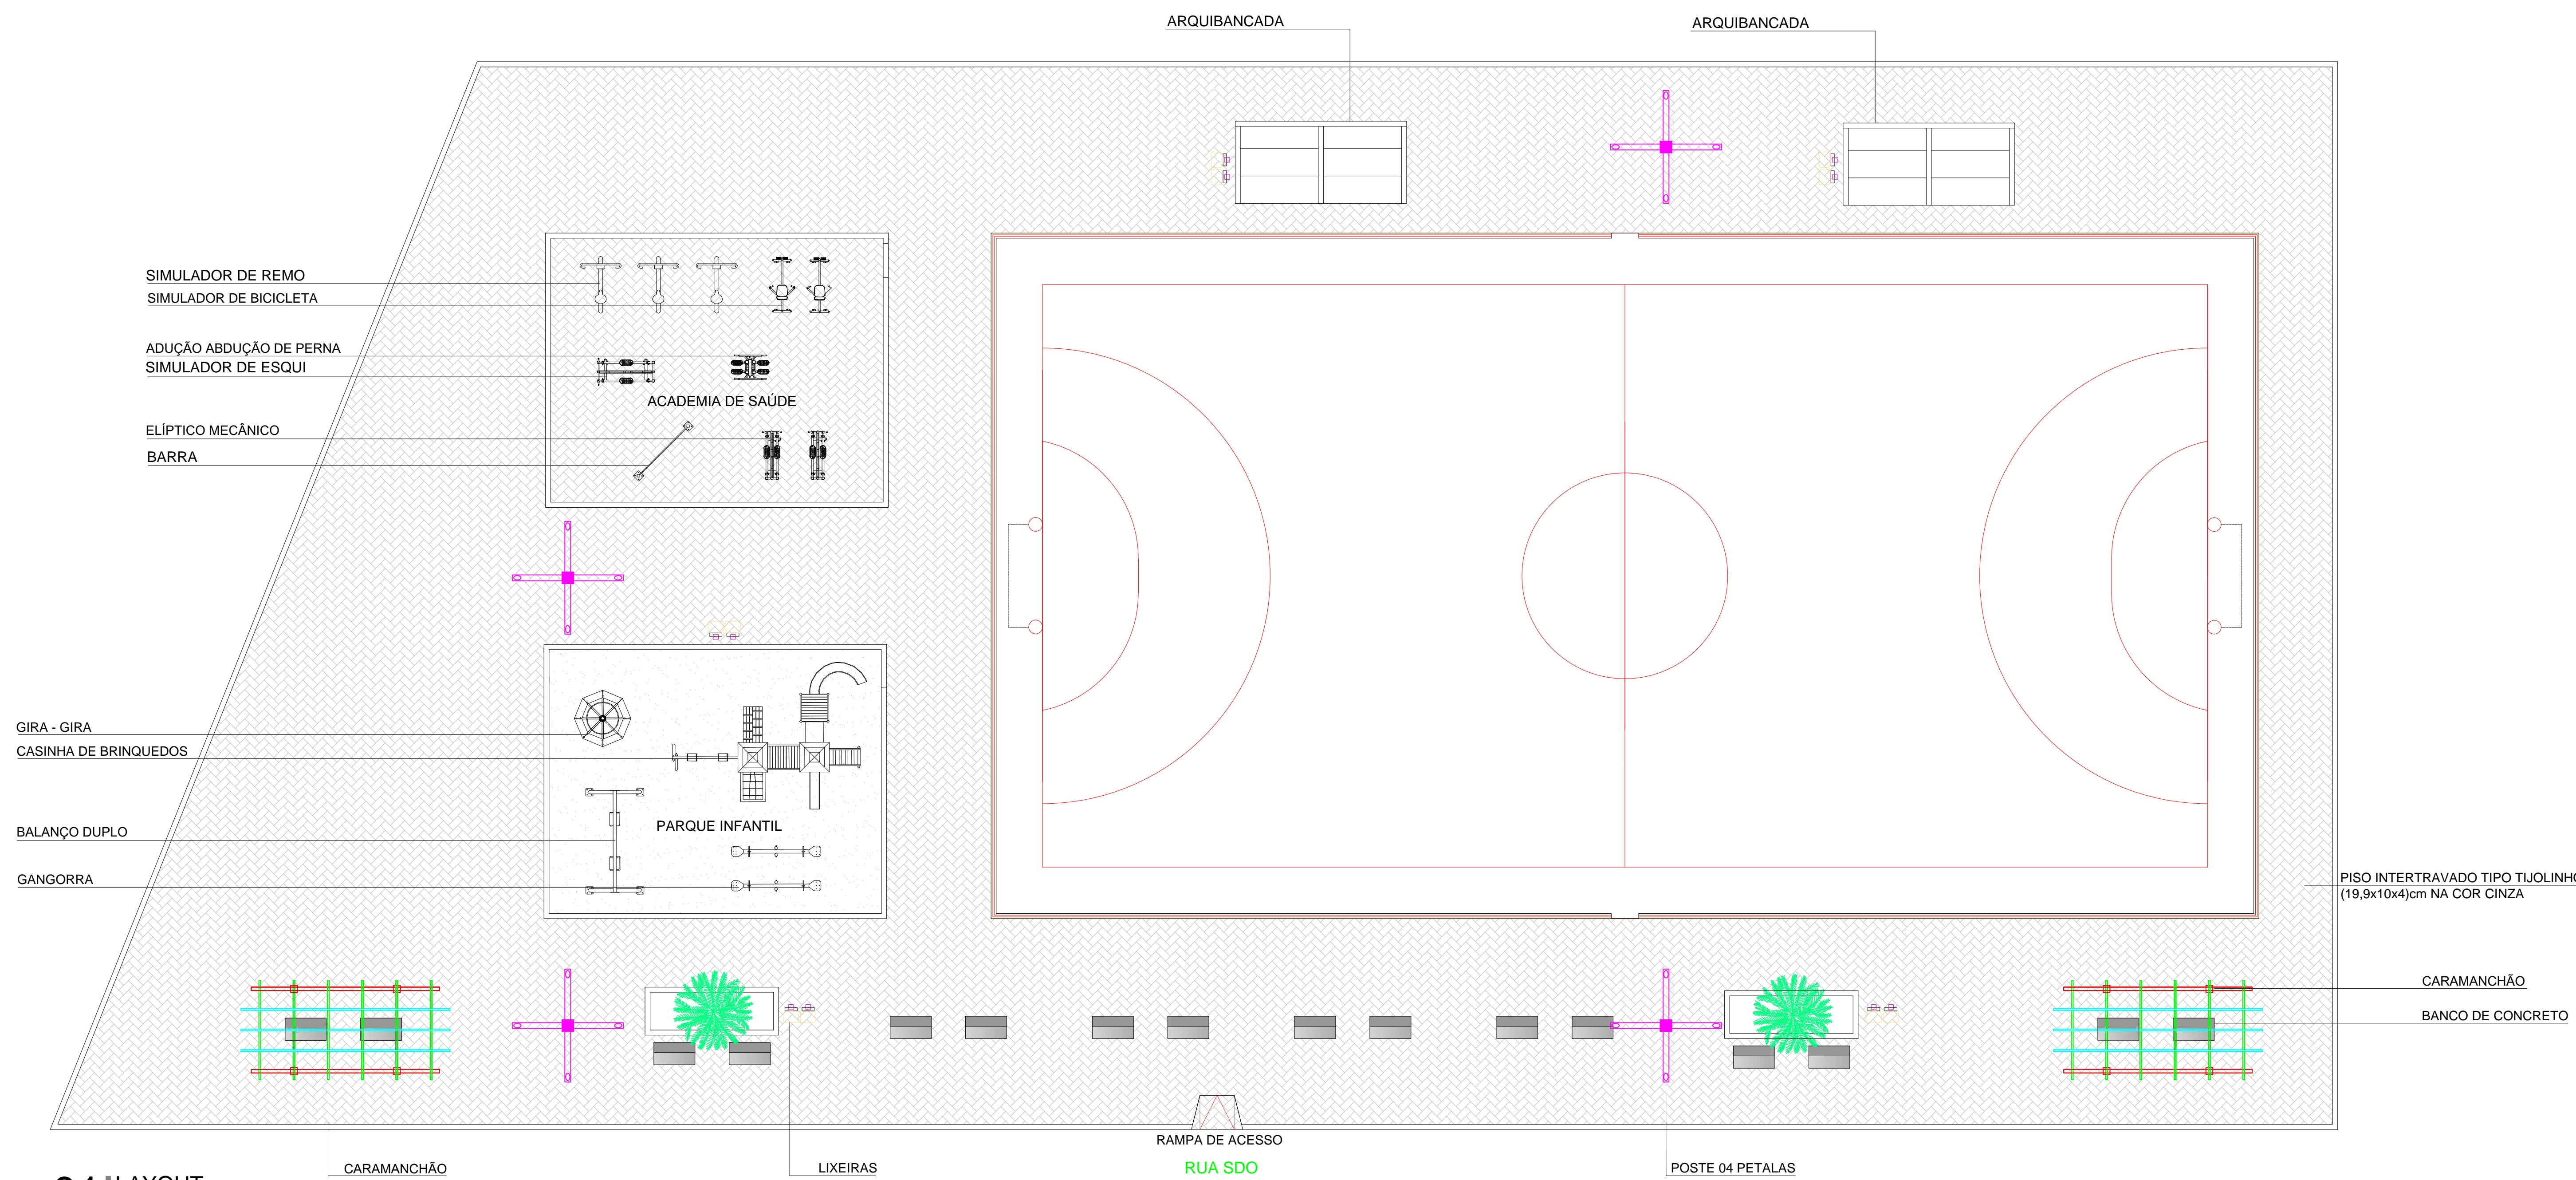


LEGENDA:

-  PISO INTERTRAVADO TIPO TIJOLINHO (19,9x10x4)cm NA COR CINZA
-  PISO INTERTRAVADO TIPO TIJOLINHO (19,9x10x4)cm NA COR AMARELO
-  GRAMA BATATAIS EM PLACAS
-  MEIO FIO DE CONCRETO PRE-MOLDADO 0,15cm
-  PROJEÇÃO ÁRVORE
-  PALMERA
-  BANCOS DE CONCRETO

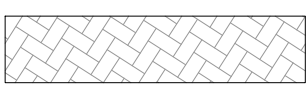

01 LAYOUT
ESCALA 1/100

PROPRIETÁRIO	_____	CREA	_____
ARQUITETO	_____	ARQUITETO	_____
ARQUITETO	_____	INFRA	_____
CALCULO	_____	CONSTRUÇÃO	_____
		APROVO PM -	_____

02					
01					
Nº	DATA	REVISÃO	DESENHO	APROVAÇÃO	

PROJETO:
CONSTRUÇÃO DE UMA PRAÇA LOCALIZADA NA
ARENINHA DE CE-NORTE - MARCO-CE

CLIENTE:
MUNICÍPIO DE MARCO

LOCAL:
BAIRRO CE-NORTE

CONTEÚDO:
LAYOUT

1




MUNICÍPIO DE
MARCO

AV. PREFEITO GUIDO OSTENRO, S/N
CENTRO | MARCO - CE | 82360-000
FONE: 3664-2228 | 366-3064-0115
WWW.MARCO.CE.GOV.BR
CNPJ: 07.568.518/0001-47

ESCALA: 1:100
DESENHO: _____
PRANCHA: _____
DATA: MAIO/2022
01/05

LEGENDA:

-  PISO INTERTRAVADO TIPO TIJOLINHO (19,9x10x4)cm NA COR CINZA
-  PISO INTERTRAVADO TIPO TIJOLINHO (19,9x10x4)cm NA COR AMARELO
-  GRAMA BATATAIS EM PLACAS
-  MEIO FIO DE CONCRETO PRE-MOLDADO 0,15cm
-  PROJEÇÃO ÁRVORE
-  PALMERA
-  BANCOS DE CONCRETO

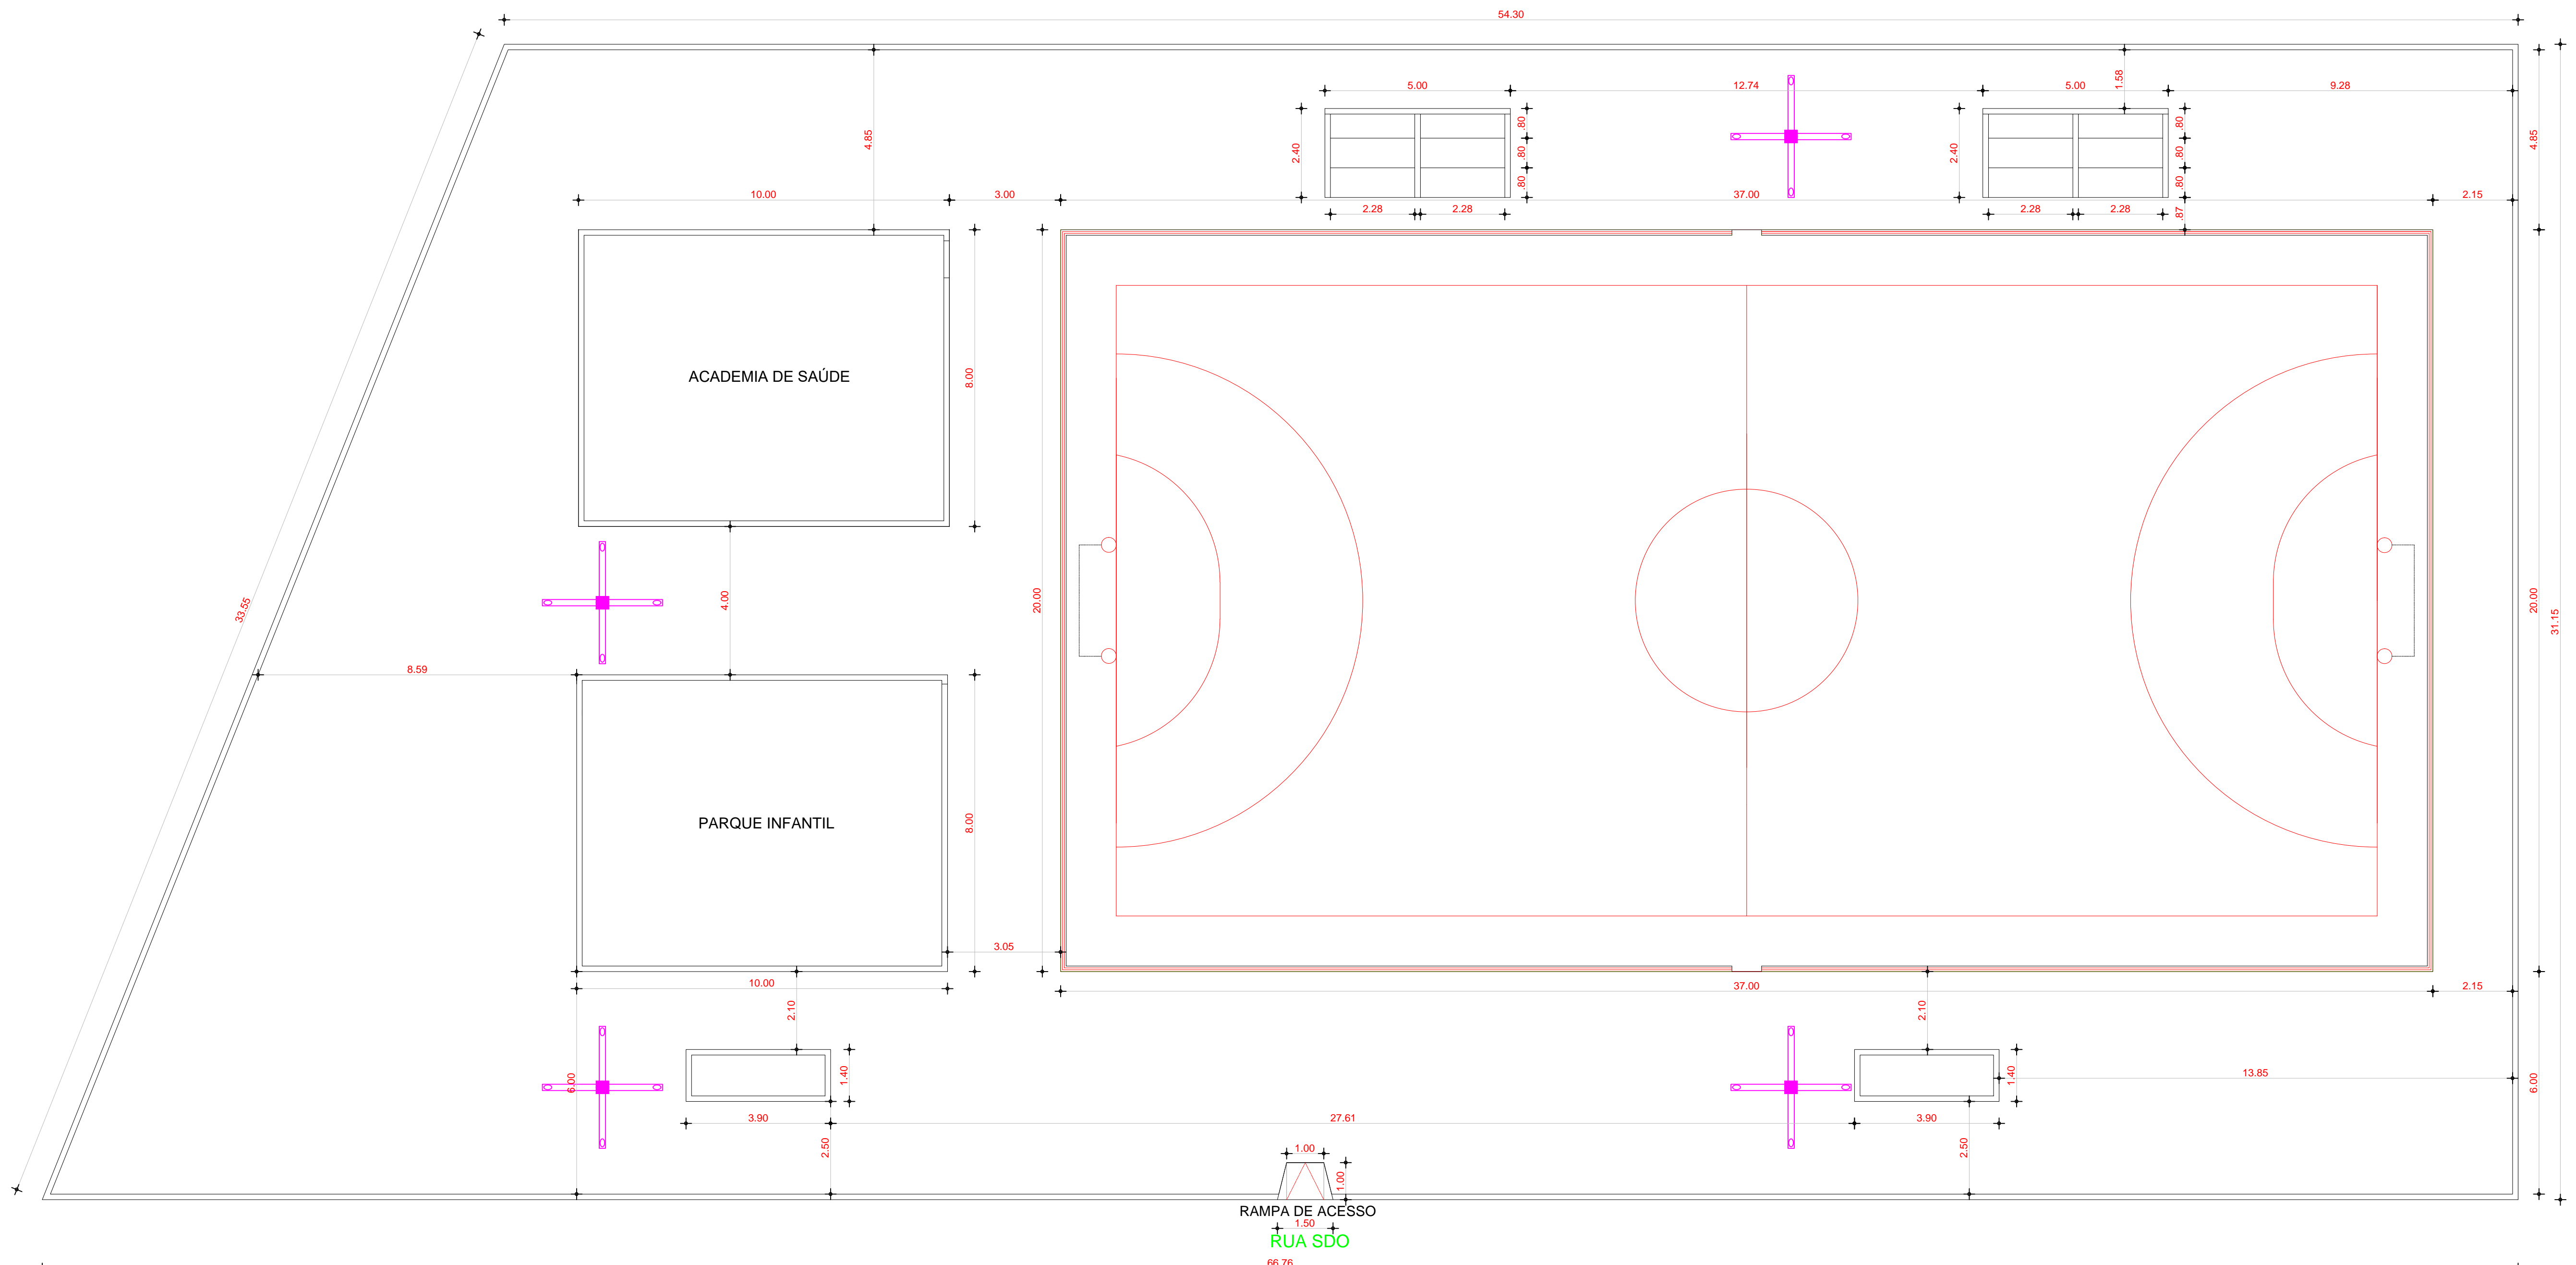

02 | PLANTA COTADA
ESCALA 1/100

PROPRIETÁRIO _____
 ARQUITETO _____
 ARQUITETO _____
 CALCULO _____
 CONSTRUÇÃO _____

CREA _____
 INFRA _____
 APROVO PM - _____

Q2	REVISÃO	DESENHO	APROVAÇÃO
01			
Nº	DATA		

PROJETO:
 CONSTRUÇÃO DE UMA PRAÇA LOCALIZADA NA
 ARENINHA DE CE-NORTE - MARCO-CE

CLIENTE:
 MUNICÍPIO DE MARCO

LOCAL:
 BAIRRO CE-NORTE










CONTEÚDO:
 PLANTA COTADA

1 _____



AV. PREFEITO GUIDO OSTENRO, S/N
 CENTRO | MARCO - CE | 82360-000
 FONE: 3664-2212 | 366-3664-1015
 www.marco.ce.gov.br
 CNPJ: 07.568.518/0001-47

ESCALA: _____ DESENHO: _____ PRANCHA: _____
 INDICADA: _____ DATA: **MAIO/2022** **02/05**

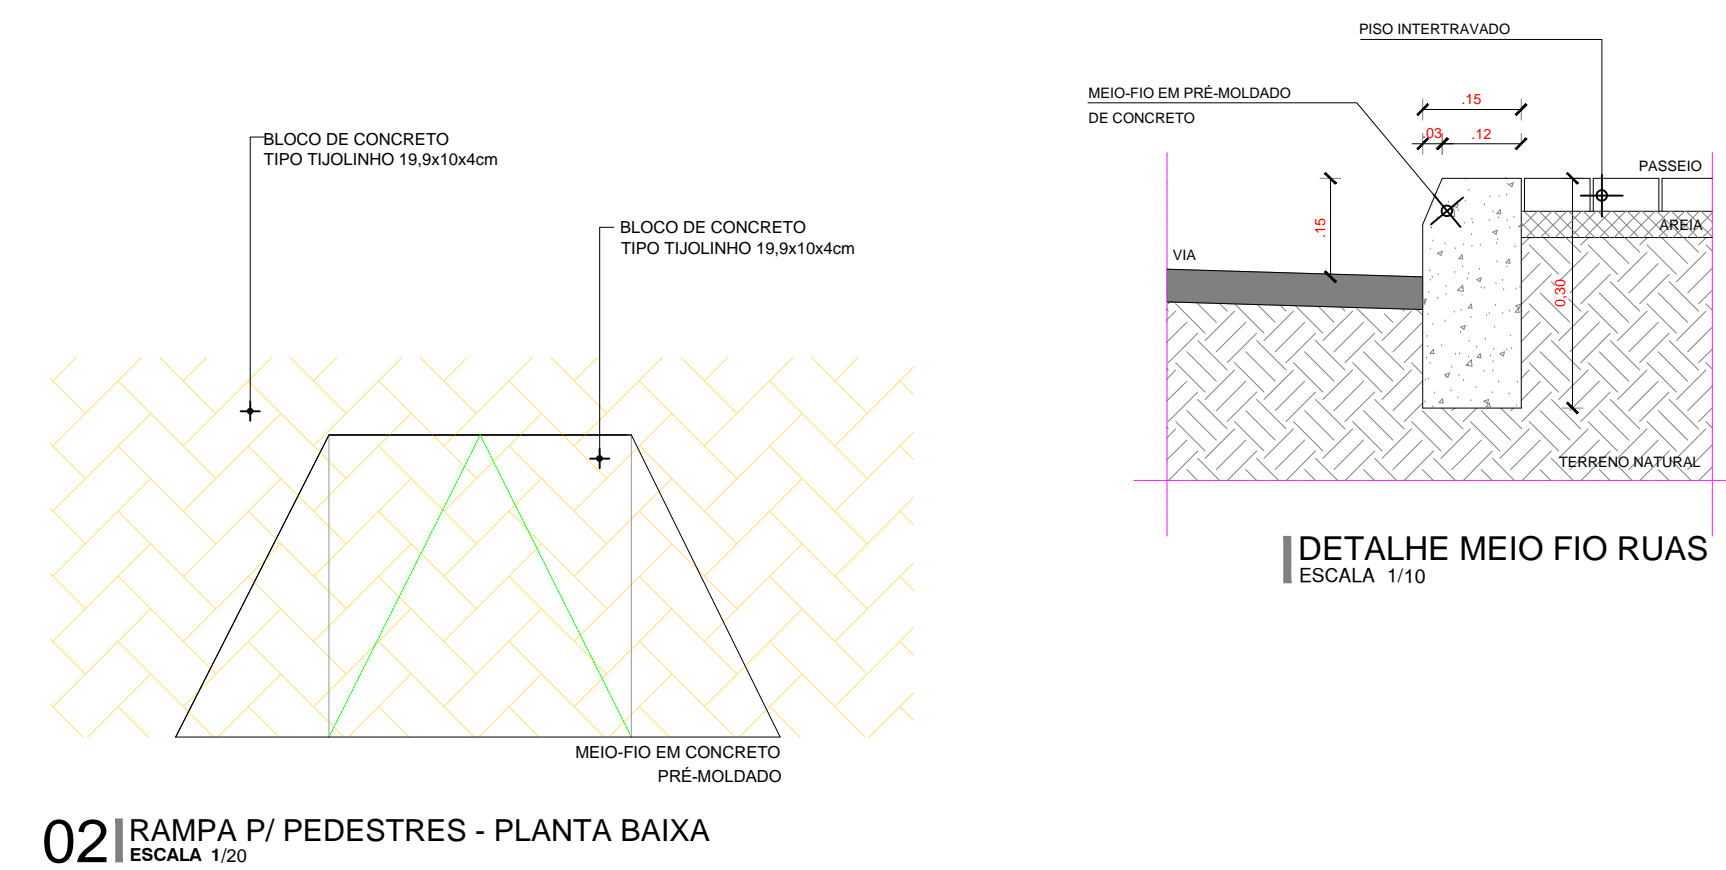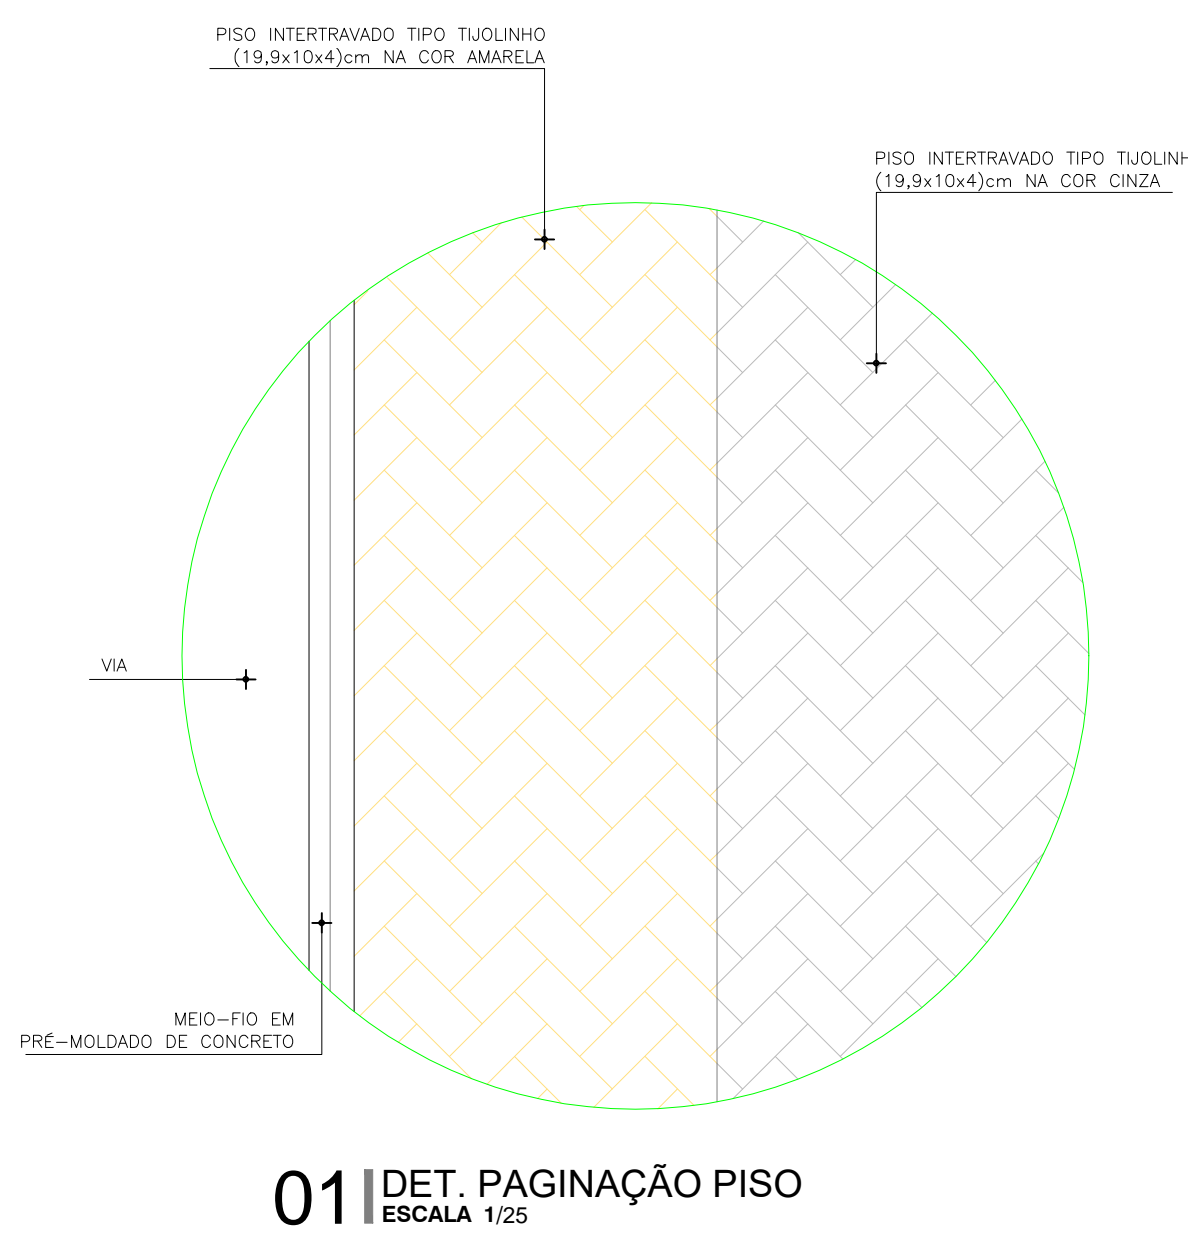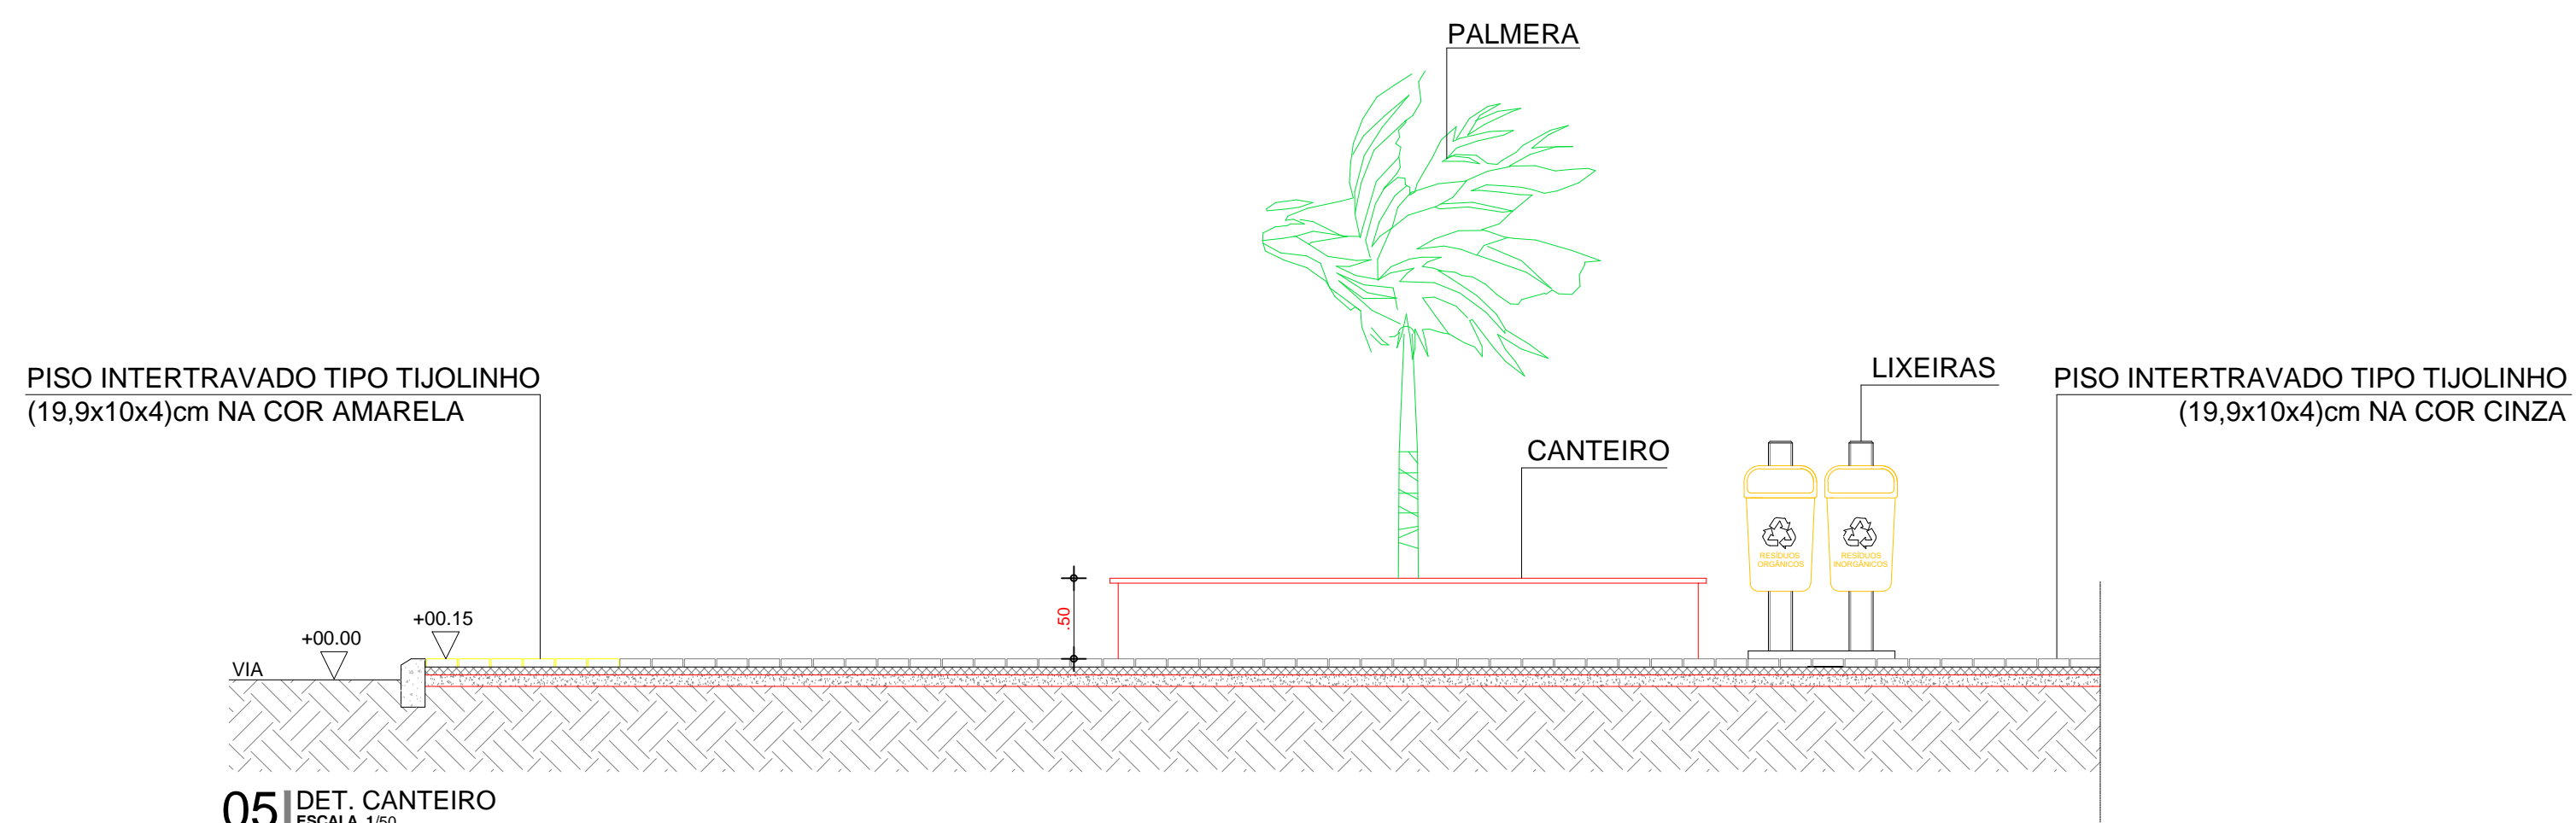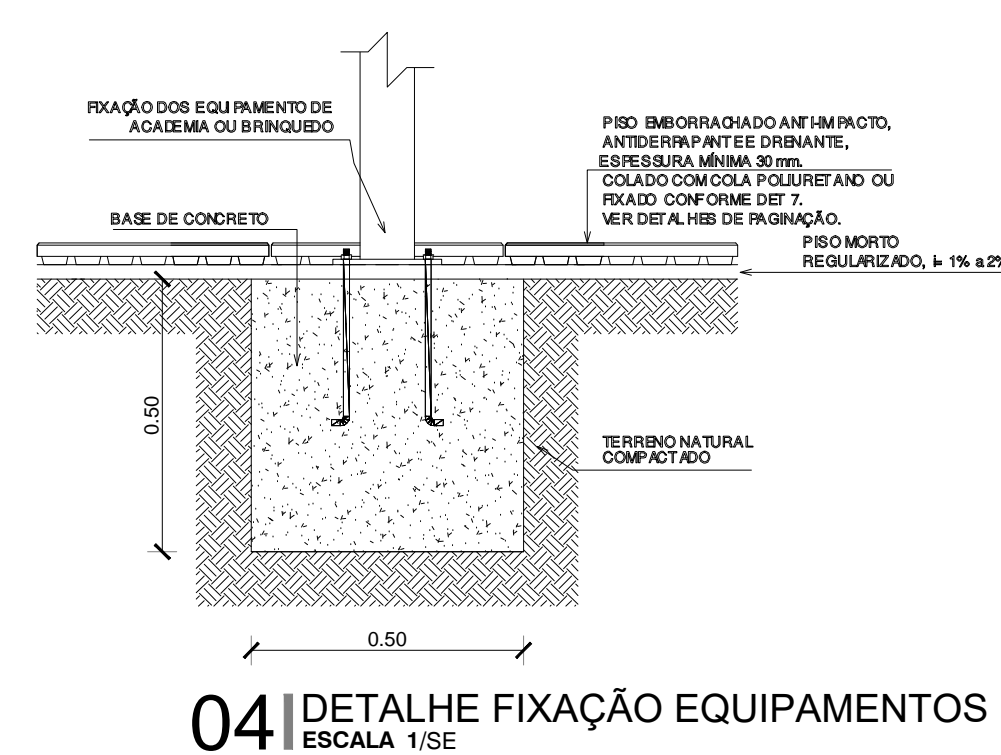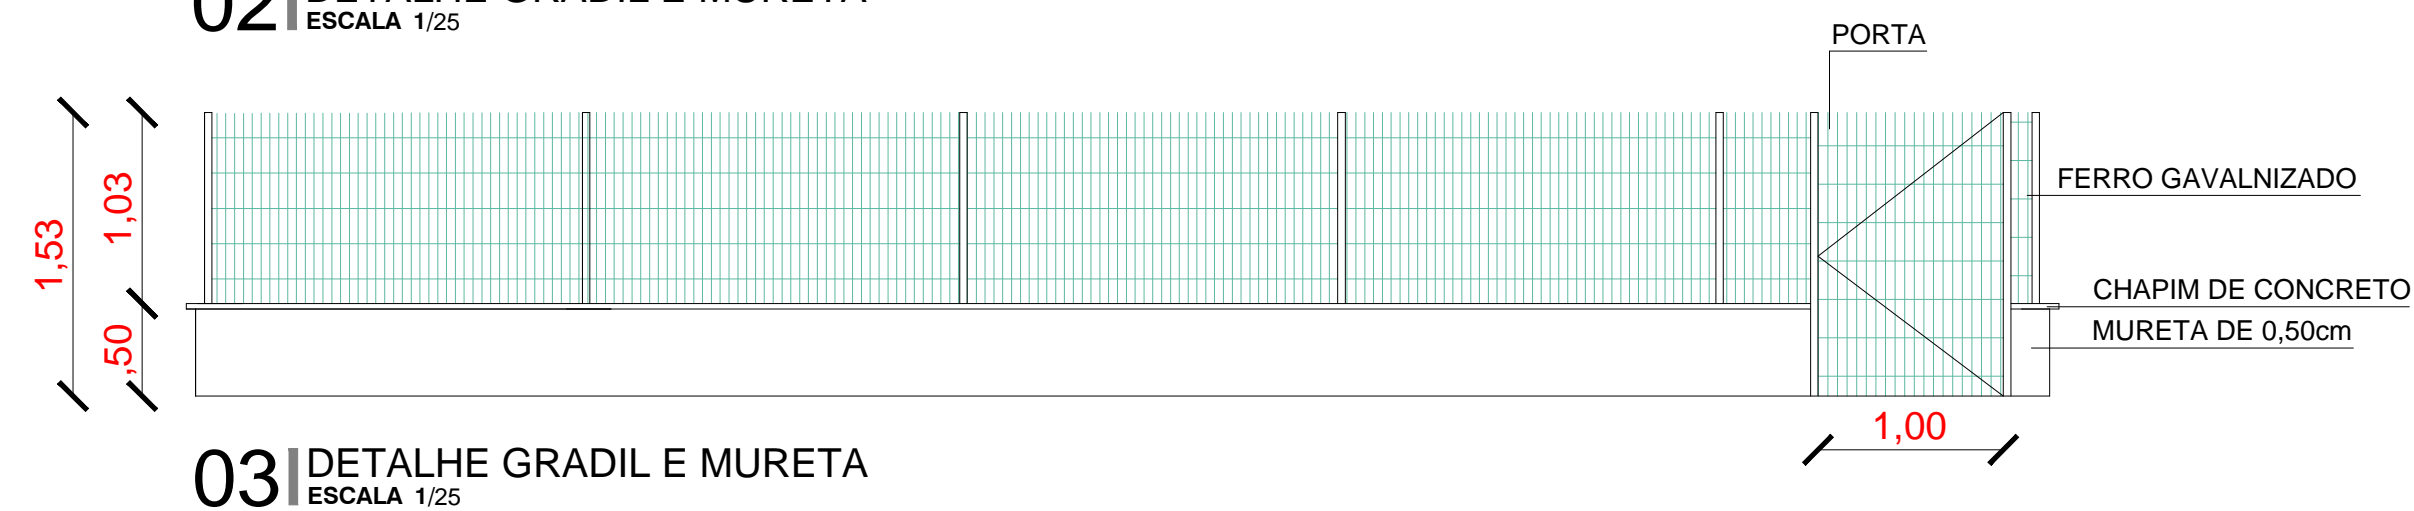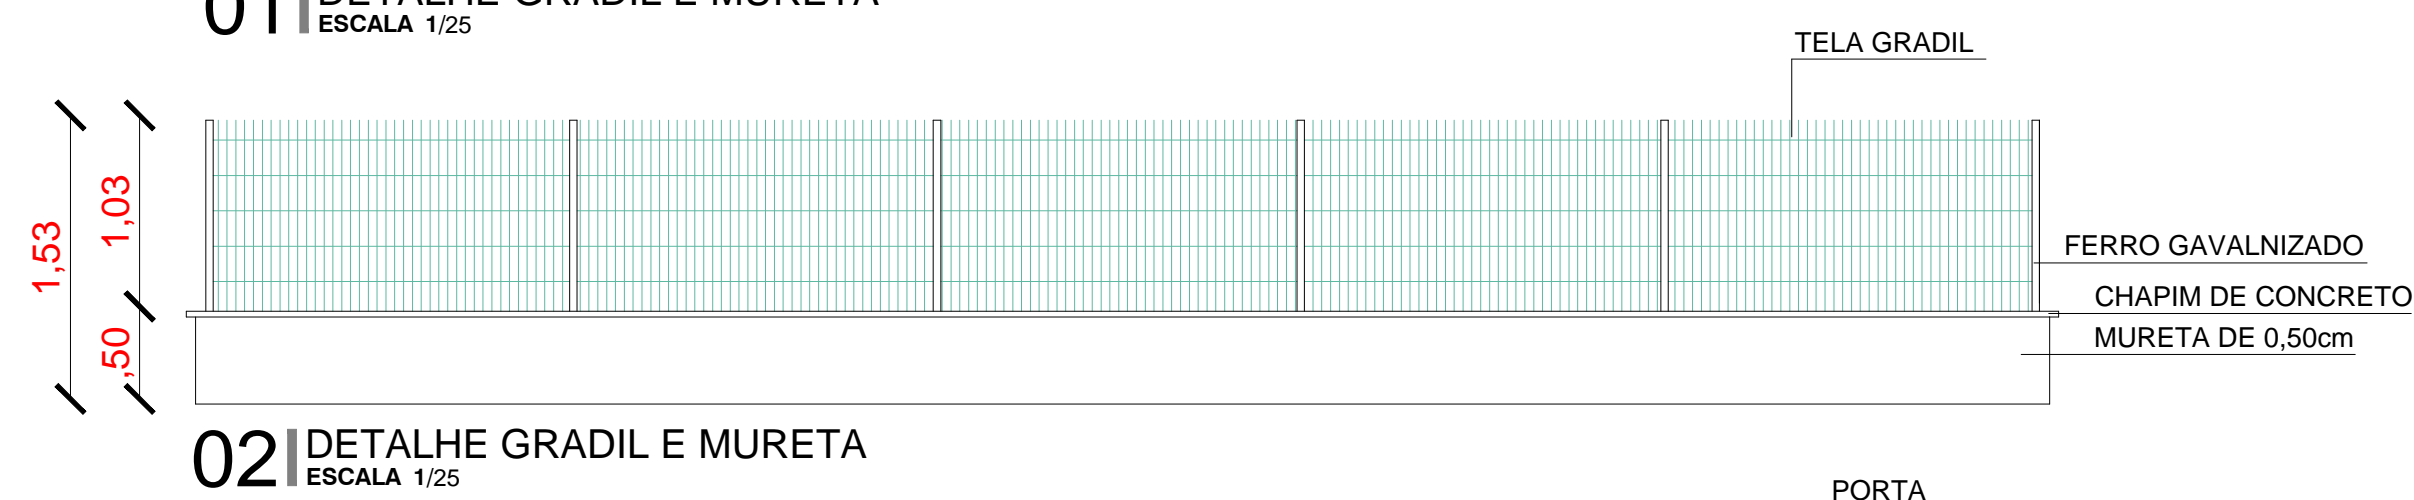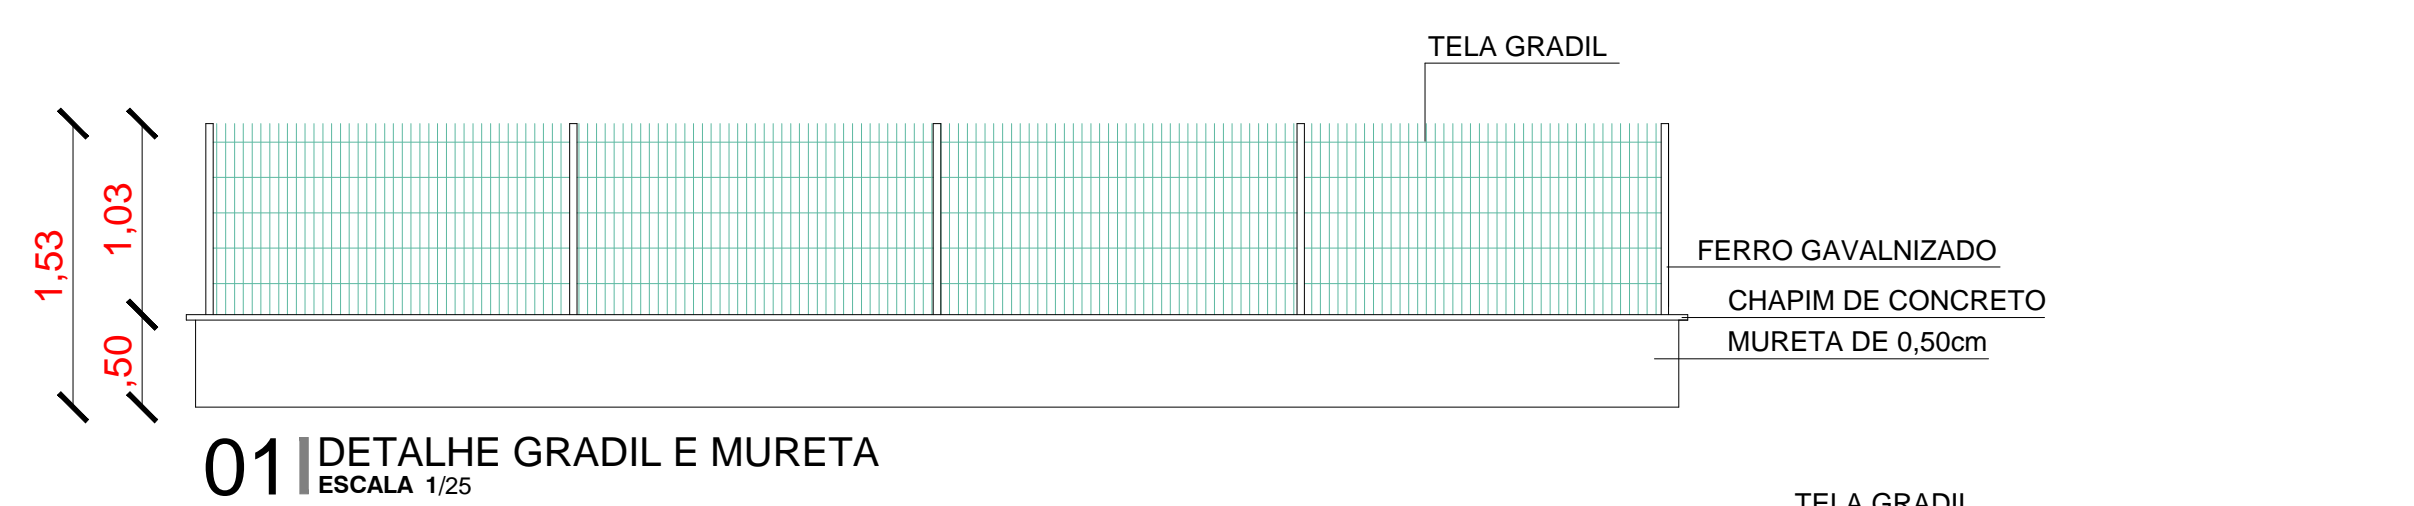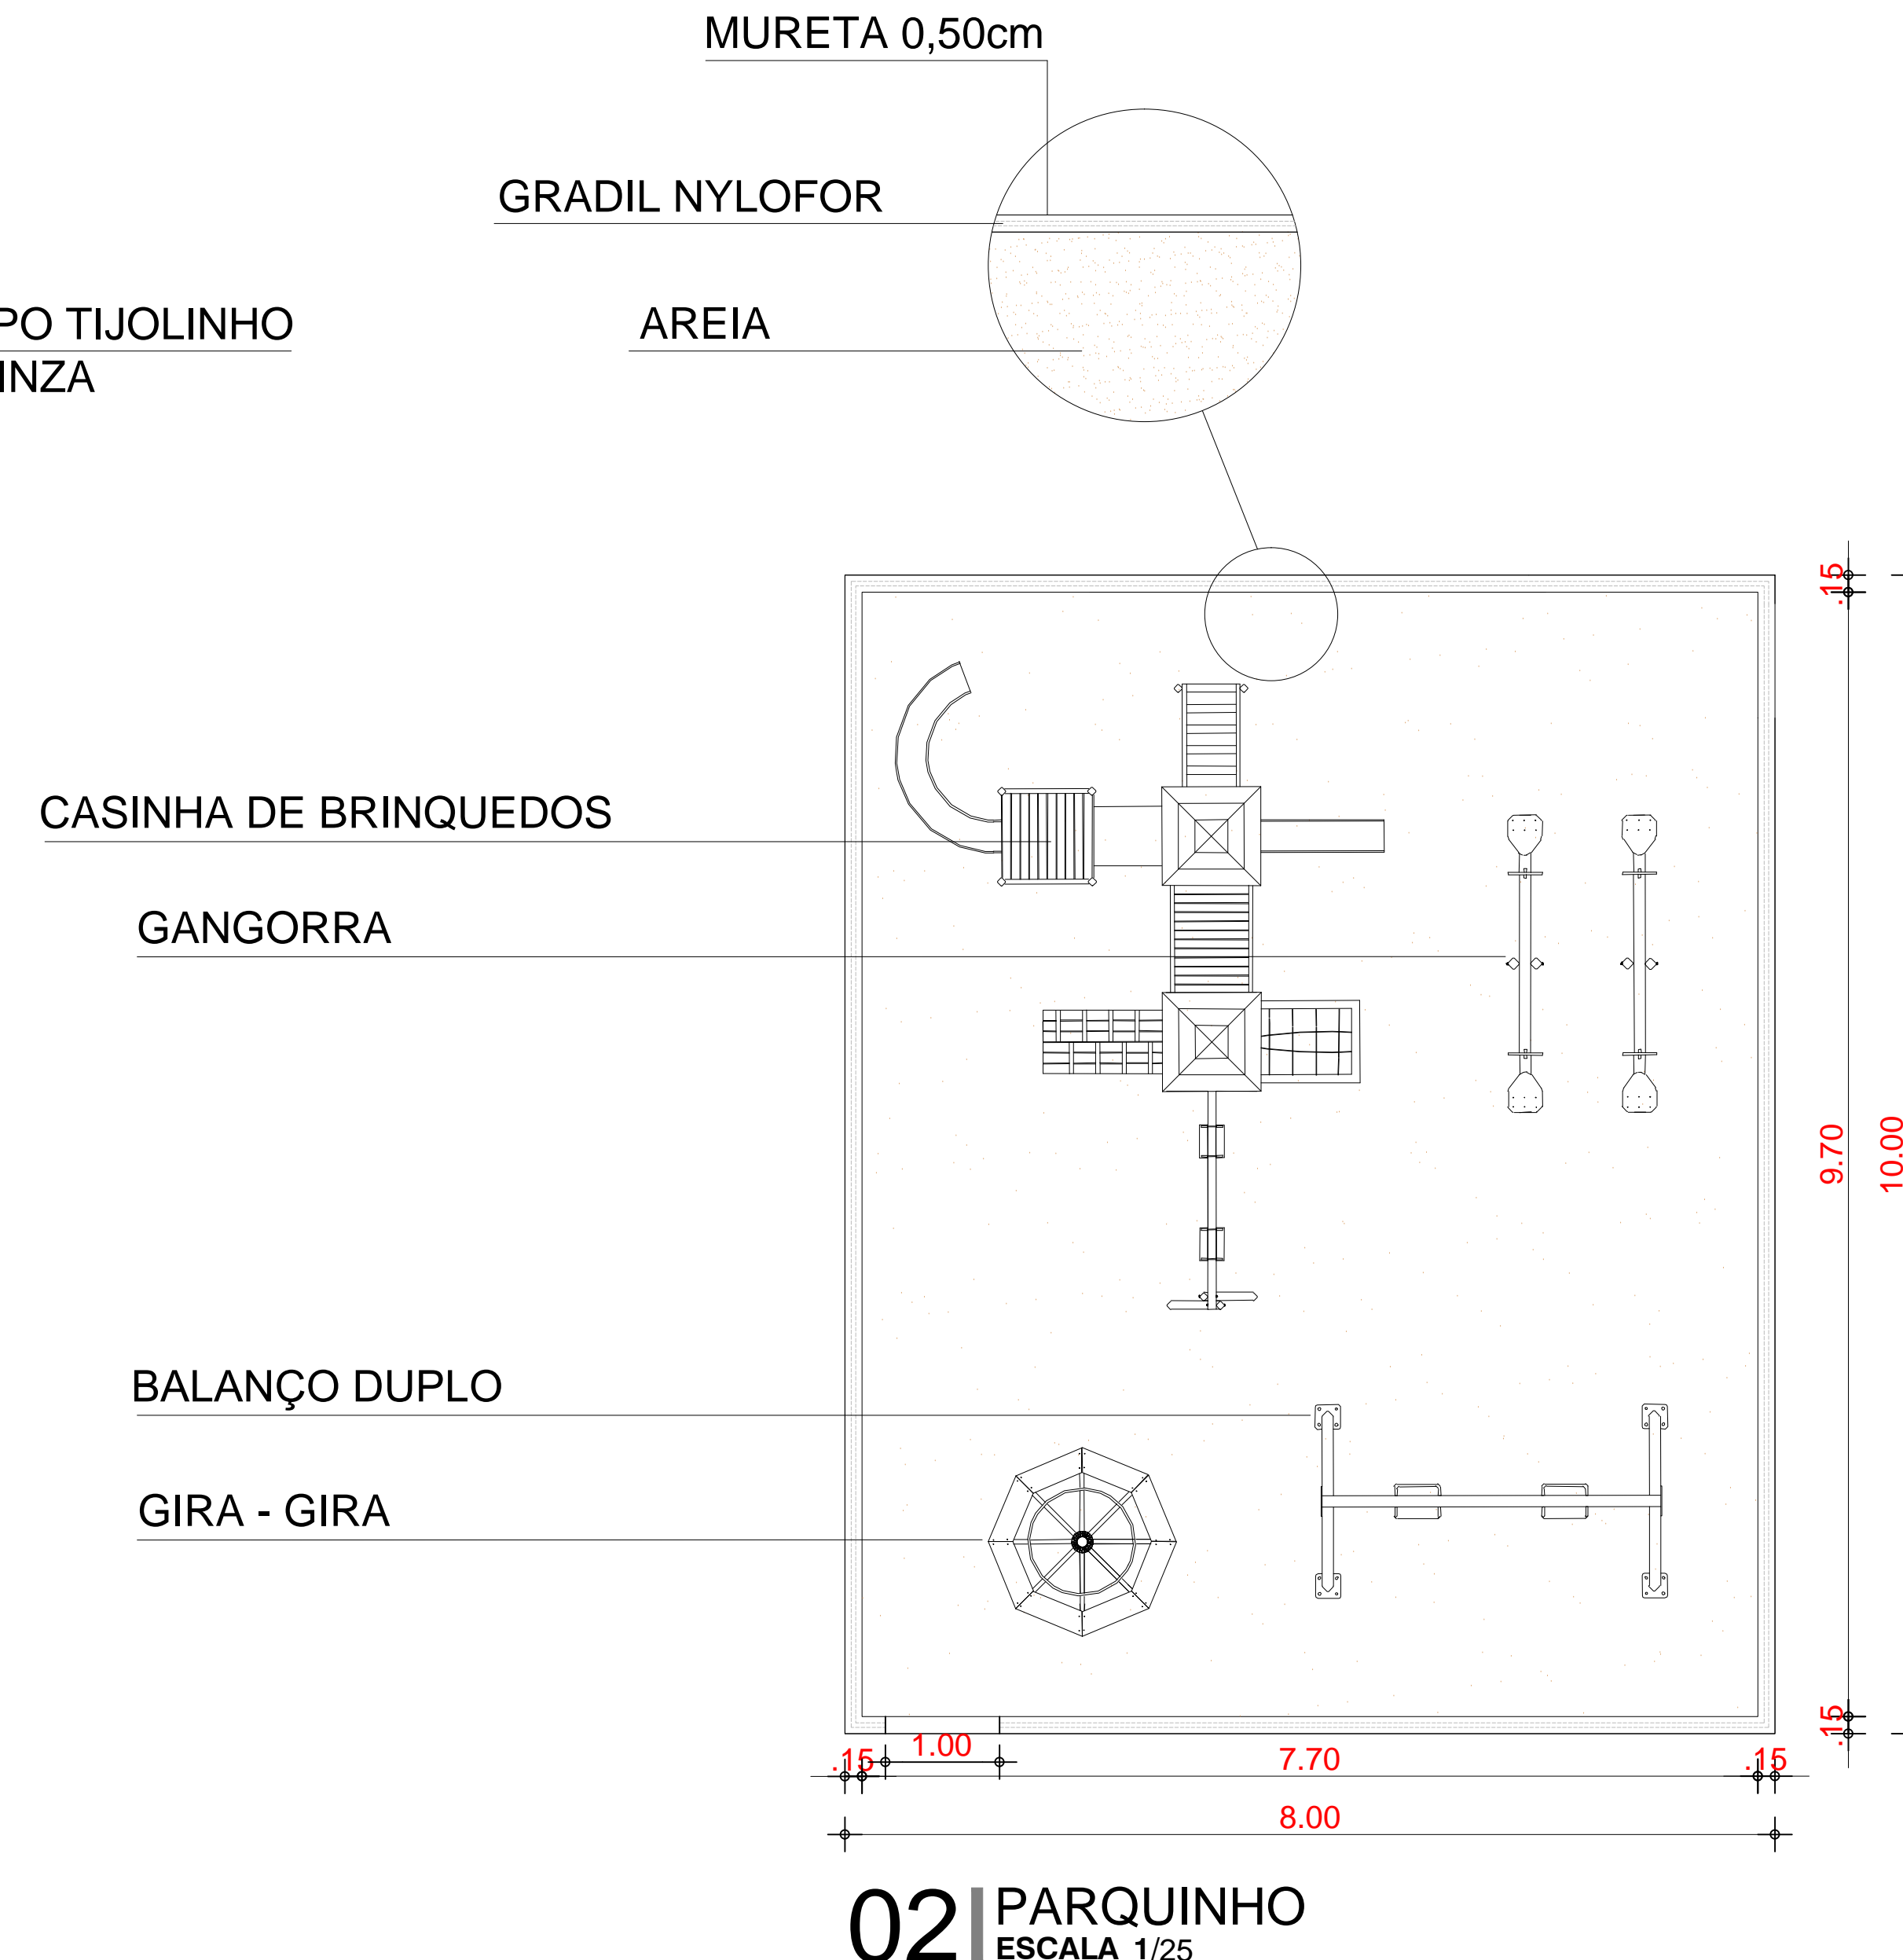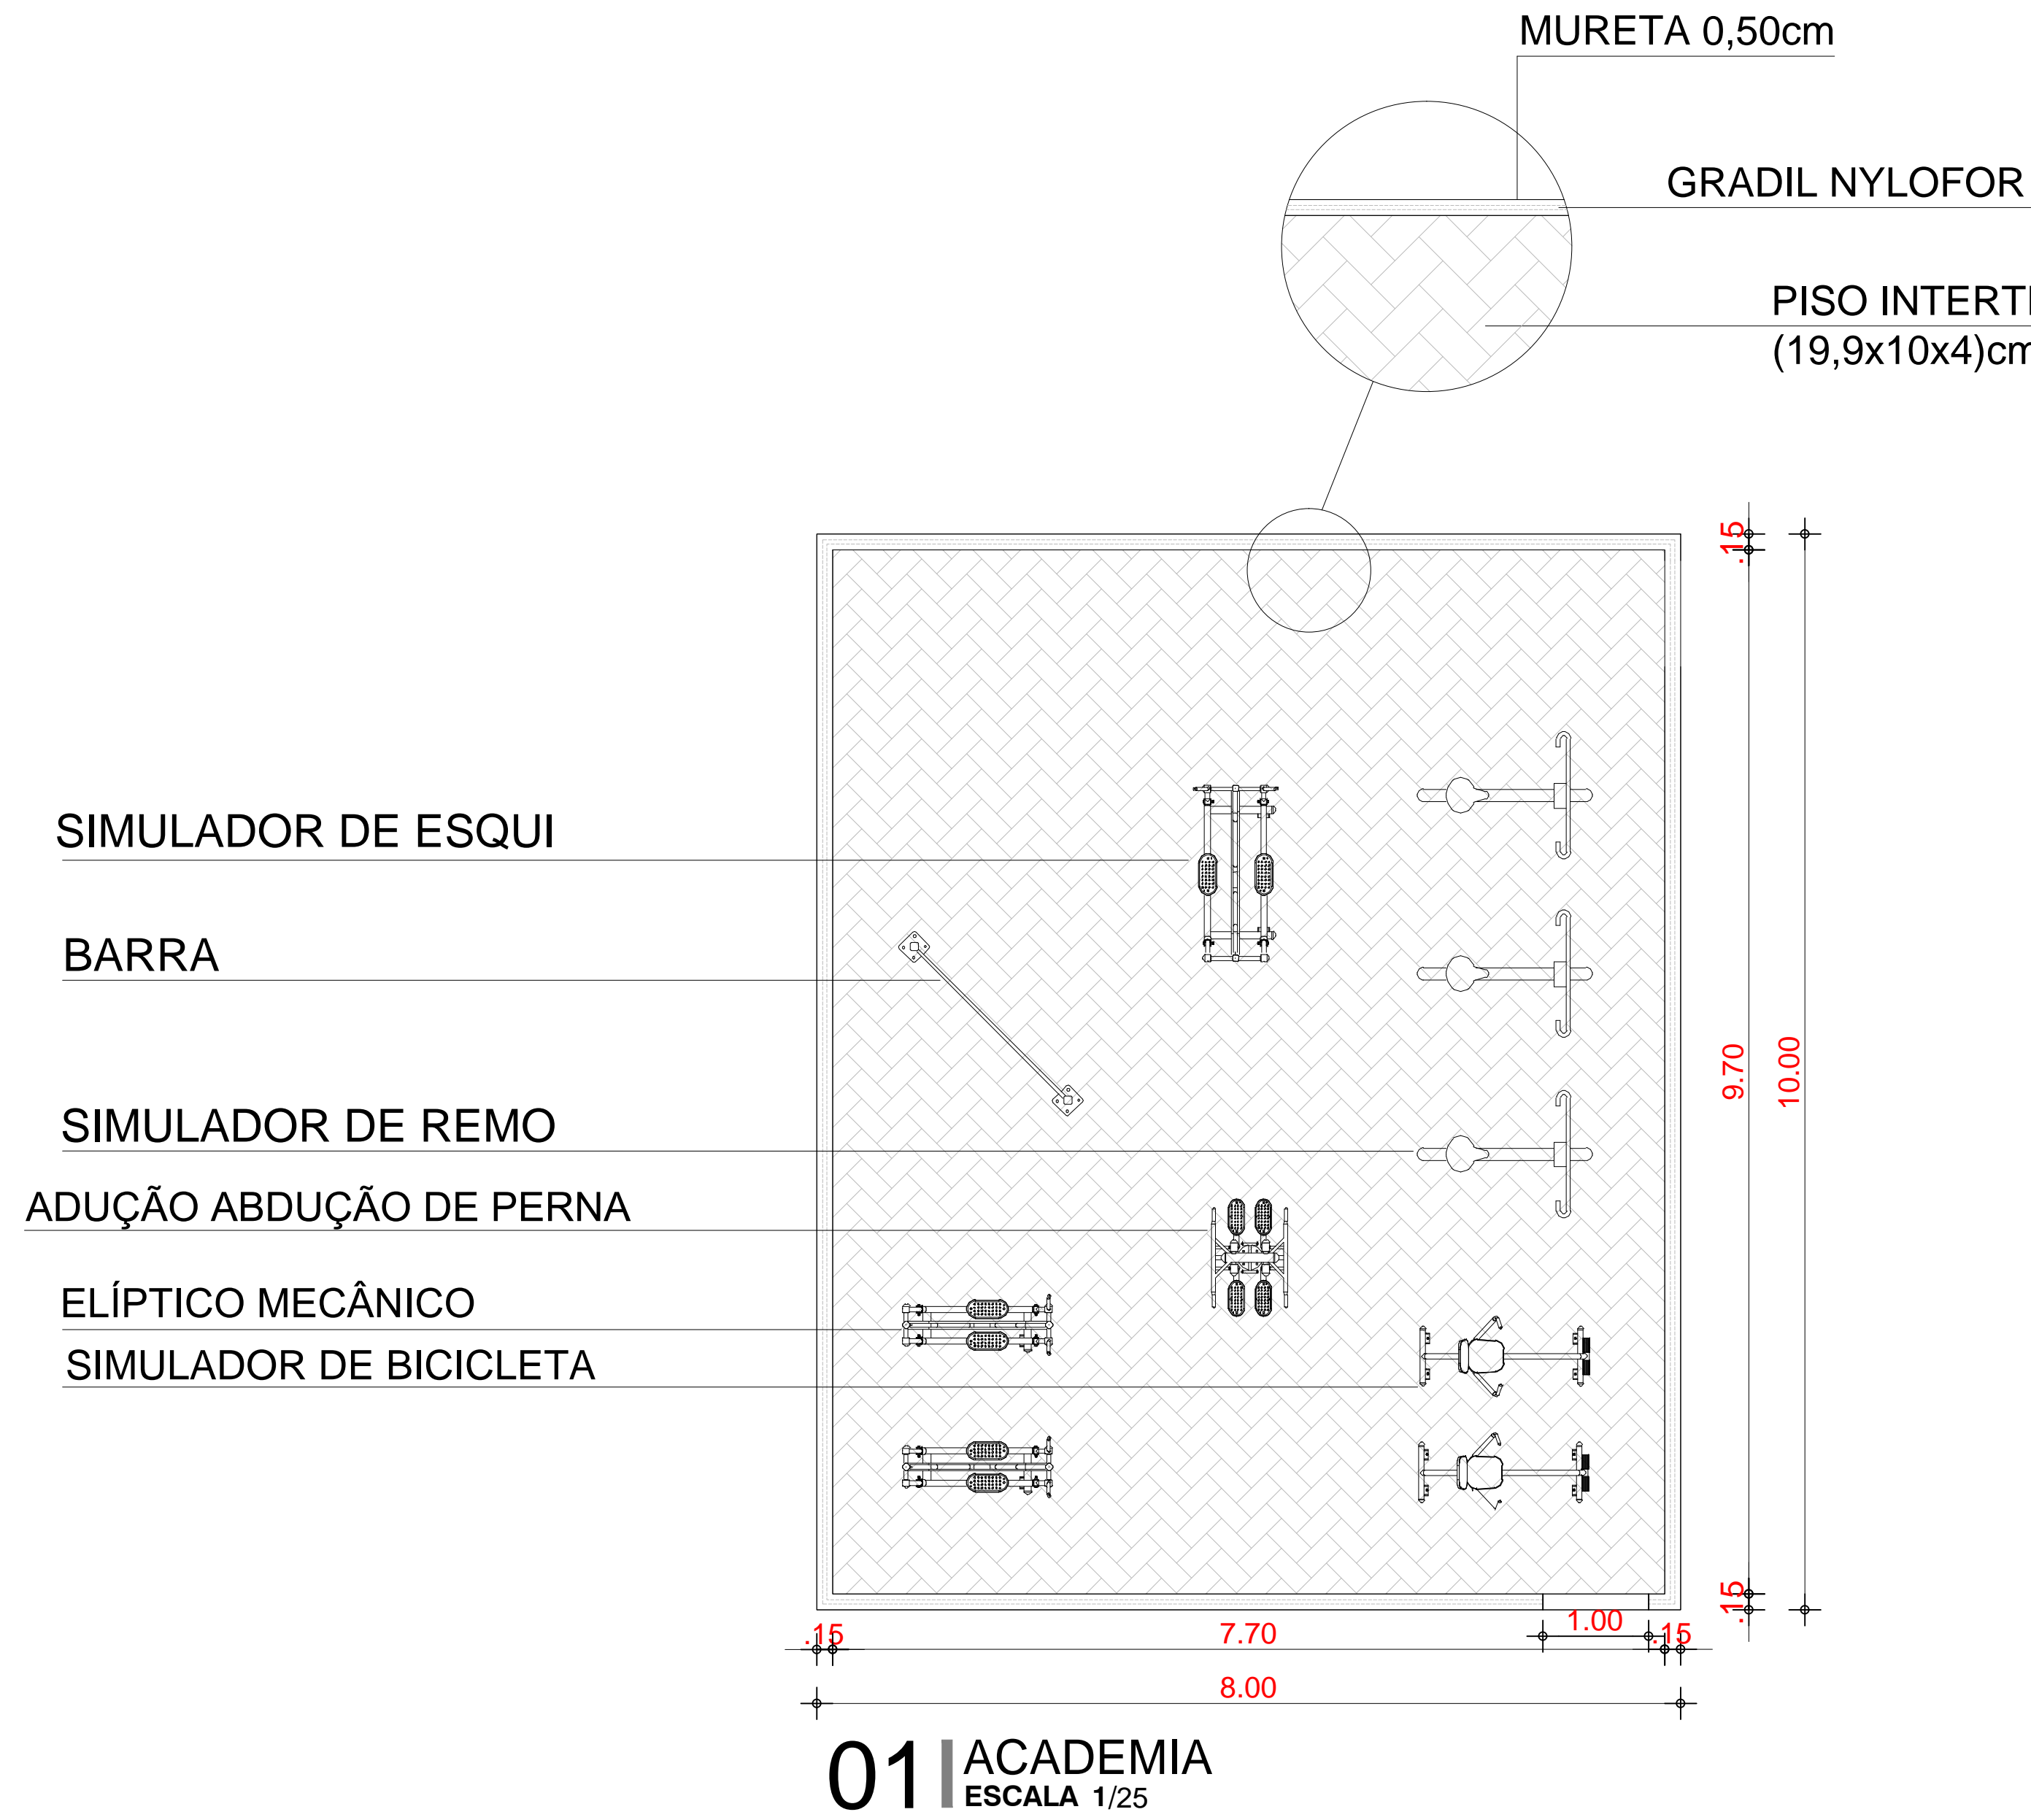

PROPRIETÁRIO	
ARQUITETO	CREA
ARQUITETO	
CALCULO	INFRA
CONSTRUÇÃO	
APROVO PM -	

02				
01				
Nº	DATA	REVISÃO	DESENHO	APROVAÇÃO

PROJETO:
CONSTRUÇÃO DE UMA PRAÇA LOCALIZADA NA
ARENINHA DE CE-NORTE - MARCO-CE

CLIENTE:
MUNICÍPIO DE MARCO

LOCAL:
BAIRRO CE-NORTE











CONTEÚDO:
DETALHES GERAIS

1



AV. PREFEITO GUIDO OSTENHO, S/N
CENTRO | MARCO - CE | 62260-000
FONE: 3664-2222 | 366-3664-1015
WWW.MARCO.CE.GOV.BR
CNPJ: 07.566.516/0001-47


ESCALA: INDICADA
DESENHO: DATA: MAIO/2022
PRANCHA: 03/05

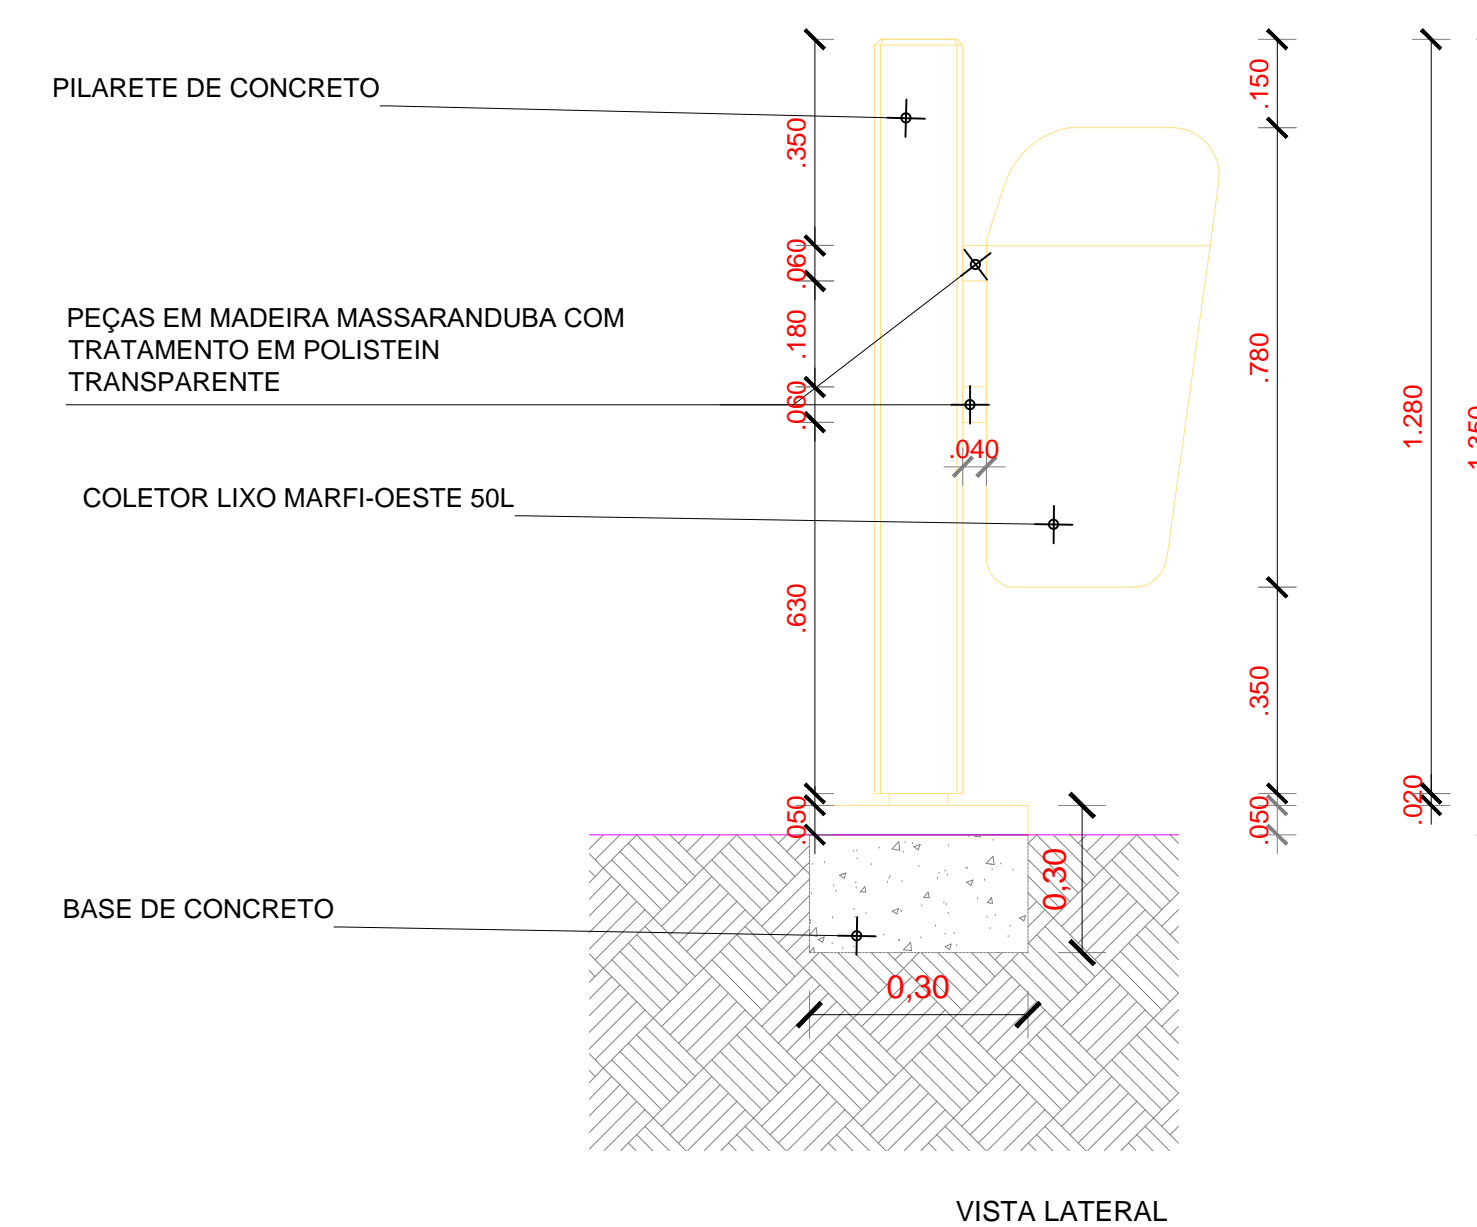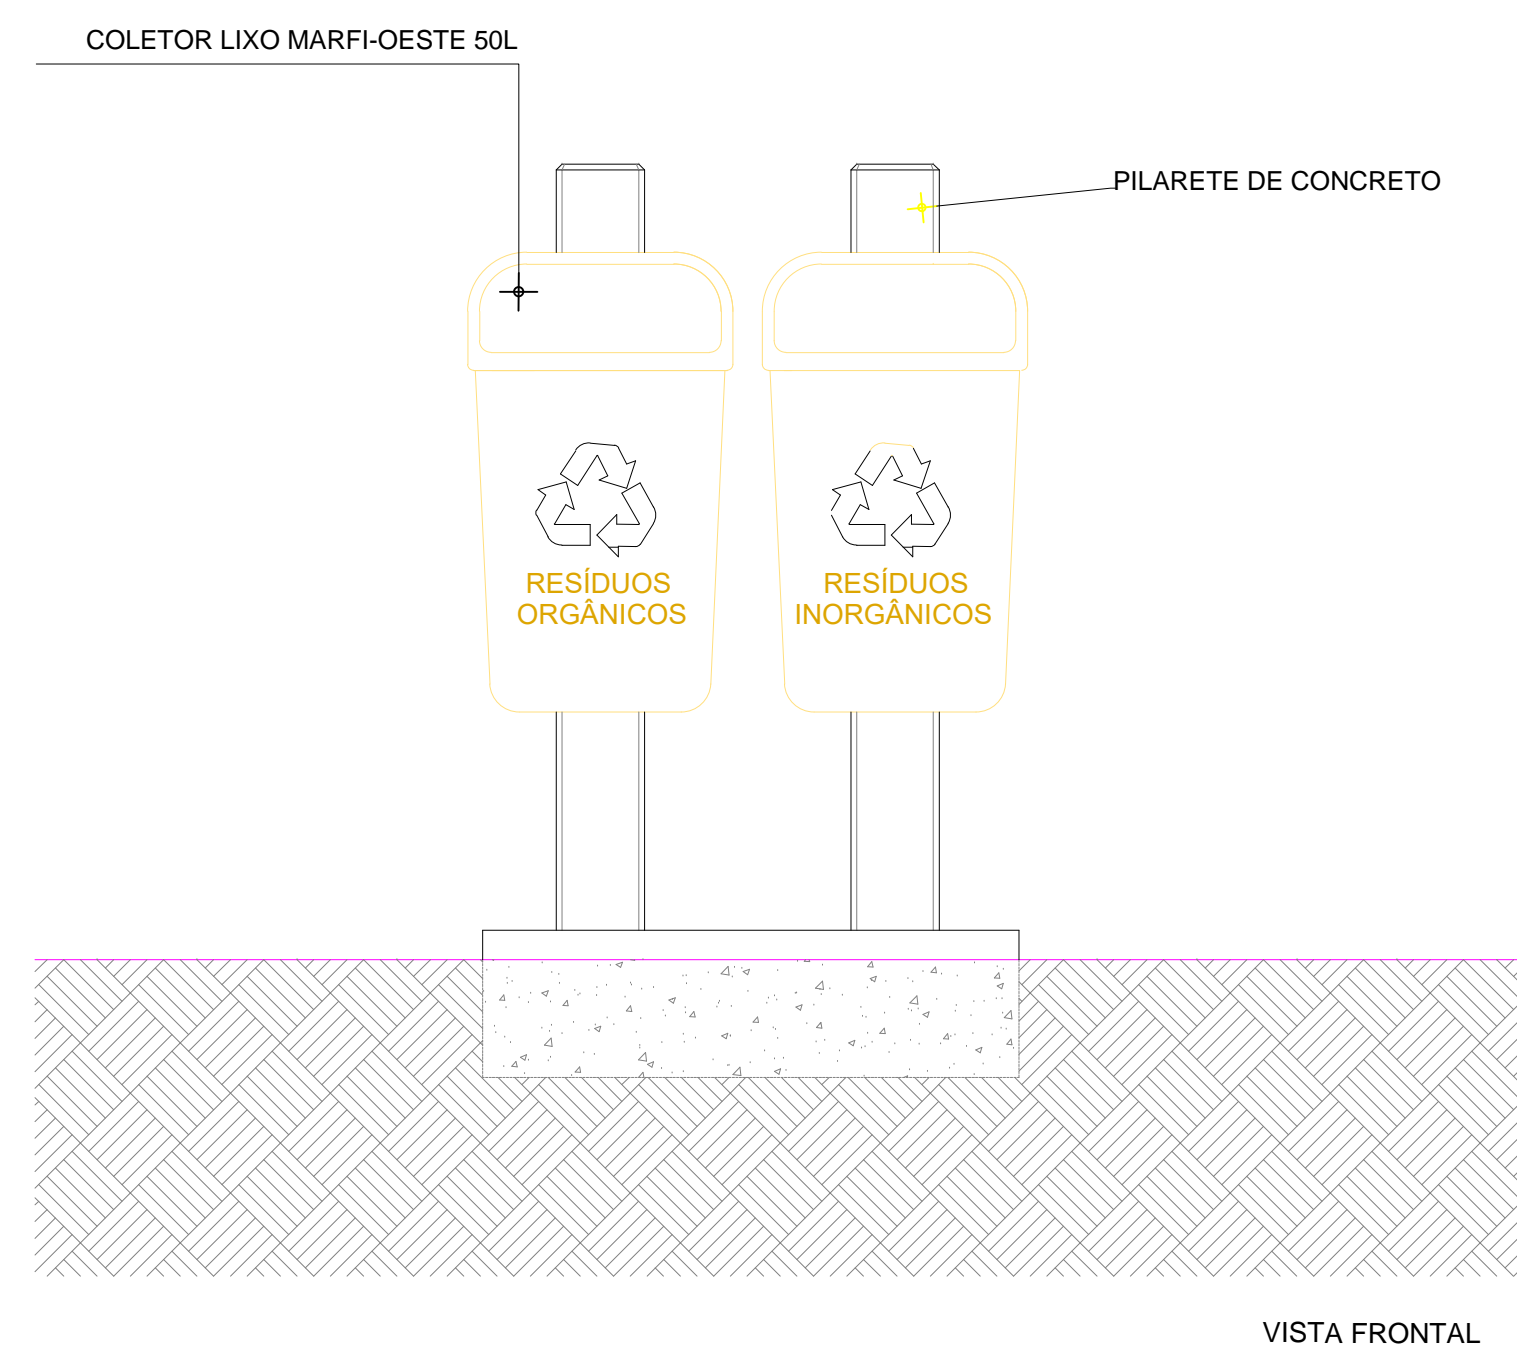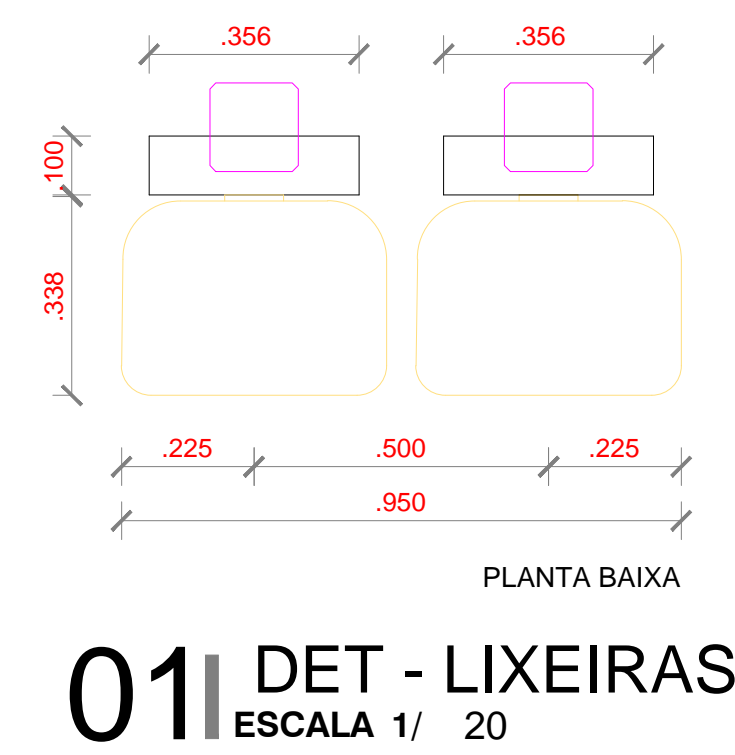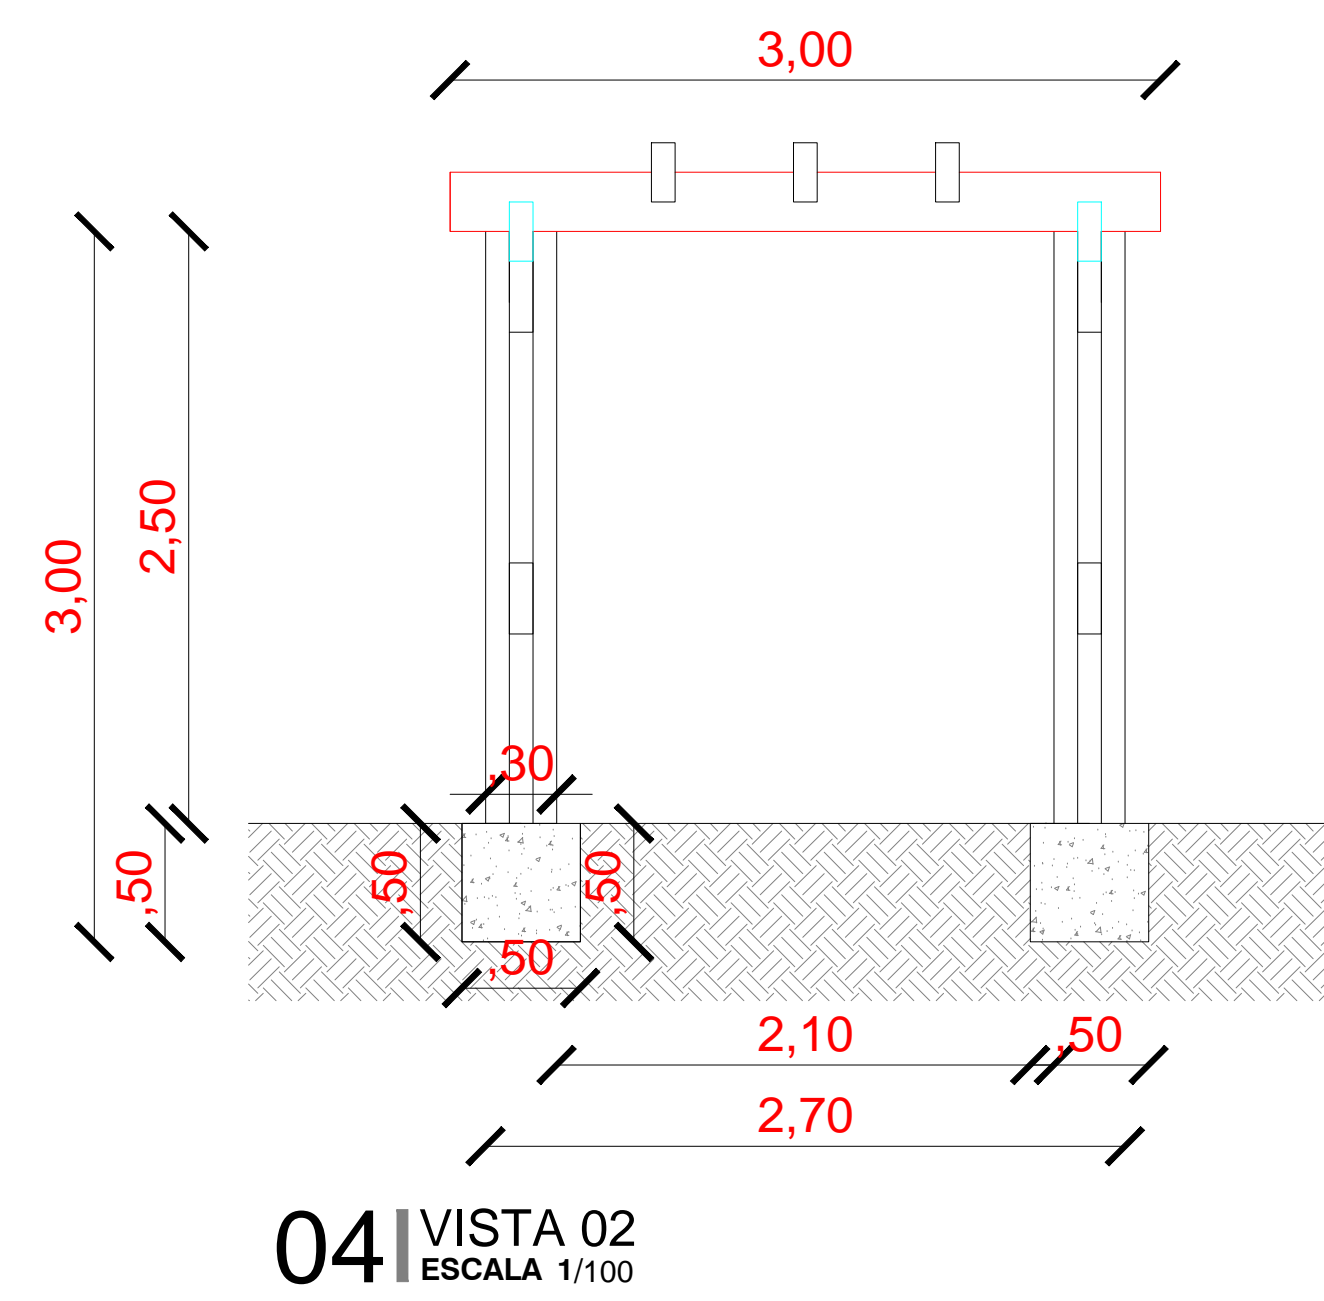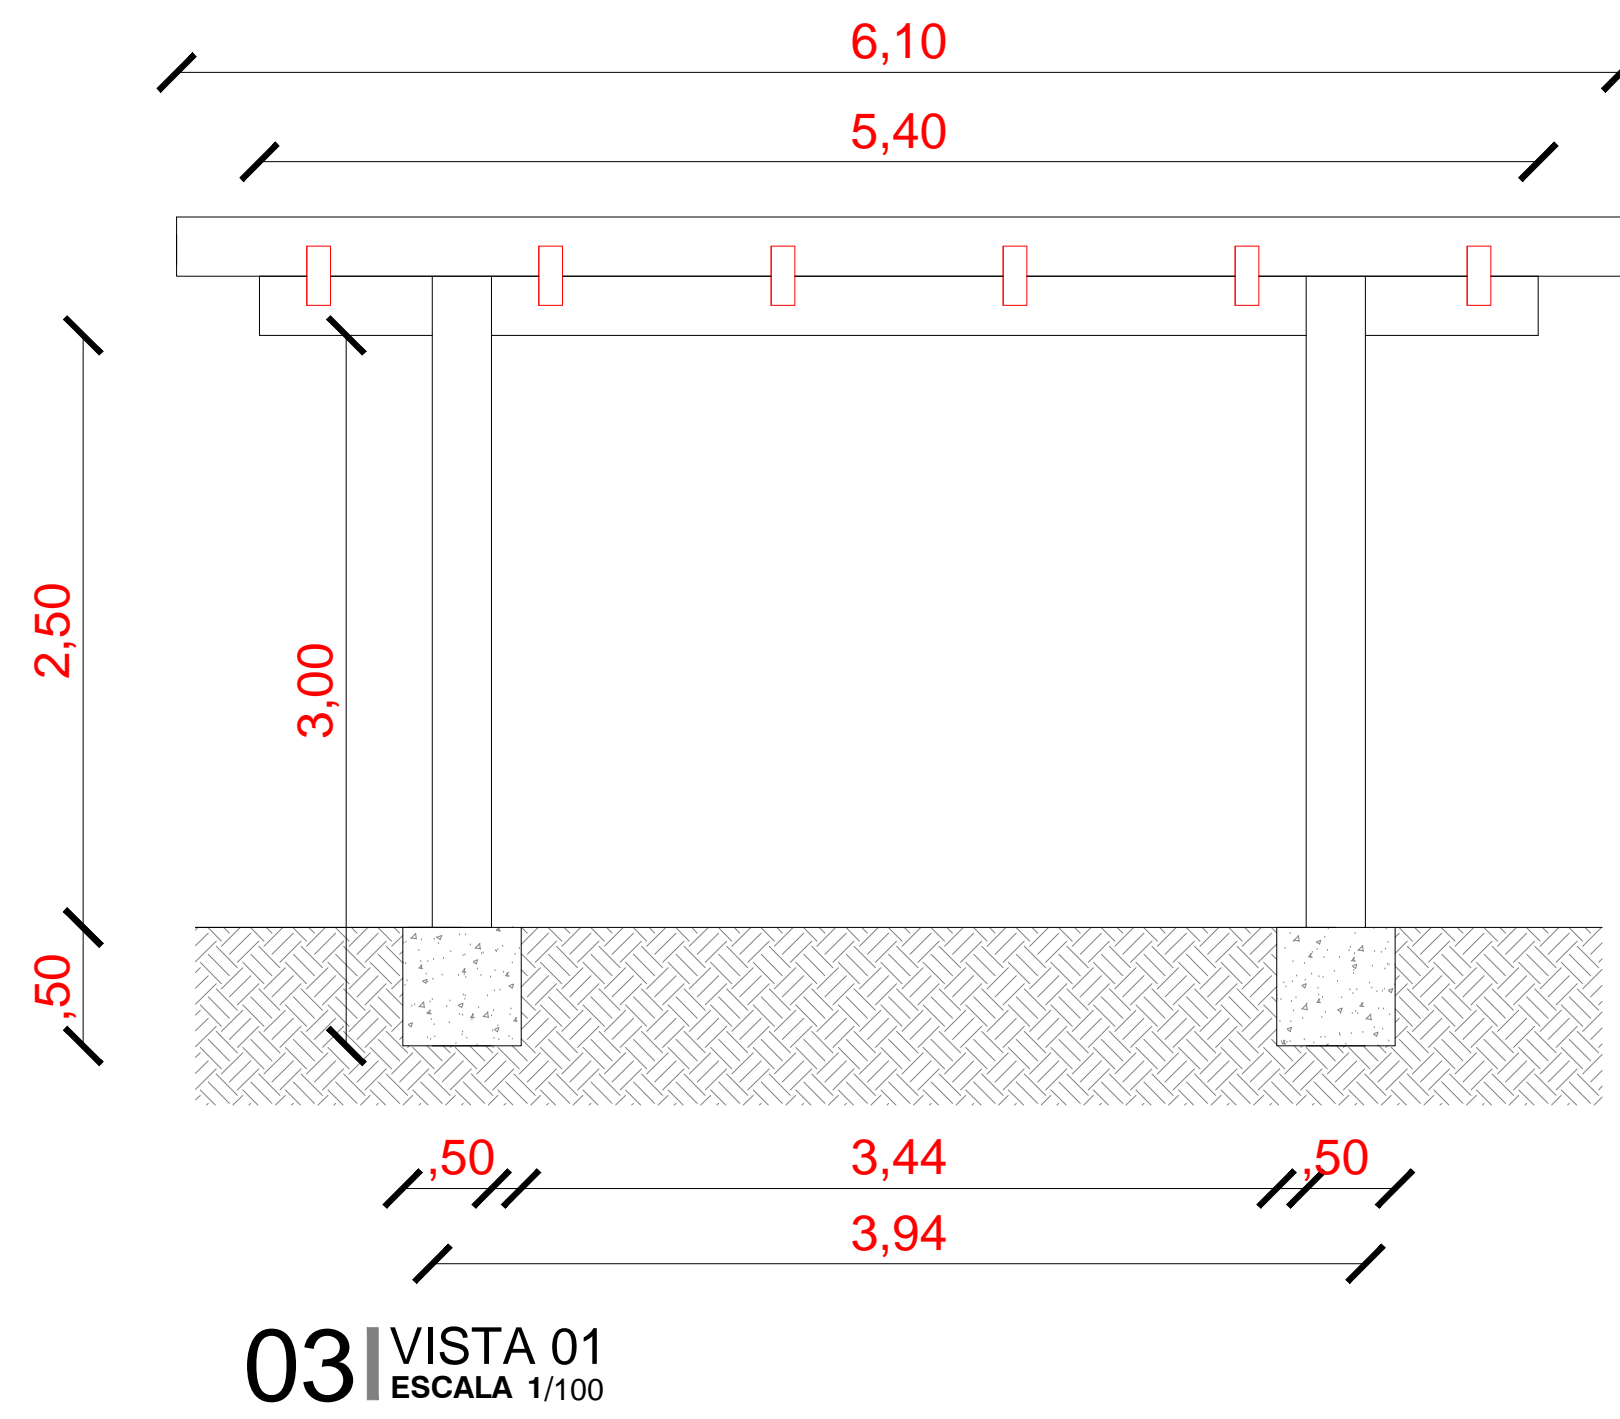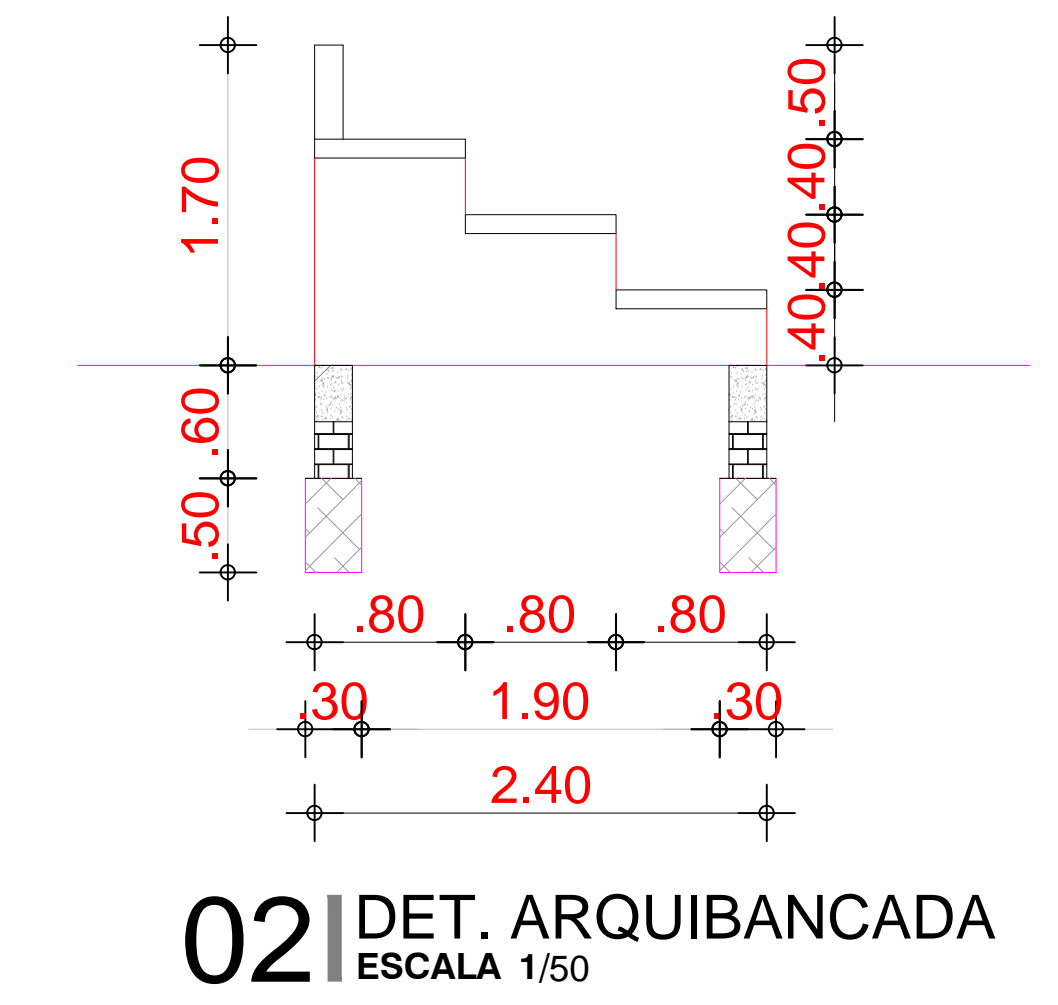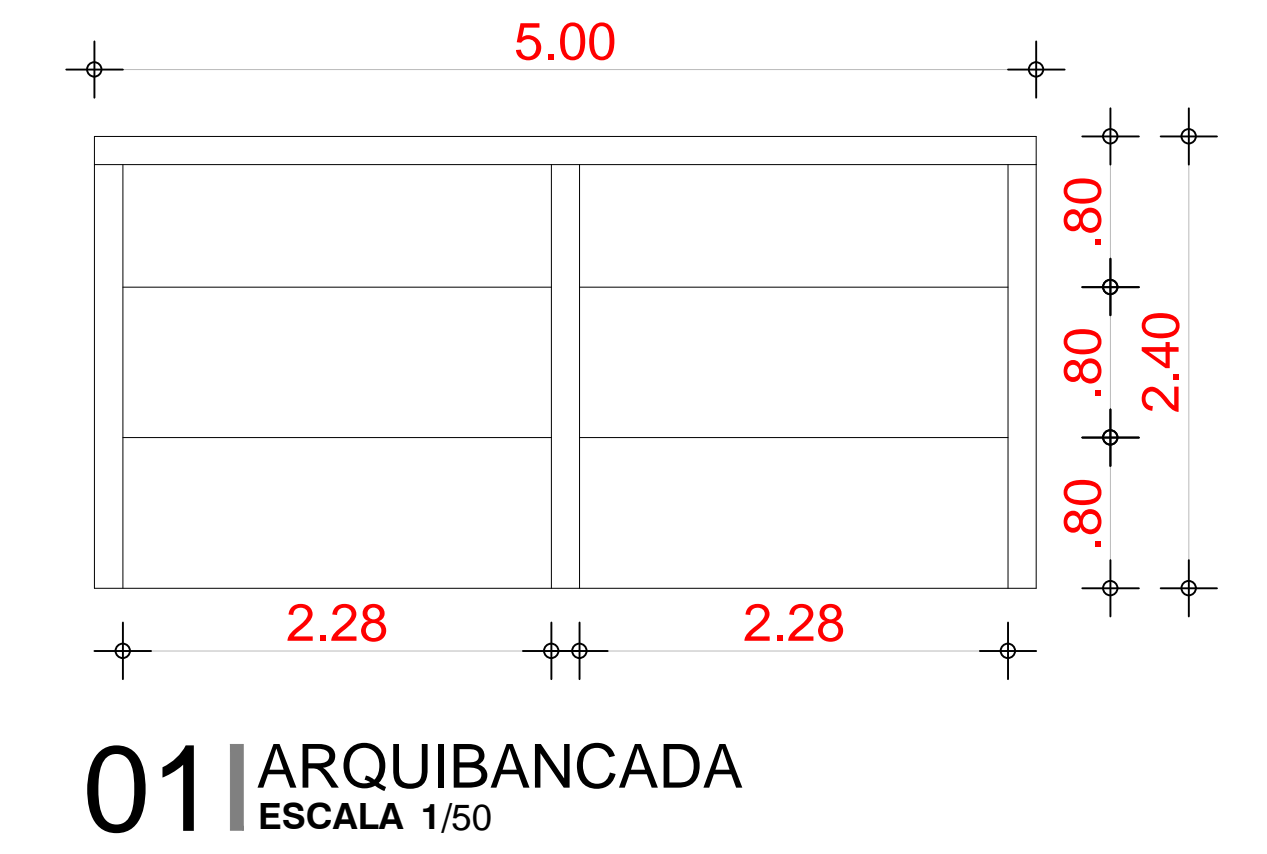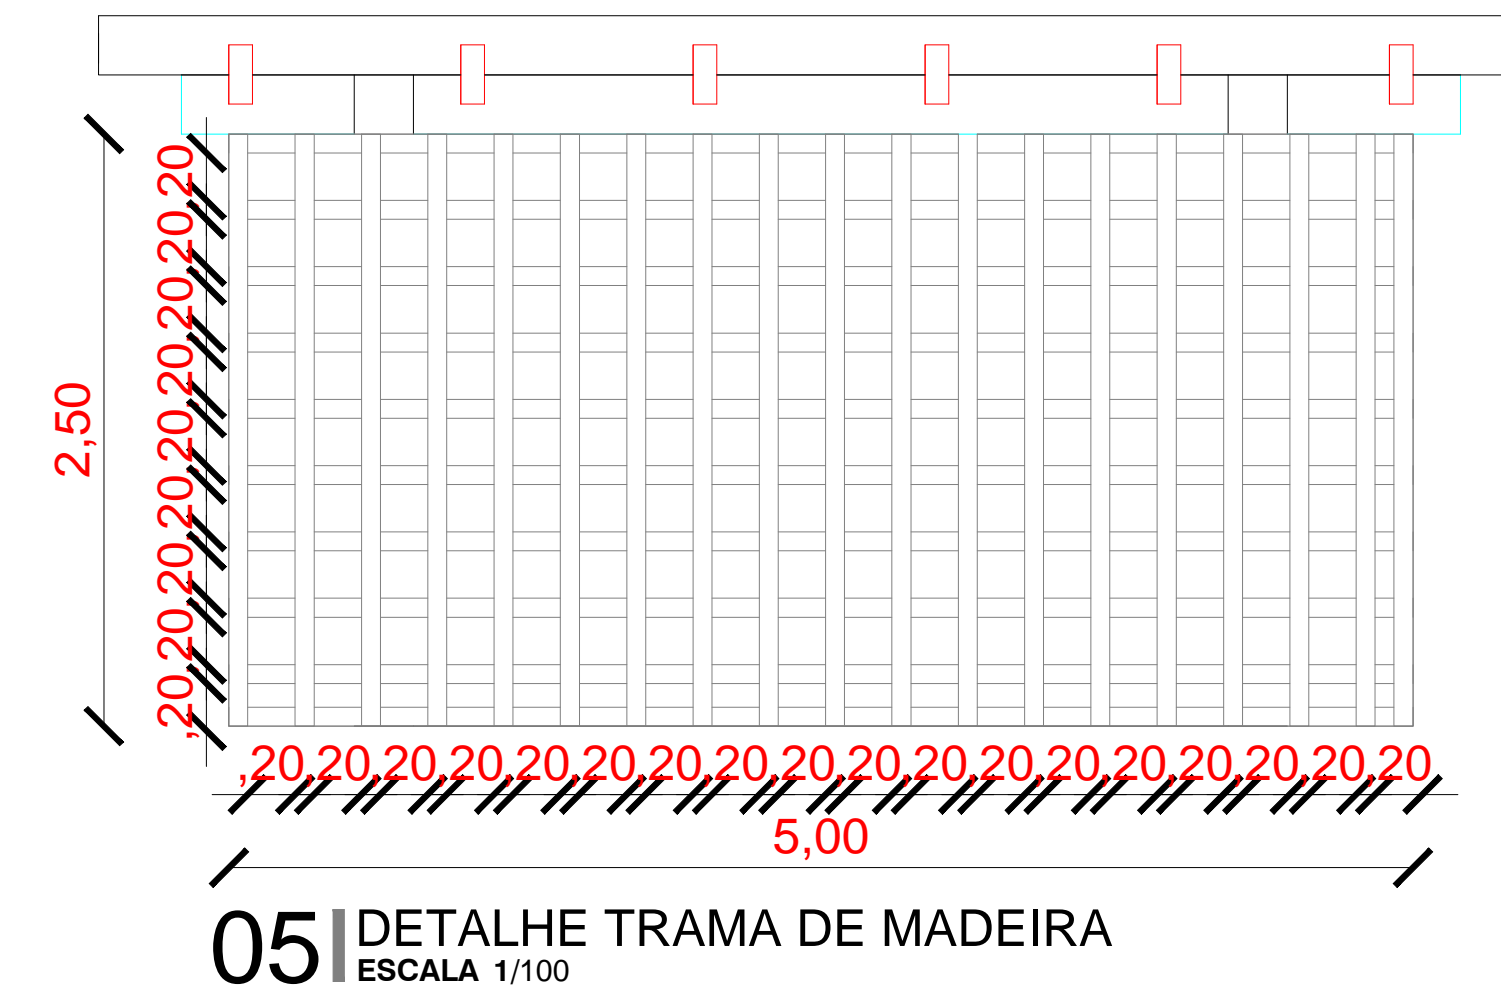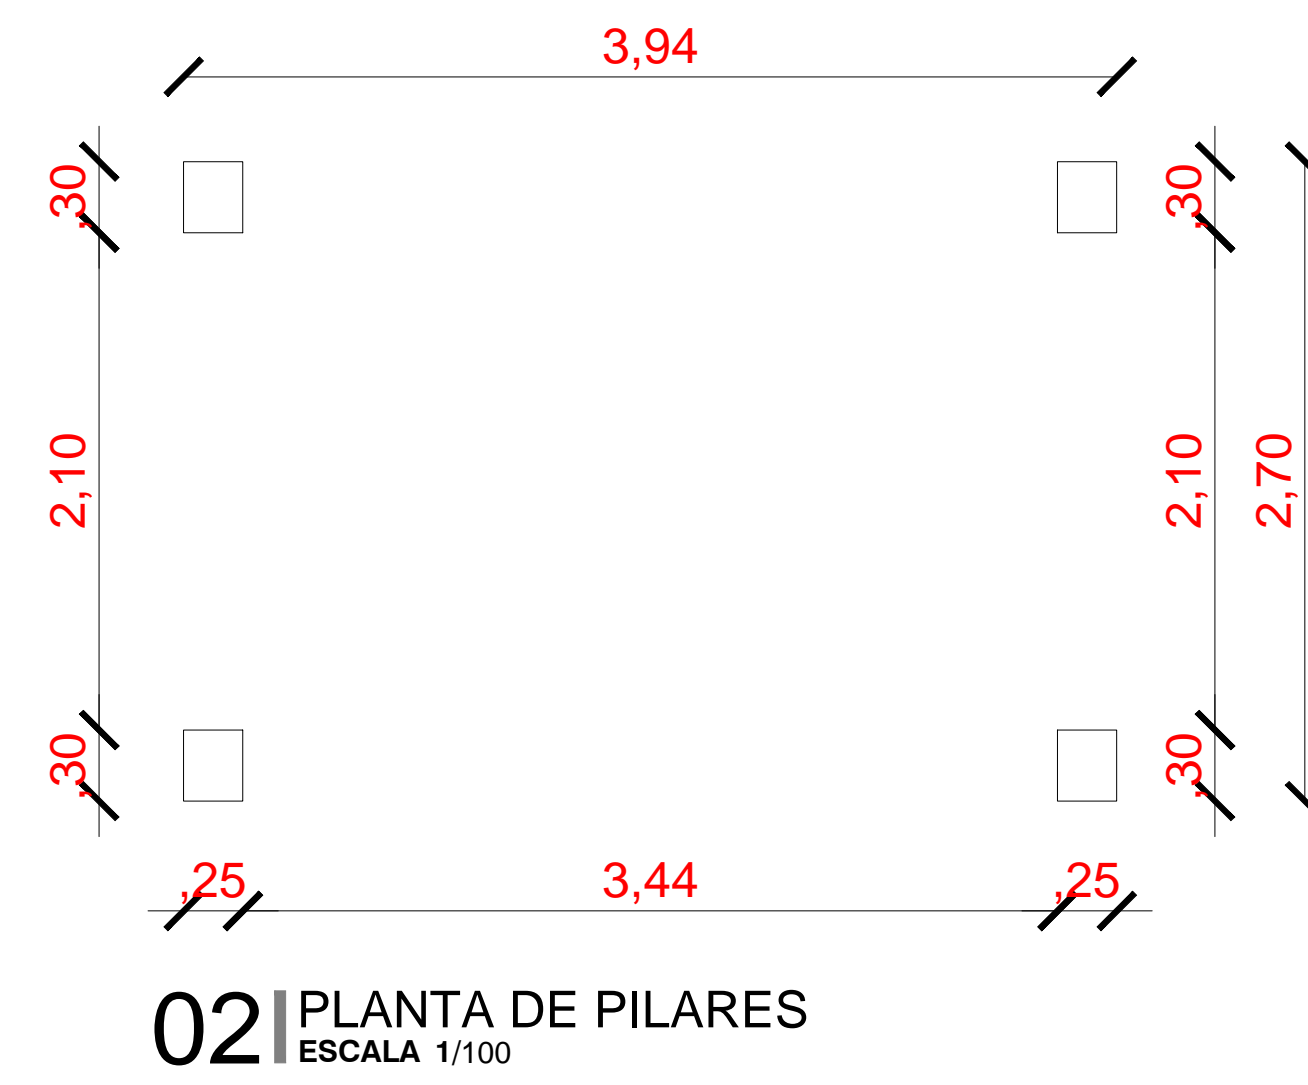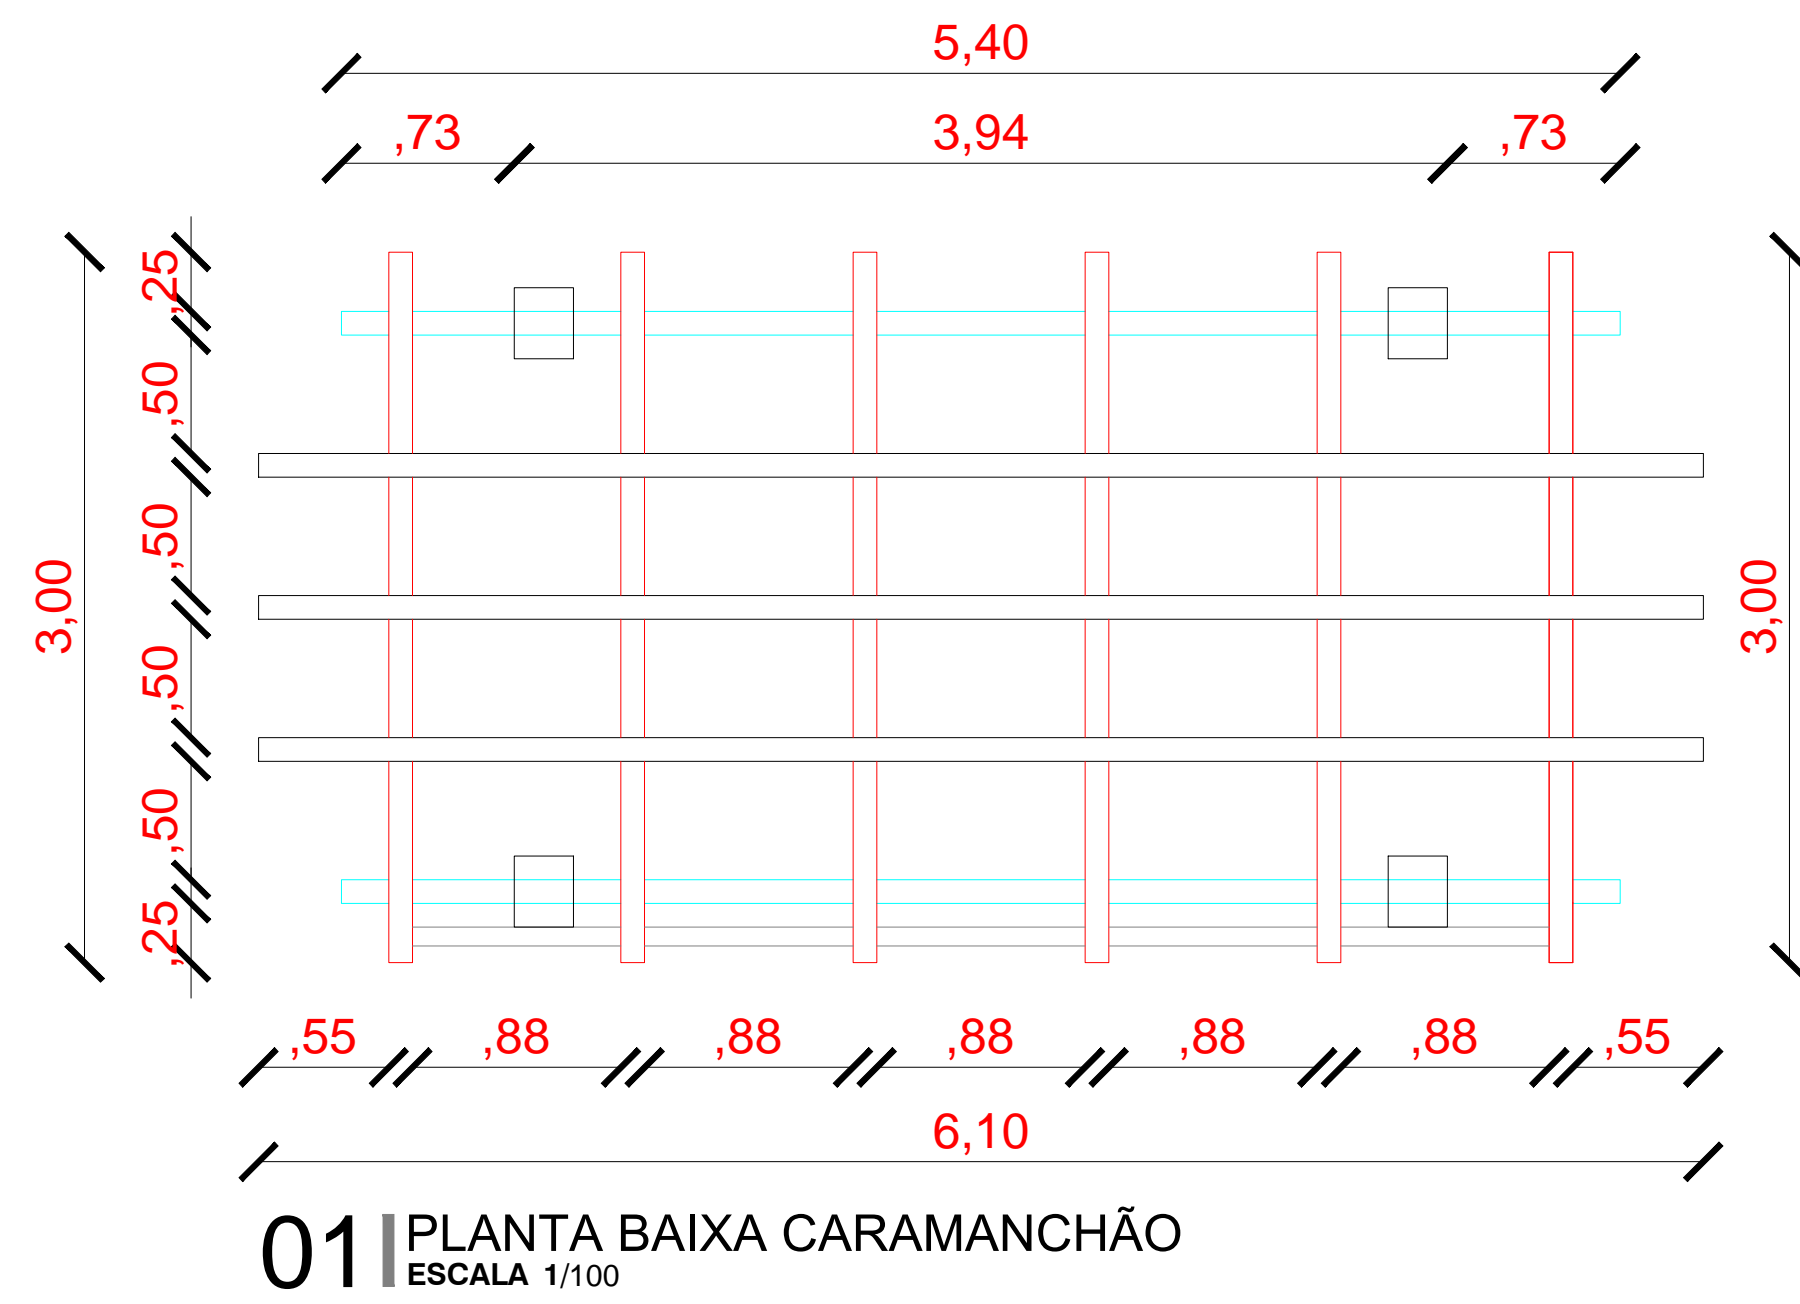






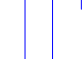
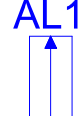
PROPRIETÁRIO		CREA	
ARQUITETO		INFRA	
ARQUITETO			
CALCULO			
CONSTRUÇÃO			
		APROVO PM -	
02			
01			
Nº	DATA	REVISÃO	DESENHO APROVAÇÃO
PROJETO: CONSTRUÇÃO DE UMA PRAÇA LOCALIZADA NA ARENINHA DE CE-NORTE - MARCO-CE			
CLIENTE: MUNICÍPIO DE MARCO			
LOCAL: BAIRRO CE-NORTE			
CONTEÚDO: DETALHES GERAIS			
1			
ESCALA:	DESENHO:	PRANCHA:	
INDICADA	DATA:		04/05
	MAIO/2022		

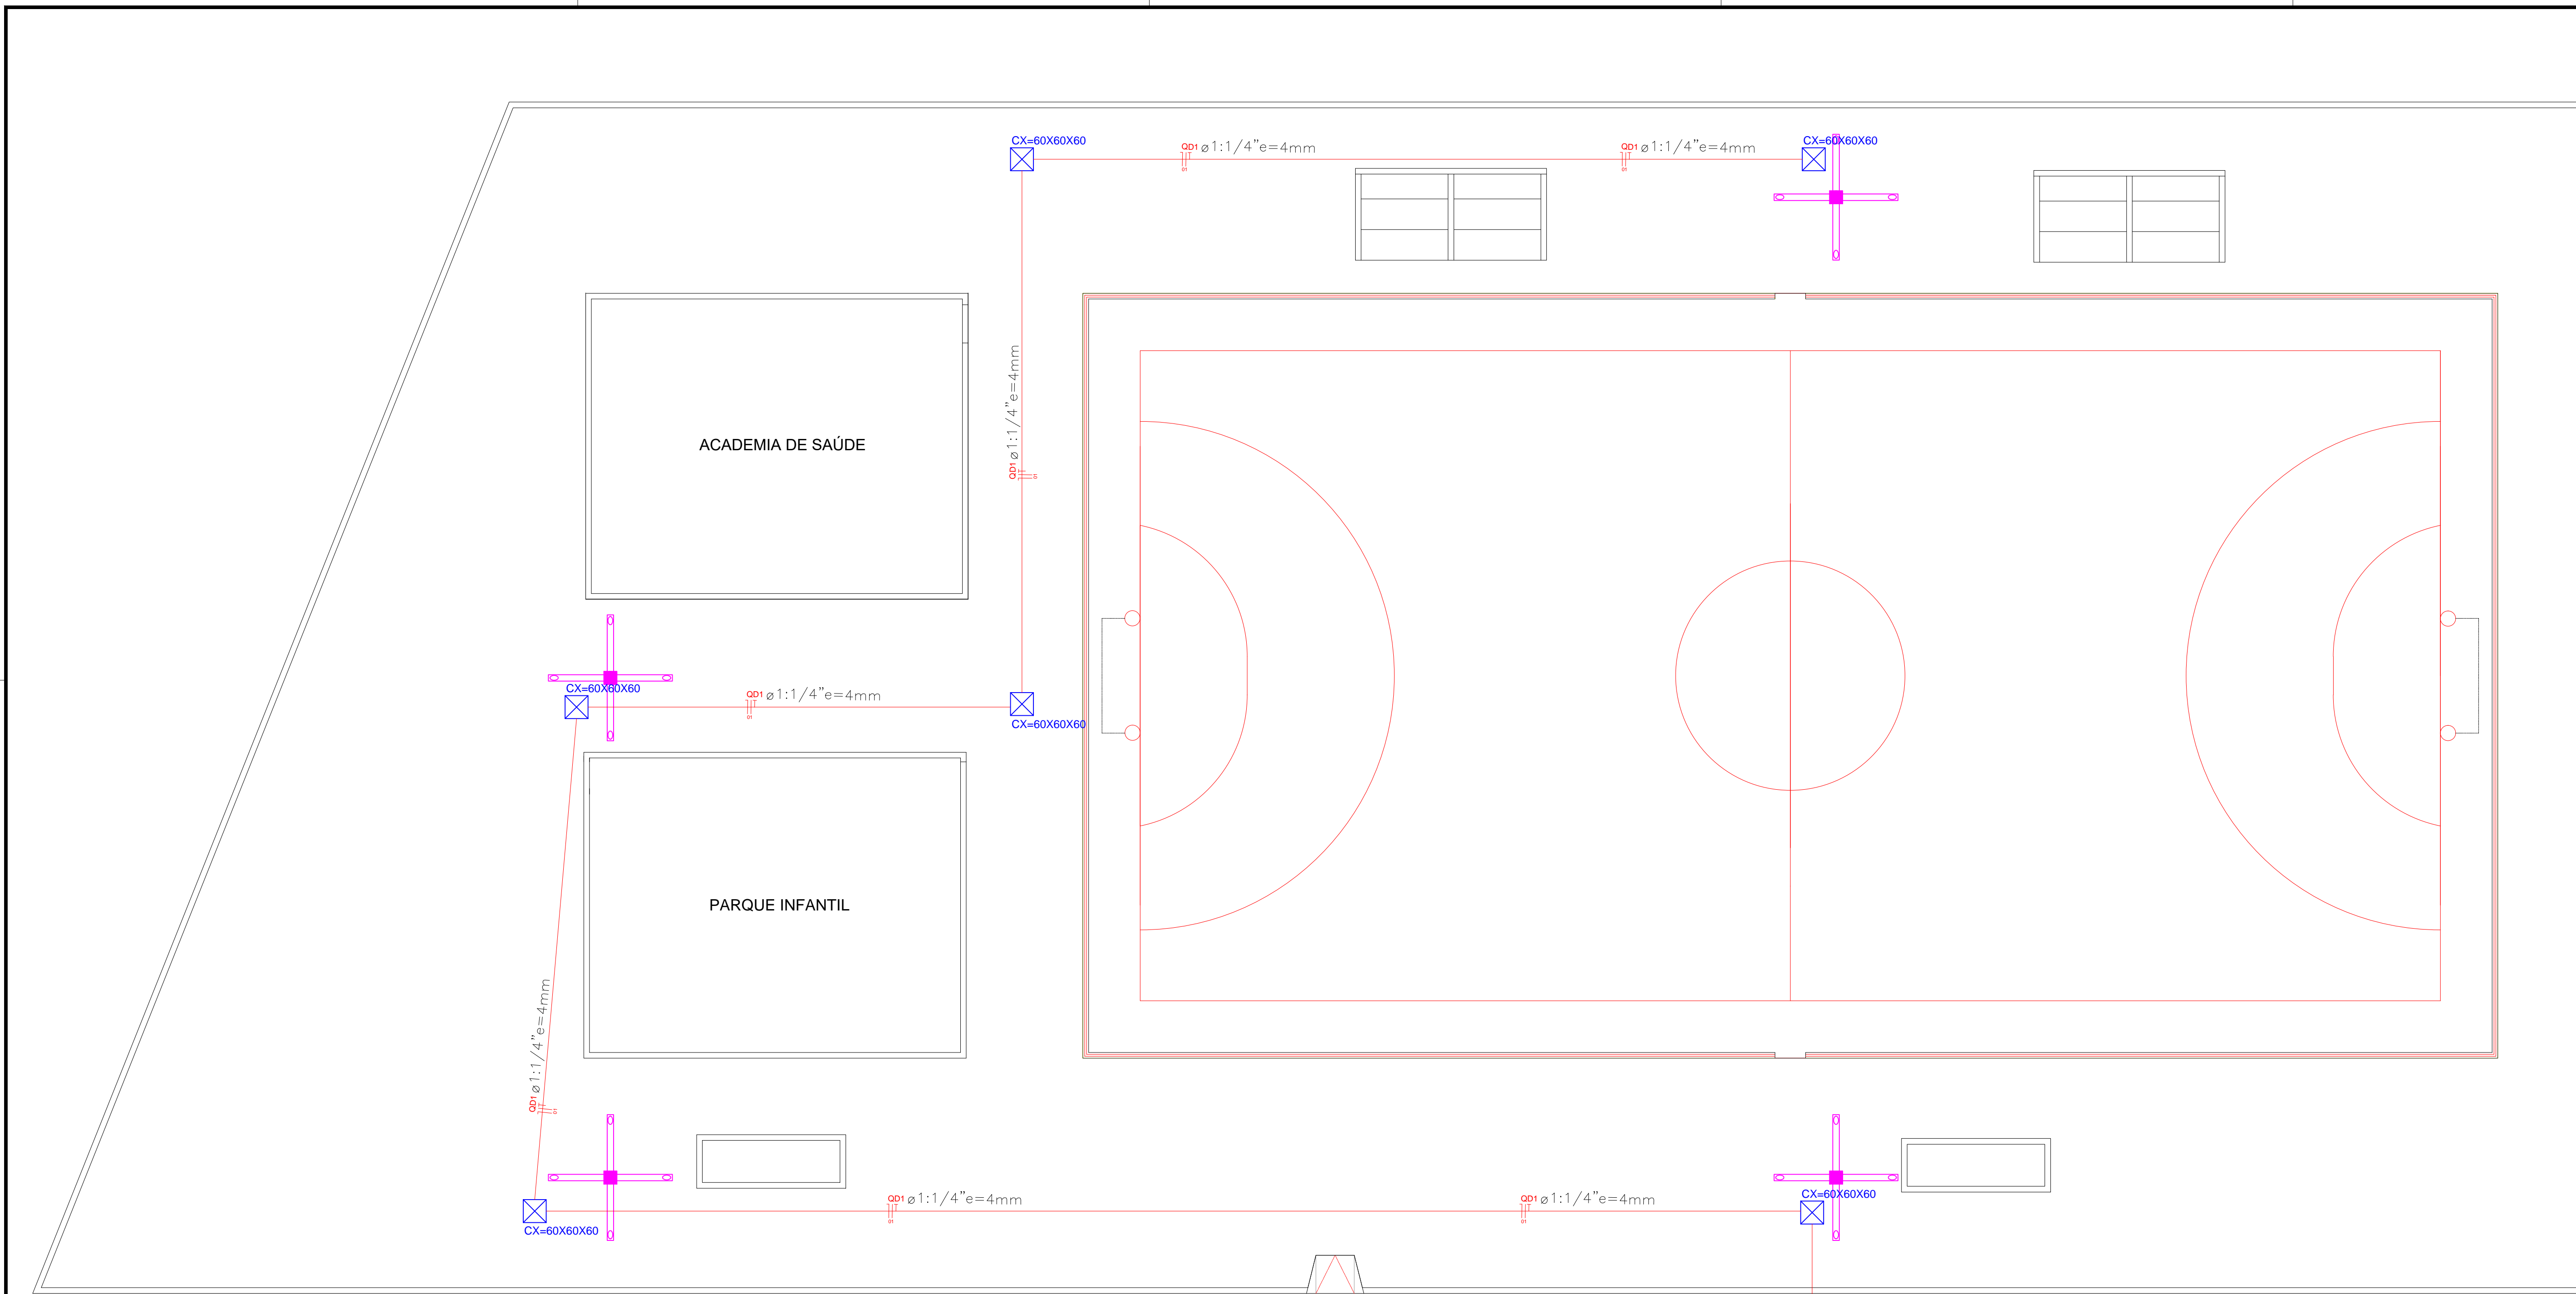

AV. PREFEITO GUIDO OSTENRO, S/N
CENTRO | MARCO - CE | 82360-000
FONE: 3338.1111 | 3338.1015
WWW.MARCO.CE.GOV.BR
CNPJ: 07.568.516/0001-47

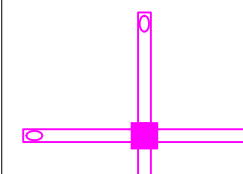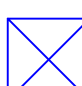

01 ELÉTRICO
ESCALA 1/100

-  POSTE CIRCULAR DE CONCRETO 04 PETALAS
-  CAIXA DE PASSAGEM COM FUNDO EM LASTRO DE BRITA (0.60x0.60x0.60cm)
-  QUADRO GERAL DE MEDIÇÃO PADRÃO POPULAR ENEL
-  QUADRO DE DISTRIBUIÇÃO DE ENERGIA
-  ELETRODUTO DE PVC RIGIDO ROSC. 1:1/4"
-  INDICAÇÃO DE CIRCUITO (NEUTRO, FASE E TERRA)
-  ALIMENTADOR DA REDE DE DISTRIBUIÇÃO


PROPRIETÁRIO	CREA
ARQUITETO	INFRA
ARQUITETO	
CALCULO	
CONSTRUÇÃO	APROVO PM -

Quadro de Cargas (QM1) - PRAÇA

Circuito	Descrição	Esquema	Método de inst.	V (V)	Pot. total (W)	Fases	In' (A)	Seção (mm2)	Disj (A)
QD1		3F+N+T	B1	380V/220 V	3.000	R+S+T		4	20.0
TOTAL					3.000	R+S+T			


Quadro de Cargas (QD1) - PRAÇA

Circuito	Descrição	Esquema	Método de inst.	V (V)	Iluminação (W)								Tomadas (W)								Pot. total (W)	In' (A)	Seção (mm2)	Disj (A)
					15	32	50	150	100	150	312	600	750	900	1400	2000	2500	2800						
1	ILUMINAÇÃO PRAÇA	F+N+T	B1	220 V				04													3.000		4	20.00
TOTAL																					3.000			

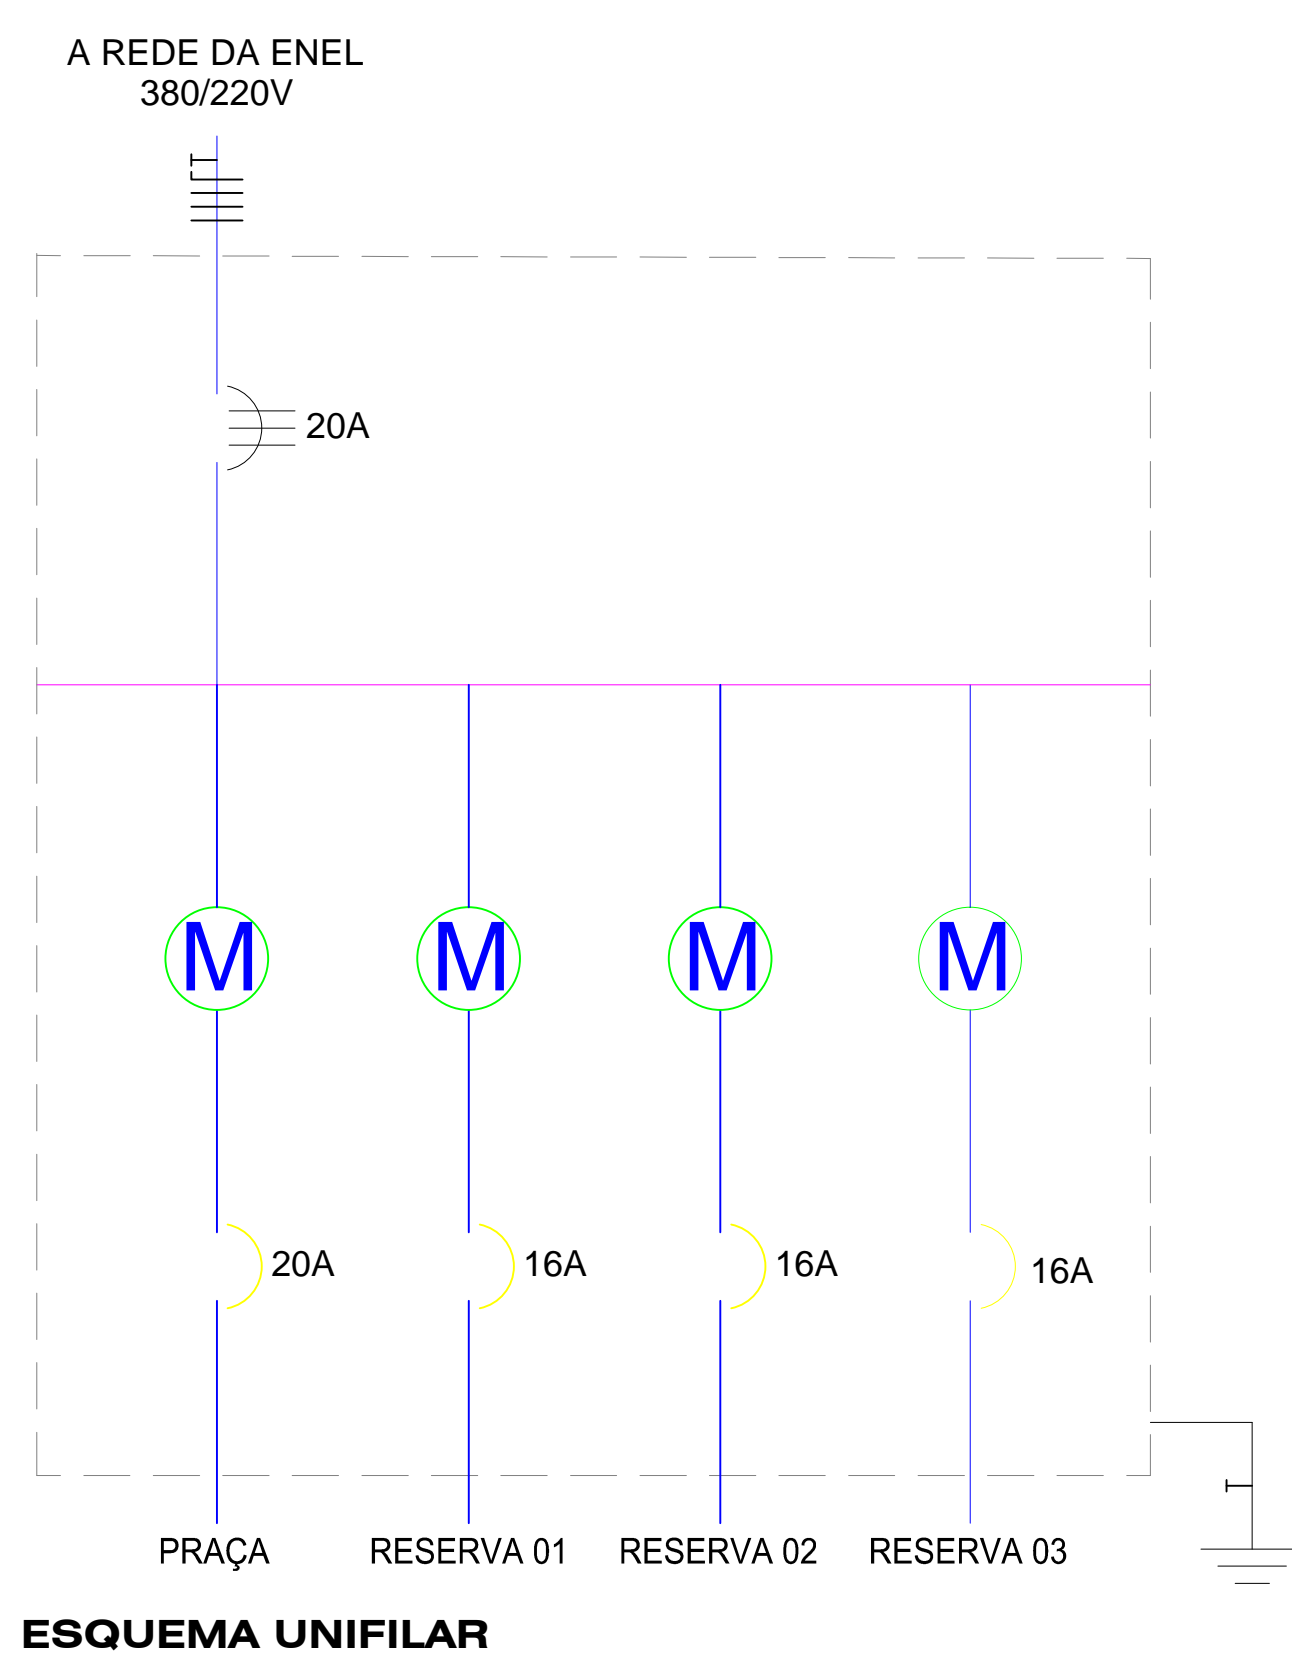

ESQUEMA UNIFILAR

QM1 (QUADRO ALIMENTADOR)

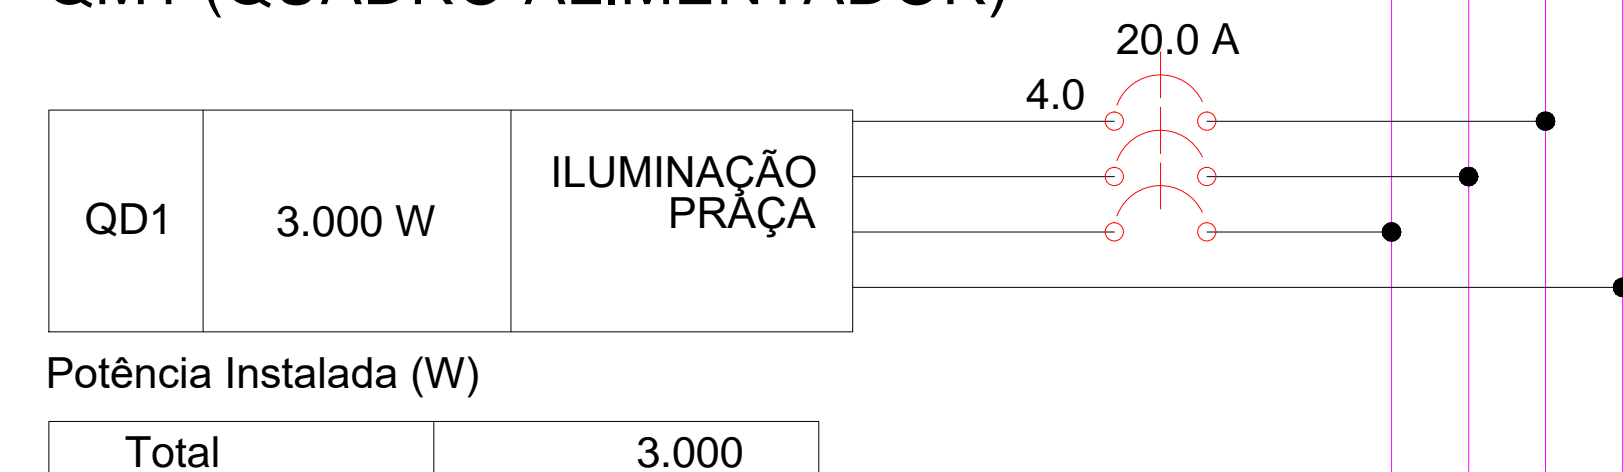

02					
01					
Nº	DATA	REVISÃO	DESENHO	APROVAÇÃO	
PROJETO: CONSTRUÇÃO DE UMA PRAÇA LOCALIZADA NA ARENINHA DE CE-NORTE - MARCO-CE					
CLIENTE: MUNICÍPIO DE MARCO					
LOCAL: BAIRRO CE-NORTE					
CONTEÚDO: ELÉTRICO					
1					
ESCALA: INDICADA					
DESENHO: DATA: PRANCHA: 05/05					



AV. PREFEITO GUIDO OSTENRO, S/N
CENTRO | MARCO - CE | 62260-000
FONE: 3664-3232 | 3664-3615
WWW.MARCO.CE.GOV.BR
CNPJ: 07.586.516/0001-47