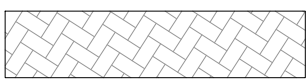



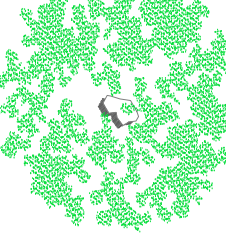
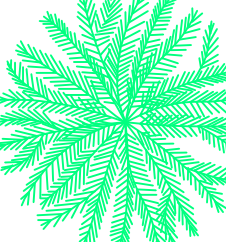



**LEGENDA:**

-  PISO INTERTRAVADO TIPO TIJOLINHO (19,9x10x4)cm NA COR CINZA
-  PISO INTERTRAVADO TIPO TIJOLINHO (19,9x10x4)cm NA COR AMARELO
-  GRAMA BATATAIS EM PLACAS
-  MEIO FIO DE CONCRETO PRE-MOLDADO 0,15cm
-  PROJEÇÃO ÁRVORE
-  PALMERA
-  BANCOS DE CONCRETO

BLOQUETE EXISTENTE

CANTEIRO

PISO INTERTRAVADO TIPO TIJOLINHO (19,9x10x4)cm NA COR AMARELA  
PISO INTERTRAVADO TIPO TIJOLINHO (19,9x10x4)cm NA COR CINZA

LIXEIRAS  
CARAMANCHÃO

BANCO DE CONCRETO  
POSTE 04 PETALAS

CASINHA DE BRINQUEDOS  
GIRA - GIRA

BALANÇO DUPLO

GANGORRA

**01** LAYOUT  
ESCALA 1/100

RAMPA DE ACESSO  
RUA SDO

PROPRIETÁRIO \_\_\_\_\_  
ARQUITETO \_\_\_\_\_  
ARQUITETO \_\_\_\_\_  
CALCULO \_\_\_\_\_  
CONSTRUÇÃO \_\_\_\_\_

CREA \_\_\_\_\_  
INFRA \_\_\_\_\_  
APROVO PM - \_\_\_\_\_

QZ	REVISÃO	DESENHO	APROVAÇÃO
01			
Nº	DATA		

PROJETO:  
CONSTRUÇÃO DE UMA PRAÇA LOCALIZADA NA  
ARENINHA DE VARJOTA - MARCO-CE

CLIENTE:  
MUNICÍPIO DE MARCO

LOCAL:  
LOCALIDADE DE VARJOTA


CONTEÚDO:  
LAYOUT

1 \_\_\_\_\_  
\_\_\_\_\_  
\_\_\_\_\_



AV. PREFEITO GUIDO OSTENHO, S/N  
CENTRO | MARCO - CE | 82360-000  
FONE: 3664-2228 | 3663-0115  
WWW.MARCO.CE.GOV.BR  
CNPJ: 07.568.516/0001-47



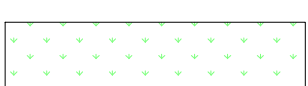
 
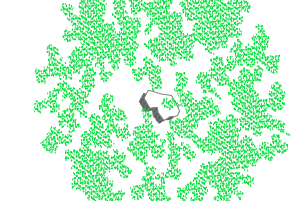
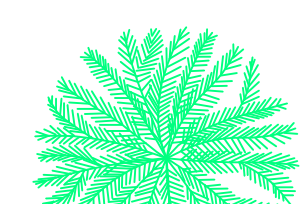

ESCALA: 1:100  
DESENHO: \_\_\_\_\_  
PRANCHA: \_\_\_\_\_  
DATA: MAIO/2022  
**01/05**

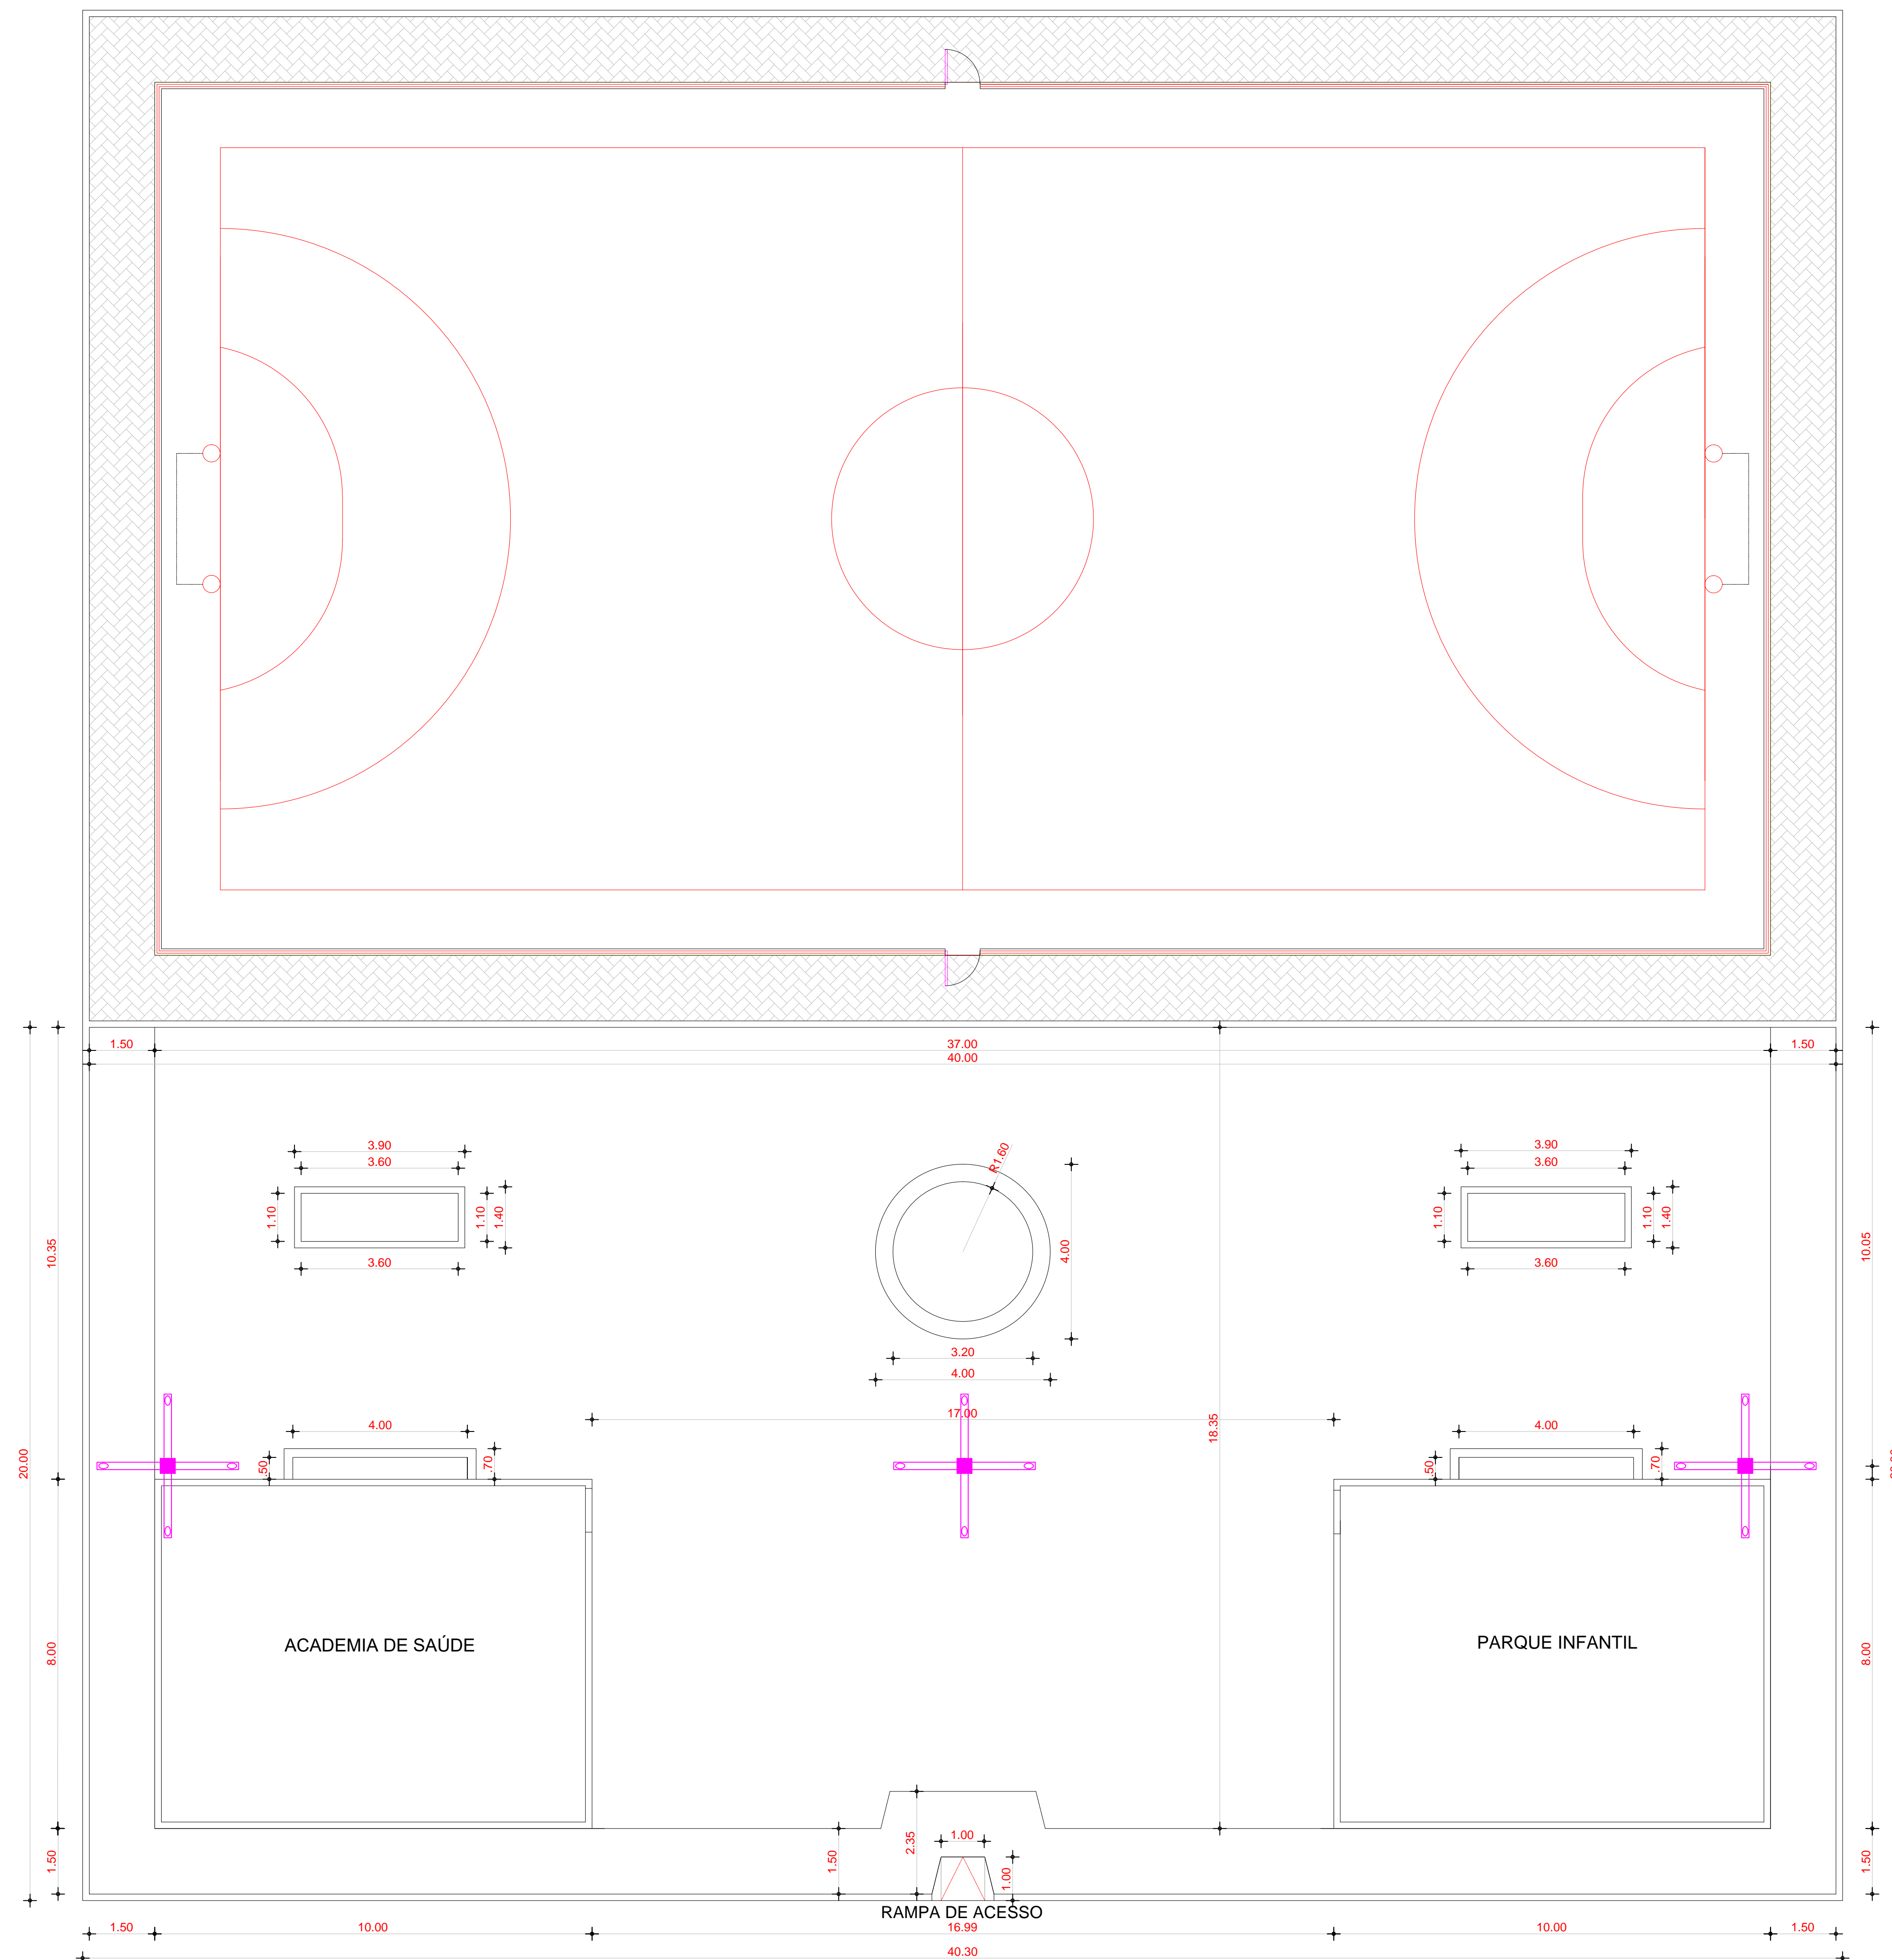

**02** PLANTA COTADA  
ESCALA 1/100

RUA SDO

**LEGENDA:**

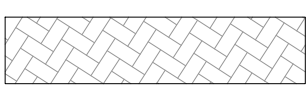-  PISO INTERTRAVADO TIPO TIJOLINHO (19,9x10x4)cm NA COR CINZA
-  PISO INTERTRAVADO TIPO TIJOLINHO (19,9x10x4)cm NA COR AMARELO
-  GRAMA BATATAIS EM PLACAS
-  MEIO FIO DE CONCRETO PRE-MOLDADO 0,15cm
-  PROJEÇÃO ÁRVORE
-  PALMERA
-  BANCOS DE CONCRETO

PROPRIETÁRIO	_____	CREA	_____
ARQUITETO	_____	INFRA	_____
ARQUITETO	_____	APROVO PM -	_____
CALCULO	_____		
CONSTRUÇÃO	_____		

02					
01					
Nº	DATA	REVISÃO	DESENHO	APROVAÇÃO	

PROJETO:  
CONSTRUÇÃO DE UMA PRAÇA LOCALIZADA NA  
ARENINHA DE VARJOTA - MARCO-CE

CLIENTE:  
MUNICÍPIO DE MARCO


LOCAL:  
LOCALIDADE DE VARJOTA

CONTEÚDO:  
PLANTA COTADA


1 \_\_\_\_\_  
\_\_\_\_\_  
\_\_\_\_\_




ESCALA:	DESENHO:	PRANCHA:
INDICADA	DATA:	<b>02/05</b>
	MAIO/2022	

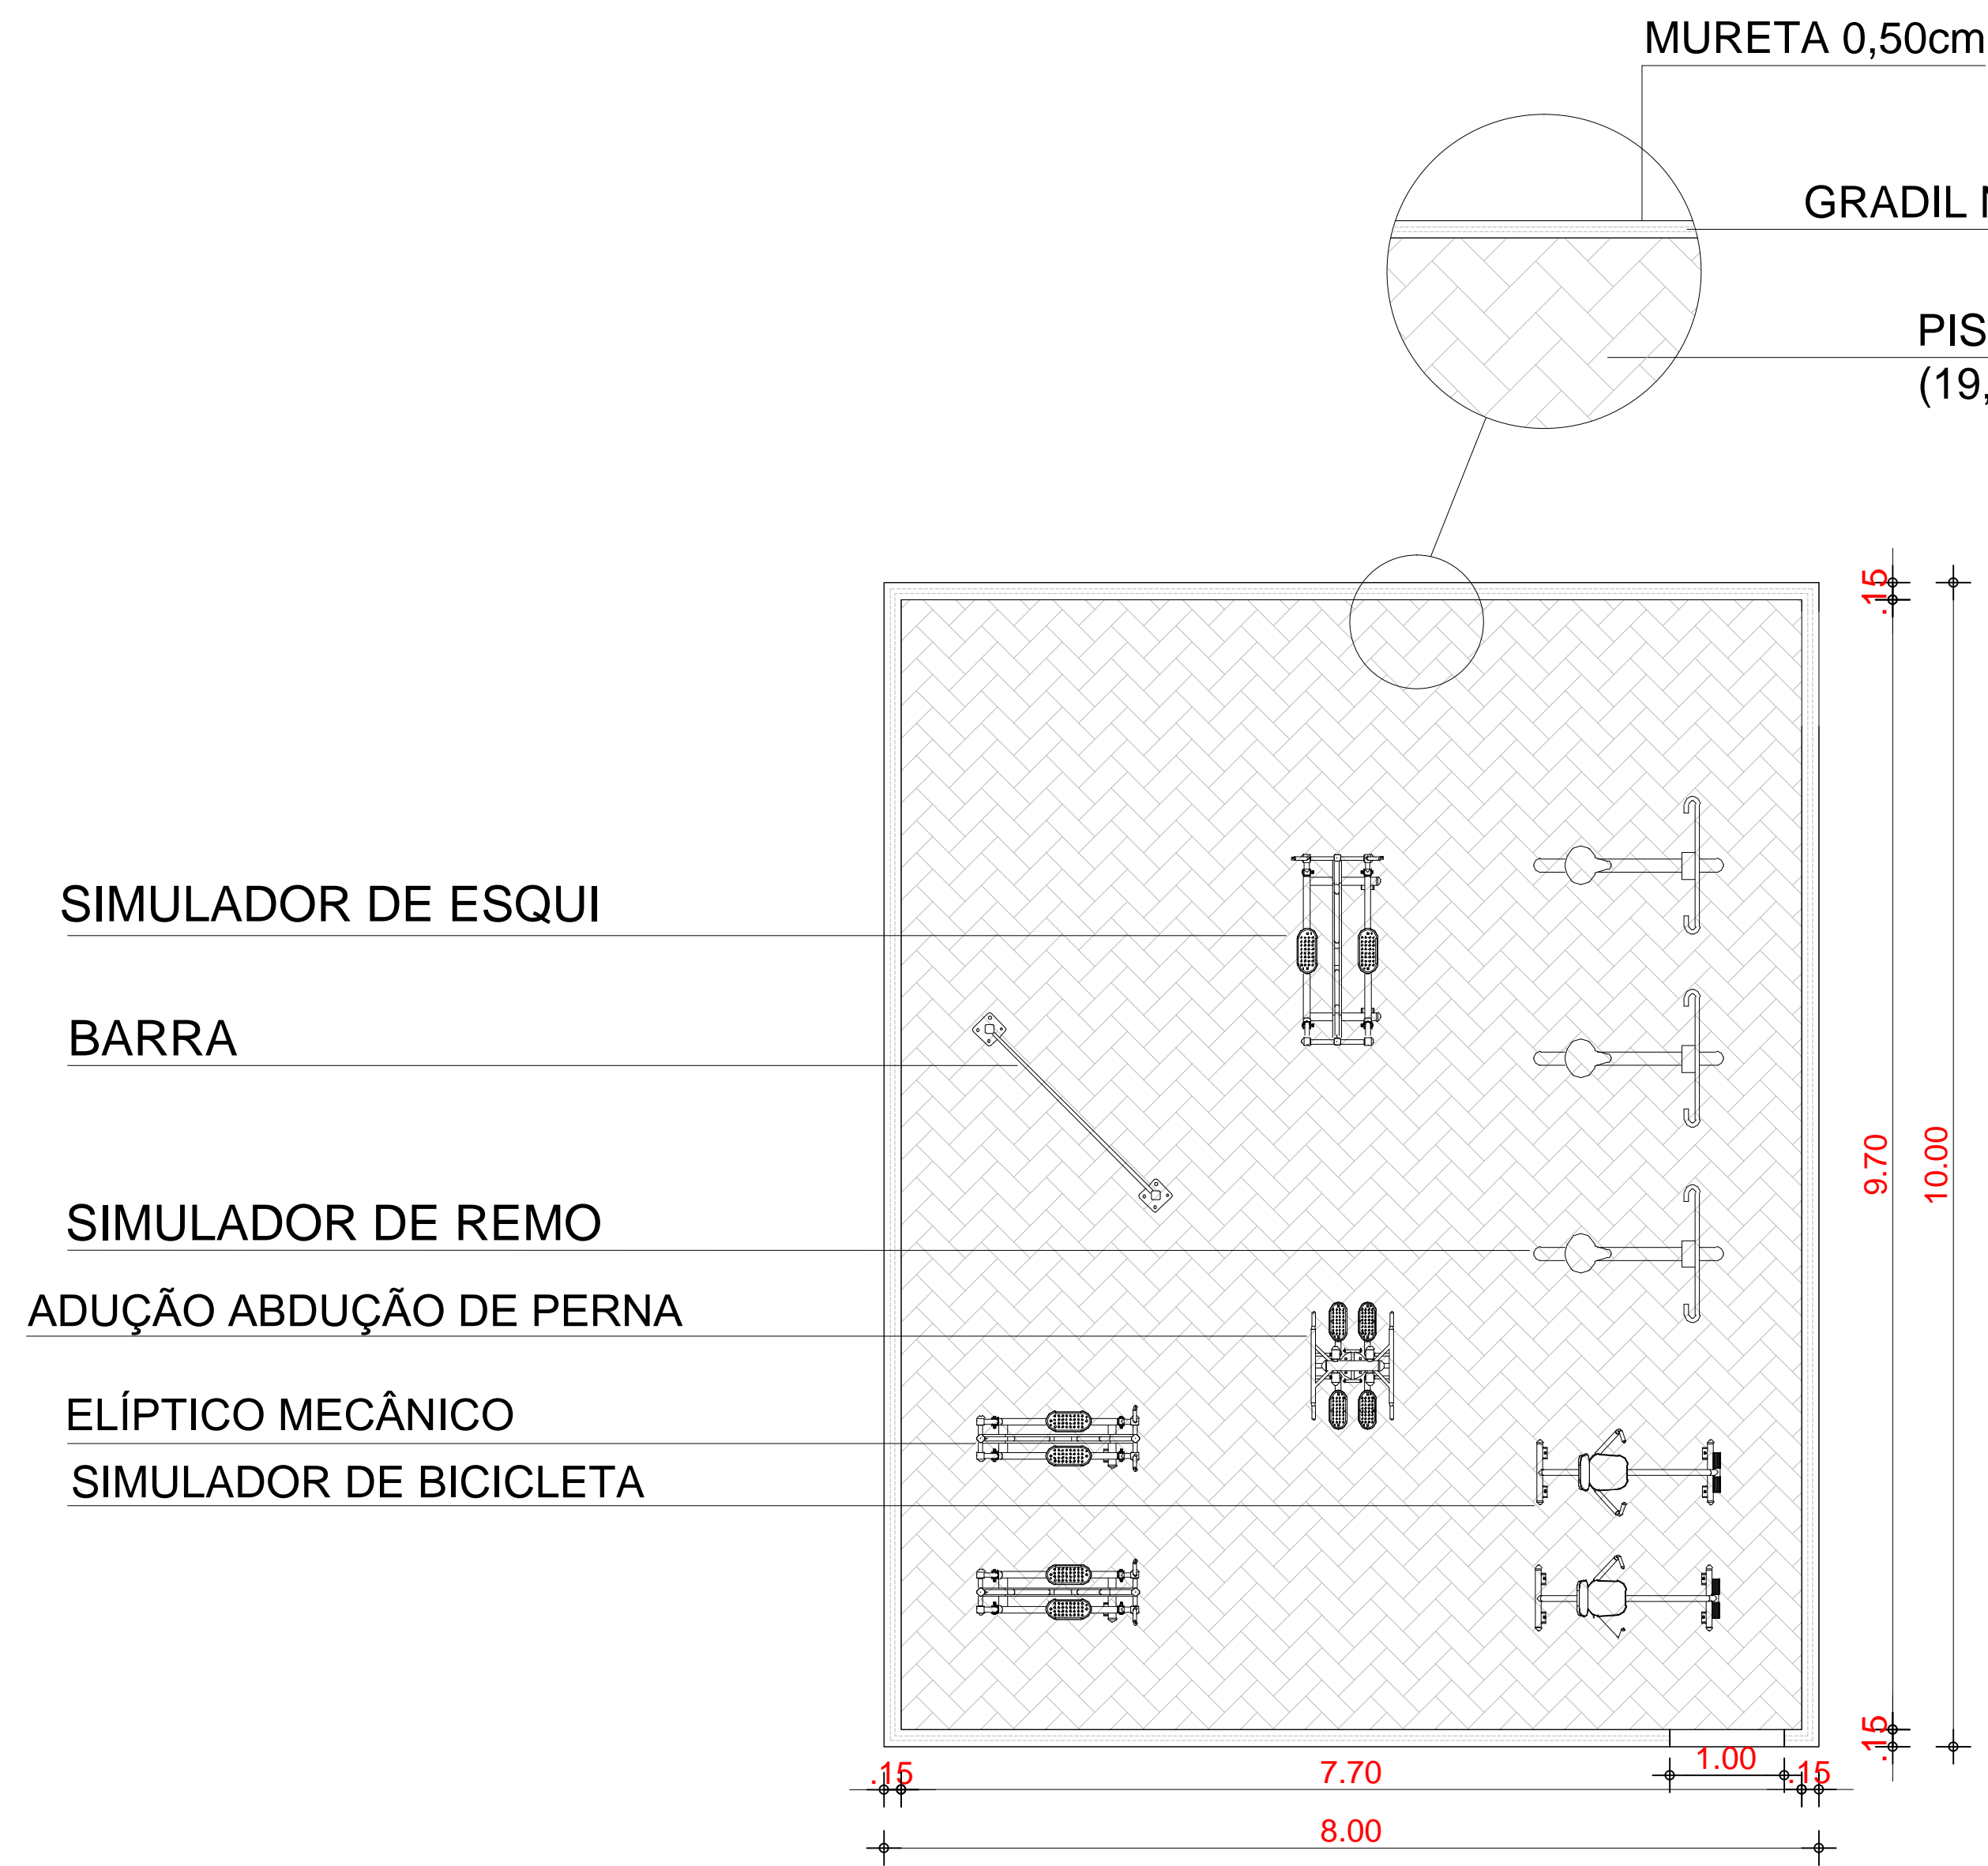


**01 | ACADEMIA**  
ESCALA 1/25

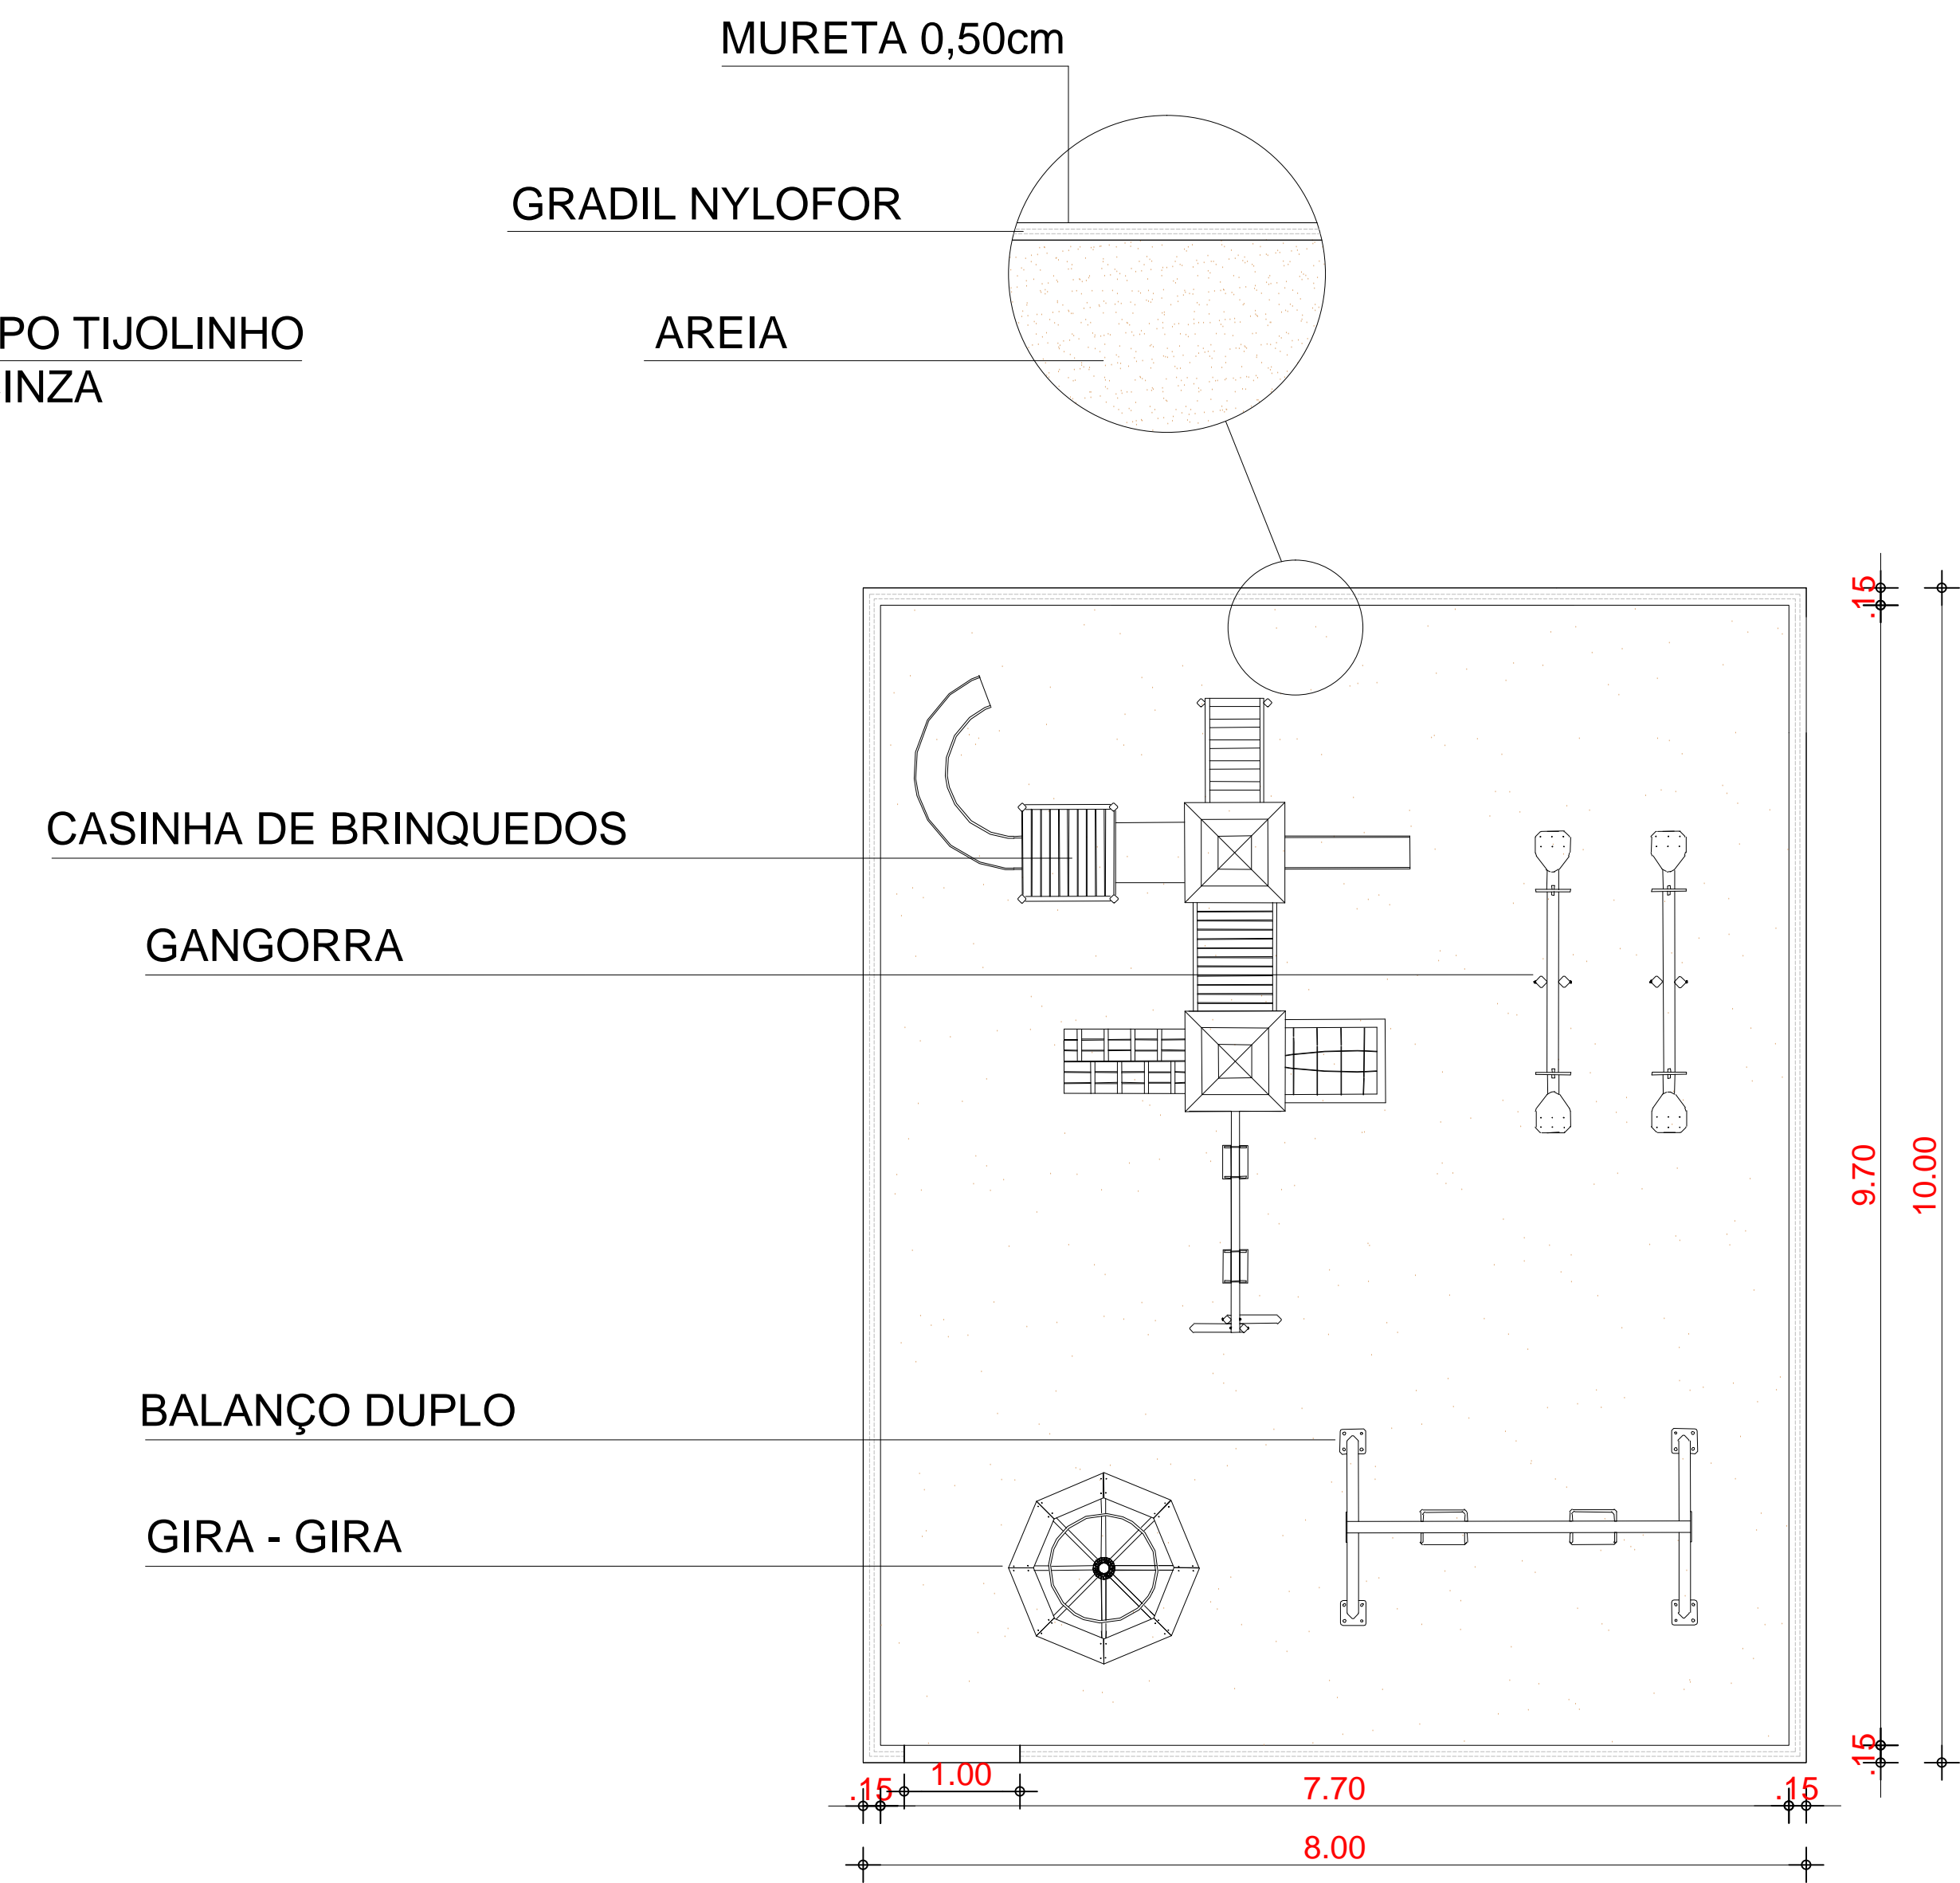


**02 | PARQUINHO**  
ESCALA 1/25

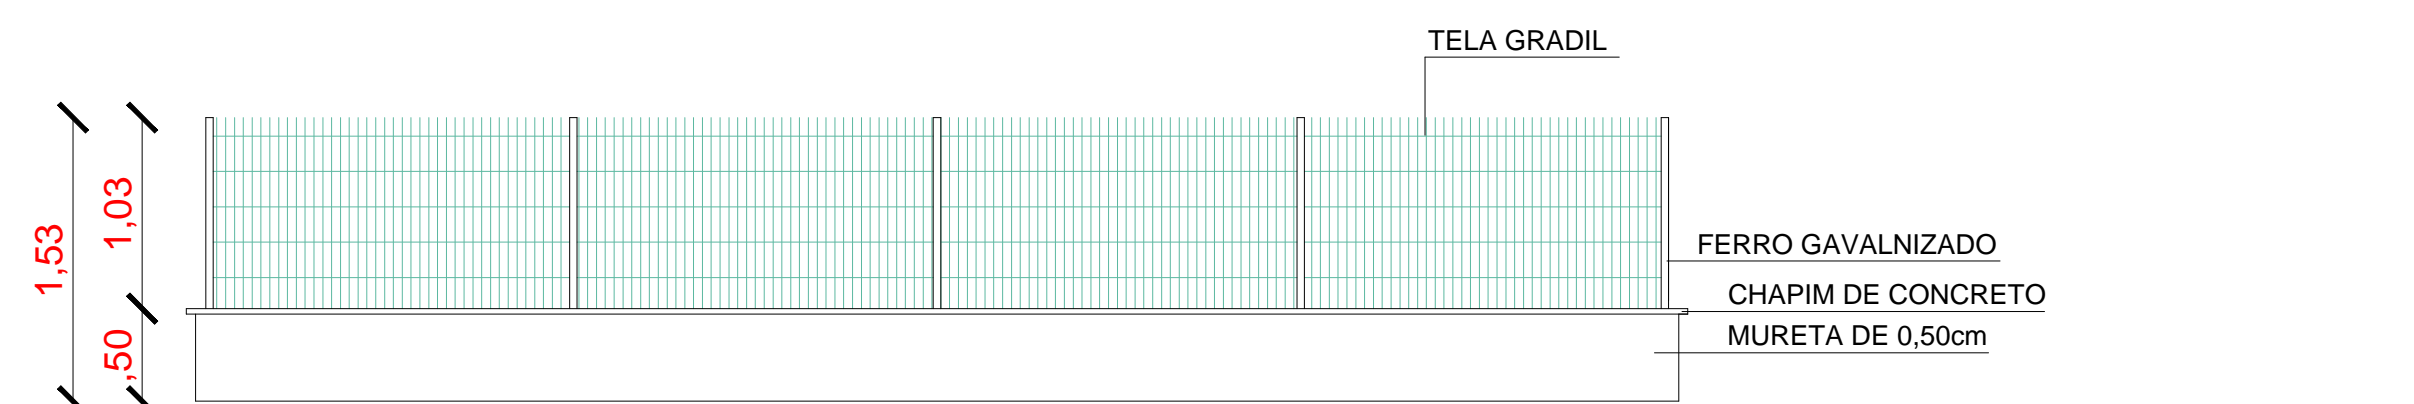


**01 | DETALHE GRADIL E MURETA**  
ESCALA 1/25

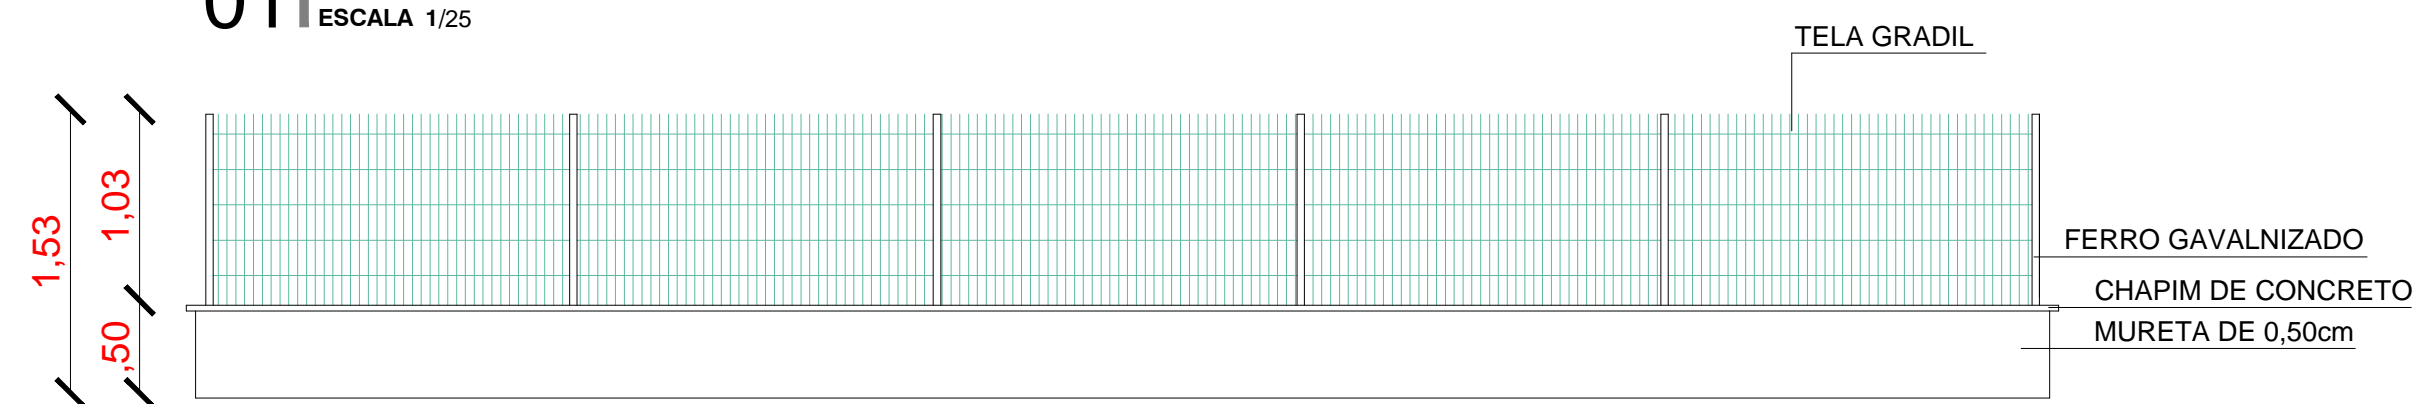


**02 | DETALHE GRADIL E MURETA**  
ESCALA 1/25

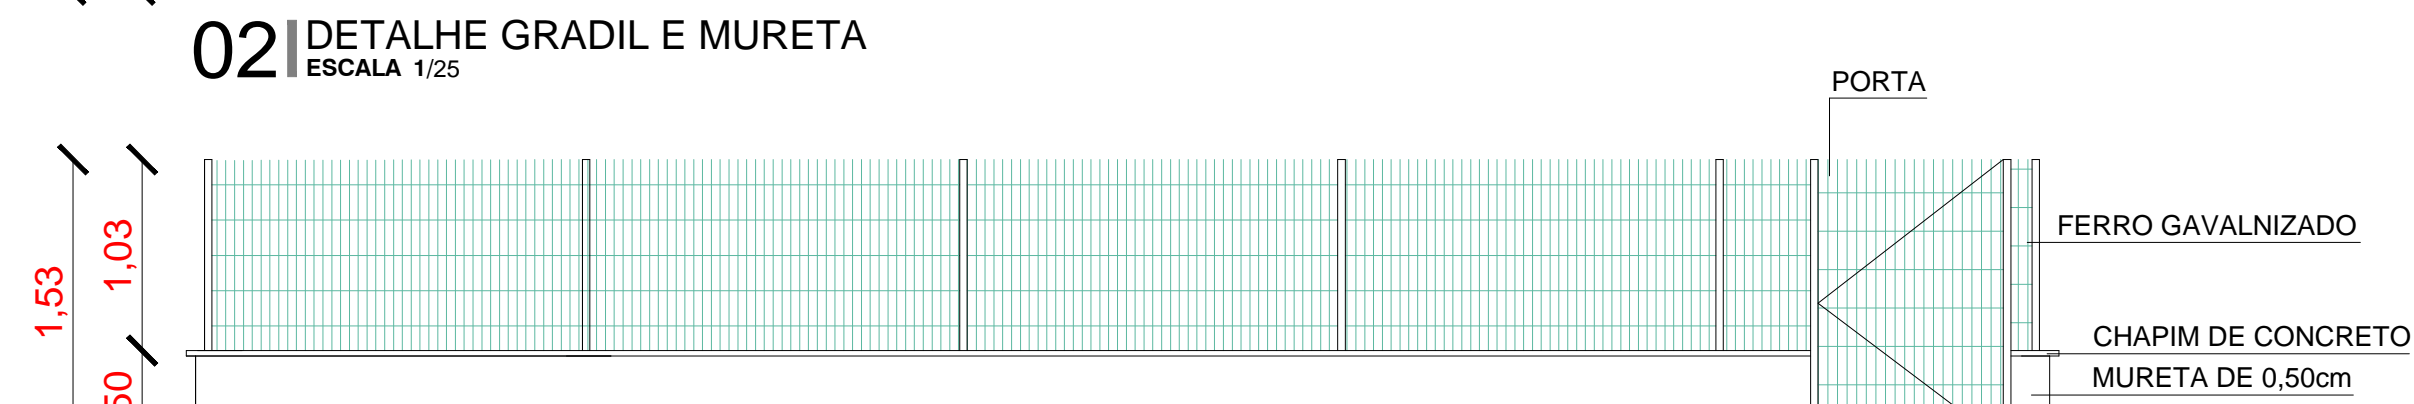


**03 | DETALHE GRADIL E MURETA**  
ESCALA 1/25

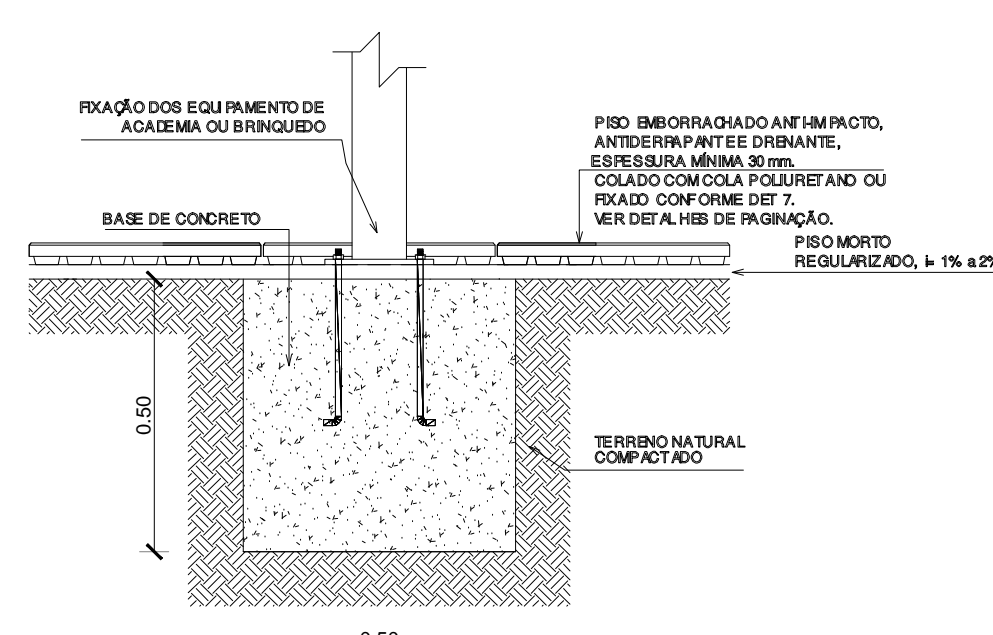


**04 | DETALHE FIXAÇÃO EQUIPAMENTOS**  
ESCALA 1/5E

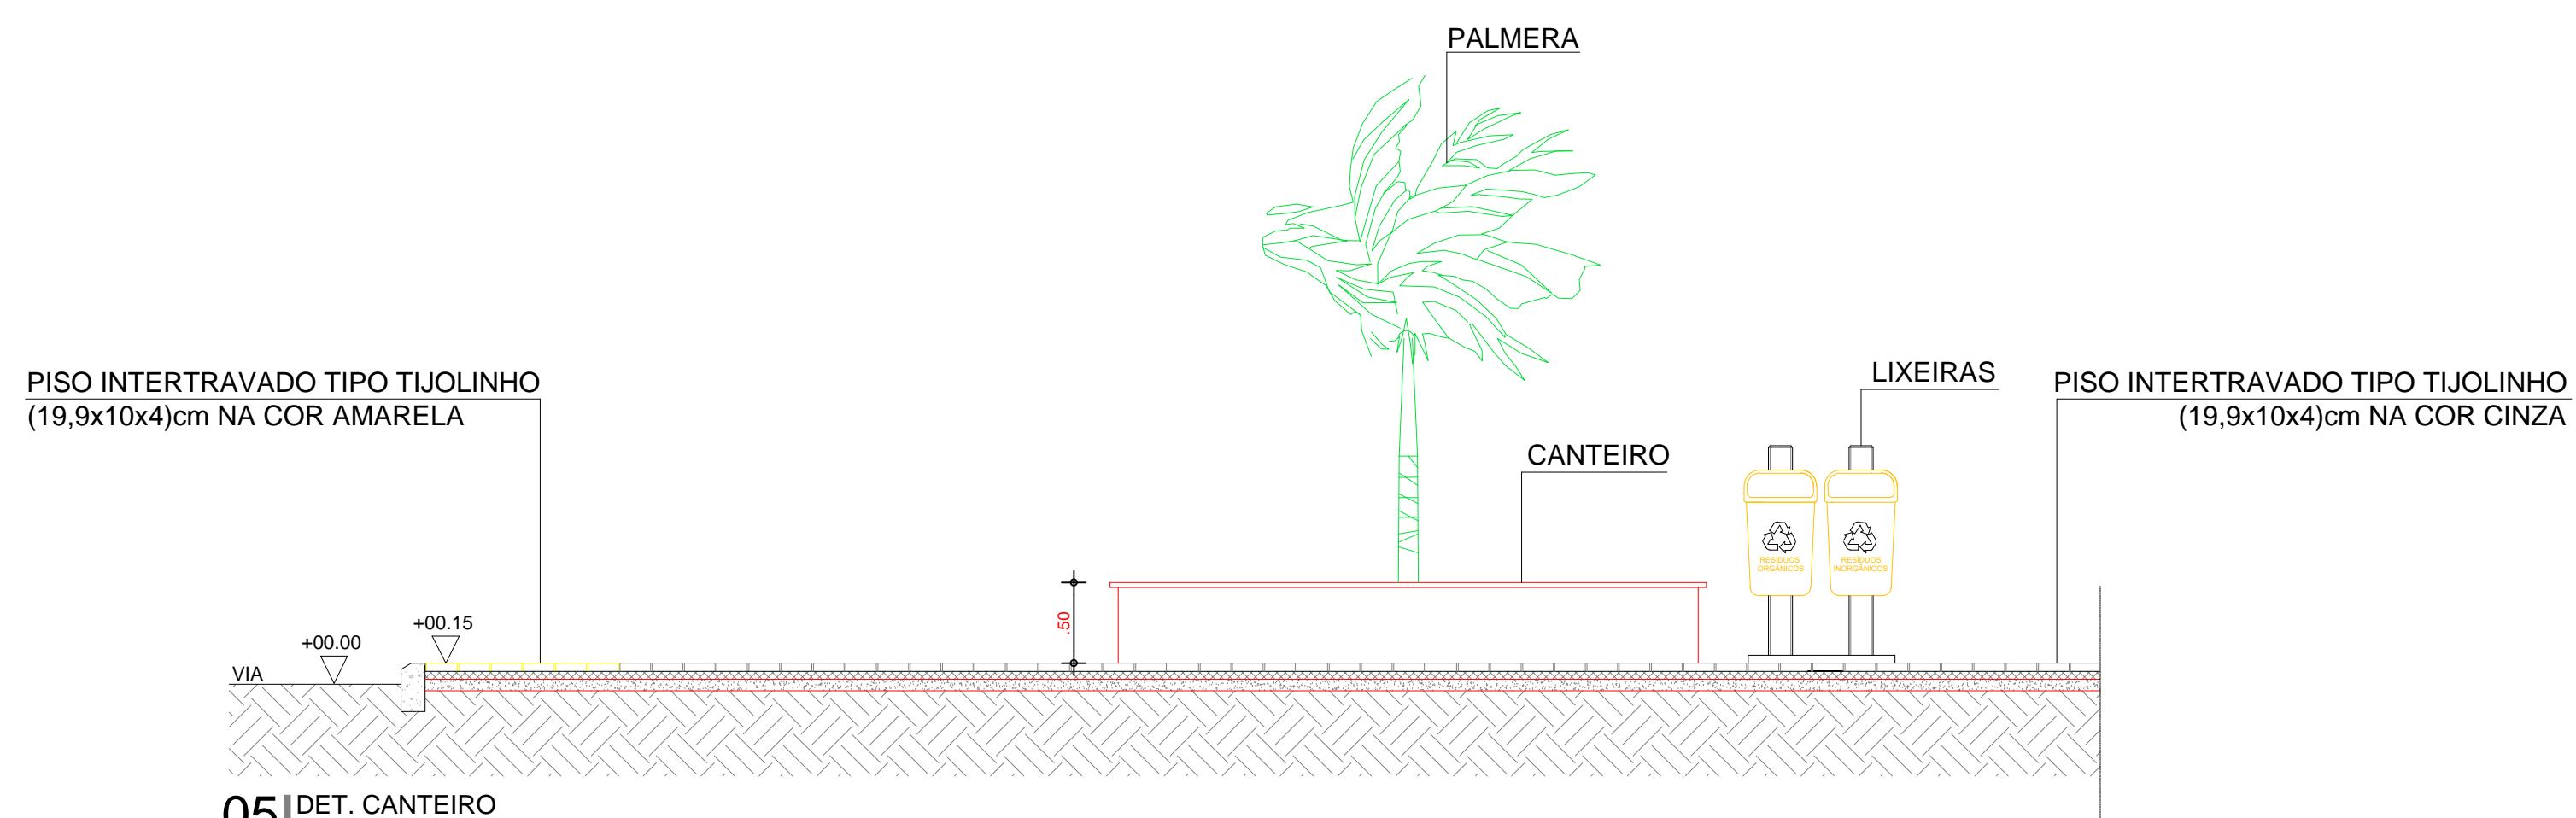


**05 | DET. CANTEIRO**  
ESCALA 1/50

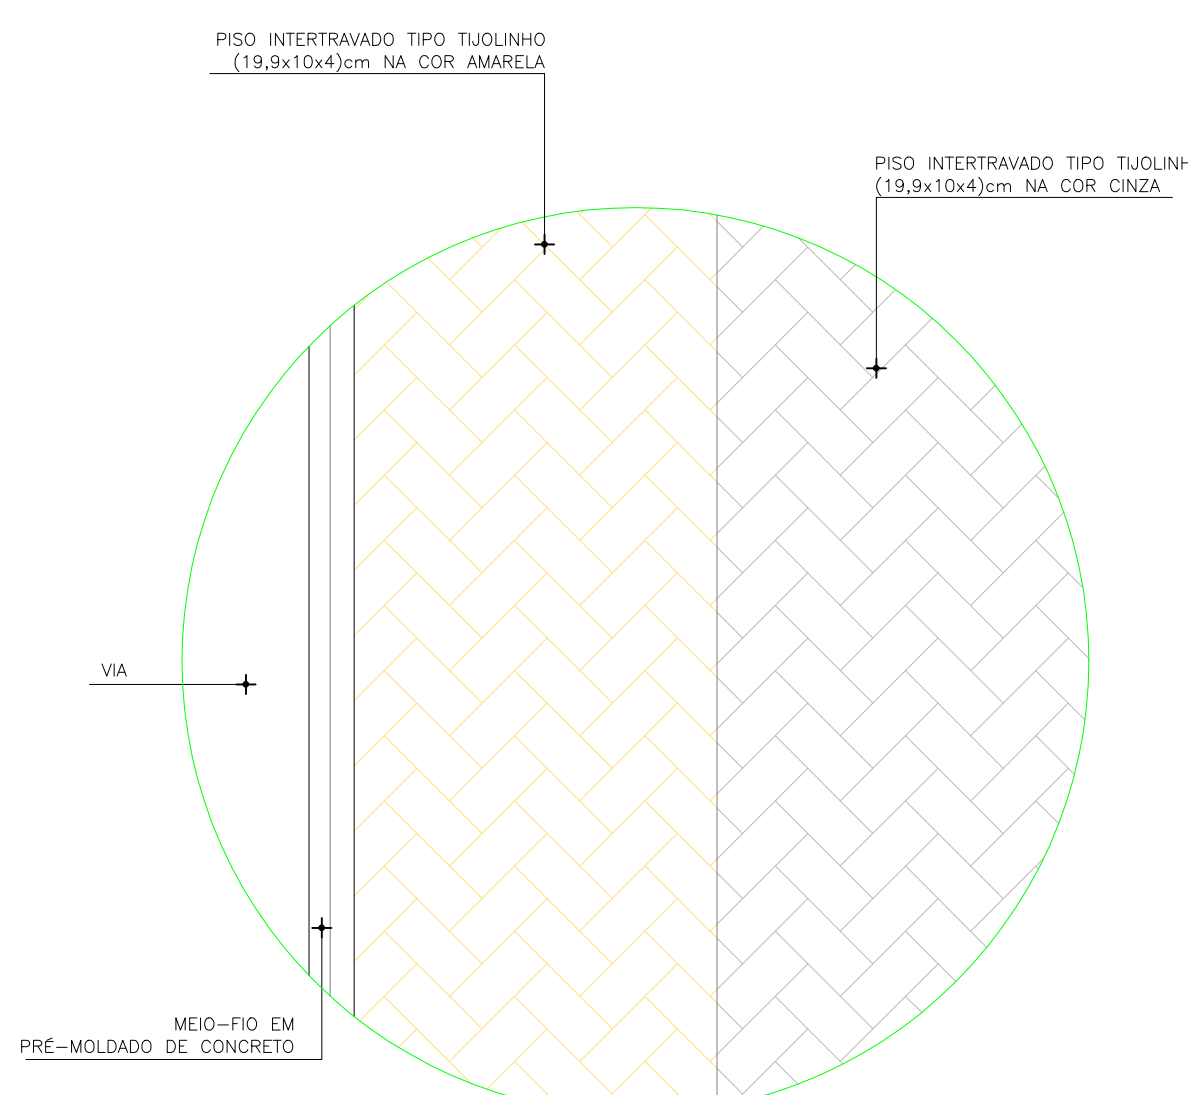

**01 | DET. PAGINAÇÃO PISO**  
ESCALA 1/25

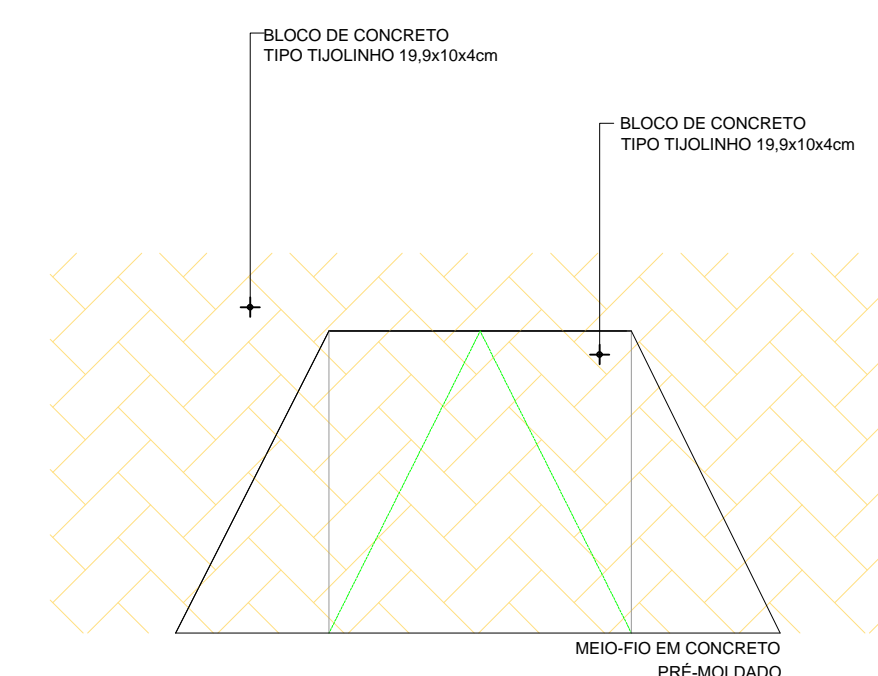

**02 | RAMPA P/ PEDESTRES - PLANTA BAIXA**  
ESCALA 1/20

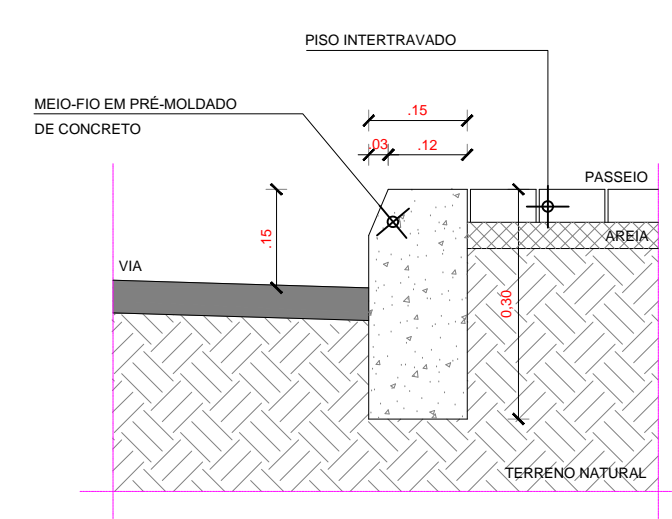

**DETALHE MEIO FIO RUAS**  
ESCALA 1/10

PROPRIETÁRIO		CREA
ARQUITETO		
ARQUITETO		INFRA
CALCULO		
CONSTRUÇÃO		
APROVO PM -		

02				
01				
Nº	DATA	REVISÃO	DESENHO	APROVAÇÃO

PROJETO: CONSTRUÇÃO DE UMA PRAÇA LOCALIZADA NA ARENINHA DE VARJOTA - MARCO-CE

CLIENTE: MUNICÍPIO DE MARCO

LOCAL: LOCALIDADE DE VARJOTA

CONTEÚDO: DETALHES GERAIS







1



**MUNICÍPIO DE MARCO**

AV. PREFEITO GUIDO OSTENHO, S/N  
CENTRO | MARCO - CE | 82365-000  
FONE: 3664-3232 | 366-3664-1015  
WWW.MARCO.CE.GOV.BR  
CNPJ: 07.566.516/0001-47

ESCALA: INDICADA  
DESENHO: DATA: **03/05**  
PRANCHA: **MAIO/2022**

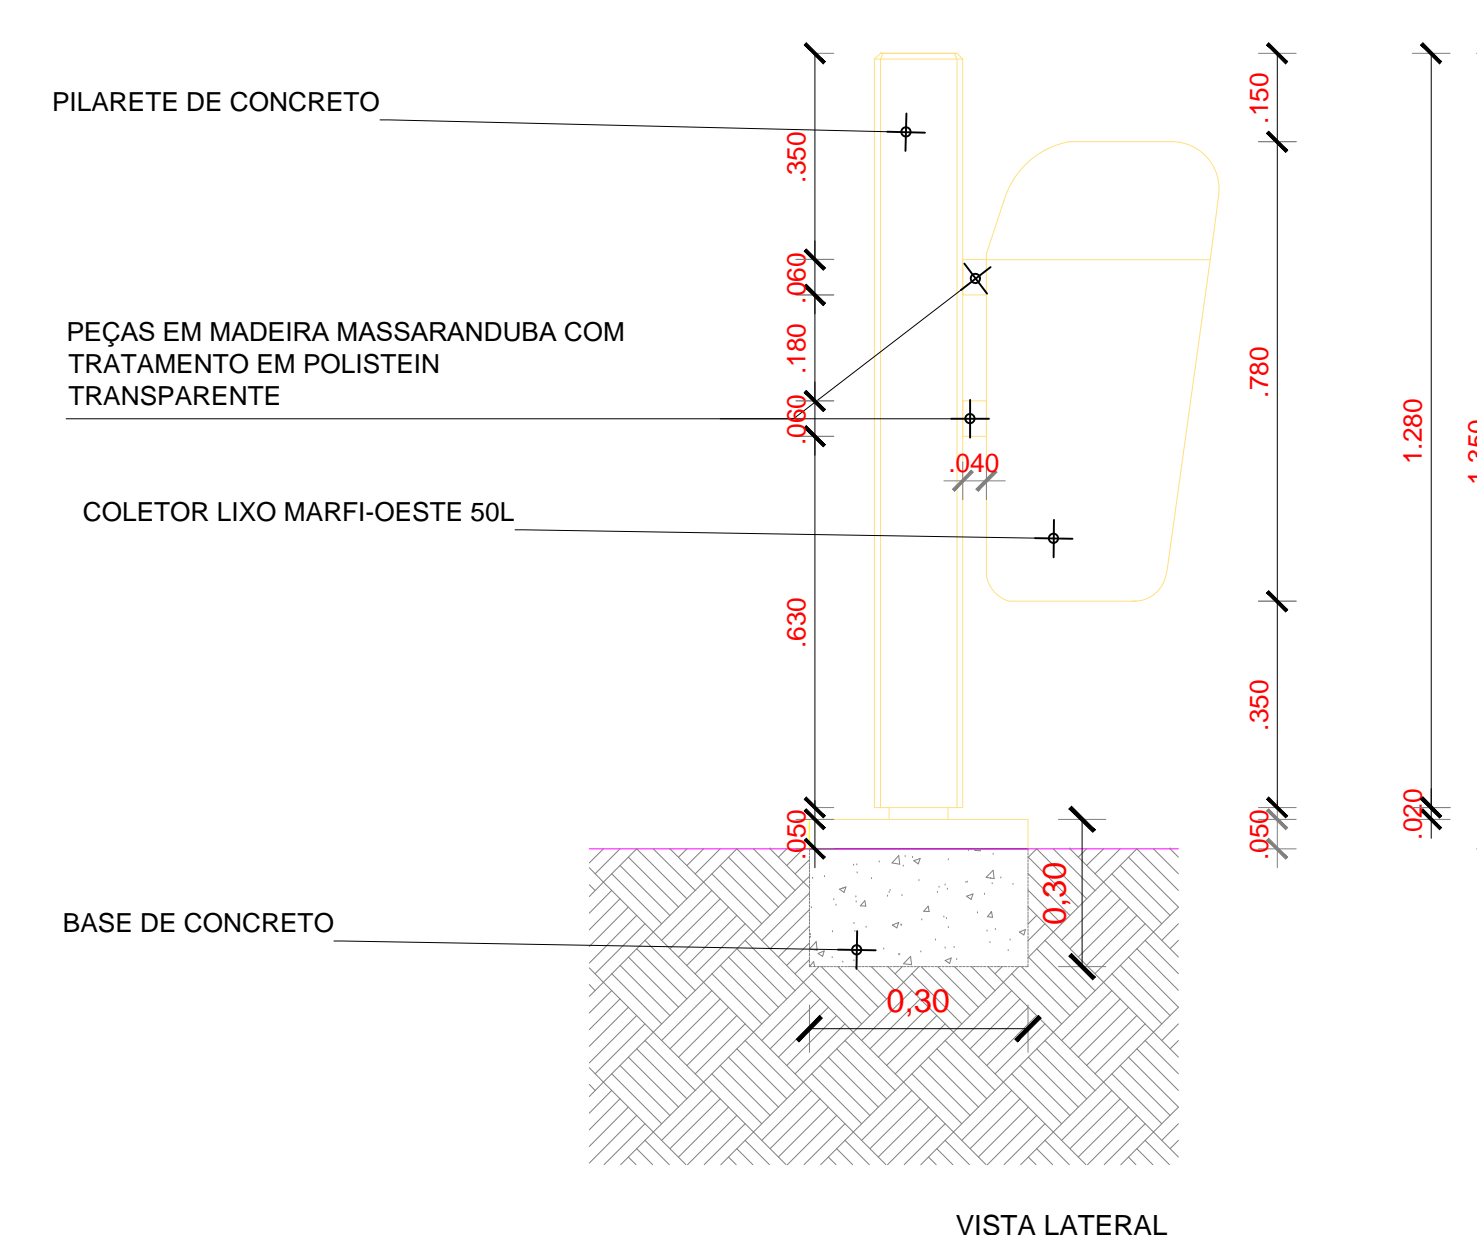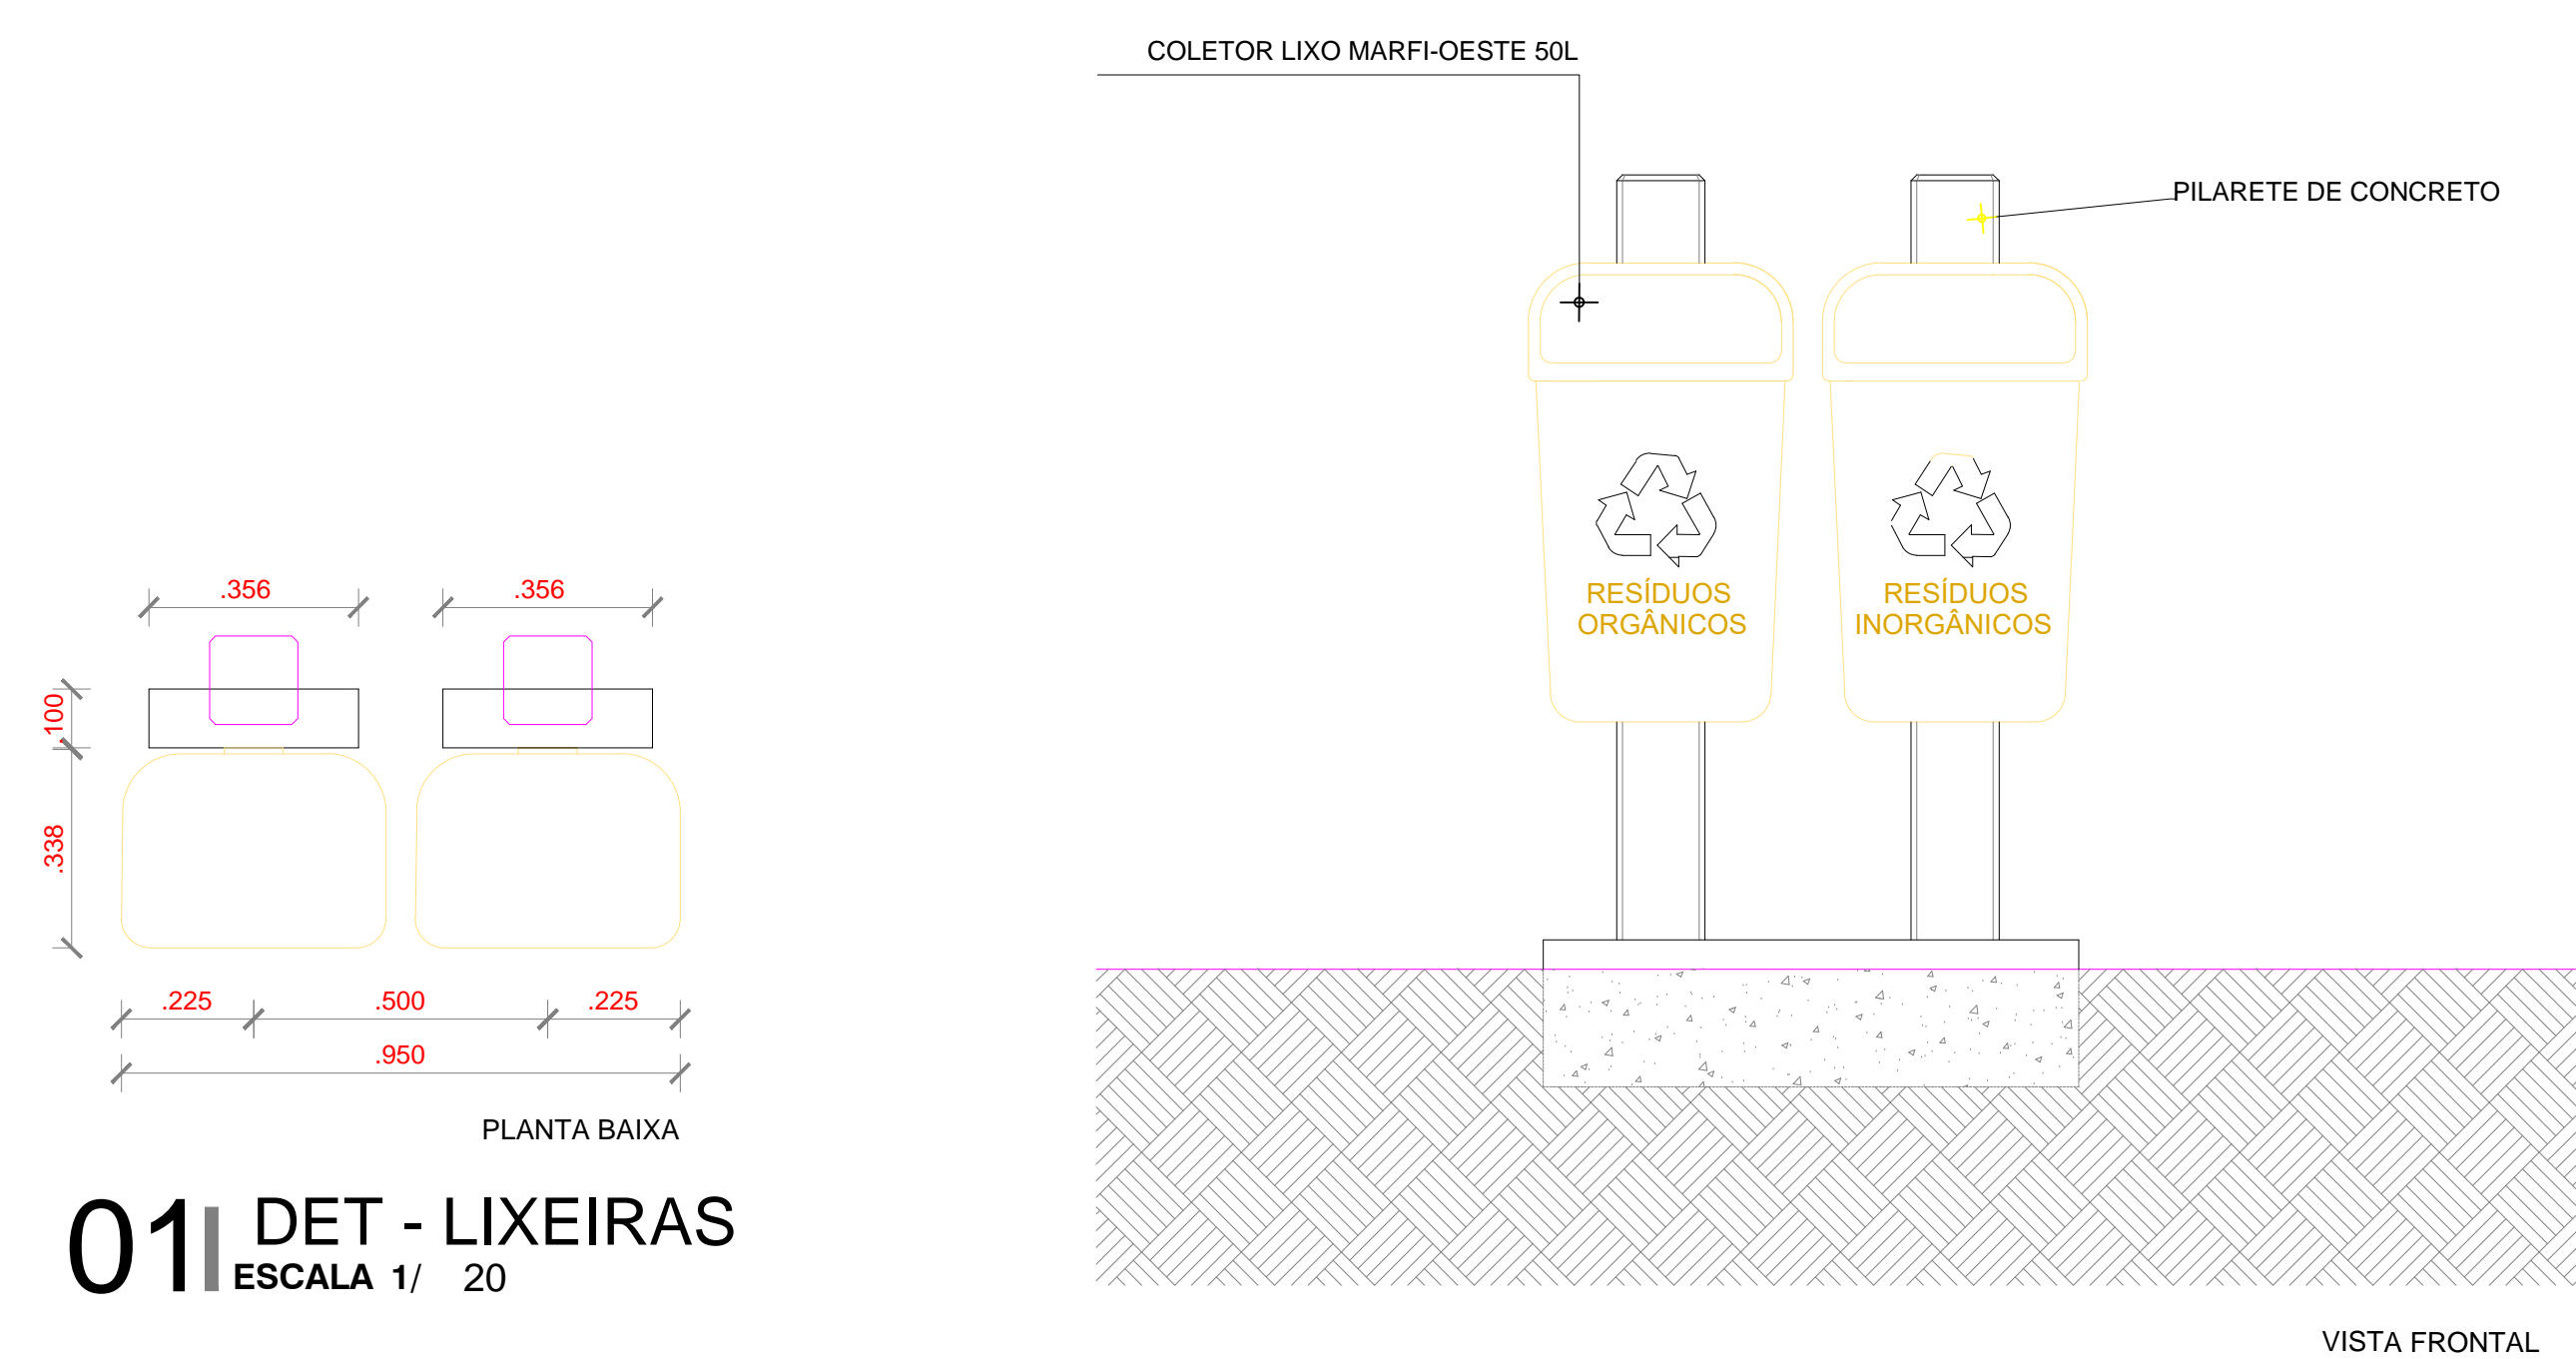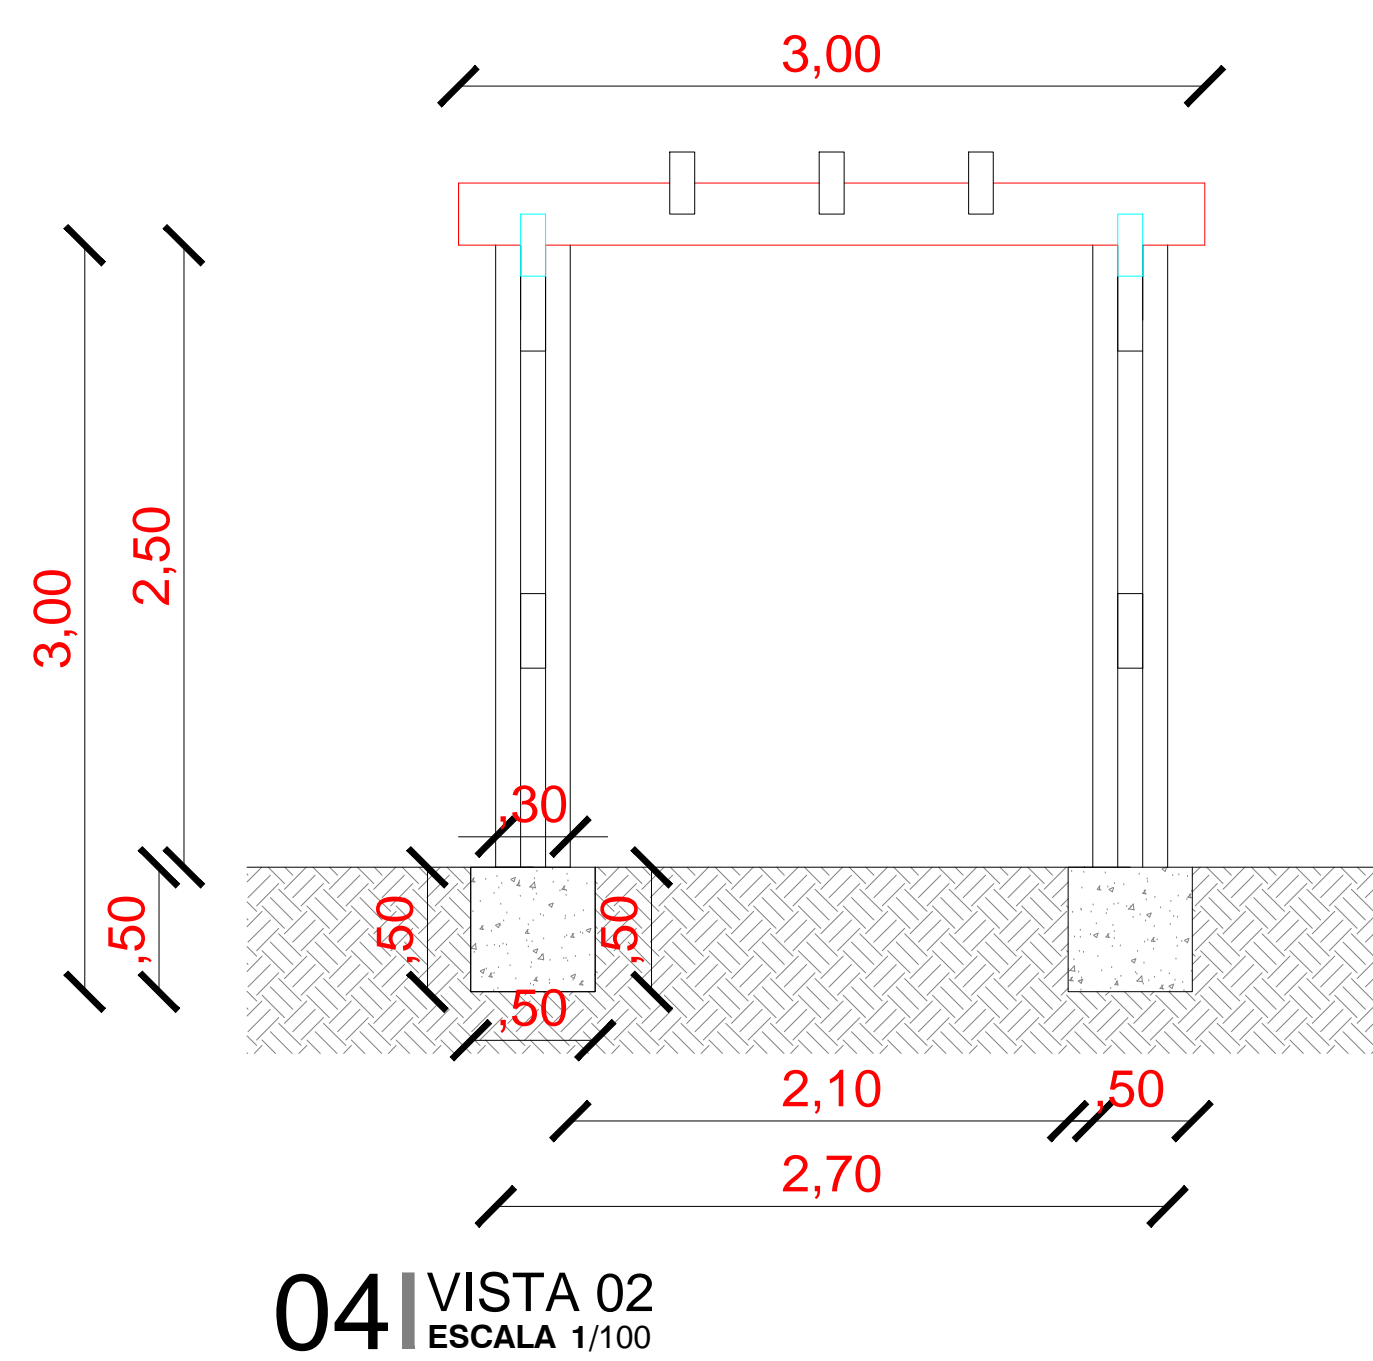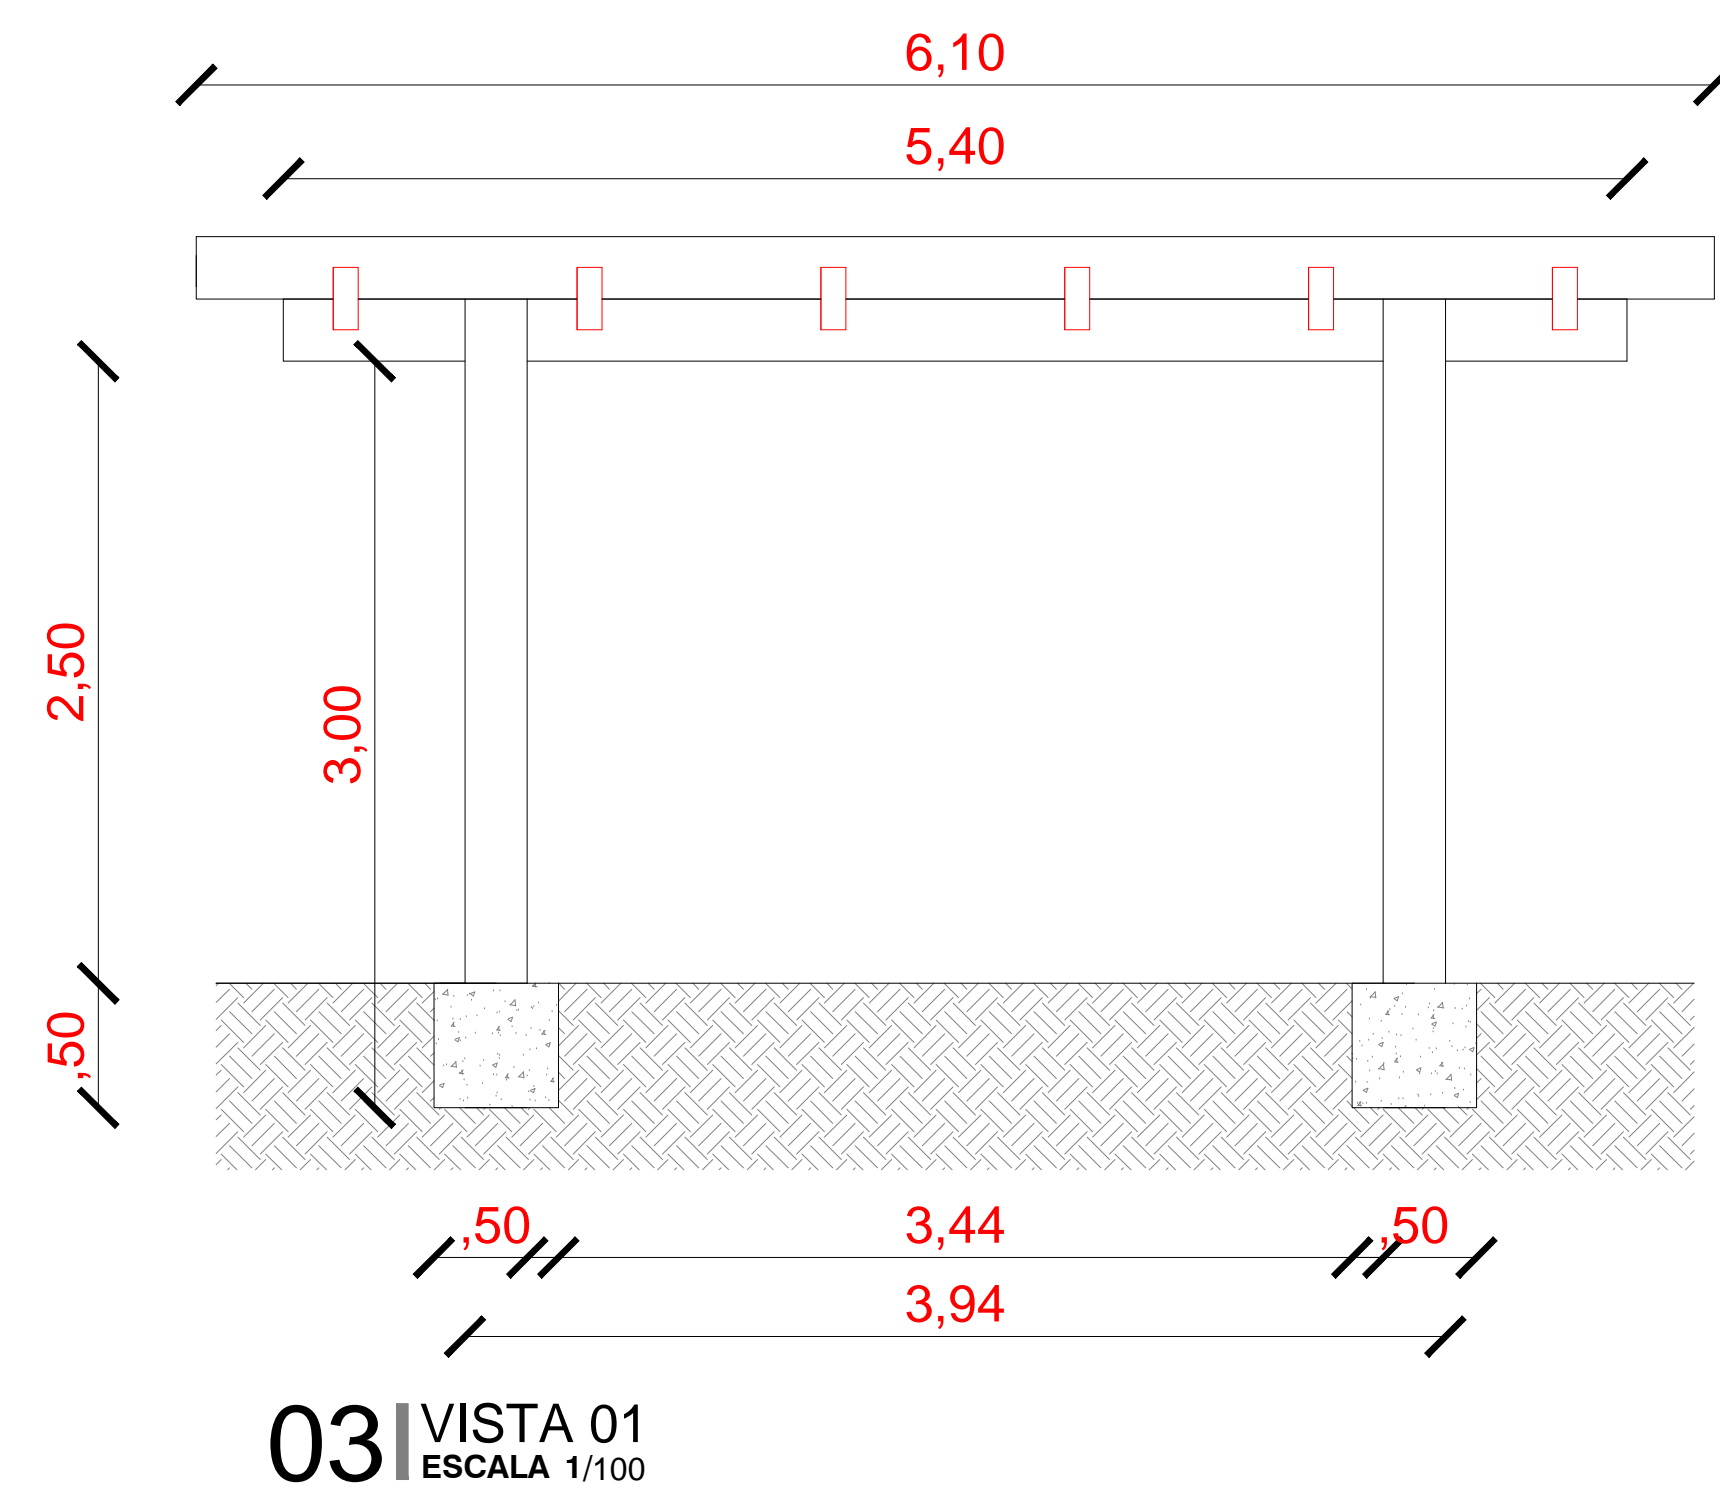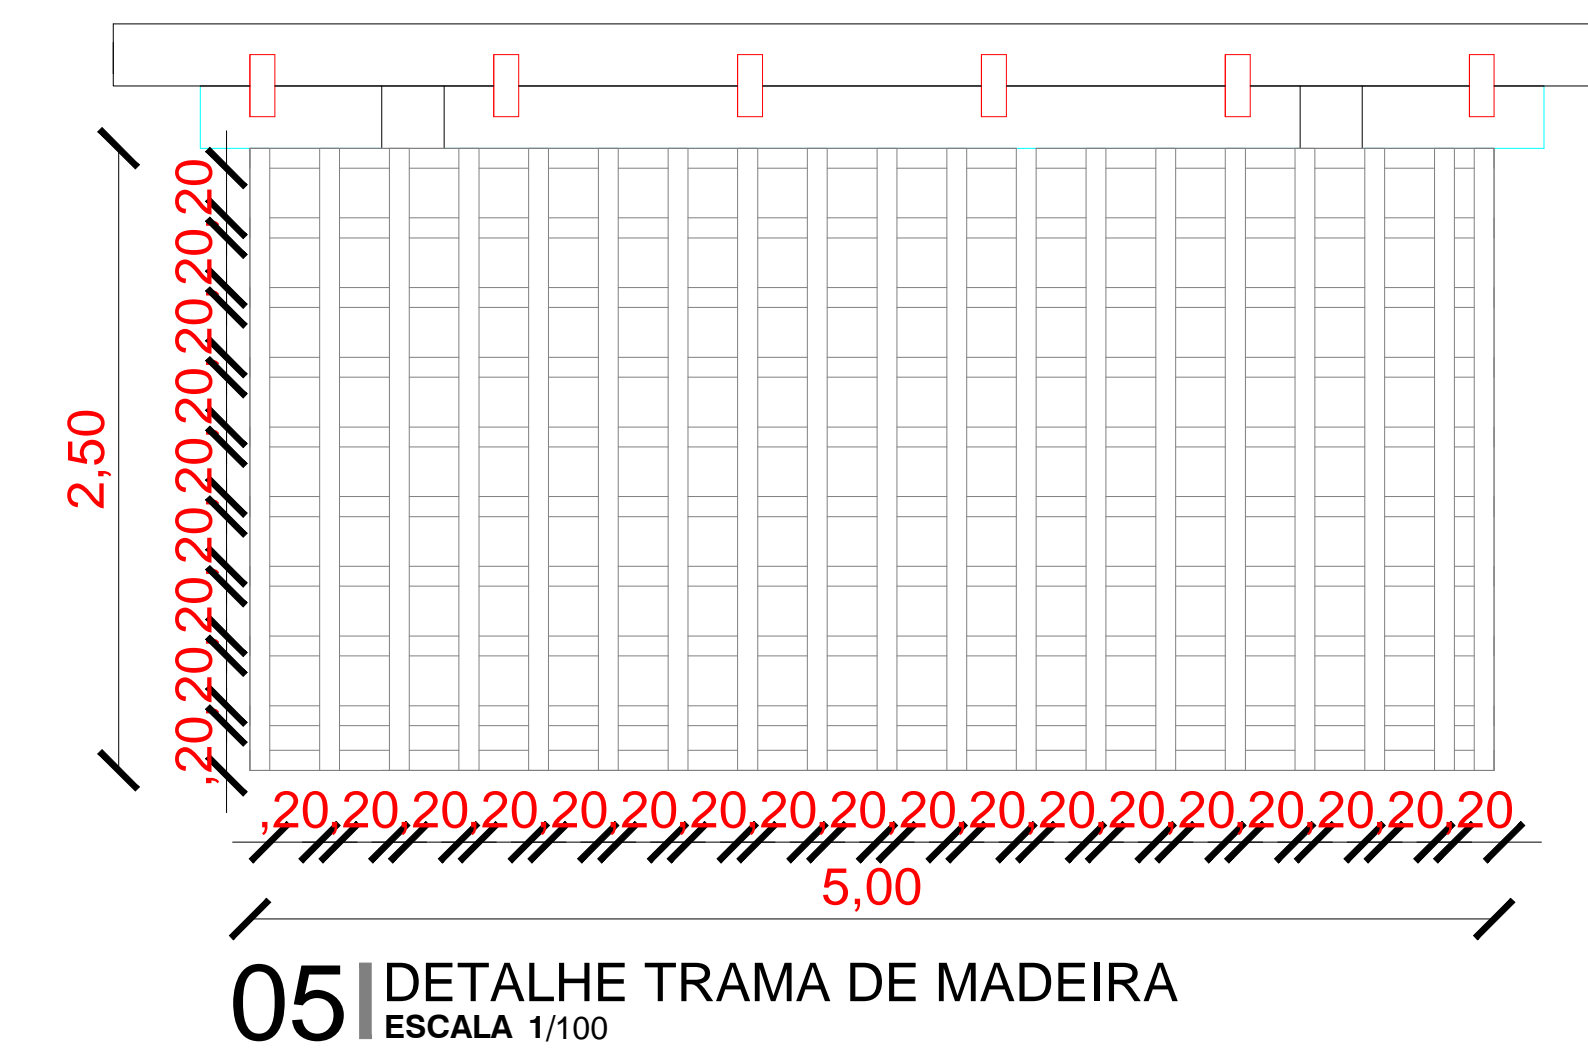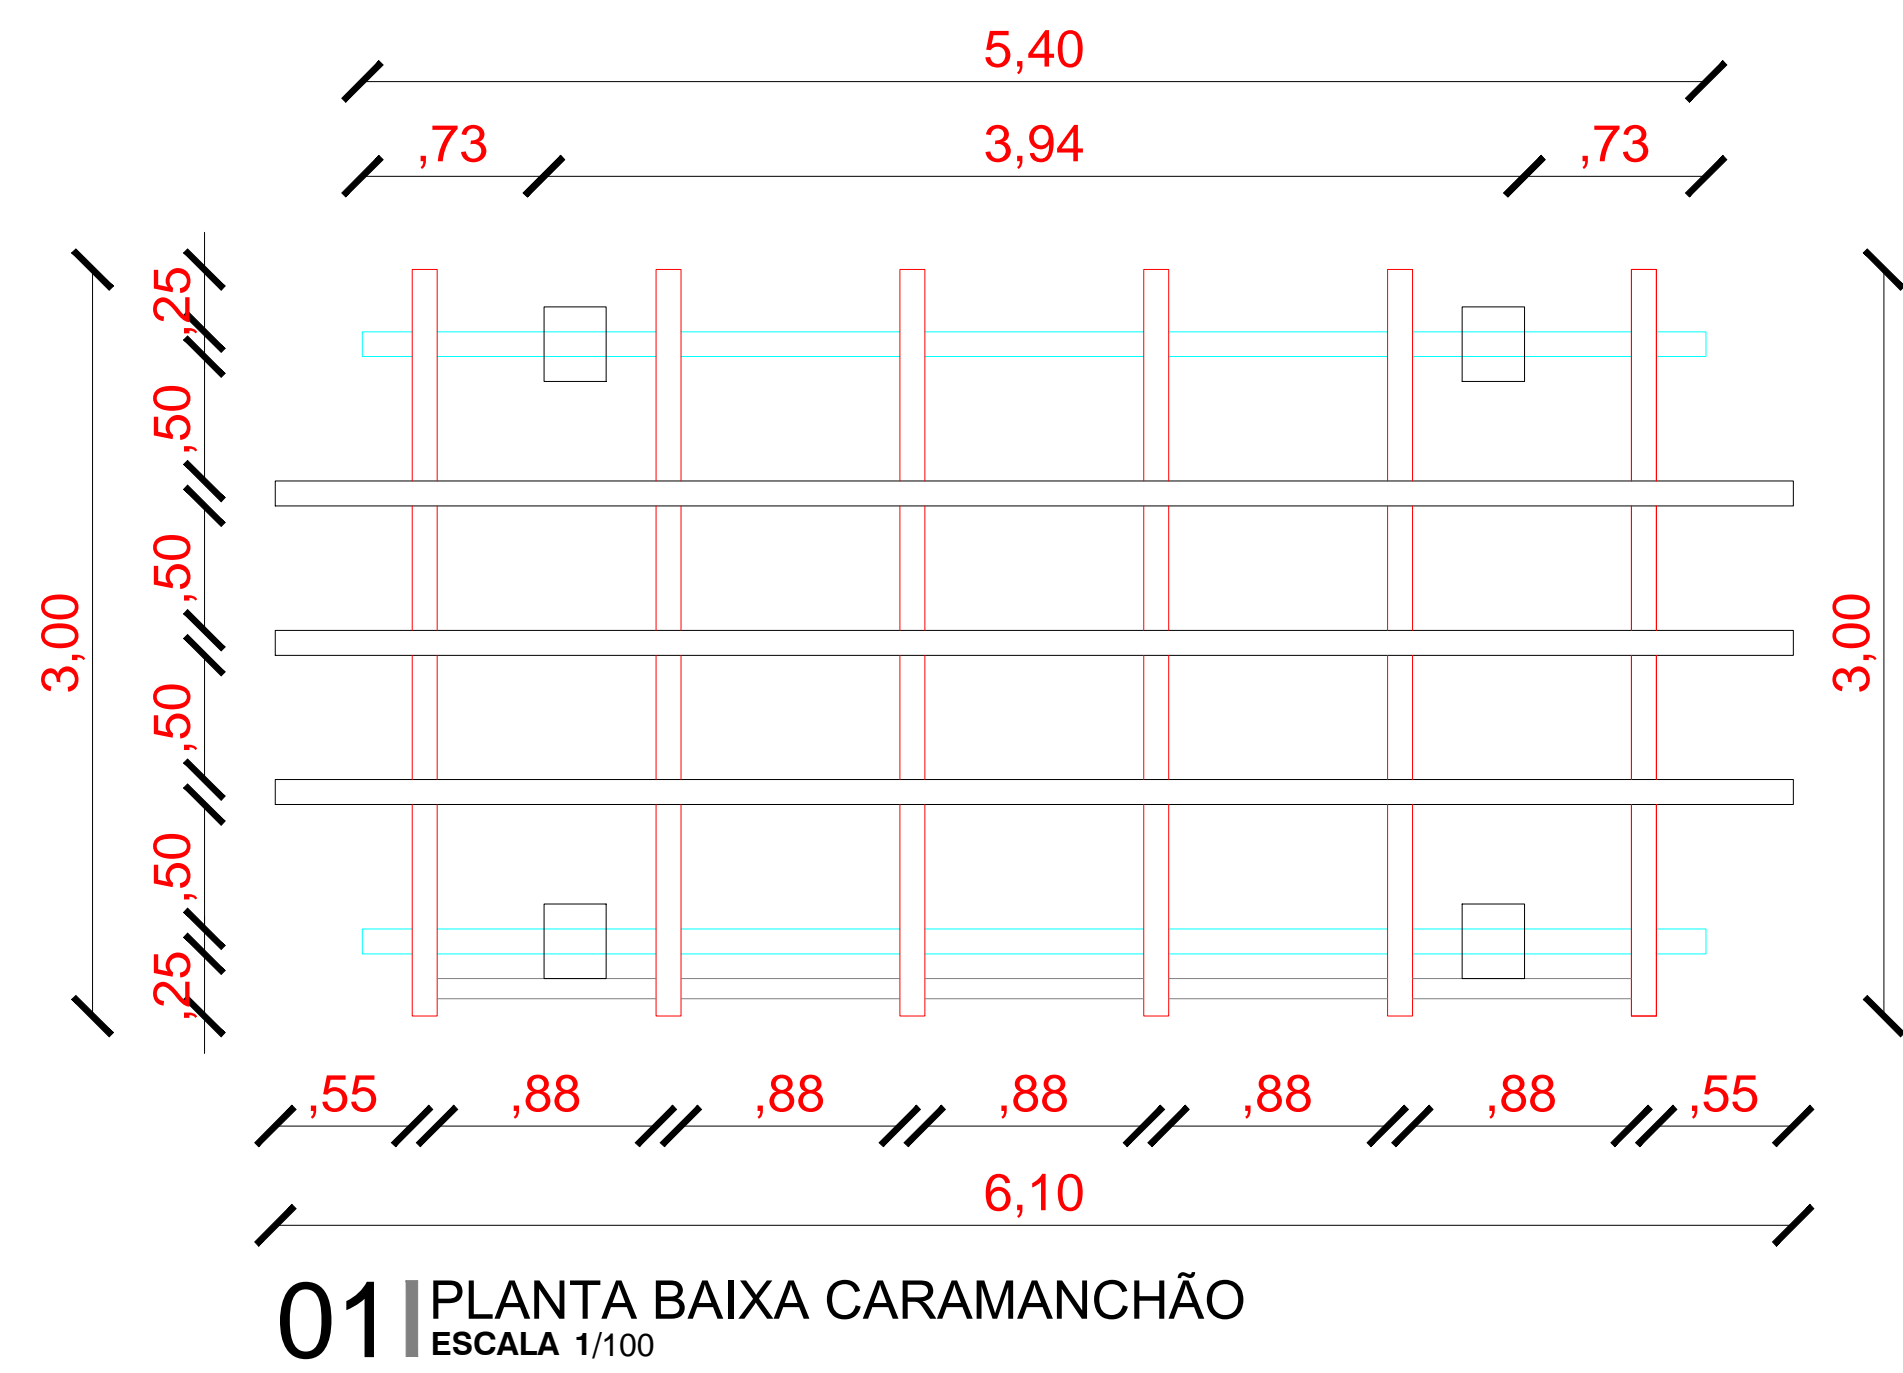

PROPRIETÁRIO	
ARQUITETO	CREA
ARQUITETO	
CÁLCULO	INFRA
CONSTRUÇÃO	
	APROVO PM -

02					
01					
Nº	DATA	REVISÃO	DESENHO	APROVAÇÃO	

PROJETO:  
CONSTRUÇÃO DE UMA PRAÇA LOCALIZADA NA  
ARENINHA DE VARJOTA - MARCO-CE

CLIENTE:  
MUNICÍPIO DE MARCO

LOCAL:  
LOCALIDADE DE VARJOTA


CONTEÚDO:  
DETALHES GERAIS

1

AV. PREFEITO GUIDO OSTENRO, S/N  
CENTRO | MARCO - CE | 82360-000  
FONE: 3664-2228 | 366-3064-0115  
WWW.MARCO.CE.GOV.BR  
CNPJ: 07.568.516/0001-47





ESCALA: INDICADA  
DESENHO: DATA: MAIO/2022  
PRANCHA: 04/05

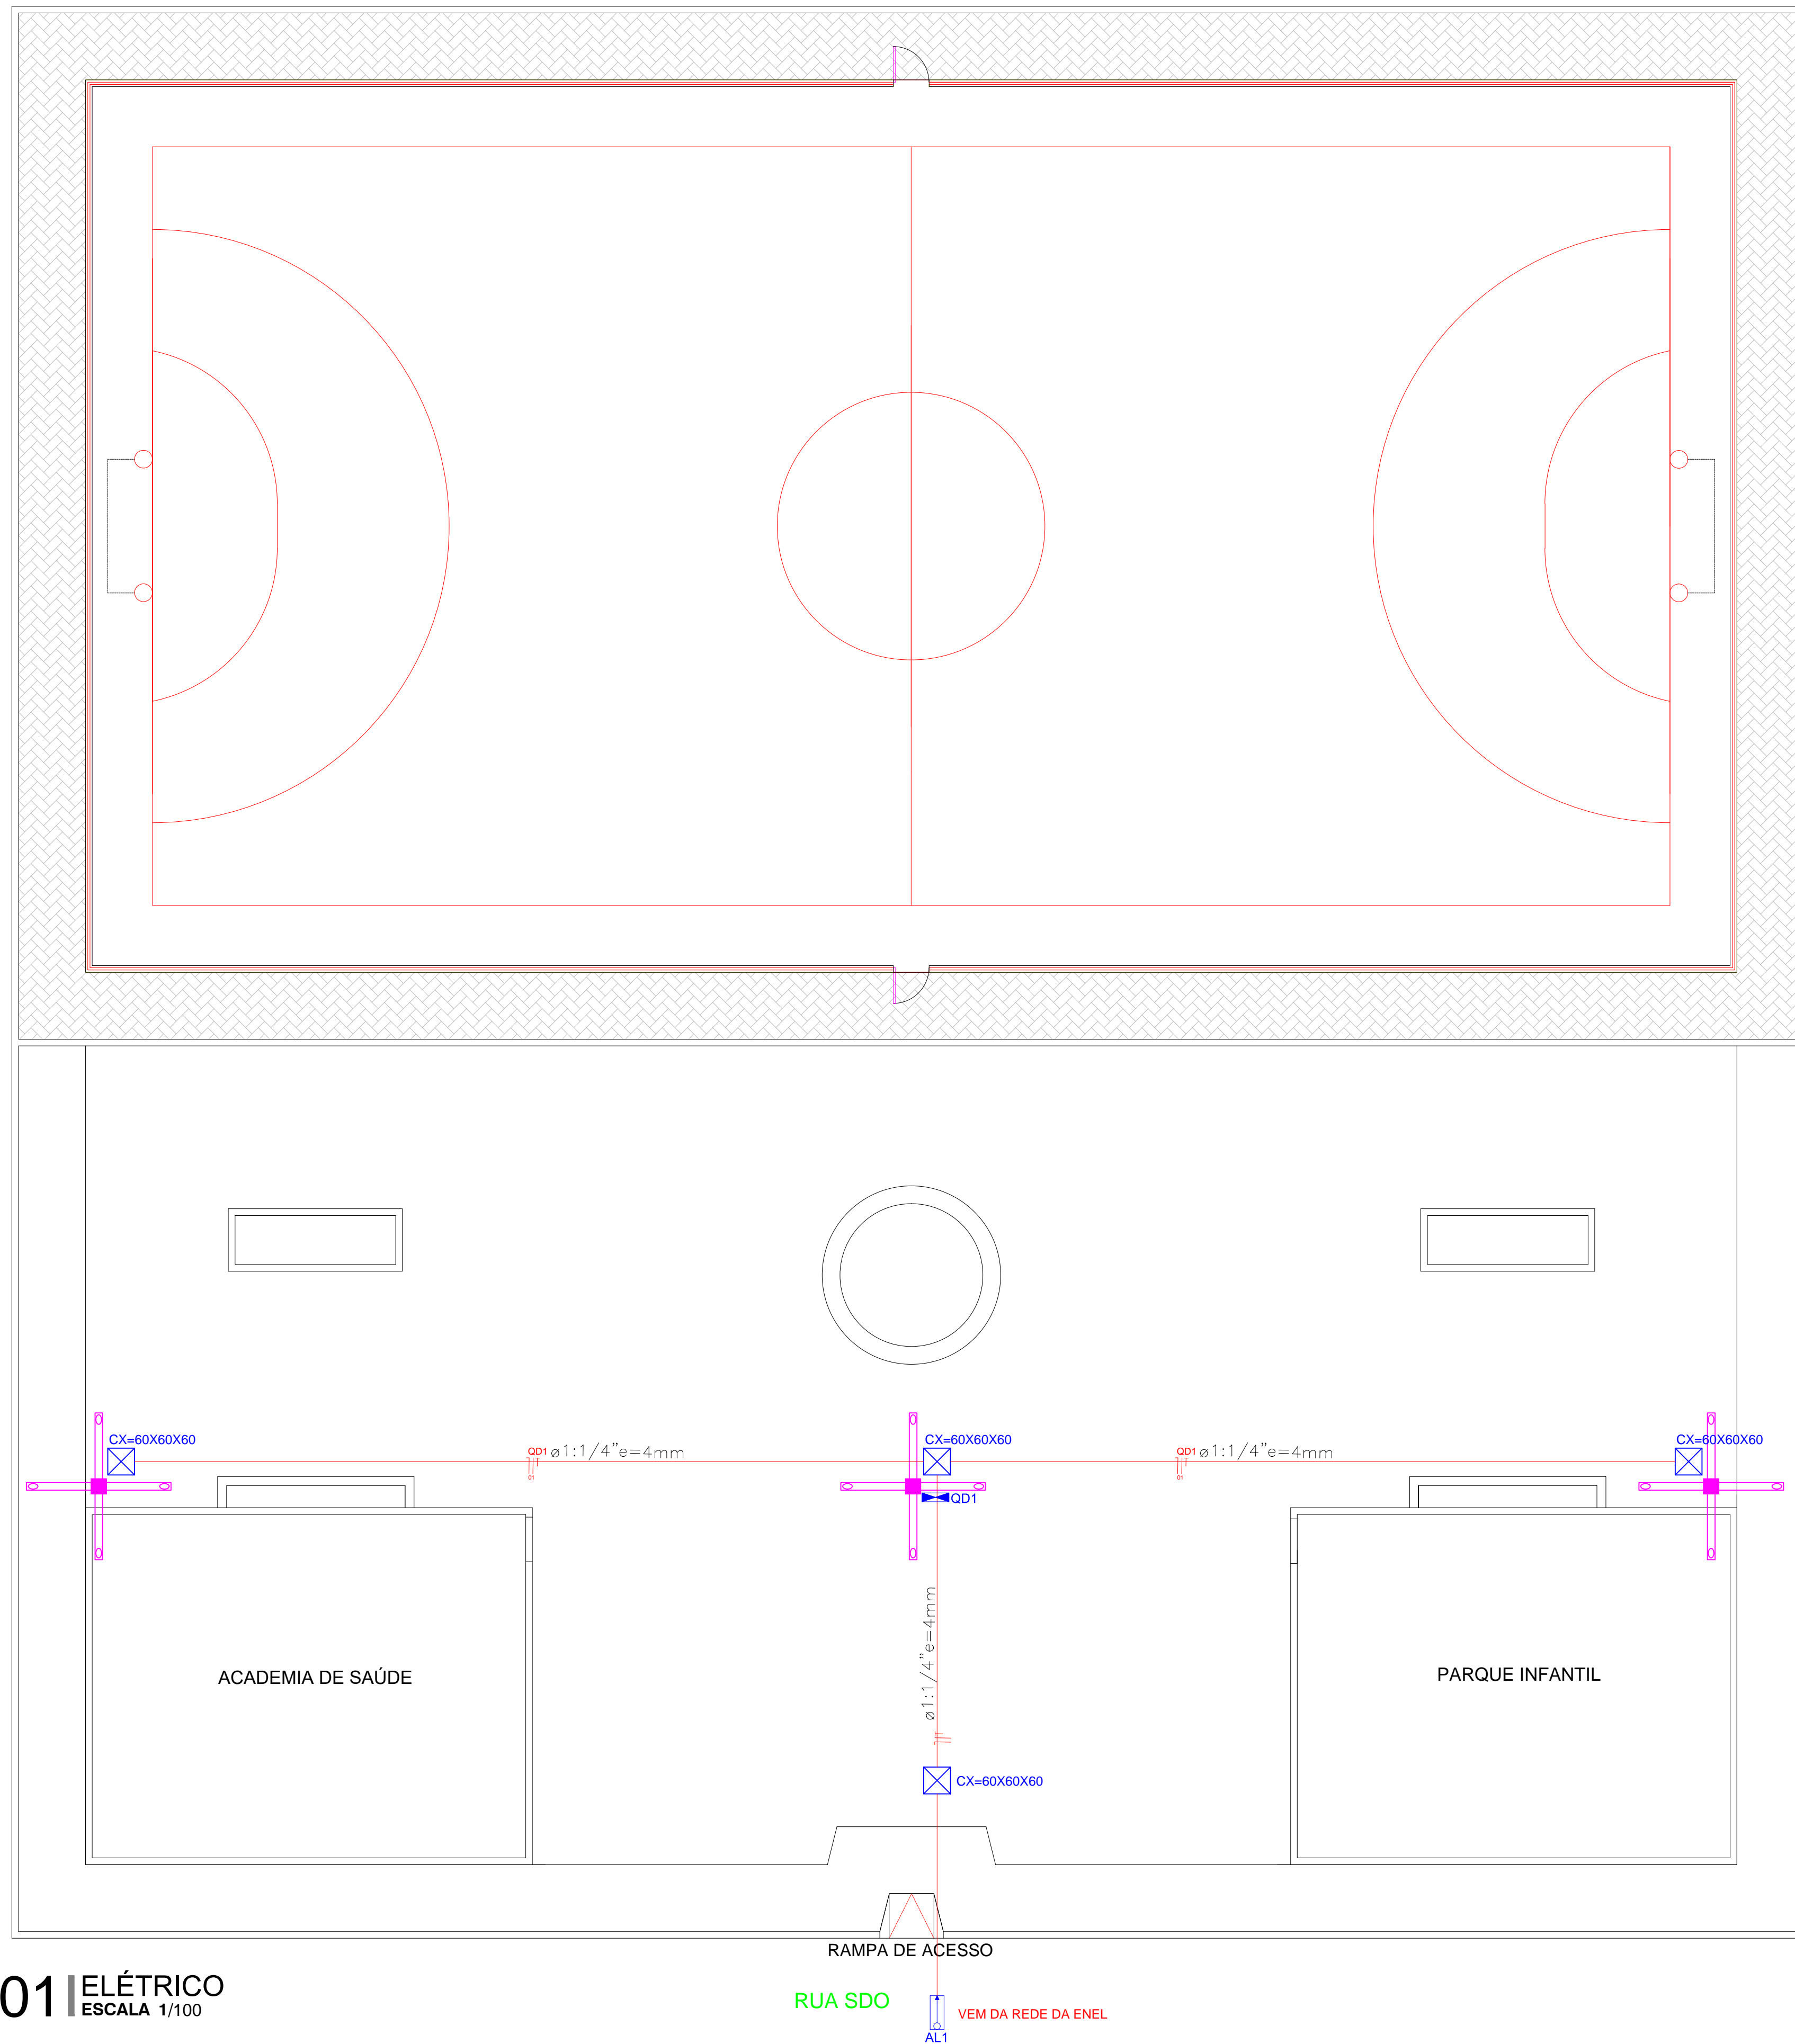

**QM1 (QUADRO ALIMENTADOR)**

QD1	2.250 W	ILUMINAÇÃO PRAÇA
Potência Instalada (W)		
Total		2.250

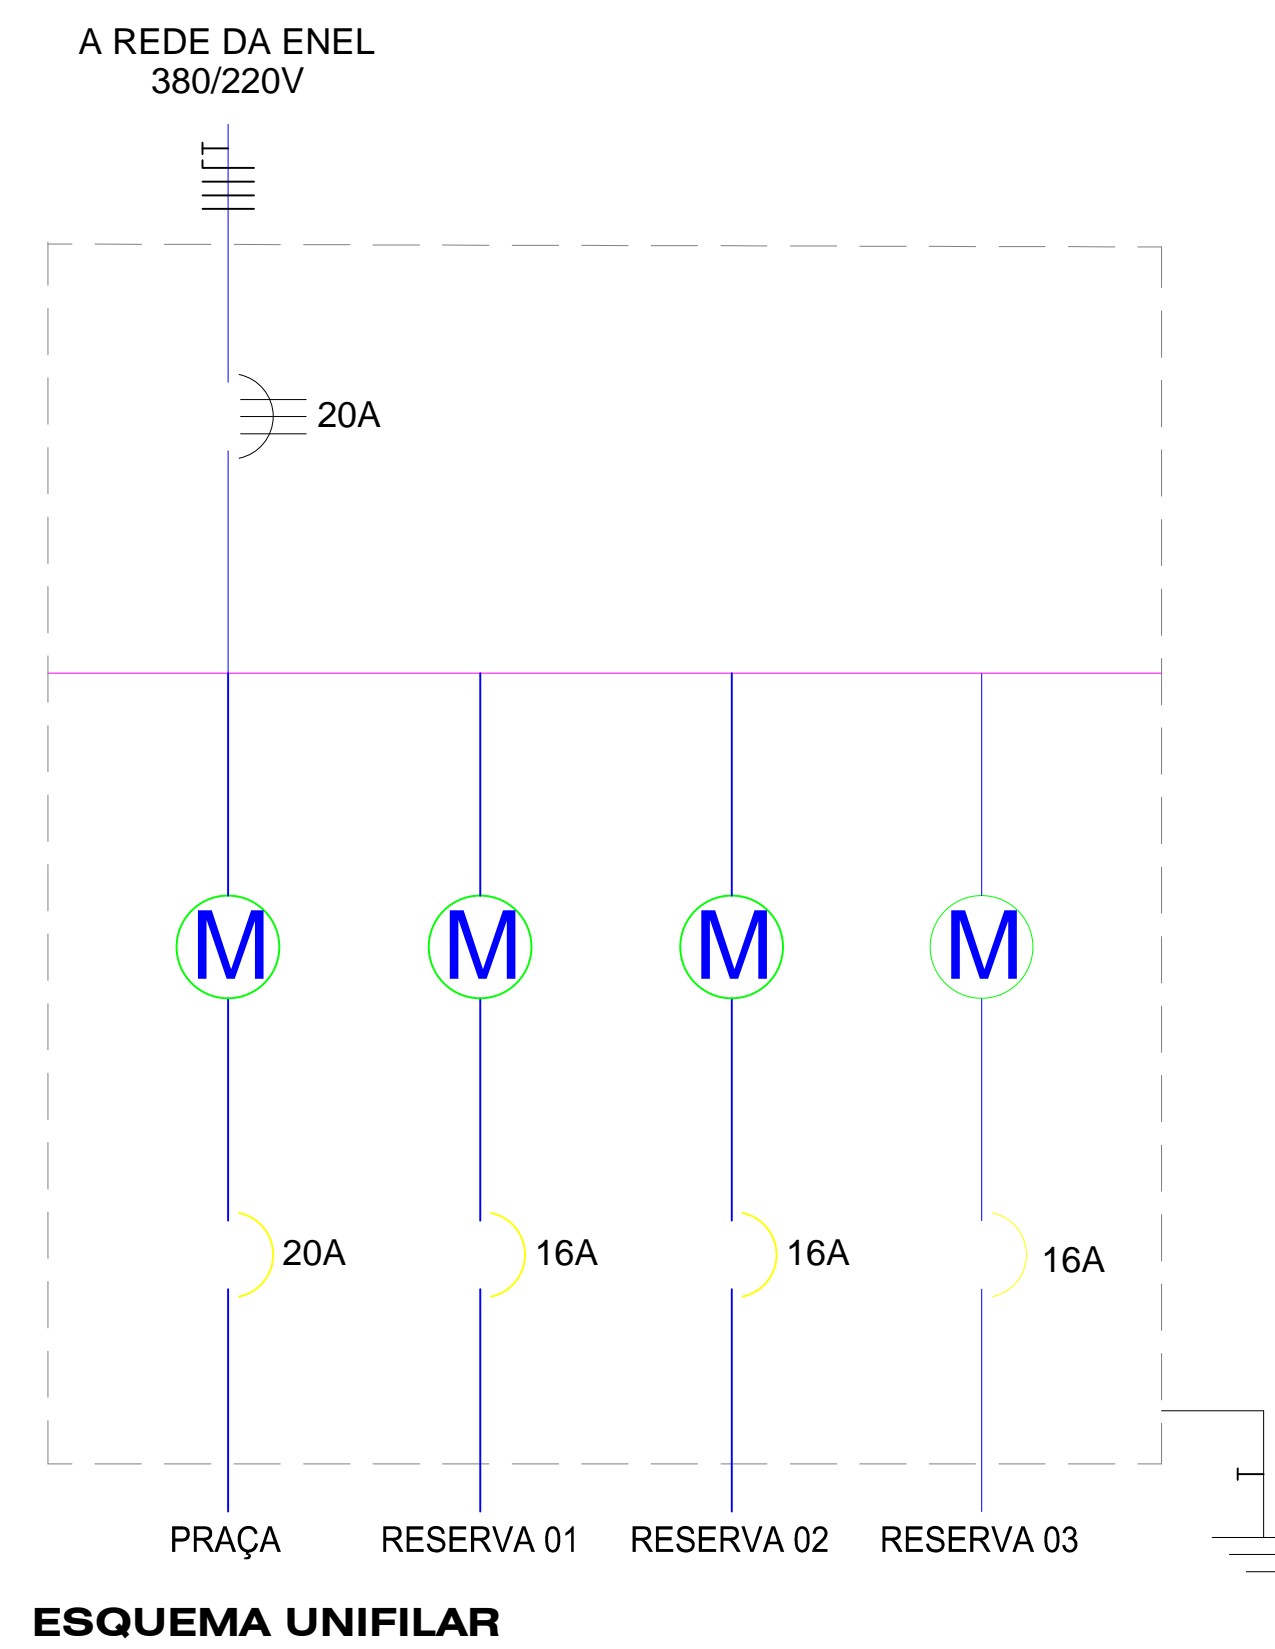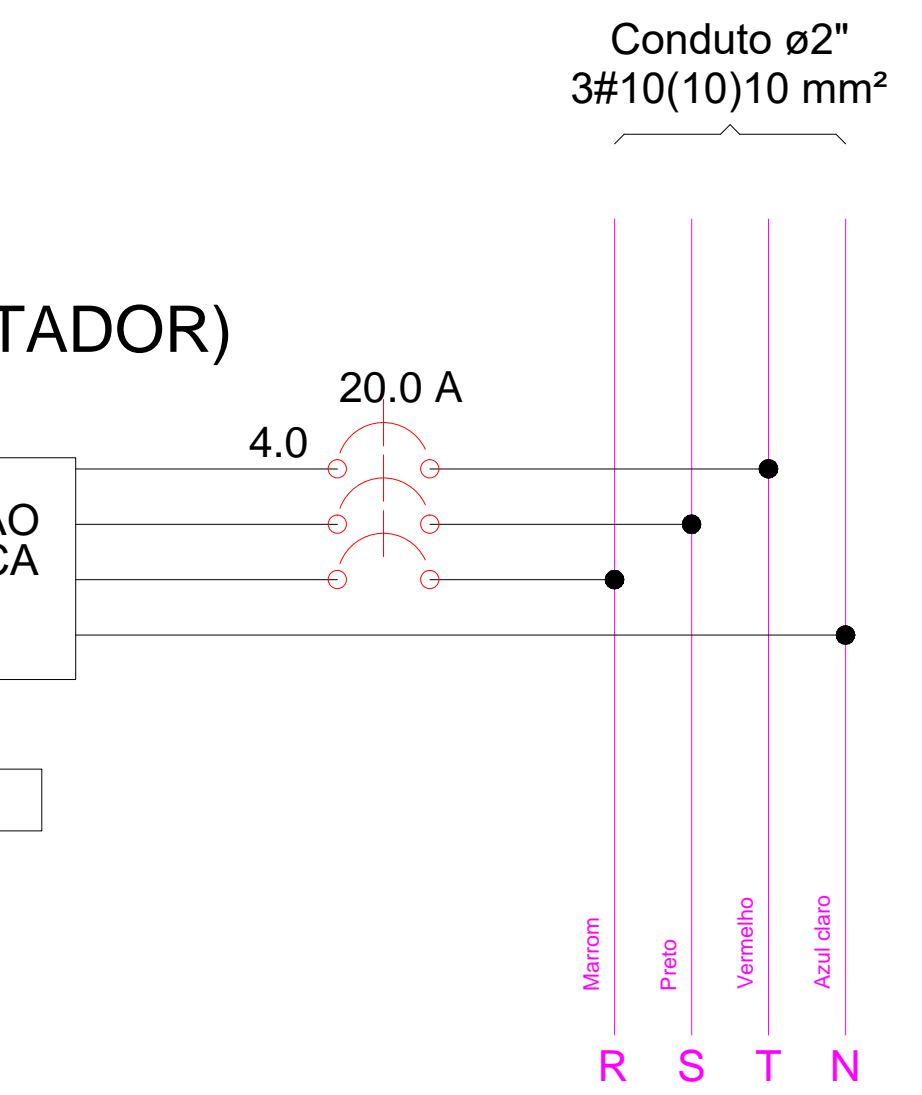

- POSTE CIRCULAR DE CONCRETO 04 PETALAS
- CAIXA DE PASSAGEM COM FUNDO EM LASTRO DE BRITA (0.60x0.60x0.60cm)
- QUADRO GERAL DE MEDIÇÃO PADRÃO POPULAR ENEL
- QUADRO DE DISTRIBUIÇÃO DE ENERGIA
- ELETRODUTO DE PVC RIGIDO ROSC. 1:1/4"
- INDICAÇÃO DE CIRCUITO (NEUTRO, FASE E TERRA)
- ALIMENTADOR DA REDE DE DISTRIBUIÇÃO

PROPRIETÁRIO		CREA
ARQUITETO		
ARQUITETO		INFRA
CALCULO		
CONSTRUÇÃO		APROVO PM -

**01** ELÉTRICO  
ESCALA 1/100

**Quadro de Cargas (QM1) - PRAÇA**

Circuito	Descrição	Esquema	Método de inst.	V (V)	Pot. total. (W)	Fases	In' (A)	Seção (mm²)	Disj (A)
QD1		3F+N+T	B1	380V/220 V	2.250	R+S+T		4	20.0
TOTAL					2.250	R+S+T			

**Quadro de Cargas (QD1) - PRAÇA**

Circuito	Descrição	Esquema	Método de inst.	V (V)	Tomadas (W)										Pot. total. (W)	In' (A)	Seção (mm²)	Disj (A)			
					15	32	50	150	100	150	312	600	750	900					1400	2000	2500
1	ILUMINAÇÃO PRAÇA	F+N+T	B1	220 V														2.250		4	20.00
TOTAL																		2.250			



AV. PREFEITO GUIDO OSTENHO, S/N  
CENTRO | MARCO - CE | 82360-000  
FONE: (85) 3364-1212 | 3364-3045  
WWW.MARCO.CE.GOV.BR  
CNPJ: 07.566.316/0001-47

ESCALA: \_\_\_\_\_ DESENHO: \_\_\_\_\_ PRANCHA: \_\_\_\_\_  
INDICADA: \_\_\_\_\_ DATA: **MAIO/2022** **05/05**