


- LEGENDA:**
- PISO:**
 1- PISO INDUSTRIAL
 2- PISO CERÂMICO CERBRAS QUARTZO BEGE P01 4-40x46
- PINTURA PAREDES:**
 1- PINTURA INTERNA TEXTURA BRANCO
 REVESTIMENTO CERÂMICO INTERNO 32x62cm (32A10) BRILHANTE h=1,29m
 2- PINTURA EXTERNA TEXTURADO BRANCO
 REVESTIMENTO CERÂMICO EXTERNO 32x62cm (32HDA15) ACETINADA h=1,29m
 3- PINTURA INTERNA TEXTURA BRANCO
 GELO FORTCOLOR
 REVESTIMENTO CERÂMICO BANHEIROS 46x46cm
- TETO:**
 1- LAJE
 2- TELHA CERÂMICA COLONIAL E LAJE
 3- TELHA CERÂMICA COLONIAL
- LEGENDA:**
 PISO INTERTRAVADO TIPO TUIOLINHO (19,8x10x4)cm NA COR CINZA
 REVESTIMENTO BLOCO CERÂMICO TIPO TUIOLINHO
 GRAMA BATAIAS EM PLACAS
 MEIO FIO DE CONCRETO PRE-MOLDADO 0,15cm

QUADRO DE ÁREAS

ÁREA TERRENO	1.019,68m²
ÁREA EDIFICADA ESCOLA	825,92m²
ÁREA GRAMA	71,25m²
PISO INTERTRAVADO TIPO TUIOLINHO COR CINZA	70,27m²
ÁREA CONSTRUÍDA TOTAL	1.004,25m²

01 PLANTA BAIXA
Escala 1:75

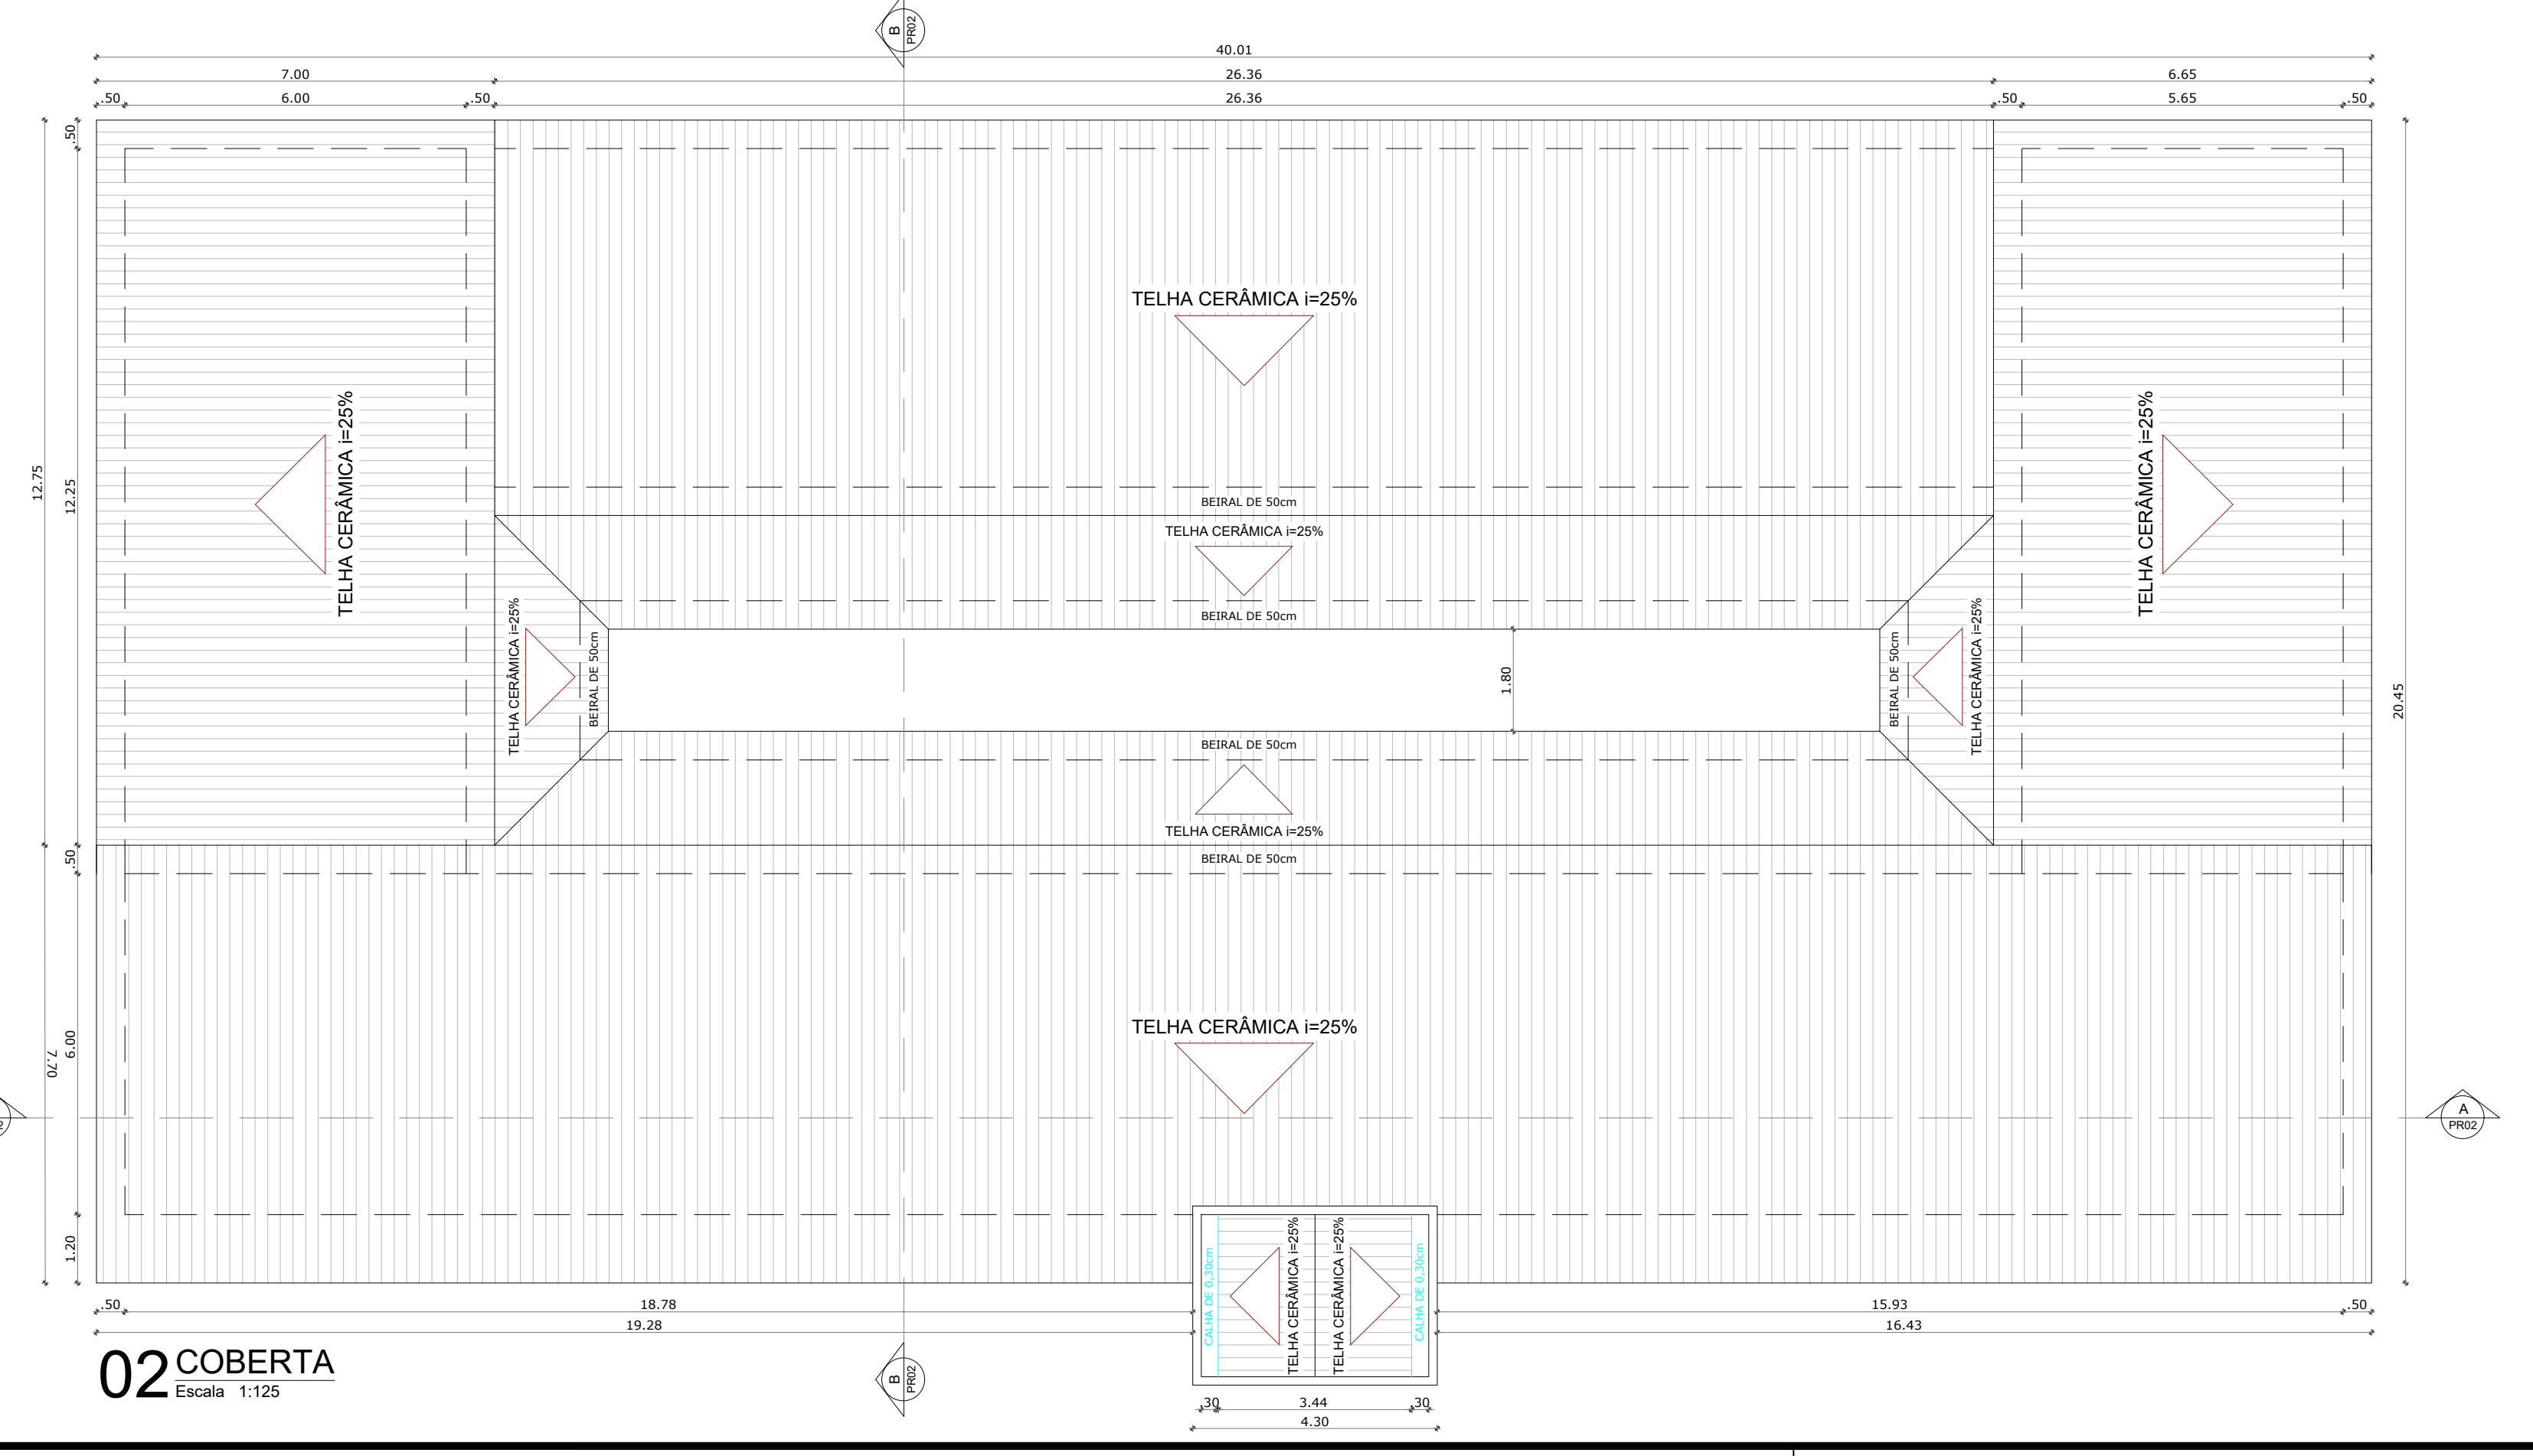

02 COBERTA
Escala 1:125

QUADRO DE ESQUADRIAS

CÓDIGO	LARG (m)	ALT (m)	PEIT (m)	TIPO	QUANT.	DESCRIÇÃO
PORTAS						
P1	0.90	2.10	---	ABRIR	14	PORTA DE ALUMINIO
P2	0.60	2.10	---	ABRIR	02	PORTA DE ALUMINIO
P3	3.00	2.20	---	ABRIR	01	PORTA DE ALUMINIO (DUAS FOLHAS)
P4	0.90	2.10	---	ABRIR	02	PORTA DE ALUMINIO (PNE)
P5	0.90	1.60	---	ABRIR	02	PORTA DE ALUMINIO (PNE)
P6	0.60	1.60	---	ABRIR	07	PORTA DE ALUMINIO
PN1	4.00	3.00	---	CORRER	01	PORTÃO DE NYLORFOR
JANELAS						
J1	2.00	0.50	1.60	CORRER	30	JANELA / ALUMINIO ANODIZADO BRANCO / COM VIDRO
J2	1.50	0.50	1.60	CORRER	05	JANELA / ALUMINIO ANODIZADO BRANCO / COM VIDRO
J3	1.00	0.50	1.60	CORRER	03	JANELA / ALUMINIO ANODIZADO BRANCO / COM VIDRO
J4	0.50	0.50	1.60	CORRER	02	JANELA / ALUMINIO ANODIZADO BRANCO / COM VIDRO
J5	3.00	1.10	1.00	CORRER	01	JANELÃO COZINHA
COBOGÓ						
CO1	3.00	1.70	1.20	FIXO	04	COBOGÓ ANTICHUVA

PROPRIETÁRIO	CREA
ARQUITETO	INFRA
ENGENHEIRO CIVIL	
CALCULO	APROVO PM -
CONSTRUÇÃO	

02					
01					
Nº	DATA	REVISÃO	DESENHO	APROVAÇÃO	
<p>PROJETO: E.E.F ANTÔNIO DOMINGOS</p> <p>MUNICÍPIO: MUNICÍPIO DE MARCO - CE</p> <p>ENDEREÇO DA OBRA: LOCALIDADE DE MOCAMBO</p> <p>CONTEUDO: PROJETO EXECUTIVO ARQUITETÔNICO</p> <p>PLANTA BAIXA</p>					
ESCALA PRANCHA:		DESENHO:	PRANCHA:		
1/75		SECRETARIA DE INFRAESTRUTURA	DATA:		01/06
			SETEMBRO / 2022		



AV. PREFEITO GUIDO OSTERNO, S/N
 CENTRO | MARCO - CE | 62560-000
 RR 3064-1215 | RR 3064-1415
 www.marco.ce.gov.br
 CNPJ: 07.565.516/0001-47