


01 PLANTA BAIXA
Escala 1:75

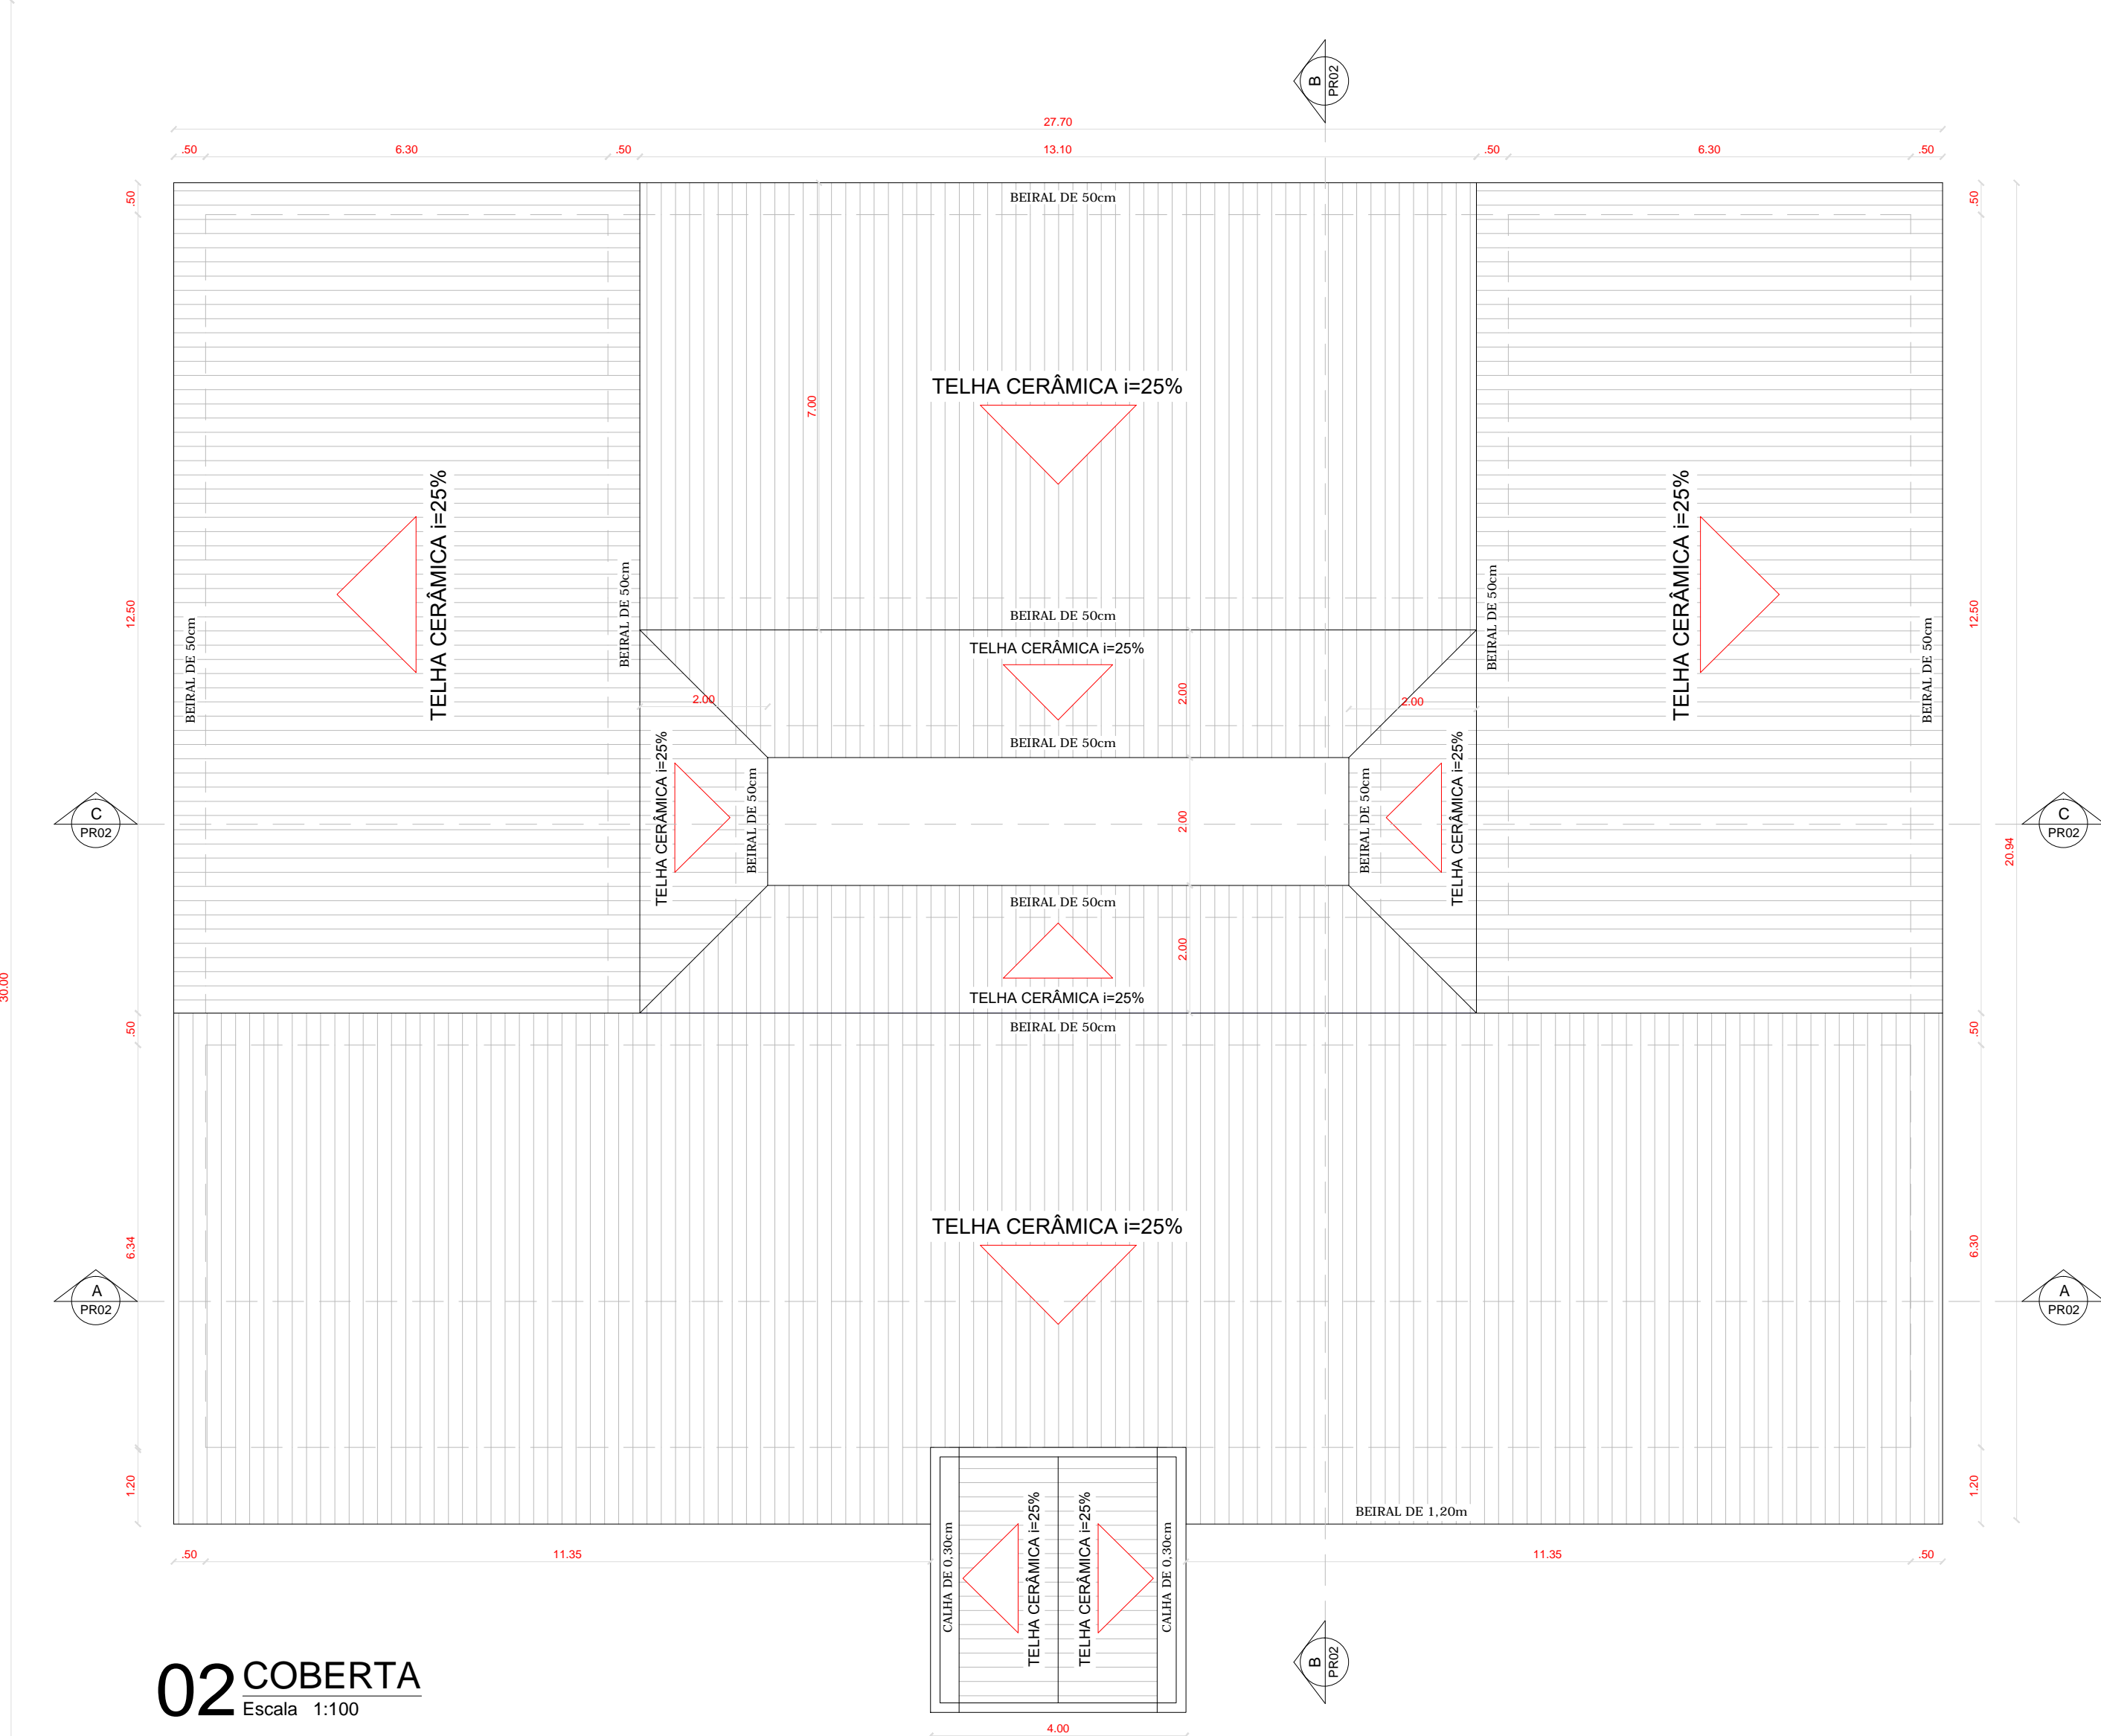

02 COBERTA
Escala 1:100

| QUADRO DE ÁREAS | |
|--|------------------------|
| ÁREA TERRENO | 1.500,00m ² |
| ÁREA EDIFICADA ESCOLA | 593,50m ² |
| ÁREA GRAMA | 75,94m ² |
| PISO INTERTRAVADO TIPO TIJOLINHO COR CINZA | 86,43m ² |
| ÁREA CONSTRUÍDA TOTAL | 835,36m ² |

LEGENDA:

- PISO:**
- 1- PISO INDUSTRIAL
 - 2- PISO CERÂMICO CERBRAS QUARTZO BEGE PEI 4-46X46
- PINTURA PAREDES:**
- 1- PINTURA INTERNA TEXTURA BRANCO GELO FORTICOLOR
 - 2- PINTURA EXTERNA TEXTURADO BRANCO GELO FORTICOLOR
 - 3- PINTURA INTERNA TEXTURA BRANCO GELO FORTICOLOR
- TETO:**
- 1- LAJE
 - 2- TELHA CERÂMICA COLONIAL E LAJE
 - 3- TELHA CERÂMICA COLONIAL

LEGENDA:

- PISO INTERTRAVADO TIPO TIJOLINHO (19,9x10x4)cm NA COR CINZA
- REVESTIMENTO BLOCO CERÂMICO TIPO TIJOLINHO
- GRAMA BATATAIS EM PLACAS
- MEIO FIO DE CONCRETO PRE-MOLDADO 0,15cm

| QUADRO DE ESQUADRIAS | | | | | | |
|----------------------|----------|---------|----------|--------|--------|--|
| CÓDIGO | LARG (m) | ALT (m) | PEIT (m) | TIPO | QUANT. | DESCRIÇÃO |
| PORTAS | | | | | | |
| P1 | 0,90 | 2,10 | --- | ABRIR | 10 | PORTA DE ALUMINIO |
| P2 | 3,00 | 2,20 | --- | ABRIR | 01 | PORTA DE ALUMINIO (DUAS FOLHAS) |
| P3 | 0,90 | 2,10 | --- | ABRIR | 02 | PORTA DE ALUMINIO (PNE) |
| P4 | 0,90 | 1,60 | --- | ABRIR | 02 | PORTA DE ALUMINIO (PNE) |
| P5 | 0,60 | 1,60 | --- | ABRIR | 07 | PORTA DE ALUMINIO |
| P6 | 4,00 | 3,00 | --- | CORRER | 01 | PORTÃO DE NYLOFOR |
| JANELAS | | | | | | |
| J1 | 2,00 | 0,50 | 1,60 | CORRER | 17 | JANELA / ALUMINIO ANODIZADO BRANCO / COM VIDRO |
| J2 | 1,50 | 0,50 | 1,60 | CORRER | 04 | JANELA / ALUMINIO ANODIZADO BRANCO / COM VIDRO |
| J3 | 1,00 | 0,50 | 1,60 | CORRER | 06 | JANELA / ALUMINIO ANODIZADO BRANCO / COM VIDRO |
| J4 | 2,00 | 1,10 | 1,00 | CORRER | 01 | JANELAO COZINHA |
| COBOGÓ | | | | | | |
| C01 | 3,00 | 3,00 | - | - | 03 | COBOGÓ ANTICHUVA |

| | |
|------------------|-------------|
| PROPRIETÁRIO | CREA |
| ARQUITETO | INFRA |
| ENGENHEIRO CIVIL | |
| CALCULO | APROVO PM - |
| CONSTRUÇÃO | |

| | | | | |
|----|------|---------|---------|-----------|
| 02 | | | | |
| 01 | | | | |
| Nº | DATA | REVISÃO | DESENHO | APROVAÇÃO |

PROJETO:
E.E.F RAIMUNDO ERNESTO FONTELES

MUNICÍPIO:
MUNICÍPIO DE MARCO - CE

ENDEREÇO DA OBRA:
LOCALIDADE DE VARJOTA

CONTEÚDO:
PROJETO EXECUTIVO ARQUITETÔNICO

PLANTA BAIXA

| | | |
|-----------------|------------------------------|----------|
| ESCALA PRANCHA: | DESENHO: | PRANCHA: |
| 1/75 | SECRETARIA DE INFRAESTRUTURA | |
| | DATA: | |
| | SETEMBRO / 2022 | |

01/06



AV. PREFEITO GUIDO OSTERHO, S/N
CENTRO | MARCO - CE | 82560-000
SE 3664-3723 | 88 3684-1415
www.marco.ce.gov.br
CNPJ: 07.566.516/0001-47