


# 01 PLANTA BAIXA

Escala 1:75

- LEGENDA:**
- PISO:**
- 1- PISO INDUSTRIAL
  - 2- PISO CERÂMICO CERBRAS QUARTZO BEGE PET 4-46x46
- PINTURA PAREDES:**
- 1- PINTURA INTERNA TEXTURA BRANCO
  - 2- PINTURA EXTERNA TEXTURADO BRANCO
  - 3- PINTURA INTERNA TEXTURA BRANCO
- TETO:**
- 1- LAJE
  - 2- TELHA CERÂMICA COLONIAL E LAJE
  - 3- TELHA CERÂMICA COLONIAL

- LEGENDA:**
- PISO INTERTRAVADO TIPO TIJOLINHO (19,9x10x4)cm NA COR CINZA
  - REVESTIMENTO BLOCO CERÂMICO TIPO TIJOLINHO
  - GRAMA BATATAIS EM PLACAS
  - MEIO FIO DE CONCRETO PRE-MOLDADO 0,15cm

QUADRO DE ESQUADRIAS						
CÓDIGO	LARG (m)	ALT (m)	PEIT (m)	TIPO	QUANT.	DESCRIÇÃO
<b>PORTAS</b>						
P1	0,90	2,10	---	ABRIR	10	PORTA DE ALUMINIO
P2	3,00	2,20	---	ABRIR	01	PORTA DE ALUMINIO (DUAS FOLHAS)
P3	0,90	2,10	---	ABRIR	02	PORTA DE ALUMINIO (PNE)
P4	0,90	1,60	---	ABRIR	02	PORTA DE ALUMINIO (PNE)
P5	0,60	1,60	---	ABRIR	07	PORTA DE ALUMINIO
P6	4,00	3,00	---	CORRER	01	PORTÃO DE NYLFOFOR
<b>JANELAS</b>						
J1	2,00	0,50	1,60	CORRER	17	JANELA / ALUMINIO ANODIZADO BRANCO / COM VIDRO
J2	1,50	0,50	1,60	CORRER	04	JANELA / ALUMINIO ANODIZADO BRANCO / COM VIDRO
J3	1,00	0,50	1,60	CORRER	06	JANELA / ALUMINIO ANODIZADO BRANCO / COM VIDRO
J4	2,00	1,10	1,00	CORRER	01	JANELÃO COZINHA
<b>COBOGÓ</b>						
C01	3,00	3,00	-	-	03	COBOGÓ ANTICHUVA

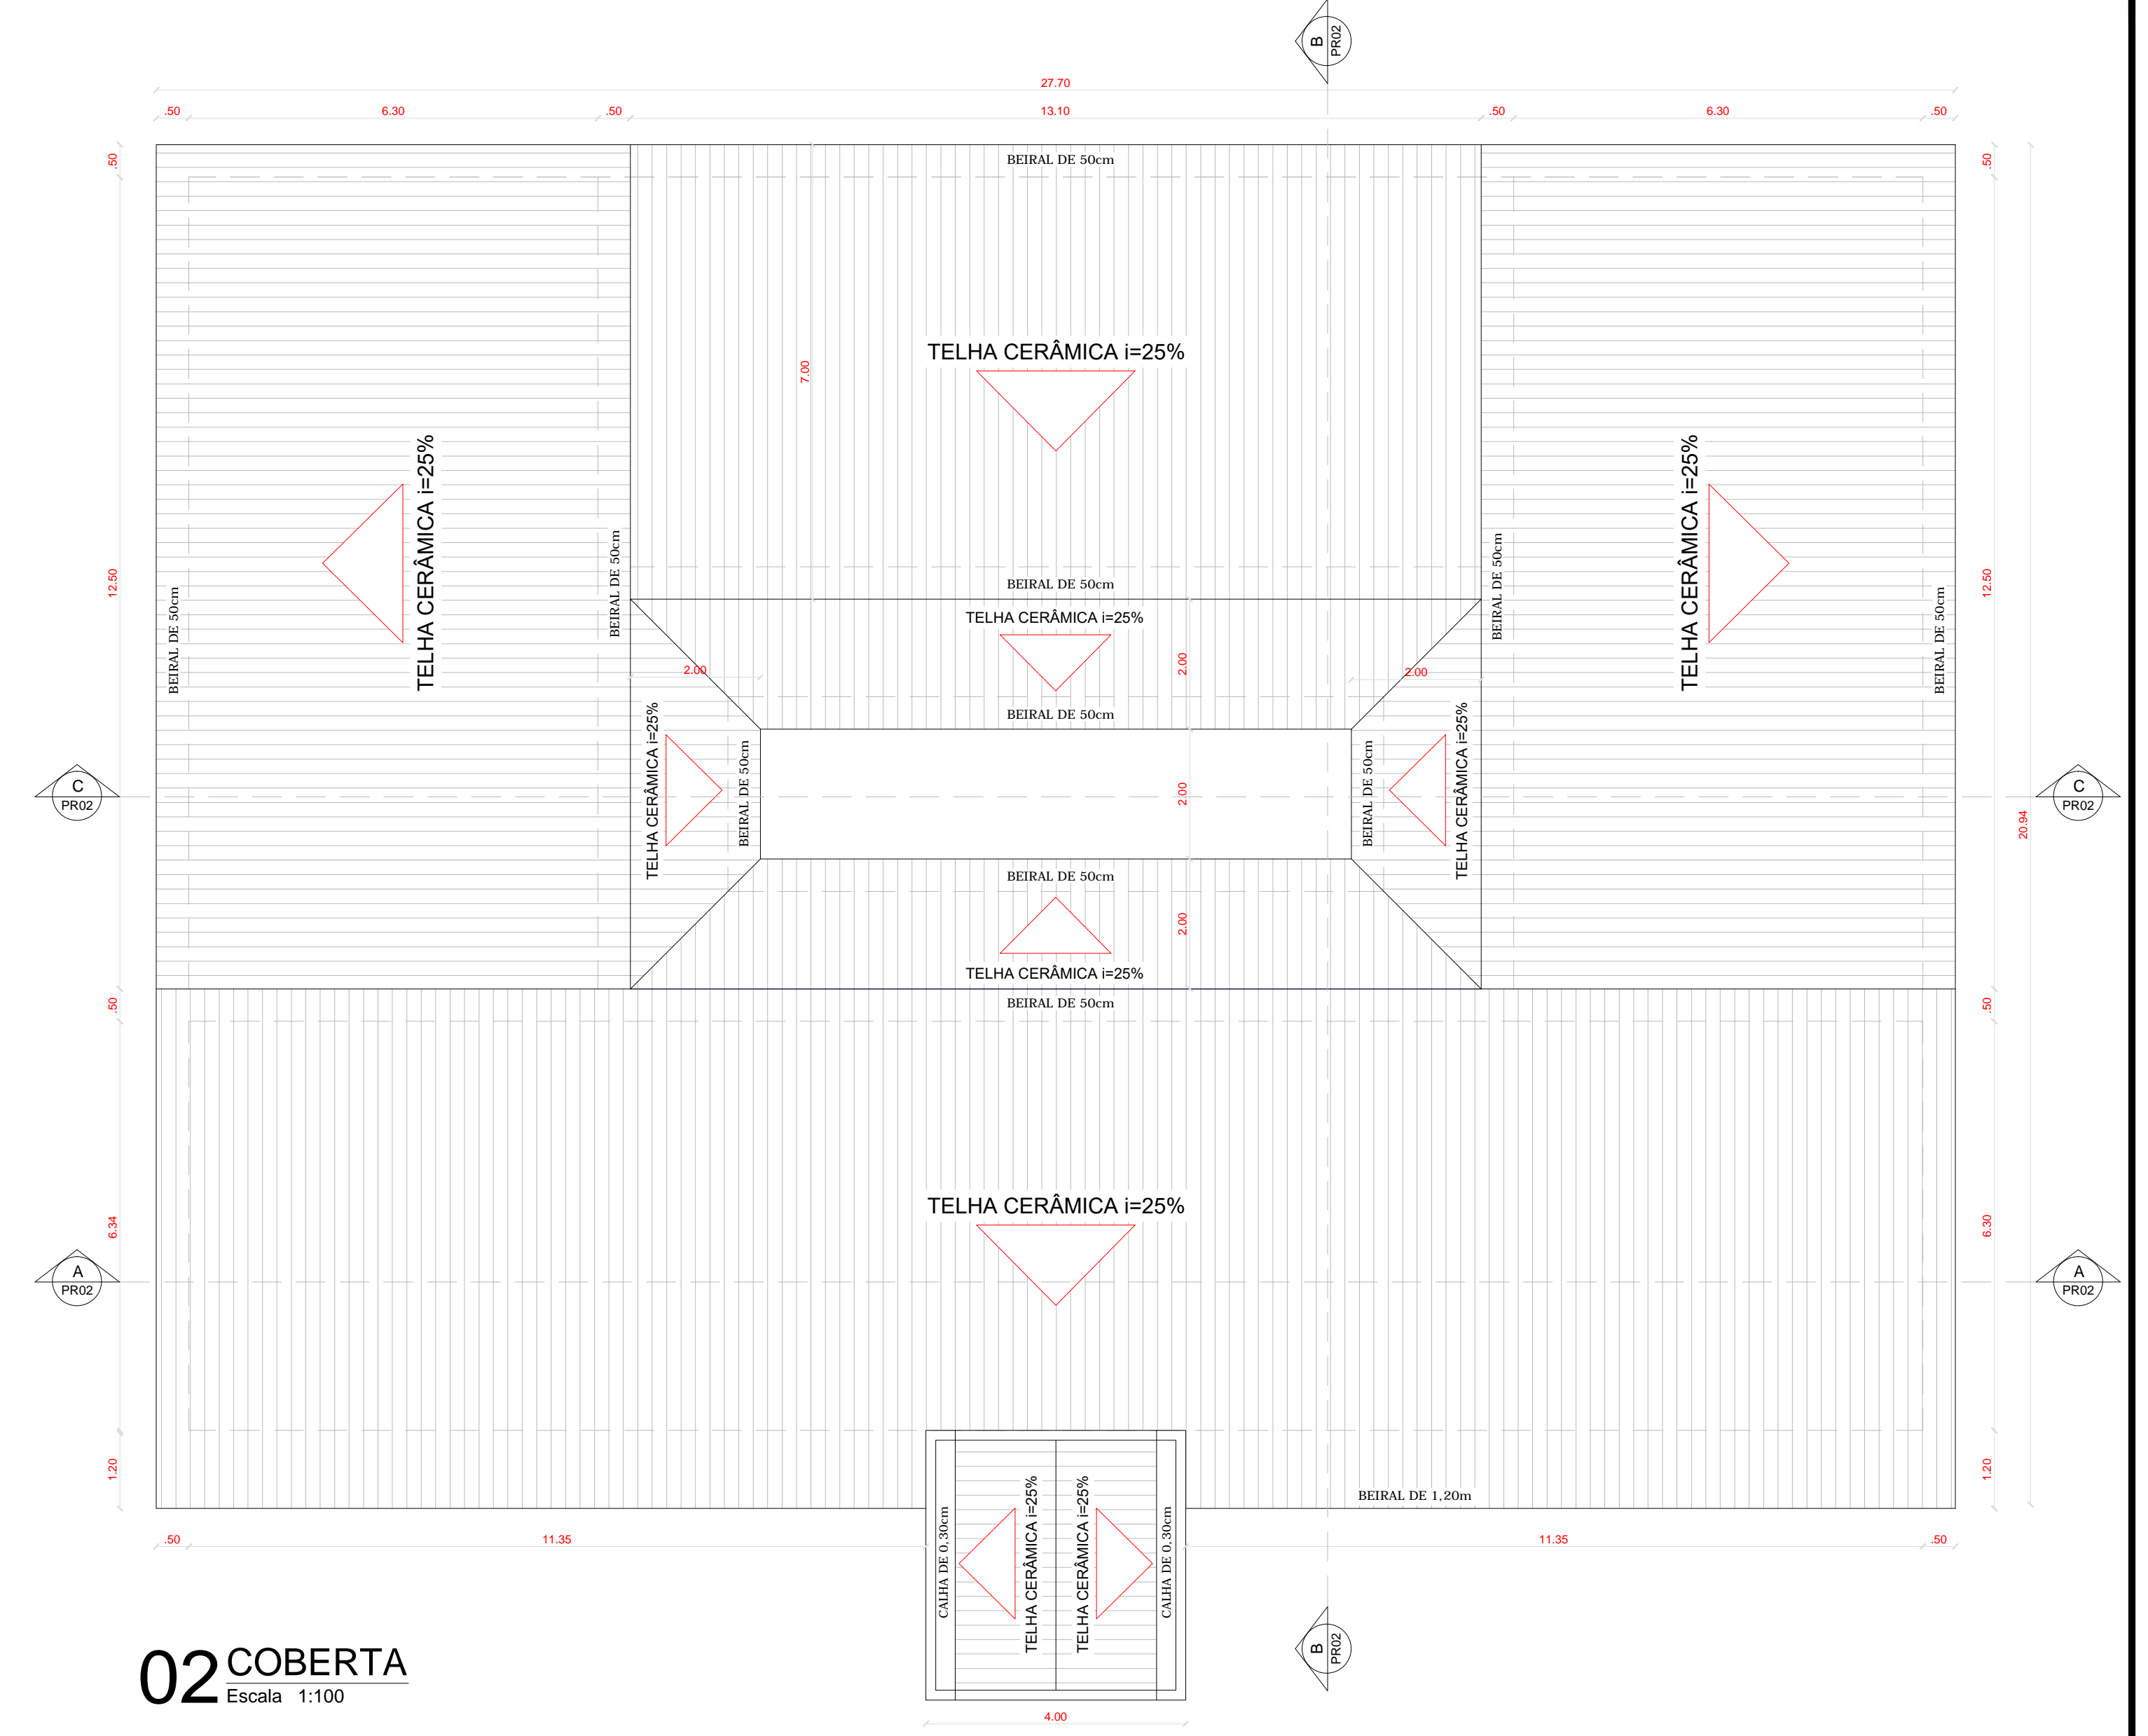

# 02 COBERTA

Escala 1:100

QUADRO DE ÁREAS	
ÁREA TERRENO	750,00m²
ÁREA EDIFICADA ESCOLA	593,50m²
ÁREA GRAMA	40,50m²
PISO INTERTRAVADO TIPO TIJOLINHO COR CINZA	43,53m²
ÁREA CONSTRUÍDA TOTAL	693,74m²

PROPRIETÁRIO	CREA
ARQUITETO	INFRA
ENGENHEIRO CIVIL	
CALCULO	APROVO PM -
CONSTRUÇÃO	

02				
01				
Nº	DATA	REVISÃO	DESENHO	APROVAÇÃO
<p>PROJETO: <b>E.E.F LAGOA JOÃO DE SÁ</b></p> <p>MUNICÍPIO: <b>MUNICÍPIO DE MARCO - CE</b></p> <p>ENDEREÇO DA OBRA: <b>LOCALIDADE DE LAGOA JOÃO DE SÁ</b></p> <p>CONTEÚDO: <b>PROJETO EXECUTIVO ARQUITETÔNICO</b></p> <p>PLANTA BAIXA</p>				
 <p>AV. PREFEITO GUIDO OSTERHO, S/N CENTRO   MARCO - CE   82560-000 SE 3064-3721   88 3504-1415 www.marco.ce.gov.br CNPJ: 07.566.516/0001-47</p>				
ESCALA PRANCHA:	DESENHO:	PRANCHA:		
1/75	SECRETARIA DE INFRAESTRUTURA			
	DATA:			
	SETEMBRO / 2022			