


QUADRO DE MATERIAIS

<p><b>PAREDE:</b></p> <ul style="list-style-type: none"> <li>1 - REVESTIMENTO EM AZULEJO BRANCO CECRISA 20x20cm (WHITE BASIC LUX-LINHA BASICS). PEI=0 REVESTIDO ATÉ 4.00m DE ALTURA E O RESTANTE A ACIMA EM TEXTURA ACRÍLICA FORTEX BRANCO NEVE. E REJUNTE BRANCO C/ ACABAMENTO EPOXI.</li> <li>2 - REVESTIMENTO CERÂMICO 30x30cm, CECRISA (WHITE BASIC LUX-LINHA BASICS). PEI=0 REVESTIDO ATÉ 1.80m DE ALTURA E O RESTANTE A ACIMA EM TEXTURA ACRÍLICA FORTEX BRANCO NEVE. BRANCO NEVE</li> <li>3 - REVESTIMENTO EM TEXTURA ACRÍLICA FORTEX NA COR BRANCO NEVE</li> <li>4 - TEXTURA EXTERNA RÚSTICA FORTEX COR CREME (ESTILO GRAFIATO)</li> <li>5 - PAREDE REBOCADA E REVESTIDA C/ CIMENTO LISO.</li> <li>6 - REVESTIMENTO EM CERÂMICA APARENTE DA REGIÃO</li> <li>7 - CERCA P/ CONTENÇÃO DE BOVINOS. ALTURA 2m (MOURÕES / TRAVESSÃO / ARAME GALVANIZADO LISO)</li> <li>8 - PAINÉIS ISOTÉRMICOS P/ CÂMARAS FRIGORÍFICAS</li> </ul>	<p><b>PISO:</b></p> <ul style="list-style-type: none"> <li>1 - REVESTIMENTO CERÂMICO 30x30cm, PEI=4</li> <li>2 - PISO INDUSTRIAL, na cor cinza, modulação 1,00x1,00m com junta plástica.</li> <li>3 - CALÇADA CIMENTO-CRU: (CIMENTO + A. GROSSA).</li> <li>4 - PAVIMENTAÇÃO COM PARALELEPÍPEDO REJUNTADOS C/ ASFALTO</li> <li>5 - CIMENTO QUEIMADO</li> <li>6 - PAVIMENTAÇÃO EM PARALELEPÍPEDOS</li> <li>7 - CALÇADA EM CIMENTO DESEMPENADO</li> <li>8 - RAMPA EM CIMENTO DESEMPENADO C/ FRISOS DE 1,5cm ESPAÇADOS A CADA 5cm</li> <li>9 - PAVIMENTAÇÃO EM PEDRA TOSCA C/ REJUNTAMENTO (AGREGADO ADQUIRIDO)</li> <li>10 - PISO INTERT. DE 16 FACES e=8,0CM (35 MPa) TRÁFEGO PESADO</li> </ul>
<p><b>TETO:</b></p> <ul style="list-style-type: none"> <li>1 - LAJE C/ REBOCO E PINTURA LATEX PVA FORTEX COR: BRANCO NEVE.</li> <li>2 - FORRO PVC BRANCO PERCEU RÉGUAS DE 20cm</li> <li>3 - COBERTA APARENTE (MADEIRAMENTO E TELHA DE BARRO)</li> <li>4 - PAINÉIS ISOTÉRMICOS P/ CÂMARAS FRIGORÍFICAS</li> </ul>	<p><b>RODAPISO</b></p> <p>ADMINISTRAÇÃO E WC'C - ALUMÍNIO PRETO 3cm EMBUTIDO NA ALVENARIA</p> <p>FORNALHA, CALDEIRA E DEPÓSITO - SEM RODAPISO</p> <p>DEMAIS ÁREAS INTERNAS DO MATADOURO - ENCONTRO DAS PAREDES ARREDONDADOS E ACABAMENTO EM PINTURA EPOXI BRANCA (VER DET. PRANCHA 08/10 DESENHO 03)</p>

QUADRO DE ESQUADRIAS

ESQ.	LARGURA(m)	ALTURA (m)	PEITORIL(m)	OBSERVAÇÕES
<b>PORTAS</b>				
P01	0,60	2,10	-	PORTA EM MADEIRA PARANÁ
P02	0,70	2,10	-	PORTA EXTERNA/INTERNA - METÁLICA
P03	0,80	2,10	-	PORTA EXTERNA/INTERNA - METÁLICA
P04	0,80 (VÃO ALVEN)	2,30	-	PORTA EXTERNA - METÁLICA - TIPO GUILHOTINA
P05	1,00 (VÃO ALVEN)	2,30	-	PORTA EXTERNA - METÁLICA - TIPO GUILHOTINA
P06	1,20	2,30	-	PORTA EXTERNA/INTERNA - METÁLICA - 2 FOLHAS
P07	1,50	2,30	-	PORTA EXTERNA - METÁLICA - 2 FOLHAS
P08	1,30	2,30	-	PORTA INTERNA FRIGORÍFICA - DE ABRIR 2FOLHAS
P09	1,30	2,30	-	PORTA EXTE/INTE FRIGORÍFICA - CORRER 2FOLHAS
P10	0,90	2,10	-	PORTA EXTERNA/INTERNA - METÁLICA
<b>JANELAS</b>				
J01	1,20	1,30	1,00	ESQUADRIA EM ALUMÍNIO DUAS FOLHAS DE CORRER
J02	1,00	1,30	1,00	QUADRO EM ALUMÍNIO PRETO E VIDRO FIXO
<b>COMBOGÓS</b>				
C01	1,00	0,60	1,90	COMBOGÓ PRÉ-FABRICADO 20x20cm TELADO
C02	4,00	0,60	1,90	COMBOGÓ PRÉ-FABRICADO 20x20cm TELADO
C03	2,40	0,60	1,90	COMBOGÓ PRÉ-FABRICADO 20x20cm TELADO
C04	1,40	1,40	4,50	COMBOGÓ PRÉ-FABRICADO 20x20cm TELADO
C05	2,80	1,40	4,50	COMBOGÓ PRÉ-FABRICADO 20x20cm TELADO
C06	3,25	1,40	4,50	COMBOGÓ PRÉ-FABRICADO 20x20cm TELADO
<b>OCULO</b>				
OC1	0,50	0,60	0,85	OCULO

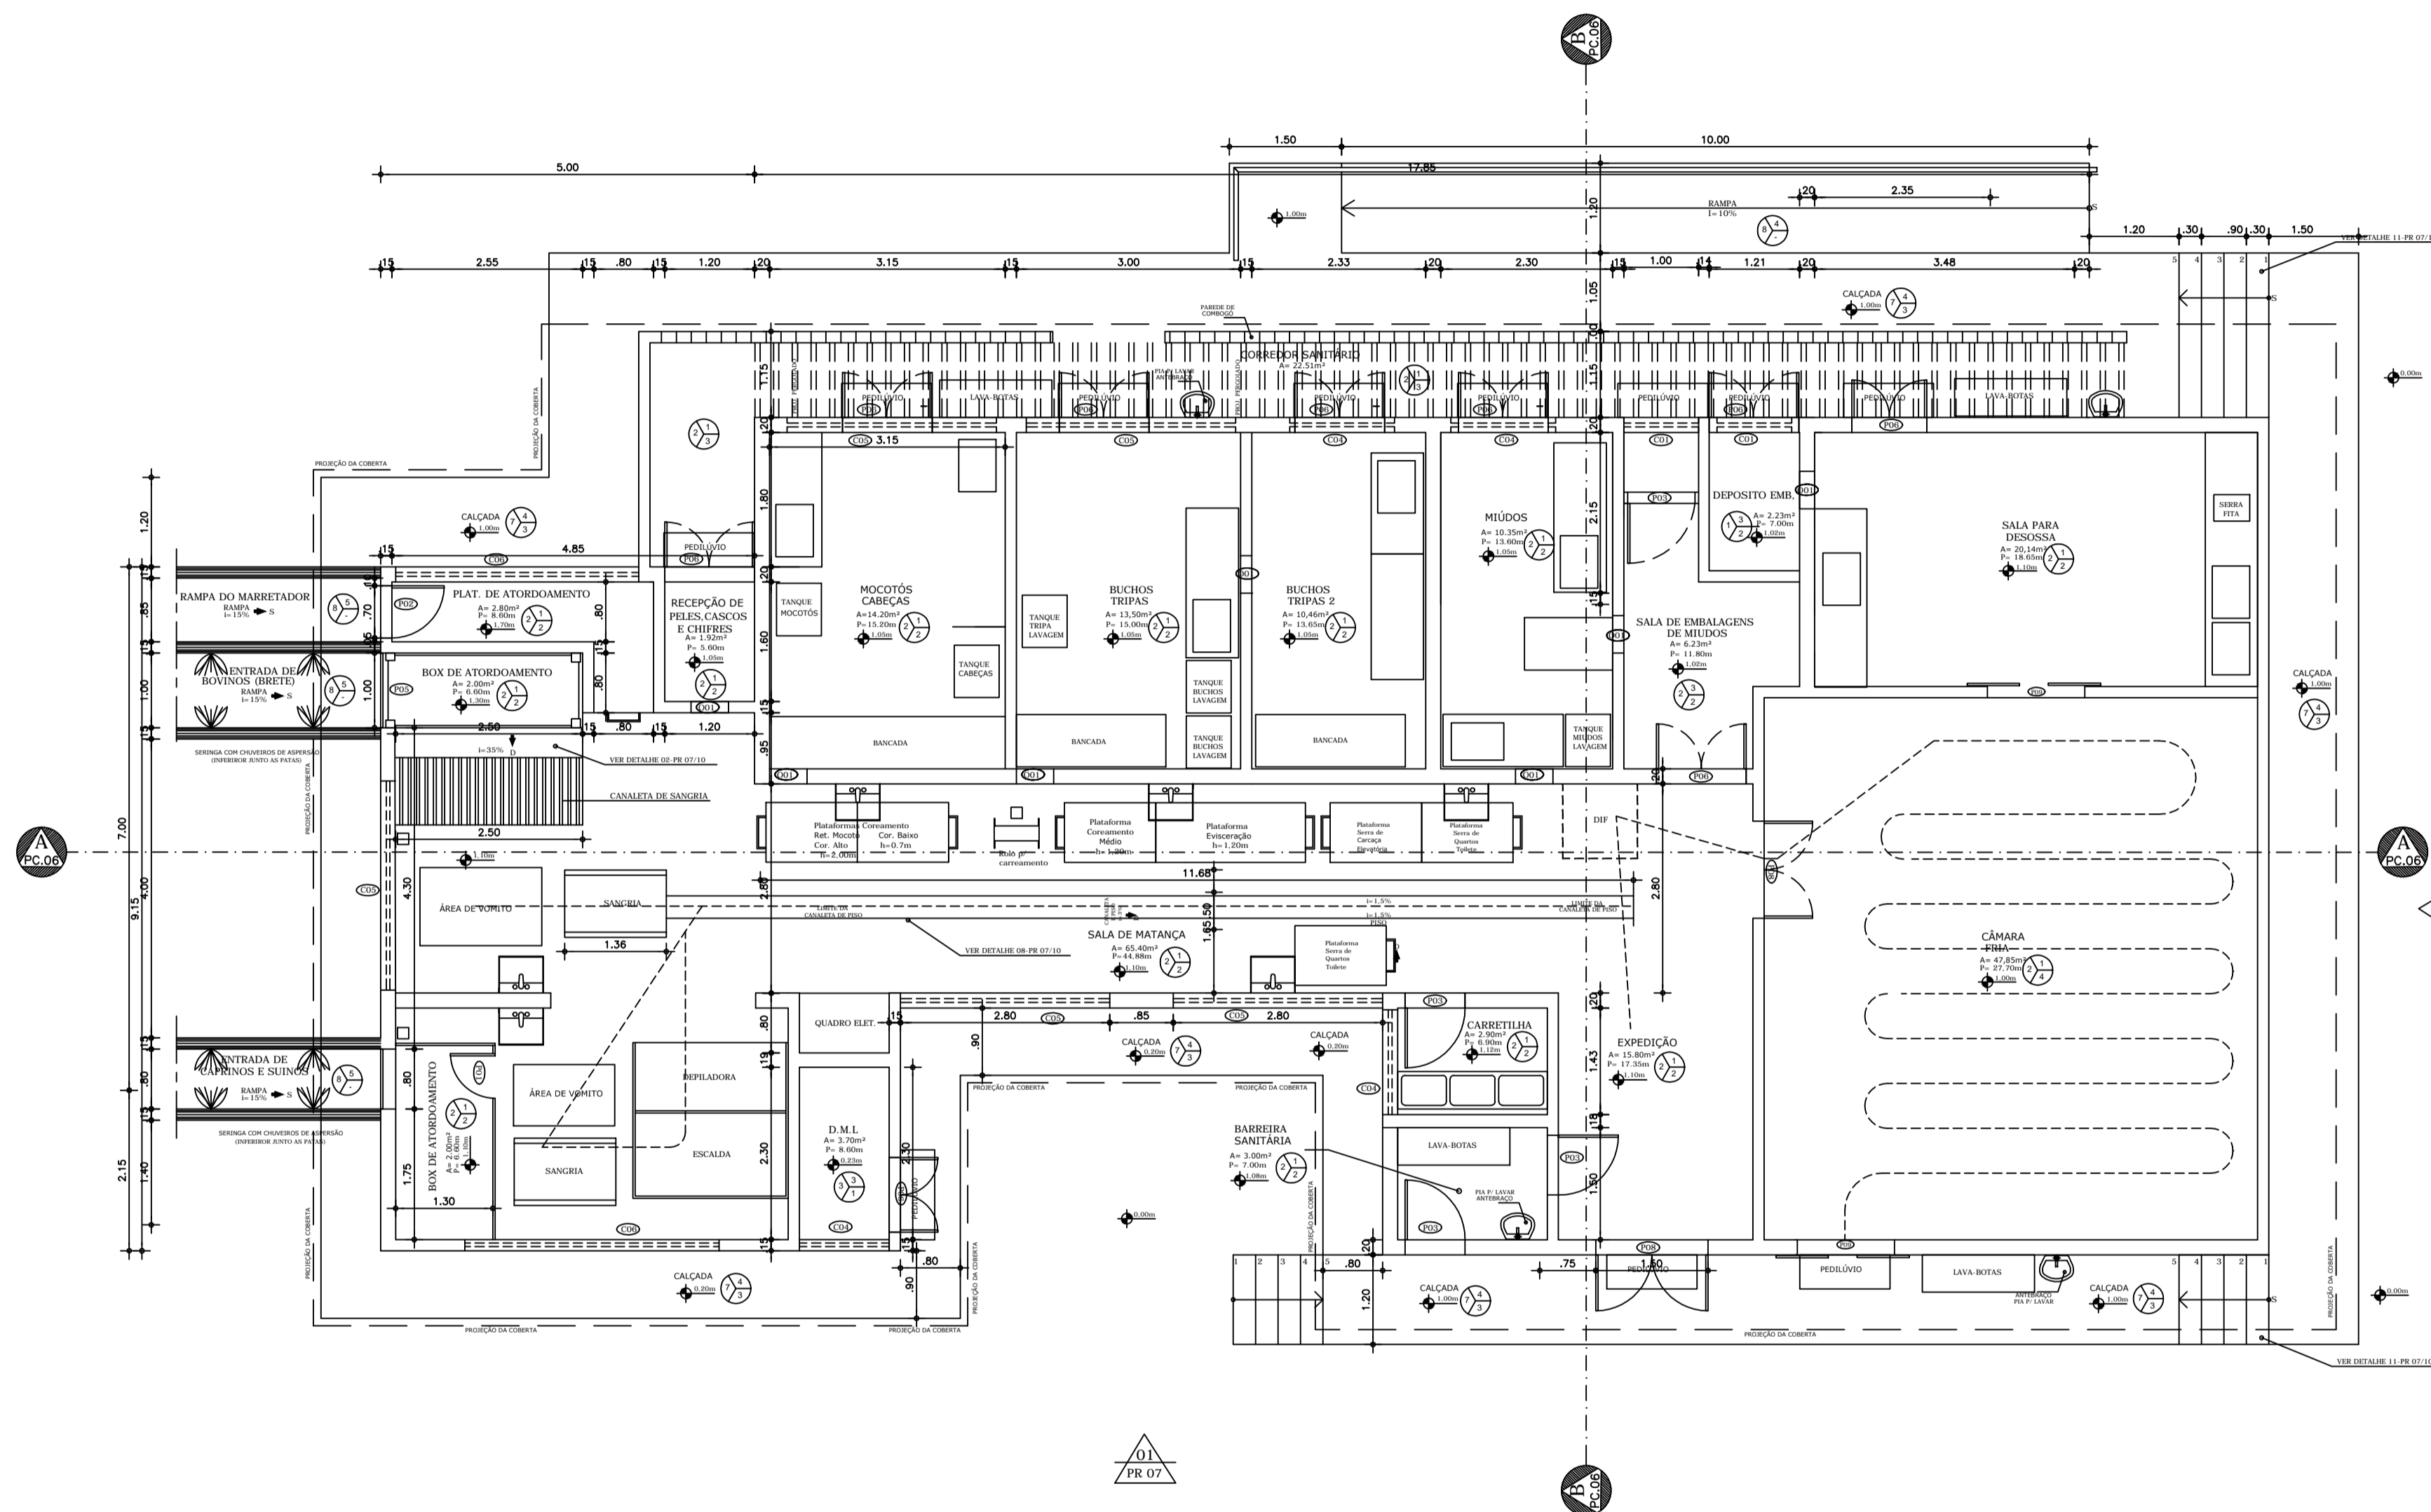

**01** ABATEDOURO PLANTA BAIXA / LAYOUT - MATADOURO  
Escala: 1/100



PROPRIETÁRIO	
PROJETISTA	
CONSTRUÇÃO	
Projeto: ABATEDOURO PÚBLICO	Etapa: <b>Projeto</b>
Cliente: SECRETARIA DE DESENVOLVIMENTO AGRÁRIO - SDA CE Local: MARCO-CE	
Conteúdo: PLANTA BAIXA / LAYOUT - MATADOURO	
Escala: 1:100	Data: MARÇO/2018
	Número da Prancha: <b>03/12</b>