

TRECHO 02

QUADRO DE ÁREAS	
PEDRA TOSCA	1.102,40m ²
EXTENSÃO	208,00m
MEIO FIO	416,00m
SARJETA	416,00m
LARGURA	6,00m

ESTACA FINAL: E41+3,00m
A CADA 5 metros

TRECHO 03


QUADRO DE ÁREAS	
PEDRA TOSCA	341,48m ²
EXTENSÃO	64,43m
MEIO FIO	128,86m
SARJETA	128,86m
LARGURA	6,00m

ESTACA FINAL: E12+4,43m
A CADA 5 metros


TRECHO 04

QUADRO DE ÁREAS	
PEDRA TOSCA	1.210,73m ²
EXTENSÃO	228,44m
MEIO FIO	456,88m
SARJETA	456,88m
LARGURA	6,00m

ESTACA FINAL: E45+3,44m
A CADA 5 metros

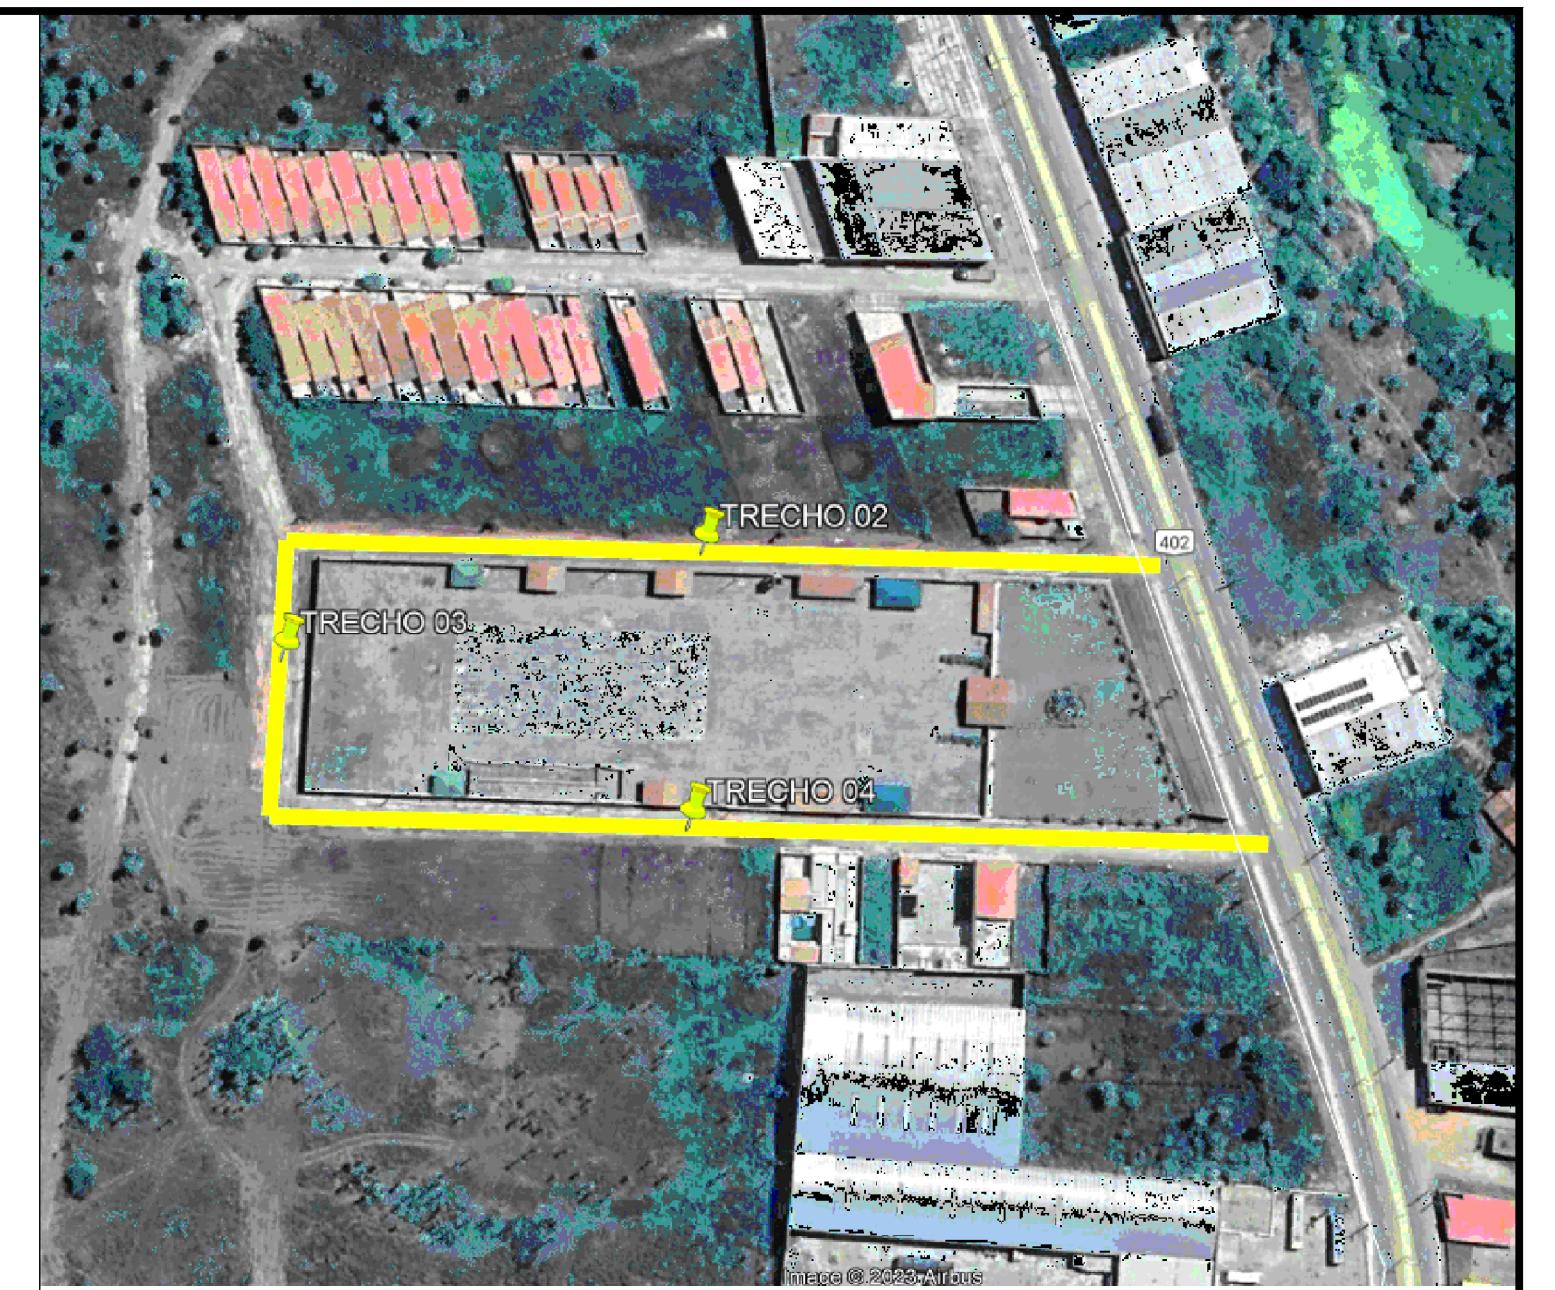

LOCALIZAÇÃO GOOGLE EARTH

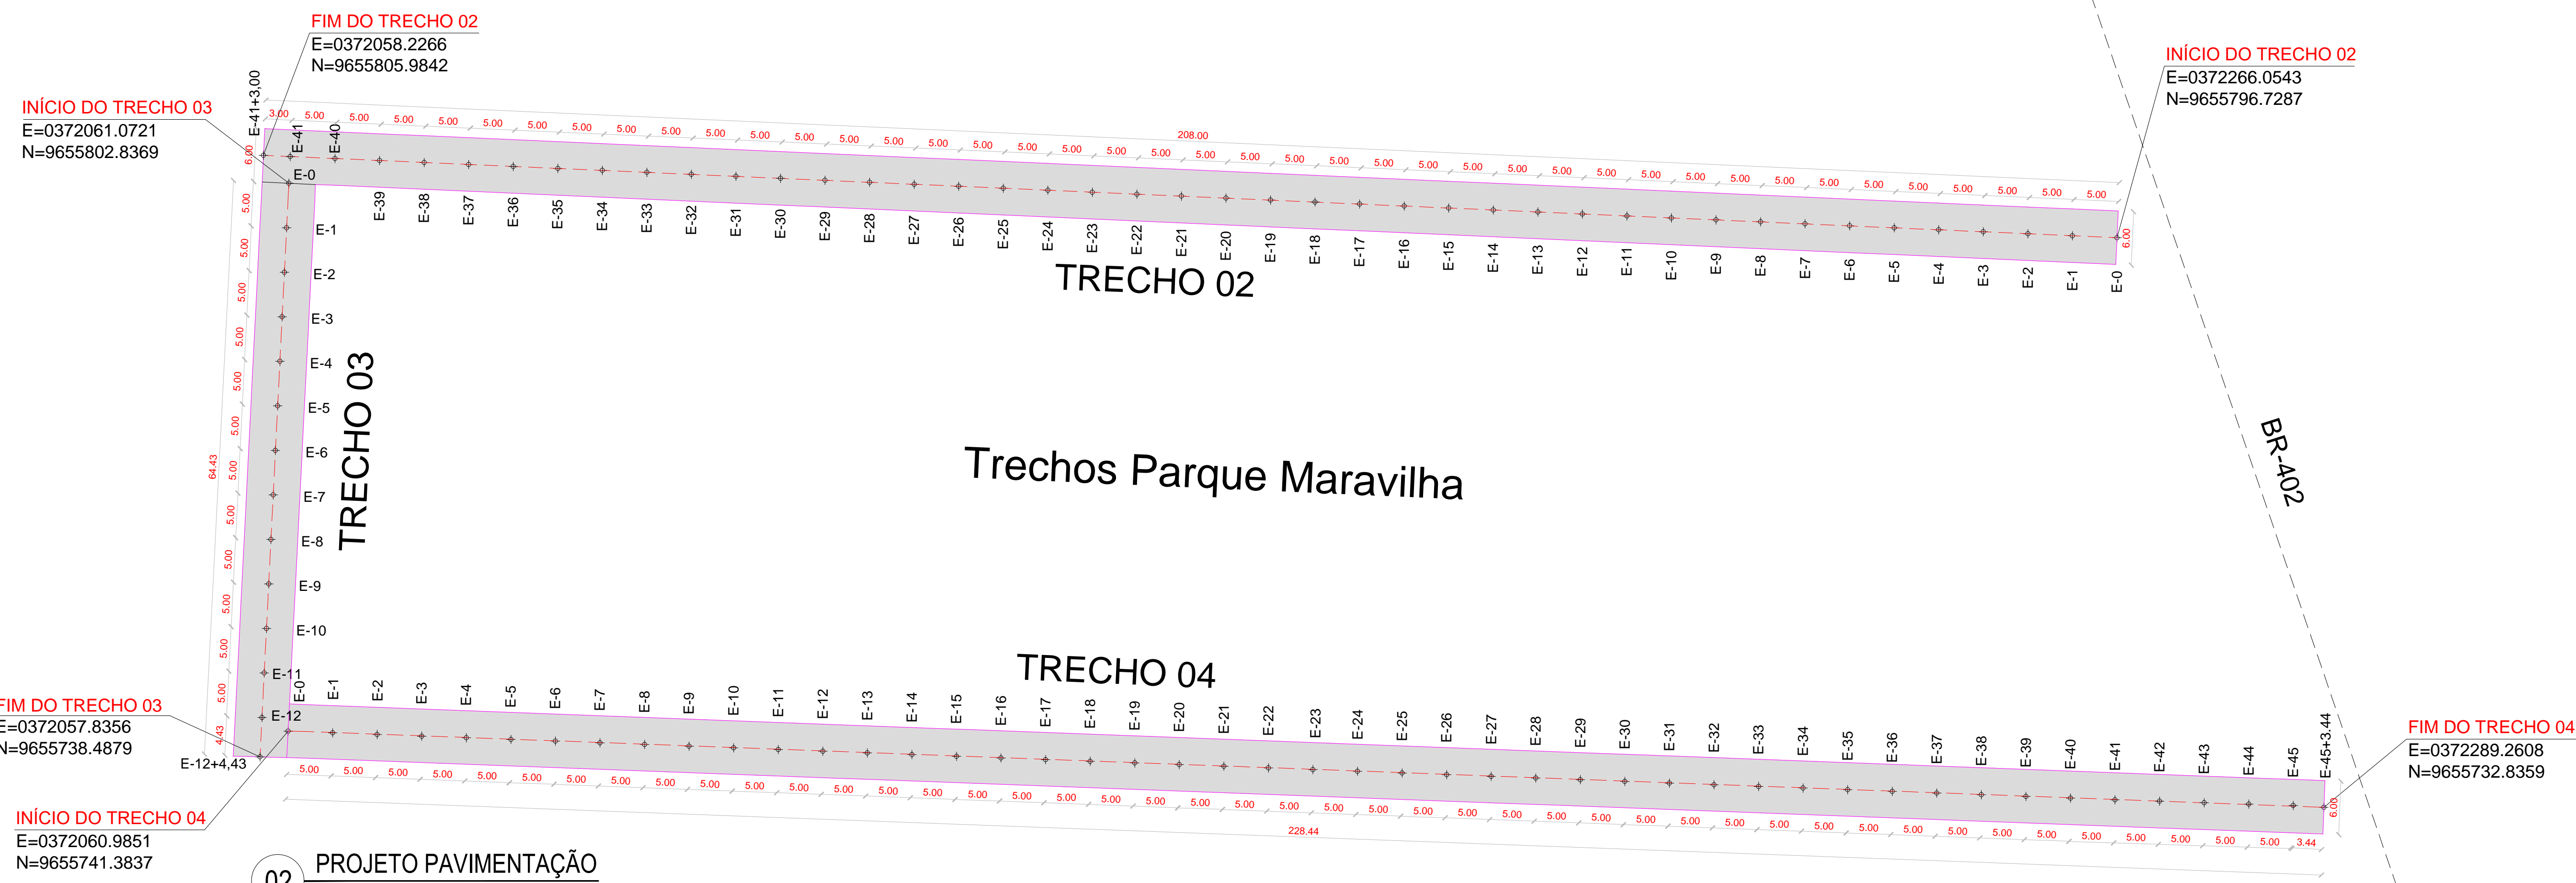

02 PROJETO PAVIMENTAÇÃO
PLANTA BAIXA

LEGENDA

A ser pavimentado	Pavimentação existente
Curvas de níveis	Muro
Vegetação	Edificação
Meio fio rebaixado	Poste
	Cerca
	Bueiro

DADOS GERAIS DO LEVANTAMENTO TOPOGRÁFICO

LEVANTAMENTO REALIZADO COM A ESTACÃO TOTAL TOPCON
DADOS DE CAMPO PROCESSADOS NA CADENETA DO TOPOBETA 4.0
(SISTEMA PARA PROCESSAMENTO DE DADOS TOPOGRÁFICOS)
EQUIDISTÂNCIA DAS CURVAS DE NÍVEL: 1,0 m
COORDENADAS UTM, NORTE E ESTEREOCÊNTRICA DA
REFERÊNCIA DE NÍVEL (RNL) ORBITADAS PELO
GPS GARMIN PLUS II - DATUM SIRGAS 2000

PROPRIETÁRIO	CREA
ENGENHEIRO	
TECNICO	
CALCULO	INFRA
CONSTRUÇÃO	
	APROVO PIM

02				
01				
Nº	DATA	REVISÃO	DESENHO	APROVAÇÃO
PROJETO: PAVIMENTAÇÃO EM PEDRA TOSCA NO MUNICÍPIO DE MARCO-CE MAP-5760 CLIENTE: PREFEITURA MUNICIPAL DE MARCO-CE LOCAL: TRECHO 02,03 E 04 - PARQUE MARAVILHA CONTEÚDO: PROJETO DE PAVIMENTAÇÃO EM PEDRA TOSCA 1 PLANTA BAIXA TIPO PAVIMENTAÇÃO				
<p><small>AV. PREFEITO GUIDO D'ESTRELO, S/N CENTRO MARCO - CE 85560-000 RR 3054-1210 RR 3054-1415 www.marco-ce.gov.br CNPJ: 07.566.516/0001-47</small></p>		ESCALA: 1/750	DESENHO: MAIO / 2023	PRANCHA: 02/03