


01 LEVANTAMENTO TOPOGRÁFICO
DEFINIÇÃO PROJETO

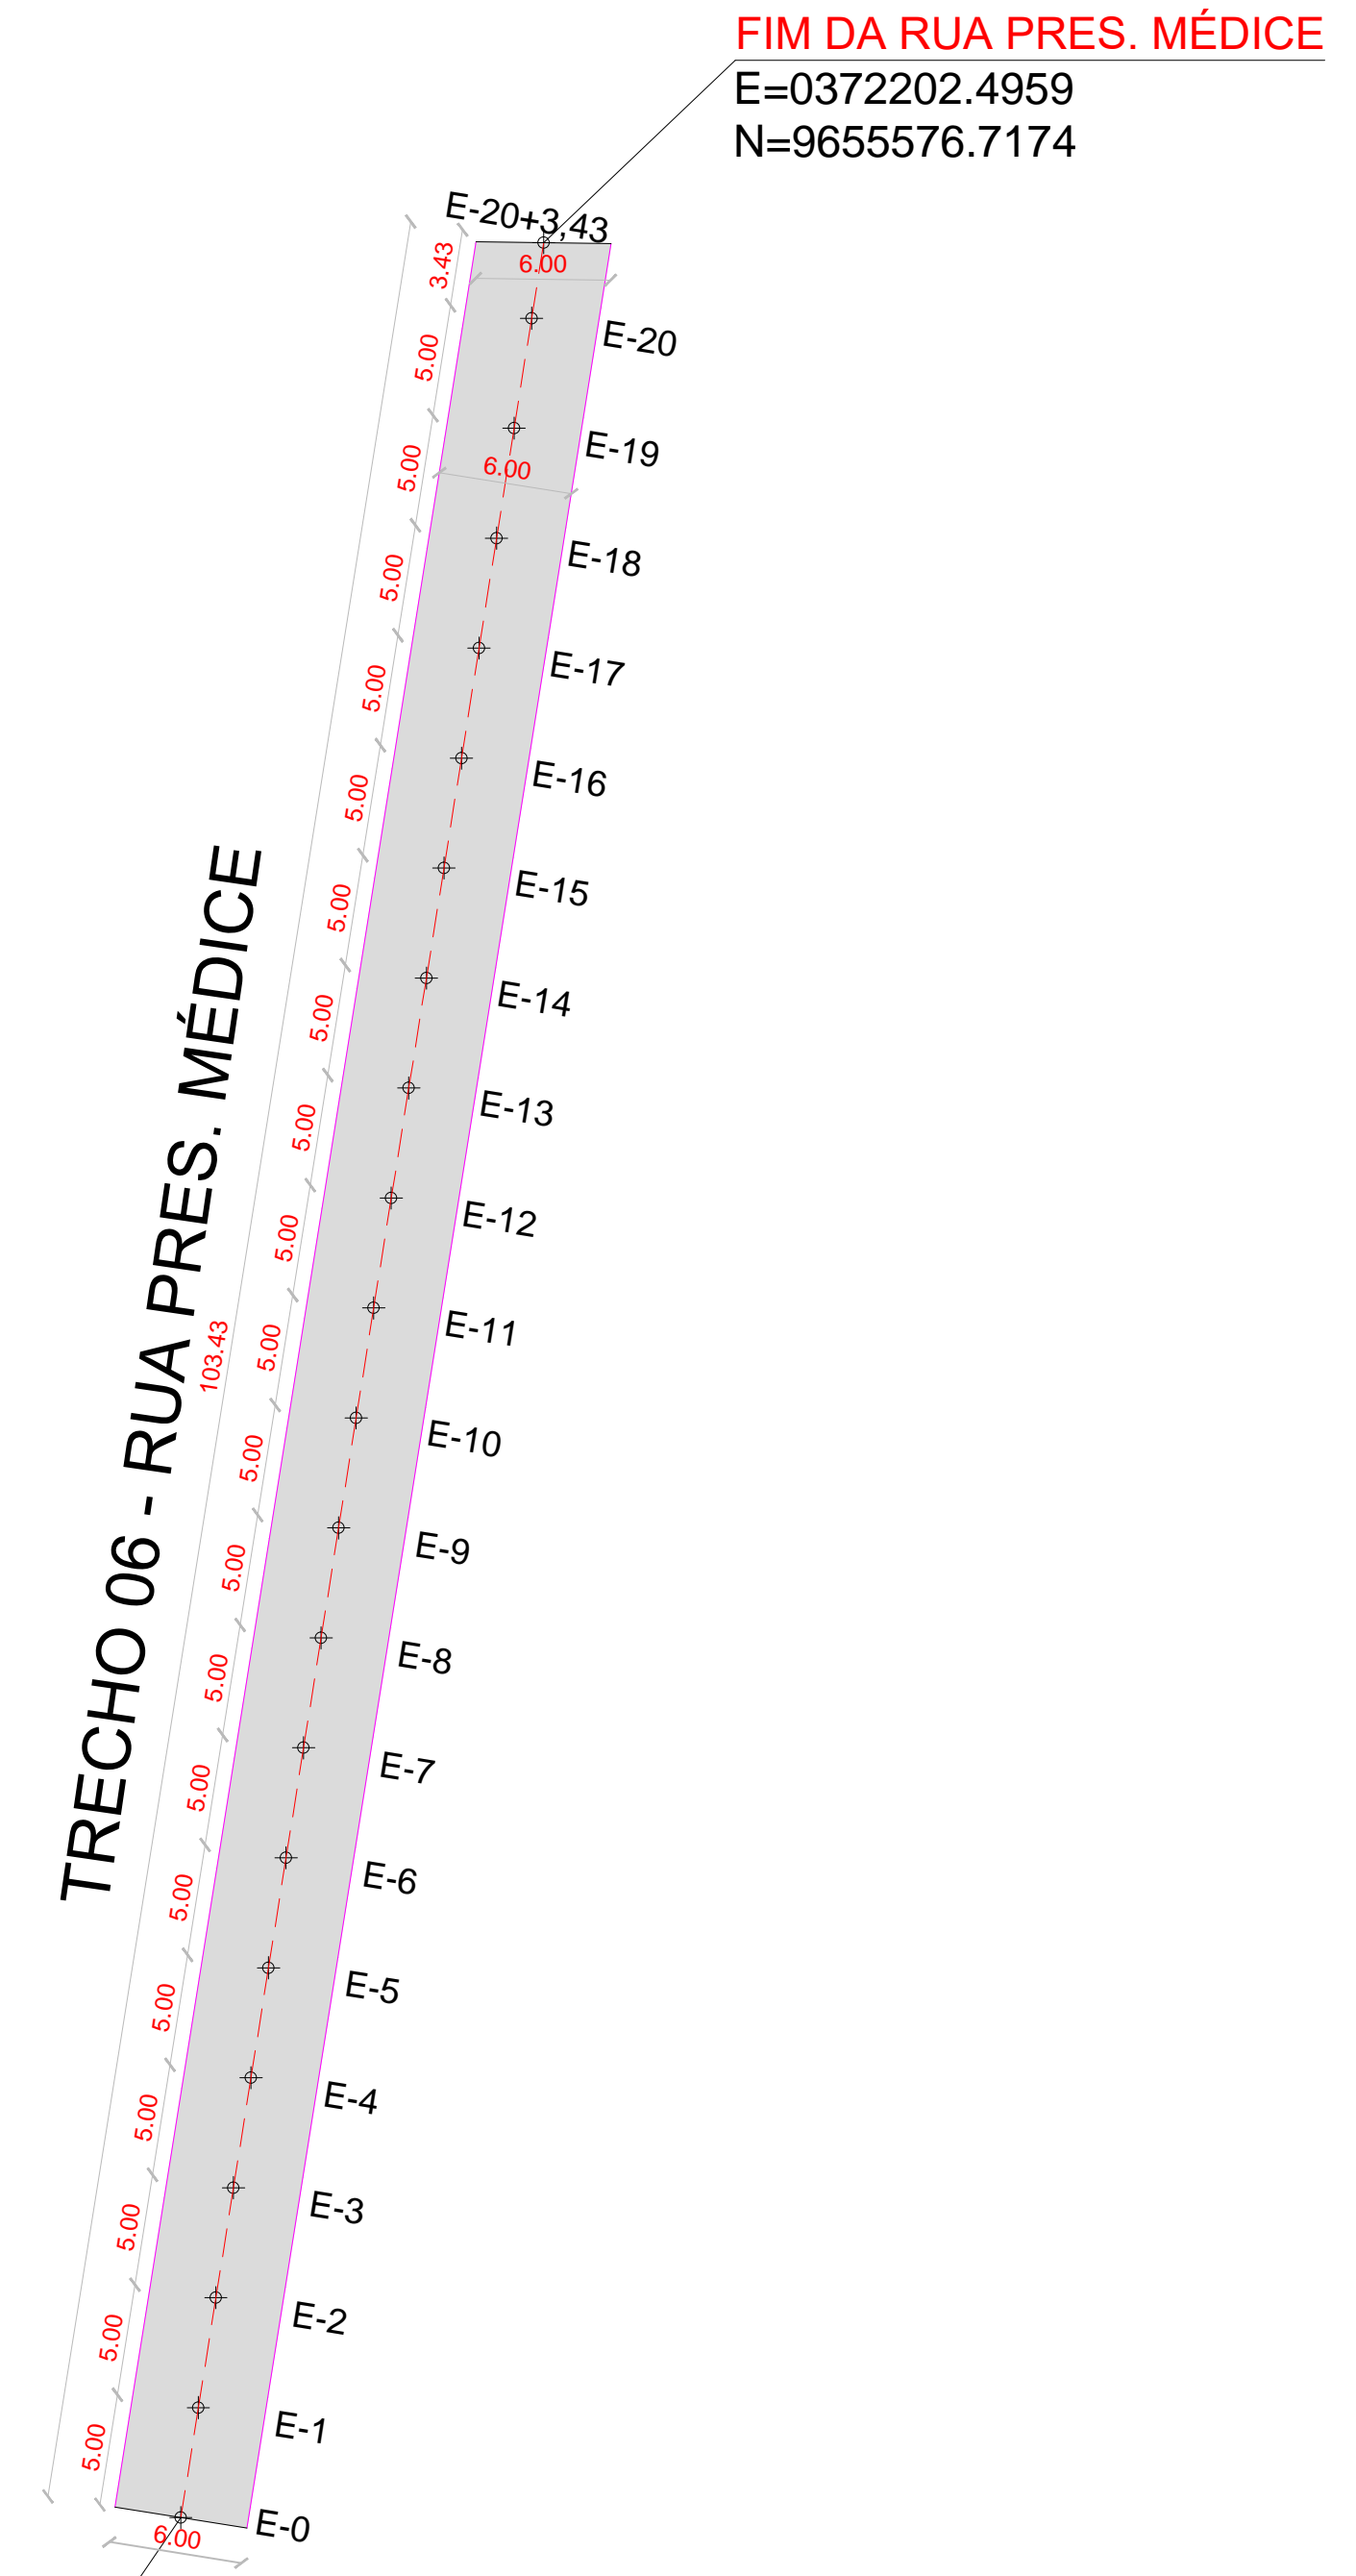

02 PROJETO PAVIMENTAÇÃO
PLANTA BAIXA

TRECHO 06 - RUA PRES. MÉDICE

QUADRO DE ÁREAS	
PEDRA TOSCA	548,18m ²
EXTENSÃO	103,43m
MEIO FIO	206,86m
SARJETA	206,86m
LARGURA	6,00m

ESTACA FINAL: E20+3,43m
A CADA 5 metros



LOCALIZAÇÃO GOOGLE EARTH

LEGENDA

A ser pavimentado	Pavimentação existente
Curvas de níveis	Muro
Meio fio	Edificação
Vegetação	Poste
Meio fio rebaixado	Cerca
	Bueiro

DADOS GERAIS DO LEVANTAMENTO TOPOGRÁFICO

LEVANTAMENTO REALIZADO COM A ESTACÃO TOTAL TOPCON
DADOS DE CAMPO PROCESSADOS NA CADENETA DO TOPCON 40
(SISTEMA PARA PROCESSAMENTO DE DADOS TOPOGRÁFICOS)
EQUIDISTÂNCIA DAS CURVAS DE NÍVEL: 1,0m
COORDENADAS UTM, NORTE E ESTE, COTA DA
REFERÊNCIA DE NÍVEL (RNL) OBTIDAS PELO
GPS GARMIN PLUS II - DATUM SIRGAS 2000

PROPRIETÁRIO	
ENGENHEIRO	CREA
TÉCNICO	
CÁLCULO	INFRA
CONSTRUÇÃO	
	APROVO PIM

02				
01	DATA	REVISÃO	DESENHO	APROVAÇÃO



AV. PREFEITO GUIDO D'ESTERRO, S/N
CENTRO | MARCO - CE | 82560-000
RR 3064-1219 | RR 3064-1415
www.marco.ce.gov.br
CNPJ: 07.566.516/0001-47

PROJETO:
**PAVIMENTAÇÃO EM PEDRA TOSCA
NO MUNICÍPIO DE MARCO-CE MAP-5760**

CLIENTE:
PREFEITURA MUNICIPAL DE MARCO-CE

LOCAL:
TRECHO 06 - RUA PRES. MÉDICE

CONTEÚDO:
**PROJETO DE PAVIMENTAÇÃO
EM PEDRA TOSCA**

1 PLANTA BAIXA TIPO PAVIMENTAÇÃO

ESCALA:
1/750

DESENHO:
PRANCHA:
DATA:
MAIO / 2023

01/02