


**01 LEVANTAMENTO TOPOGRAFICO
DEFINIÇÃO PROJETO**

TRECHO 13

QUADRO DE ÁREAS	
PEDRA TOSCA	219,58m ²
EXTENSÃO	41,43m
MEIO FIO	82,86m
SARJETA	82,86m
LARGURA	6,00m

ESTACA FINAL: E-8+1,43m
A CADA 5 metros

FIM DO TRECHO 13
E=0371787.2253
N=9653781.5164

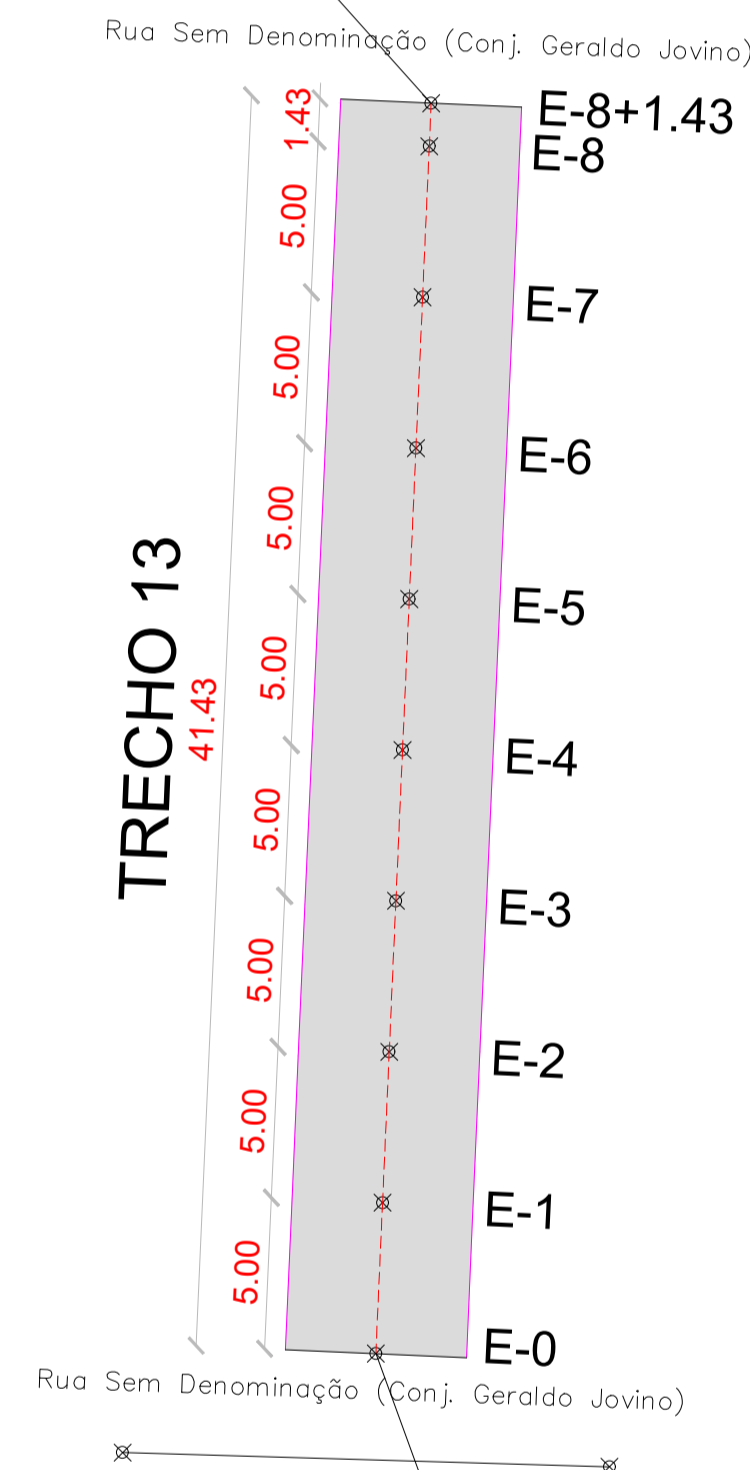

INÍCIO DO TRECHO 13
E=0371785.3942
N=9653740.1295

**02 PROJETO PAVIMENTAÇÃO
PLANTA BAIXA**



LOCALIZAÇÃO GOOGLE EARTH

LEGENDA

- A ser pavimentado
- Pavimentação existente
- Curvas de níveis
- Muro
- Edificação
- Poste
- Meio fio
- Cerca
- Vegetação
- Bueiro
- Meio fio rebaixado

PROPRIETÁRIO _____

ENGENHEIRO _____

TÉCNICO _____

CALCULO _____

CONSTRUÇÃO _____

CREA

INFRA

APROVO PMM

Nº	DATA	REVISÃO	DESENHO	APROVAÇÃO
02				
01				



AV. PREFEITO GUIDO DISSIANO, S/N
CENTRO - MARCO - CE 82460-000
BR 3664-1210 | BR 3664-1415
www.marco.ce.gov.br
CNPJ: 07.366.316/0001-47

PROJETO:
PAVIMENTAÇÃO EM PEDRA TOSCA
NO MUNICÍPIO DE MARCO-CE MAP-5760
CLIENTE:
PREFEITURA MUNICIPAL DE MARCO-CE

LOCAL:
TRECHO 13
CONTEÚDO:
PROJETO DE PAVIMENTAÇÃO
EM PEDRA TOSCA

1 PLANTA BAIXA TIPO PAVIMENTAÇÃO

ESCALA: 1:250
DESENHO: PRANCHA:
DATA: **01/02**
MAIO / 2023