



TRECHO 13

QUADRO DE ÁREAS	
PEDRA TOSCA	811,16m ²
EXTENSÃO	153,05m
MEIO FIO	306,10m
SARJETA	306,10m
LARGURA	6,00m

ESTACA FINAL: E-30+3,05m
A CADA 5 metros



LOCALIZAÇÃO GOOGLE EARTH

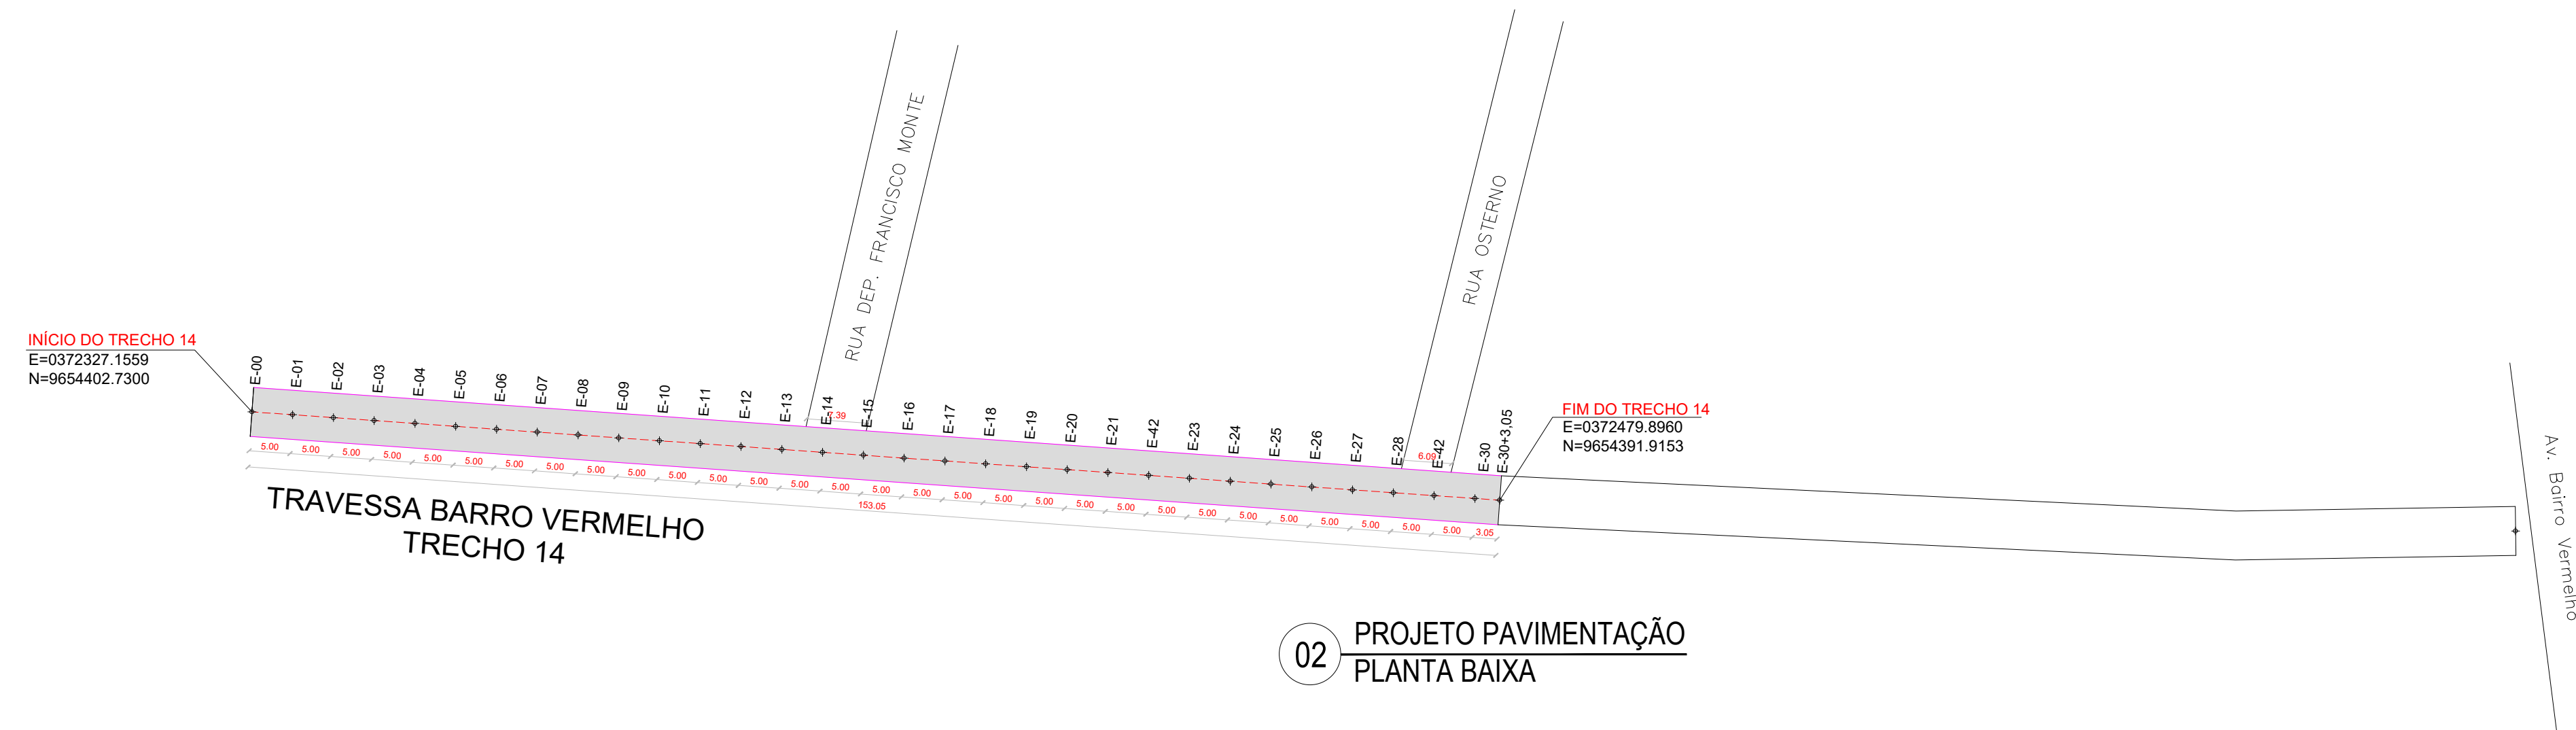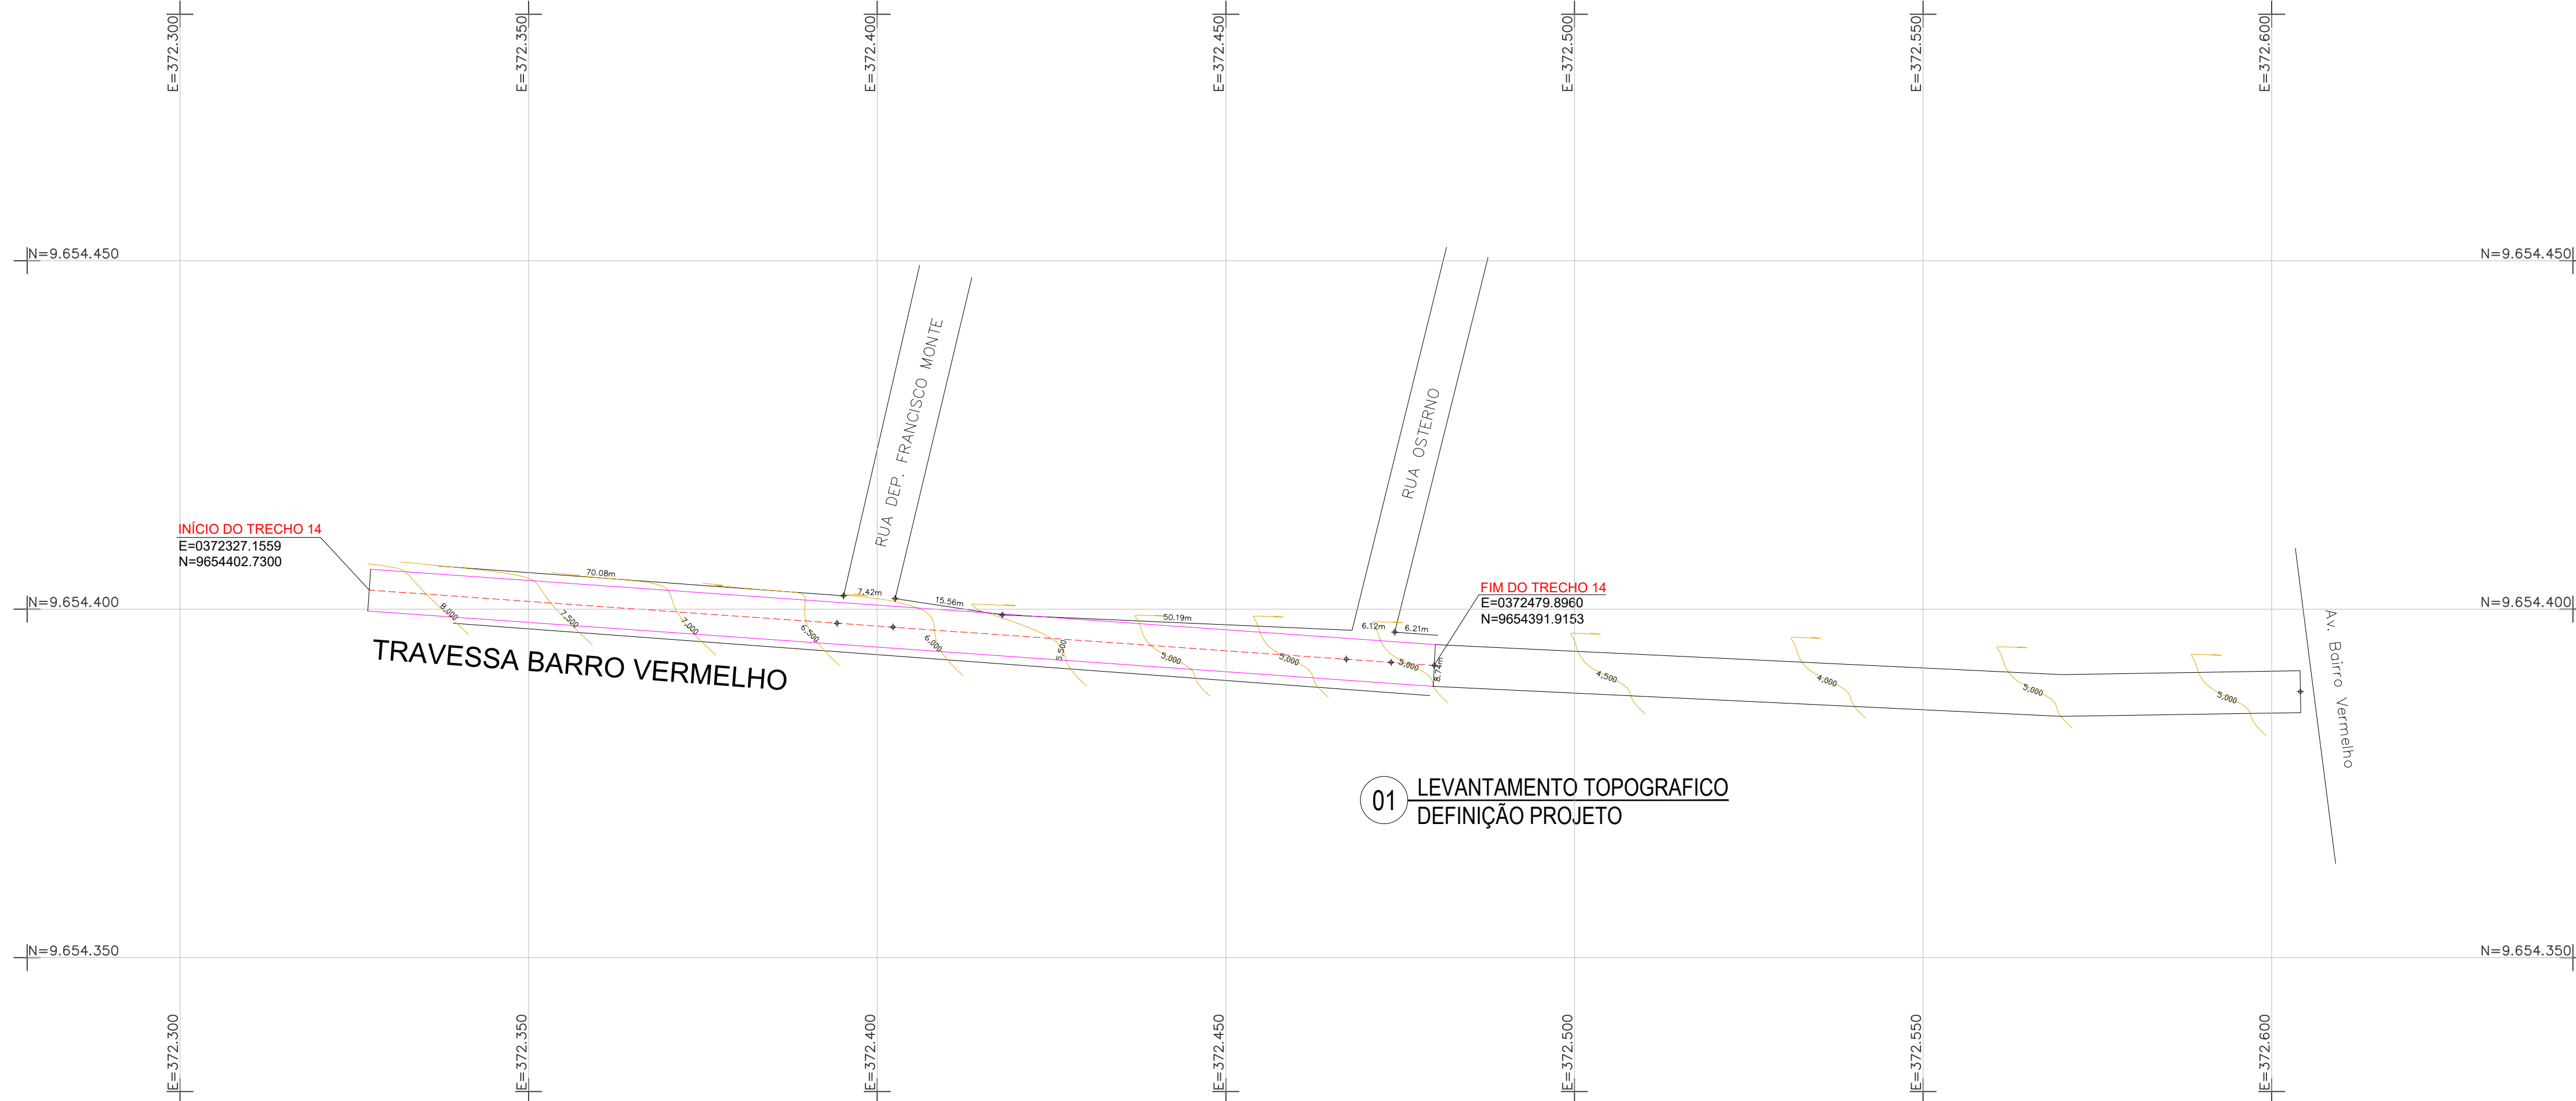

LEGENDA

	A ser pavimentado		Pavimentação existente
	Curvas de níveis		Muro
	Meio fio		Edificação
	Vegetação		Poste
	Meio fio rebaixado		Cerca
			Bueiro

DADOS GERAIS DO LEVANTAMENTO TOPOGRÁFICO

LEVANTAMENTO REALIZADO COM A ESTAÇÃO TOTAL TOPCON DADOS DE CAMPO PROCESSADOS NA CADENETA DO TOPOBN 6.0 (SISTEMA PARA PROCESSAMENTO DE DADOS TOPOGRÁFICOS) EQUIDISTÂNCIA DAS CURVAS DE NÍVEL: 1,0m COORDENADAS UTM, NORTE E LESTE, COTA DA REFERÊNCIA DE NÍVEL (RNL) OBTIDAS PELO GPS GARMIN PLUS II - DATUM SIRGAS 2000

PROPRIETÁRIO	CREA
ENGENHEIRO	
TÉCNICO	INFRA
CALCULO	
CONSTRUÇÃO	
	APROVO PMM

Nº	DATA	REVISÃO	DESENHO	APROVAÇÃO
02				
01				

PROJETO: PAVIMENTAÇÃO EM PEDRA TOSCA NO MUNICÍPIO DE MARCO-CE MAP-5760

CLIENTE: PREFEITURA MUNICIPAL DE MARCO-CE

LOCAL: TRECHO 14

CONTEÚDO: PROJETO DE PAVIMENTAÇÃO EM PEDRA TOSCA

1 PLANTA BAIXA TIPO PAVIMENTAÇÃO

MUNICÍPIO DE MARCO

AV. PREFEITO GUIDO DIAS, S/N CENTRO - MARCO - CE | 85960-000 BR 3664-1210 | BR 3664-1415 WWW.MARCO-CE.GOV.BR CNPJ: 07.366.316/0001-47

ESCALA: 1:700	DESENHO: DATA: MAIO / 2023	PRANCHA: 01/02
---------------	----------------------------	----------------