



NORTE

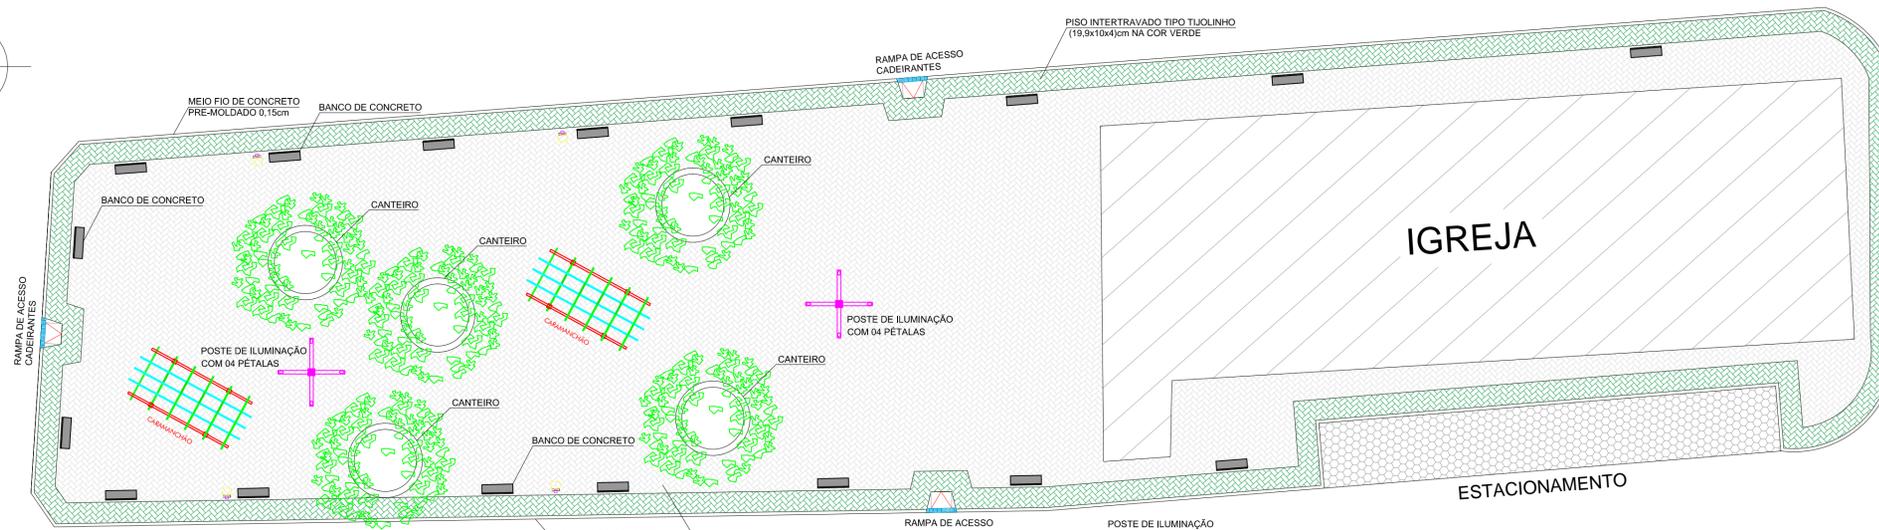




PLANTA PAGINAÇÃO
ESCALA 1:100

LEGENDA:

- PISO PRÉ MOLDADO, ARTICULADO INTERTRAVADO, SEXTAVADO E=6cm
- PISO INTERTRAVADO TIPO TIJOLINHO (19,9x10x4)cm NA COR CINZA
- PISO INTERTRAVADO TIPO TIJOLINHO (19,9x10x4)cm NA COR VERDE
- MEIO FIO DE CONCRETO PRE-MOLDADO 0,15cm
- LIXEIRA EM FIBRA DE VIDRO
- PROJEÇÃO ÁRVORE
- BANCO DE CONCRETO

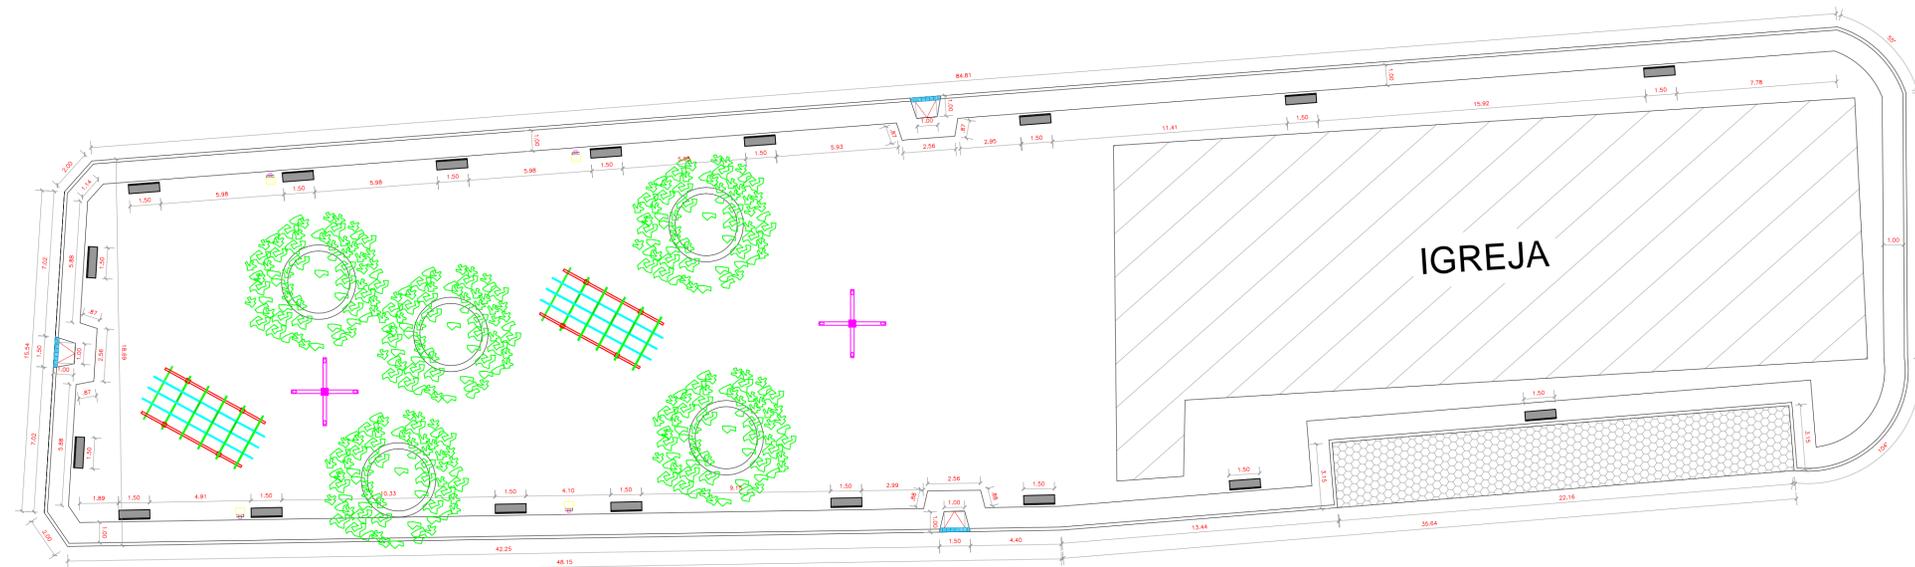

PLANTA BAIXA
ESCALA 1:100

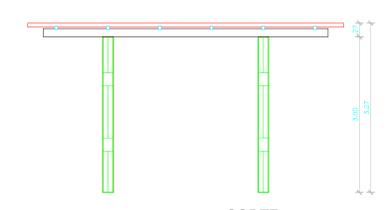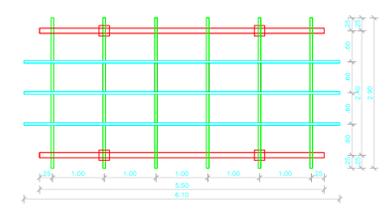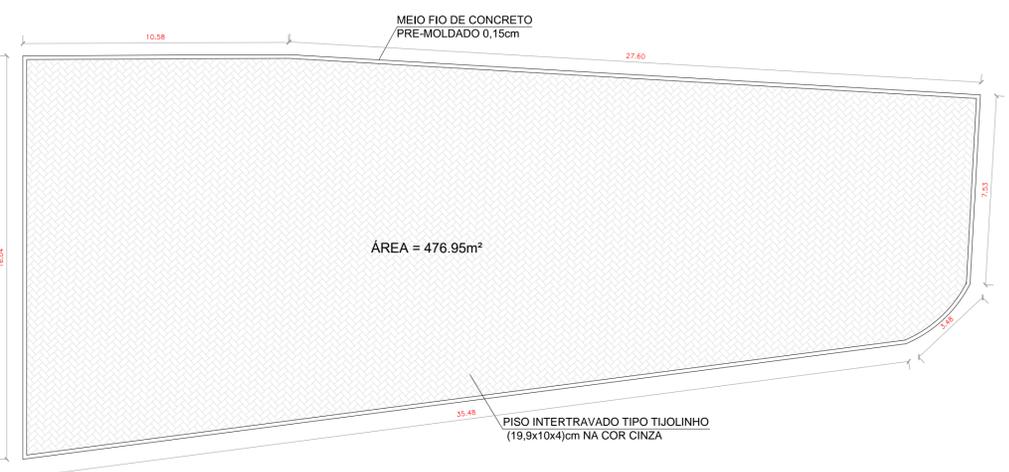

PILARES
ESCALA 1:100

PROPRIETÁRIO	CREA
ARQUITETO	SAÚDE
ARQUITETO	APROVO PM -
CALCULO	
CONSTRUÇÃO	

02				
01				
Nº	DATA	REVISÃO	DESENHO	APROVAÇÃO
<p>PROJETO: REFORMA DA PRAÇA DE SÃO FRANCISCO NO TRIÂNGULO DE MARCO</p> <p>CLIENTE: MUNICÍPIO DE MARCO - CE</p> <p>ENDEREÇO DA OBRA: DISTRITO TRIÂNGULO DO MARCO</p> <p>CONTEÚDO: PLANTA BAIXA / CARAMANÇÃO</p>				
<p>AV. PREFEITO GUIDO ESTERHO, S/N CENTRO - MARCO - CE - 62560-000 BR 304A, 310 e BR 304A, 315 WWW.MARCO.CE.GOV.BR CNPJ: 07.566.516/0001-47</p>				
ESCALA: S/E	DESENHO:	PRANCHA:		
	DATA:	02/02		
	AGOSTO/2019			