


01 CONSTRUIR PLANTA BAIXA
Escala 1:75

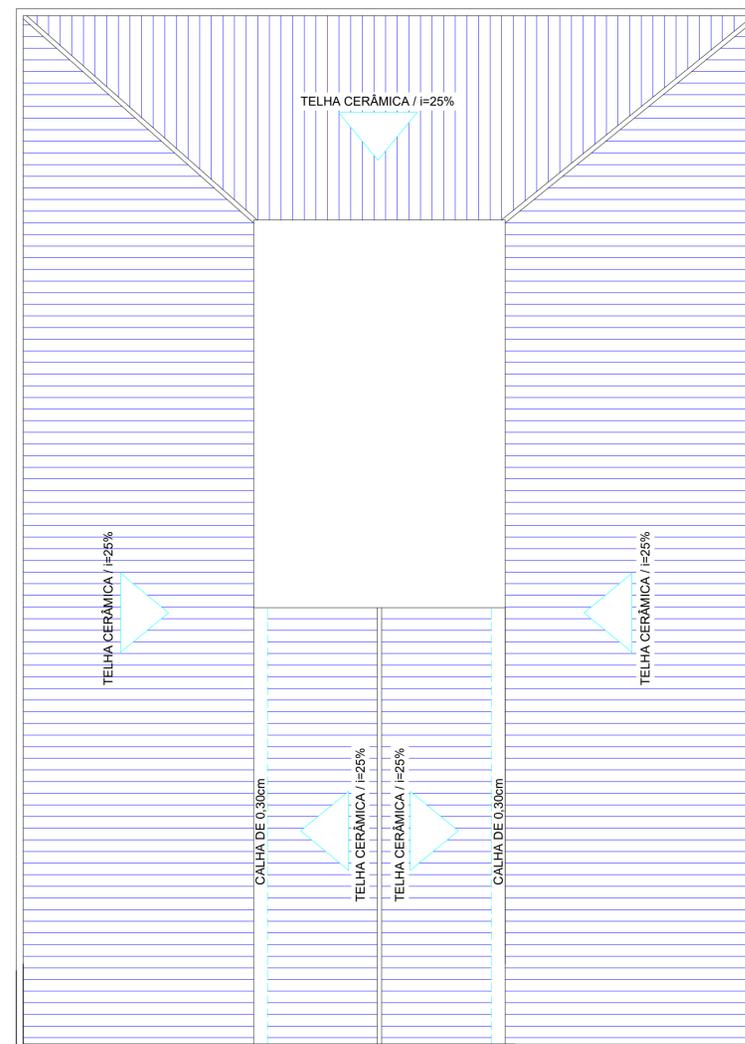

02 CONSTRUIR COBERTA
Escala 1:75

Legenda	
CÓDIGO	DESCRIÇÃO
	PORTA A CONSTRUIR
	ALVENARIA E JANELA OU COBOGÓ A CONSTRUIR
	ALVENARIA A CONSTRUIR TOTALMENTE
	ALVENARIA A CONSTRUIR ATÉ ALTURA DE 2.10 METROS
	ALVENARIA A CONSTRUIR DE ACORDO COM AS DIMENSÕES DA JANELA OU COBOGÓ
	LAJE A CONSTRUIR
	TELHADO A CONSTRUIR
	JANELA OU COBOGÓ A DEMOLIR

PROPRIETÁRIO	_____	CREA	_____
ARQUITETO	_____	SAÚDE	_____
ARQUITETO	_____	APROVO PM -	_____
CALCULO	_____		
CONSTRUÇÃO	_____		

02		REVISÃO		DESENHO	APROVAÇÃO
01					
Nº	DATA				



AV. PREFEITO GUIDO OSTERNO, S/N
CENTRO - MARCO - CE 82360-000
88 3664.1210 / 88 3664.1415
www.marco.ce.gov.br
CNPJ: 07.566.516/0001-47

PROJETO:
**REFORMA DO CENTRO DE ATENÇÃO
PSICOSSOCIAL MARIA JÚLIA NEVES - CAPS**
CLIENTE:
MUNICÍPIO DE MARCO - CE
ENDEREÇO DA OBRA:
AV. NEVES OSTERNO - CENTRO
CONTEÚDO:
**PROJETO EXECUTIVO
CONSTRUIR**
CONSTRUIR PLANTA BAIXA
CONSTRUIR COBERTA

ESCALA: 1/75	DESENHO: DATA: OUT/2019	PRANCHA: 01/09
-----------------	--------------------------------------	--------------------------