


01 LEVANTAMENTO TOPOGRAFICO
DEFINIÇÃO PROJETO

INÍCIO DO TRECHO 08
E=0371873.5092
N=9655227.4189

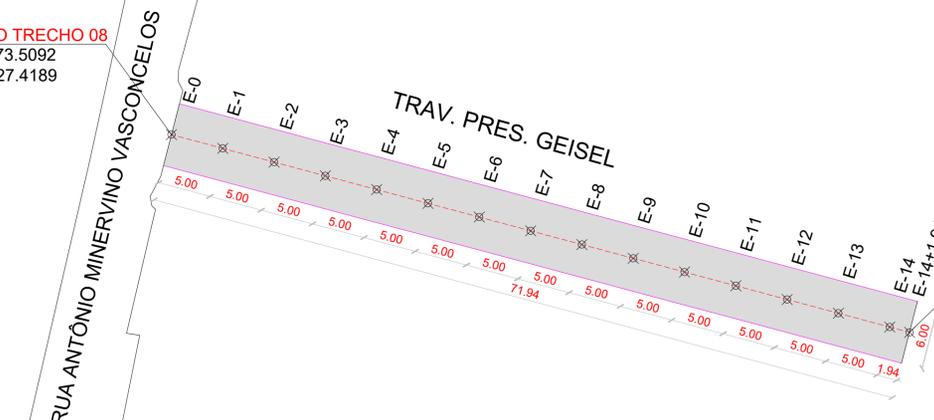

FIM DO TRECHO 08
E=0371943.0072
N=9655208.8320

02 PROJETO PAVIMENTAÇÃO
PLANTA BAIXA

TRECHO 08

QUADRO DE ÁREAS

PEDRA TOSCA	381,28m ²
EXTENSÃO	71,94m
MEIO FIO	143,88m
SARJETA	143,88m
LARGURA	6,00m

ESTACA FINAL: E14+1,94m
A CADA 5 metros



LOCALIZAÇÃO GOOGLE EARTH

LEGENDA

- A ser pavimentado
- Pavimentação existente
- Muro
- Edificação
- Poste
- Cerca
- Meio fio
- Vegetação
- Bueiro
- Meio fio rebaixado

Curvas de níveis
4,00
5,00
6,00

DADOS GERAIS DO LEVANTAMENTO TOPOGRÁFICO
LEVANTAMENTO REALIZADO COM A ESTAÇÃO TOTAL TOPCON
DADOS DE CAMPO PROCESSADOS NA CADENETA DO TOPOBN 6.0
(SISTEMA PARA PROCESSAMENTO DE DADOS TOPOGRÁFICOS)
EQUIDISTÂNCIA DAS CURVAS DE NÍVEL: 1,0m
COORDENADAS UTM, NORTE E LESTE, COTA DA
REFERÊNCIA DE NÍVEL (RNL), OBTIDAS PELO
GPS GARMIN PLUS II - DATUM SIRGAS 2011

PROPRIETÁRIO	CREA
ENGENHEIRO	
TÉCNICO	INFRA
CALCULO	
CONSTRUÇÃO	
	APROVO PMM

02				
01				
Nº	DATA	REVISÃO	DESENHO	APROVAÇÃO



AV. PREFEITO GUIDO DISSIANO, S/N
CENTRO - MARCO - CE | CEP: 82660-000
BR 3664-1210 | BR 3664-1415
WWW.MARCO.CE.GOV.BR
CNPJ: 07.366.316/0001-47

PROJETO:
PAVIMENTAÇÃO EM PEDRA TOSCA
NO MUNICÍPIO DE MARCO-CE MAP-5760
CLIENTE:
PREFEITURA MUNICIPAL DE MARCO-CE
LOCAL:
TRECHO 08 TRAV. PRES. GEISEL
CONTEÚDO:
PROJETO DE PAVIMENTAÇÃO
EM PEDRA TOSCA
1 PLANTA BAIXA TIPO PAVIMENTAÇÃO

ESCALA:
1/500
DESENHO:
PRANCHA:
DATA:
MARÇO / 2023
01/02