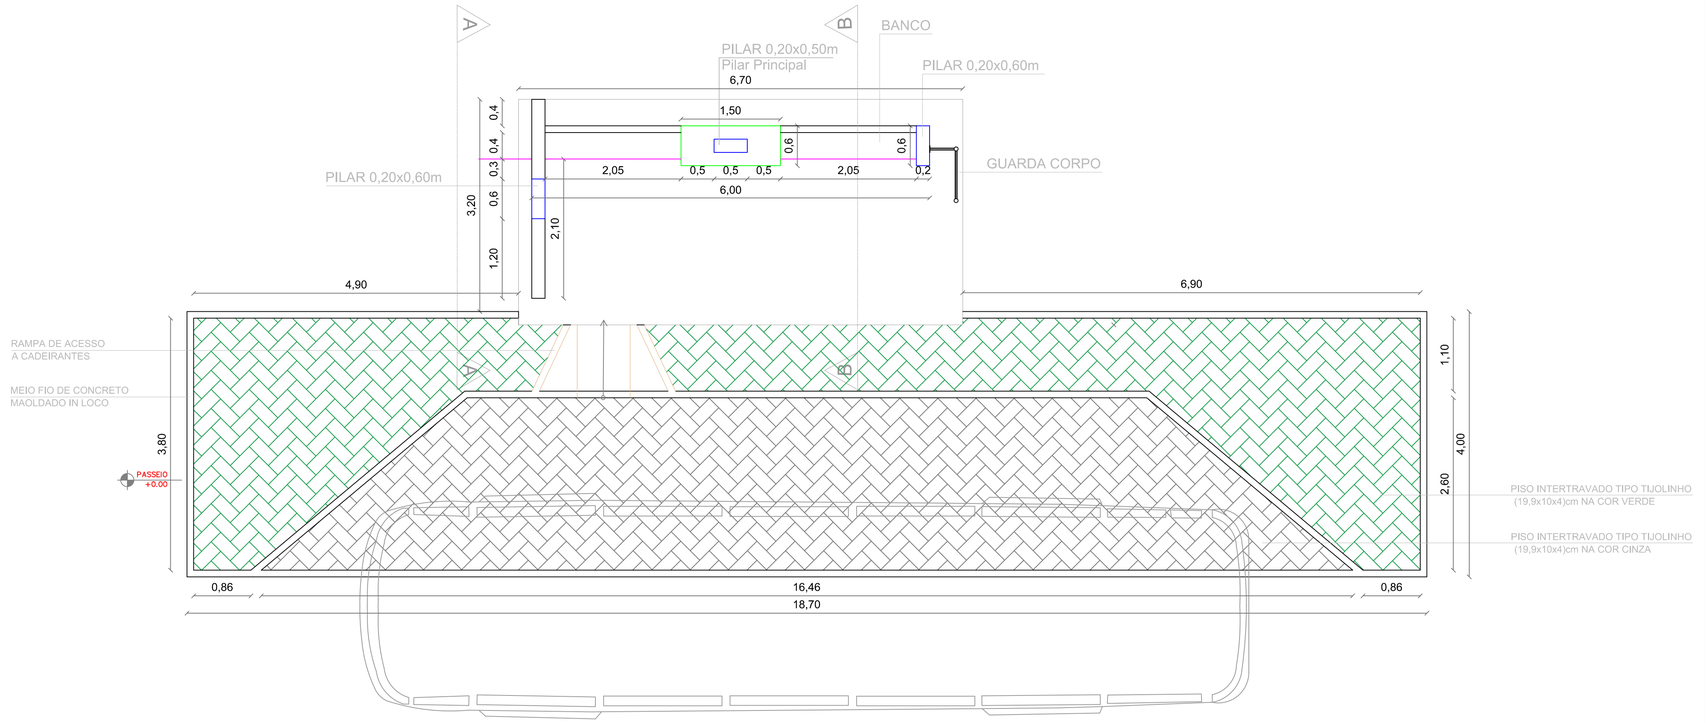

PLANTA BAIXA PARADA DE ÔNIBUS

ESCALA 1/50

LEGENDA:

- PISO INTERTRAVADO TIPO TIJOLINHO (19,9x10x4)cm NA COR CINZA
- PISO INTERTRAVADO TIPO TIJOLINHO (19,9x10x4)cm NA COR VERDE
- MEIO FIO DE CONCRETO MAOLDADO IN LOCO

MUNICÍPIO DE MARCO

Título:

MODELO PARADA DE ÔNIBUS NO MUNICIPIO DE MARCO - CE

Objetivo: PLANTA DE PAGINAÇÃO

Proprietário: Prefeitura Municipal de Marco-CE

Localidade: EM DIVERSAS LOCALIDADES

Data: Novembro - 2018

Escala: 1:100

Desenho:

Prancha: P 02/04

PAULO JOSE MOURA SOUSA
ENGENHEIRO CIVIL - CREACE nº 060771496-4