

HAPPY LAND BRAZIL  
EMPR. IMOBILIÁRIOS  
LTDA-ME

E=0379315.781  
N=9654684.385  
**P5**

E=0379353.917  
N=9654685.106  
**P6**

E=0379383.768  
N=9654685.670  
**P0**

N = 9654684.0055

N = 9654684.0055

RUA SDO

RICARDO NEVES FILHO

RUA SDO

ÁREA DESTINADA PARA A PRAÇA  
A=3.264,00m<sup>2</sup>

HAPPY LAND BRAZIL  
EMPR. IMOBILIÁRIOS  
LTDA-ME

48,00m

48,00m

N = 9654648.6123

N = 9654648.6123

38,35m

29,65m

**P3**  
E=0379317.862  
N=9654636.430

**P2**  
E=0379356.212  
N=9654636.934

**P1**  
E=0379385.848  
N=9654637.716

<< CENTRO - MARCO

TRIÂNGULO >>

N = 9654613.2143

N = 9654613.2143

BR - 402


MORRINHOS >>

E = 379314.3845

E = 379348.3643

E = 379382.3441

E = 379416.3239

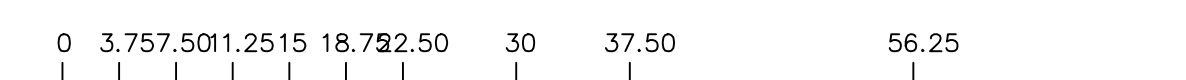

SISTEMA DE PROJEÇÃO UTM  
ORIGEM DA QUILOMETRAGEM UTM: EQUADOR E MERIDIANO 39 W Gr.  
ACRESCIDAS AS CONSTANTES DE 10.000 E 500 Km, RESPECTIVAMENTE.  
DATUM HORIZONTAL : WGS 84

LADOS		AZIMUTES	DISTANCIA (m)	COORDENADAS (UTM)	
Vértices	Vértices			N (metros)	E (metros)
P0	P1	177°30'57"	48,00	9654685.670	379383.768
P1	P2	268°29'22"	29,65	9654637.716	379385.848
P2	P3	269°14'49"	38,35	9654636.934	379356.212
P3	P5	357°30'57"	48,00	9654636.430	379317.862
P5	P6	88°55'00"	38,14	9654684.385	379315.781
P6	P0	88°55'00"	29,86	9654685.106	379353.917

*Paulo Roberto*  
Paulo Roberto Sousa  
Engenheiro Civil  
CREA: 90771496-4 CE/RR

APROVADO

Alfonso Silveira  
CPF: 538.783.272-72  
Port. nº 0204201802  
Secretário de Infraestrutura  
Prefeitura Municipal de Marco

CREA

SAÚDE

APROVO PM -

QZ	DESENHO	APROVAÇÃO
01		
Nº	DATA	

REVISÃO

PROJETO:

CONSTRUÇÃO DA PRAÇA DE ESPORTES NO TRIÂNGULO DO MARCO - MUNICÍPIO DE MARCO

CLIENTE:

MUNICÍPIO DE MARCO - CEARÁ

LOCAL:

BR - 402 - TRIÂNGULO DO MARCO

CONTEÚDO:

GEORREFERENCIAMENTO

1 PLANTA BAIXA



MUNICÍPIO DE  
MARCO

AV. PREFEITO GUIDO OSTENRO, S/N  
CENTRO | MARCO - CE | 62260-000  
FONE: 3664.2121 | 366.3664.1915  
www.marco.ce.gov.br  
CNPJ: 07.568.516/0001-47

ESCALA: 1:250

DESENHO: PRANCHAS:

DATA: **01/01**

Julho/2020