01 DETALHE 01 - CRUZEIRO

Escala 1:20

VISTA SUPERIOR

1 VISTA

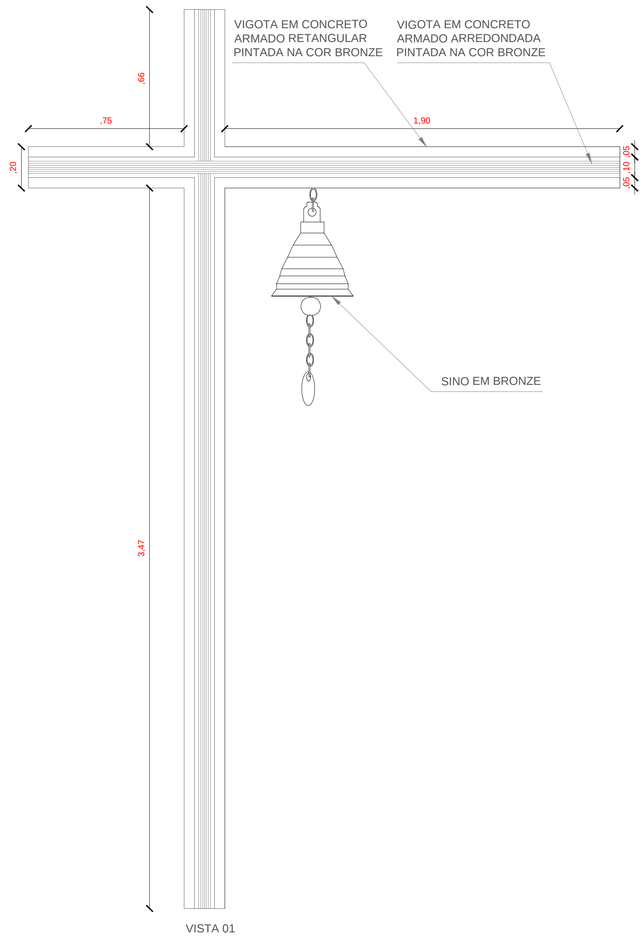

VISTA 01

02 DETALHE 02 - CANTEIRO E BANCO DE ALVENARIA

Escala 1:20

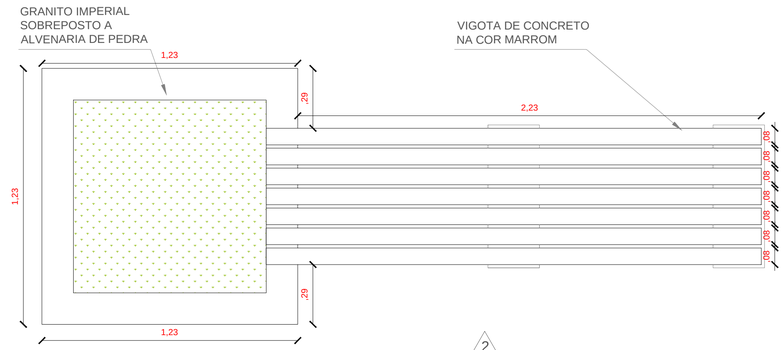

VISTA SUPERIOR

2 VISTA

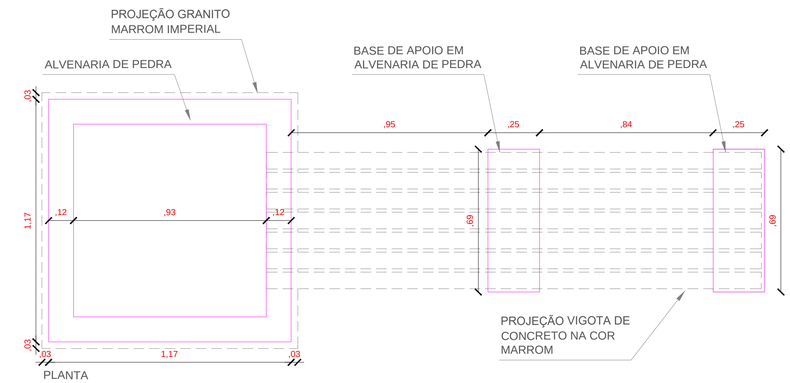

PLANTA

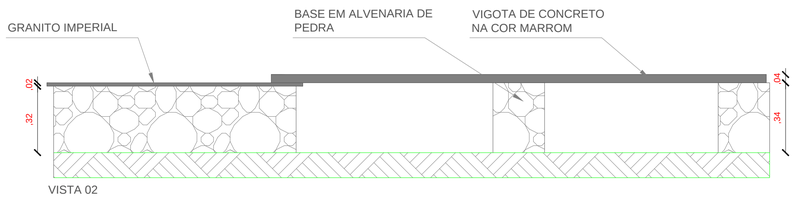

VISTA 02

03 DETALHE 03 - BANCO DE CONCRETO

Escala 1:20

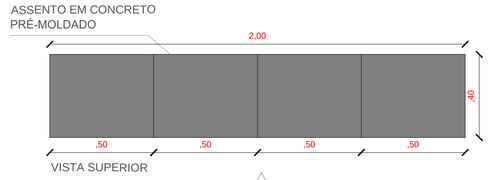

VISTA SUPERIOR

3 VISTA

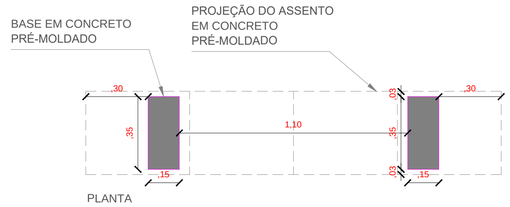

PLANTA

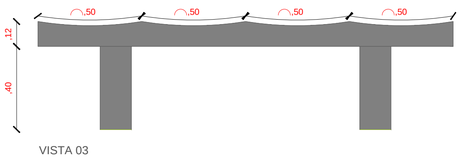

VISTA 03

OBS 1. ARQUIVO DE REFERÊNCIA: PLANTA BAIXA TERRENO PDF.pdf de 17/09/2018 da Cliente.
OBS 2. As estruturas de aço, concreto e madeira, necessitam de Projeto específico de Cálculo Estrutural.
OBS 3. O sistema de pintura é fundamental para evitar corrosões e deve ser seguido conforme projeto específico.
OBS 4. Prever rufos em todas as calhas.
OBS 5. Em caso de produto especificado não disponíveis no mercado, contate a Archvalle para nova especificação.
OBS 6. A Archvalle não se responsabiliza pela execução de projetos sem o devido licenciamento ambiental.
OBS 7. As soleiras utilizadas deverão ser do tipo Granito Verde Ubatuba, transpassando em 2cm o vão da esquadria em questão.

MUNICÍPIO DE MARCO

AV. PREFEITO GUIDO OSTERNO, S/N
CENTRO | MARCO – CE | 62560-000
88 3664.1210 | 88 3664.1415
www.marco.ce.gov.br
CNPJ: 07.566.516/0001-47

PROJETO:
CONSTRUÇÃO DA PRAÇA DO SANTUÁRIO NO COQUEIRINHO NO MUNICÍPIO DE MARCO - CEARÁ

CLIENTE:
MUNICÍPIO DE MARCO

LOCAL:
COQUEIRINHO

CONTEÚDO:
VISTAS E DETALHES

1

ESCALA:	DESENHO:	PRANCHA:
1:25		02/02
	DATA: OUT/2020	