




1 PLANTA BAIXA
ESCALA 1/50

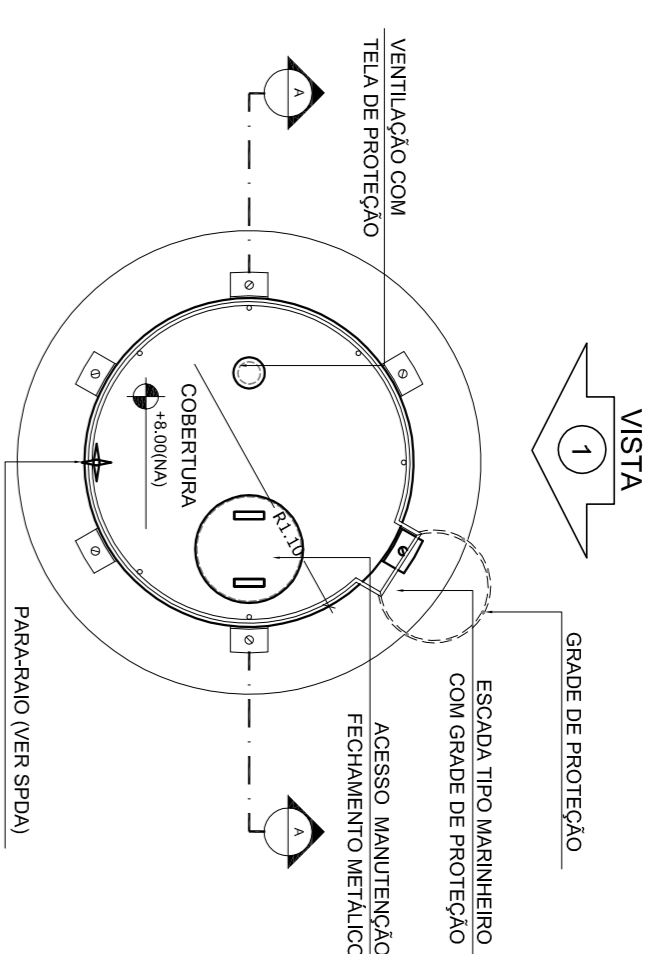


4 PLANTA BAIXA - COBERTURA
ESCALA 1/50

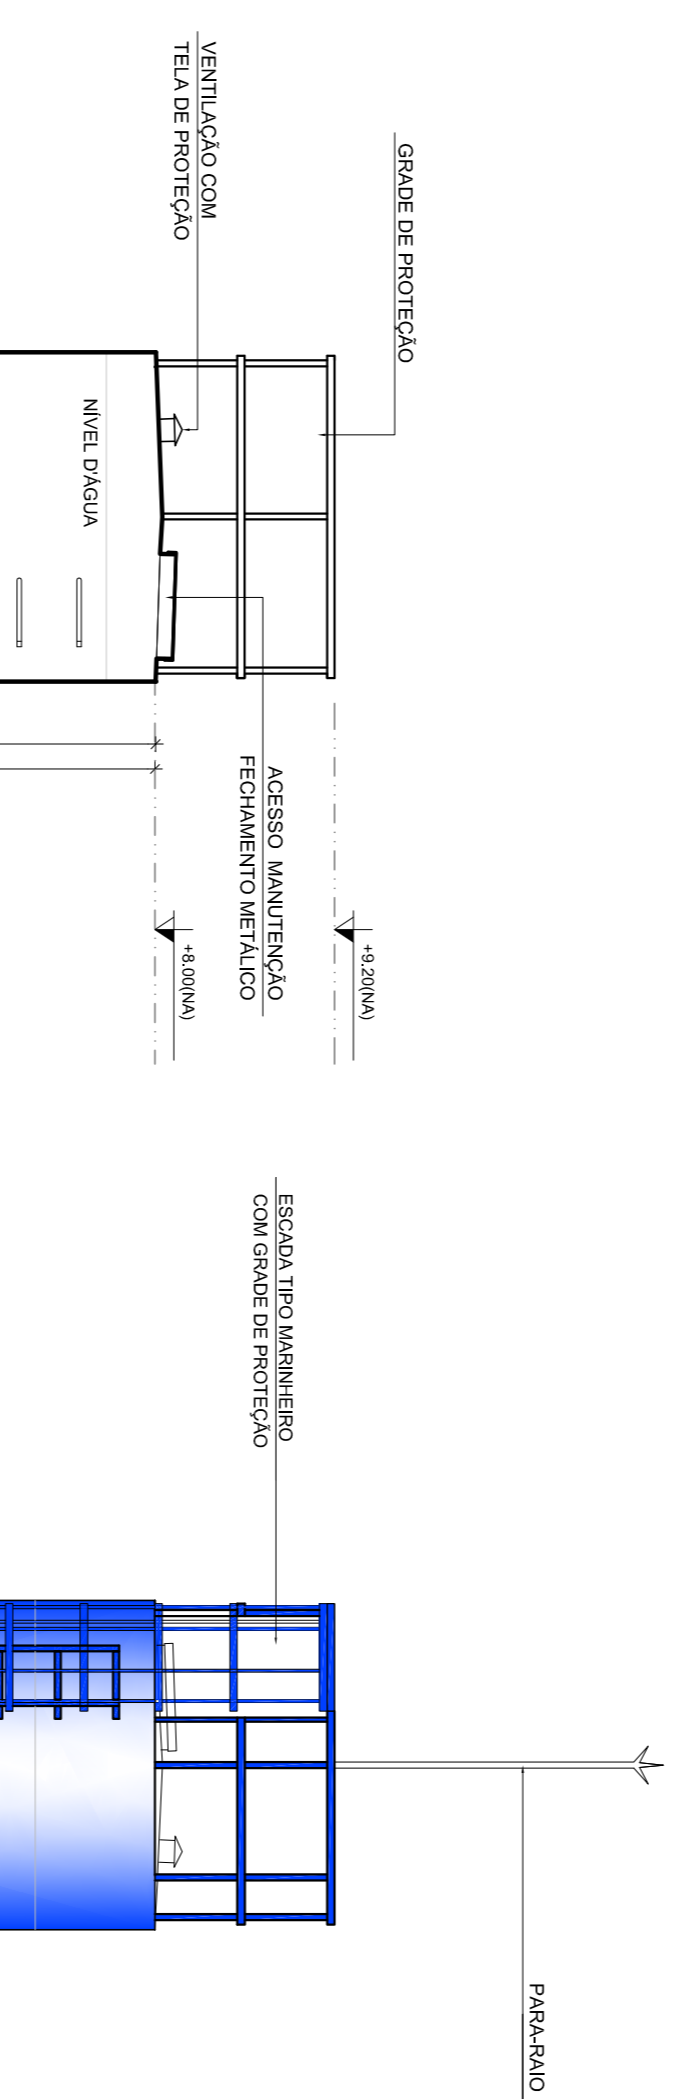


5 PLANTA BAIXA - BARRILETES
ESCALA 1/50

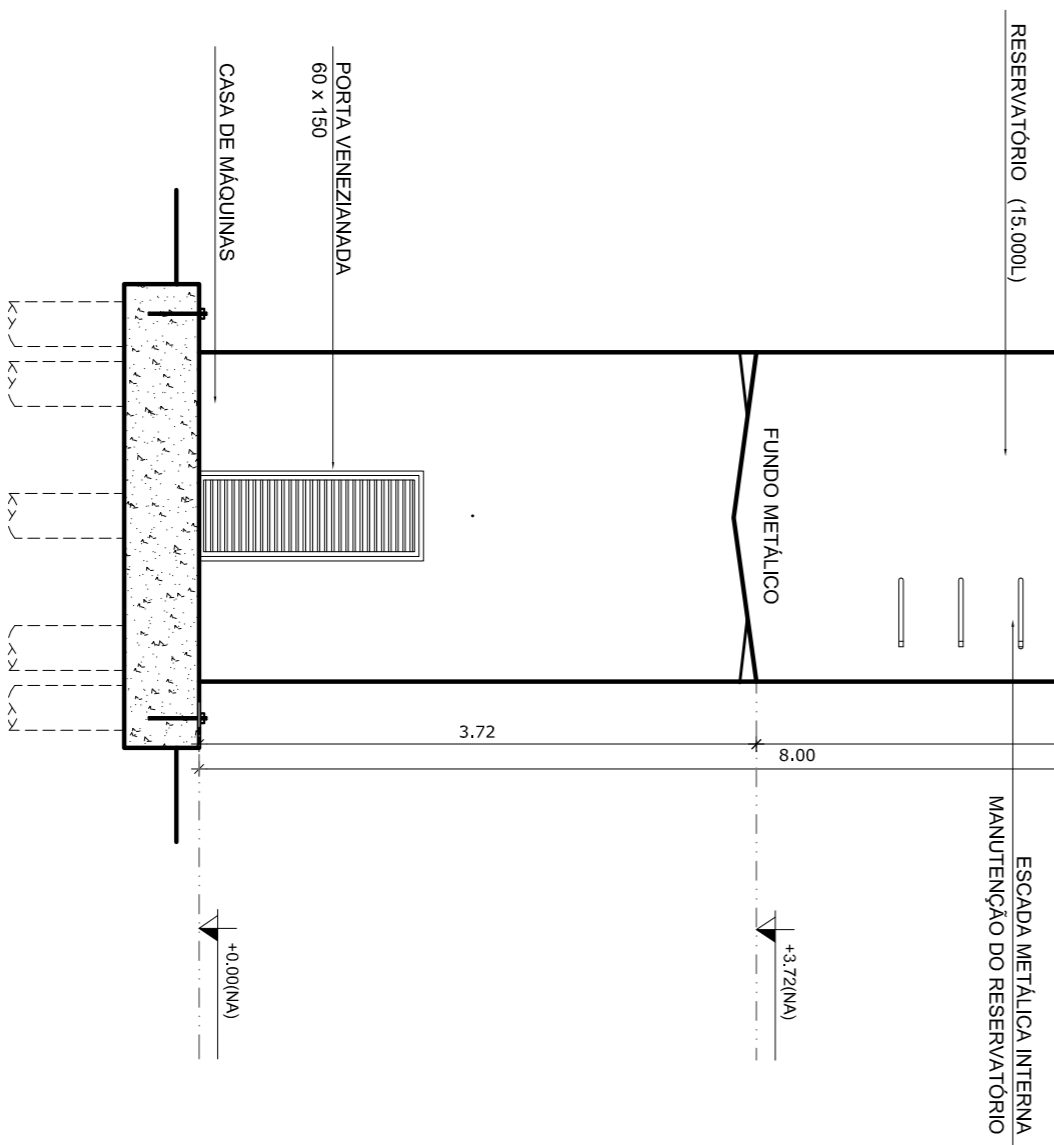

2 CORTE A - A
ESCALA 1/50

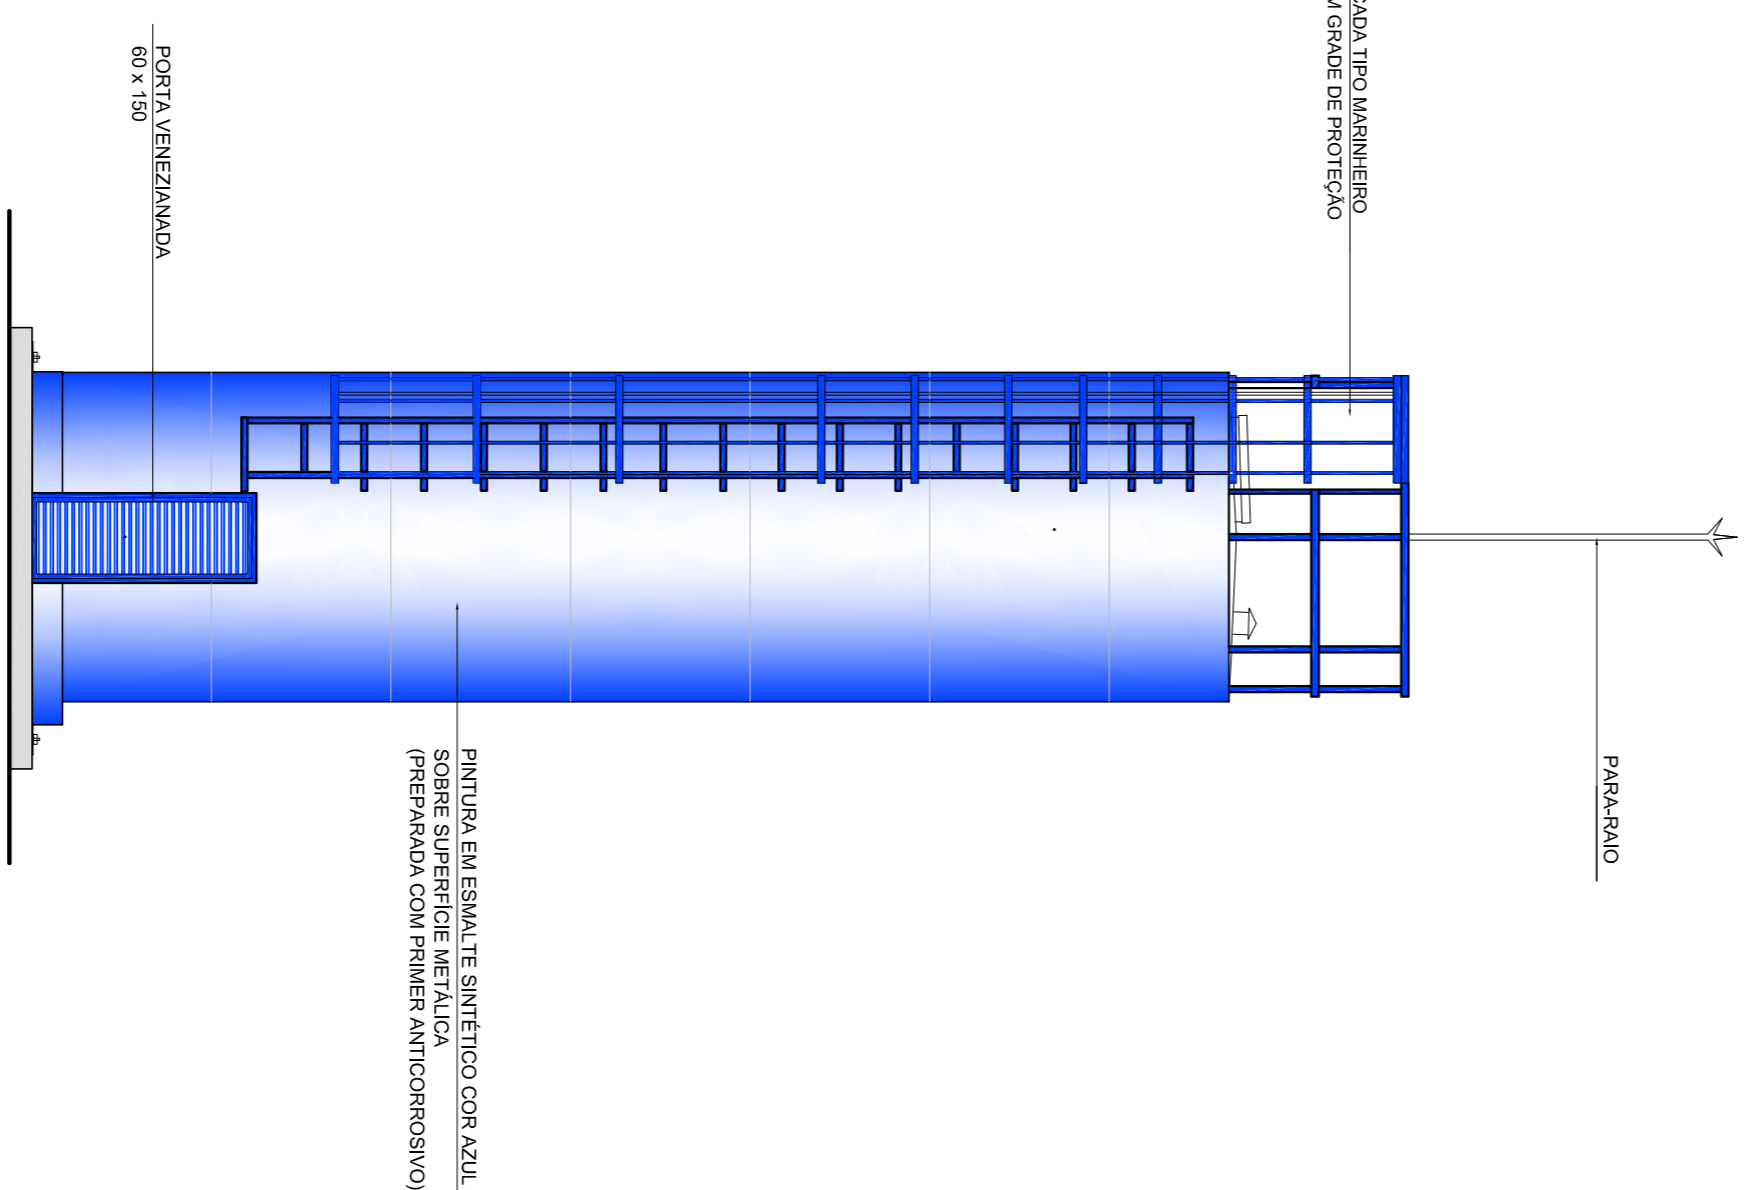

3 VISTA 1
ESCALA 1/50

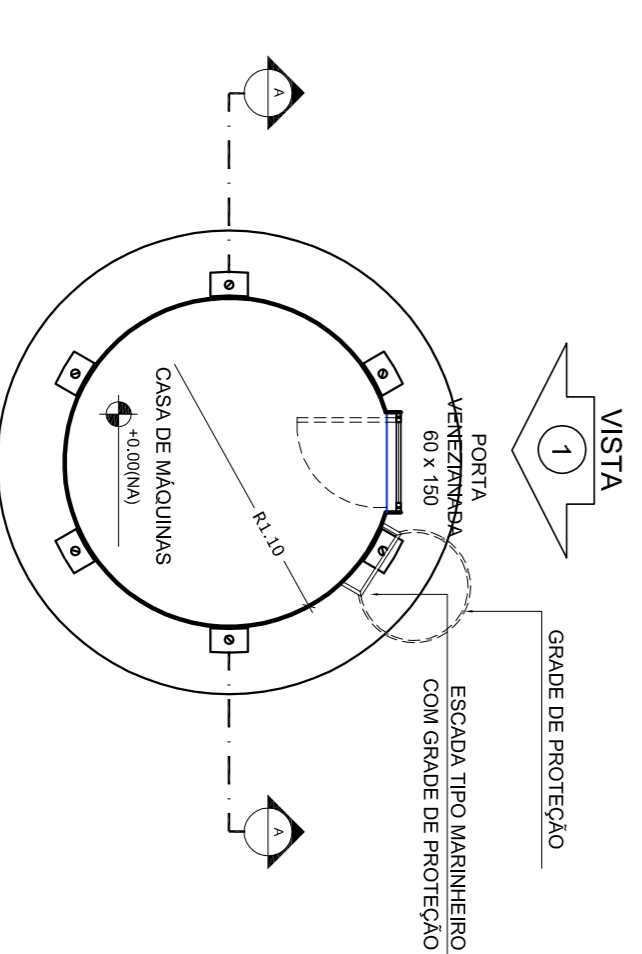

6 PLANTA BAIXA - CASA DE MÁQUINAS
ESCALA 1/50

LEGENDA:	
	INDICAÇÃO DE VISTAS
	INDICAÇÃO NÍVELS PLANTA E CORTE
	INDICAÇÃO DE CORTE
	INDICAÇÃO DE FACHADAS
	INDICAÇÃO DE PORTAS E JANELAS
	INDICAÇÃO DE ERROS
	INDICAÇÃO DE DIMENSÕES (BACALDA, PONTILHEIAS E ETC.)

NOTAS

- MEDIÇÕES E NÍVEIS EM METROS
- VERIFICAR POSIÇÃO EXATA DOS PILARES NO PROJETO ESTRUTURAL
- VERIFICAR DETALHES CONSTRUTIVOS PERTINENTES NO PROJETO DE DETALHAMENTO
- SEPARAR OBRAS DE RECONSTRUÇÃO DE OBRAS DE MANUTENÇÃO
- SEPARAR OBRAS DE RECONSTRUÇÃO DE OBRAS DE MANUTENÇÃO
- EM CASO DE CONFLITO DE INFORMAÇÕES ENTRE O PROJETO GRÁFICO E O MEMORIAL DESCRITIVO E ESPECIFICAÇÕES TÉCNICAS, PREVALERÁ A INFORMAÇÃO CONTIDA NO DESENHO
- ATENÇÕES NESTE PROJETO SOMENTE COM AUTORIZAÇÃO EXPRESSA DO FNDE

REFERÊNCIA:

- PLANILHA DE QUANTITATIVOS
- MEMORIAL DESCRITIVO E ESPECIFICAÇÕES TÉCNICAS

FNDE Fundação Nacional da Educação

Ministério da Educação


GOVERNO FEDERAL

BRASIL PAÍS MICO E PAÍS SEM POBREZA


PROJETO PADRÃO - FNDE

MUNICÍPIO - UF:	
PROPRIETÁRIO:	
ENDEREÇO:	
PROPRIETÁRIO	
RESP. TÉCNICO	CAU/CREA
DUFO	CAU/CREA
FA	
OBSERVAÇÕES:	

ESCOLA 6 SALAS DE AULA		ARQ	
PROJETO DE ARQUITETURA			
COORDENAÇÃO	REVISÃO	ESCALA	PRONÓIA
CGET - Coordenação Geral de Infraestrutura Educacional	R-01	1/50	15/28
FORMATO	AI (1140X934)	DATA IMPRESSÃO	FEBREIRO/2014

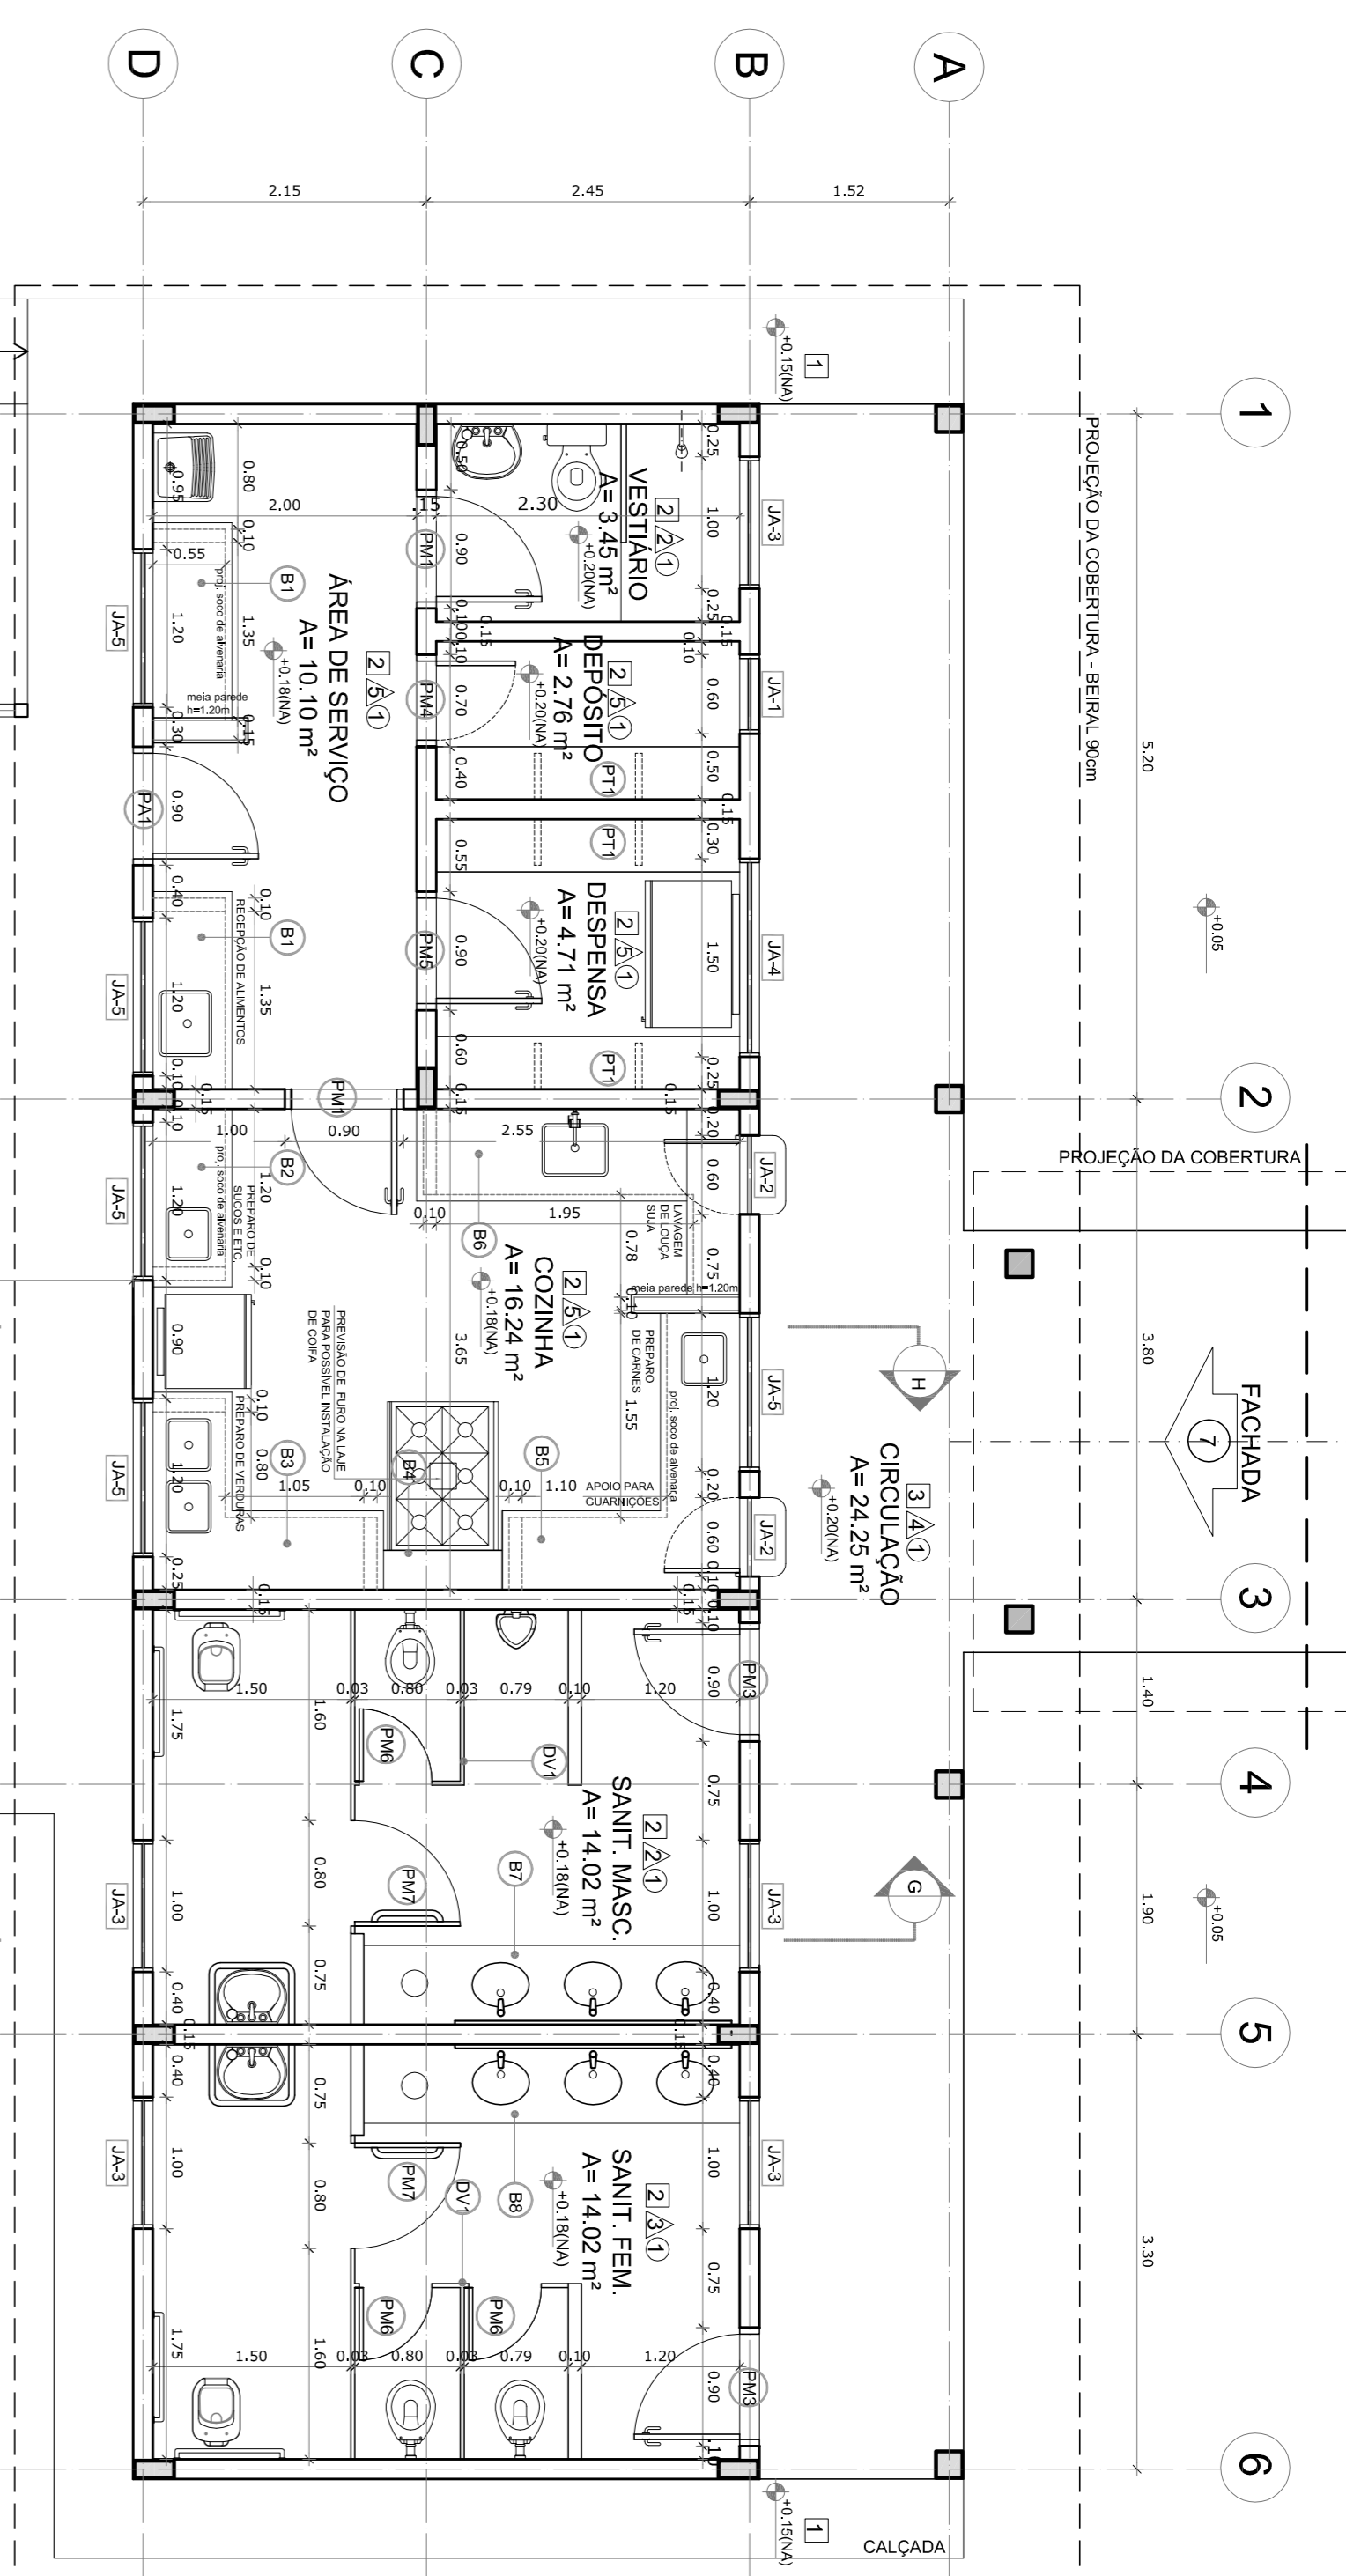

1 PLANTA BAIXA
ESCALA 1/50

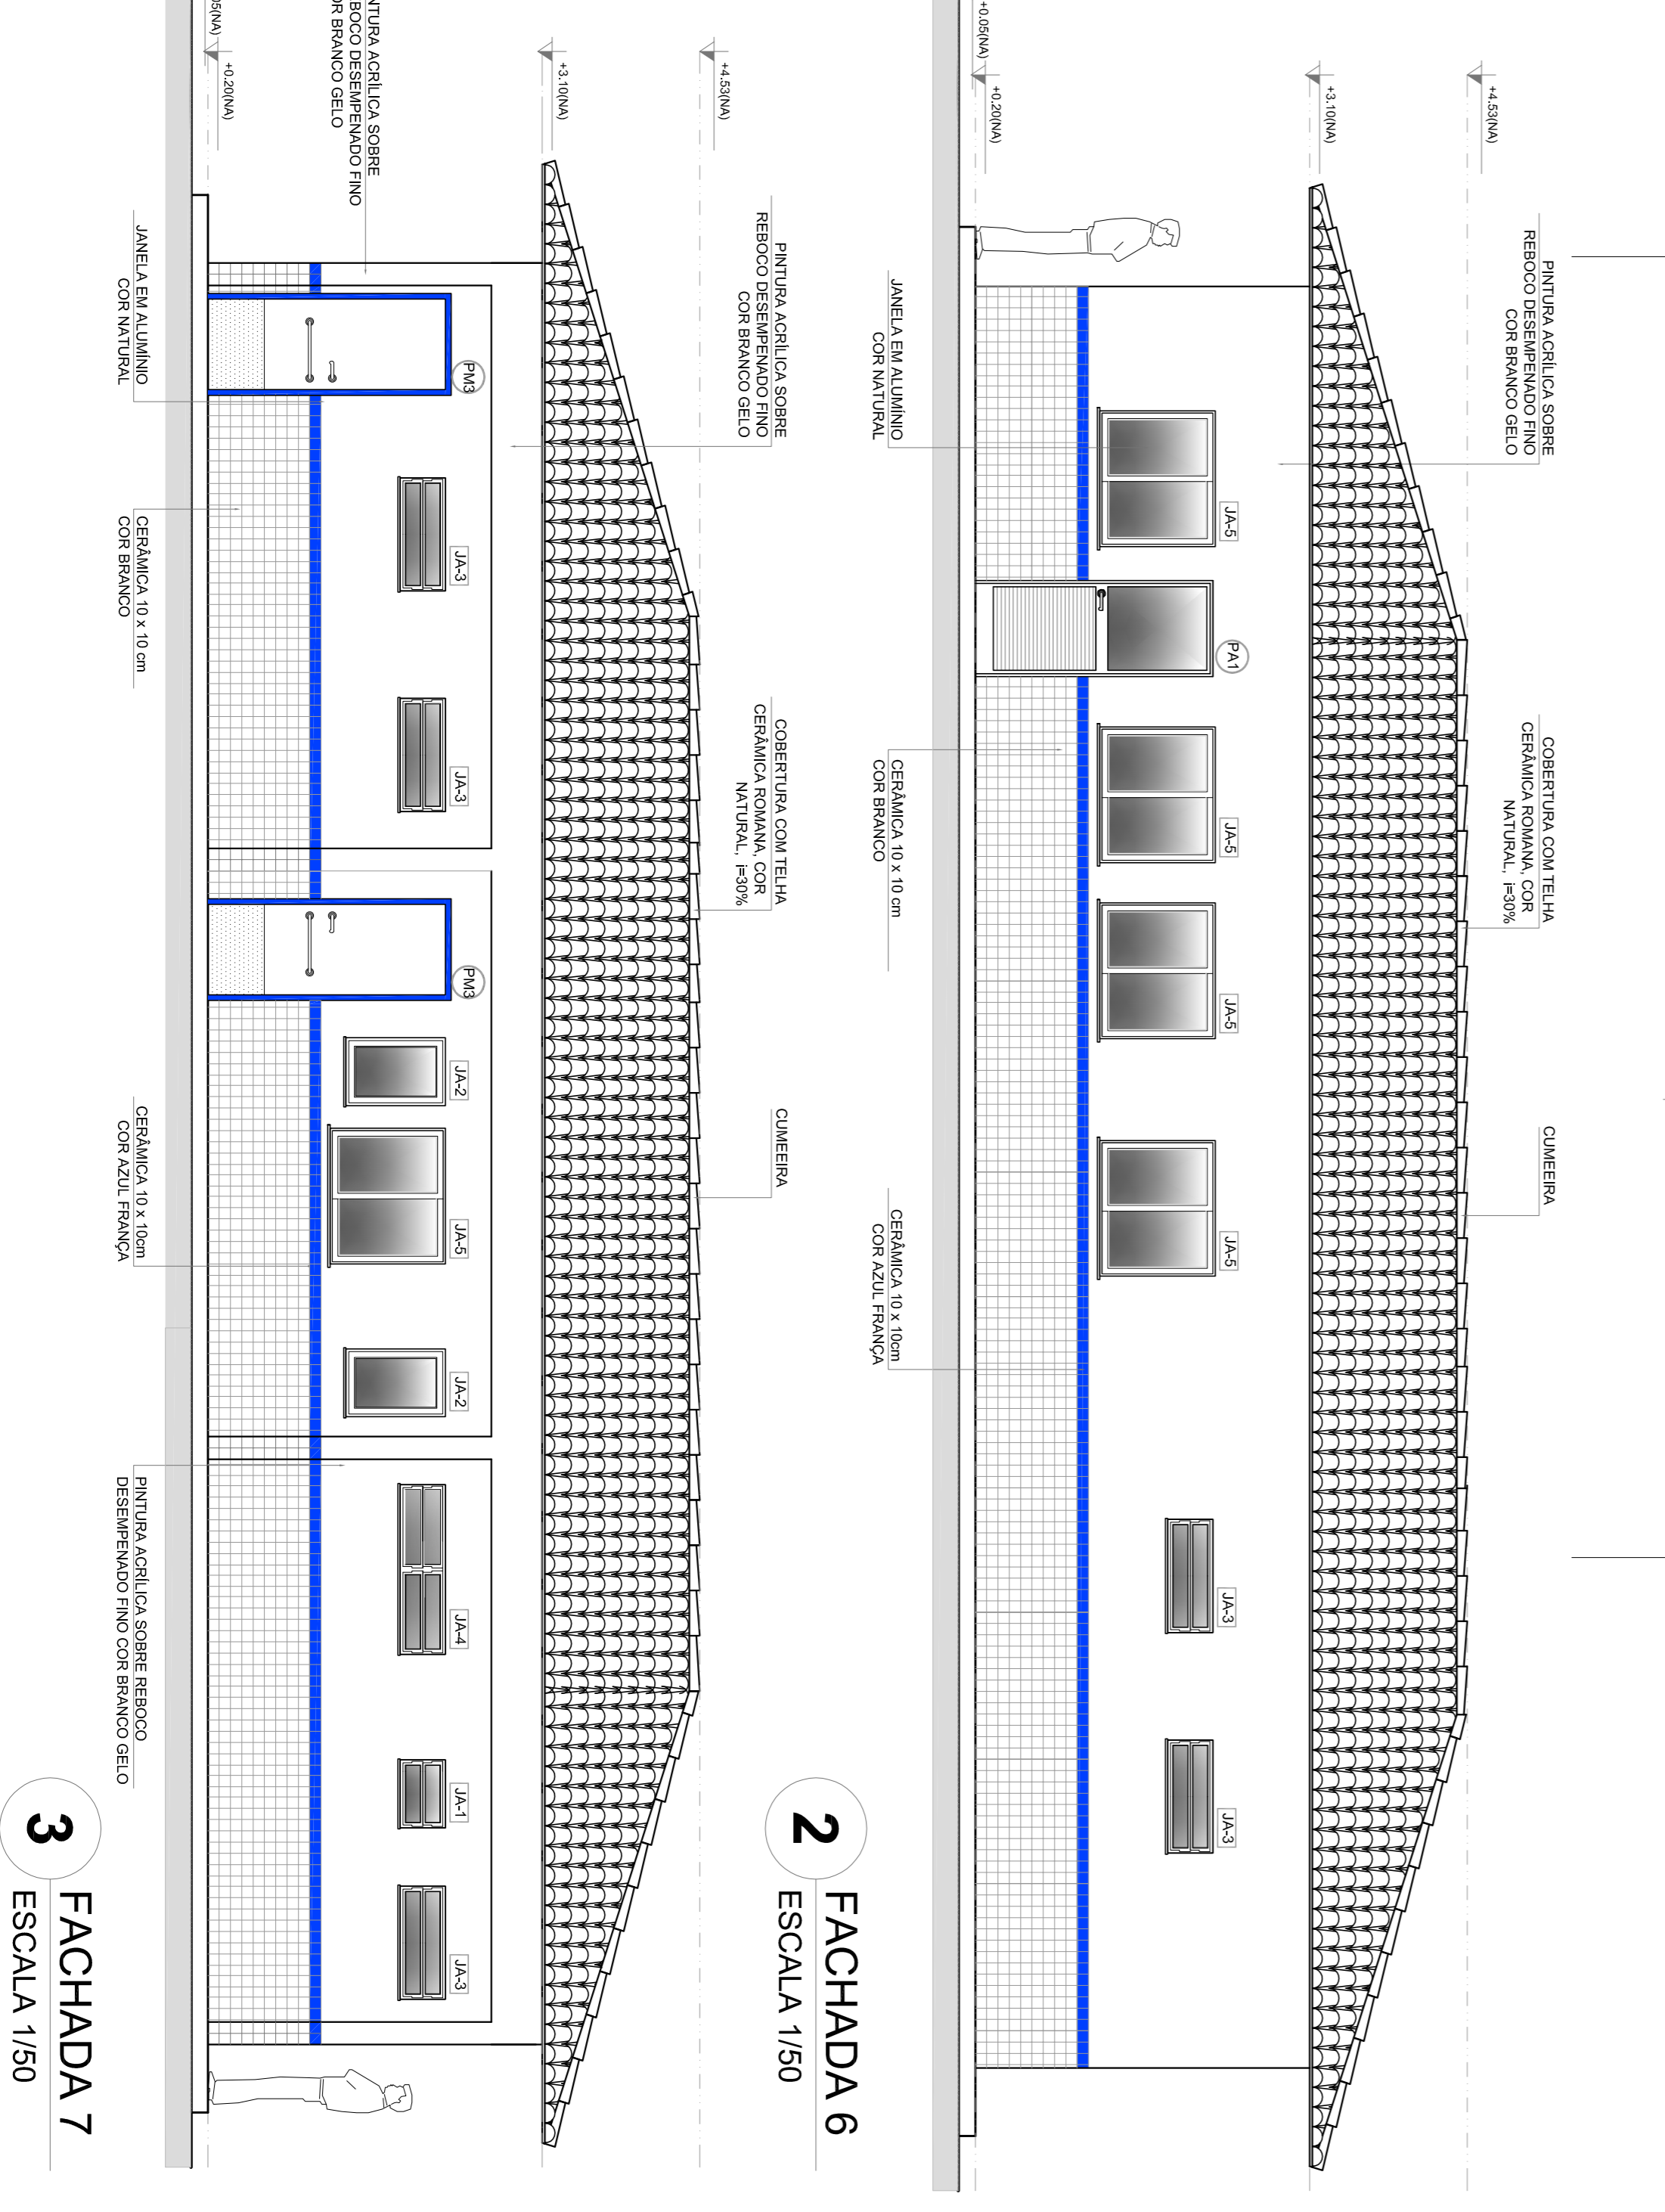

2 FACHADA 6
ESCALA 1/50

3 FACHADA 7
ESCALA 1/50

QUADRO DE ÁREAS

Item	Área (m²)	Perímetro
1 VESTIBULO	2,41 m²	7,20 m
2 DEPOSITO	2,76 m²	7,20 m
3 DESPESA	4,71 m²	14,02 m
4 COZINHA	10,24 m²	14,02 m
5 SANIT. MASCULINO	14,02 m²	14,02 m
6 SANIT. FEMININO	14,02 m²	14,02 m
7 CIRCULACAO	24,25 m²	3,90 m
8 JANELAS	14,02 m²	14,02 m
9 LIXO	1,61 m²	1,70 m
10 GAS	1,61 m²	1,70 m

MAPA DE ESQUADRIAS


REF.	Dimensões (cm)	QUANT.	TIPO	AMBIENTES
01	80 x 210	7	Placa de madeira	Vestibulo, Depósito, Despensa, Cozinha, Sanit. Masc., Sanit. Fem.
02	80 x 210	4	Placa de madeira	Circulação
03	80 x 210	4	Placa de madeira	Janelas
04	80 x 210	3	Placa de madeira	Janelas
05	80 x 180	15	Placa de madeira	Janelas
06	80 x 180	2	Placa de madeira	Janelas
07	80 x 210	1	Placa de madeira	Janelas

LEGENDA


REF.	Dimensões (cm)	QUANT.	TIPO	AMBIENTES
01	60 x 40	534	150 cm x 150 cm	Plano de piso
02	60 x 40	634	150 cm x 150 cm	Plano de piso
03	100 x 40	400	170 cm x 170 cm	Plano de piso
04	100 x 110	100	100 cm x 100 cm	Plano de piso
05	100 x 110	100	100 cm x 100 cm	Plano de piso
06	200 x 110	200	100 cm x 100 cm	Plano de piso
07	200 x 110	200	100 cm x 100 cm	Plano de piso
08	80 x 200	2	180 cm x 180 cm	Plano de piso
09	80 x 200	1	180 cm x 180 cm	Plano de piso
10	80 x 210	1	180 cm x 180 cm	Plano de piso

LEGENDA


BRANCOIS: P*	PROTEÇÕES: P**
01) JANELA C/ ZINCO ANODIZADO - 2 cm x 60 x 1.200 (12 x 120 cm) - Janela de Serviço	01) JANELA C/ ZINCO ANODIZADO - 2 cm x 60 x 1.200 (12 x 120 cm) - Janela de Serviço
02) CANTO C/ ZINCO ANODIZADO - 400 x 2 cm x 60 x 1.200 (12 x 120 cm) - Paredão vedação	02) CANTO C/ ZINCO ANODIZADO - 400 x 2 cm x 60 x 1.200 (12 x 120 cm) - Paredão vedação
03) CANTO C/ ZINCO ANODIZADO - 400 x 2 cm x 60 x 1.200 (12 x 120 cm) - Paredão vedação	03) CANTO C/ ZINCO ANODIZADO - 400 x 2 cm x 60 x 1.200 (12 x 120 cm) - Paredão vedação
04) CANTO C/ ZINCO ANODIZADO - 400 x 2 cm x 60 x 1.200 (12 x 120 cm) - Paredão vedação	04) CANTO C/ ZINCO ANODIZADO - 400 x 2 cm x 60 x 1.200 (12 x 120 cm) - Paredão vedação
05) CANTO C/ ZINCO ANODIZADO - 400 x 2 cm x 60 x 1.200 (12 x 120 cm) - Paredão vedação	05) CANTO C/ ZINCO ANODIZADO - 400 x 2 cm x 60 x 1.200 (12 x 120 cm) - Paredão vedação
06) CANTO C/ ZINCO ANODIZADO - 400 x 2 cm x 60 x 1.200 (12 x 120 cm) - Paredão vedação	06) CANTO C/ ZINCO ANODIZADO - 400 x 2 cm x 60 x 1.200 (12 x 120 cm) - Paredão vedação
07) CANTO C/ ZINCO ANODIZADO - 400 x 2 cm x 60 x 1.200 (12 x 120 cm) - Paredão vedação	07) CANTO C/ ZINCO ANODIZADO - 400 x 2 cm x 60 x 1.200 (12 x 120 cm) - Paredão vedação
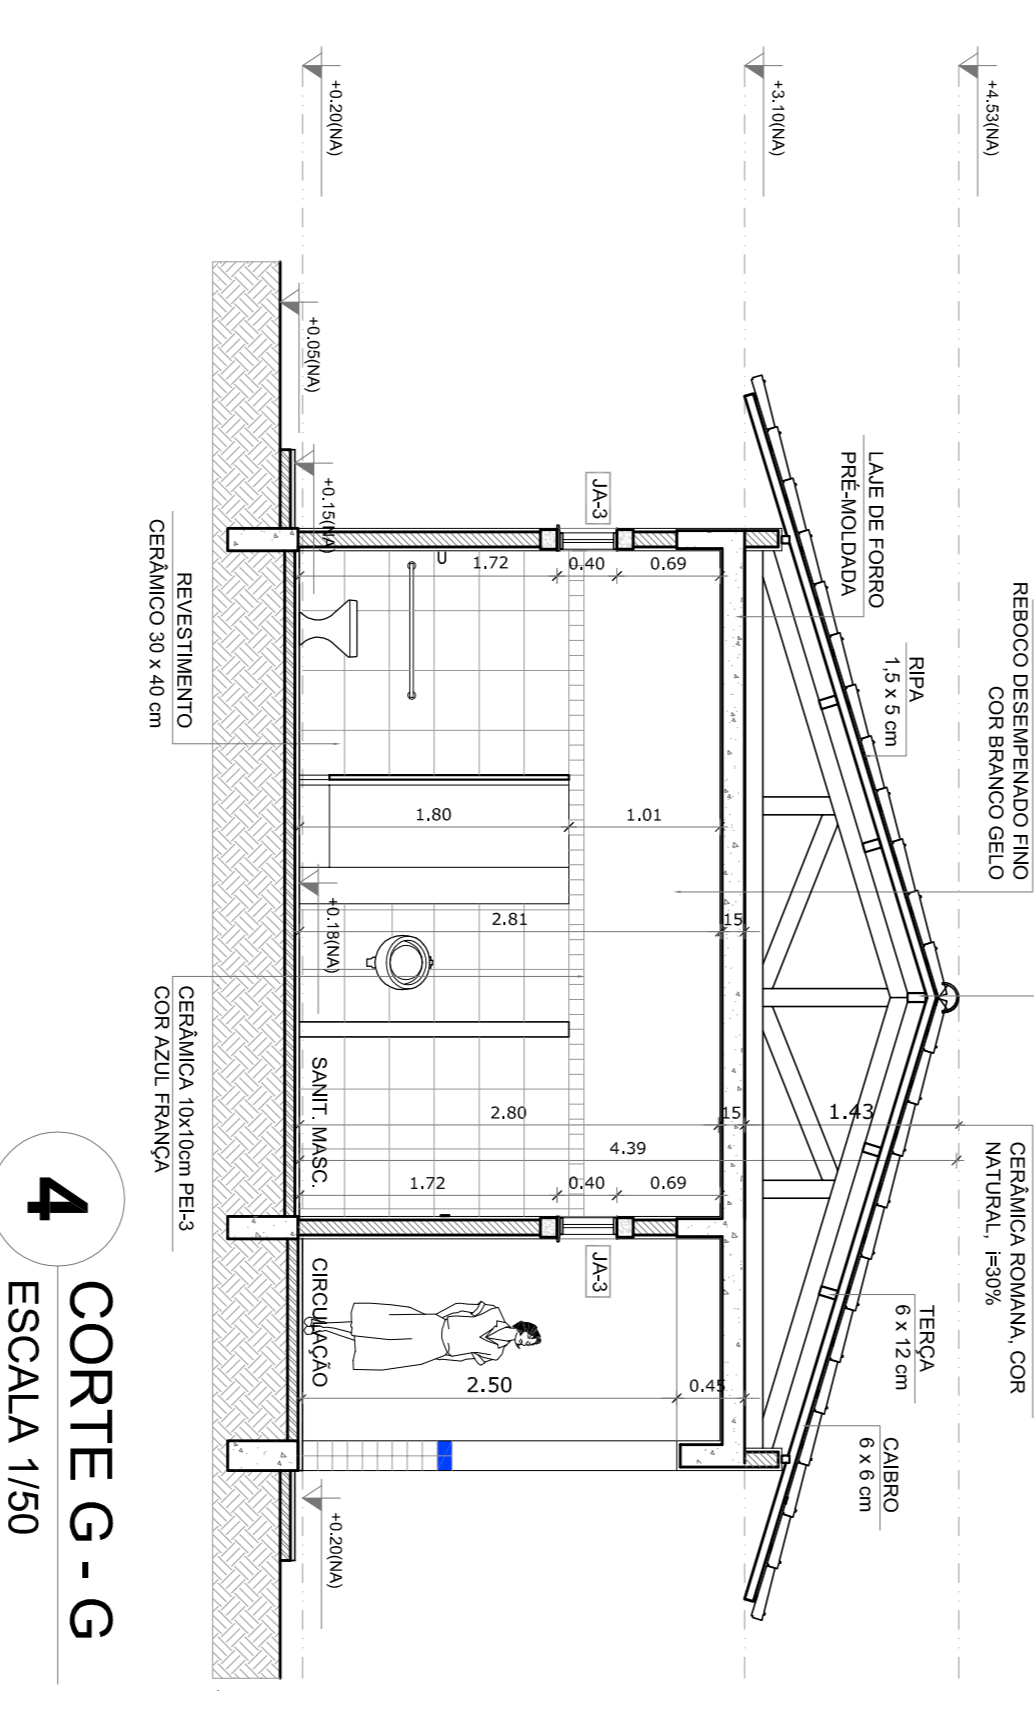

4 CORTE G - G
ESCALA 1/50

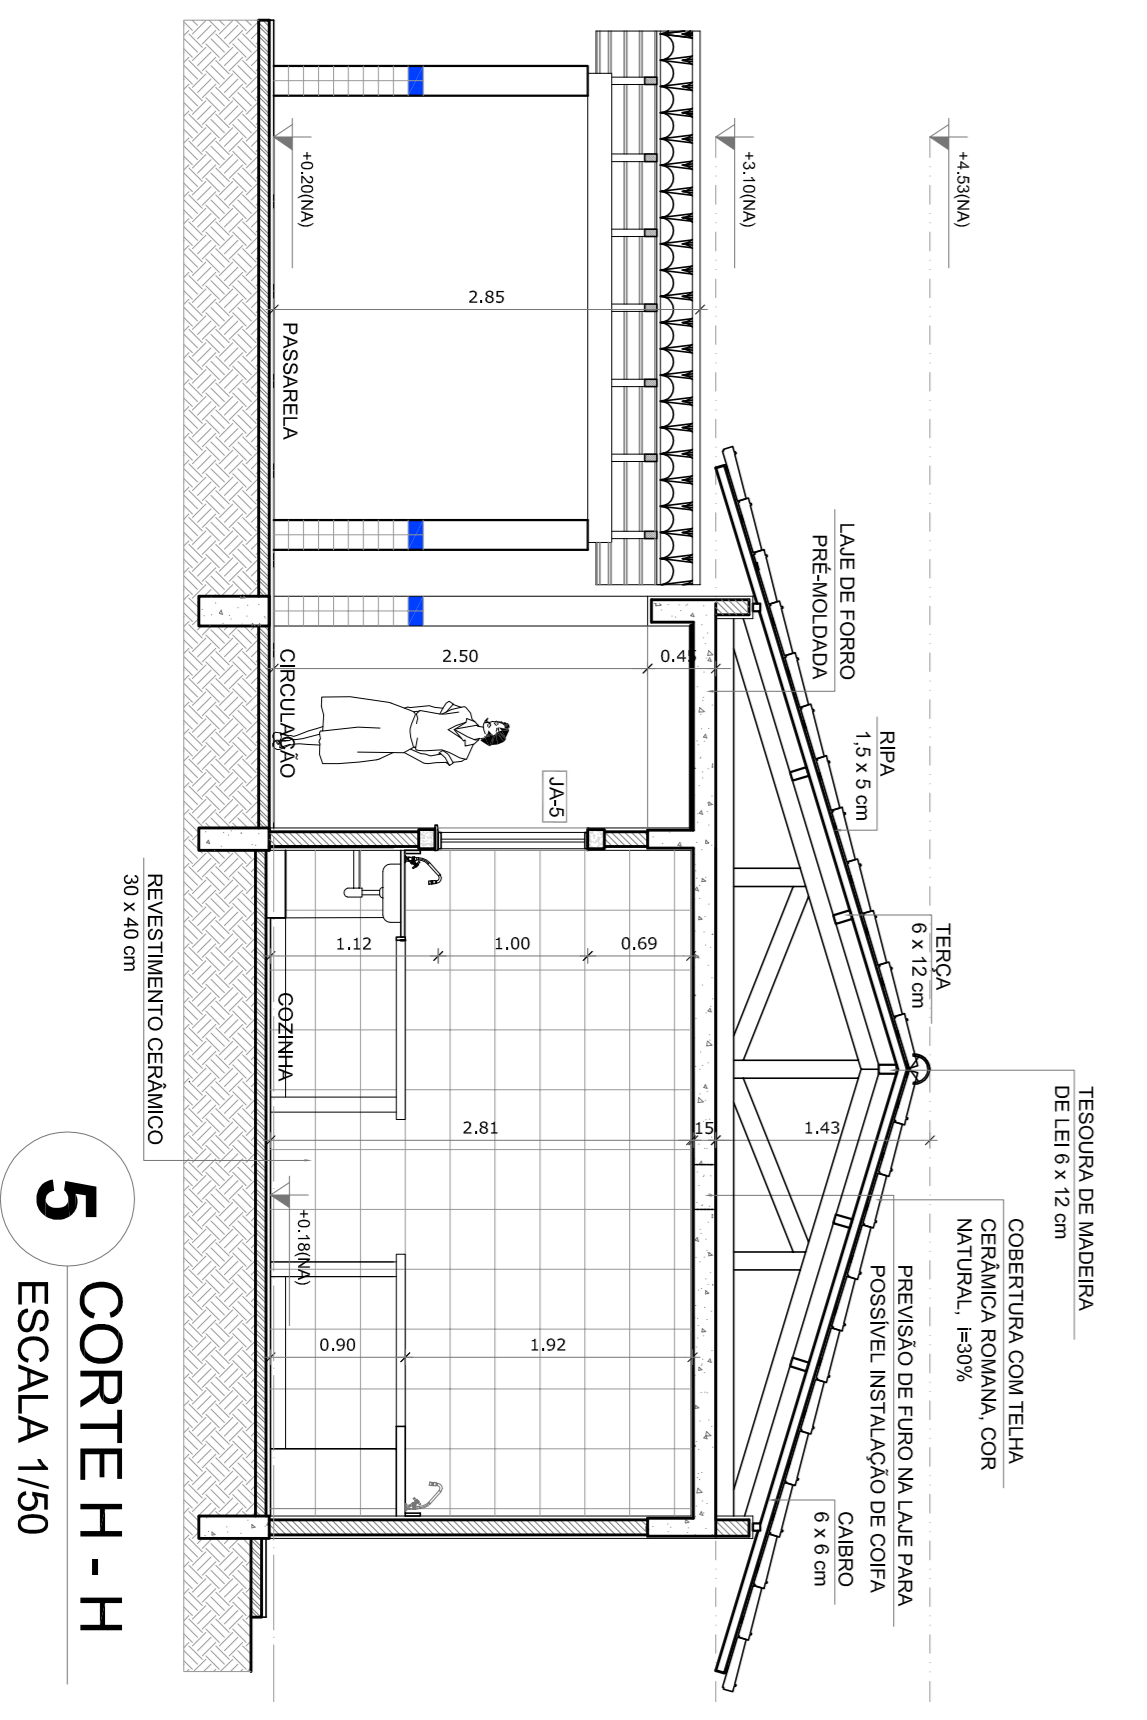

5 CORTE H - H
ESCALA 1/50

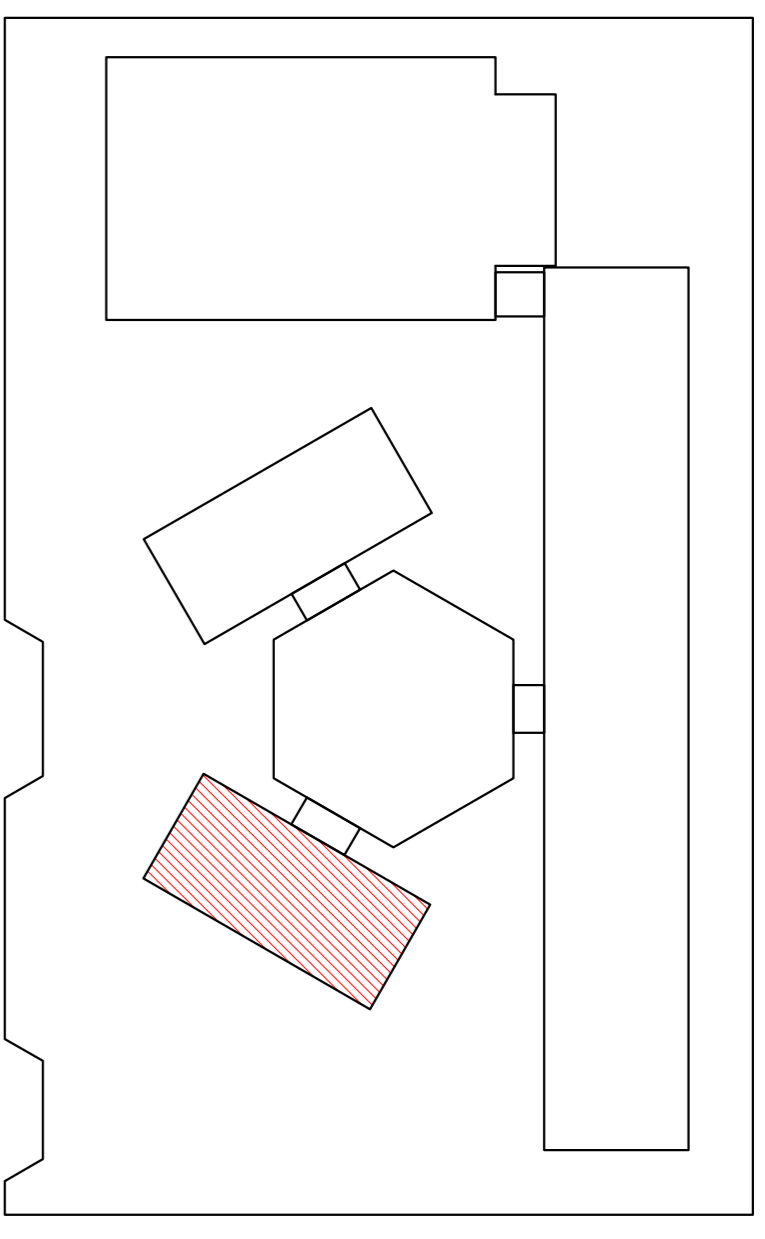

CROQUI DE REFERENCIA

LEGENDA

INDICACAO NIVEIS PLANTA E CORTE	INDICACAO DE VISTAS
INDICACAO DE CORTEIS	ESPECIFICACAO DE MANGUEIRAS
INDICACAO DE FACHADAS	INDICACAO DE EIXOS
INDICACAO DE PORTAS E JANELAS	INDICACAO DE ELEMENTOS (BANCADA, PROTETORES E T.C.)

NOTAS

- MÉDIDAS E NÍVEIS EM METROS
- VERIFICAR POSIÇÃO EXATA DOS PILARES NO PROJETO ESTRUTURAL
- VERIFICAR PAREDES EXISTENTES PERTENCENTES AO PROJETO DE DETALHAMENTO
- SEMPRE ORIENTAR O PROJETO QUANTO A TUDO COBERTURA E CORTES, CASO SEJA NECESSÁRIA
- EM CASO DE CONFLITO DE INFORMAÇÕES ENTRE O PROJETO GRÁFICO E O MEMORIAL DESCRITIVO E ESPECIFICAÇÕES TÉCNICAS, PREVALECE A INFORMAÇÃO CONTIDA NO DESENHO
- ATENÇÕES NESTE PROJETO SOMENTE COM AUTORIZAÇÃO EXPRESSA DO FNDE

REFERENCIA:

- PLANILHA DE QUANTITATIVOS
- MEMORIAL DESCRITIVO E ESPECIFICAÇÕES TÉCNICAS

FNDE Fundação Nacional de Educação

Ministério da Educação

BRASIL GOVERNO FEDERAL

PROJETO PADRÃO - FNDE

MUNICÍPIO - UF: _____

PROPRIETÁRIO: _____

ENDEREÇO: _____

PROPRIETÁRIO: _____

RESP. TÉCNICO: _____

CAU/CREA: _____

CAU/CREA: _____

FA: _____

OBSERVAÇÕES: _____

DUFO: _____

CAU/CREA: _____

CONCORDAÇÃO: _____

CGEST - Coordenação Geral de Infraestrutura Educacional

ESCOLA 6 SALAS DE AULA

PROJETO DE ARQUITETURA

BLOCO DE SERVIÇO

PLANTA BAIXA

FACHADAS E CORTEIS

ARQ

REVISÃO: R-01


ESCALA: 1/50

DATA: MARÇO/2014

FEVEREIRO/2014

PRONUNIA

12/28

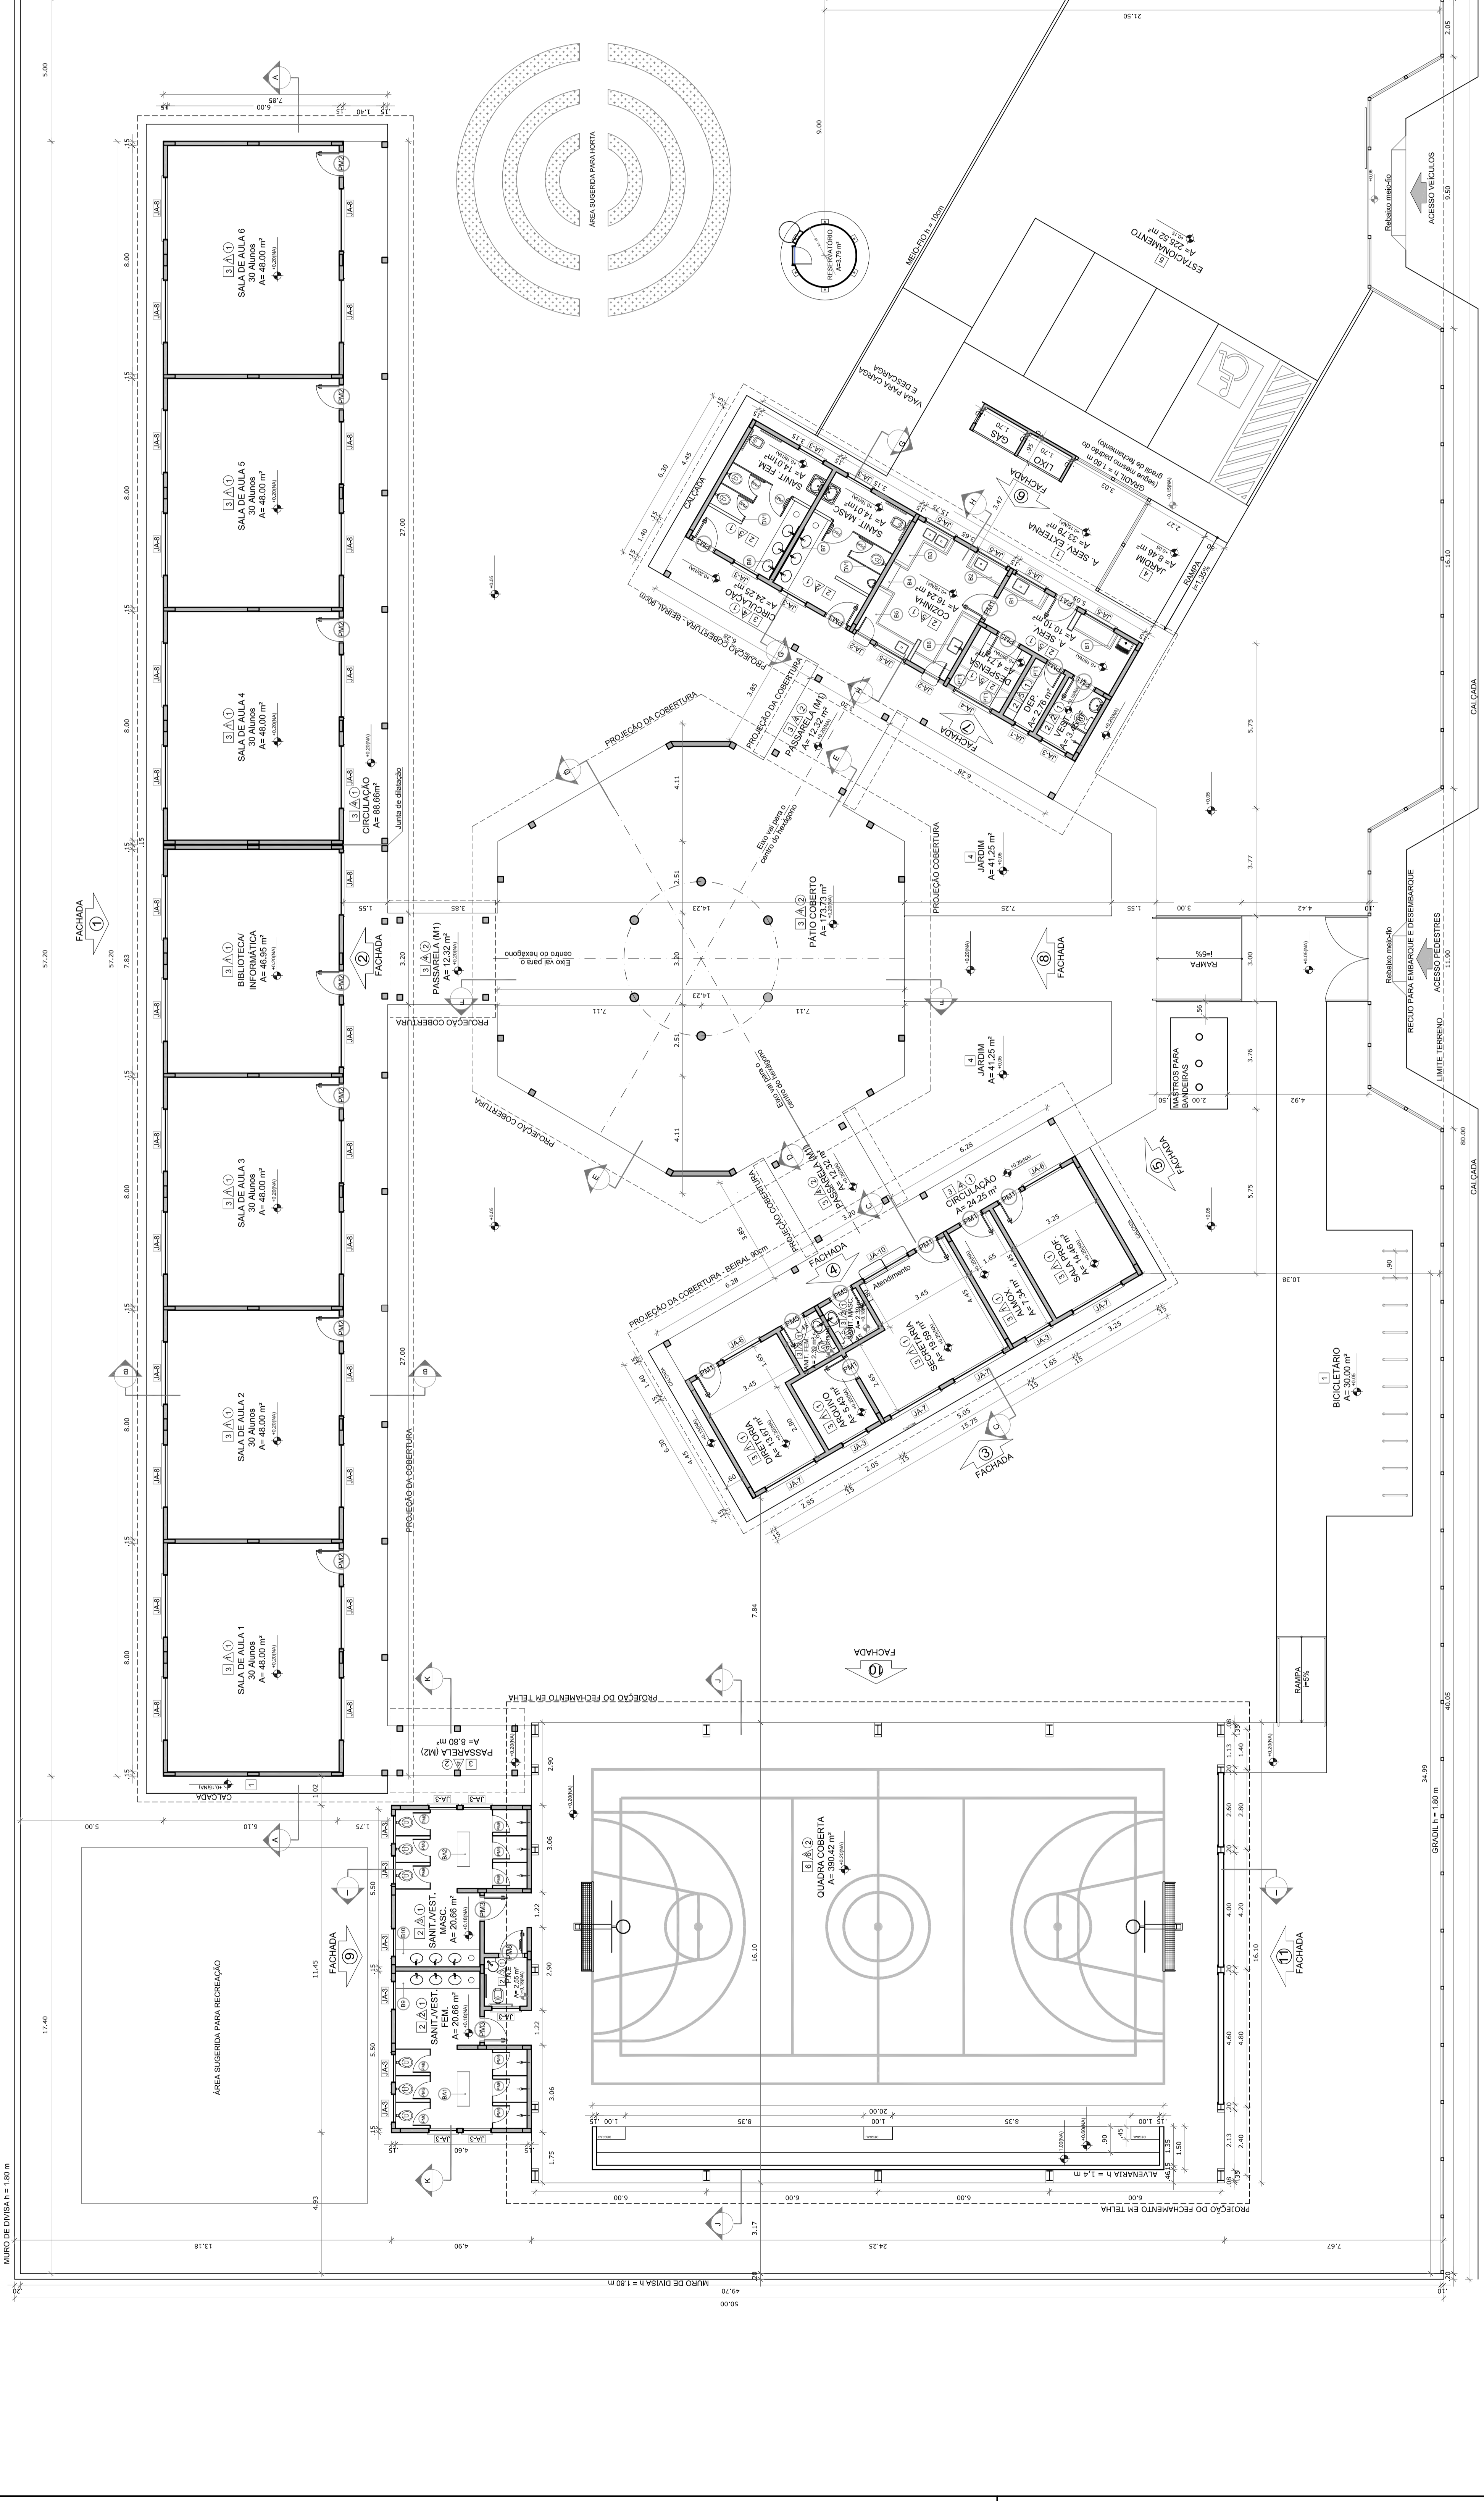

ÁREA DO TERRENO: 50 metros x 100 metros = 5.000 m²	ÁREA ÚTIL DE COBERTURA:	41.14%
ÁREA DE CONSTRUÇÃO: 1.323,11 m²	COEFICIENTE DE APROVEITAMENTO: 0,33	
ÁREAS REPERCUSSÃO:		
BANCO	ÁREA DE SERVIÇOS	ÁREA TOTAL ESPECIFICADA (ÁREA TOTAL (sem coberturas))
300,35 m²	86,86 m²	648,92 m²
ADMINISTRATIVO	24,41 m²	142,15 m²
SERVIÇO	74,81 m²	99,27 m²
PÁTIO COBERTO	175,35 m²	222,52 m²
PASSARELA (M1)	36,96 m²	36,96 m²
PASSARELA (M2)	8,80 m²	45,45 m²
SALA DE AULA (COM VESTIÁRIO)	306,12 m²	648,92 m²
LABORATÓRIO	4,23 m²	5,23 m²
RESERVADEIRO	2,22 m²	3,22 m²
TOTAL ÁREA	749,01 m²	1.323,11 m²
ÁREAS EXTERNAS:		
AMBIENTE EXTERNO	ÁREA	ÁREA
ÁREA DE SERVIÇO	33,39 m²	33,39 m²
ESTACIONAMENTO	225,52 m²	225,52 m²
BICICLETARIO	30,99 m²	30,99 m²
JANELAS	90,99 m²	90,99 m²
TOTAL ÁREA EXTERNA:	382,97 m²	382,97 m²

INDICAÇÃO DE PLANTA E CORTE	INDICAÇÃO DE VISTAS
INDICAÇÃO DE CORTE	ESPECIFICAÇÃO DE MATERIAS
INDICAÇÃO DE FACHADA	INDICAÇÃO DE IANUS
INDICAÇÃO DE PORTAS E JANELAS	INDICAÇÃO DE ELEMENTOS (BANCADA, PIVETELENE ETC)

NOTAS:

- REVISAR E MENSURAR AS METRAS
- VERIFICAR POSIÇÃO EXATA DOS PILARES NO PROJETO ESTRUTURAL
- VERIFICAR DETALHES CONSTRUTIVOS PERTINENTES AO PROJETO DE DETALHAMENTO
- REVISAR DIMENSÕES DE ELEMENTOS, VERIFICAR ESCALAS E CORES: CASO SEJA NECESSÁRIA
- ALTERAÇÃO, CONSULTA O CADASTRO DE ESTADO DE CORRES
- EM CASO DE CONFLITO DE INFORMAÇÕES ENTRE O PROJETO GRÁFICO E O MEMORIAL DESCRITIVO E ESPECIFICAÇÕES TÉCNICAS, PREVALECE A INFORMAÇÃO CONTIDA NO DESENHO
- AS DIMENSÕES ESTÃO EM METERES

REFERENCIA:

- 2 - ABILIA DE QUANTITATIVOS
- MEMORIAL DESCRITIVO E ESPECIFICAÇÕES TÉCNICAS

FNDE Fundo Nacional de Desenvolvimento da Educação
BRASIL Ministério da Educação
PARCELAS ANEXO I E II

PROJETO PADRÃO - FNDE

MUNICÍPIO - UF: _____

PROPRIETÁRIO: _____

ENDEREÇO: _____

PROPRIETÁRIO: _____

RESP. TÉCNICO: _____ CAU / CREA _____

DILTO _____ CAU / CREA _____

RA _____

1 PLANTA BAIXA
 ESCALA 1/100


BANCAÍDAS - B*	PANTELEIRAS - PT
(a) GRANITO CINZA ANDORRINA - esp. 2 cm - 0,8 x 1,50 m H = 0,0 m (20) - Área de Serviço	(f) GRANITO CINZA ANDORRINA - esp. 2 cm - 0,8 x 2,50 m H = 0,0 m (20) - Área de Serviço
(b) GRANITO CINZA ANDORRINA - esp. 2 cm - 0,8 x 1,50 m H = 0,0 m - Preparo comum	(g) GRANITO CINZA ANDORRINA - esp. 2 cm - 0,8 x 2,50 m H = 0,0 m - Preparo comum
(c) GRANITO CINZA ANDORRINA - esp. 2 cm - 0,8 x 1,50 m H = 0,0 m - Preparo vedado	(h) GRANITO CINZA ANDORRINA - esp. 2 cm - 0,8 x 2,50 m H = 0,0 m - Preparo vedado
(d) GRANITO CINZA ANDORRINA - esp. 2 cm - 0,8 x 2,50 m H = 0,0 m - Apoio grampos	(i) GRANITO CINZA ANDORRINA - esp. 2 cm - 0,8 x 2,50 m H = 0,0 m - Apoio grampos
(e) GRANITO CINZA ANDORRINA - esp. 2 cm - 0,8 x 2,50 m H = 0,0 m - Lançamentos	(j) GRANITO CINZA ANDORRINA - esp. 2 cm - 0,8 x 2,50 m H = 0,0 m - Lançamentos
(k) GRANITO CINZA ANDORRINA - esp. 2 cm - 0,8 x 2,50 m H = 0,0 m - Banc. mac.	(l) GRANITO CINZA ANDORRINA - esp. 2 cm - 0,8 x 2,50 m H = 0,0 m - Banc. mac.
(m) GRANITO CINZA ANDORRINA - esp. 2 cm - 0,8 x 2,50 m H = 0,0 m - Banc. mac.	(n) GRANITO CINZA ANDORRINA - esp. 2 cm - 0,8 x 2,50 m H = 0,0 m - Banc. mac.
(o) GRANITO CINZA ANDORRINA - esp. 2 cm - 0,8 x 2,50 m H = 0,0 m - Banc. mac.	(p) GRANITO CINZA ANDORRINA - esp. 2 cm - 0,8 x 2,50 m H = 0,0 m - Banc. mac.
(q) GRANITO CINZA ANDORRINA - esp. 2 cm - 0,8 x 2,50 m H = 0,0 m - Banc. mac.	(r) GRANITO CINZA ANDORRINA - esp. 2 cm - 0,8 x 2,50 m H = 0,0 m - Banc. mac.
(s) GRANITO CINZA ANDORRINA - esp. 2 cm - 0,8 x 2,50 m H = 0,0 m - Banc. mac.	(t) GRANITO CINZA ANDORRINA - esp. 2 cm - 0,8 x 2,50 m H = 0,0 m - Banc. mac.
(u) GRANITO CINZA ANDORRINA - esp. 2 cm - 0,8 x 2,50 m H = 0,0 m - Banc. mac.	(v) GRANITO CINZA ANDORRINA - esp. 2 cm - 0,8 x 2,50 m H = 0,0 m - Banc. mac.

LEGENDA DE PORTAS - PORTAS EM MADEIRA COM PINTURA	LEGENDA DE JANELAS - JANELAS ALUMÍNIO
REF. Dimensões (cm)	REF. Dimensões (cm)
(1) 80 x 270	(1) 170 cm - bancada
(2) 80 x 270	(2) 170 cm - bancada
(3) 80 x 270	(3) 170 cm - bancada
(40) 80 x 270	(40) 170 cm - bancada


1 - PISO	1 - CERÂMICA 30 x 40 cm BRANCO ATE 80 cm FAMA DE MADEIRA
2 - CERÂMICA 40 x 40 cm COR BRANCO ANTIDERRAMANTE	2 - CERÂMICA 30 x 40 cm BRANCO ATE 80 cm FAMA CERÂMICA
3 - GRANITO 40 x 40 cm COR CINZA ANTIDERRAMANTE	3 - CERÂMICA 30 x 40 cm BRANCO ATE 100 cm FAMA CERÂMICA
4 - PISO INDUSTRIAL POLÍDICO EM CONCRETO ARMADO	4 - CERÂMICA 10 x 10 cm COR BRANCO ATE 80 cm FAMA CERÂMICA
5 - PAREDE	5 - CERÂMICA 30 x 40 cm COR BRANCO ATE 80 cm FAMA CERÂMICA
6 - TETO	6 - PINTURA ACRÍLICA ACETINADA COR CINZA
7 - LAJE PINTURA PVA LATEX BRANCO NEVE SOBRE MASSA CORRIDA PVA	
8 - ESTRUTURA ALUMÍNIO	

PROJETO PADRÃO - FNDE
 ESCALA 1/100
 DATA DEBOLSA: _____
 DATA DEBOLSA: _____
 R. (P) _____
 FEVEREIRO/2024


ARQ

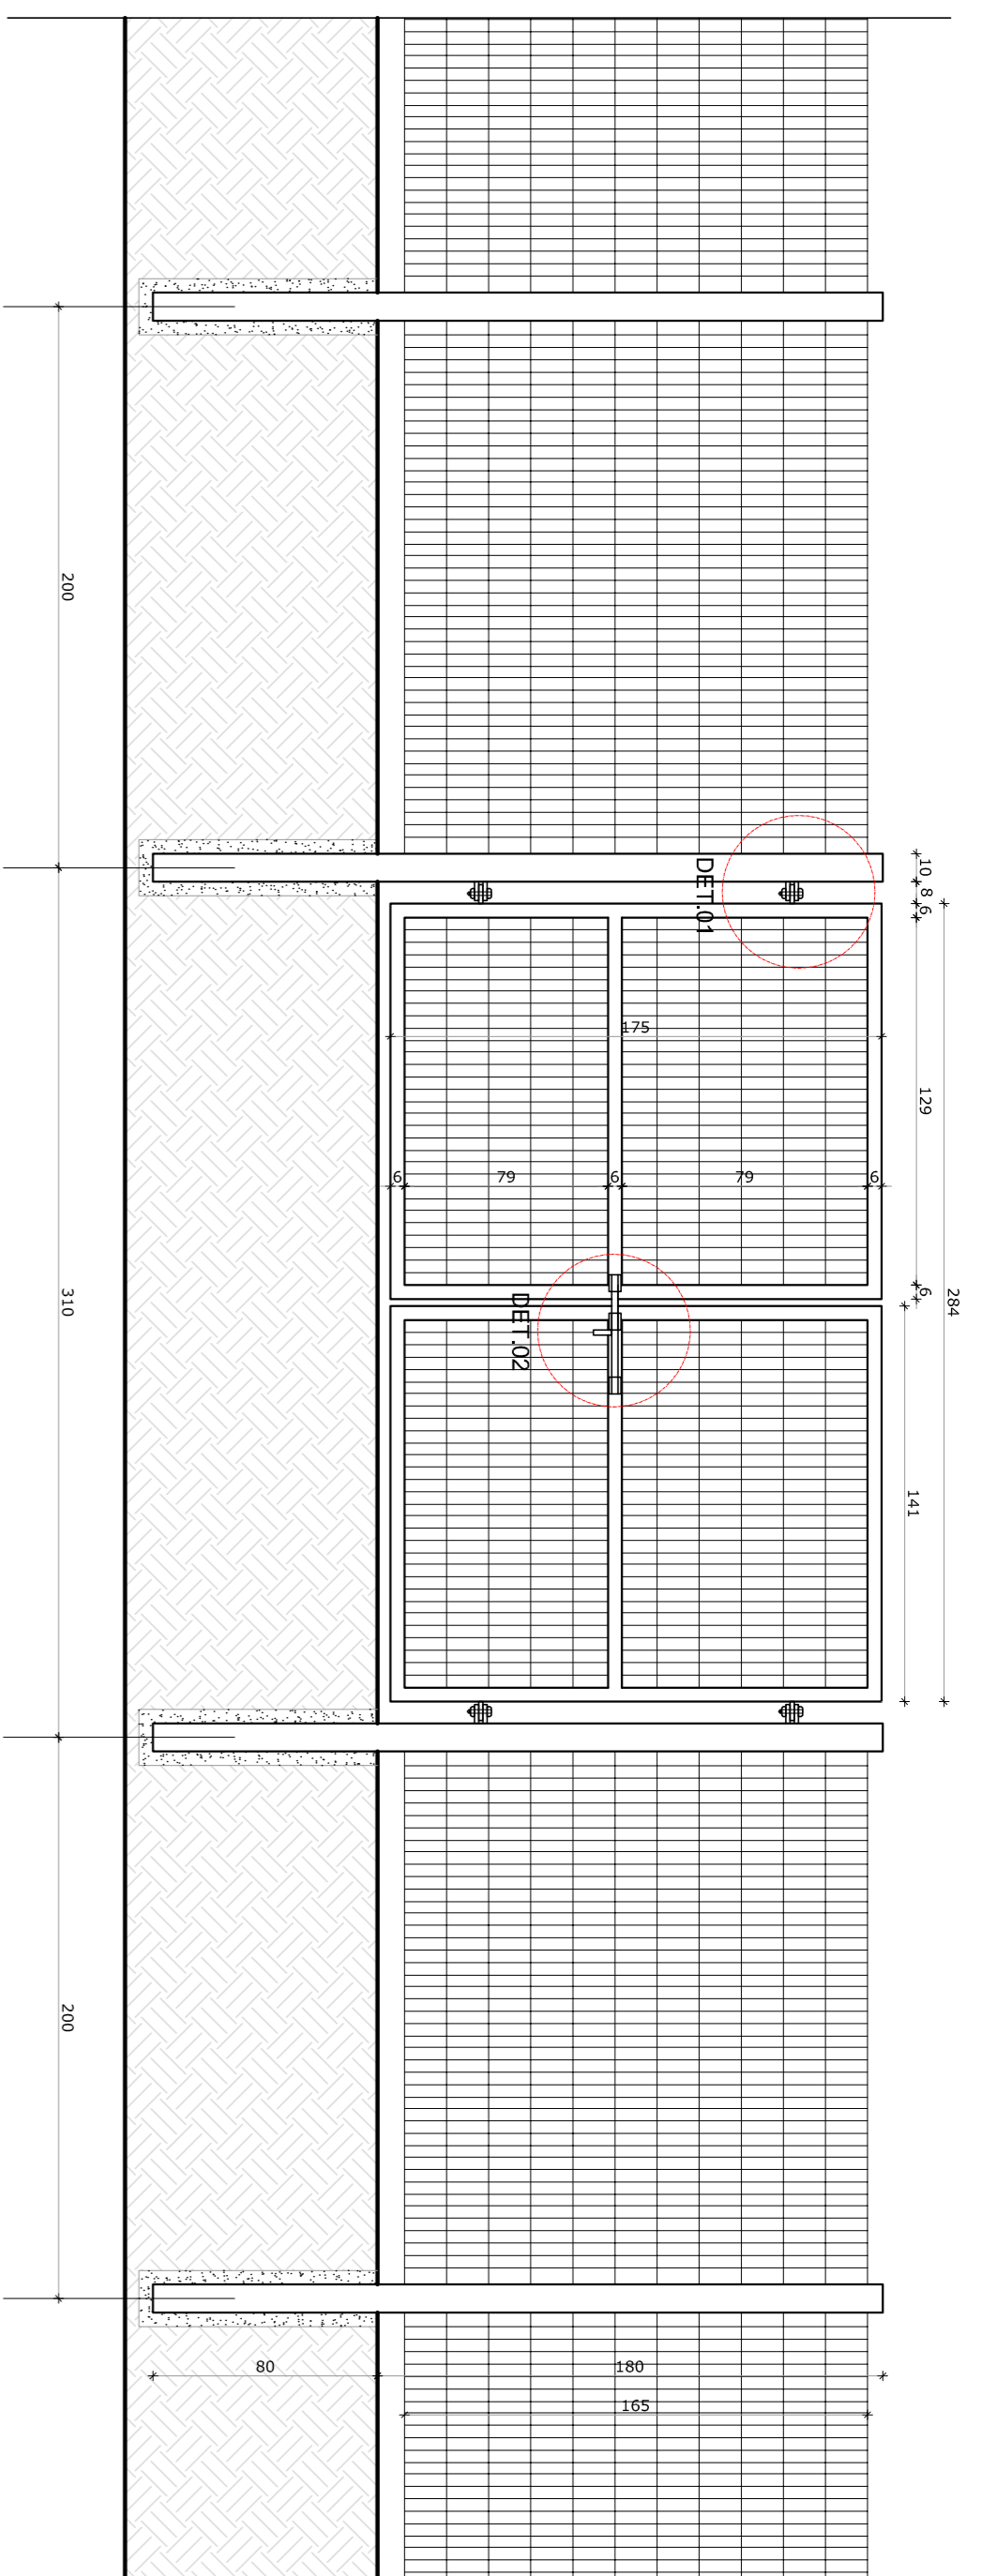


1 VISTA EXTERNA - PORTÃO ACESSO PEDESTRES
ESCALA 1/25

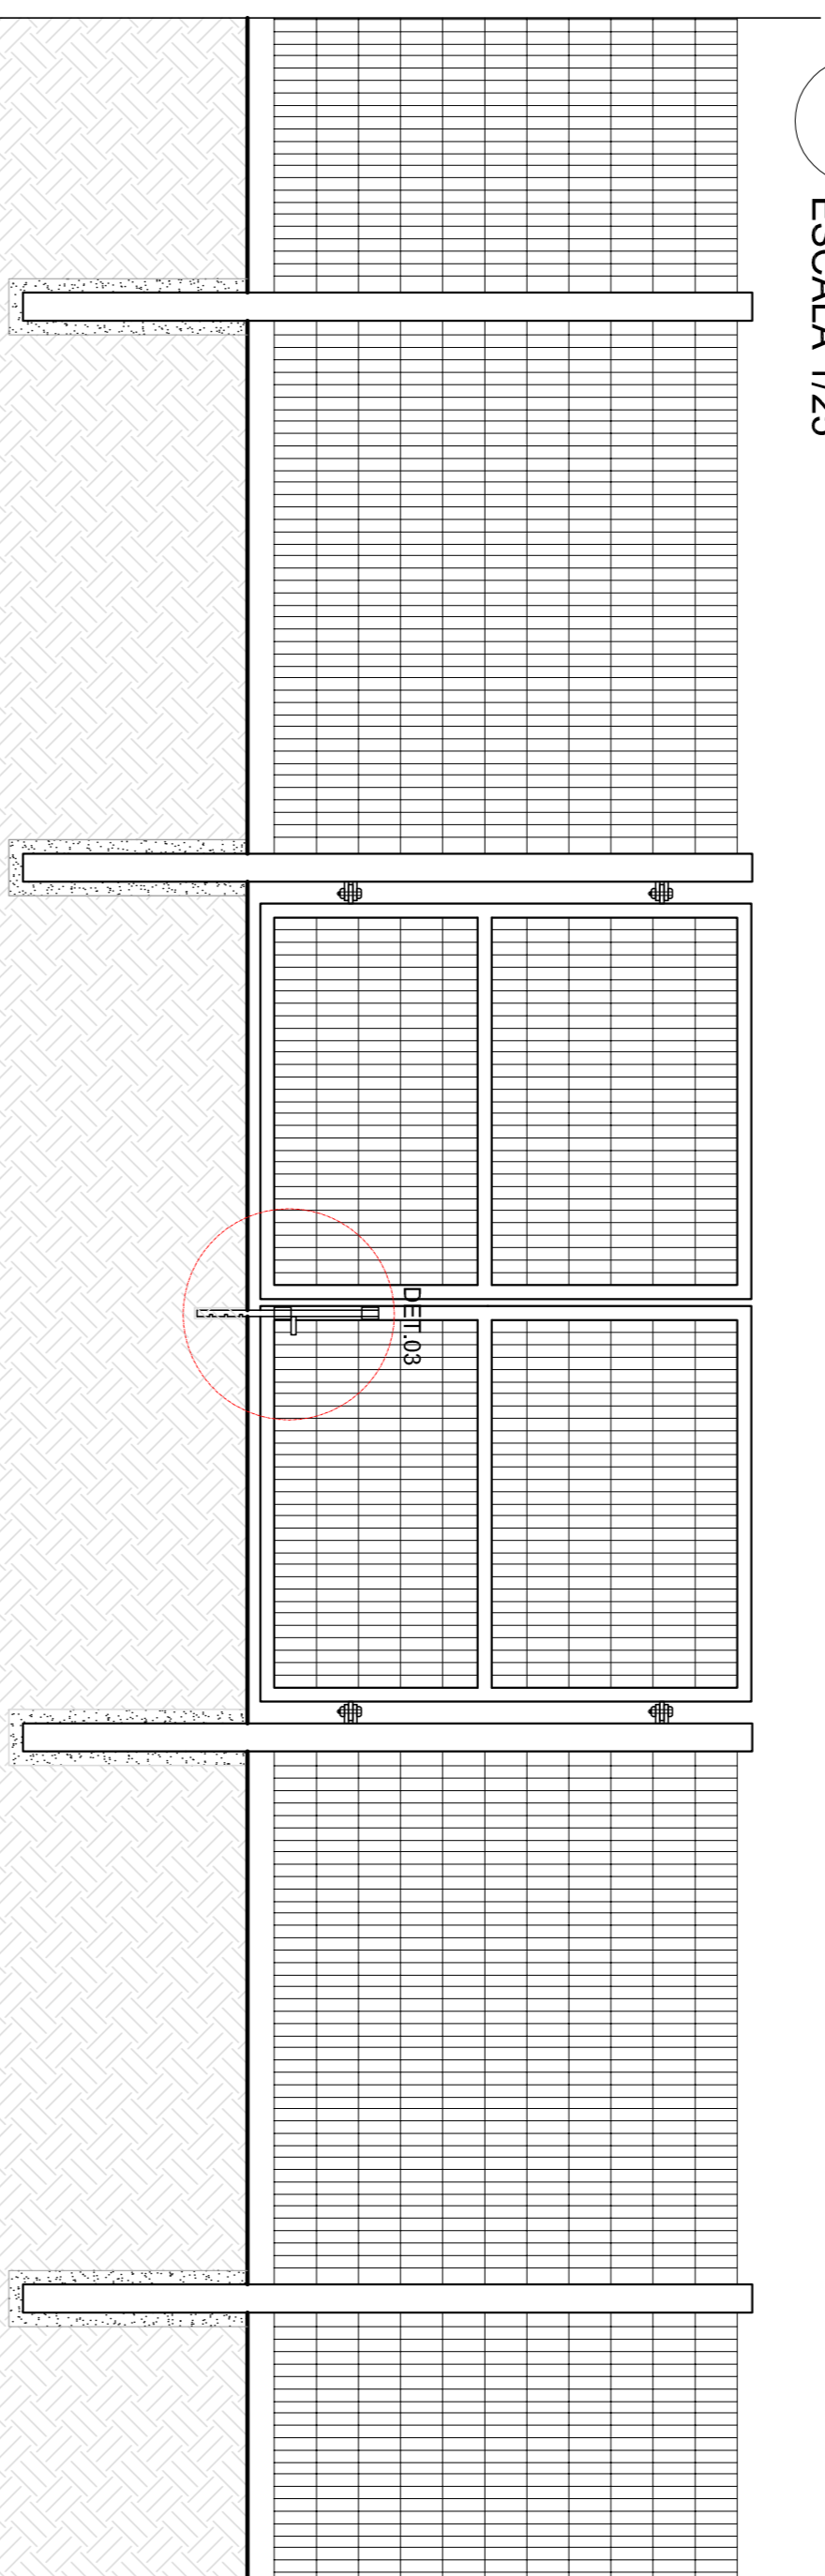


2 VISTA INTERNA - PORTÃO ACESSO PEDESTRES
ESCALA 1/25

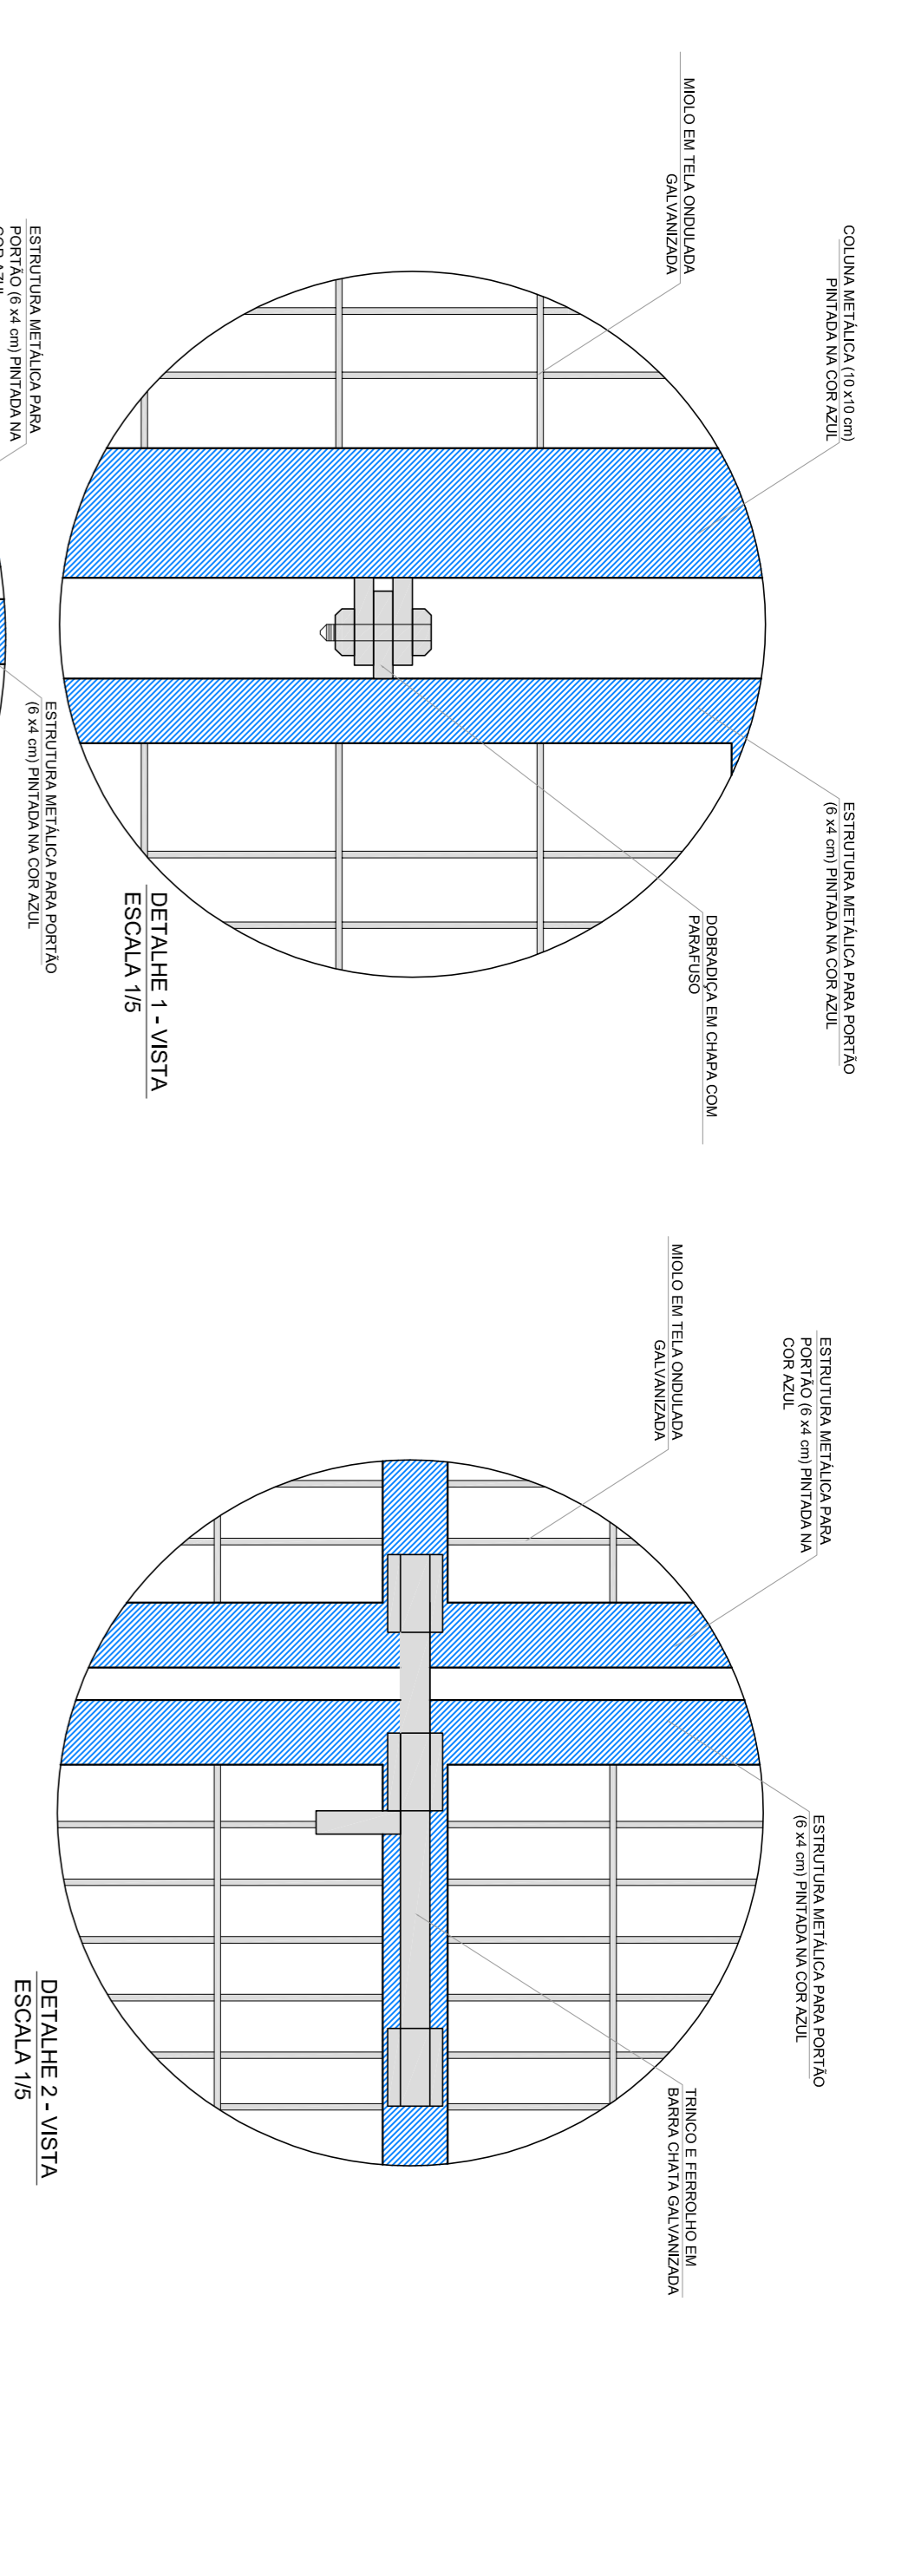


DETALHE 1 - VISTA
ESCALA 1/5

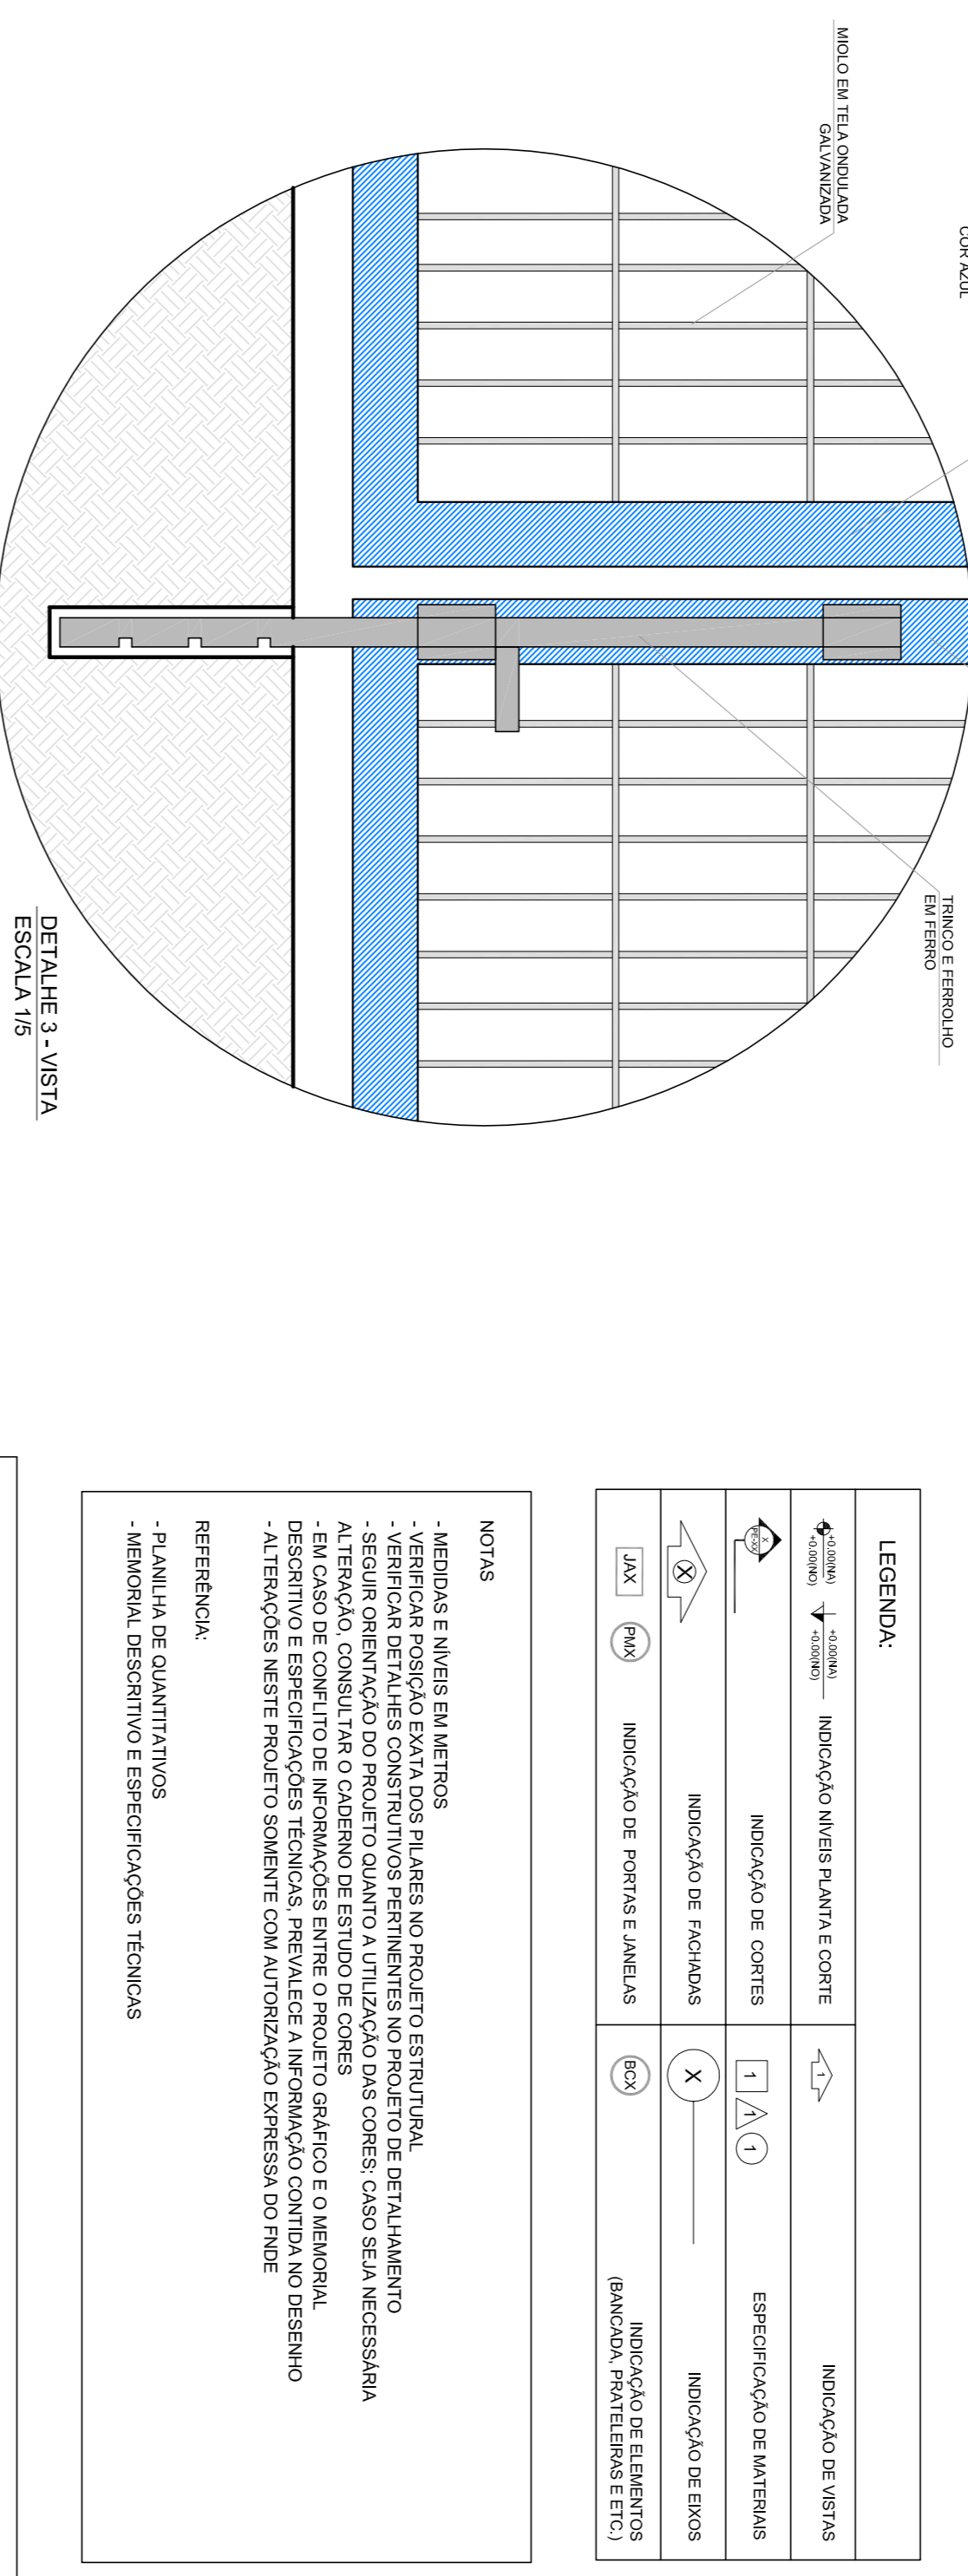


DETALHE 2 - VISTA
ESCALA 1/5

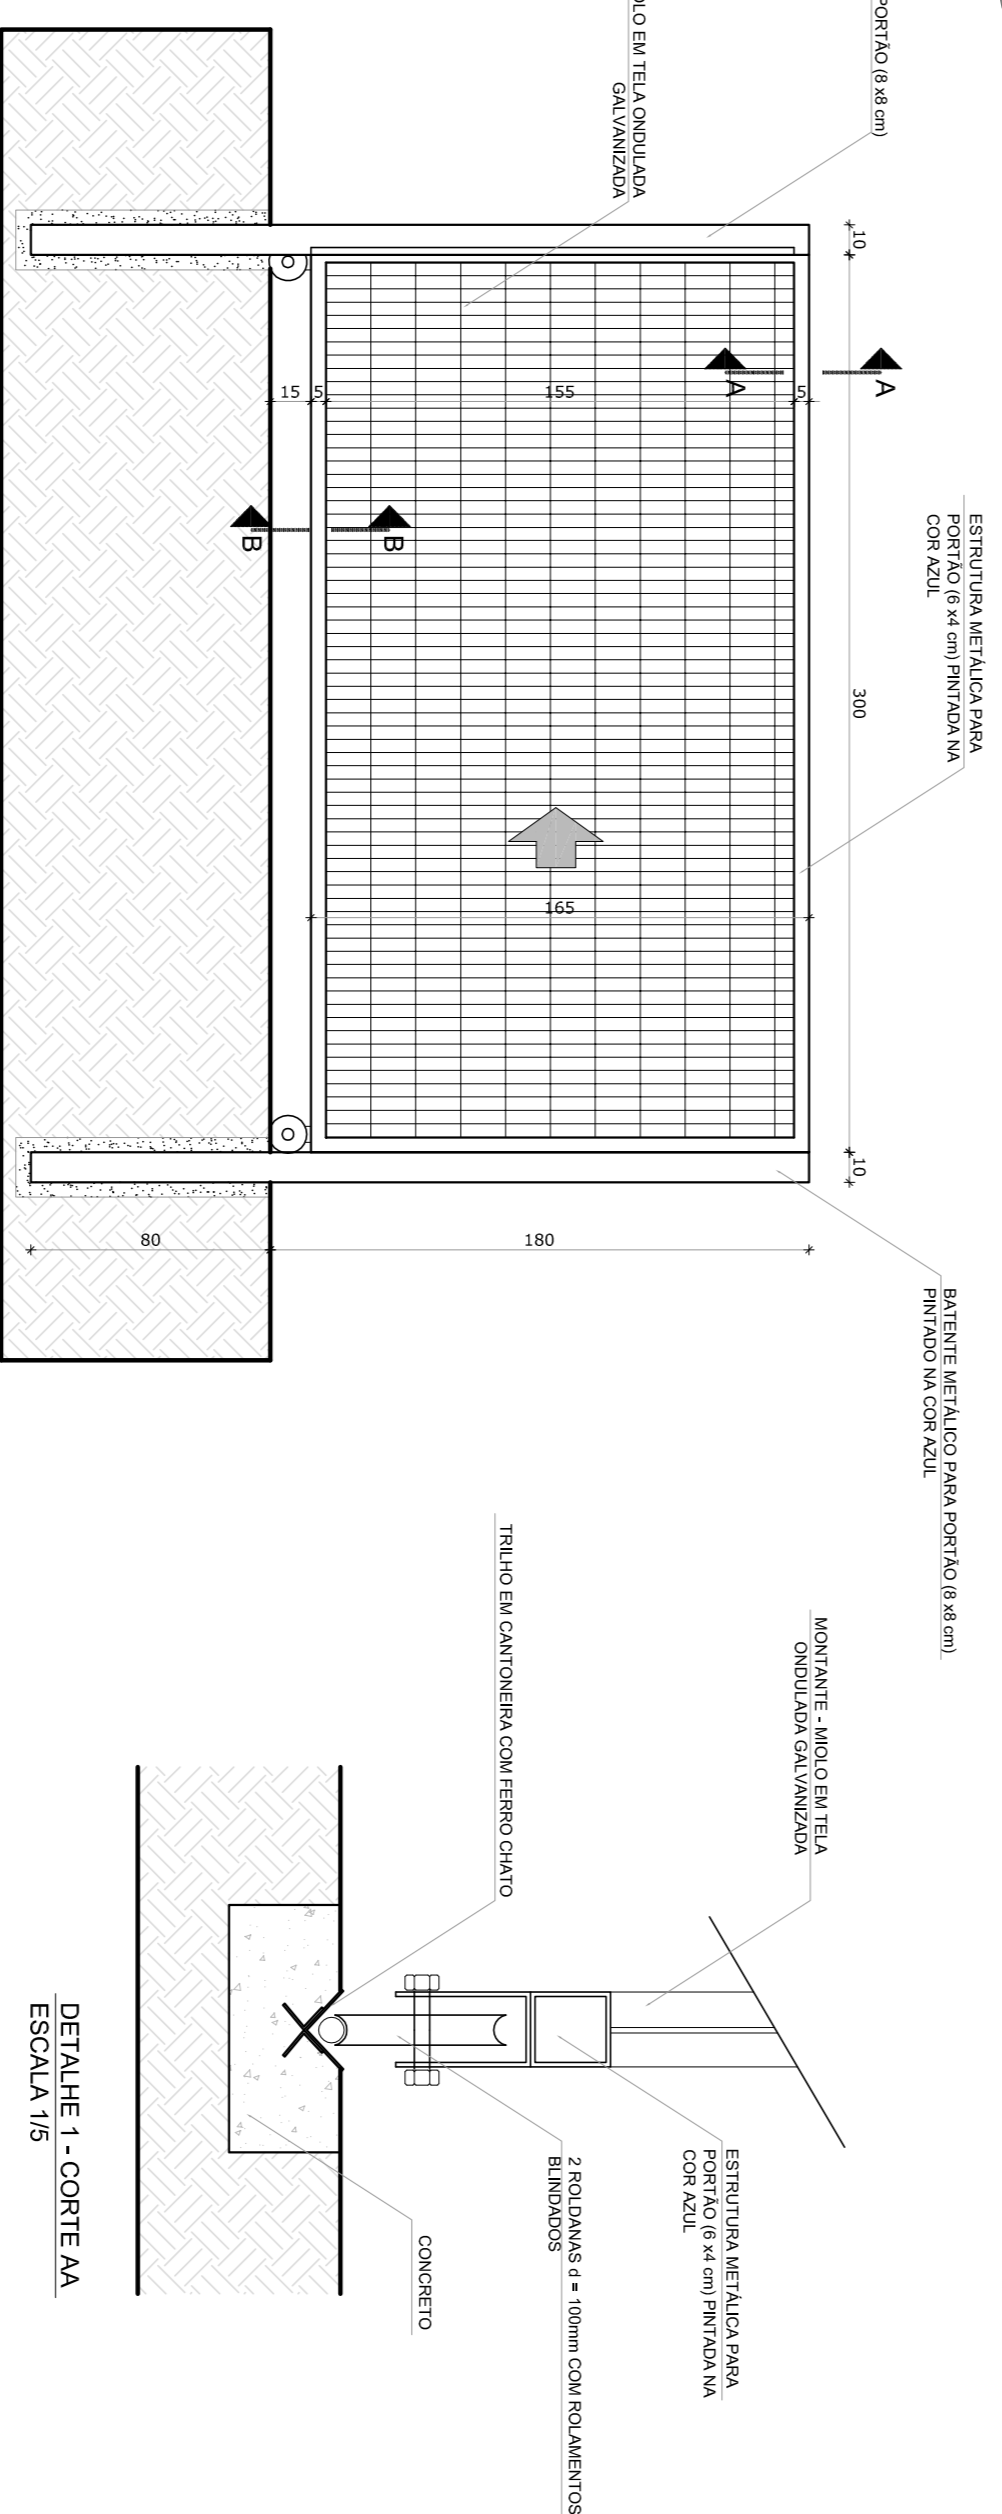

3 VISTA INTERNA - PORTÃO ACESSO VEÍCULOS
ESCALA 1/25

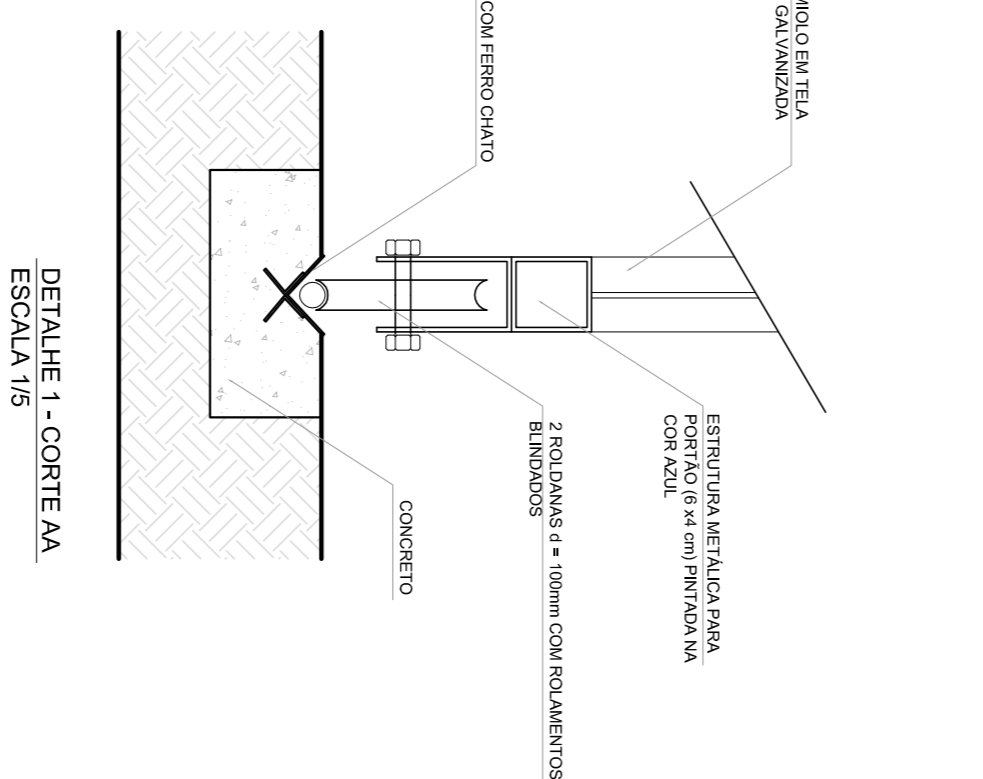


DETALHE 1 - CORTE AA
ESCALA 1/5

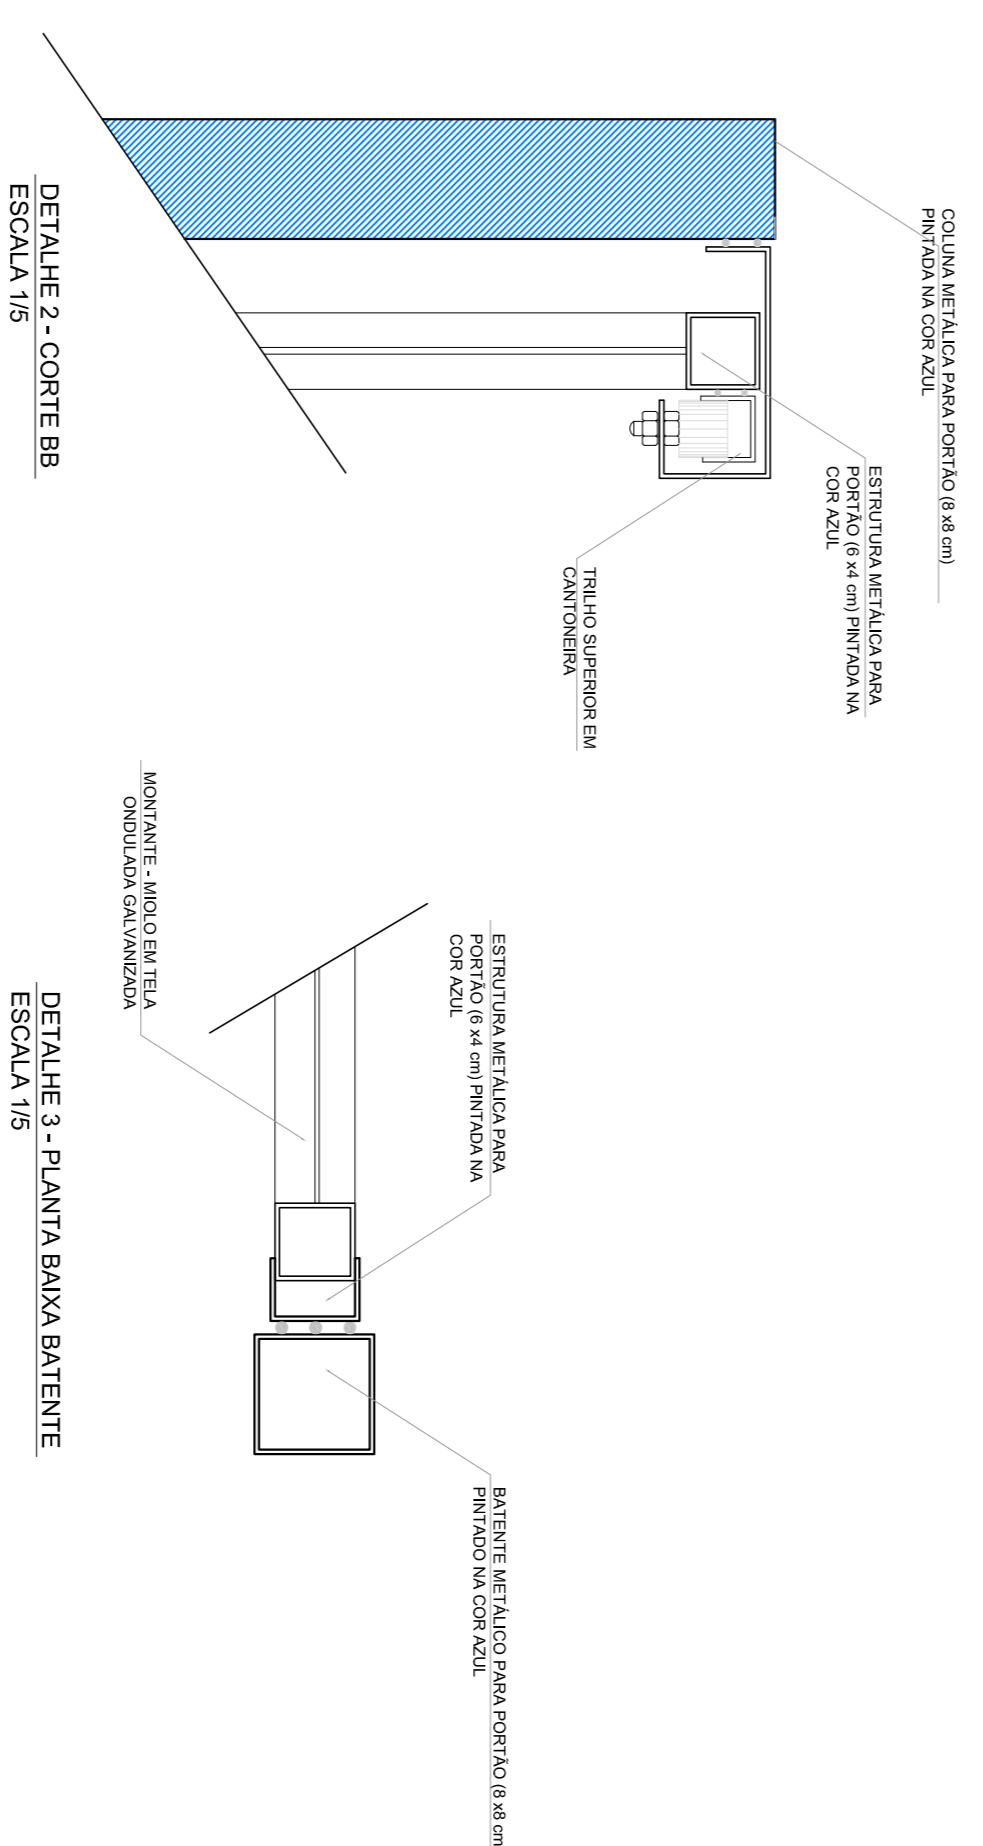


DETALHE 2 - CORTE BB
ESCALA 1/5

DETALHE 3 - PLANTA BAIXA BATENTE
ESCALA 1/5

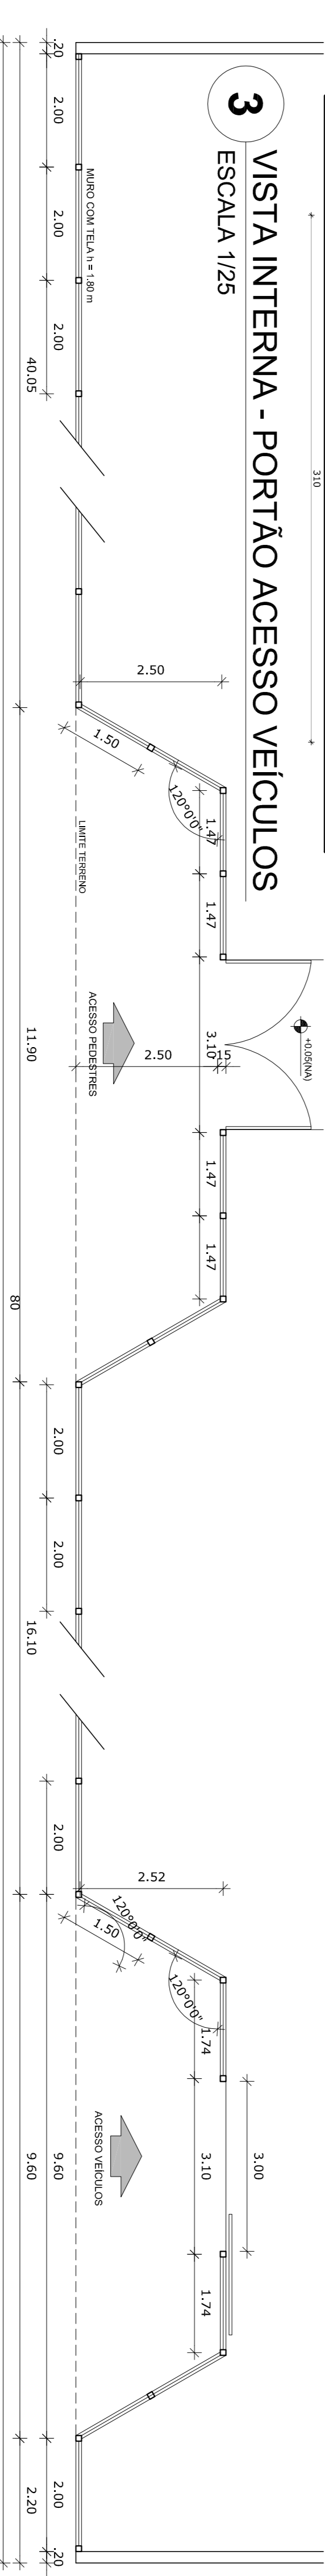

4 PLANTA BAIXA
ESCALA 1/75

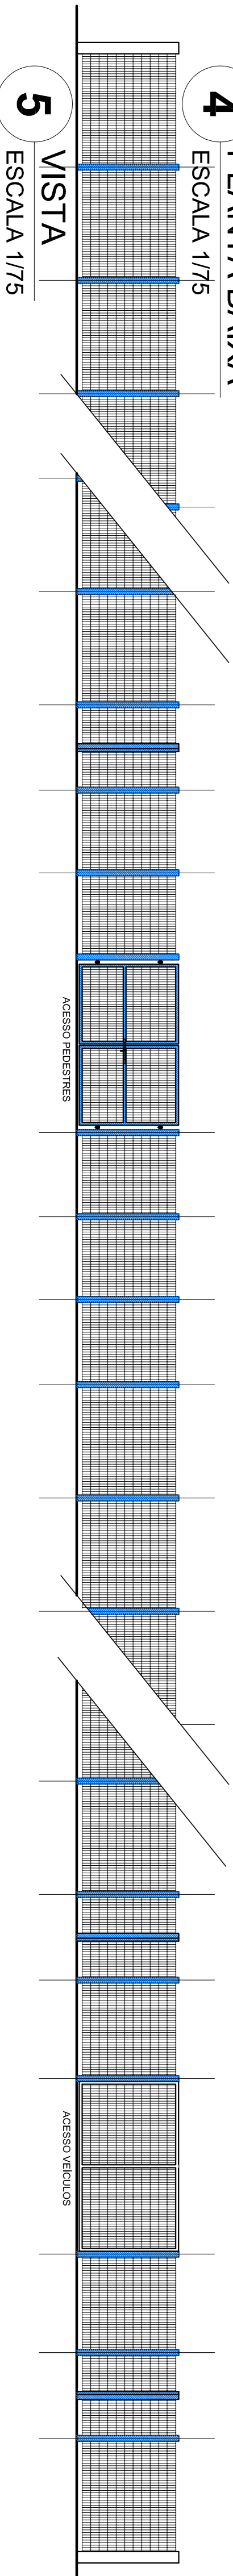

5 VISTA
ESCALA 1/75

LEGENDA:		INDICAÇÃO DE VISTAS	
	INDICAÇÃO DE VISTAS		INDICAÇÃO DE SEÇÕES
	INDICAÇÃO DE VISTAS		INDICAÇÃO DE SEÇÕES
NOTAS

- MEDIAS E NIVEIS EM METROS
- VERIFICAR POSIÇÃO EXATA DOS PILARES NO PROJETO ESTRUTURAL
- VERIFICAR DETALHES CONSTRUTIVOS PERTINENTES NO PROJETO DE DETALHAMENTO
- SEBÃO DE ENLACE NO PROJETO QUANTO AOS DETALHES DE ENLACE
- EM CASO DE CONFLITO DE INFORMAÇÕES ENTRE O PROJETO GRÁFICO E O MEMORIAL DESCRITIVO E ESPECIFICAÇÕES TÉCNICAS, PREVALERÁ A INFORMAÇÃO CONTIDA NO DESENHO
- ATENÇÕES NESTE PROJETO SOMENTE COM AUTORIZAÇÃO EXPRESSA DO FNDE

REFERÊNCIAS:

- PLANILHA DE QUANTITATIVOS
- MEMORIAL DESCRITIVO E ESPECIFICAÇÕES TÉCNICAS

FNDE Fundação Nacional do Ensino e das Artes

Ministério da Educação

BRASIL GOVERNO FEDERAL

PROJETO PADRÃO - FNDE

MUNICÍPIO - UF:	
PROPRIETÁRIO:	
ENDEREÇO:	
PROPRIETÁRIO	
RESP. TÉCNICO	CAU/CREA
DUFO	CAU/CREA
OBSERVAÇÕES:	FA

ESCOLA 6 SALAS DE AULA		ARQ	
PROJETO DE ARQUITETURA		26/28	
CONCORDADO	DETALHAMENTO	ESCALA	PRONUNIA
CGEST - Coordenação Geral de Infraestrutura Educacional	PORTÕES DE ACESSO GRADIL DE FECHAMENTO	1/50	26/28
REVISADO	ESCALA	1/50	26/28
FORMATO	DATA IMPRESSÃO	FEV/2014	
A1 (841X594)			