PRODUCED BY AN AUTODESK EDUCATIONAL PRODUCT

CONSTRUÇÃO DE UMA PASSAGEM MOLHADA
NA LOCALIDADE DE REMANSO
COMPRIMENTO = 40,00 METROS

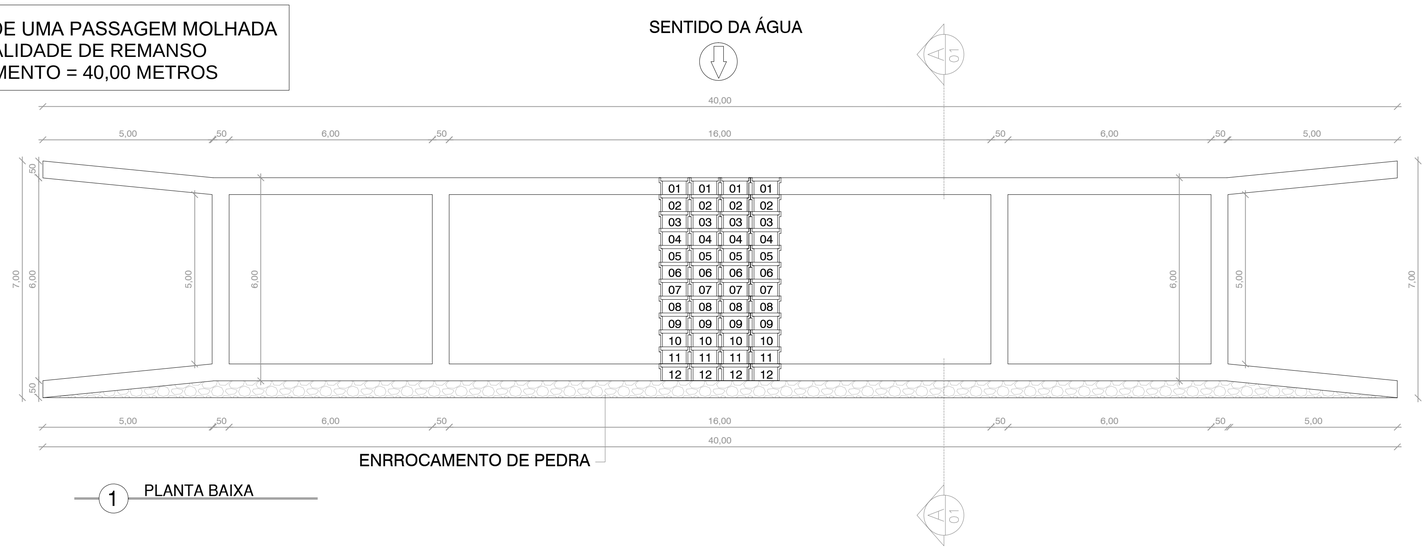

1 PLANTA BAIXA

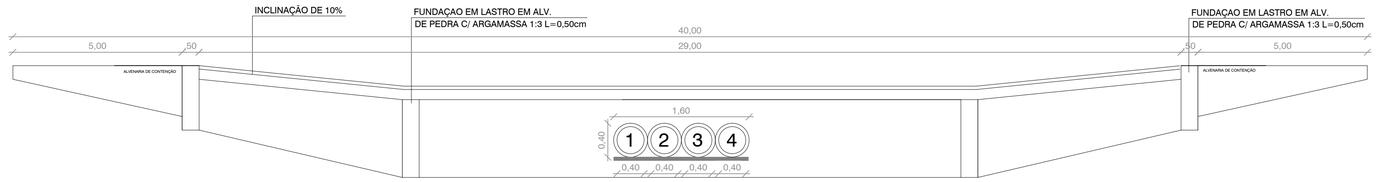

2 PERFIL LONGITUDINAL
ESCALA 1:100

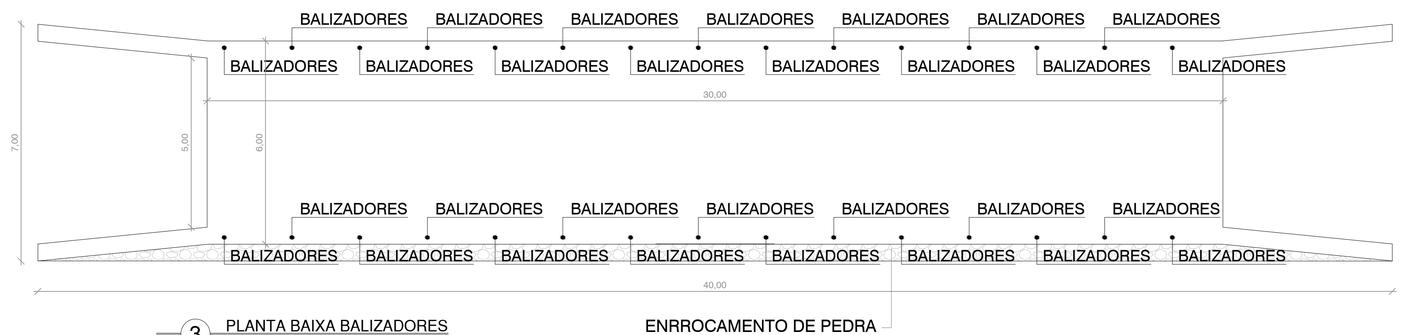

3 PLANTA BAIXA BALIZADORES
ESCALA 1:100

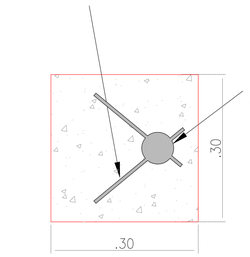

1 FIXAÇÃO DO BALIZADOR
ESCALA SE

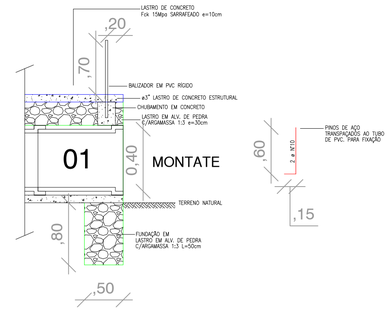

1 DETALHE FIXAÇÃO BALIZA
ESCALA 1:25

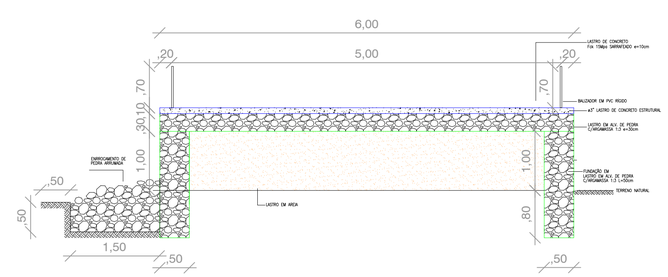

1 CORTE -AA-
ESCALA 1:25

PROPRIETÁRIO

ARQUITETO

ARQUITETO

CALCULO

CONSTRUÇÃO

CREA

SAÚDE

APROVO PM -

Nº	DATA	REVISÃO	DESENHO	APROVAÇÃO
02				
01				

PROJETO:
CONSTRUÇÃO DE UMA PASSAGEM MOLHADA
NA LOCALIDADE DE REMANSO
COMPRIMENTO = 40,00 METROS

CLIENTE:
MUNICÍPIO DE MARCO

LOCAL:
LOCALIDADE DE REMANSO

CONTEÚDO:
PASSAGEM MOLHADA
PLANTA BAIXA

1

MUNICÍPIO DE MARCO
AV. PREFEITO GUIDO OSTERNO, S/N
CENTRO || MARCO - CE || 62560-000
88 3664.1210 | 88 3664.1415
www.marco.ce.gov.br
CNPJ: 07.566.516/0001-47

ESCALA: 1:100
DESENHO:
DATA: MARÇO/2021
PRANCHA: 01/01

PRODUCED BY AN AUTODESK EDUCATIONAL PRODUCT
PRODUCED BY AN AUTODESK EDUCATIONAL PRODUCT
PRODUCED BY AN AUTODESK EDUCATIONAL PRODUCT