


**CORTE A-A**  
ESCALA 1/50

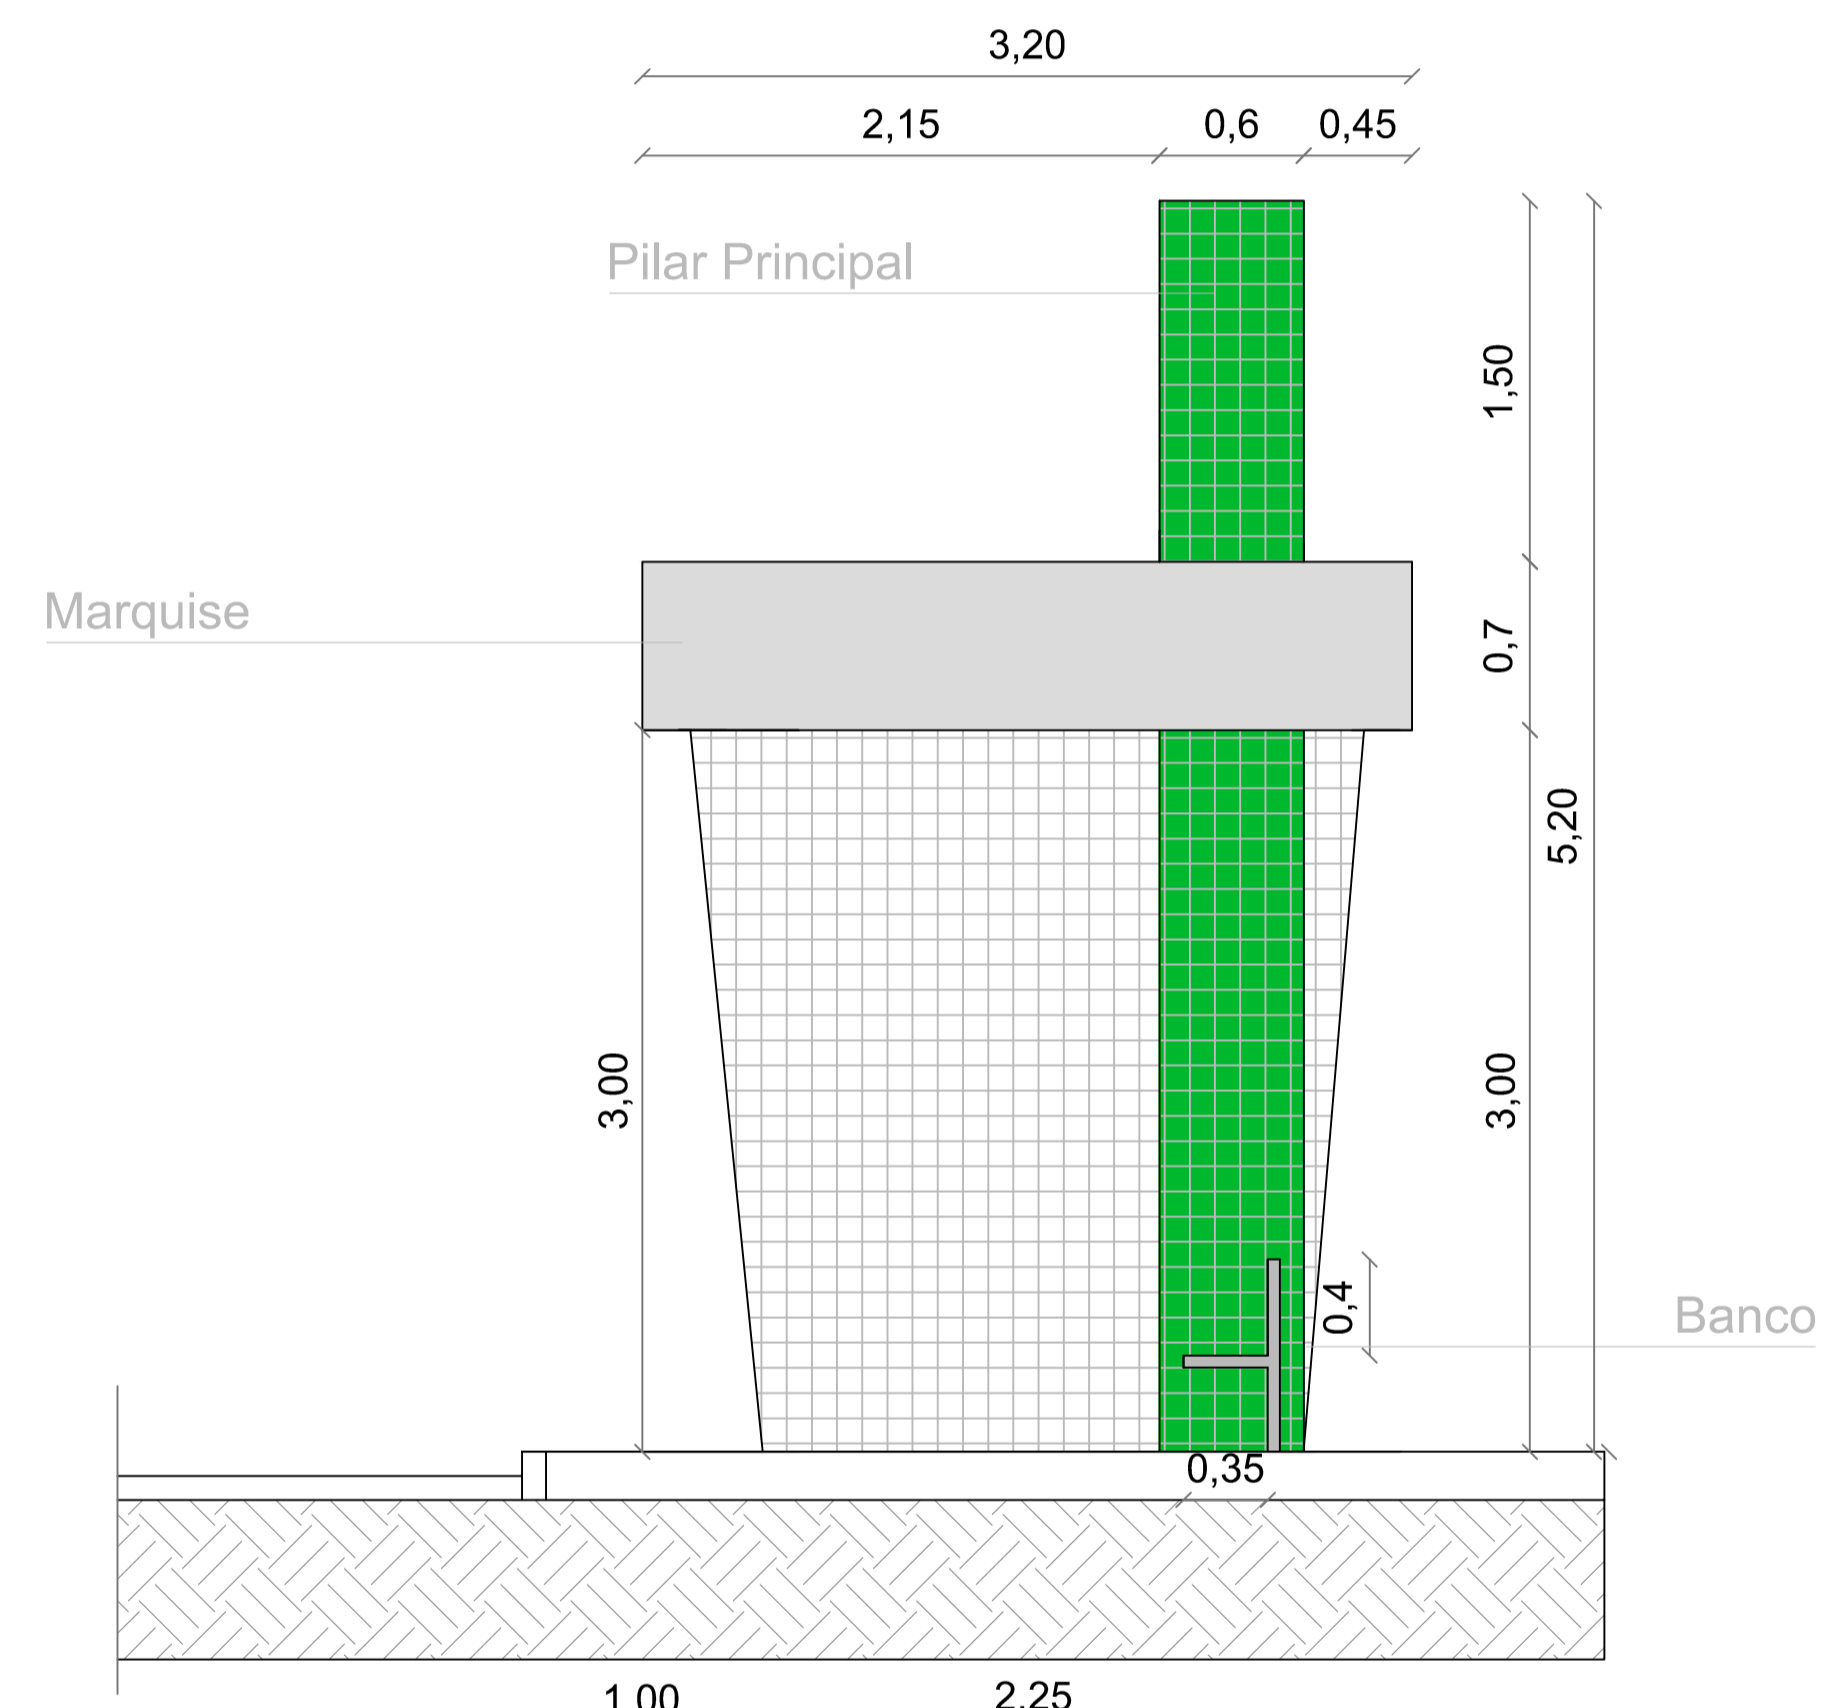

**CORTE B-B**  
ESCALA 1/50

**LEGENDA:**

- PISO INTERTRAVADO TIPO TIJOLINHO (19,9x10x4)cm NA COR CINZA
- PISO INTERTRAVADO TIPO TIJOLINHO (19,9x10x4)cm NA COR VERDE
- MEIO FIO DE CONCRETO MAOLDADO IN LOCO



Título:  
**MODELO PARADA DE ÔNIBUS  
NO MUNICÍPIO DE MARCO - CE**

Objetivo: **CORTES**

Proprietário: **Prefeitura Municipal de Marco-CE**

Localidade: **EM DIVERSAS LOCALIDADES**

Data:  
**Novembro - 2018**  
Escala: **1:100**

Prancha:  
**P 04/04**

Desenho:

PAULO JOSE MOURA SOUSA  
ENGENHEIRO CIVIL - CREA n° 060771496-4