



01 CORTE A-A
Escala 1:100

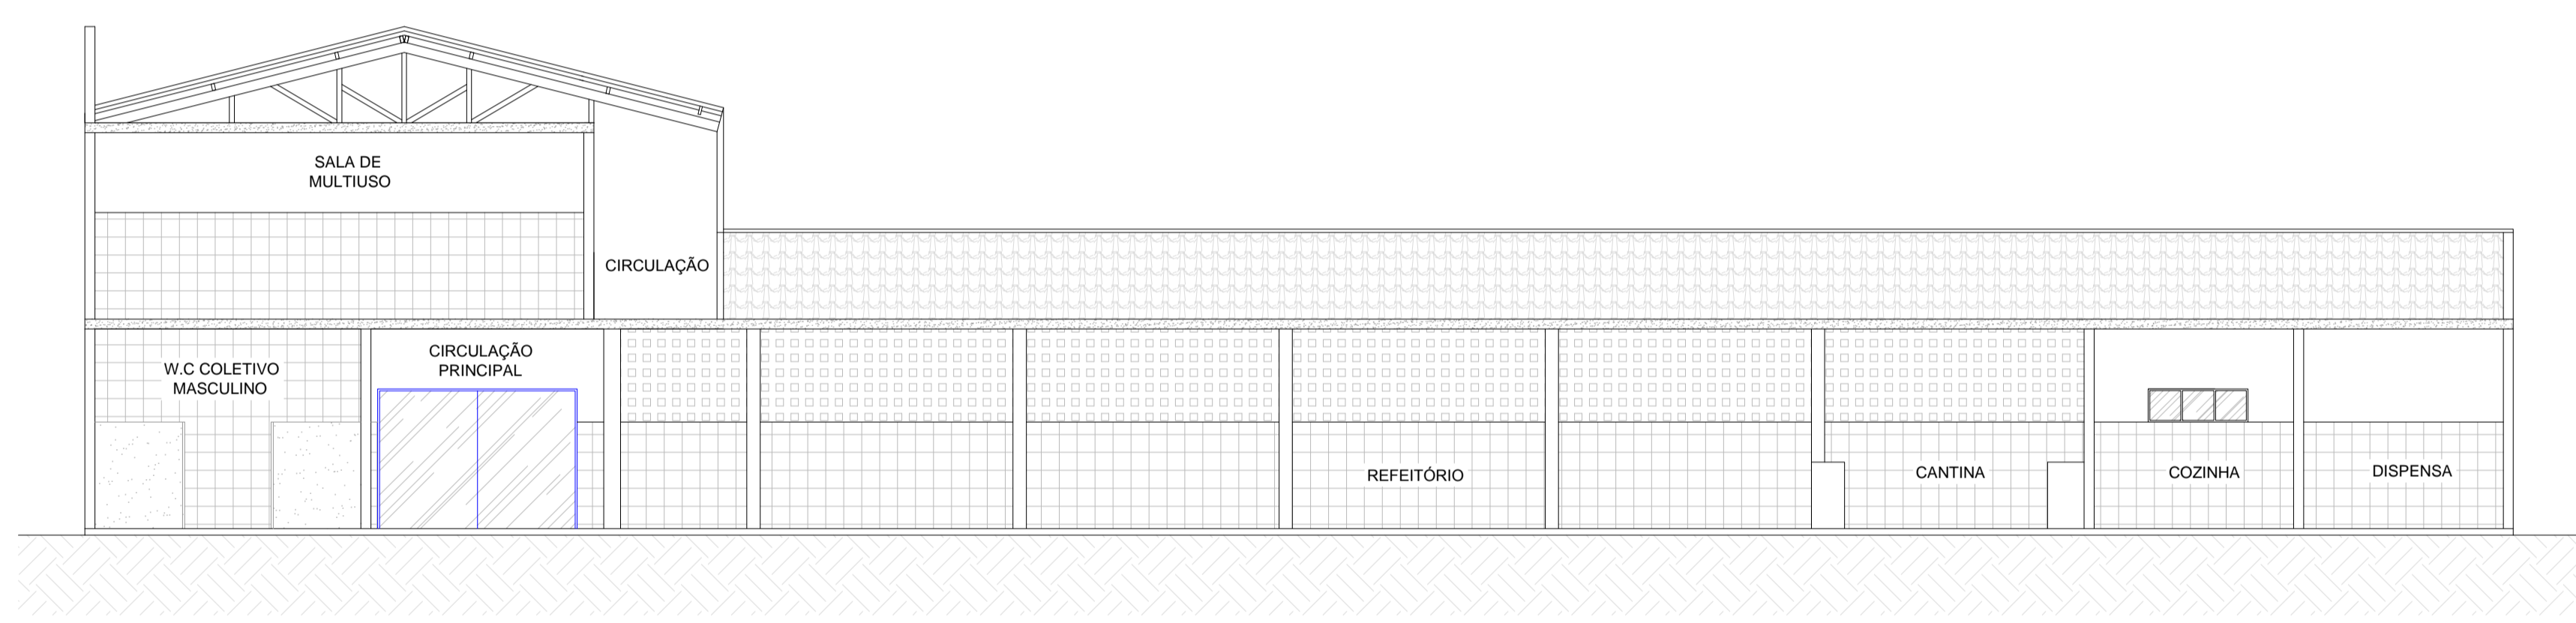

02 CORTE B-B
Escala 1:100

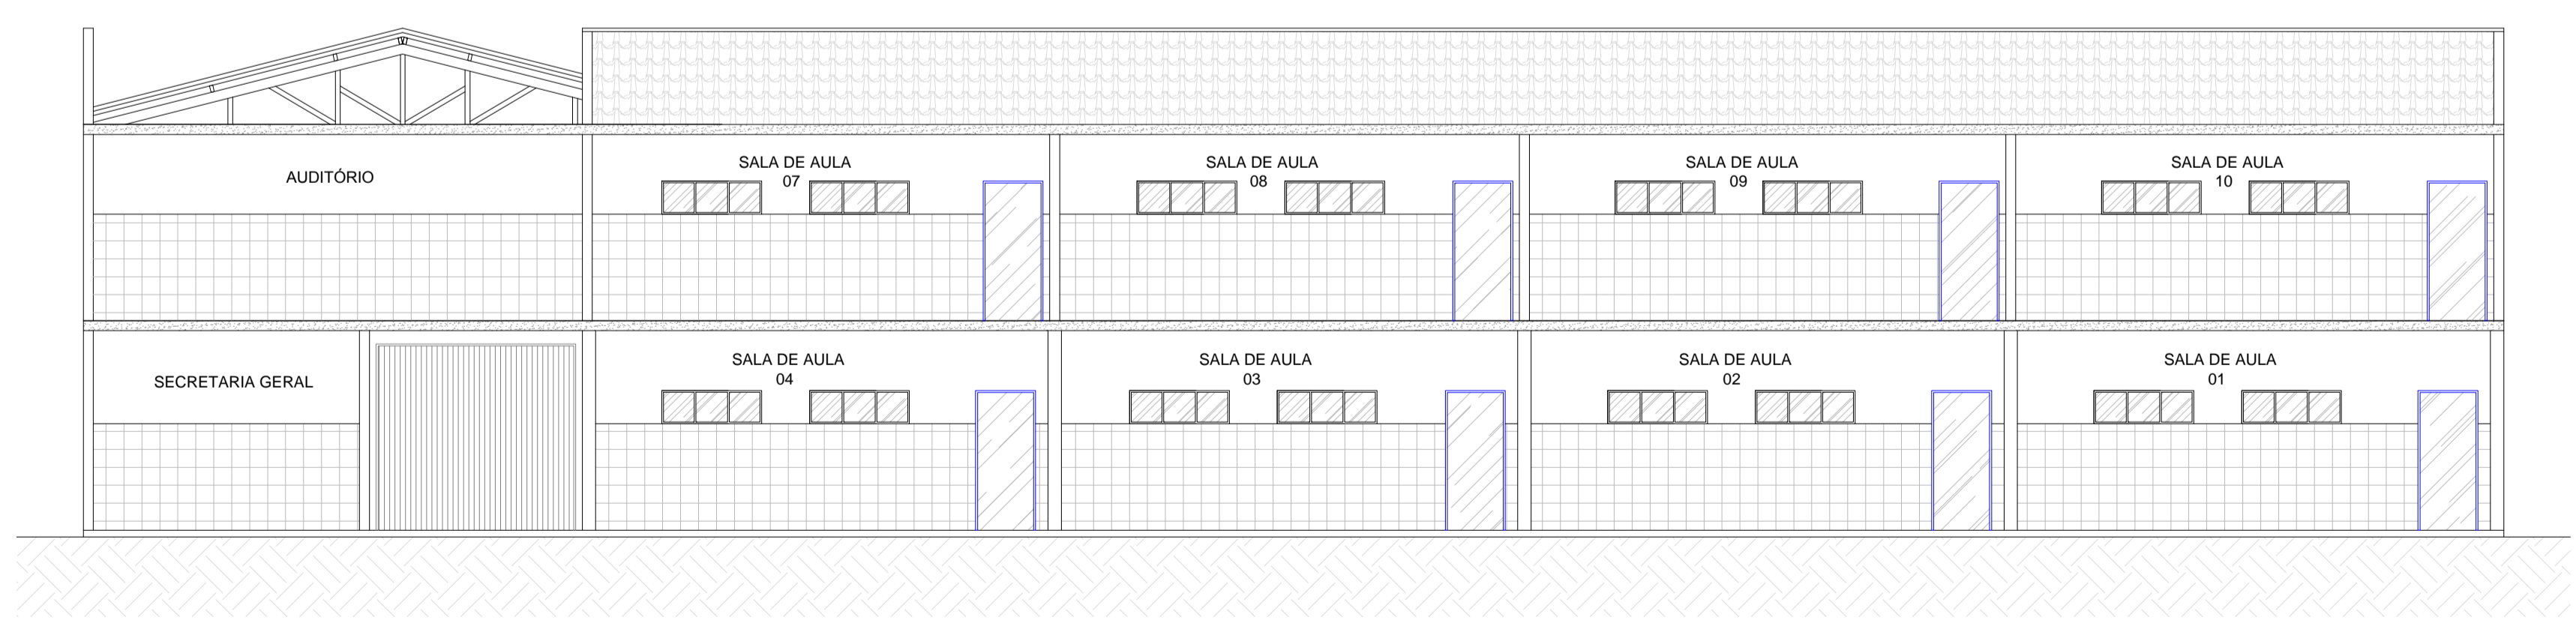

03 CORTE C-C
Escala 1:100

QUADRO DE ÁREAS	
ÁREA CONSTRUÍDA PAV. TERREO	A= 1.419,20m²
ÁREA CONSTRUÍDA PAV. SUPERIOR	A= 585,10m²
ÁREA CONSTRUÍDA TOTAL	A= 2.004,30m²
ÁREA COBERTA	A= 793,10m²

QUADRO DE ESQUADRIAS					
CÓDIGO	LARG (m)	ALT (m)	PEIT (m)	TIPO	DESCRIÇÃO
PORTAS					
P1	0,90	2,10	---	ABRIR	PORTA TRABALHADA EM MADEIRA MACIÇA TRATADA C/ STAIN
P2	0,60	2,10	---	ABRIR	PORTA EM MADEIRA MACIÇA TRATADA C/ STAIN
P3	0,90	1,60	---	ABRIR	PORTA EM MADEIRA MACIÇA TRATADA C/ STAIN
P4	0,60	1,60	---	ABRIR	PORTA EM MADEIRA MACIÇA TRATADA C/ STAIN
PORTÕES					
G1	2,80	2,50	---	PIVOTANTE	PORTÃO GRADIL BELGO NYLOFOR - BRANCO
G2	0,90	2,50	---	---	PORTA DE VIDRO TEMPERADA
G3	2,80	3,00	---	PIVOTANTE	PORTÃO GRADIL BELGO NYLOFOR - BRANCO
JANELAS					
J1	0,50	0,50	-	ABRIR	JANELA / ALUMINIO ANODIZADO BRANCO / MAXIMAR COM VIDRO
J2	1,50	0,50	-	ABRIR	JANELA / ALUMINIO ANODIZADO BRANCO / MAXIMAR COM VIDRO
J3	2,00	0,50	-	ABRIR	JANELA / ALUMINIO ANODIZADO BRANCO / MAXIMAR COM VIDRO
COBOÇOS					
C1	0,40	0,40	-	-	JANELA EM VIDRO ESTRUTURADA EM MADEIRA TRAT. C/ STAIN
C2	0,80	0,80	-	-	JANELA EM VIDRO ESTRUTURADA EM MADEIRA TRAT. C/ STAIN
C3	1,50	1,50	-	-	JANELA EM VIDRO ESTRUTURADA EM MADEIRA TRAT. C/ STAIN
C4	2,00	1,50	-	-	JANELA EM VIDRO ESTRUTURADA EM MADEIRA TRAT. C/ STAIN
C5	1,90	1,50	-	-	JANELA EM VIDRO ESTRUTURADA EM MADEIRA TRAT. C/ STAIN
C6	3,80	1,50	-	-	JANELA EM VIDRO ESTRUTURADA EM MADEIRA TRAT. C/ STAIN

PROPRIETÁRIO _____

ARQUITETO _____

ARQUITETO _____

CALCULO _____

CONSTRUÇÃO _____

CREA _____

SAÚDE _____

APROVO PM - _____

Nº	DATA	REVISÃO	DESENHO	APROVAÇÃO
02				
01				

COLÉGIO MANOEL OSTERNO

CLIENTE: MUNICÍPIO DE MARCO - CE

ENDEREÇO DA OBRA: AVENIDA GUIDO OSTERNO, CENTRO - MARCO-CE

CONTEUDO: PROJETO EXECUTIVO ARQUITETÔNICO

CORTES: _____



AV. PREFEITO GUIDO OSTERNO, S/N
CENTRO - MARCO - CE - 14250-000
88 3664.2210 | 88 3664.1415
WWW.MARCO.CE.GOV.BR
CNPJ: 07.566.516/0001-47

ESCALA PRANCHA:	DESENHO:	PRANCHA:
1/100		
	DATA:	
	JULHO/2019	07/13