


PLANTA BAIXA
SEM ESCALA

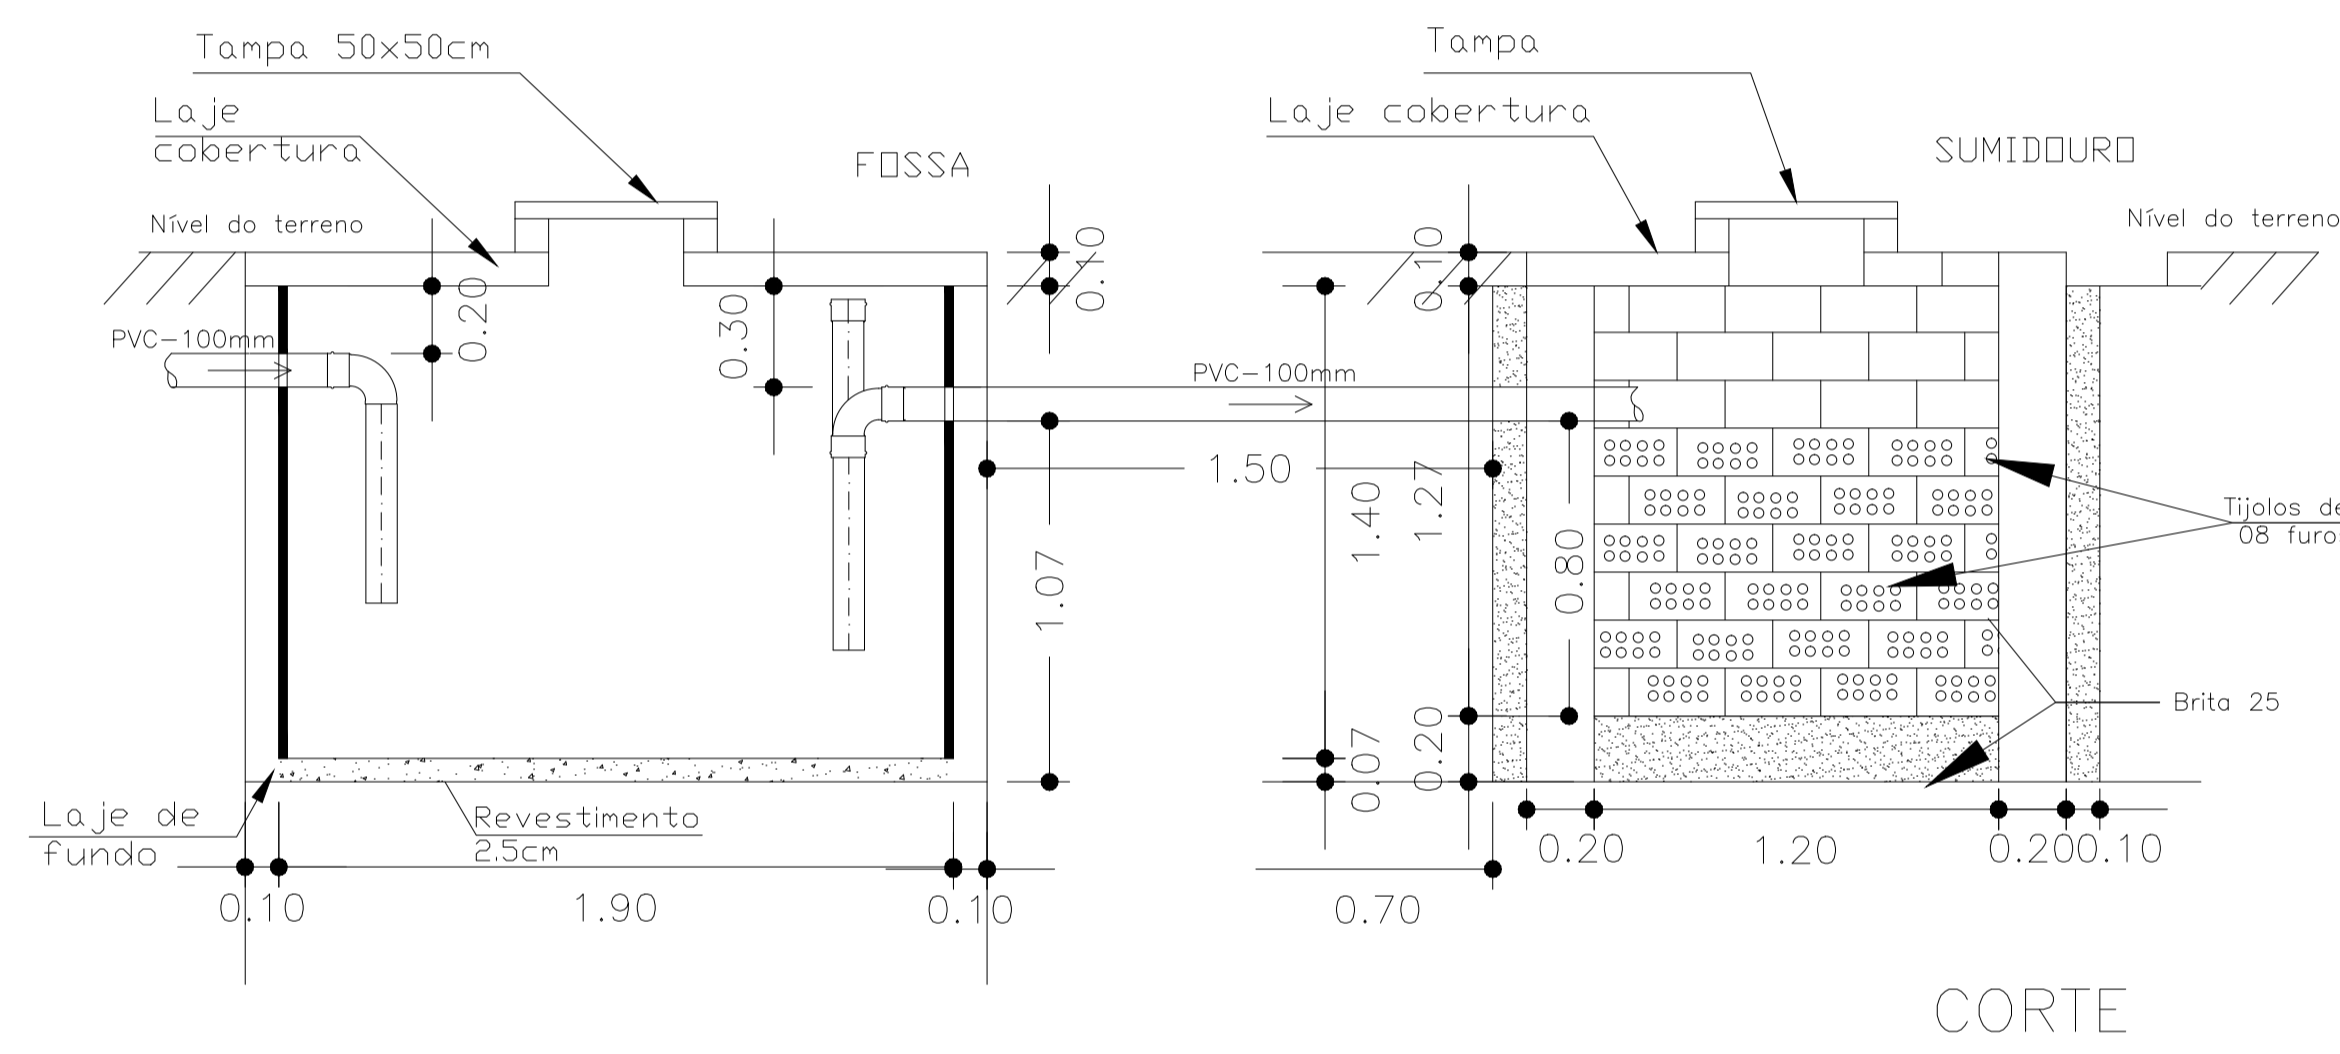

QUADRO DE EQUIVALENCIA

(PVC) (mm)	(COBRE) (mm)	(POLEGADA)
25	22	ø 3/4"
32	28	ø 1"
40	35	ø 1.1/4"
50	42	ø 1.1/2"
60	54	ø 2"
75	66	ø 2.1/2"
85	79	ø 3"
110	104	ø 4"

QUADRO DE LEGENDAS

AP	AGUAS PLUVIAIS
AF	AGUA FRIA
CD	CAIXA DE DESCARGA
DM	DUCHA MANUAL
LV	LAVATÓRIO
FI	FILTRO
TJ	TORNEIRA DE JARDIM
CH	CHUVEIRO
MIC	MICTÓRIO
VD	VALVULA DE DESCARGA
RG	REGISTRO DE GAVETA
RP	REGISTRO DE PRESSÃO

LEGENDA

- CAIXA DE INSPEÇÃO EM ALVENARIA COM TAMPA DE CONCRETO DIM. 60x60cm
- CAIXA DE GORDURA (CG) OU CAIXA SEPARADORA DE SABÃO DIMENSÕES DE ACORDO COM O DETALHE NO PROJETO. DIM. 40x40cm
- RALO CIRCULAR 40mm
- TUBULAÇÃO EM CANO PVC 25mm
- TUBULAÇÃO EM CANO PVC 32mm
- TUBULAÇÃO EM CANO PVC 40mm

PROPRIETÁRIO _____
ARQUITETO _____
ARQUITETO _____
CALCULO _____
CONSTRUÇÃO _____

CREA _____
SAUDE _____
APROVO PM - _____

Nº	DATA	REVISÃO	DESENHO	APROVAÇÃO
02				
01				



AV. PREFEITO GUIDO OSTERNO, S/N
CENTRO - MARCO - CE 83250-000
88 3664.2210 / 88 3664.2415
www.marco.ce.gov.br
CNPJ: 07.566.516/0001-47

COLÉGIO MANOEL OSTERNO
CLIENTE: MUNICÍPIO DE MARCO - CE
ENDEREÇO DA OBRA: AVENIDA GUIDO OSTERNO, CENTRO - MARCO-CE
CONTEÚDO: PROJETO EXECUTIVO HIDROSSANITÁRIO
FOSSA E SUMIDOURO

ESCALA PRANCHA: 1/100
DESENHO: _____
PRANCHA: **11/13**
DATA: **JULHO/2019**