


PLANTA BAIXA-VALA DE INFILTRAÇÃO

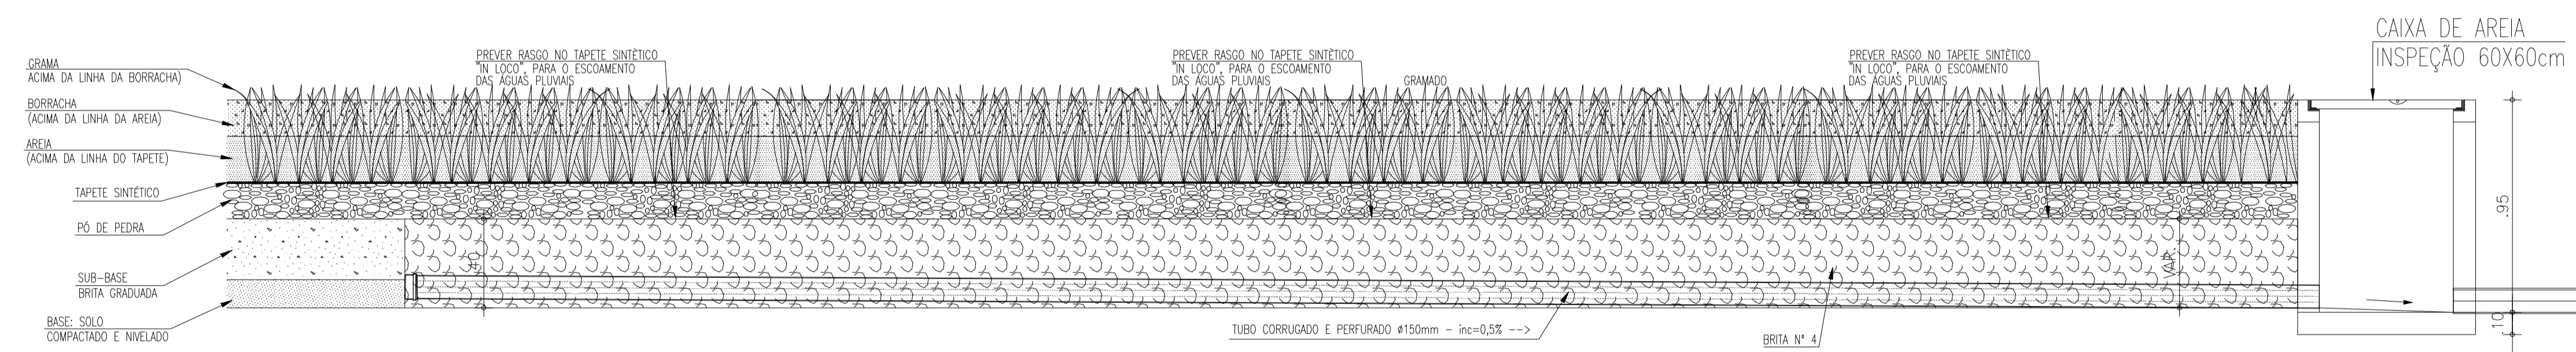

CORTE A:A

**LEGENDA DRENAGEM**

- VALA DE INFILTRAÇÃO
- TUBULAÇÃO DE ÁGUA PLUVIAL EM PVC Ø100mm.
- CAIXA DE AREIA 60x60xVAR.cm EM ALVENARIA COM TAMPA DE CONCRETO E FUNDO C/ BRITA.

**OBSERVAÇÕES:**

- 1) TODA TUBULAÇÃO EM PVC QUE ESTEJA VULNERÁVEL A TRÁFEGO DE VEÍCULOS SERÁ ENVELOPADA EM CONCRETO.
- 2) TODO PISO EXTERNO DEVERÁ POSSUIR INCLINAÇÃO DE 0,5%, CONVERGENDO NO SENTIDO DAS CAIXAS DE AREIA COM GRELHAS, SARIETAS, TALHES OU QUALQUER DISPOSITIVO DESTINADO AO DIRECIONAMENTO DA CONTRIBUIÇÃO PLUVIAL À DRENAGEM
- 4) TODOS OS TUBOS DRENANTES CORRUGADOS PERFURADOS DEVERÃO SER ENVOLVIDOS COM UMA CAMADA DE BRITA.

PROPRIETÁRIO	
ARQUITETO	CREA
ARQUITETO	
CALCULO	SAUDE
CONSTRUÇÃO	APROVO PM -

02			
01			
Nº	DATA	REVISÃO	DESENHO APROVAÇÃO

**PROJETO:** PROJETO PADRÃO PARA CONSTRUÇÃO DE ARENINHA  
**CLIENTE:** MUNICÍPIO DE MARCO - CE  
**ENDEREÇO DA OBRA:** LOCALIDADE DE LAGOA DE SANTA ROSA  
**CONTEÚDO:** PROJETO DE DRENAGEM  
 INSTALAÇÕES DRENAGEM



AV. PREFEITO GUIDO DEFRANCO, S/N  
 CENTRO | MARCO - CE | 62.950-000  
 88 3684-2101 | 88 3684-1415  
 www.marco.ce.gov.br  
 CNPJ: 07.566.518/0001-47

ESCALA PRANCHA:	DESENHO:	PRANCHA:
1/100		
	DATA:	<b>02/02</b>
		<b>AGOSTO/2019</b>