


# ESQUEMA VERTICAL HIDRÁULICO

ESCALA : S/E

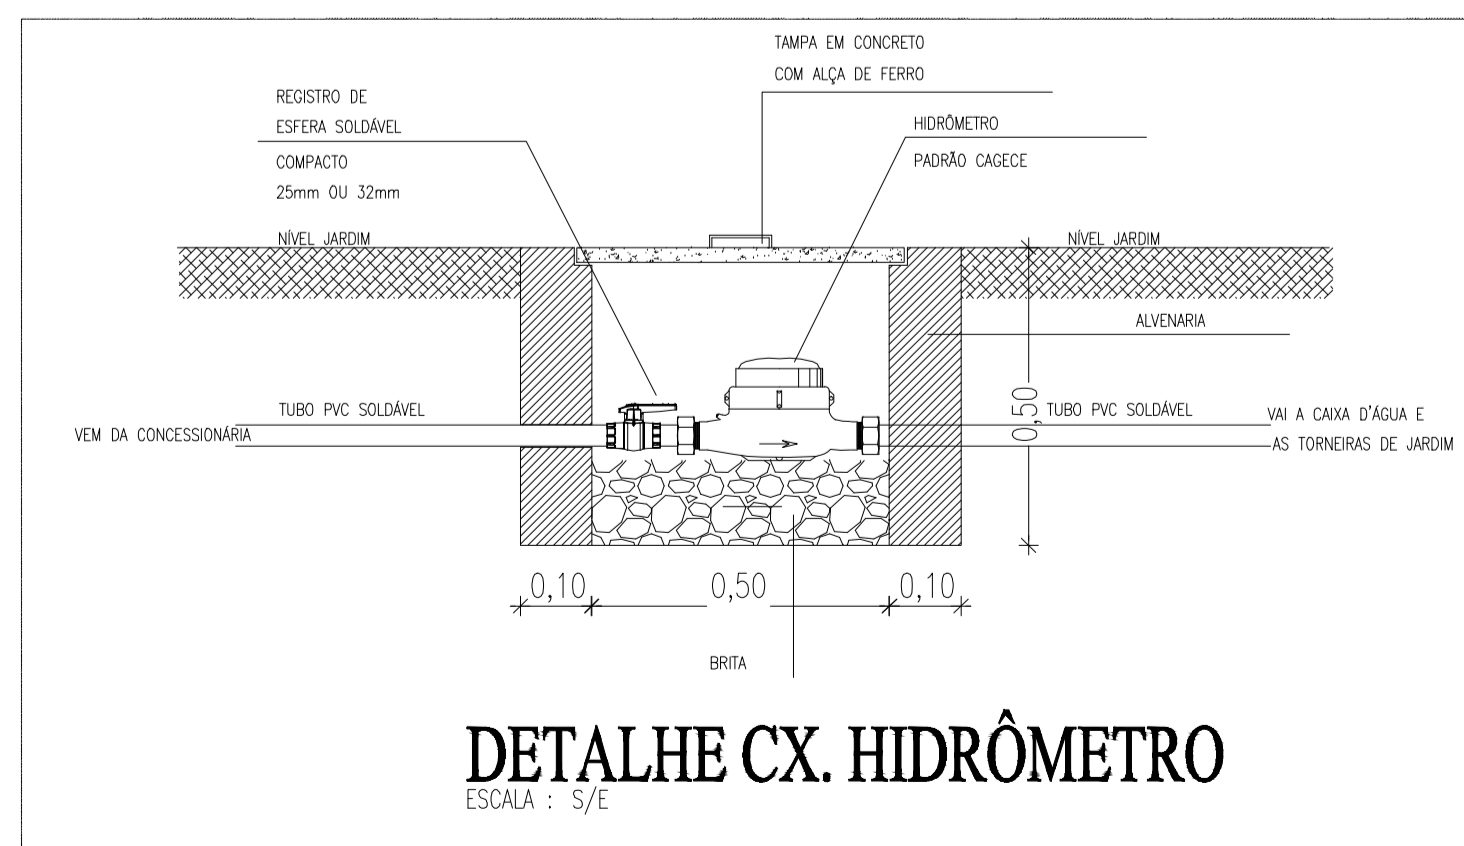

## DETALHE CX. HIDRÔMETRO

ESCALA : S/E

### LEGENDA HIDRÁULICA

- TUBULAÇÃO DE ÁGUA FRIA EM PVC SOLDÁVEL EMBUTIDA NA PAREDE E LAJE.
- TUBULAÇÃO DE ÁGUA FRIA EM PVC SOLDÁVEL EMBUTIDA NA PELO PISO.
- RG RP REGISTRO DE GAVETA.
- RG RC REGISTRO DE GAVETA.
- TÊ SIMPLÉS OU C/ REDUÇÃO.
- JOELHO 90° SIMPLÉS.
- BUCHA DE REDUÇÃO.
- JOELHO 45°.
- COLUNA DE ÁGUA FRIA.
- CAIXA EM ALVENARIA 50x50cm PARA PROTEÇÃO DO HIDRÔMETRO.
- COLUNA QUE SOBEE.
- TUBO QUE DESCE.

### OBSERVAÇÕES:

- 1) TUBULAÇÃO DE ÁGUA FRIA EM PVC SOLDÁVEL.
- 2) AS INTERFERÊNCIAS DAS INSTALAÇÕES COM A ESTRUTURA EXISTENTE SERÃO RESOLVIDAS NO TRANSCORRER DA OBRA.

### LEGENDA DOS PONTOS HIDRÁULICOS

- LV 1/2" PONTO HIDRÁULICO PARA LAVATÓRIO DE 1/2", ALTURA DE 0.60cm.
- DC 1/2" PONTO HIDRÁULICO PARA DUCHA HIGIÊNICA DE 1/2", ALTURA DE 0.30cm.
- CA 1/2" PONTO HIDRÁULICO PARA CAIXA DE DESCARGA ACOPLADA DE 1/2", ALTURA DE 0.30cm.
- CH 1/2" PONTO HIDRÁULICO PARA CHUVEIRO DE 1/2", ALTURA DE 2.10cm.
- RP 3/4" REGISTRO DE PRESSÃO PARA CHUVEIRO DE 3/4", ALTURA DE 1.10cm.
- RG 3/4" REGISTRO DE GAVETA DE 3/4", ALTURA DE 1.80cm.

PROPRIETÁRIO \_\_\_\_\_

ARQUITETO \_\_\_\_\_

ARQUITETO \_\_\_\_\_

CALCULO \_\_\_\_\_

CONSTRUÇÃO \_\_\_\_\_

CREA \_\_\_\_\_

SAUDE \_\_\_\_\_

APROVO PM - \_\_\_\_\_

| OZ | DATA | REVISÃO | DESENHO | APROVAÇÃO |
|----|------|---------|---------|-----------|
| 01 |      |         |         |           |



AV. PREFEITO GUIDO DOTTREAU, S/N  
CENTRO | MARCO - CE | 82565-000  
88 3664.1218 | 88 3664.1415  
www.marco.ce.gov.br  
CNPJ: 07.566.516/0001-47

PROJETO: PROJETO PADRÃO PARA CONSTRUÇÃO DE ARENINHA

CLIENTE: MUNICÍPIO DE MARCO - CE

ENDEREÇO DA OBRA: LOCALIDADE DE LAGOA DE SANTA ROSA

CONTEÚDO: PROJETO HIDRÁULICO

INSTALAÇÕES HIDROSSANITÁRIAS

\_\_\_\_\_

\_\_\_\_\_

\_\_\_\_\_

ESCALA PRANCHA: 1/100 DESENHO: PRANCHA: DATA: AGOSTO/2019 02/03