


PLANTA BAIXA

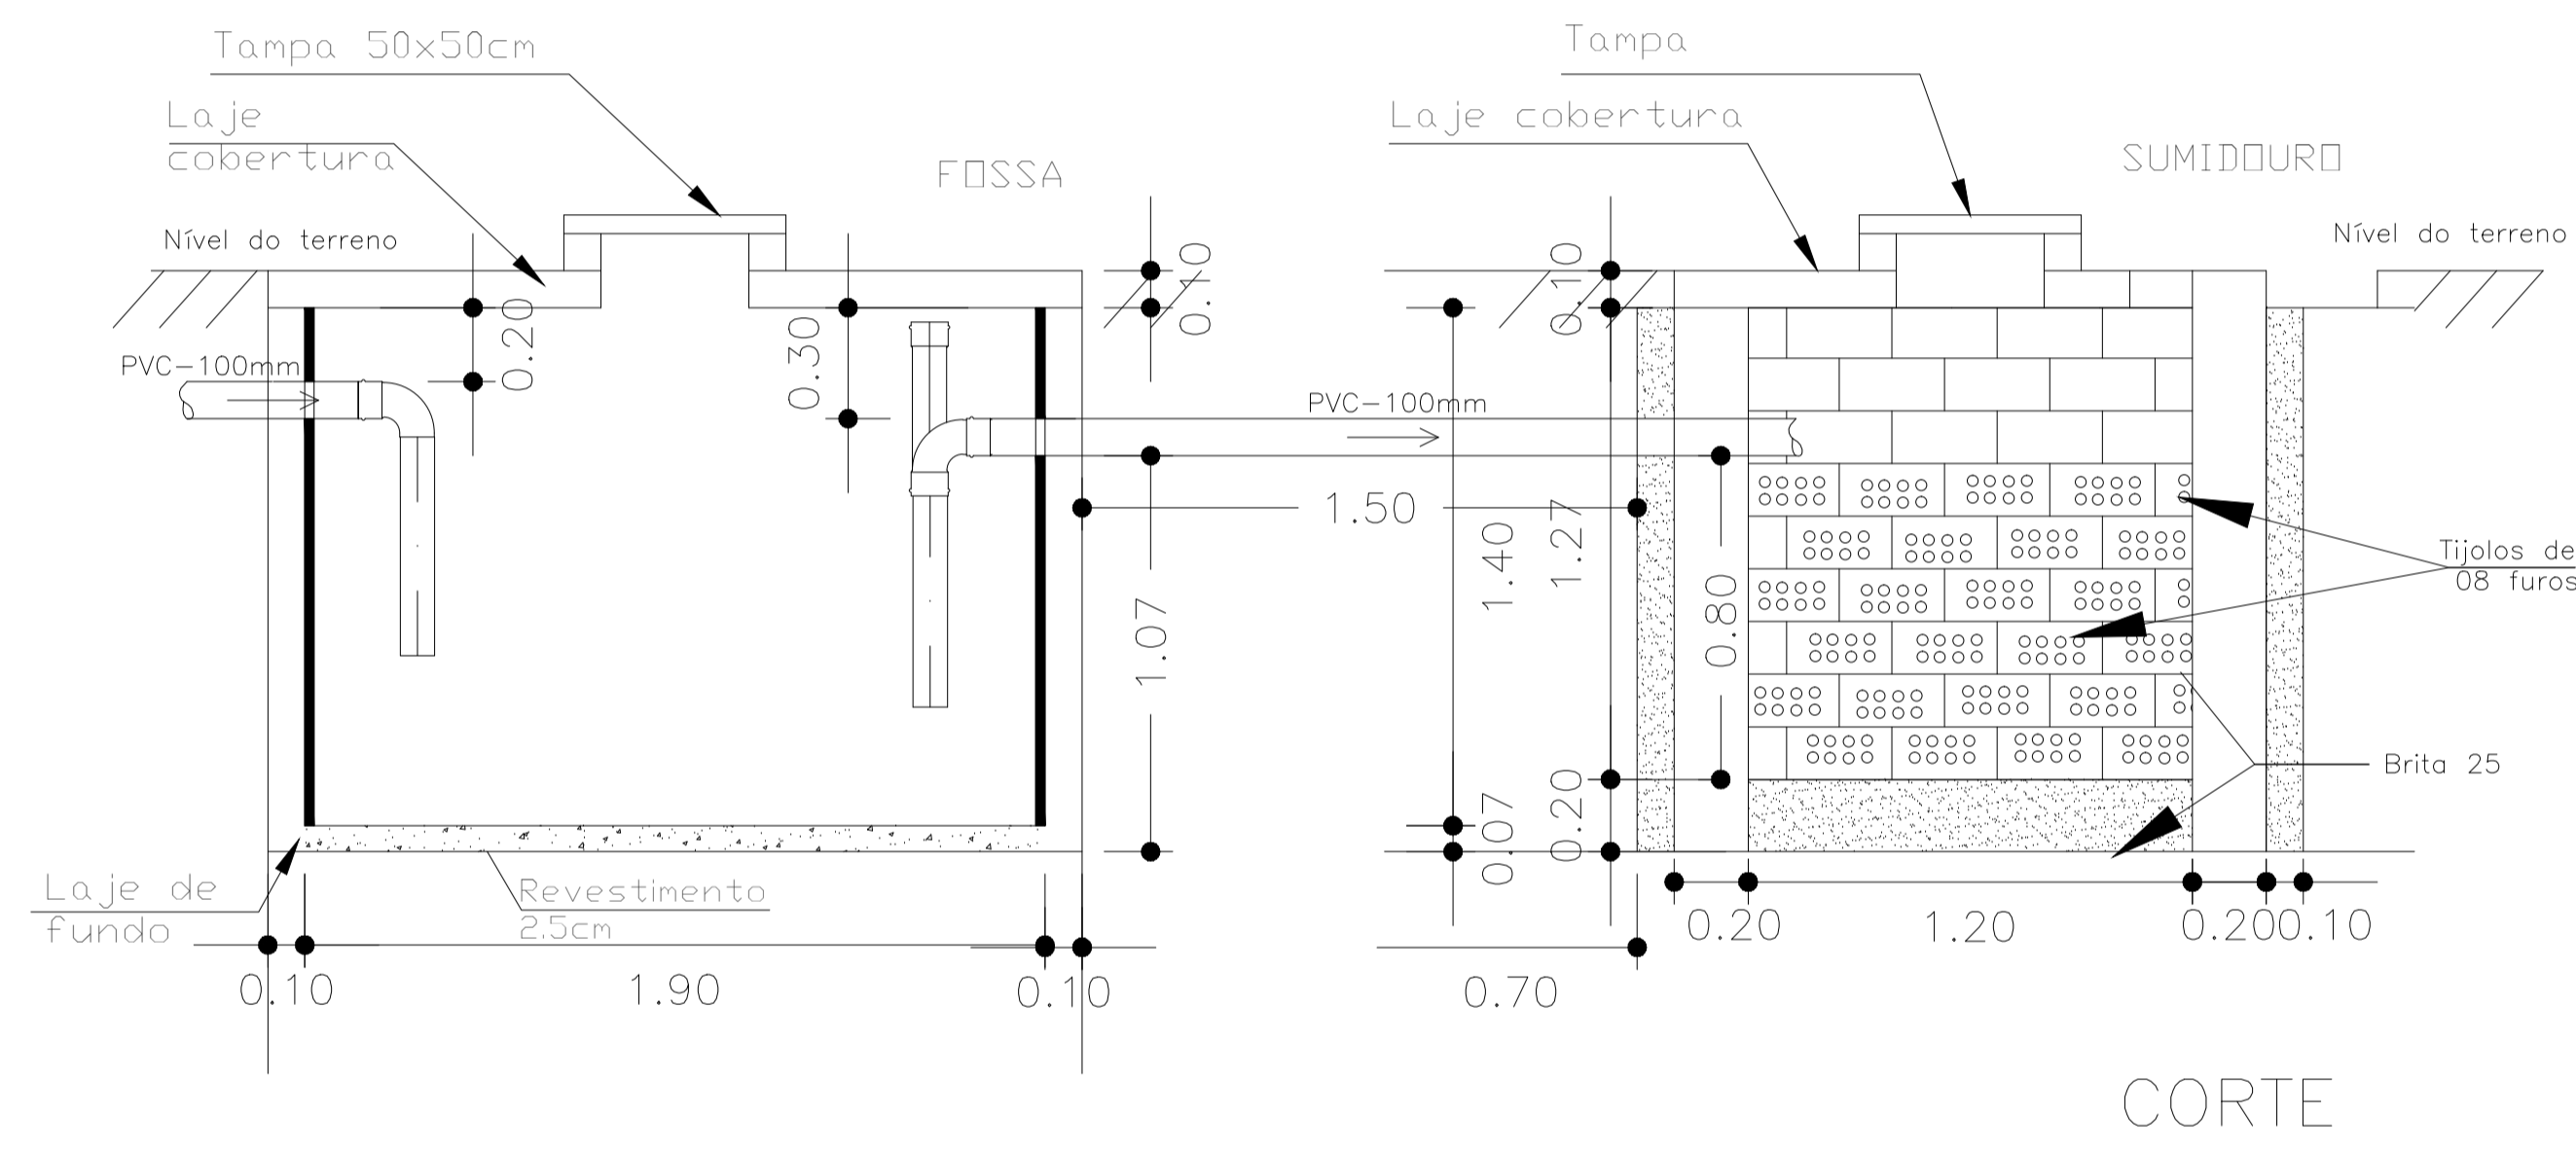

CORTE

### LEGENDA SANITÁRIA

- TUBULAÇÃO DE ESGOTO EM PVC Ø100mm, Ø75mm, Ø50mm e Ø40mm.
- CAIXA SIFONADA 150x150x30mm EM PVC COM PORTA GRELHA REDONDA E GRELHA REDONDA ESCAMOTEÁVEL DE Ø150mm.
- SIFÃO METAL CROMADO - 1"x40mm OU 1.1/2"x50mm
- TERMINAL DE VENTILAÇÃO PVC'S 50mm
- CAIXA DE INSPEÇÃO 60x60xVAR.cm EM ALVENARIA COM TAMPA EM CONCRETO.
- COLUNA DE VENTILAÇÃO.
- COLUNA DE VENTILAÇÃO.
- TUBO DE QUEDA.
- TUBALAÇÃO QUE SOBE.
- TUBALAÇÃO QUE DESCE.

### OBSERVAÇÕES:

- 1) DECLIVIDADE MÍNIMA DE ÁGUAS PLUVIAIS É DE 0,5% , ESGOTO 1%.
- 2) TODA TUBULAÇÃO DE ÁGUAS PLUVIAIS E ESGOTO EM PVC.
- 3) TODA TUBULAÇÃO EM PVC QUE ESTEJA VULNERÁVEL A TRÁFEGO DE VEÍCULOS SERÁ ENVELOPADA EM CONCRETO.
- 4) TODO PISO EXTERNO DEVERÁ POSSUIR INCLINAÇÃO DE 0,5% , CONVERGINDO NO SENTIDO DAS CAIXAS DE ÁREA COM GRELHAS, SARIJETAS, TALUDES OU QUALQUER DISPOSITIVO DESTINADO AO DIRECIONAMENTO DA CONTRIBUIÇÃO PLUVIAL À DRENAGEM
- 5) TODA TUBULAÇÃO DE VENTILAÇÃO DEVERÁ CONTER TERMINAL EM PVC, CONFORME DET. ESPECÍFICO;

PROPRIETÁRIO \_\_\_\_\_

ARQUITETO \_\_\_\_\_

ARQUITETO \_\_\_\_\_

CALCULO \_\_\_\_\_

CONSTRUÇÃO \_\_\_\_\_

CREA \_\_\_\_\_

SAÚDE \_\_\_\_\_

APROVO PM - \_\_\_\_\_

02				
01				
Nº	DATA	REVISÃO	DESENHO	APROVAÇÃO

PROJETO: PROJETO PADRÃO PARA CONSTRUÇÃO DE ARENINHA

CLIENTE: MUNICÍPIO DE MARCO - CE

ENDEREÇO DA OBRA: LOCALIDADE DE LAGOA DE SANTA ROSA

CONTEÚDO: PROJETO SANITÁRIO

INSTALAÇÕES HIDROSSANITÁRIAS



AV. PREFEITO GUIDO DETERANO, S/N  
CENTRO | MARCO - CE | 62560-000  
85 3664-2210 | 88 3664-1415  
www.marco.ce.gov.br  
CNPJ: 07.566.518/0001-47

ESCALA PRANCHA: 1/100 DESENHO: PRANCHA: DATA: AGOSTO/2019 **02/02**