



01 CORTE AA
ESCALA 1:100

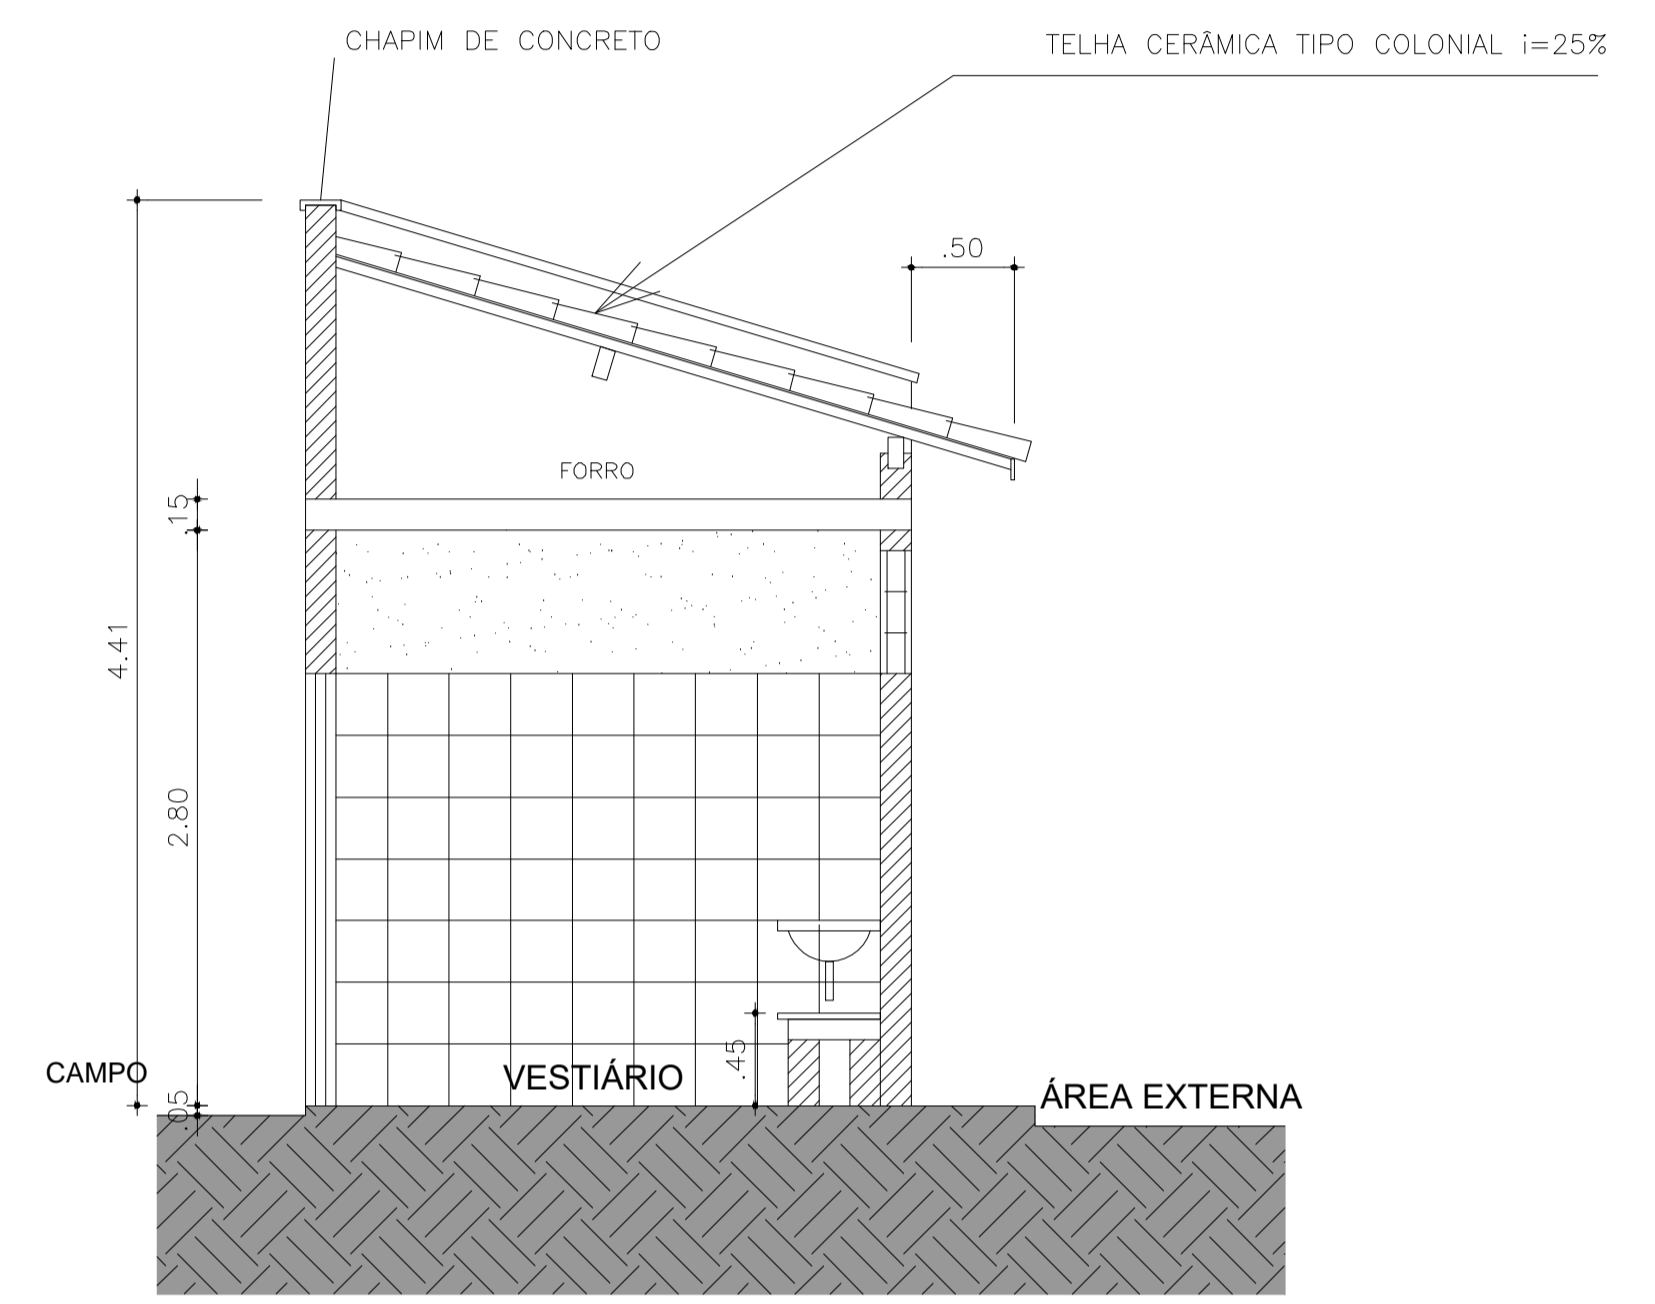

02 CORTE BB
ESCALA 1:100

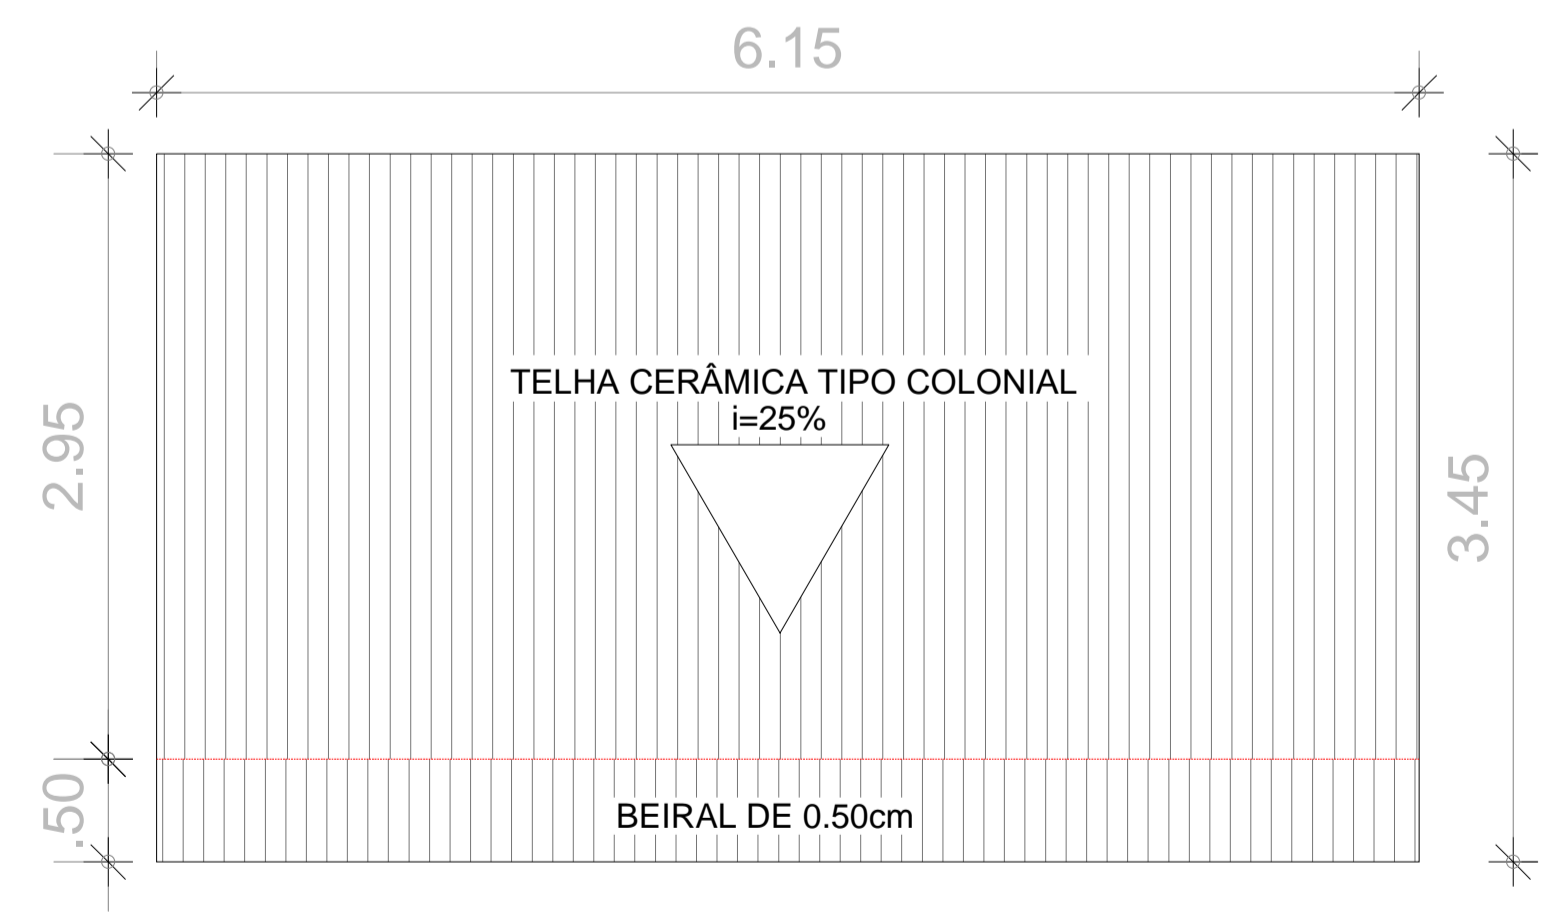

03 COBERTA
ESCALA 1:100

Legenda:

| QUADROS DE ÁREAS E QUANTIDADES | ÁREA (m2) |
|--------------------------------|-----------|
| ÁREA TOTAL DO PROJETO | 525,73 |
| GRAMA SINTÉTICA | 479,91 |
| ÁREA CONSTRUÍDA VESTIÁRIOS | 27,30 |

- PISOS**
- 1. CERÂMICA 30X30cm COR BRANCA/ANTIDERRAPANTE
- PAREDES**
- 1. CERÂMICA 30X30cm COR BRANCA ATÉ ALTURA = 2.10m E, ACIMA DISSOL. TINTA LATEX BRANCA
- TETOS**
- 1. TINTA LATEX BRANCA

| | |
|--------------|-------------|
| PROPRIETÁRIO | |
| ARQUITETO | CREA |
| ARQUITETO | |
| CALCULO | SAÚDE |
| CONSTRUÇÃO | |
| | APROVO PM - |

| | | | |
|----|------|---------|-------------------|
| 02 | | | |
| 01 | | | |
| Nº | DATA | REVISÃO | DESENHO APROVAÇÃO |

PROJETO: PROJETO PADRÃO PARA CONSTRUÇÃO DE ARENINHA

CLIENTE: MUNICÍPIO DE MARCO - CE

ENDEREÇO DA OBRA: LOCALIDADE DE LAGOA DE SANTA ROSA

CONTEÚDO: PROJETO ARQUITETÔNICO

CORTES:



AV. PREFEITO GUIDO OSTIANO, S/N
CENTRO | MARCO - CE | 62560-000
88 3664.2123 | 88 3664.1415
www.marco.ce.gov.br
CPF: 07.586.518/0001-47

| | | |
|--------------------------|--------------------|--------------|
| ESCALA PRANCHA: 1/100 | DESENHO: | PRANCHA: |
| | DATA: | 03/04 |
| | AGOSTO/2019 | |