


**01** CORTE ESCALA 1:100

DETALHE DA CAIXA D'ÁGUA 500L SEM ESCALA

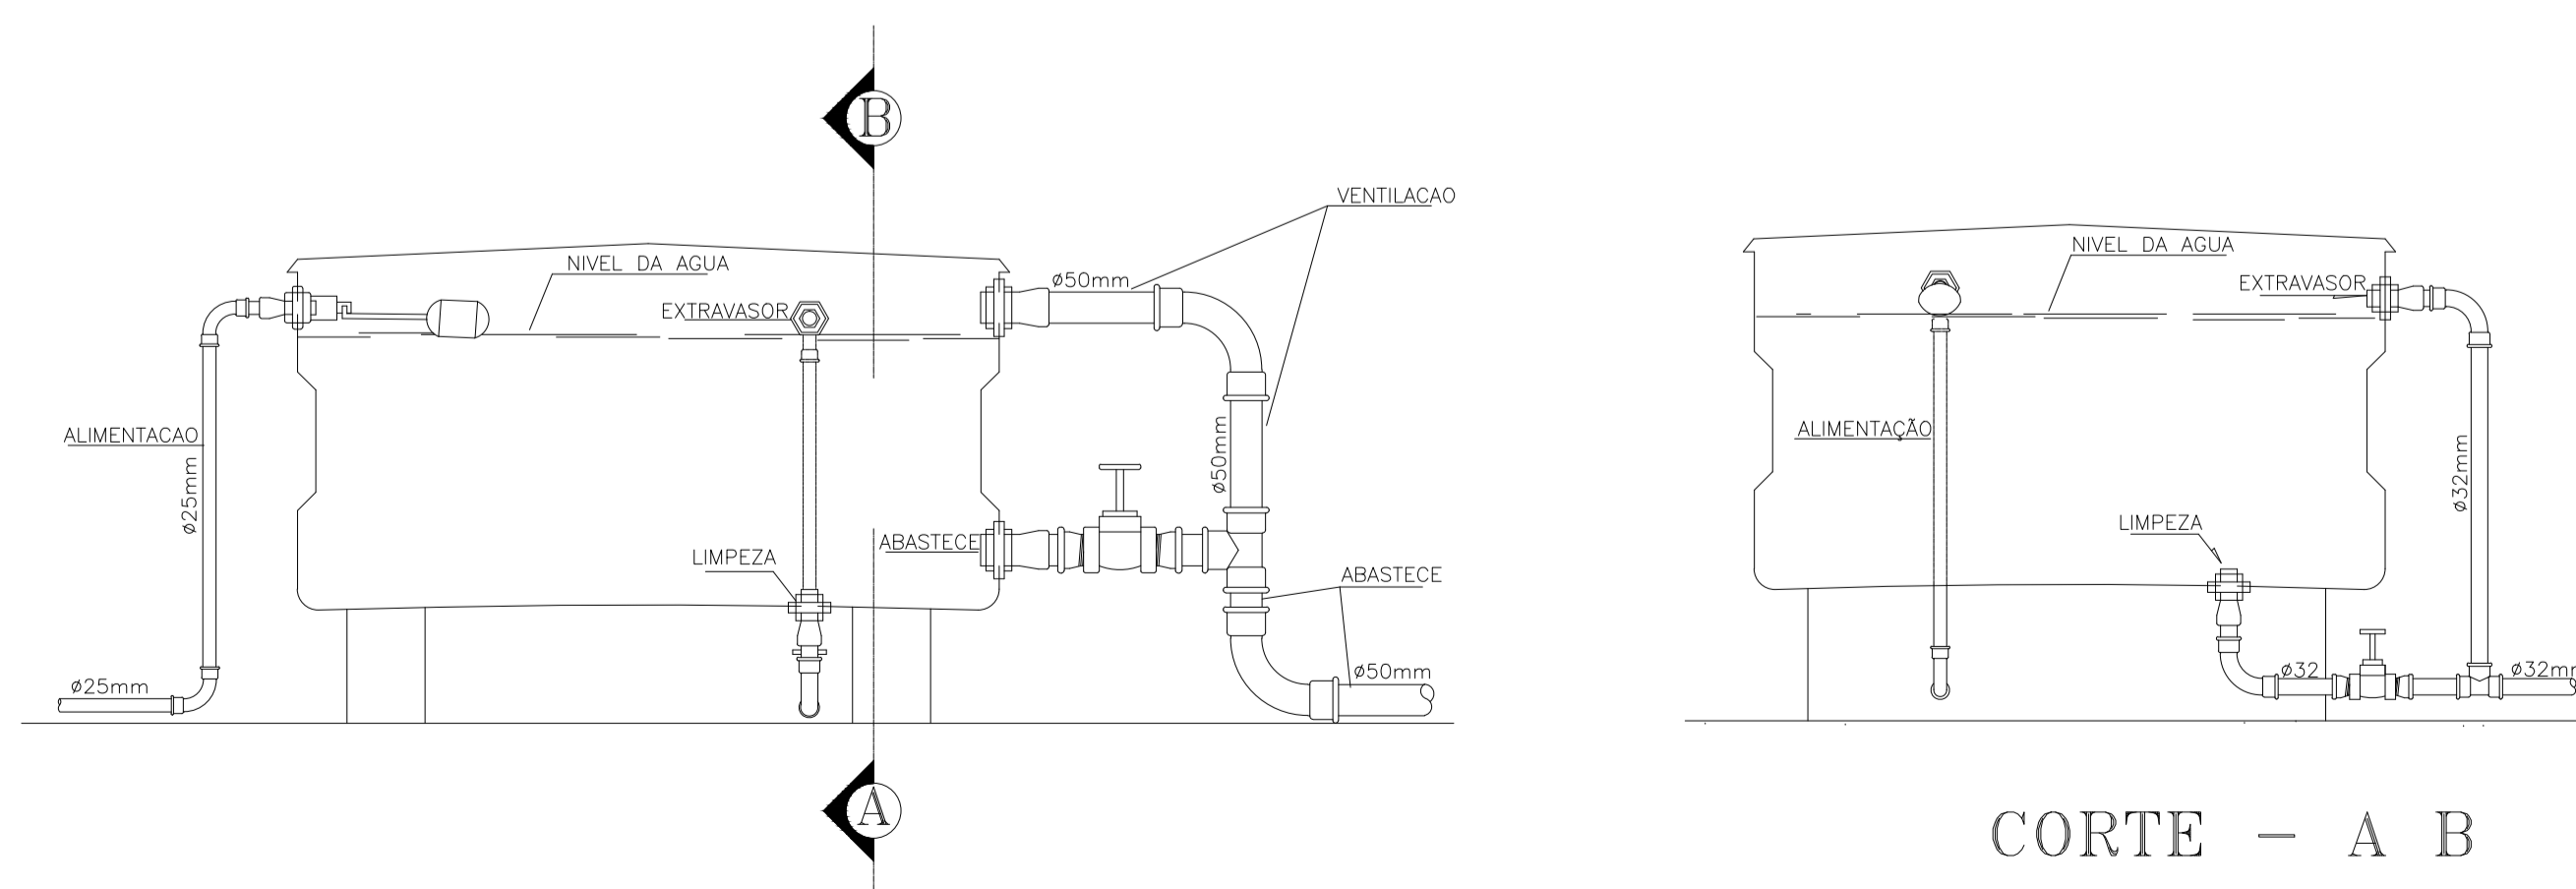

CORTE - A B

**LEGENDA HIDRÁULICA**

- TUBULAÇÃO DE ÁGUA FRIA EM PVC SOLDÁVEL EMBUTIDA NA PAREDE E LAJE.
- TUBULAÇÃO DE ÁGUA FRIA EM PVC SOLDÁVEL EMBUTIDA NA PELO PISO.
- REGISTRO DE GAVETA.
- REGISTRO DE GAVETA.
- TÊ SIMPLES OU C/ REDUÇÃO.
- JOELHO 90° SIMPLES.
- BUCHA DE REDUÇÃO.
- JOELHO 45°.
- COLUNA DE ÁGUA FRIA.
- CAIXA EM ALVENARIA 50x50cm PARA PROTEÇÃO DO HIDRÔMETRO.
- COLUNA QUE SOBE.
- TUBO QUE DESCE.

**OBSERVAÇÕES:**

- 1) TUBULAÇÃO DE ÁGUA FRIA EM PVC SOLDÁVEL.
- 2) AS INTERFERÊNCIAS DAS INSTALAÇÕES COM A ESTRUTURA EXISTENTE SERÃO RESOLVIDAS NO TRANSCORRER DA OBRA.

**LEGENDA DOS PONTOS HIDRÁULICOS**

- LV 1/2" PONTO HIDRÁULICO PARA LAVATÓRIO DE 1/2", ALTURA DE 0.60cm.
- DC 1/2" PONTO HIDRÁULICO PARA DUCHA HIGIÊNICA DE 1/2", ALTURA DE 0.30cm.
- CA 1/2" PONTO HIDRÁULICO PARA CAIXA DE DESCARGA ACOPLADA DE 1/2", ALTURA DE 0.30cm.
- CH 1/2" PONTO HIDRÁULICO PARA CHUVEIRO DE 1/2", ALTURA DE 2.10cm.
- RP 3/4" REGISTRO DE PRESSÃO PARA CHUVEIRO DE 3/4", ALTURA DE 1.10cm.
- RG 3/4" REGISTRO DE GAVETA DE 3/4", ALTURA DE 1.80cm.

PROPRIETÁRIO \_\_\_\_\_

ARQUITETO \_\_\_\_\_

ARQUITETO \_\_\_\_\_

CALCULO \_\_\_\_\_

CONSTRUÇÃO \_\_\_\_\_

CREA

SAÚDE

APROVO PM -

|    |      |         |                   |
|----|------|---------|-------------------|
| 02 |      |         |                   |
| 01 |      |         |                   |
| Nº | DATA | REVISÃO | DESENHO APROVAÇÃO |



AV. PREFEITO GUIDO OSTIANO, S/N  
CENTRO - MARCO - CE | 02660-000  
08 3664.1310 | 08 3664.1415  
www.marco.ce.gov.br  
CNPJ: 07.566.516/0001-47

PROJETO: PROJETO PADRÃO PARA CONSTRUÇÃO DE ARENINHA

CLIENTE: MUNICÍPIO DE MARCO - CE

ENDEREÇO DA OBRA: LOCALIDADE DE LAGOA DE SANTA ROSA

CONTEÚDO: PROJETO HIDRÁULICO

INSTALAÇÕES HIDROSSANITÁRIAS

ESCALA PRANCHA: 1/100 DESENHO: PRANCHA: DATA: **03/03** AGOSTO/2019