



01 FACHADA FRONTAL
Escala 1:100



02 FACHADA NYLOFOR
Escala 1:100

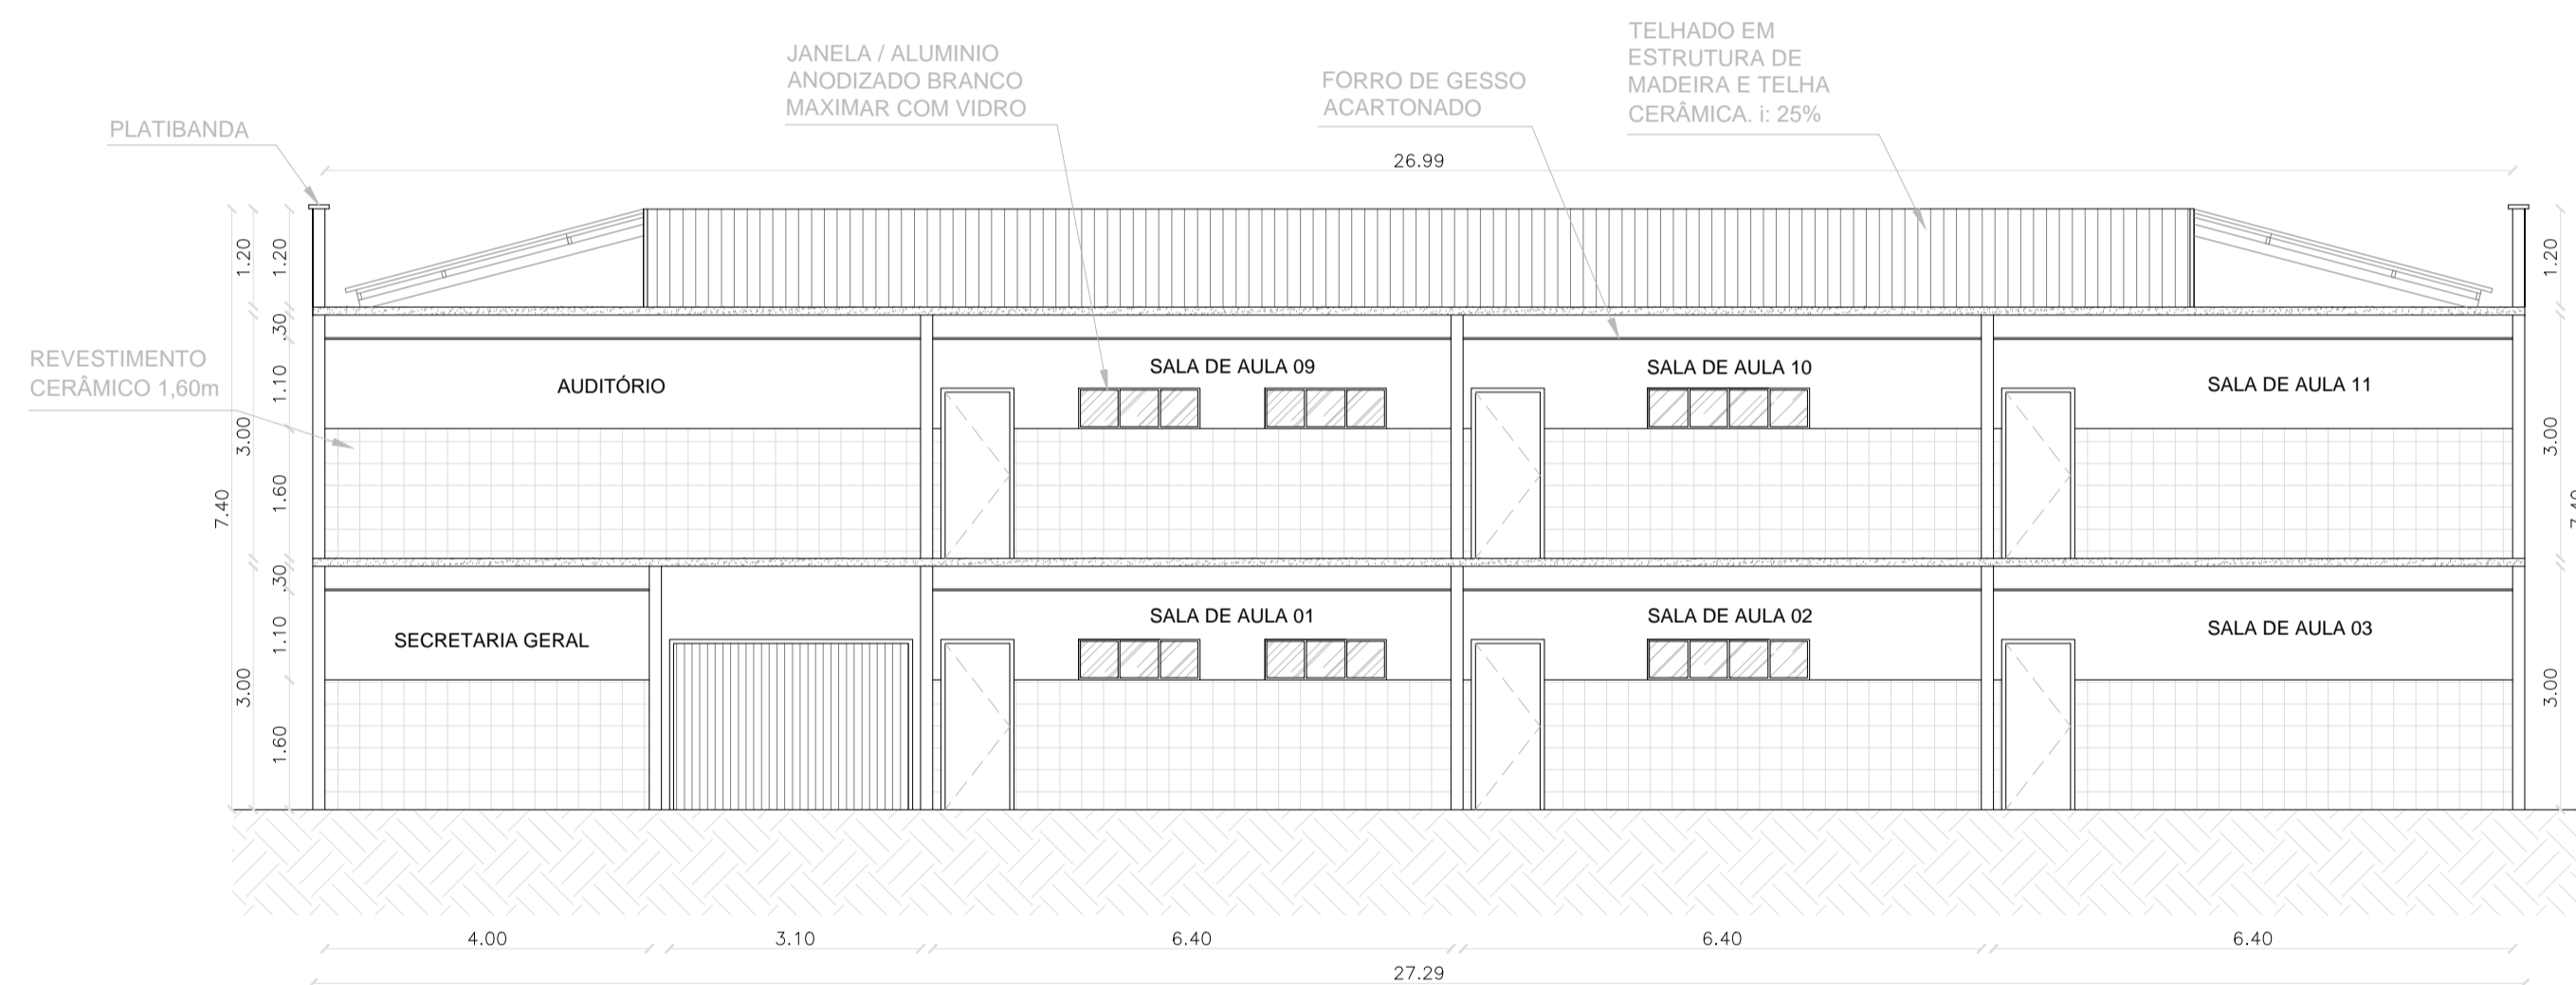




01 CORTE A-A
Escala 1:100

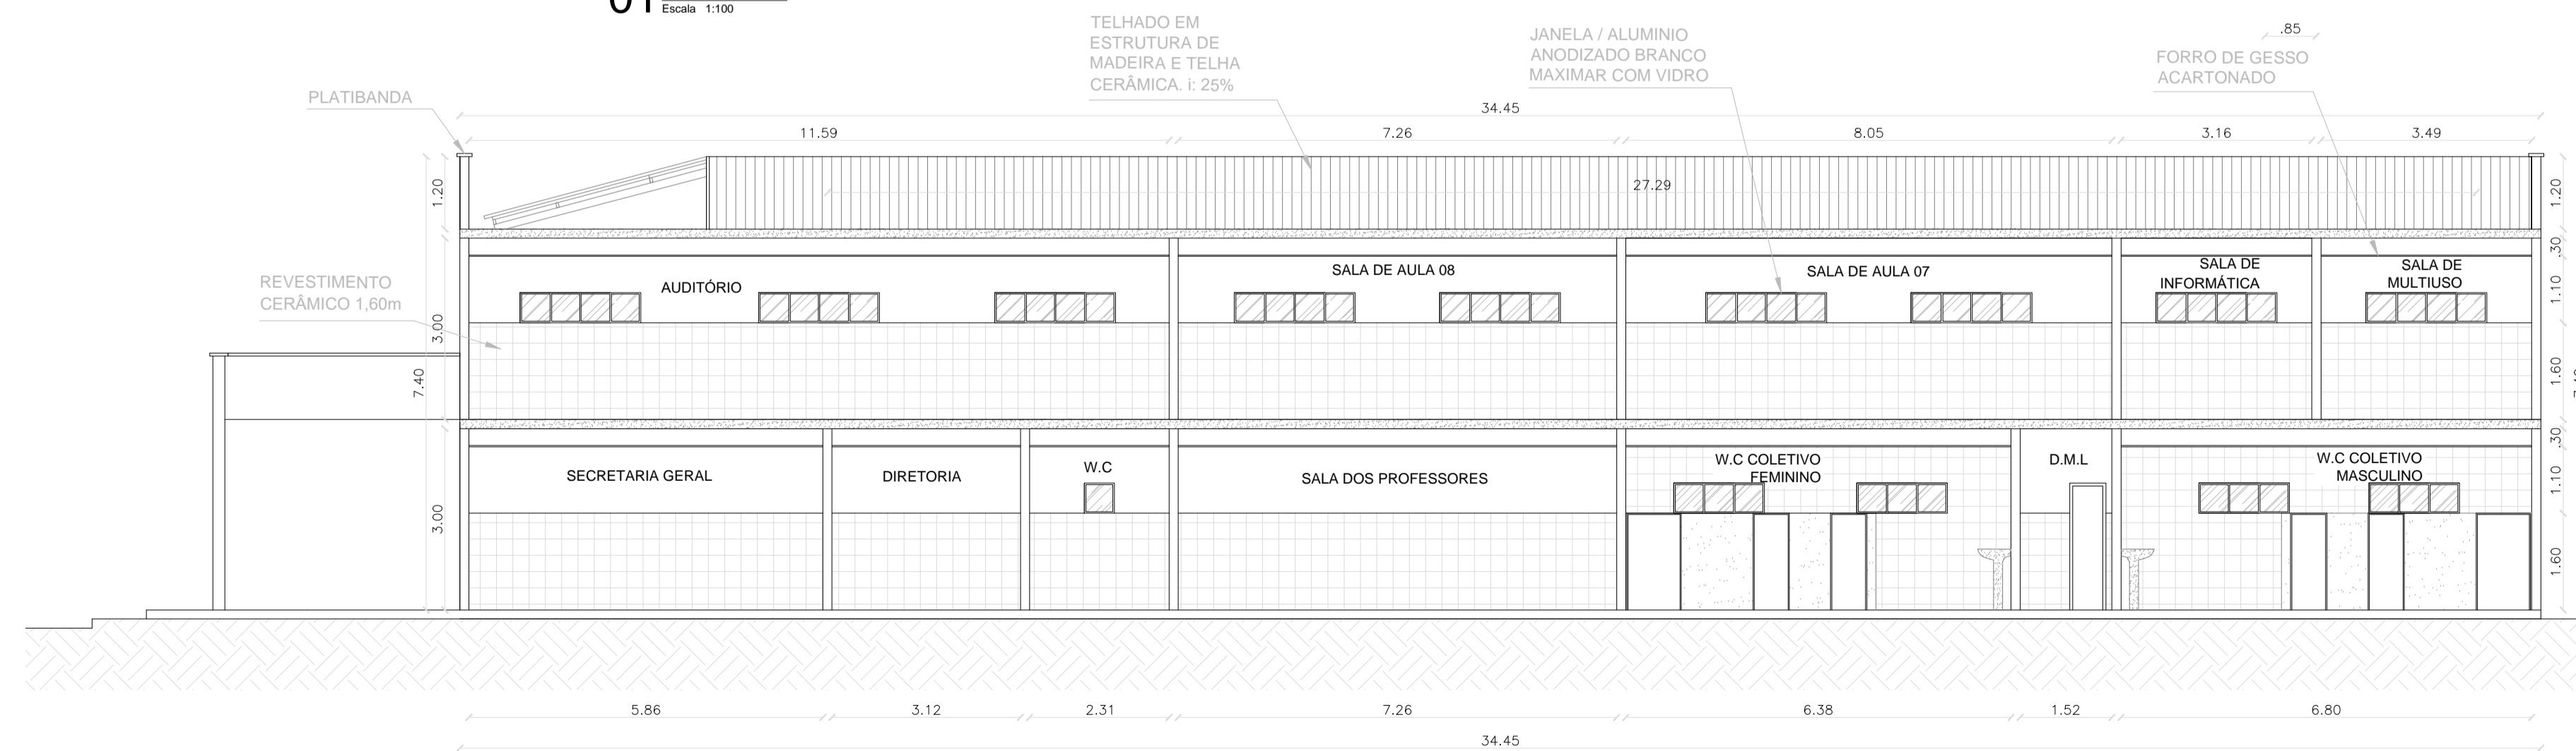

02 CORTE B-B
Escala 1:100

QUADRO DE ESQUADRIAS					
CÓDIGO	LARG (m)	ALT (m)	PEIT (m)	TIPO	DESCRIÇÃO
PORTAS					
P1	0.90	2.10	---	ABRIR	PORTA INTERNA DE CEDRO LISA
P2	0.60	2.10	---	ABRIR	PORTA INTERNA DE CEDRO LISA
P3	0.90	1.60	---	ABRIR	PORTA DE ALUMINIO
P4	0.60	1.60	---	ABRIR	PORTA DE ALUMINIO
P5	1.80	2.10	---	ABRIR	PORTA DE VIDRO
G1	2.50	2.50	---	CORRER	PORTÃO DE NYLOFOR
G2	3.00	2.10	---	CORRER	PORTÃO DE NYLOFOR
JANELAS					
J1	0.50	0.50	-	ABRIR	JANELA / ALUMINIO ANODIZADO BRANCO / MAXIMAR COM VIDRO
J2	1.50	0.50	-	ABRIR	JANELA / ALUMINIO ANODIZADO BRANCO / MAXIMAR COM VIDRO
J3	2.00	0.50	-	ABRIR	JANELA / ALUMINIO ANODIZADO BRANCO / MAXIMAR COM VIDRO
COBOGÓ					
C1	13.20	1.40	-	-	COBOGÓ TIPO VENEZIANO - ANTICHUVA

LEGENDA:

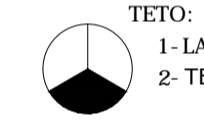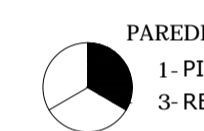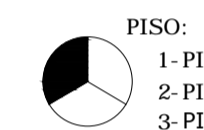

PROPRIETÁRIO		
ARQUITETO		CREA
ARQUITETO		
CALCULO		SAÚDE
CONSTRUÇÃO		
		APROVO PM -

02				
01				
Nº	DATA	REVISÃO	DESENHO	APROVAÇÃO



E.E.F SÃO FRANCISCO (Triângulo do Marco)

CLIENTE: MUNICÍPIO DE MARCO - CE

ENDEREÇO DA OBRA: RUA DO CEMITÉRIO - TRIÂNGULO DO MARCO

CONTEÚDO: PROJETO EXECUTIVO ARQUITETÔNICO

CORTES / FACHADA

ESCALA PRANCHA: 1/100	DESENHO: DATA: SET/2019	PRANCHA: 08/13
-----------------------	-------------------------	----------------