


PLANTA BAIXA
SEM ESCALA

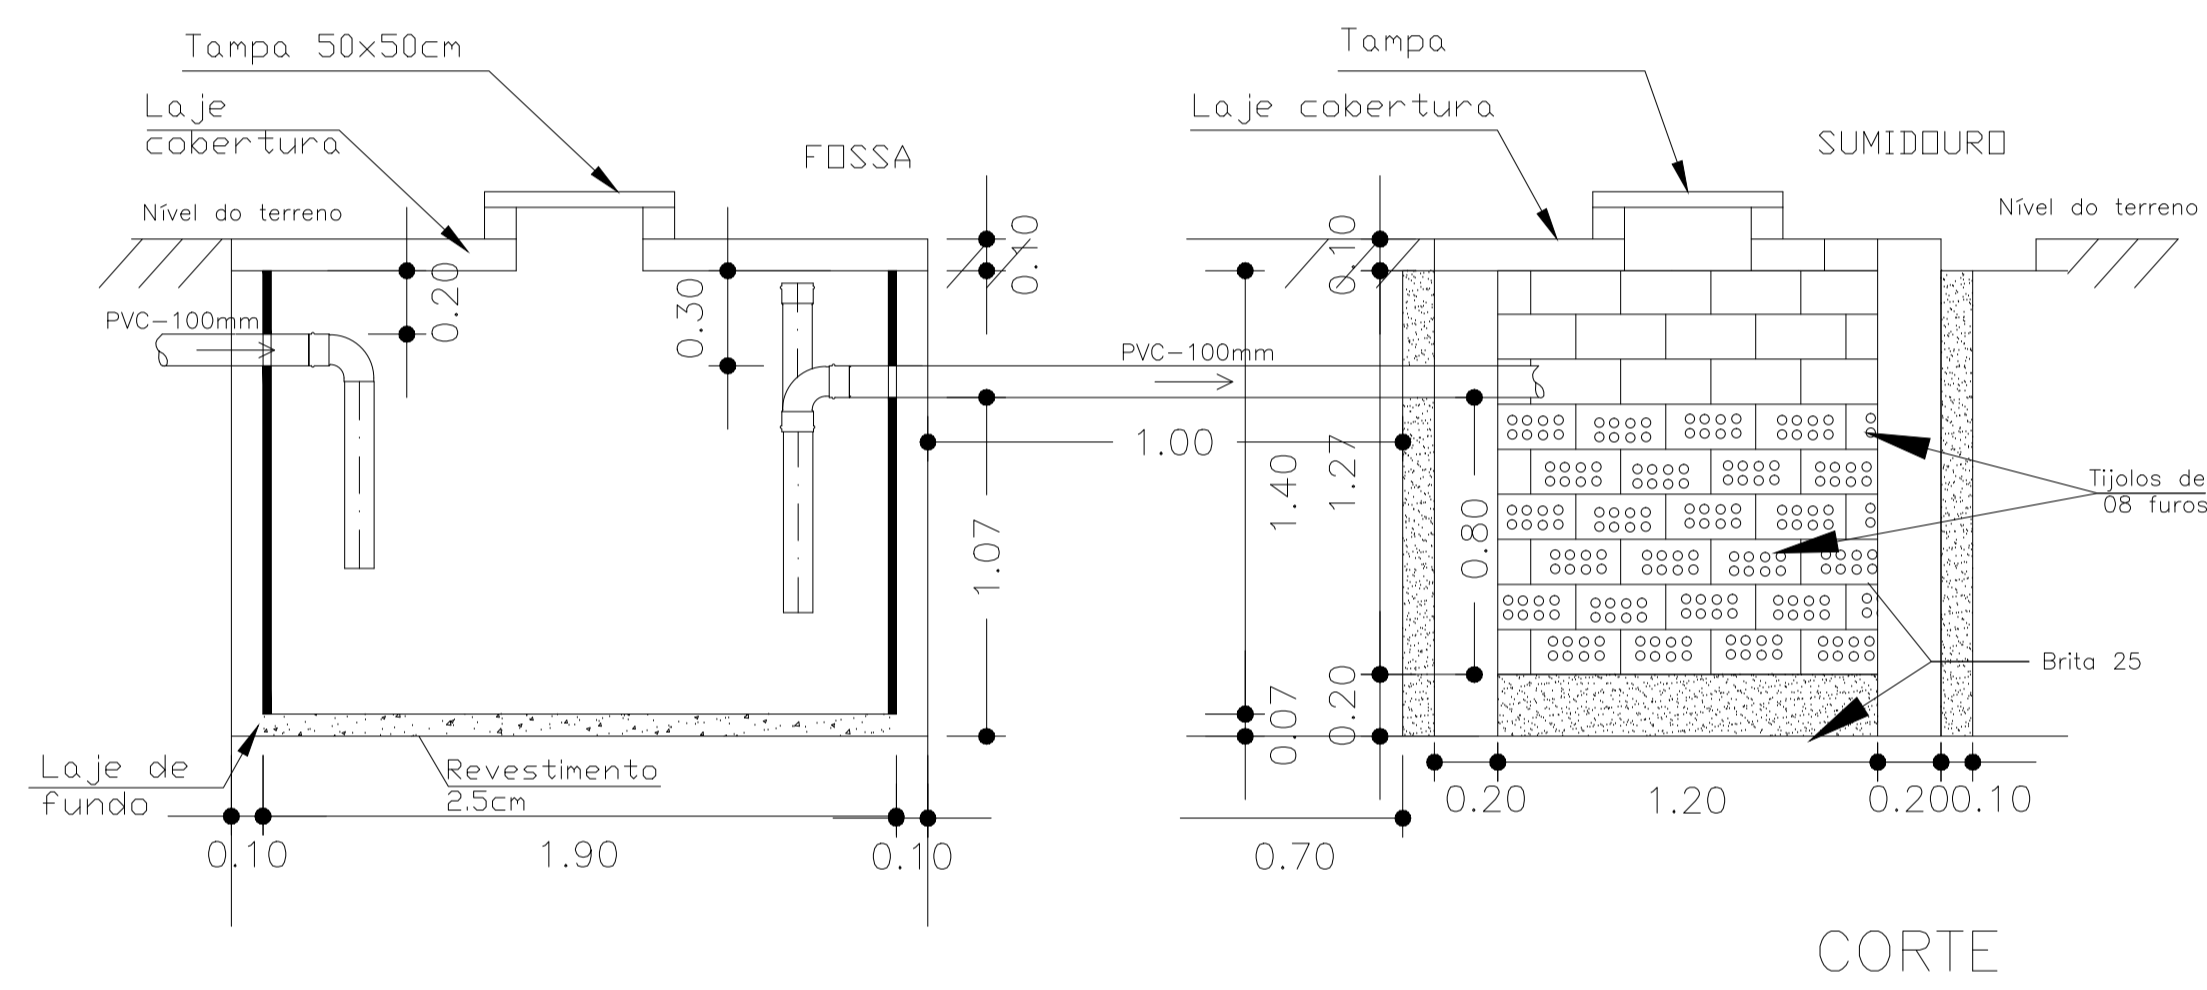

CORTE

PROPRIETÁRIO	
ARQUITETO	CREA
ARQUITETO	
CALCULO	SAÚDE
CONSTRUÇÃO	
	APROVO PM -

Q2			
Q1			
Nº	DATA	REVISÃO	DESENHO APROVAÇÃO



E.E.F SÃO FRANCISCO (Triângulo do Marco)
 CLIENTE:
 MUNICÍPIO DE MARCO - CE
 ENDEREÇO DA OBRA:
 RUA DO CEMITÉRIO - TRIÂNGULO DO MARCO
 CONTEÚDO:
 PROJETO EXECUTIVO
 HIDROSSANITÁRIO
 DETALHE FOSSA E SUMIDOURO

AV. PREFEITO GUIDO OSTERHO, S/N
 CENTRO, MARCO - CE | 02360-000
 88 3664.1210 | 88 3664.1415
 www.marco.ce.gov.br
 CNPJ: 07.566.516/0001-47

ESCALA PRANCHA:	DESENHO:	PRANCHA:
	DATA:	11/13
	SET/2019	