

Leorne -  
orne

INSS



Biblioteca

Hospital

# Centro Administrativo Municipal

Móveis Osterno

Av. Pref. Guido Osterno - TRECHO 04

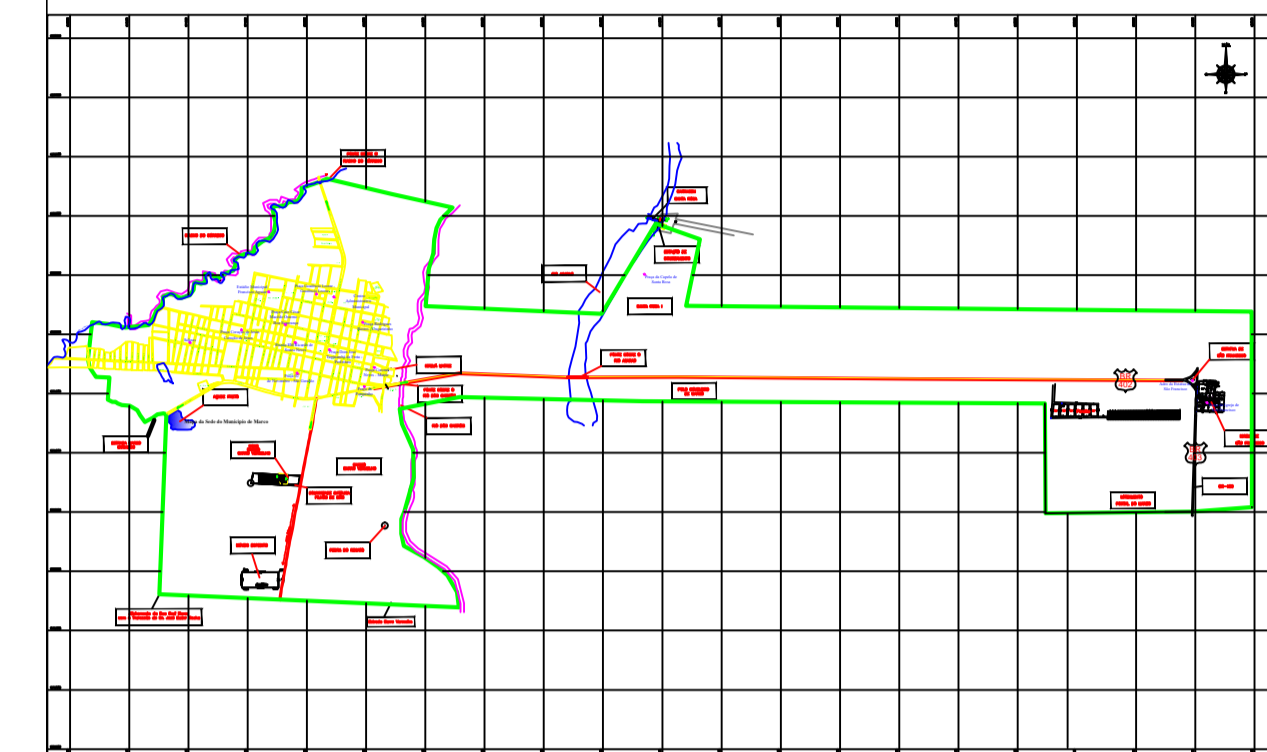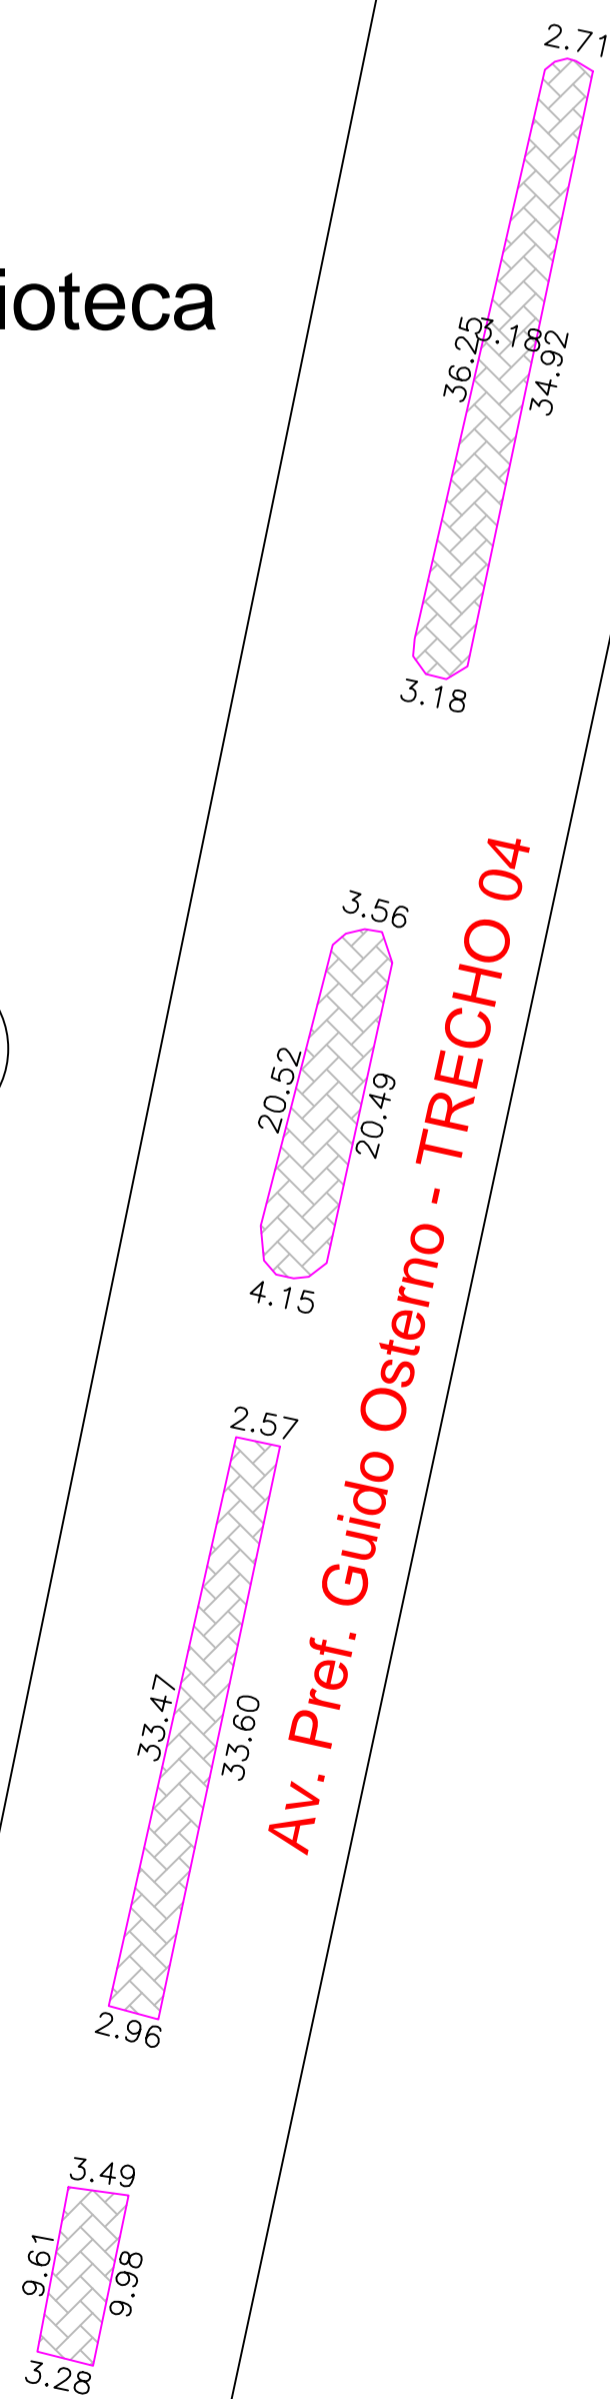

PROPRIETÁRIO \_\_\_\_\_

ARQUITETO \_\_\_\_\_

ARQUITETO \_\_\_\_\_

CALCULO \_\_\_\_\_

CONSTRUÇÃO \_\_\_\_\_

CREA \_\_\_\_\_

SAÚDE \_\_\_\_\_

APROVO PM - \_\_\_\_\_

Q2	REVISÃO	DESENHO	APROVAÇÃO
01			
Nº	DATA		



AV. PREFEITO GUIDO OSTERNO, S/N  
CENTRO, MARCO - CE 82360-000  
88 3664.1210 / 88 3664.1415  
www.marco.ce.gov.br  
CNPJ: 07.566.516/0001-47

PROJETO:  
**REFORMA DA AVENIDA PRINCIPAL NO  
MUNICÍPIO DO MARCO-CE**

CLIENTE:  
MUNICÍPIO DE MARCO - CE

ENDEREÇO DA OBRA:  
AV. PREFEITO GUIDO OSTERNO - CENTRO

CONTEÚDO:  
REFORMA DA AVENIDA PRINCIPAL

ESCALA PRANCHA: \_\_\_\_\_ DESENHO: \_\_\_\_\_ PRANCHA: \_\_\_\_\_  
DATA: **SET/2019** **04/05**