



01 POSTE DE 12m
Sem Escala

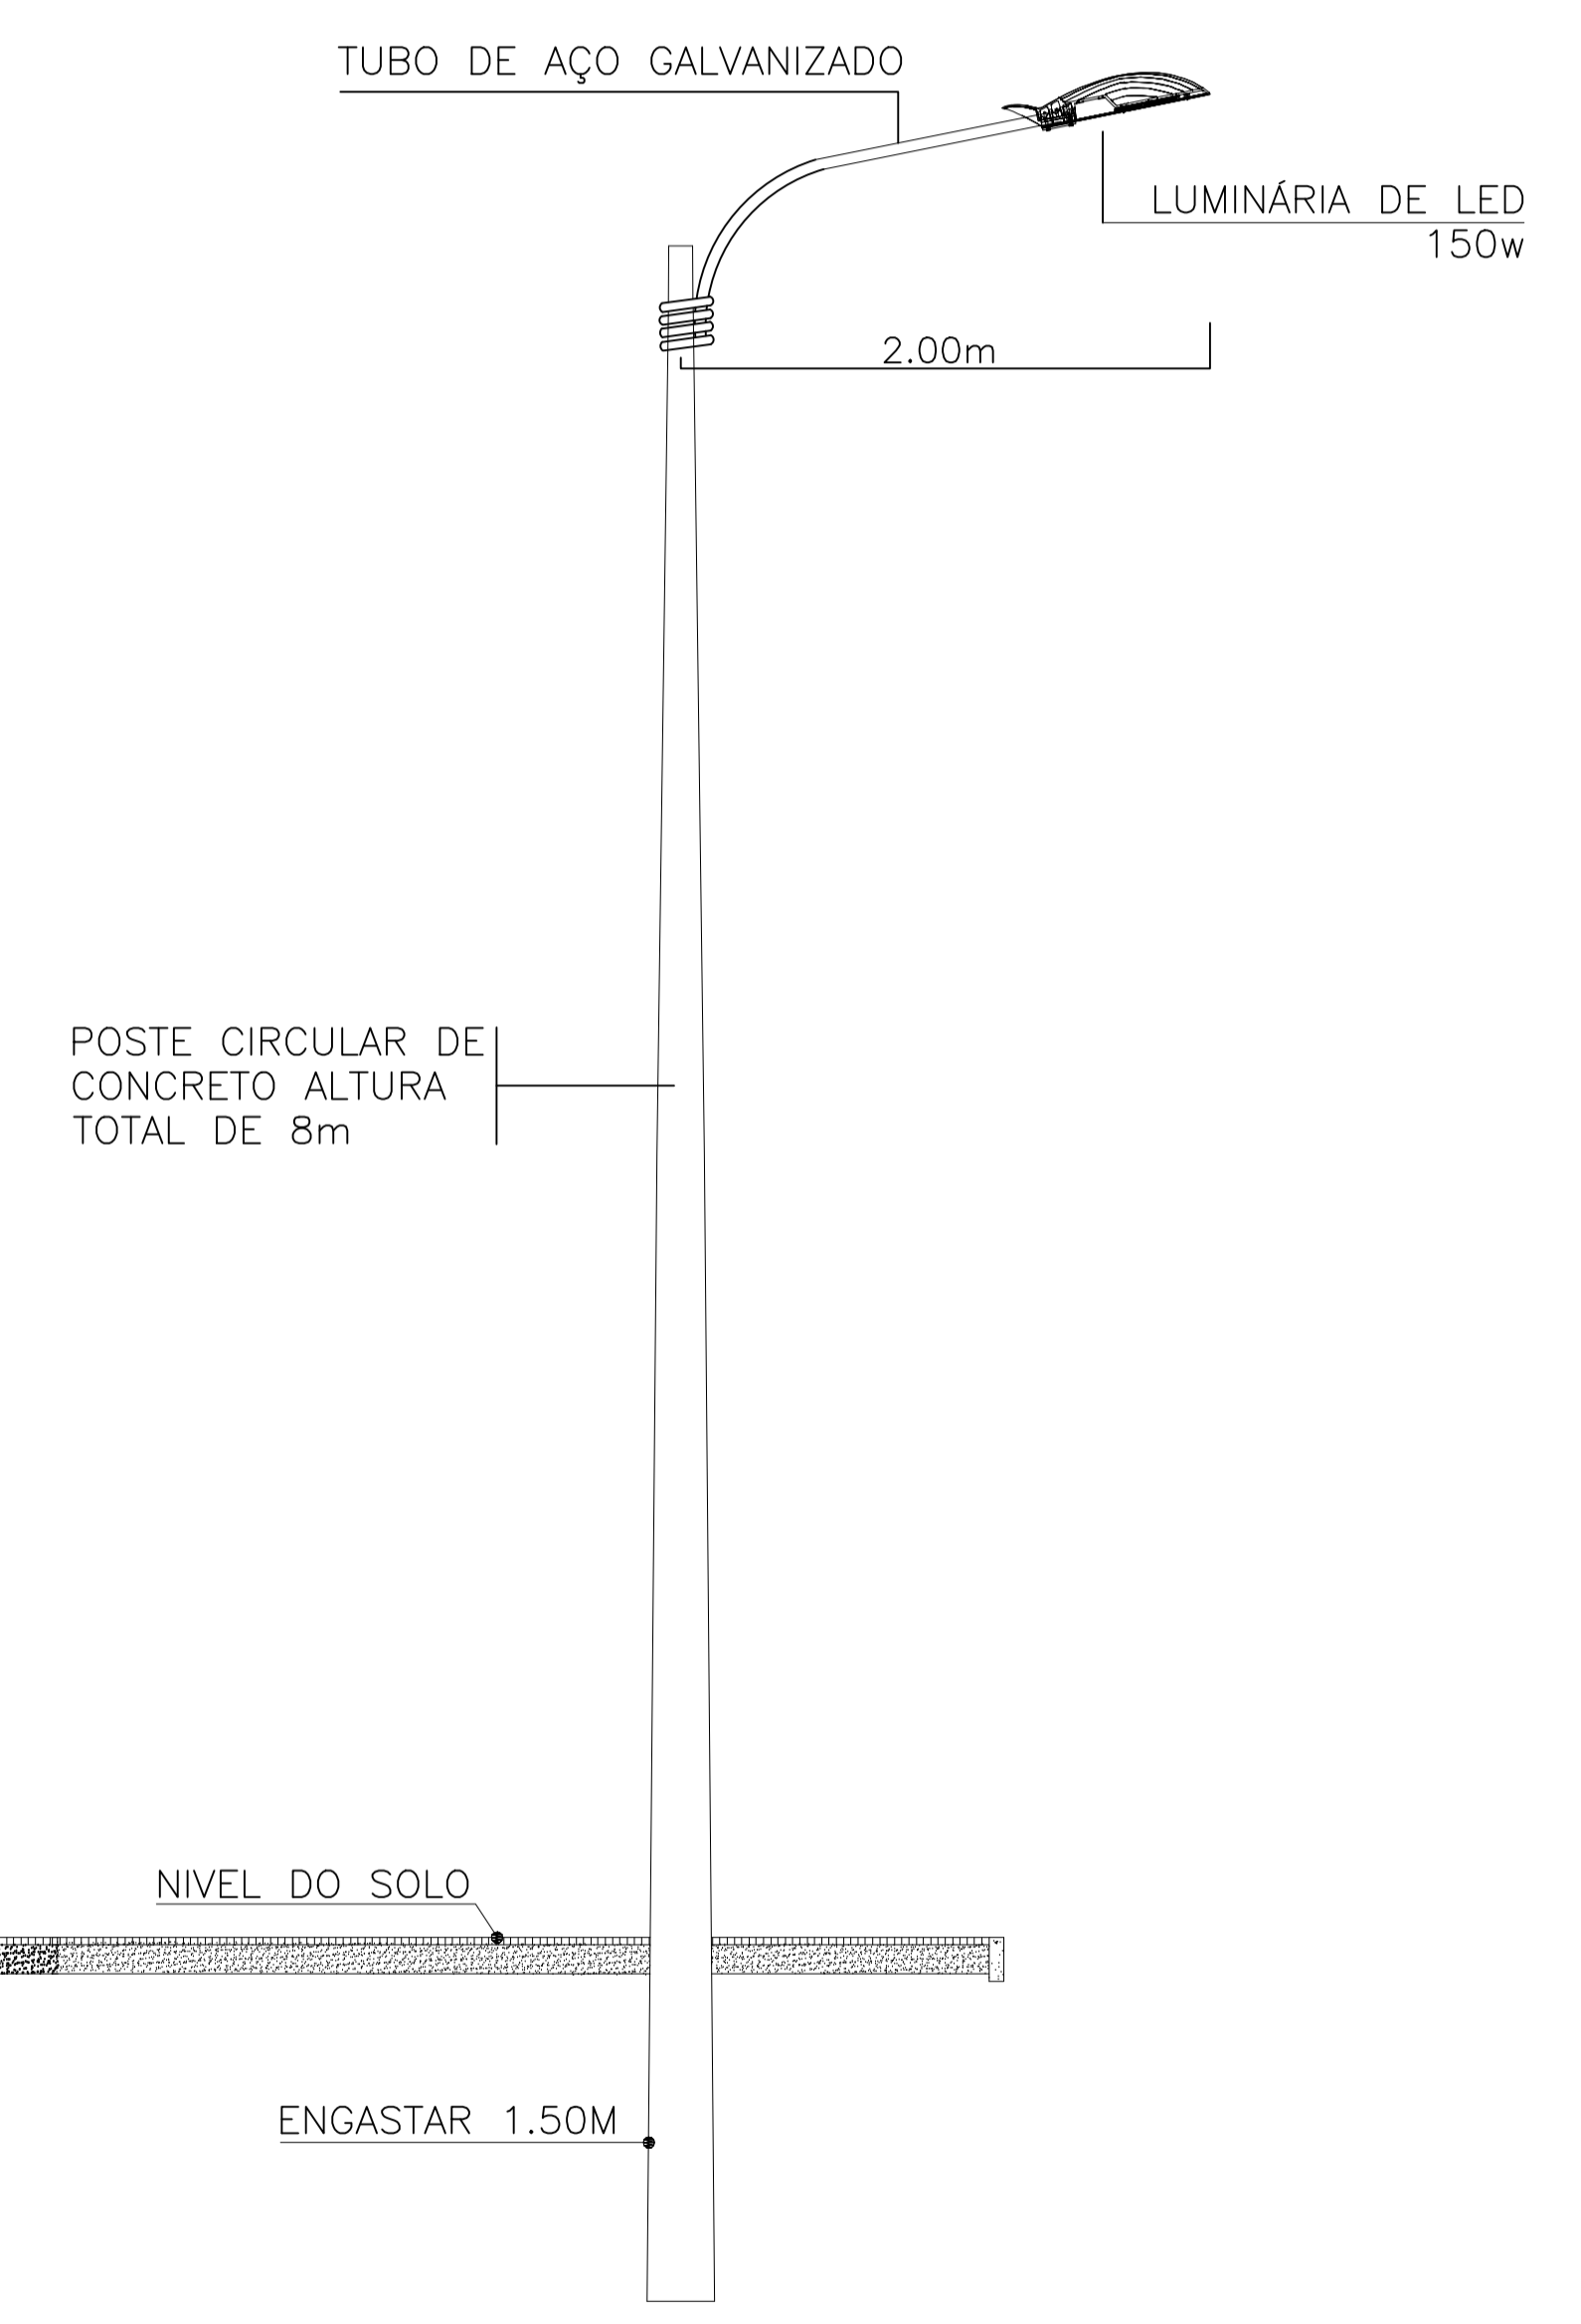

02 POSTE DE 8m
Sem Escala

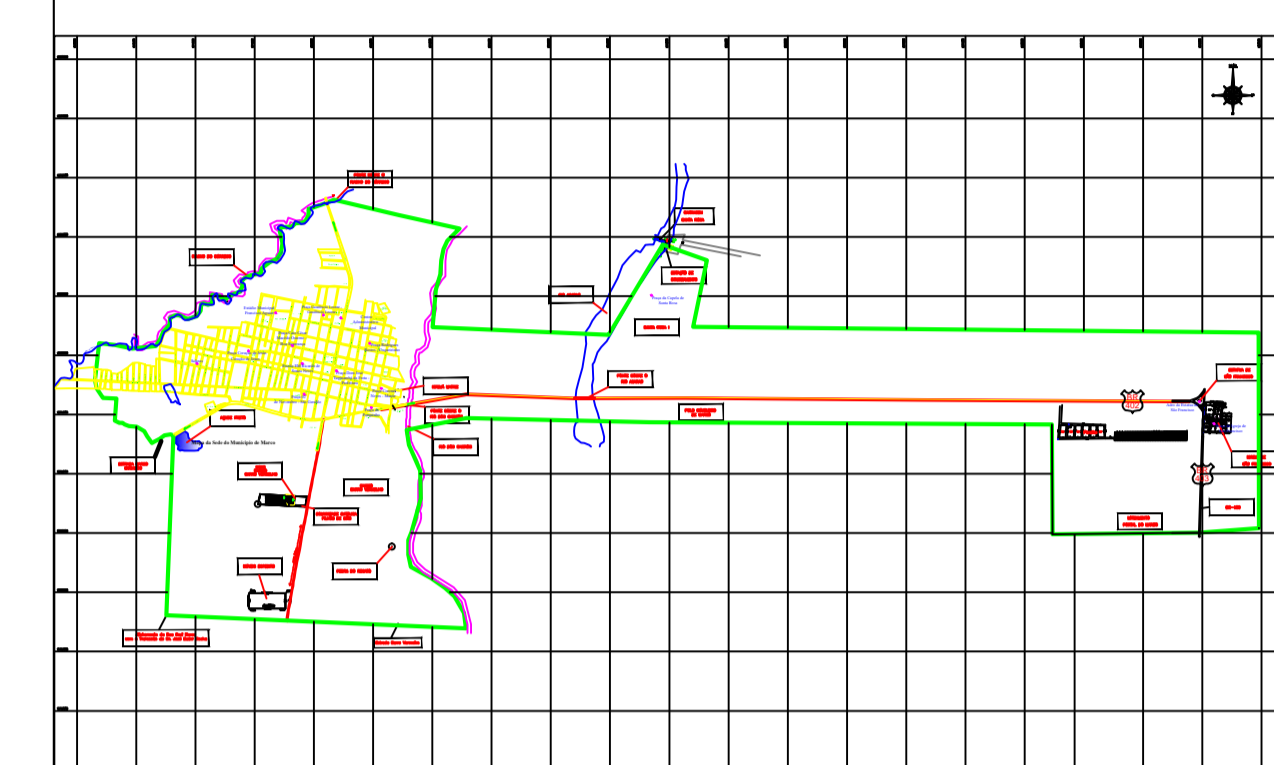

PROPRIETÁRIO	CREA
ARQUITETO	SAÚDE
ARQUITETO	APROVO PM -
CALCULO	
CONSTRUÇÃO	

Q2	REVISÃO	DESENHO	APROVAÇÃO
01			
Nº	DATA		



PROJETO: REFORMA DA AVENIDA PRINCIPAL NO MUNICÍPIO DO MARCO-CE
 CLIENTE: MUNICÍPIO DE MARCO - CE
 ENDEREÇO DA OBRA: AV. PREFEITO GUIDO OSTERNO - CENTRO
 CONTEÚDO: REFORMA DA AVENIDA PRINCIPAL

AV. PREFEITO GUIDO OSTERNO, S/N
 CENTRO, MARCO - CE | 02360-000
 88 3664.1210 | 88 3664.1415
 www.marco.ce.gov.br
 CNPJ: 07.566.516/0001-47

ESCALA PRANCHA:	DESENHO:	PRANCHA:
	DATA:	05/05
	SET/2019	