

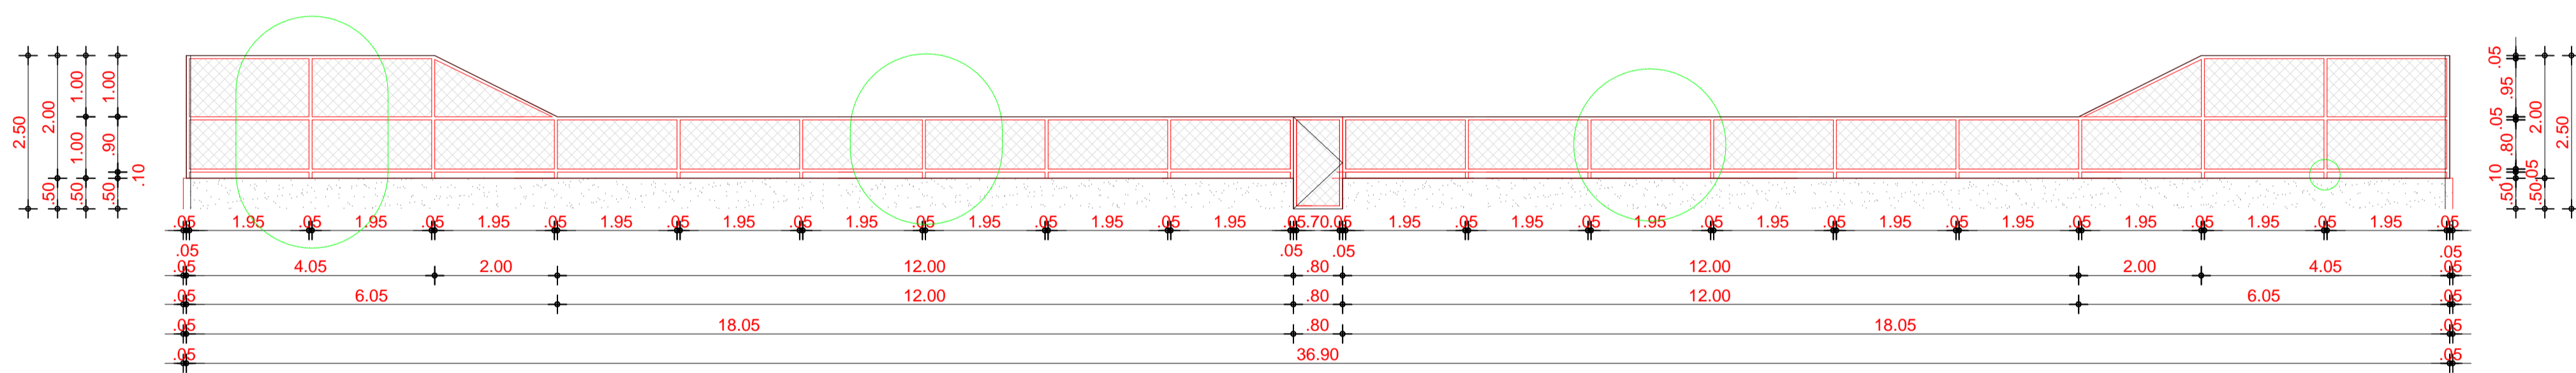



CORTE A-A

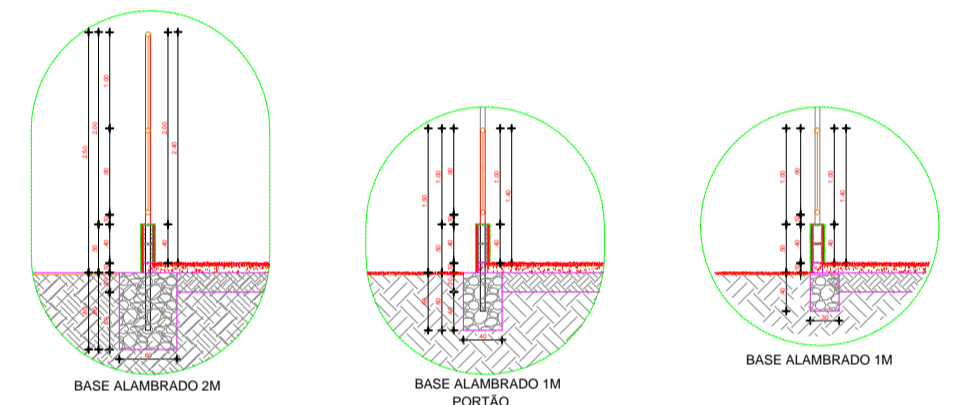

CORTE B-B

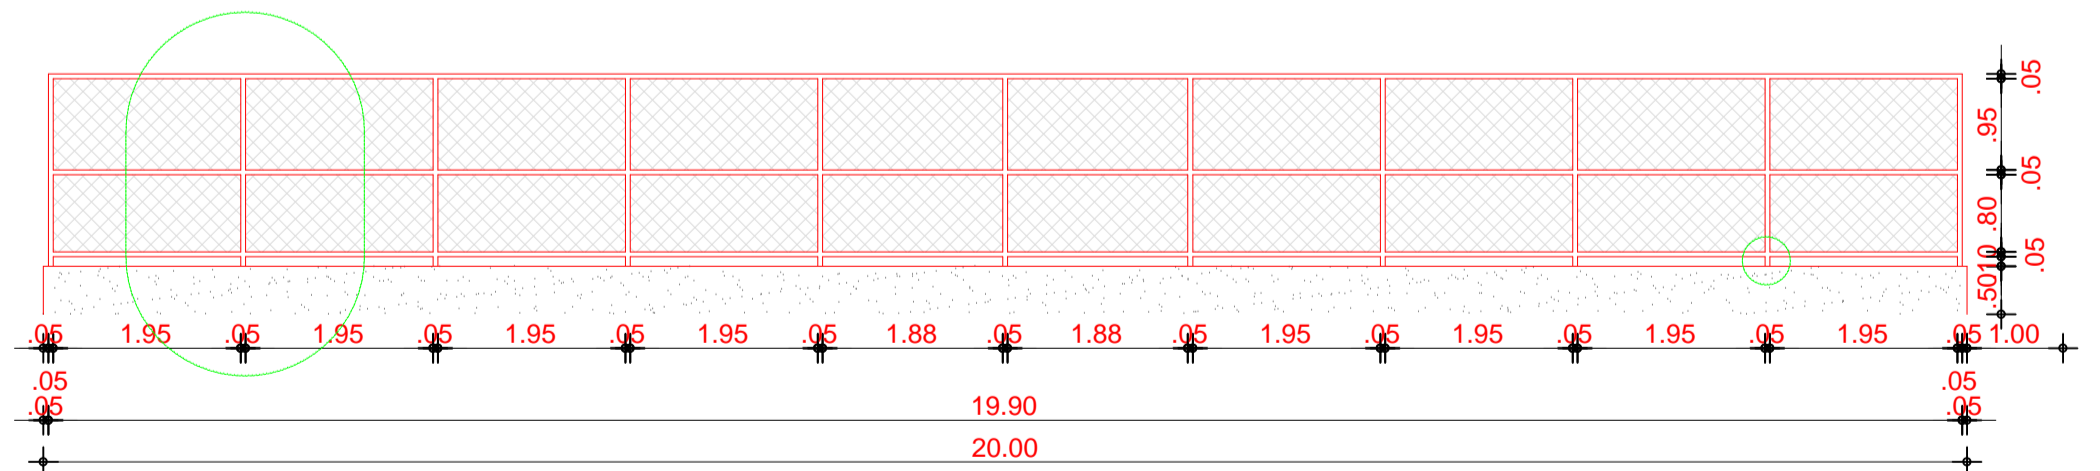

CORTE C-C

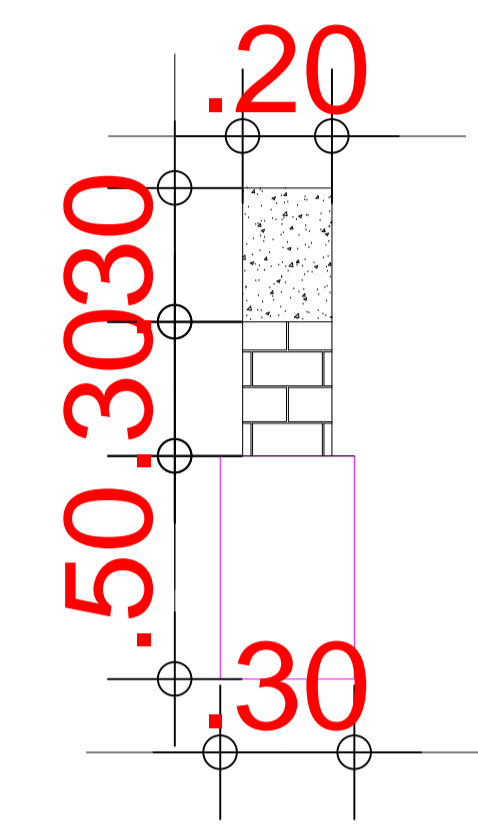

PROPRIETÁRIO _____
 ARQUITETO _____
 ARQUITETO _____
 CALCULO _____
 CONSTRUÇÃO _____

CREA _____
 SAÚDE _____
 APROVO PM - _____

QZ	REVISÃO	DESENHO	APROVAÇÃO
01			
Nº	DATA		



PROJETO:
CONSTRUÇÃO DE ARENINHA COM PAVIMENTO EM ÁREIA NO MUNICÍPIO DE MARCO

CLIENTE:
MUNICÍPIO DE MARCO

LOCAL:
DIVERSAS LOCALIDADES

CONTEÚDO:
CORTES

1 _____

ESCALA:
 1/75

DESENHO:

FRANCHA:

DATA:
02/03

AV. PREFEITO GUIDO OSTIANO, S/N
 CENTRO, MARCO - CE 81560-000
 RR 3684-1210 | RR 3684-1415
 www.marco.ce.gov.br
 CNPJ: 07.586.516/0001-47